


0:15 VEIÐI/KAUFVEIÐI/FRÁVINGI/BLAÐGANGI/VEIÐI 3336_3338/1166_EIÐMÁRYGGUR/ARTÚNSHÖFÐI - HÖNNUN/9 TEIKNINGAR/4 UPPISETTAR TEIKNINGAR/F_U-00-4002.DWG 25.06.2017

- SKÝRINGAR:**
- VERKMÖRK
 - NÝ SKÓLP/BLANDLÖGN
 - NÝ REGNVATNSLÖGN
 - NÝ NEYSLUVATNSLÖGN
 - S. SKÓLP/BLANDBRUNNUR
 - R. REGNVATNSBRUNNUR
 - - - NÚVERANDI LÖGN - REGNVATN
 - - - NÚVERANDI LÖGN - SKÓLP
 - - - NÚVERANDI LÖGN - SKÓLP SEM AFLEGST
 - - - NÚVERANDI LÖGN - REGNVATN SEM AFLEGST
 - NÚVERANDI SKÓLPBRUNNUR
 - NÚVERANDI REGNVATNSBRUNNUR

HNITAKERFI: ISN93
HÆÐARKERFI: Rvk

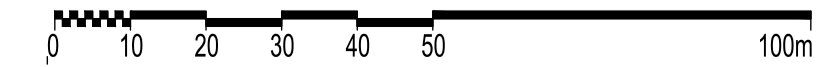

Kvarði: 1:1000


B	04.07.24	Breyting á lagaleið skólps	EIKJSV	
A	06.06.23	Verkefning	EIKJSV	EFLA 21003446
Útg. Dags.	Lýsing	Han./Yfir./Samþ.	Fyrirtæki	Verkefnisnr.



Ártúnshöfði, svæði 1

Fráveita
Yfirlitsmynd



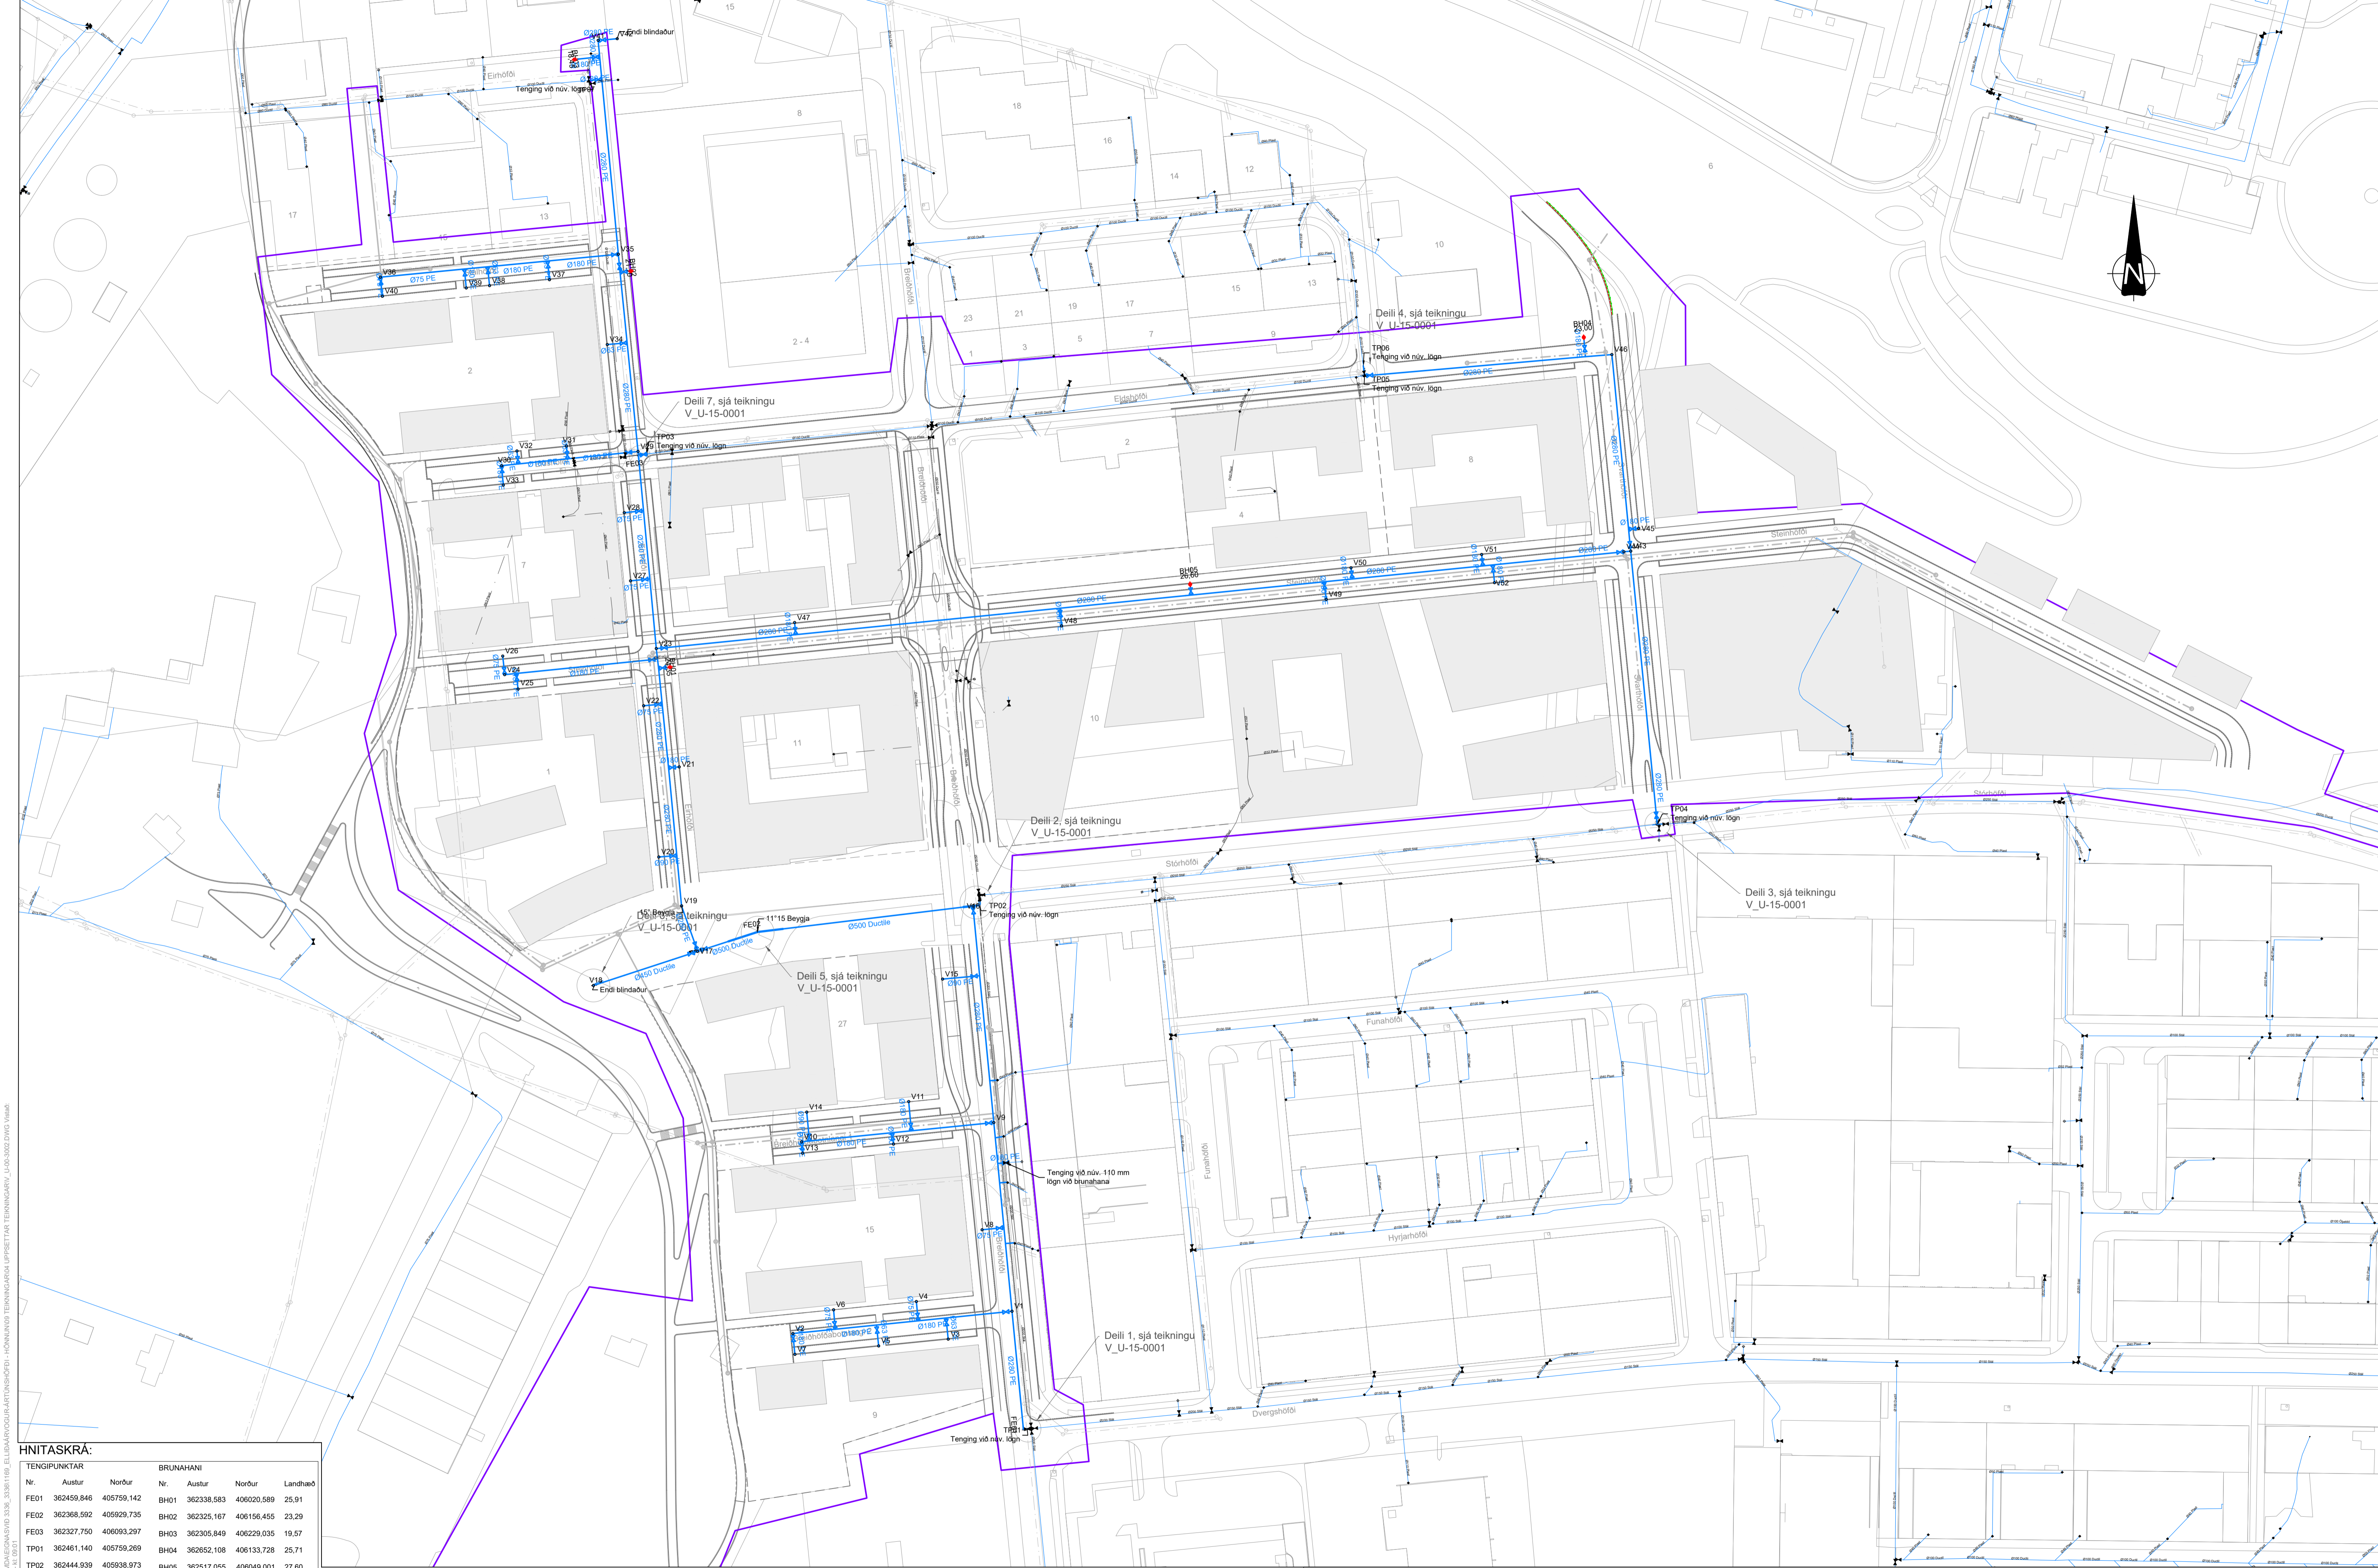


HNITASKRÁ:

TENGPUNKTAR				BRUNAHANI			
Nr.	Austur	Norður	Nr.	Austur	Norður	Landhæð	
FE01	362459,846	405759,142	BH01	362338,583	406020,589	25,91	
FE02	362368,592	405929,735	BH02	362325,167	406156,465	23,29	
FE03	362327,750	406093,297	BH03	362305,849	406229,035	19,57	
TP01	362461,140	405759,269	BH04	362652,108	406133,728	25,71	
TP02	362444,939	405938,973	BH05	362517,055	406049,001	27,60	
TP03	362327,750	406093,297					
TP04	362677,310	405966,682					
TP05	362576,902	406120,710					
TP06	362576,468	406123,940					
TP07	362310,652	406221,852					

- SKÝRINGAR:**
- VERKMÖRK
 - NÝ NEYSLUVATNSLOGN
 - BH: NÝR BRUNAHANI
 - NÝ SKÓLPLOGN
 - NÝ REGNVATNSLOGN

HNITAKERFI: ISN93
HÆÐAKERFI: Rvk.
Kvarði: 1:1000

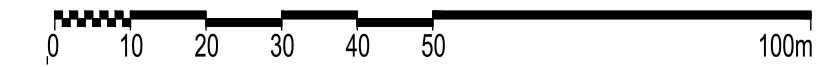


A	06.06.23	Verkefning	EIKJSV	EFLA	21003446
Útg. Dags.	Lýsing		Han./Yfir./Samþ.	Fyrirtæki	Verkefnisnr.




Artúrnshöfði, svæði 1

Vatnsveita
Yfirlitsmynd



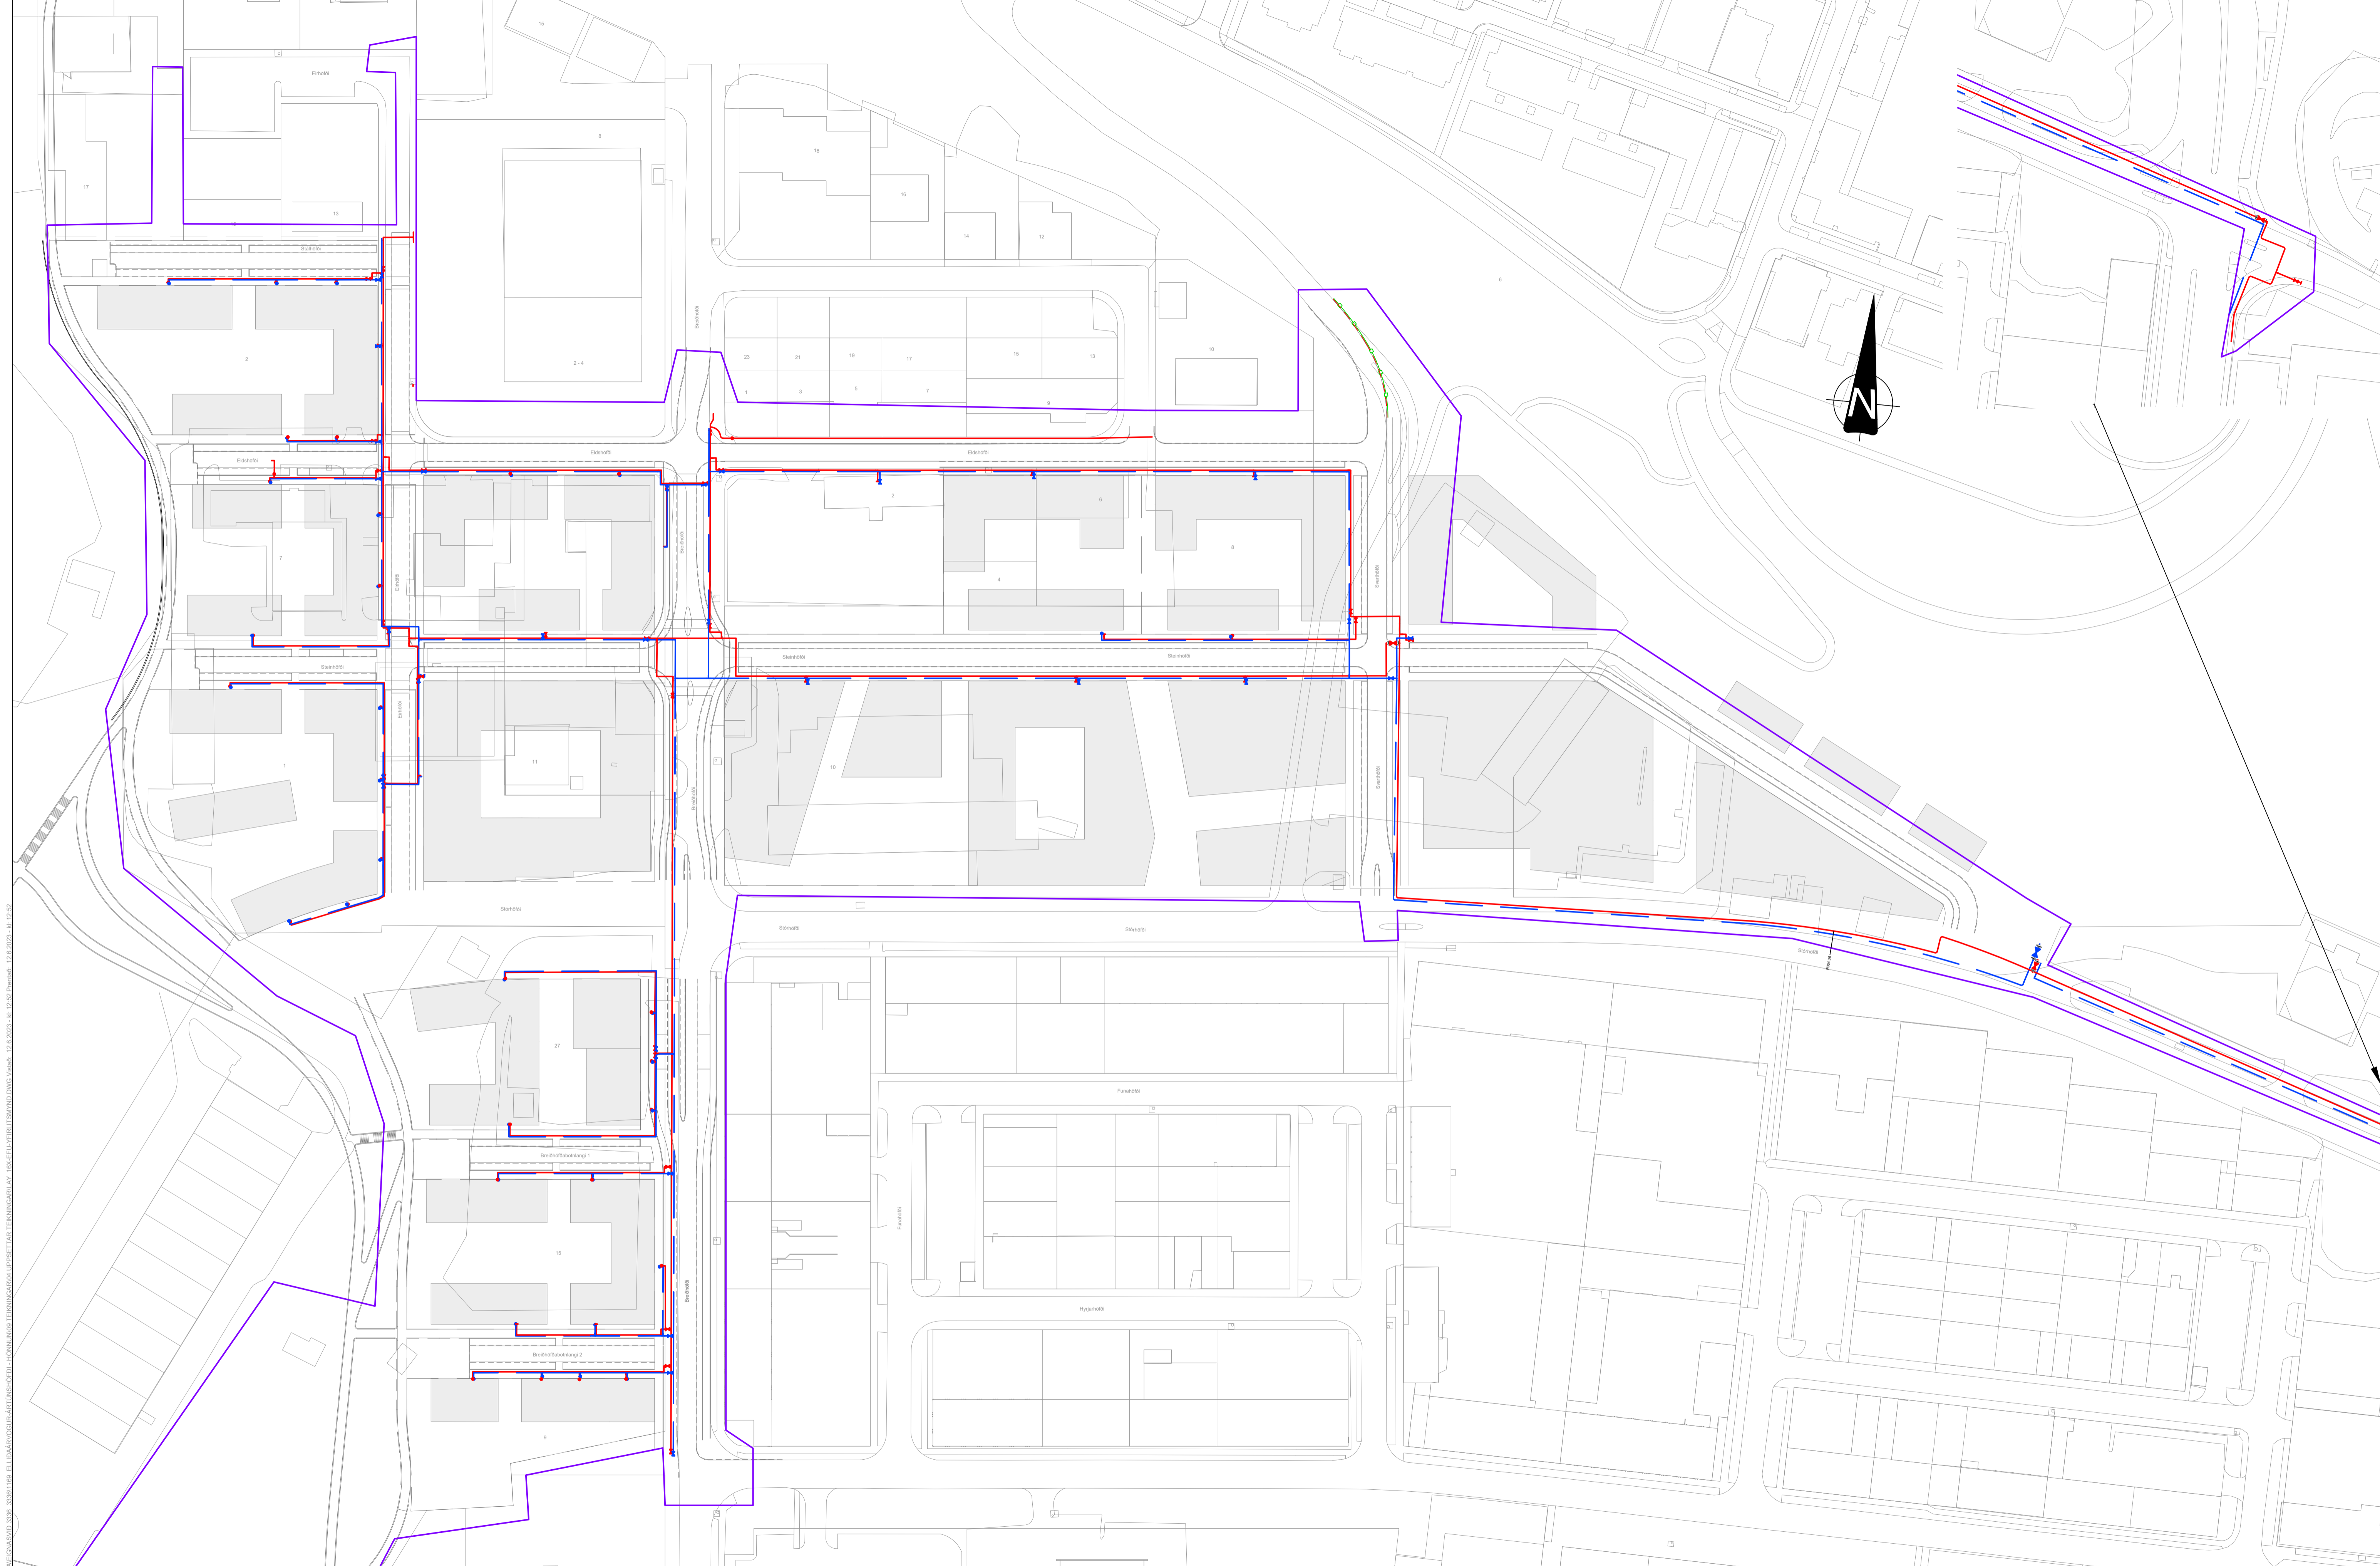

- SKÝRINGAR:**
- VERKMÖRK
 - NÝ LÖGN - FRAMRÁS
 - NÝ LÖGN - BAKRÁS
 - NYR LOKI
 - NYR HEIMÆÐARLOKI
 - NYR LOKI MEÐ ÞJÓNUSTULOKUM
 - SUBUBROT

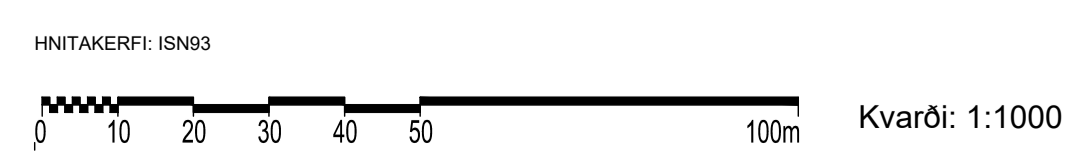

12.06.23	Verkefning	---	
31.03.23	Útbóðspögn	SOU//	EFLA 21003446
Úlg. Dags.	Lýsing	Han./Yfir./Samþ.	Fyrirtæki Verkefnisnr.



Ártúnshöfði, svæði 1

Hitaveita
Yfirlitsmynd

Eignakóði: H

Teikn.nr. U-00-2001 Kvarði 1:1000

