

ORR Reykjavíkurborg Framkvæmd/Eggsævi 3336\_3336/1169\_Efllátnavogur-Artúnshöfði - Hönnun/09\_Tekningar/04\_Lípsættir/tekningar/Eftra\_svaedi\_LAY\_B.png

SKÝRINGAR	
	GATA / BÍLASTÆÐI
	GÓMGUSTÍGUR
	HJÓLASTÍGUR
	GRÆN SVÆÐI/BÍLASTÆÐI/DJÚPGÁMAR
	GRASSVÆÐI
	KANTSTEINN
	LÓÐAMÖRK
	VERKMÖRK
	VINNUBÚÐIR VERKTAKA
	EFNISVINNUSLVÆÐI

- HNITAKERFI : ISN93  
 - HÆÐARKERFI : REYKJAVÍK  
 - ÖLL MÁL Í METRUM NEMA ANNAD SÉ TEKID FRAM


0 50 100 150 200  
 M 1:2000 m

ÚTGAFA	DAGS	ÚTGAUFUPERILL	HANNAÐ	TEKNI	YFIRF.



VERKNUMER 3336-1169	HANNAÐ TEKNAÐ YFIRFARÐ MÆLT SAMÞ.	SMÉTHÓ EK HJS HH/ÚP Júní 2022	Mars.2023 Mars.2023 22.03.2023
DAGS 29.03.2023	MÆLKVÆÐI 1:2000	BLAÐSTÆÐ A1	

Ártúnshöfði - Svæði 1 Gatnagerð og lagning	TEKNI NÚMÉR B101
Afstöðuumynd	ÚTGAFA

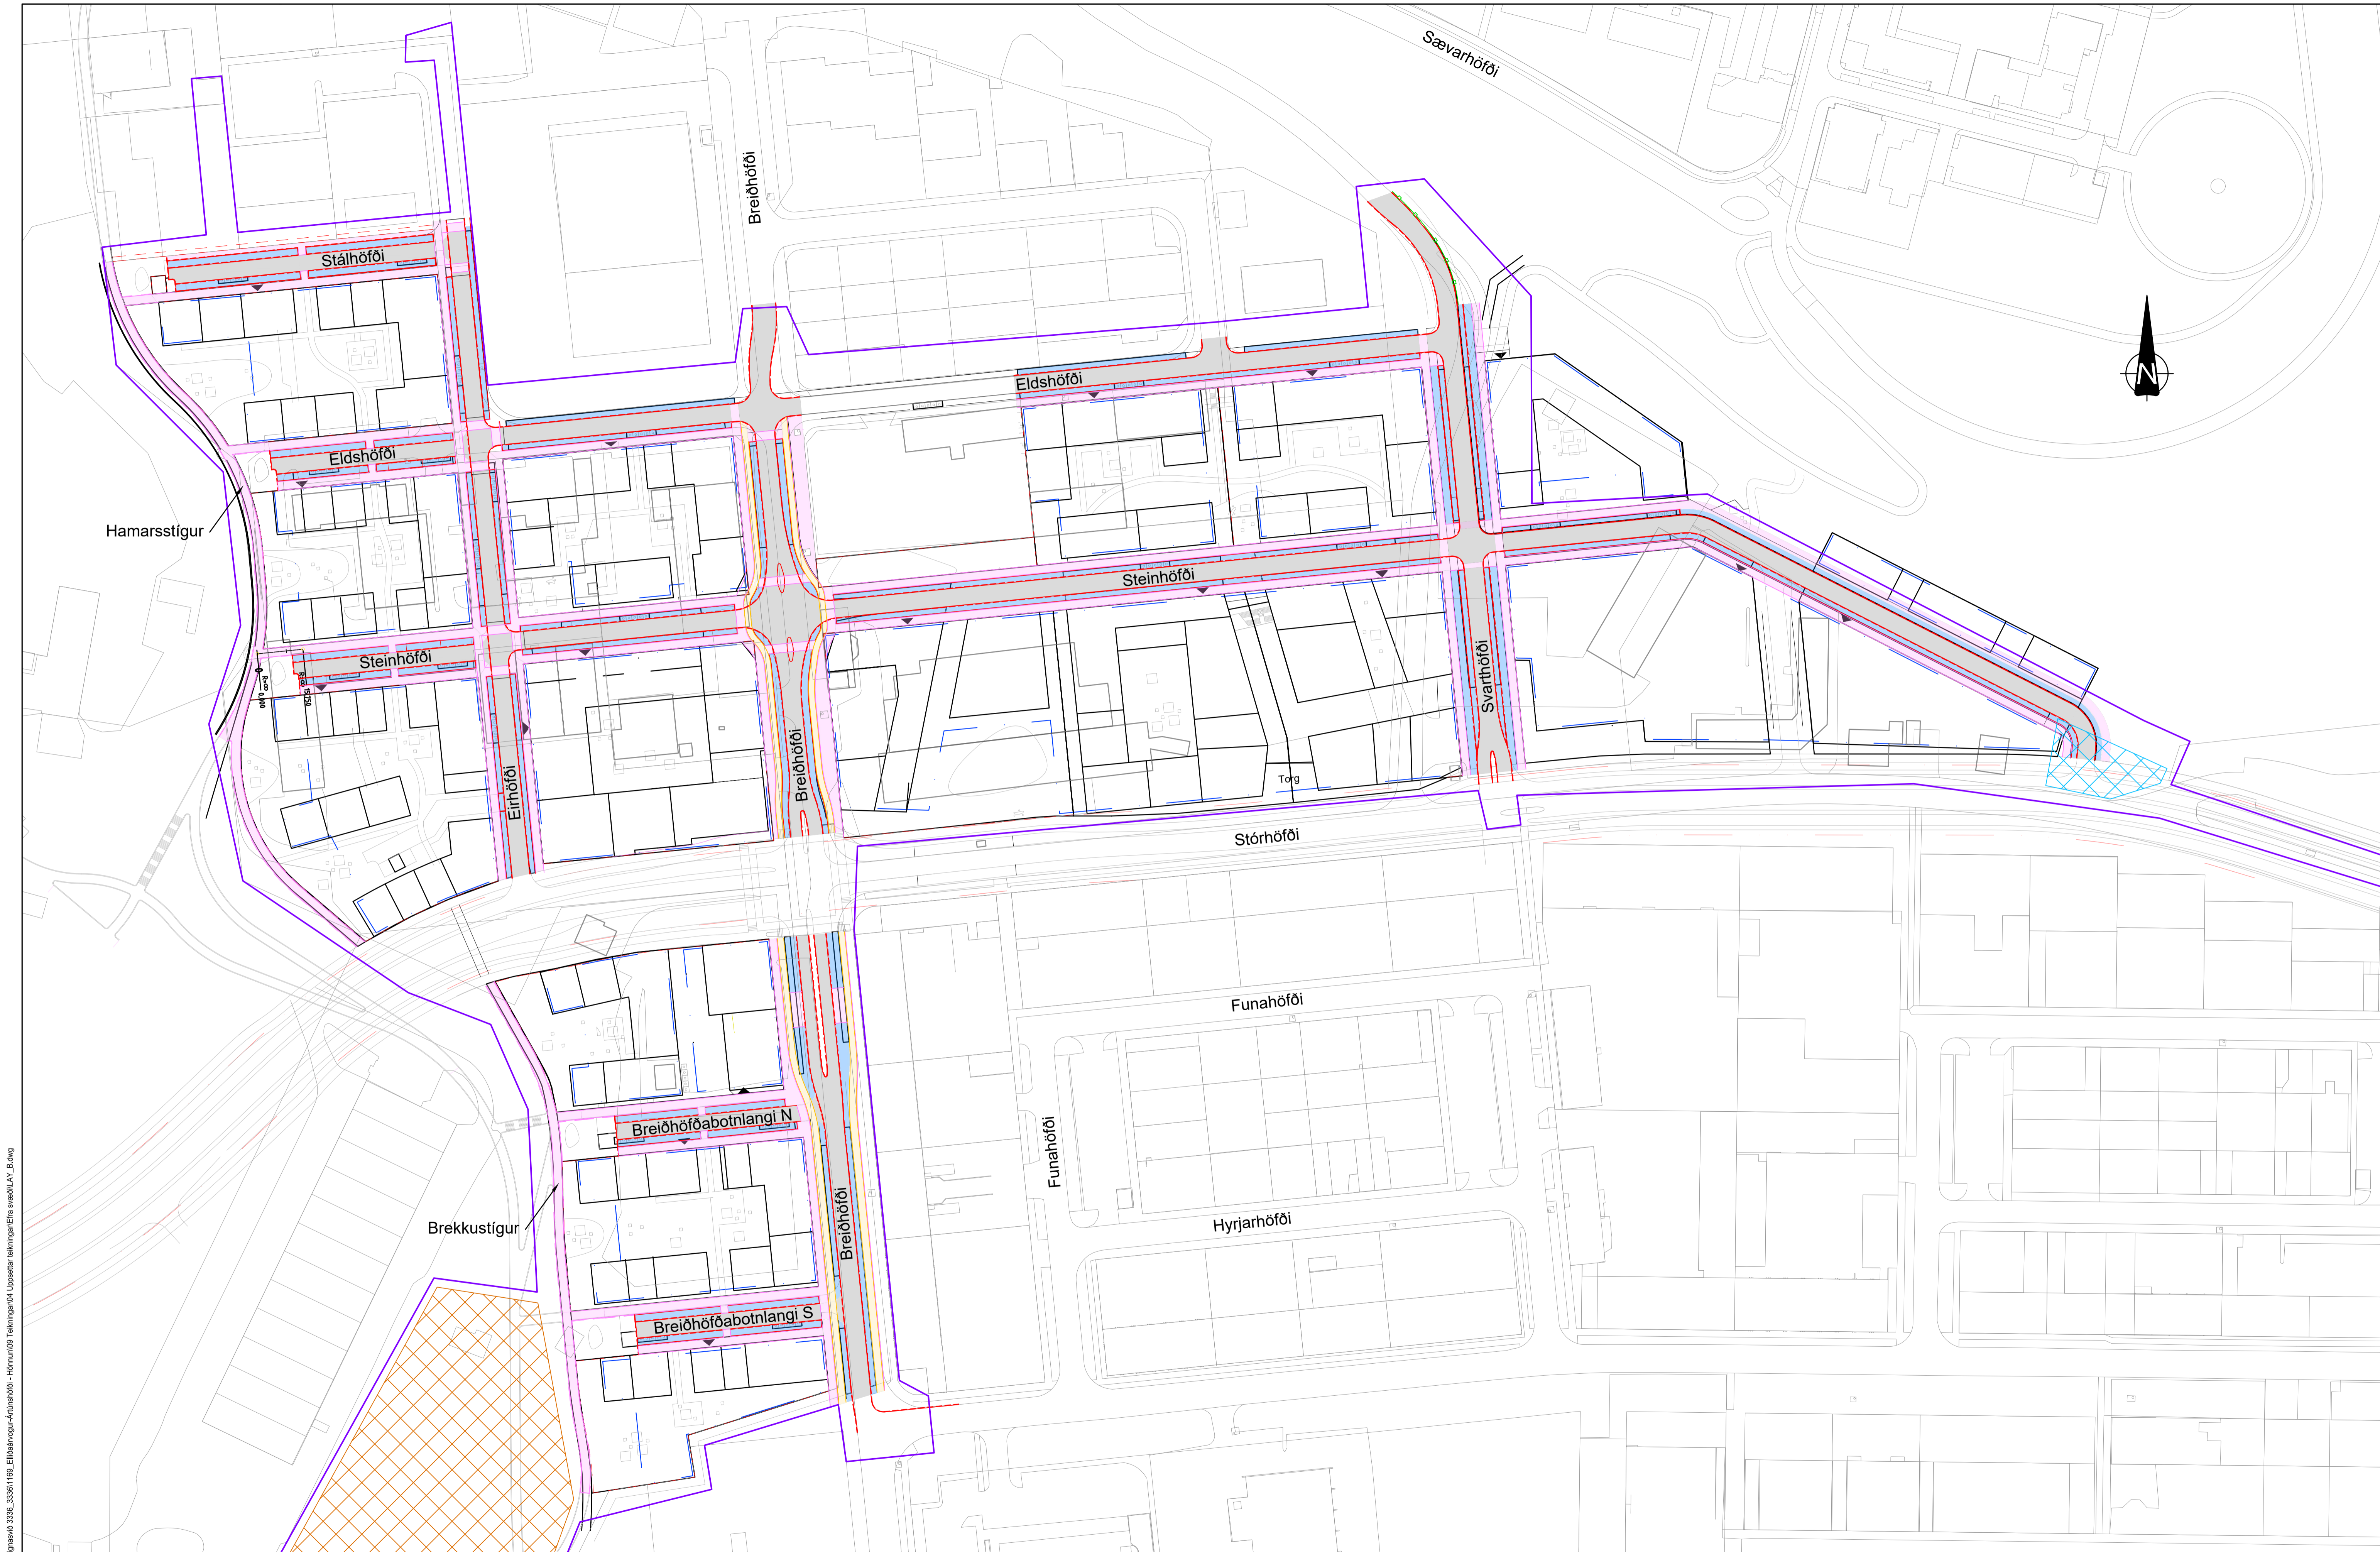

ORR Reykjavíkurborg Framkvæmdáttur 3336\_33361169\_Efllásvogur-Ártúnshöfði - Hönnun 02 Teikningar04 Lípsettir teikningarÉtra svæðiLAY\_B.dwg

**SKÝRINGAR**

- |  |                               |  |                     |
|--|-------------------------------|--|---------------------|
|  | GATA / BÍLSTÆÐI               |  | KANTSTEINN          |
|  | GÖNGUSTÍGUR                   |  | LÓÐAMÖRK            |
|  | HJÓLASTÍGUR                   |  | VERKMÖRK            |
|  | GRÆN SVÆÐI/BÍLSTÆÐI/DJÚPGAMAR |  | VINNUBÚÐIR VERKTAKA |
|  | GRASSVÆÐI                     |  | EFNISVINNUSLUSVÆÐI  |

- HNITAKERFI : ISN93  
 - HÆÐARKERFI : REYKJAVÍK  
 - ÖLL MÁL Í METRUM NEMA ANNAD SÉ TEKID FRAM

M 1:1000

ÚTGAFA	ÚTGAUFUPERILL	HANNAÐ	TEKNI	YFIRF.

Reykjavíkurborg

VERKNUMER	3336-1169	HANNAÐ	SMÉTHÓ	Mars.2023
VERKNUMER		TEKNAÐ	EK	Mars.2023
		YFIRFARIR	HJS	22.03.2023
		MÆLT:	HH/ÚP	Júní 2022
		SAMB.		
DAGS.	29.03.2023	MÆLIKVAFI	1:1000	BLAÐSTÆRÐ
				A1


<b>Ártúnshöfði - Svæði 1</b> Gatnagerð og lagning	TEKNIKA NÚMÉR	B102
Yfirlitsmynd	ÚTGAFA	



ORR Reykjavíkurborg Framkvæmdir/Eggsand 3336\_3336/1169\_Eldshöfði - Hönnun/02\_Tekningar/04\_Lípsættar\_tekningar/Etra\_svaði/LAY\_B.dwg

SKÝRINGAR			
<span style="color: green;">—</span>	FRÁVEITULAGNIR	<span style="color: orange;">—</span>	LJÓSLEIDARINN
<span style="color: red;">—</span>	HITAVEITULAGNIR	<span style="color: yellow;">—</span>	MÍLA
<span style="color: blue;">—</span>	VATNSVEITULAGNIR		
<span style="color: cyan;">—</span>	HÁSPENNA 11KV		
<span style="color: magenta;">—</span>	LÁGSPENNA		

- HNITAKERFI : ISN93  
 - HÆÐARKERFI : REYKJAVÍK  
 - ÖLL MÁL Í METRUM NEMA ANNAD SÉ TEKID FRAM

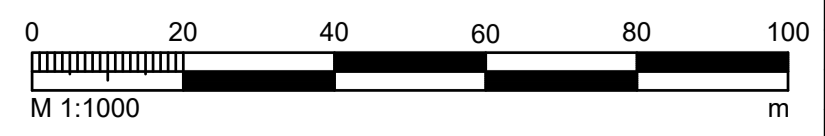

ÚTGAFA	DAGS	ÚTGAUFUPERILL	HANNAÐ	TEKNI	YFIRF.



VERKNUMER	3336-1169	HANNAÐ	SMÉIÐ	Mars.2023
VERKNUMER		TEKNAÐ	EYK	Mars.2023
		YFIRFARIR	HJS	22.03.2023
		MÆLT:	HH/ÚP	Júní 2022
		SAMB.		
DAGS	29.03.2023	MÆLKVAFRI	1:1000	BLADSTÆRÐ
				A1


<b>Ártúnshöfði - Svæði 1</b> Gatnagerð og lagirnir	TEKNIKA NÚMÉR B103
Yfirritsmynd Núverandi lagirnir	ÚTGAFA



ORR Reykjavíkurborg Framkvæmdir/Eggsand 3336\_3336-1169\_Efllásvogur-Ártúnshöfi - Hönnun/07 Teikningar/04 Uppsettar teikningar/Eftra svæði/LAY\_B201.dwg

SKÝRINGAR	
	UPPRIF HELLULÖGN
	UPPRIF MALBIK GÖTU
	UPPRIF MALBIK STÍGAR
	UPPRIF STEYPA
	UPPRIF KANTSTEINN
	UPPRIF STEYPTUR STÖDVEGGUR
	UPPRIF VEGRID

- HNITAKERFI : ISN93  
 - HÆÐARKERFI : REYKJAVÍK  
 - ÖLL MÁL Í METRUM NEMA ANNAD SÉ TEKID FRAM

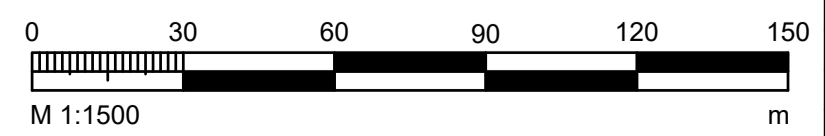

ÚTGAFA	DAGS	ÚTGAFUFÉLL	HANNAÐ	TEKNI	YFIRF.

Reykjavíkurborg

VERKNUMER	3336-1169	HANNAÐ:	SM	Mars.2023
VERKNUMER		TEKNAÐ:	SM	Mars.2023
DAGS:	29.03.2023	YFIRFARIR:	HJS	22.03.2023
MÆLIKVARDI:	1:1500	MÆLT:	HH/ÚP	Júní 2022
BLADSTÆRÐ:	A1	SAMB:		

Ártúnshöfi - Svæði 1	TEKNIKA NÚMÉR
Gatnagerð og lagning	B201
Yfirritsmynd	ÚTGÁFA
Upprif	

