



ÚLFARSÁRDALUR – HVERFI 1 YFIRBORDSFRÁGANGUR 2025

Teikningasett
Dags.: 04.07.2025

COWI

Teikningar

Dags.: 04.07.2025

Almennar teikningar

01	101	Yfirlitsmynd
02	111	Afstöðumynd 1 af 3
03	112	Afstöðumynd 2 af 3
04	113	Afstöðumynd 3 af 3
05	201	Stígur við Sjafnarbrunn 9
06	202	Stígur við Urðarbrunn 7
07	901	Snið
08	11	Gangstéttir, þversnið 1
09	12	Gangstéttir, þversnið 2
10	3.3.2.2	Merking framkvæmdarsvæðis

Veitur

11	911	Götulýsing, snið
----	-----	------------------




- NÚVERANDI STÉTT
- KANTSTEINN
- STEYPT STÉTT
- HELLULÖGN
- STÉTT ENDURSTEYPT
- LJÓASTÓLPAR
- ÓBYGGÐ HÚS
- MALBIK



EFTIRLIT SKAL HAFI SÁMBAND VIÐ
LÓÐARHAFI HVORT ÞEIR VILJI
SNJÓBRÆÐSLU EÐA EKKI ÞEÐAR
VERIÐ ER AÐ STEYPA STÉTT.

COWI						UMHVERFIS- OG SKIPULAGSSVIÐ		
ÚTGÁFUFERILL						SKRIFSTOFA FRAMKVÆMDA OG VIÐHALDS BORGARTÚNI 12-14, 105 REYKJAVÍK		
ÚTG.	DAGS.	SKÝRINGAR	HANNAÐ	YFIRF.	SAMP.	ÚLFARSÁRDALUR 2025		
01	JÚLÍ 2025	VERKTEIKNING	GUBHRHRBJN	HRBJN		YFIRBORÐSFRÁGANGUR		
						YFIRLITSMYND		
DAGS. UNDIRSKRIFTAR		F.H. COWI				VERKNÚMÉR	MÆLIKVARÐI	STÆRÐ
						A294871		A2
						TÖLVUSKRA	TEIKNINGANÚMÉR	ÚTGÁFA
						Yfirlitsmynd.dwg	101	01

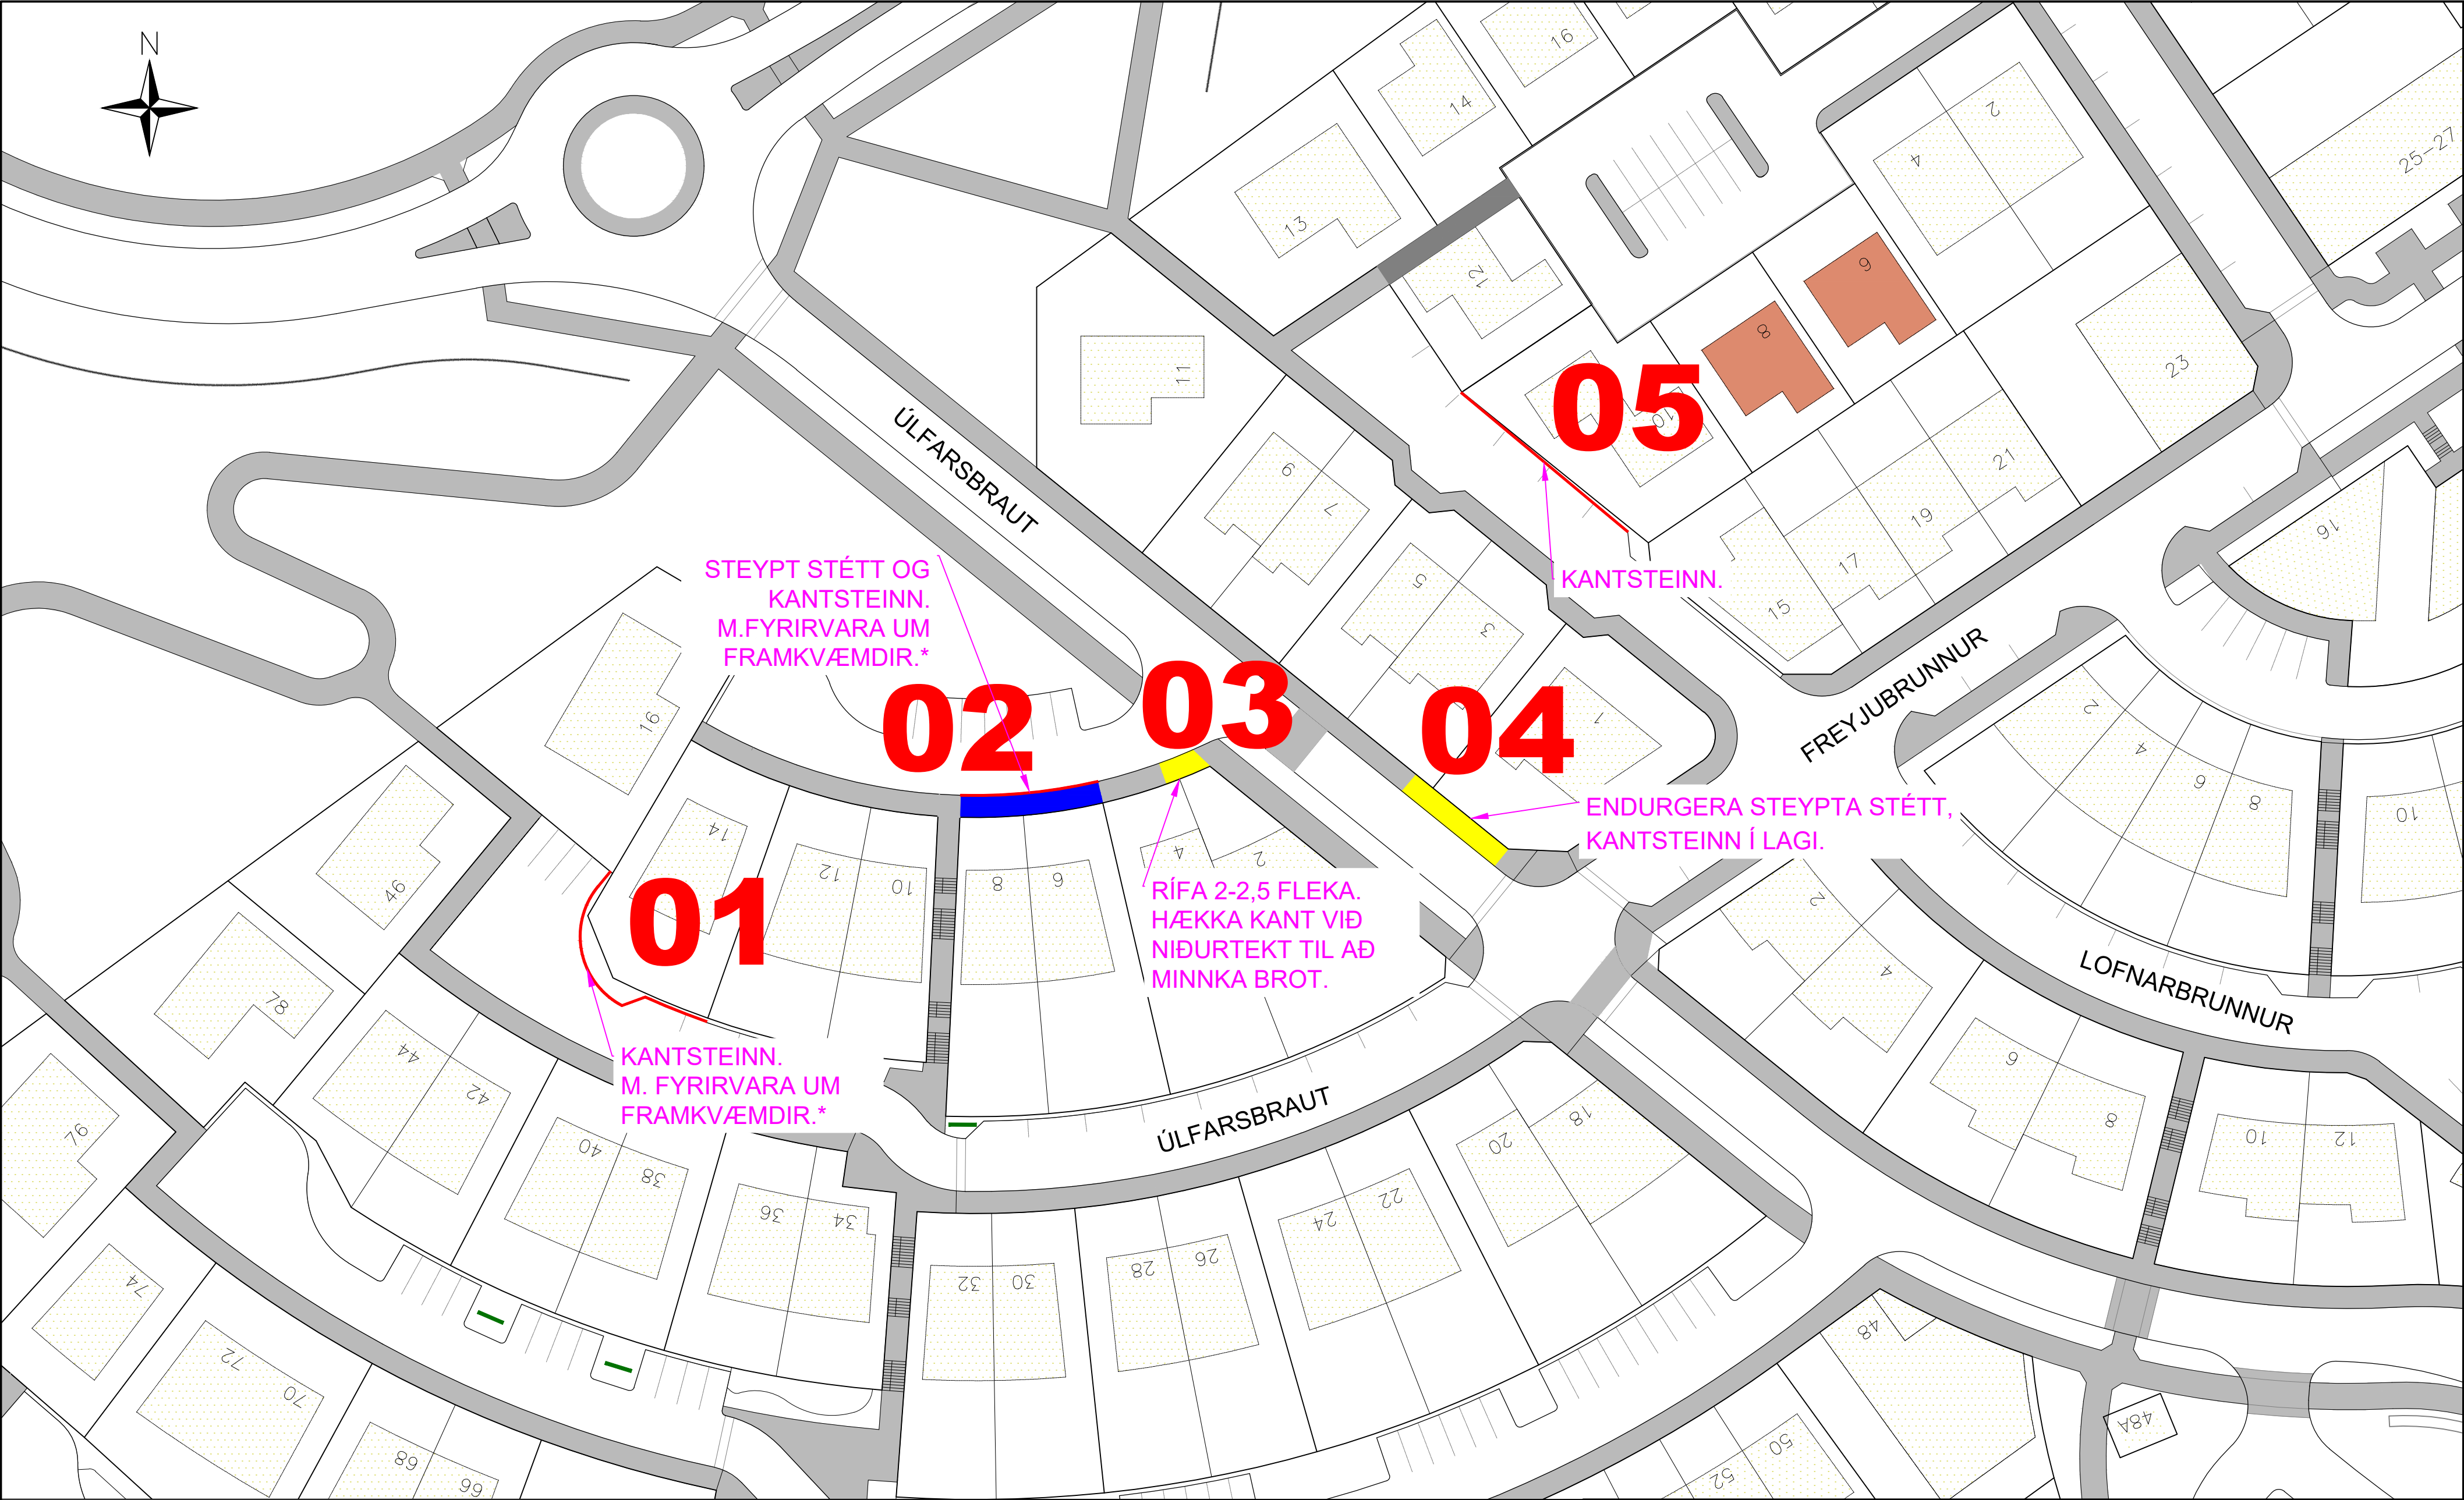

NÚVERANDI STÉTT

KANTSTEINN

STEYPT STÉTT

HELLULÖGN

STÉTT ENDURSTEYPT

LJÓSASTÓLPAR

ÓBYGGÐ HÚS

MALBIK

*SVÆÐI 01 OG 02:
FYRIRVARI UM FRAMKVÆMDIR VEGNA
STÖÐU LÓÐAFRAMKVÆMDA. SAMRÁÐ
SKAL HAFT VIÐ LÓÐARHAFA.

COWI


ÚTGÁFUFRILL					
ÚTG.	DAGS.	SKÝRINGAR	HANNAÐ	YFIRF.	SAMP.
01	JÚLÍ 2025	VERKTEIKNING	GUBHRHRBJN	HRBJN	
DAGS. UNDIRSKRIFTAR		F.H. COWI			
ÖLL AFNOT OG AFRITUN TEIKNINGAR, AD HLUTA EDA Í HEILD, ER HÁÐ SKRIFLEGU LEYFI HOFUNDA.					

ÚMFARSÁRDALUR 2025

YFIRBORÐSFRÁGANGUR

AFSTÖÐUMYND 1 AF 3

VERKNÚMÉR	MÆLIKVARÐI	STÆRÐ
A294871		A2
TÖLVUSKRÁ	TEIKNINGANÚMÉR	ÚTGÁFA
Yfirlitsmynd.dwg	111	01

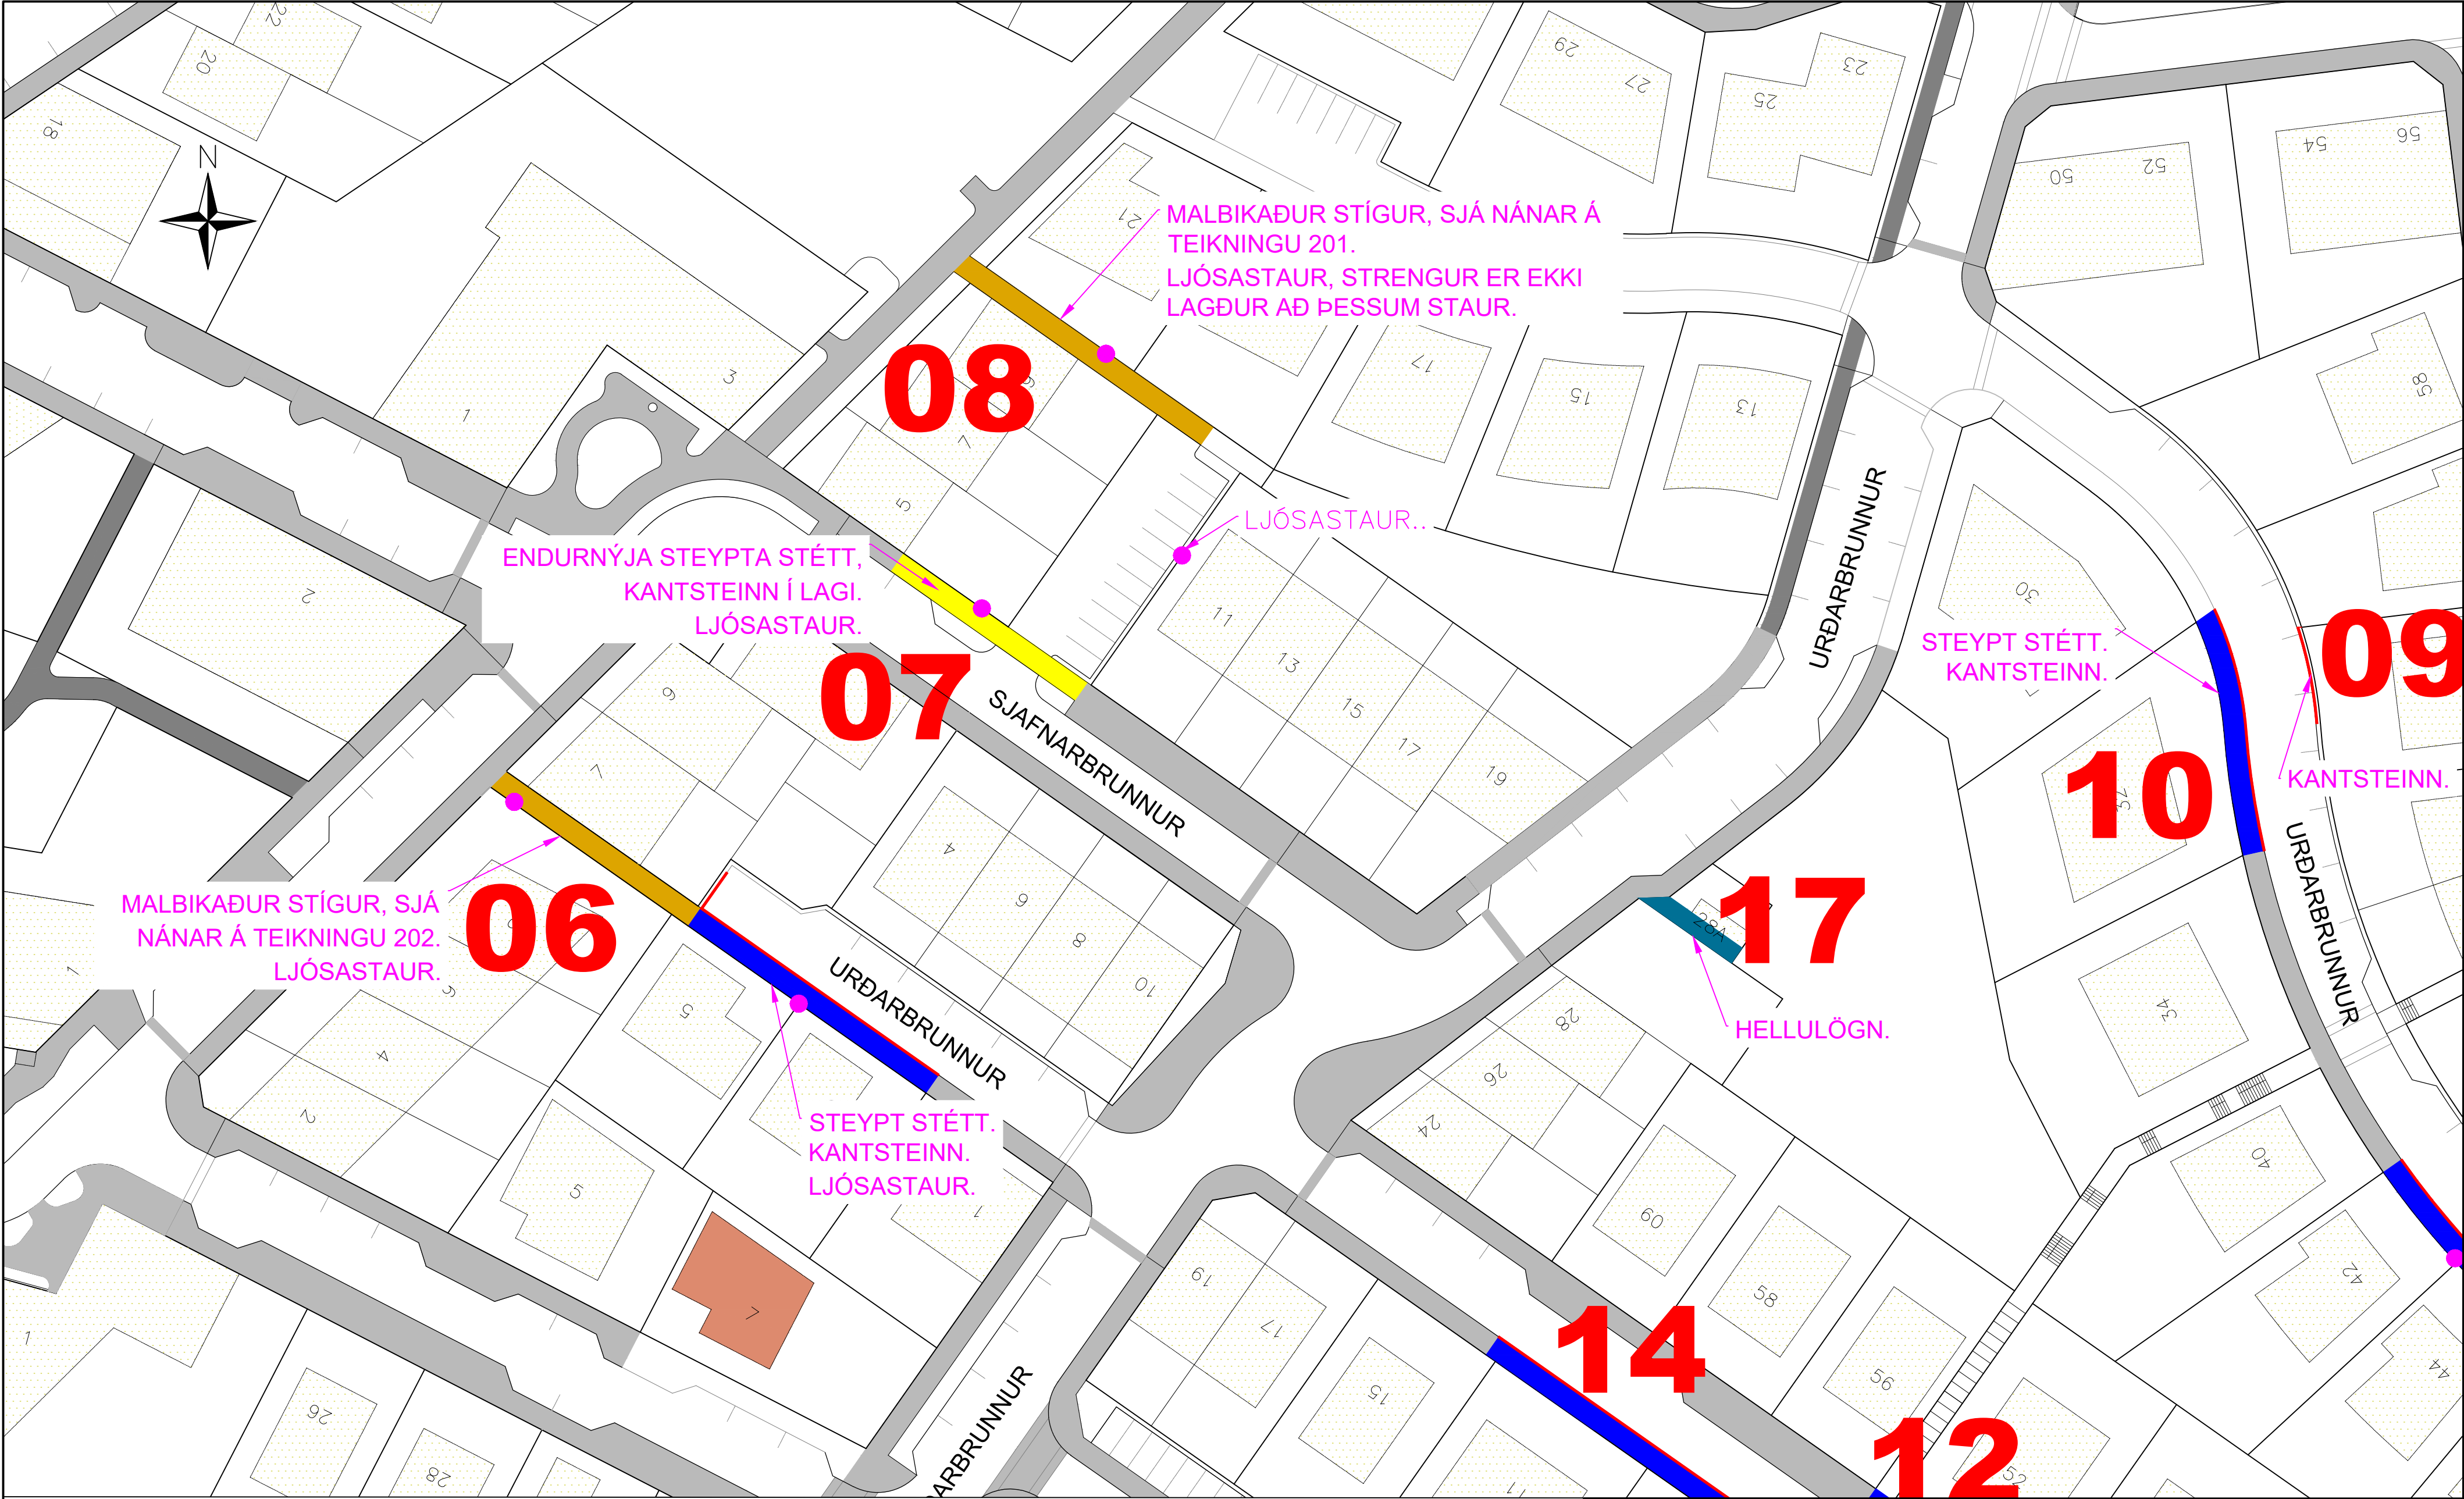

NÚVERANDI STÉTT

KANTSTEINN

STEYPT STÉTT

HELLULÖGN

STÉTT ENDURSTEYPT

LJÓSAÞÓLPAR

ÓBYGGÐ HÚS

MALBIK

COWI

ÚTGÁFUFRILL

ÚTG.	DAGS.	SKÝRINGAR	HANNAÐ	YFIRF.	SAMP.
01	JÚLÍ 2025	VERKTEIKNING	GUBHRHRBJN	HRBJN	

DAGS. UNDIRSKRIFTAR

F.H. COWI

ÖLL AFRITUN OG AFRITUN TEIKNINGAR, AÐ HLUTA EDA Í HEILD, ER HÁÐ SKRIFLEGU LEYFI HOFUÐA.

ÚLFARSÁRDALUR 2025

YFIRBORÐSFRÁGANGUR

AFSTÖÐUMYND 2 AF 3

VERKNÚMÉR

A294871

MÆLIKVARÐI

STÆRÐ

A2

TÖLVUSKRA


Yfirlitsmynd.dwg

TEIKNINGANÚMÉR

112

ÚTGÁFA

01

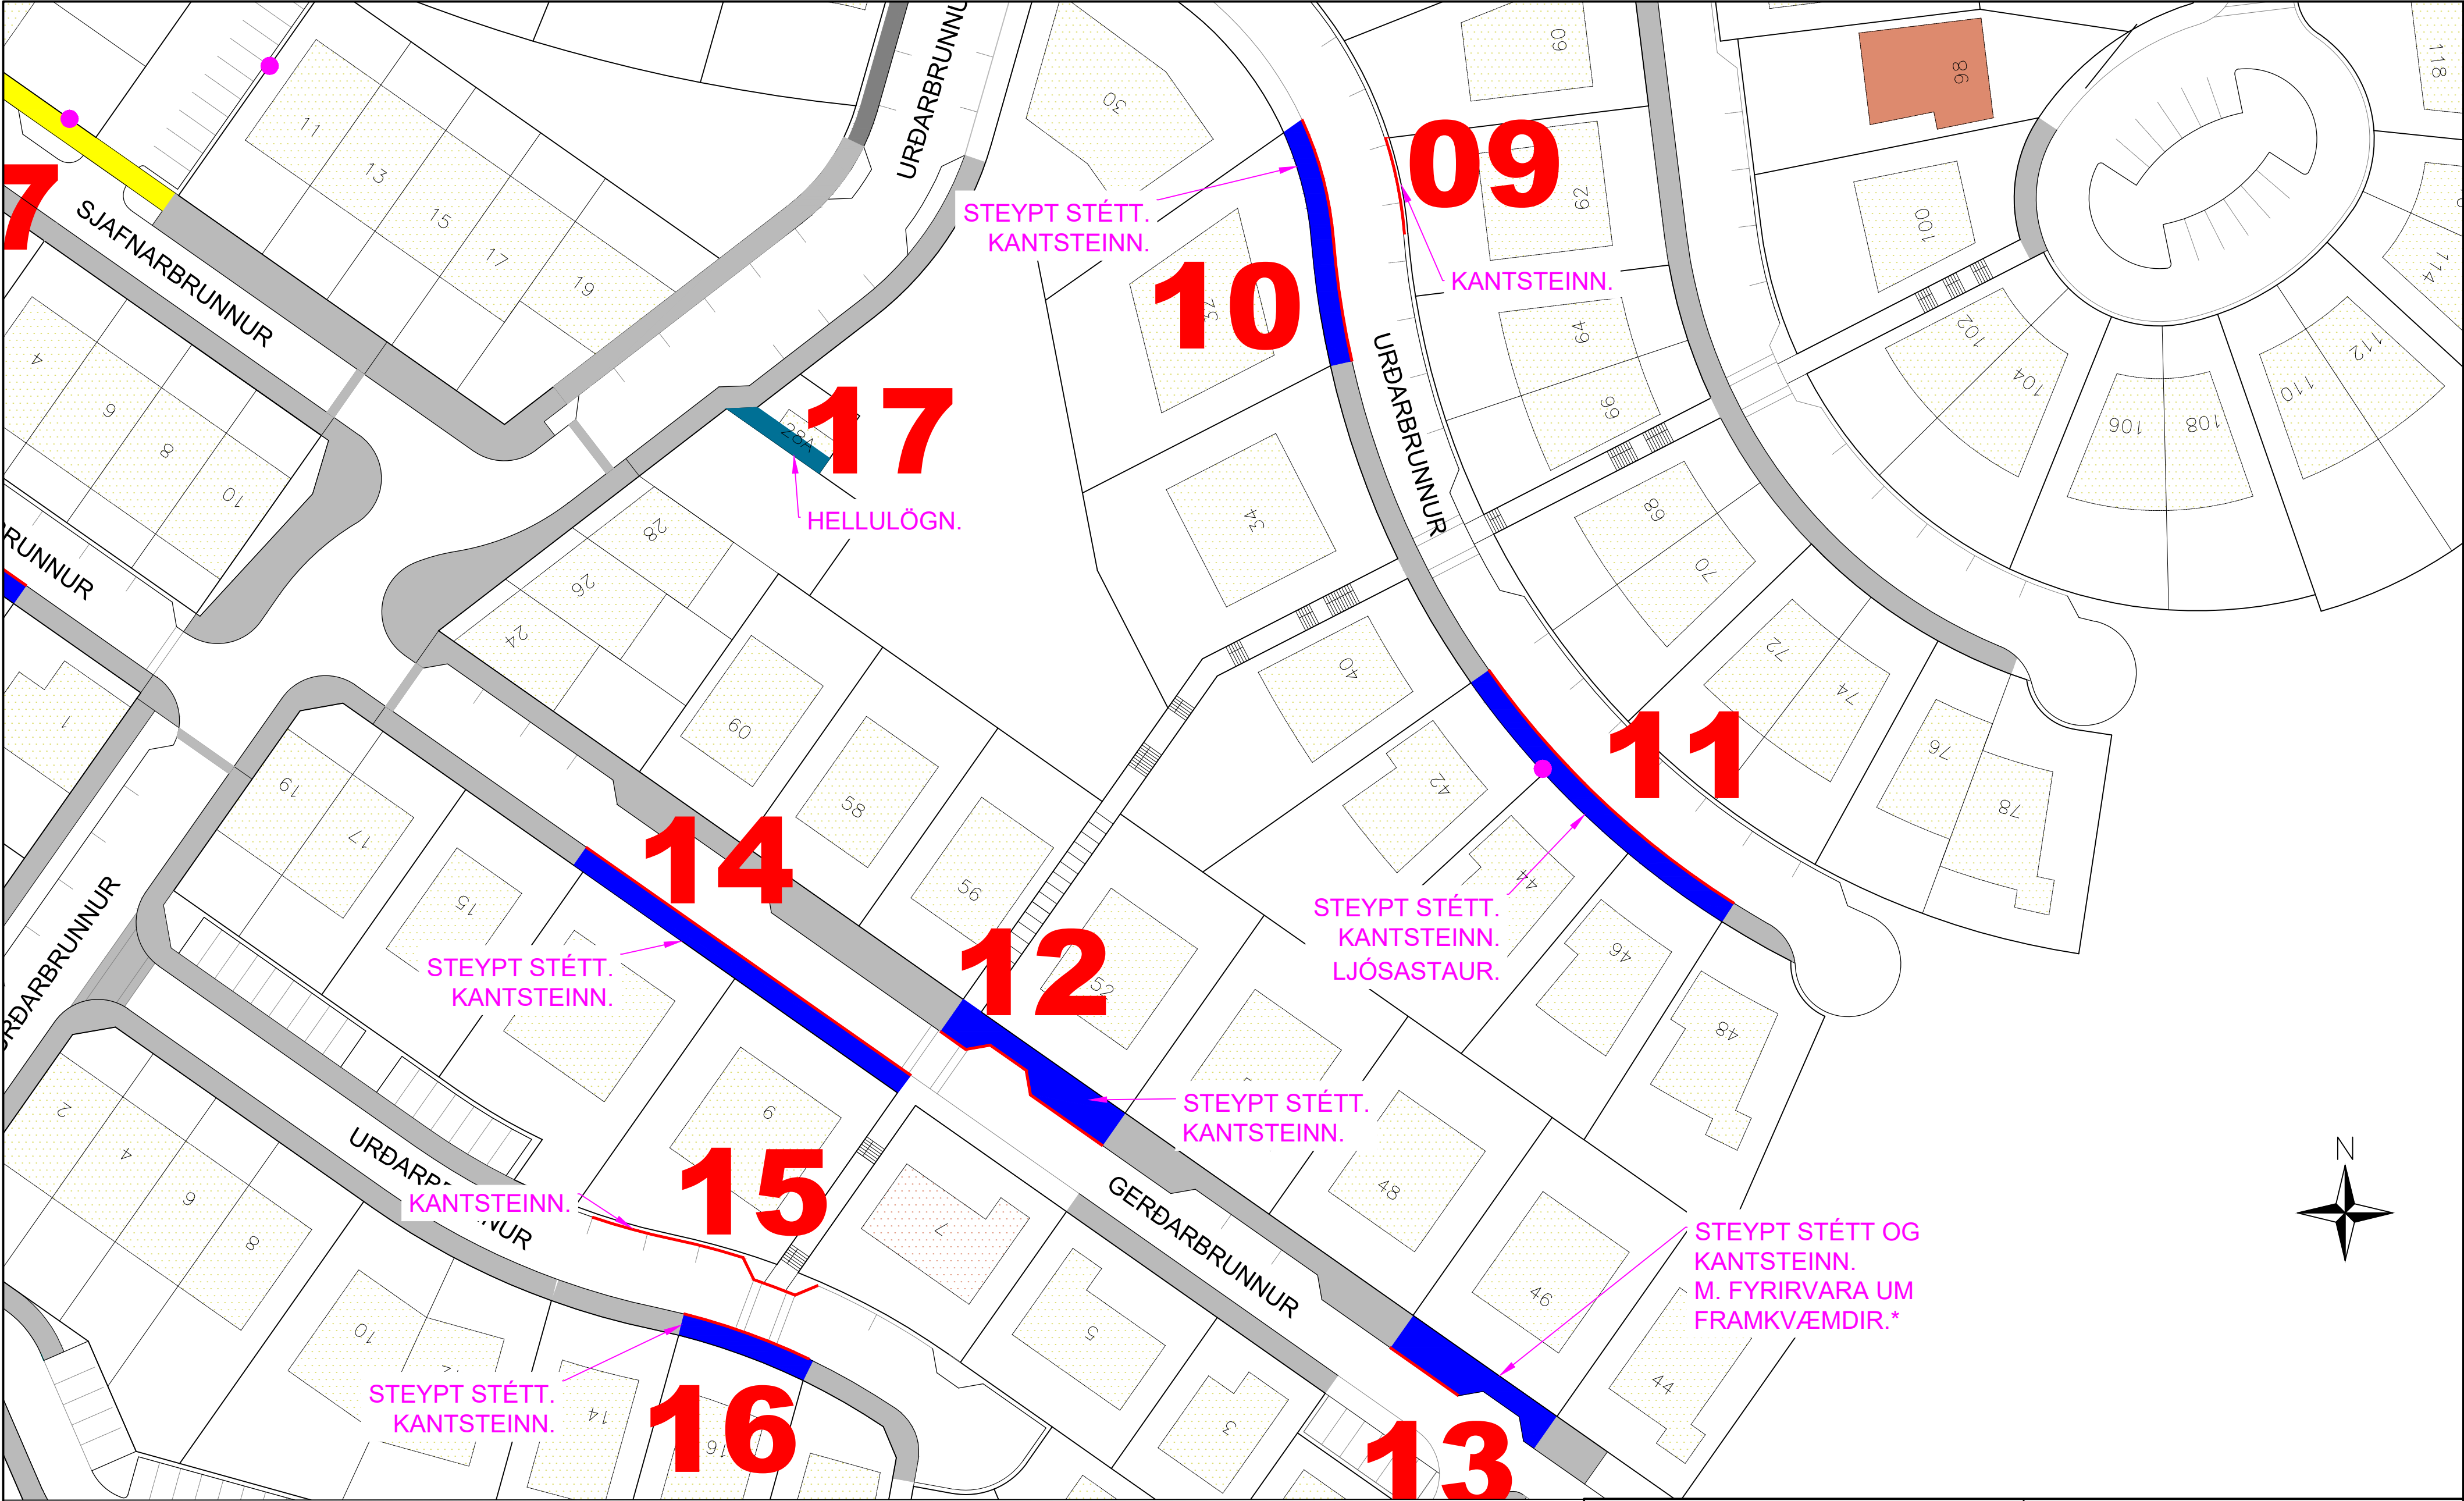

NÚVERANDI STÉTT

KANTSTEINN

STEYPT STÉTT

HELLULÖGN

STÉTT ENDURSTEYPT

LJÓSASTÓLPAR

ÓBYGGÐ HÚS

MALBÍK

*SVÆÐI 13:
FYRIRVARI UM FRAMKVÆMDIR VEGNA
STÖÐU LÓÐAFRAMKVÆMDA. SAMRÁÐ
SKAL HAFT VIÐ LÓÐARHAFA.

COWI


ÚTGÁFUFERILL					
ÚTG.	DAGS.	SKÝRINGAR	HANNAÐ	YFIRF.	SAMP.
01	JÚLÍ 2025	VERKTEIKNING	GUBHR	HRBJN	HRBJN
DAGS. UNDIRSKRIFTAR		F.H. COWI			
ÖLL AFNOT OG AFRITUN TEIKNINGAR, AD HLUTA EDA Í HEILD, ER HÁÐ SKRIFLEGU LEYFI HOFUNDA.					

ÚLFARSÁRDALUR 2025

YFIRBORÐSFRÁGANGUR

AFSTÖÐUMYND 3 AF 3

VERKNÚMÉR	MÆLIKVARÐI	STÆRD
A294871		A2
TÖLVUSKRA	TEIKNINGANÚMÉR	ÚTGÁFA
Yfirlitsmynd.dwg	113	01

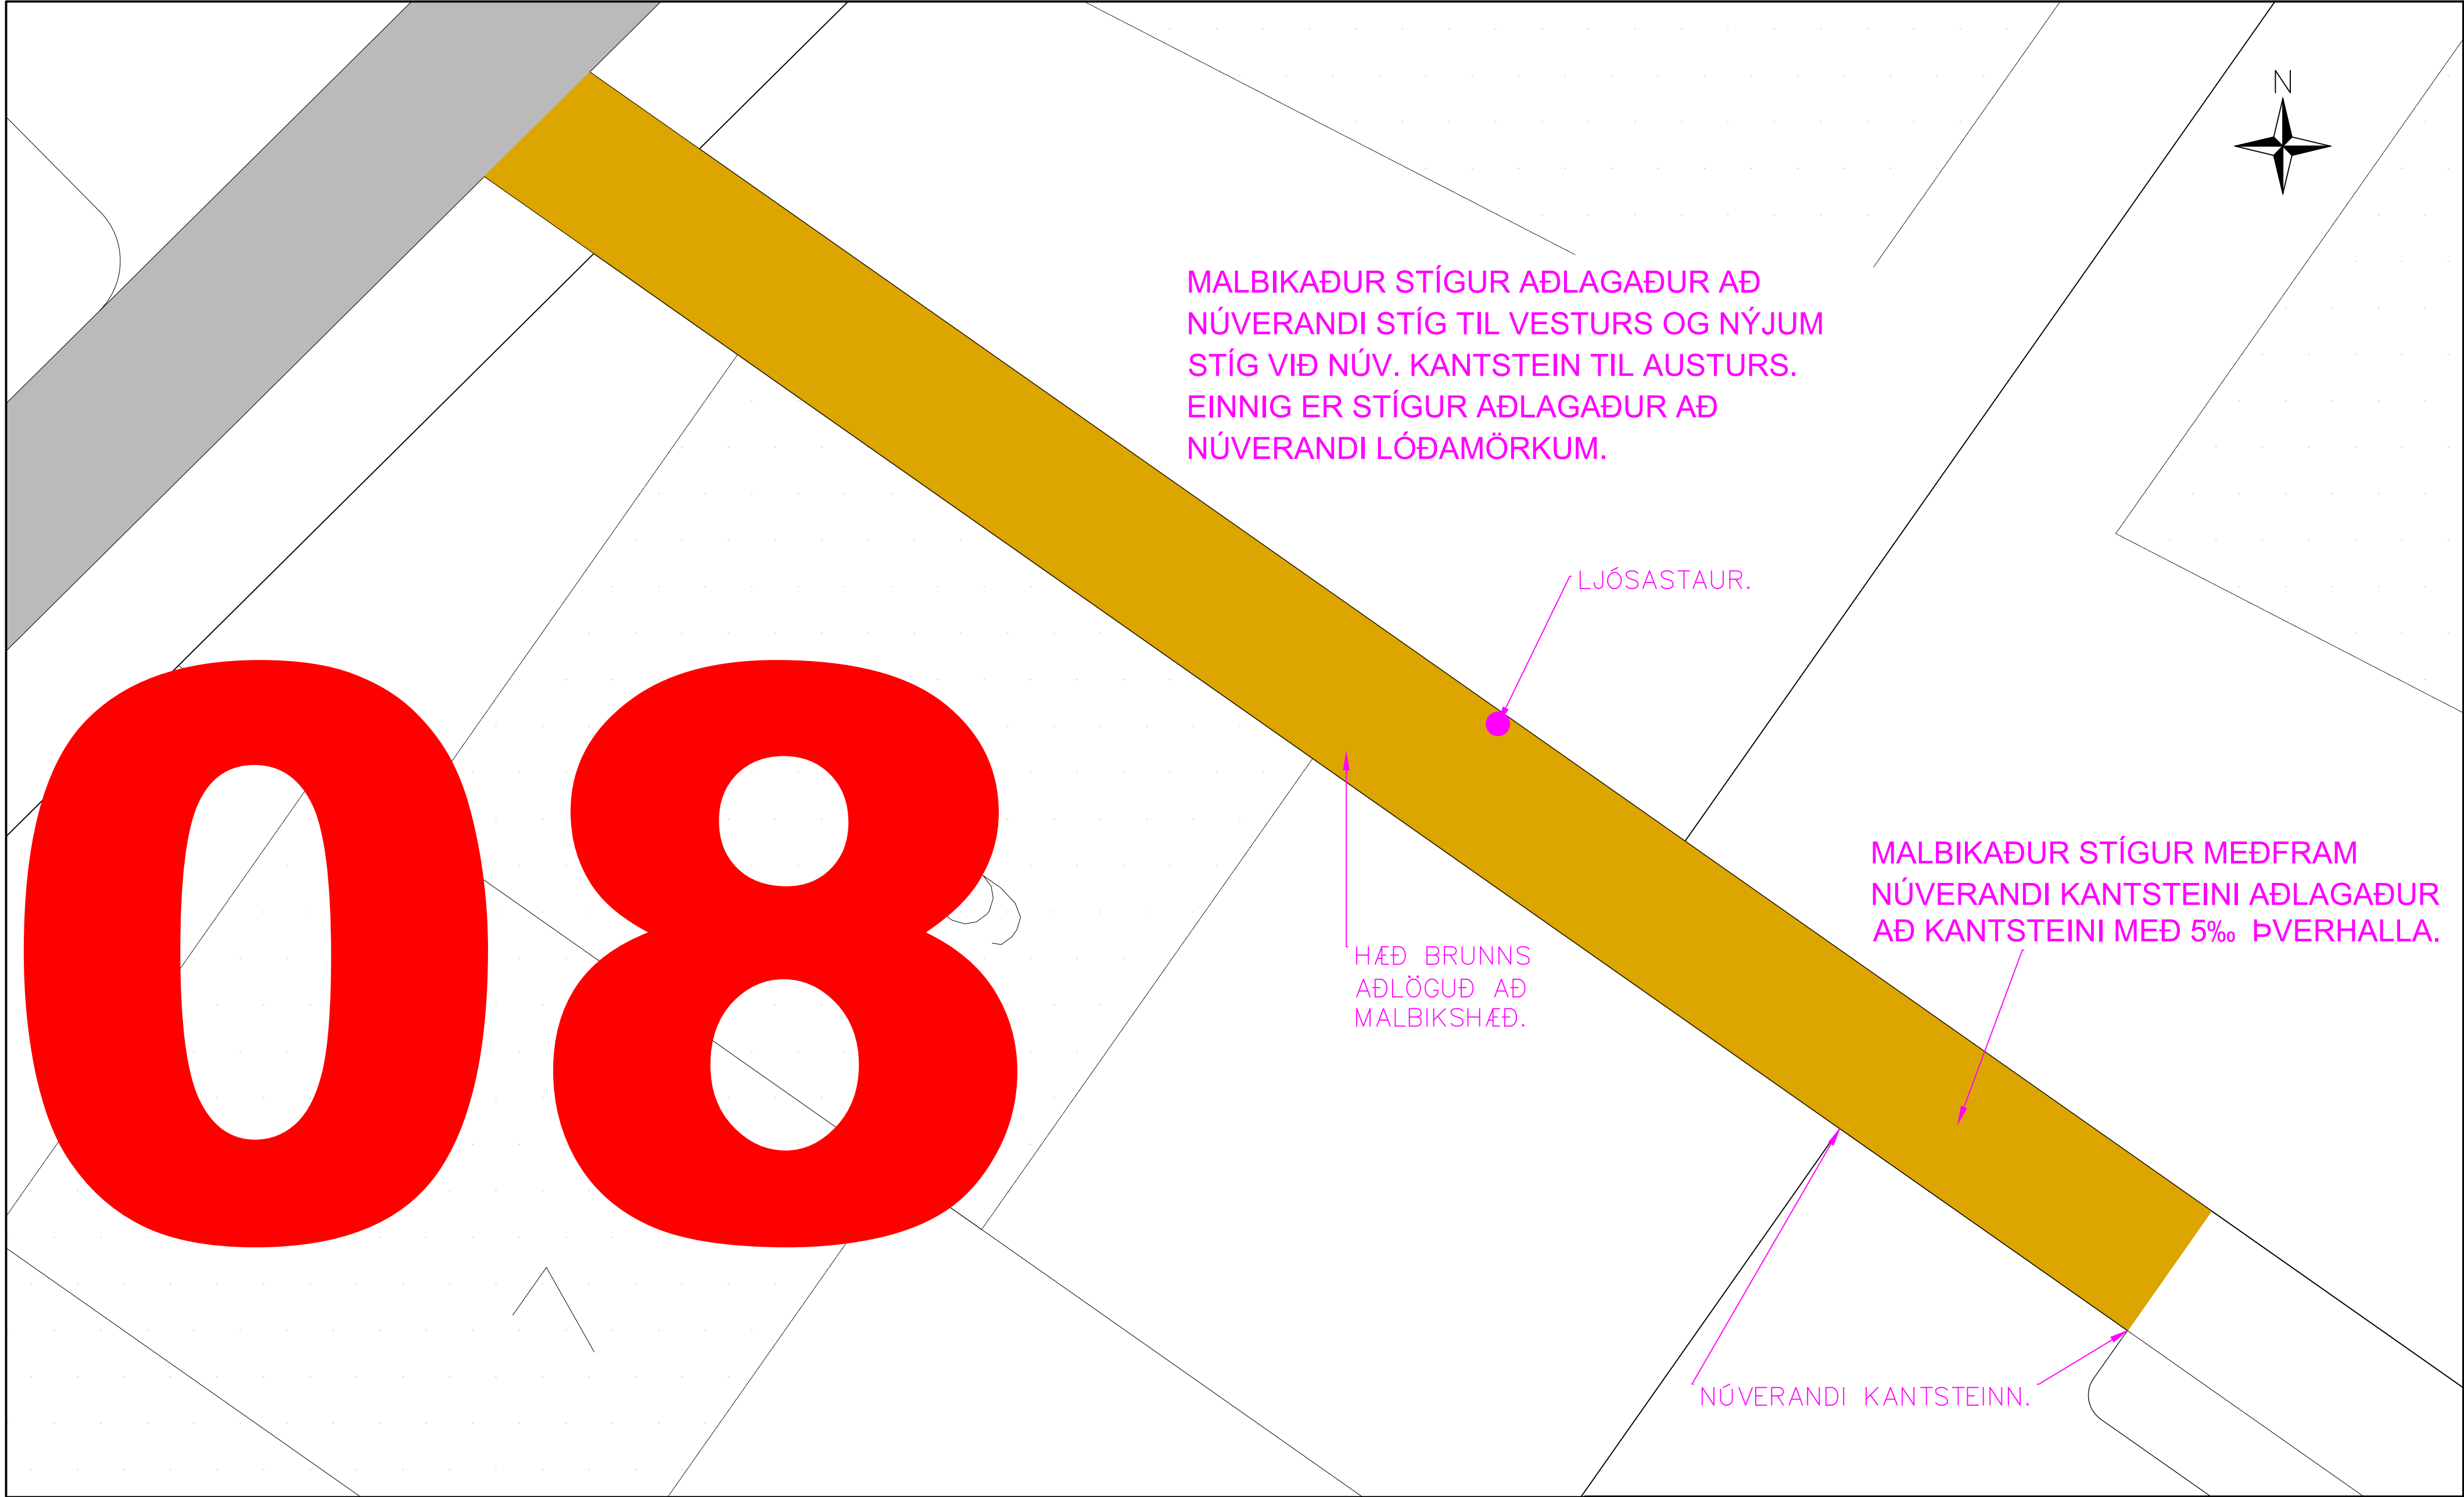

NÚVERANDI STÉTT

KANTSTEINN

STEYPT STÉTT

HELLULÖGN

STÉTT ENDURSTEYPT

LJÓSASTÓLPAR

ÓBYGGÐ HÚS

MALBIK

COWI

ÚTGÁFUFERILL					
ÚTG.	DAGS.	SKÝRINGAR	HANNAÐ	YFIRF.	SAMP.
01	JÚLÍ 2025	VERKTEIKNING	GUBHR	HRBJN	HRBJN
DAGS. UNDIRSKRIFTAR		F.H. COWI			
ÖLL AFRÖT OG AFRITUN TEIKNINGAR. AD HLUTA EDA I HEILD. ER HÁÐ SKRIFLEGU LEYFI HÖFUNDA.					

ÚLFARSÁRDALUR 2025

YFIRBORDSFRÁGANGUR

STÍGUR VIÐ SJAFNARBRUNN 9

VERKNÚMÉR

A294871

MÆLIKVARDI

1:75

STÆRD

A2

TÖLVUSKRA


Yfirlitsmynd.dwg

TEIKNINGANÚMÉR

201

ÚTGÁFA

01

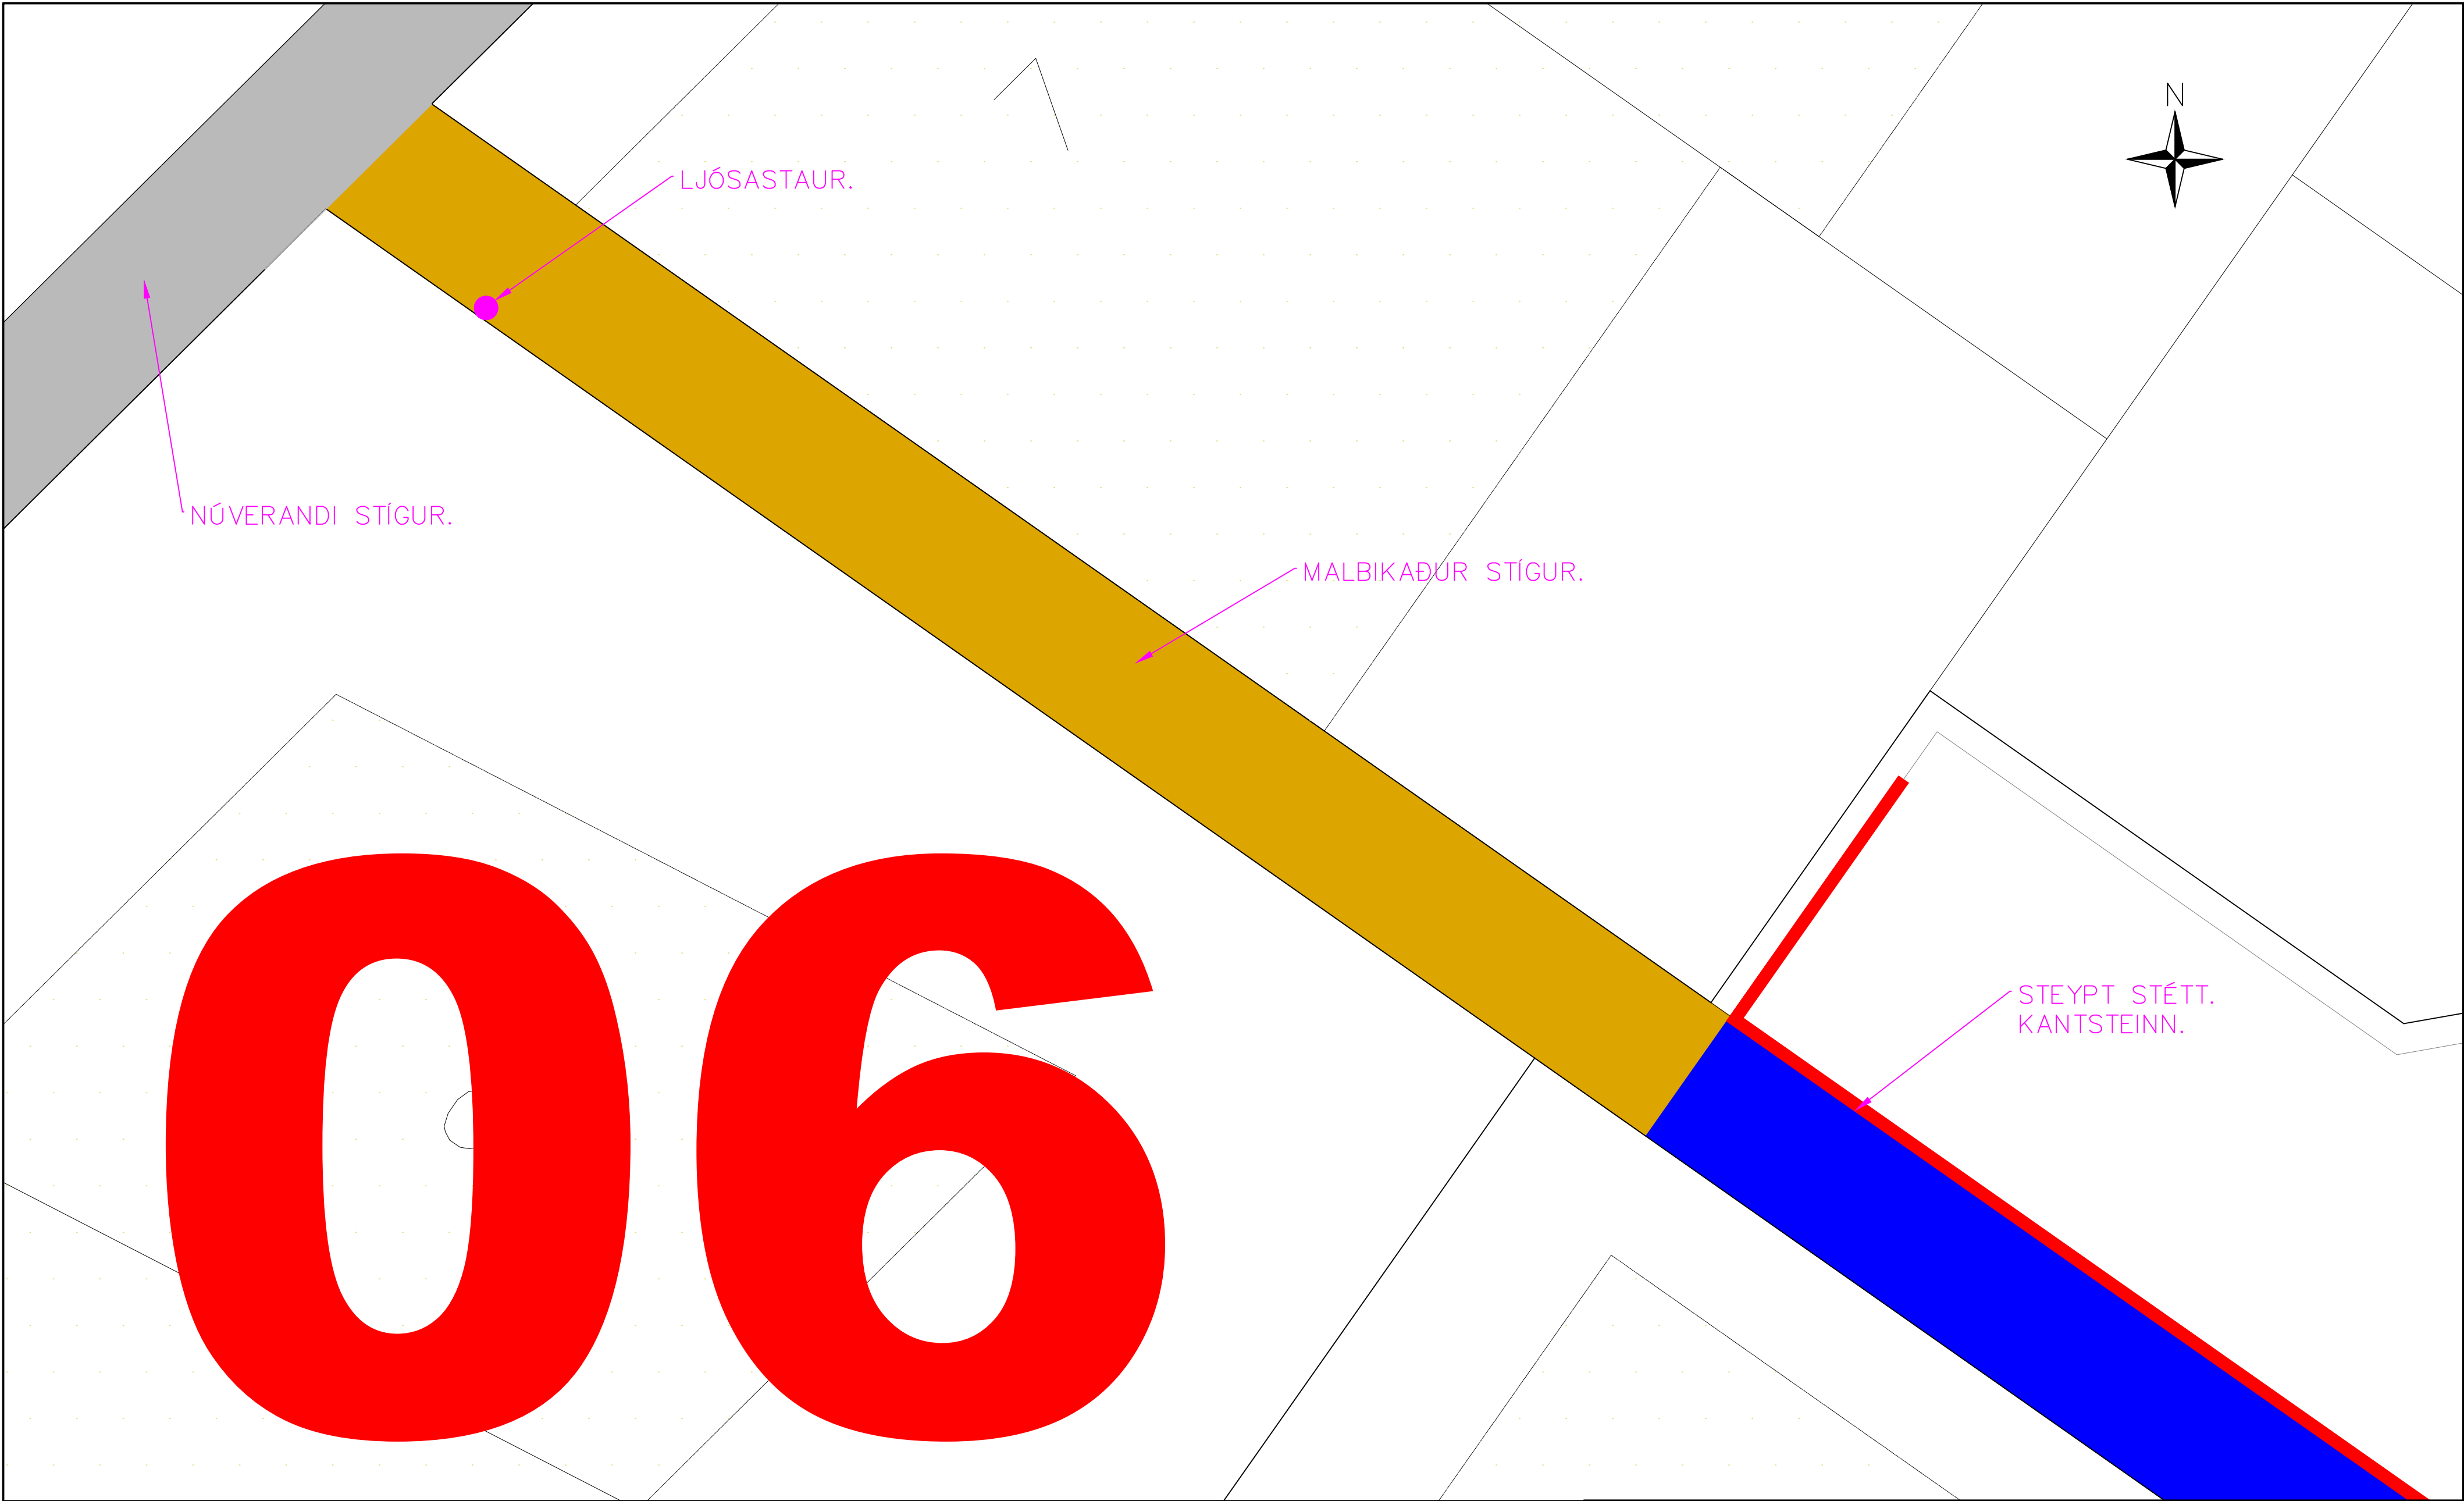

NÚVERANDI STÉTT

KANTSTEINN

STEYPT STÉTT

HELLULÖGN

STÉTT ENDURSTEYPT

LJÓSASTÓLPAR

ÓBYGGÐ HÚS

MALBIK

MALBIKAÐUR STÍGUR AÐLAGAÐUR AÐ NÚVERANDI STÍG TIL VESTURS OG NÝRRI GANGSTÉTT TIL AUSTURS. STÍGUR EINNIG AÐLAGAÐUR AÐ NÚVERANDI LÓÐAMÖRKUM.

ÞVERHALLI MALBIKAÐS STÍGS ER 5% TIL SUÐURS.

COWI

ÚTG.	DAGS.	SKÝRINGAR	HANNAÐ	YFIRF.	SAMP.
01	JÚLÍ 2025	VERKTEIKNING	GUBHR	HRBJN	HRBJN

DAGS. UNDIRSKRIFTAR

F.H. COWI

ÚLFARSÁRDALUR 2025

YFIRBORDSFRÁGANGUR

STÍGUR VIÐ URÐARBRUNN 7

VERKNÚMÉR

A294871

MÆLIKVARÐI

1:75

STÆRD

A2

TÖLVUSKRA

Yfirlitsmynd.dwg

TEIKNINGANÚMÉR

202

ÚTGÁFA

01


UMHVERFIS- OG SKIPULAGSSVIÐ

SKRIFSTOFA FRAMKVÆMDA OG VIÐHALDS


BORGARTÚNI 12-14, 105 REYKJAVÍK

SÍMI: 411 1111


ALMENN SNIÐ

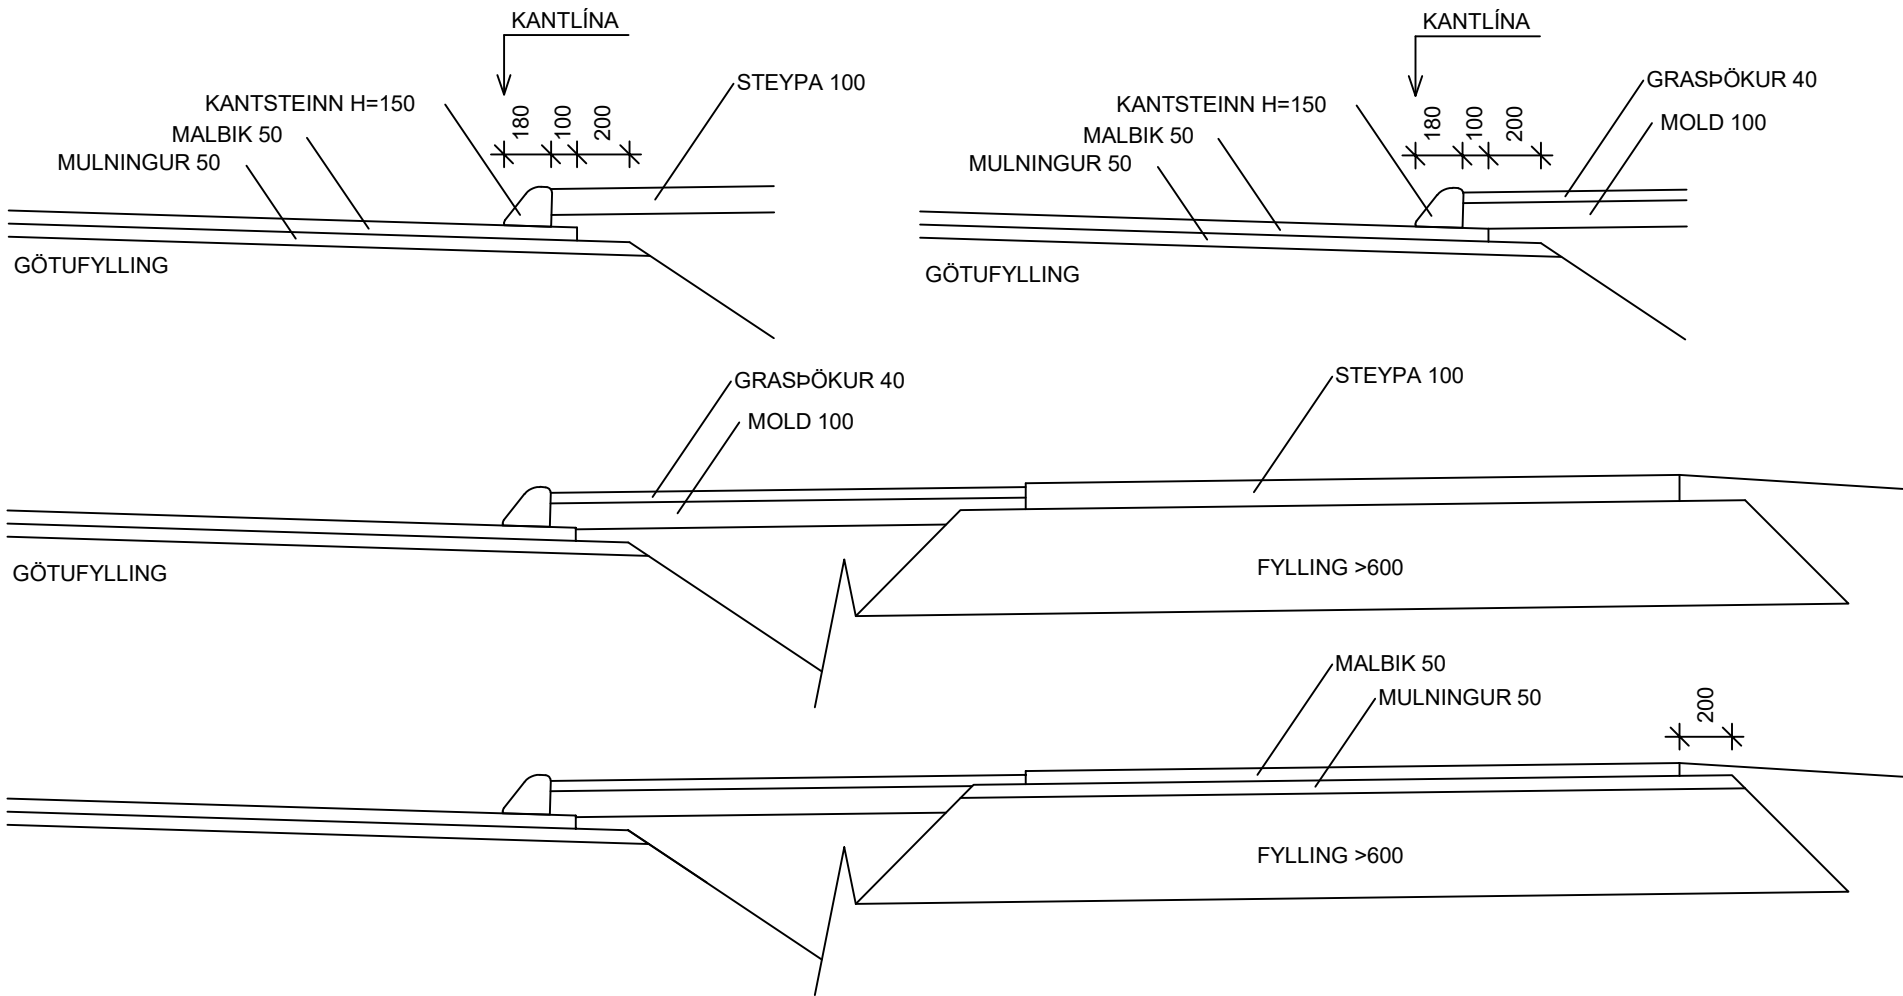


SKILTASTEINN

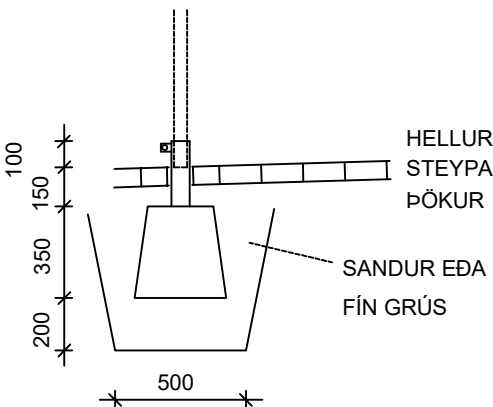


STYRK TARKANTUR

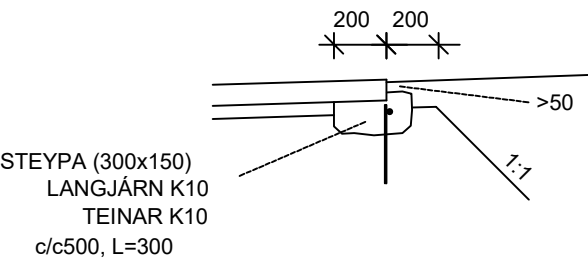

TORG SVÆÐI

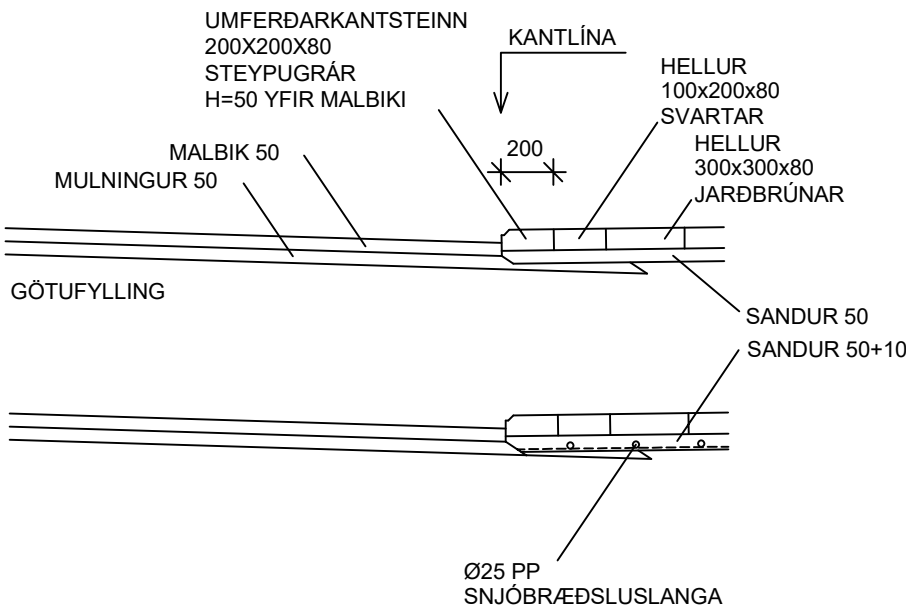


HEIMTRADIR

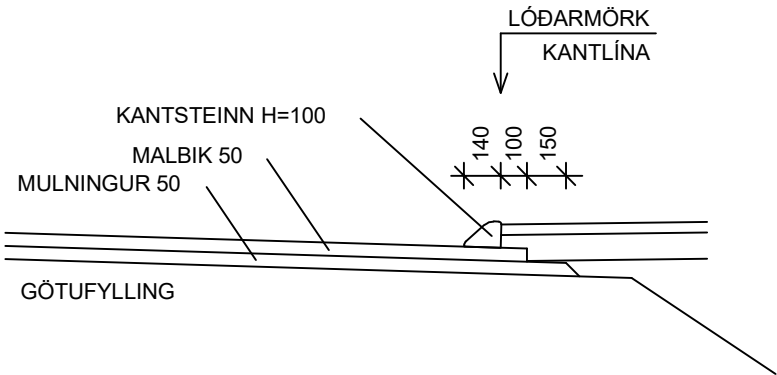


SJÁ EINNIG SNIÐ LANDSLAGSARKITEKTS OG ÞVERSNIÐ FRÁ GATNAMÁLASTJÓRA Í GANGSTÉTTIR



 MANNVIT Unnirhvatni 6 203 Kópavogi Sími: 422 3000 Fax: 422 3001 www.mannvit.is mannvit@mannvit.is KÍ: 430572-0199						 UMHVERFIS- OG SKIPULAGSSVIÐ SKRIFSTOFA FRAMKVÆMDA OG VIÐHALDS BORGARTÚNI 12-14, 105 REYKJAVÍK Sími: 411 1111					
ÚTGÁFUFRERILL						ÚLFARSÁRDALUR 2022					
ÚTG.	DAGS.	SKÝRINGAR	HANNAÐ	YFIRF.	SAMP.	YFIRBORÐSFRÁGANGUR					
B1	MARS 2022	FRUMGERÐ	SS	SGJ	SGJ	SNIÐ					
DAGS. UNDIRSKRIFTAR		F.H. MANNVITS				VERKNÚMÉR		MÆLIKVARÐI		STÆRÐ	
						1-330-245		A2 : 1:20		A2	
						TÖLVUSKRÁ		TEIKNINGANÚMÉR		ÚTGÁFA	
						900.dwg		901		B1	
ÖLL AÐNOT OG AFRITUN TEIKNINGAR, AÐ HLUTA EÐA Í HEILD, ER HÁÐ SKRIFLEGU LEYFI HÖFUNDAR.											

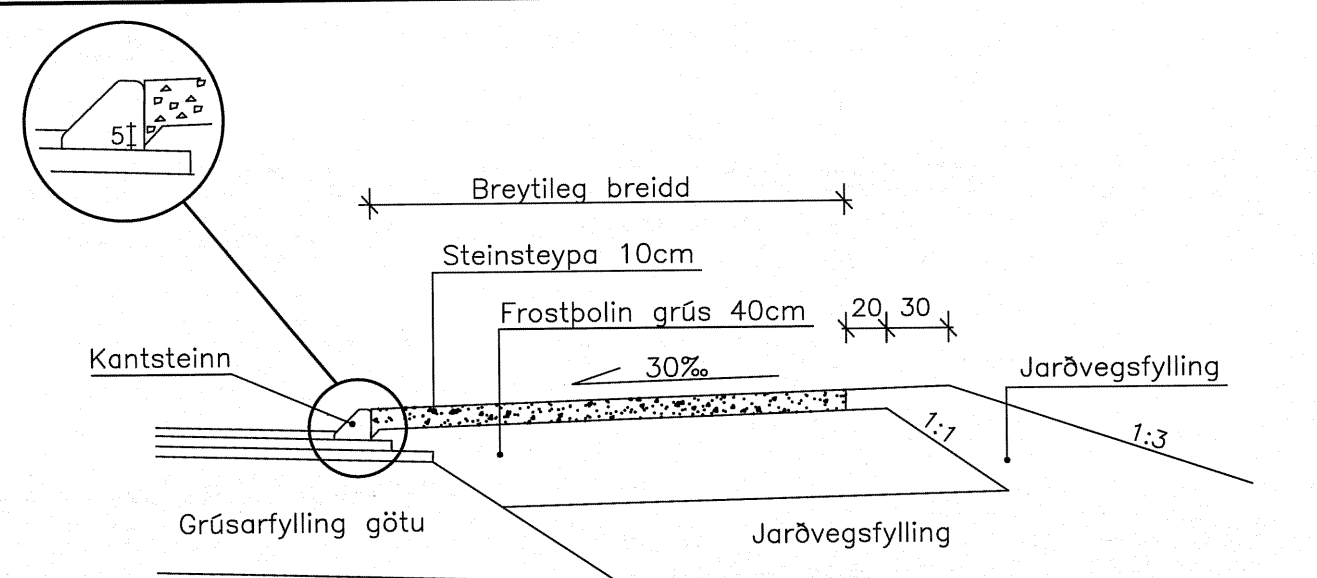

GANGSTÉTT, BAKFYLLING ≥ 50 cm.

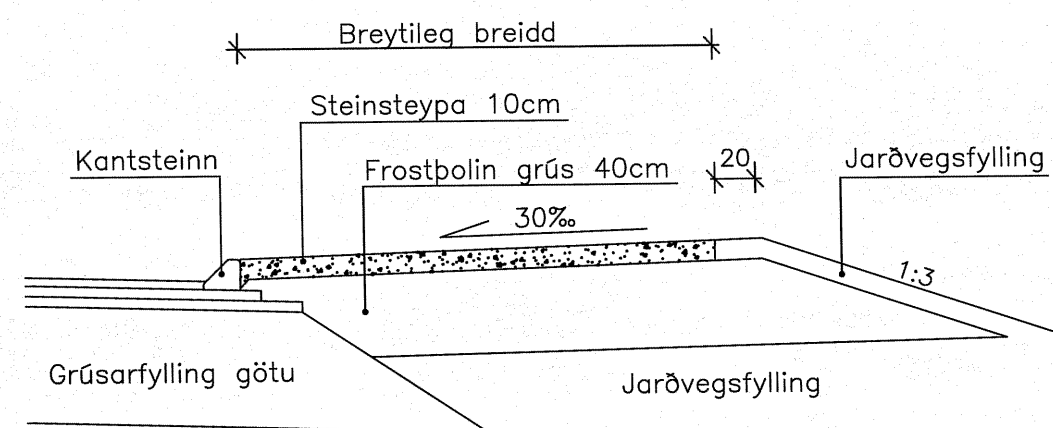


GANGSTÉTT, LÁGMARKSBAKFYLLING


JARÐVEGSFYLLING UNDIR GANGSTÉTT SKAL VERA BURÐARHÆF
OG MÁ EKKI INNHALDA STÓRGRÝTI

ÖLL MÁL ERU CM.

	GATNAMÁLASTJÓRINN Í REYKJAVÍK	
	ÆTLANA- OG HÖNNUNARDEILD SKÚLATÓNI 2, 105 REYKJAVÍK	
	SMÍ: 563-2480	FAX: 562-8082
Gangstéttir, þversnið		
Daga:	Maf 1998	Mev.
Töluskráð	stettn1.dwg	Nr.

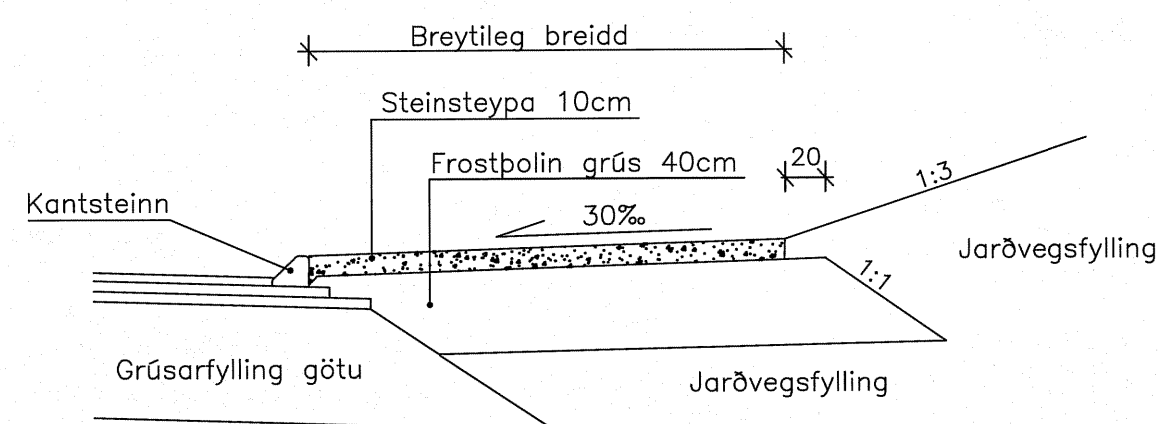

ÞVERSNIÐ ÞAR SEM LÓÐ ER HÆRRI EN STÉTT

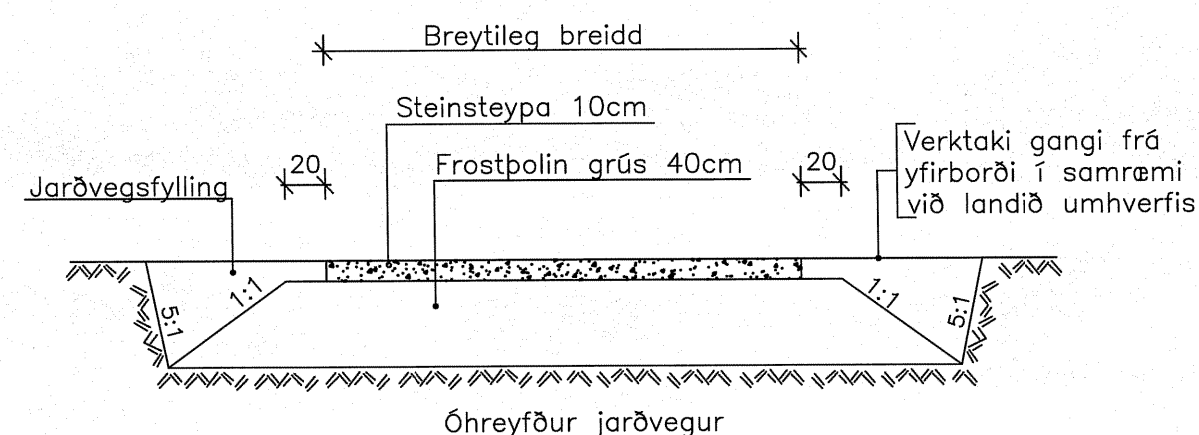


ÞVERSNIÐ GANGSTÉTTAR Í GRASEYJU


JARÐVEGSFYLLING UNDIR GANGSTÉTT SKAL VERA BURÐARHÆF
OG MÁ EKKI INNHALDA STÓRGRÝTI

ÖLL MÁL ERU CM.

	GATNAMÁLASTJÓRINN Í REYKJAVÍK	
	ÆTLANA- OG HÖNNUNARDEILD SKÚLATÓNI 2, 105 REYKJAVÍK	
	SMÍ: 563-2480	FAX: 562-8082
Gangstéttir, þversnið		
Daga:	Maf 1998	Mev.
Töluskráð	stettn1.dwg	Nr.

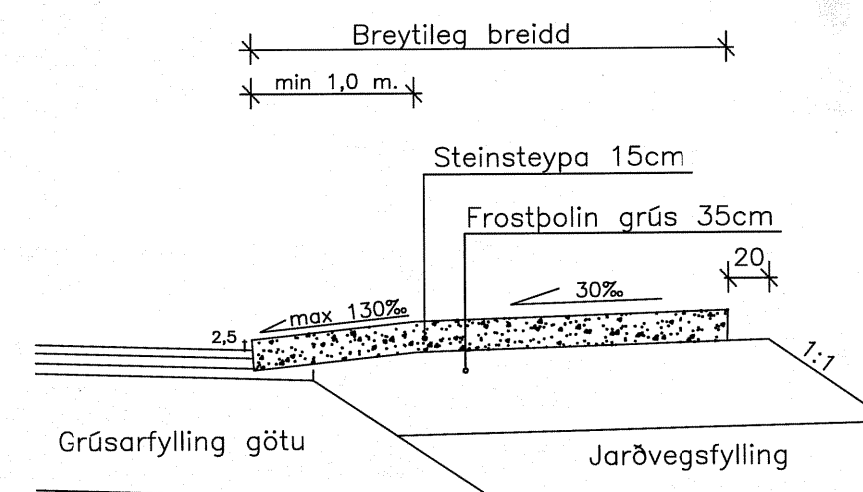



ÞVERSNIÐ INNKEYRSLU

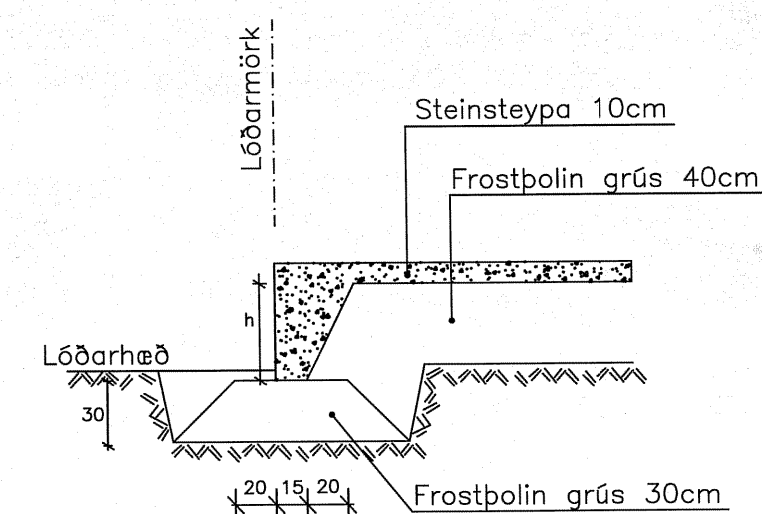


ÞVERSNIÐ, BAKKANTUR

ÖLL MÁL ERU CM.

	GATNAMÁLASTJÓRINN Í REYKJAVÍK	
	ÆTLANA- OG HÖNNUNARDEILD SKÚLATÓNI 2, 105 REYKJAVÍK	
	SMÍ: 563-2480	FAX: 562-8082
Gangstéttir, þversnið		
Daga:	Maf 1998	Mev.
Töluskráð	stettn1.dwg	Nr.

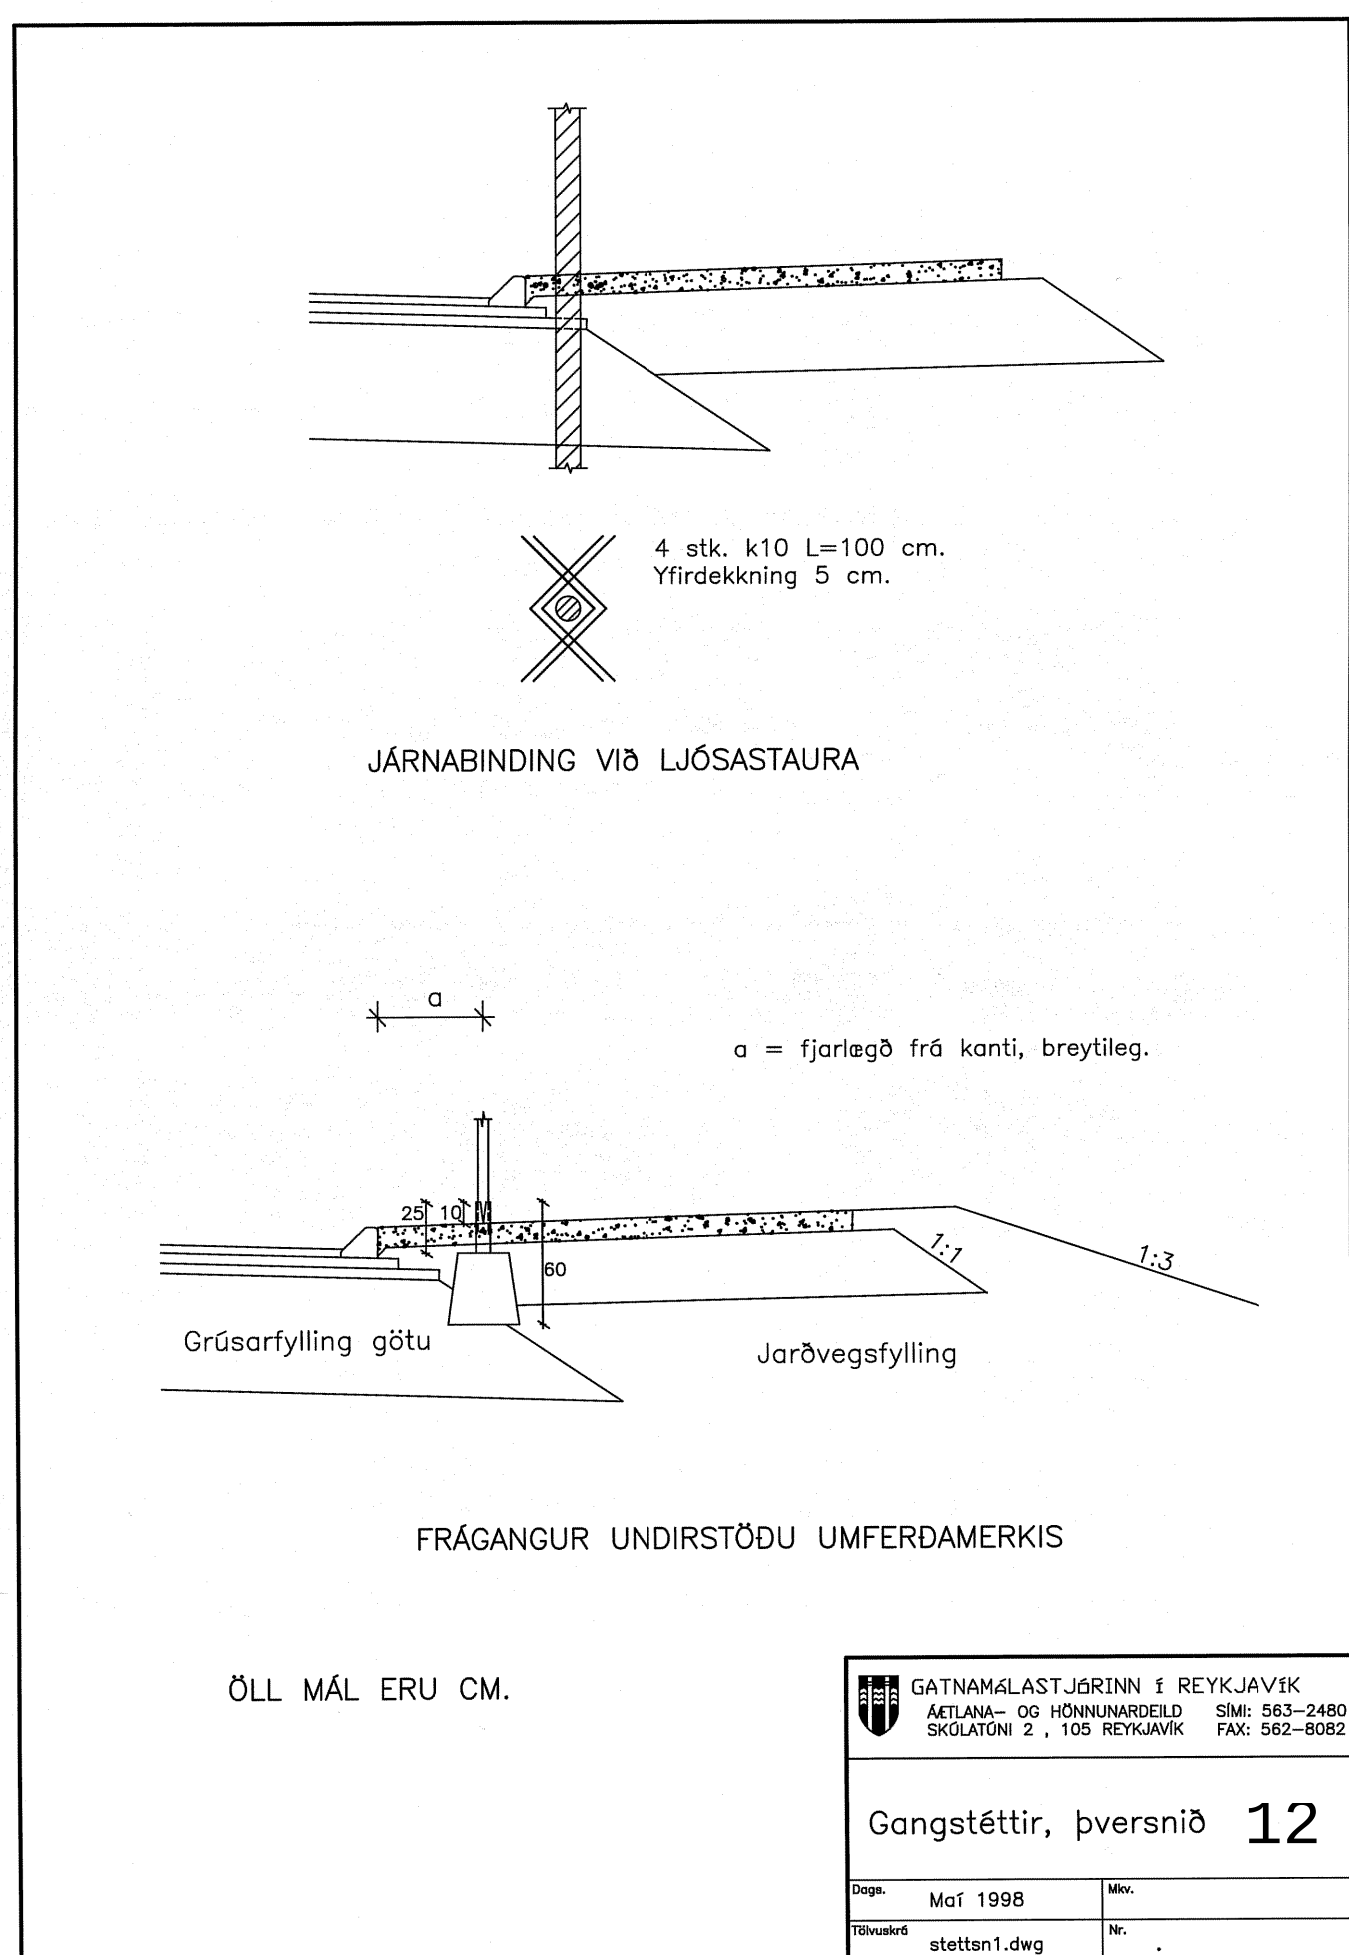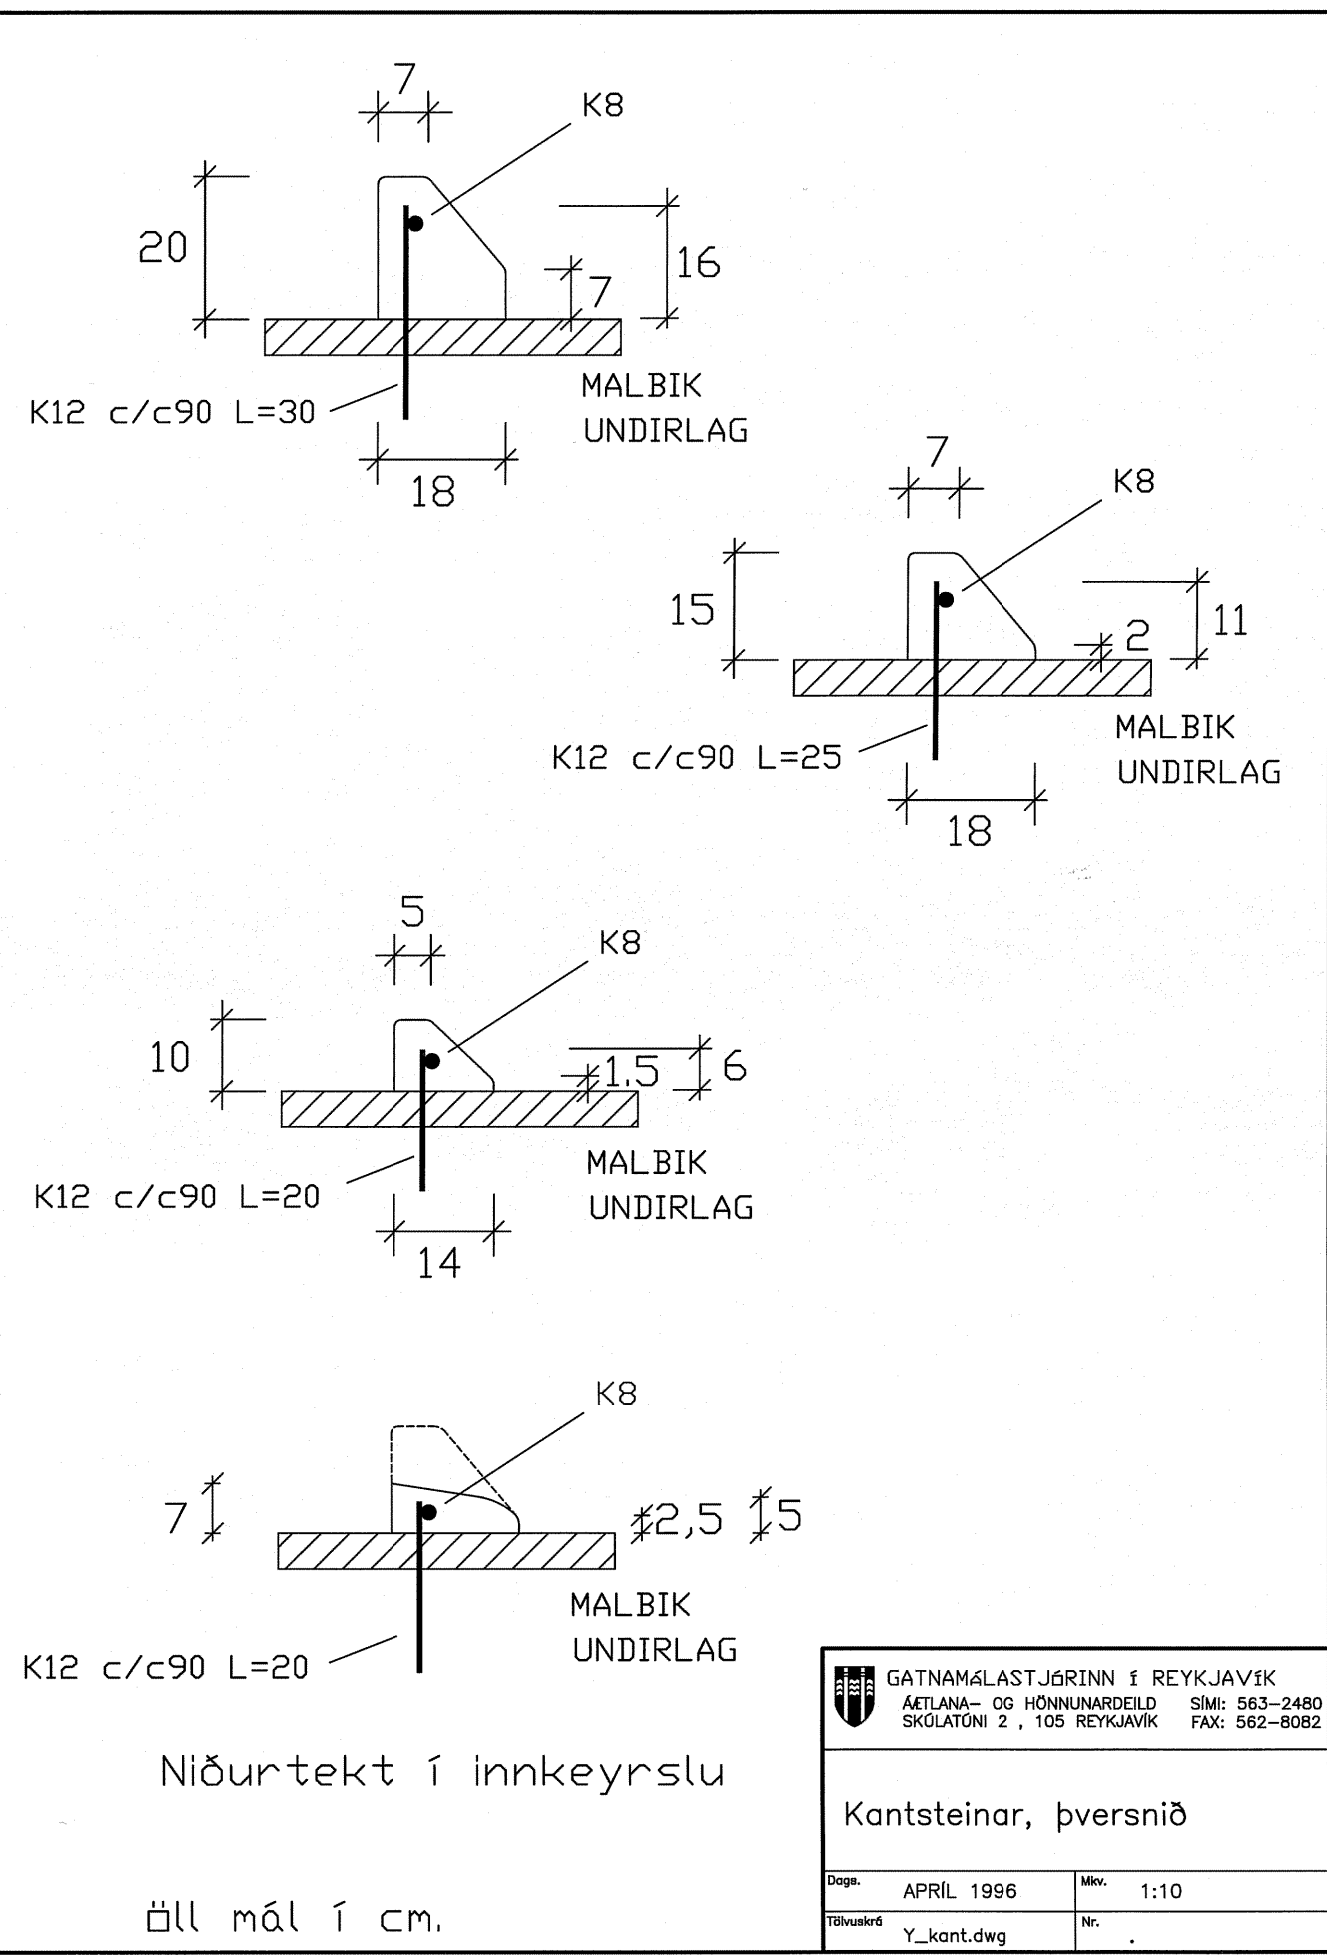

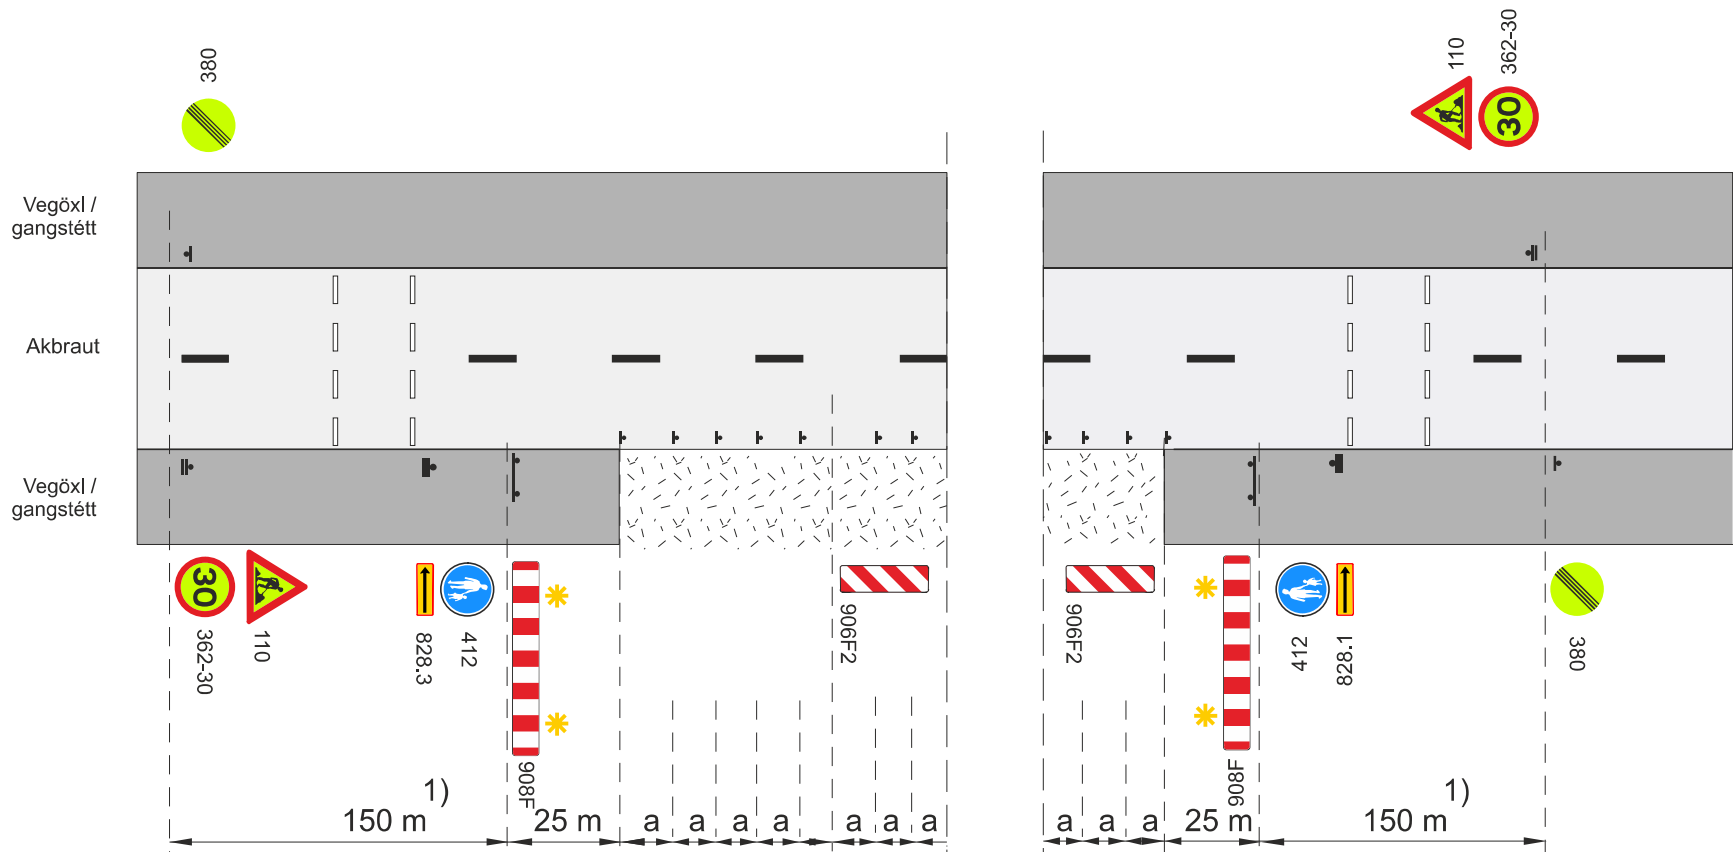

- Framkvæmdasvæði
- Staðsetning merkis
- Varúðarljós (má sleppa með heimild eftirlits ef vinnusvæðið er upplýst)
- Samsíða létt vörn, gátskildir (a ≤ 6 m)

- 1) Í þéttbýli minnst 50 m
- a. Fjarlægð milli gátskjalda (a ≤ 6 m)
- V_t Leyfilegur hámarkshraði framhjá framkvæmdasvæði
- Tryggja skal aðgengi fatlaðra við og yfir gangbrautir

Merking á tveggja akreina vegi				
Vinnusvæði í gangstétt				
Gangandi vegfarendum vísað yfir götu				
Umf.fl. 3 - 4. Vh = 30 - 50 km/klst			Vt ≤ 30 km/klst	
Vegagerðin	Reykjavík	Mars 2025	Teikning nr. 3.3.2.2	Útgáfa 1

LJÓSASTÓLPI – KENNISNIÐ
1:50

KENNISNIÐ
1:20

ÞVERANIR STÍGA / GATNA
1:20



Diagram illustrating the cross-section of a concrete slab with reinforcement details. The diagram shows a vertical section of a slab with various layers and components labeled in Icelandic. The total height of the slab is indicated as 750 mm. The reinforcement details include:

- ENDANLEGT YFIRBORD (End Reinforcement)
- ADVÖRUNARBORD (Warning Reinforcement)
- TRODDINN JARÐVEGUR (Compacted Ground)
- HARPAÐUR SANDUR (Compacted Sand)
- GUL PLASTHLÍF (Ground Plastic Liner)
- NOTENDASTRENGUR (Reinforcement Bar)
- GÖTULÖSASTRENGUR (Reinforcement Bar)

Additional dimensions and notes:

- MIN 70 mm BIL (Minimum 70 mm Gap)
- MILLI STRENGJA (Between Reinforcement Bars)
- Min 400 (Minimum 400 mm)

LÁGSPENNUSTRENGIR (Low Tension Reinforcement)

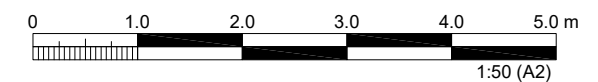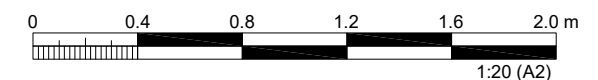

<