



UMFERÐARÖRYGGISÚRBÆTUR

GRENSÁSVEGUR

Útgefandi og umsjón: Umhverfis- og skipulagssvið Reykjavíkurborgar
Borgartúni 12 - 14 – 105 Reykjavík

ÚTBOÐ 16179


Júlí 2025



Bók 3 - Teikningar



Nr.	Heiti	Tegund
Z(80)01	Mörk framkvæmdasvæðis	Yfirlitsmynd
Z(80)02	Upprif	Yfirlitsmynd
Z(80)03	Núverandi fráveita	Yfirlitsmynd
Z(80)04	Núverandi vatnsveita	Yfirlitsmynd
Z(80)05	Núverandi hitaveita	Yfirlitsmynd
Z(80)06	Núverandi rafmagn	Yfirlitsmynd
Z(82)01	Grunnmynd	Yfirlitsmynd
Z(83)01	Kennisnið	Kennisnið
Z(85)01	Fráveita	Grunnmynd
Z(86)01	Grensásvegur – Ármúli	Umferðarljós
Z(86)02	Grensásvegur – Ármúli	Umferðarljós - lagnir
Z(86)02	Grensásvegur – Ármúli	Umferðarljós - kerfismynd
Z(86)21	Götulýsing	Götulýsing
Z(86)22	Kennisnið götulýsing	Götulýsing
Z(87)01	Grensásvegur	Yfirborðsmerkingar og skiltun
Z(88)01	Grensásvegur	Yfirborðsfrágangur
Z(97)01	Vinnusvæðamerkingar	Vinnusvæðamerkingar
Z(97)02	Vinnusvæðamerkingar	Vinnusvæðamerkingar
Z(97)03	Vinnusvæðamerkingar	Vinnusvæðamerkingar
Z(97)04	Vinnusvæðamerkingar	Vinnusvæðamerkingar
Z(97)05	Vinnusvæðamerkingar	Vinnusvæðamerkingar
Z(97)06	Vinnusvæðamerkingar	Vinnusvæðamerkingar
Z(97)07	Vinnusvæðamerkingar	Vinnusvæðamerkingar
Z(97)08	Vinnusvæðamerkingar	Vinnusvæðamerkingar

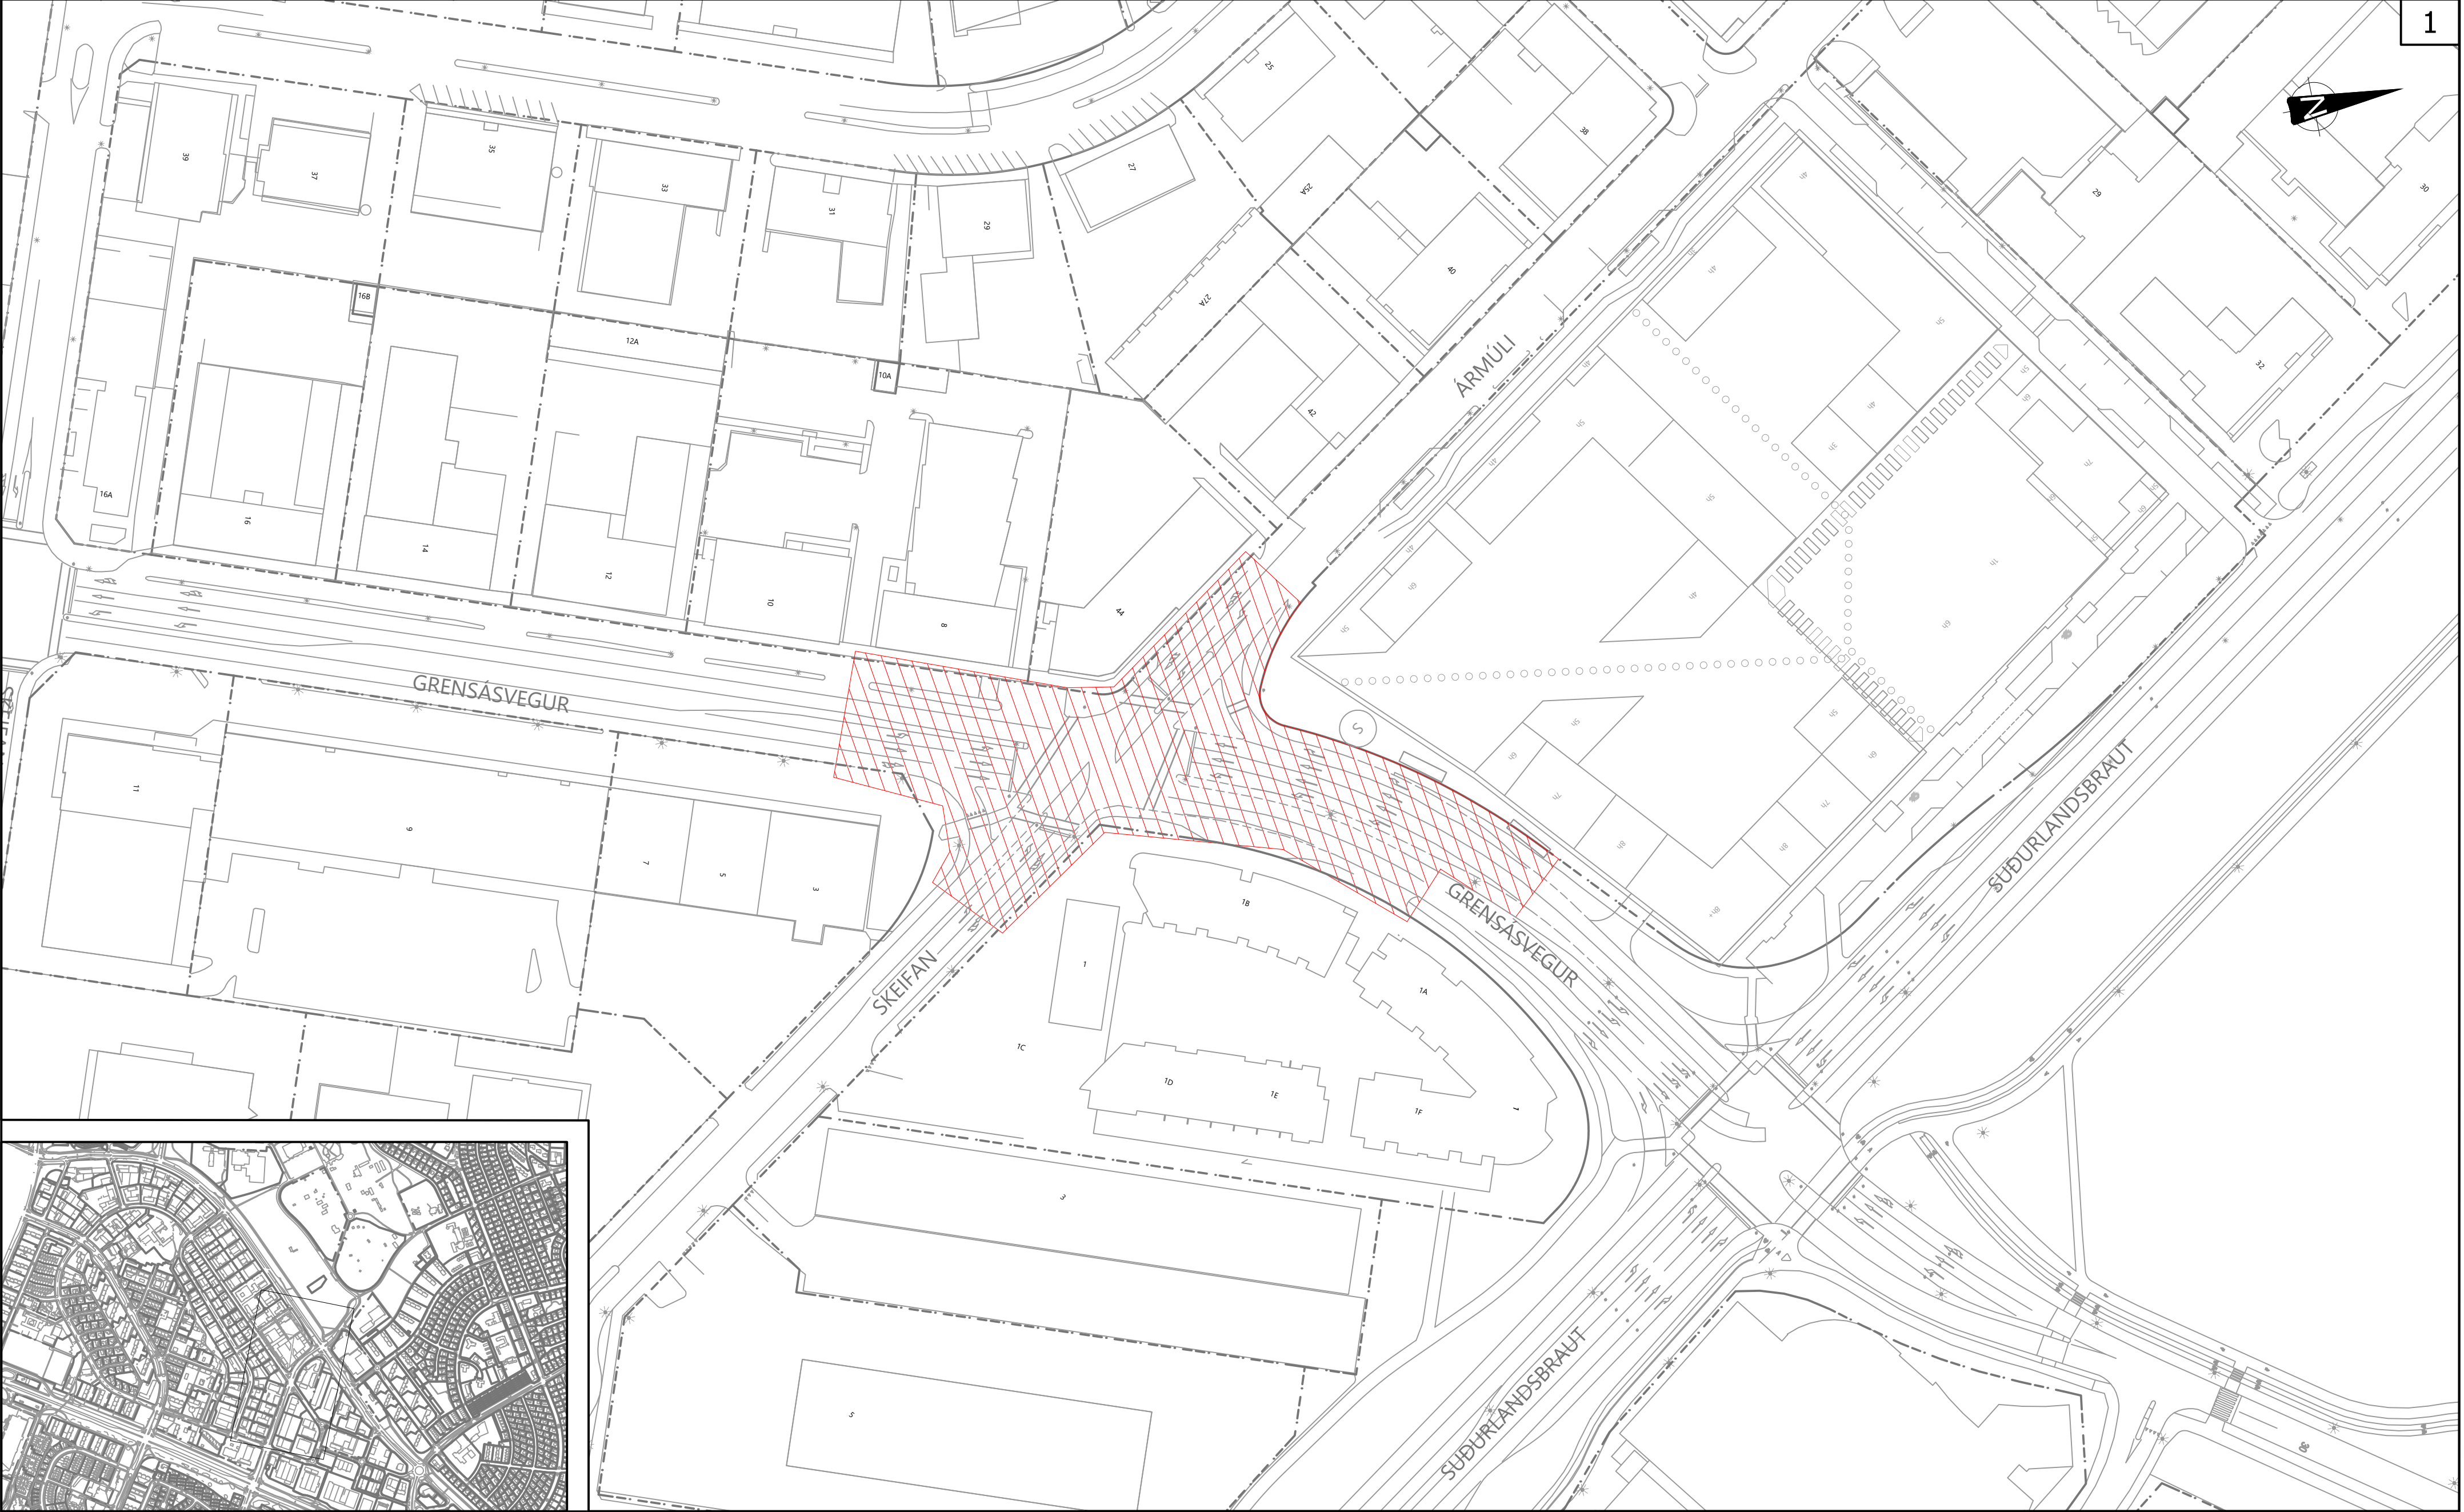

Skýringar:

 Mörk framkvæmdasvæðis

Í VINNSLU
Vistað: 21.08.2024 10:59
Prentað: 21.08.2024 10:59

V:\2023\2XX\23200\07-TEIKNINGAR\06-TEIKNINGASETT\VERKHÖNNUN\GRENSÁS-ÁRMÚLI\Z(80)01 - GRENSÁSVEGUR.DWG

6			
5			
4			
3			
2			
1			
△	Breytingar:	Dags.:	Samþykkt:



Háaleitisbraut 58-60
108 Reykjavík
Sími: 570-0500
Fax: 570-0503
WWW.HNIT.IS

Hannað: II	Teiknað: HH	Yfirfarið: II
Tölvuskrá: Z(80)01 - GRENSÁSVEGUR.DWG		
Kt.: ----		
Dags.: DRÖG		
Samþykkt:		
Verk nr.: 23200		




Reykjavíkurborg
Umhverfis- og skipulagssvið

Borgartún 12-14
105 Reykjavík
Sími: 411-1111

UMFERÐARÖRYGGISADGERÐIR 2024
GRENSÁSVEGUR - ÁRMÚLI

YFIRLITSMYNDIR
Mörk framkvæmdasvæðis

Mkv.: 1:1000	Hnitakerfi: ISN93	Teikn. nr.:	Útg.:
Frumst. blaðs: A2	Hæðarkerfi: RVK	Z(80)01	

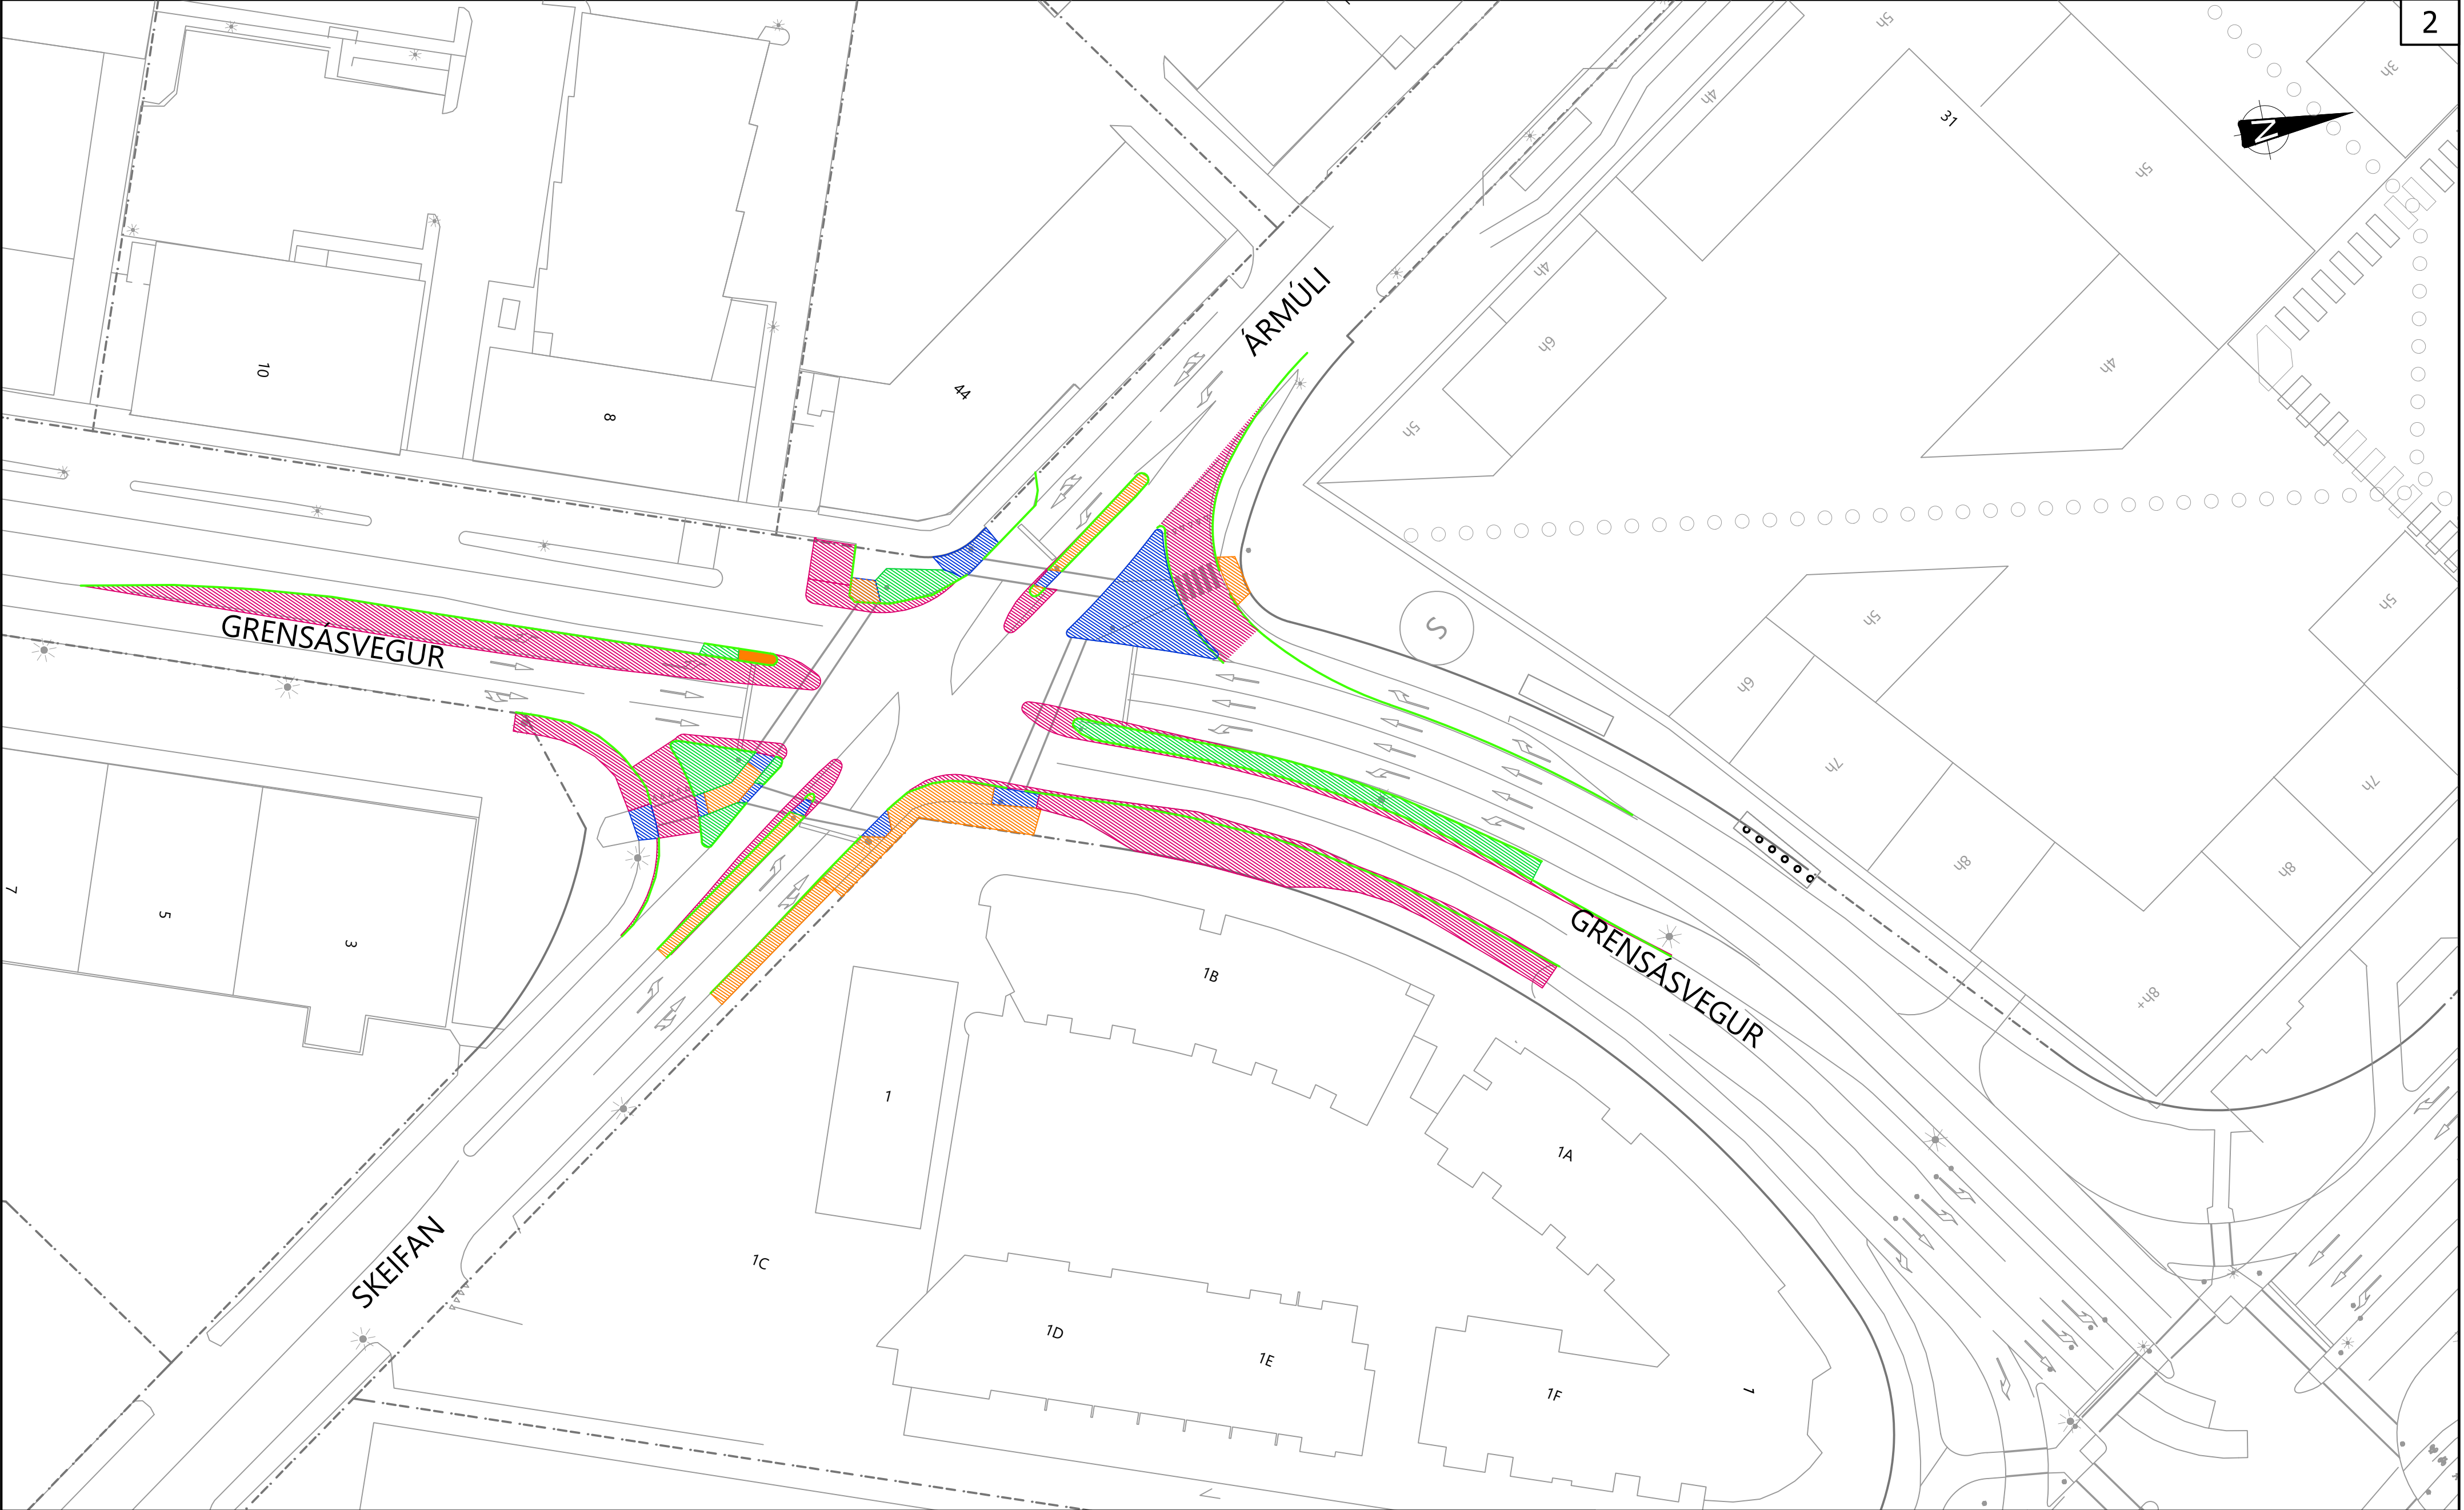

Skýringar:

- Upprif á grasi
- Upprif á hellulögn
- Upprif á malbiki
- Upprif á steyptri stétt

Í VINNSLU
Vistað: 23.04.2025 16:06
Prentað: 23.04.2025 16:06

6			
5			
4			
3			
2			
1			
△	Breytingar:	Dags.:	Samþykkt:



Háaleitisbraut 58-60
108 Reykjavík
Sími: 570-0500
Fax: 570-0503
WWW.HNIT.IS

Hannað: II Teiknað: HH Yfirfarið: II

Tölvuskrá: Z(80)02 - UPPRIF.DWG

Kt.: ---- Dags.: DRÖG Verk nr.: 23200

Samþykkt:




Reykjavíkurborg
Umhverfis- og skipulagssvið

Borgartún 12-14
105 Reykjavík
Sími: 411-1111

UMFERDARÖRYGGISADGERÐIR 2024
GRENSÁSVEGUR - ÁRMÚLI

YFIRLITSMYNDIR
UPPRIF

Mkv.: 1:500 Hnitakerfi: ISN93 Teikn. nr.: Útg.:
Frumst. blaðs: A2 Hæðarkerfi: RVK **Z(80)02**

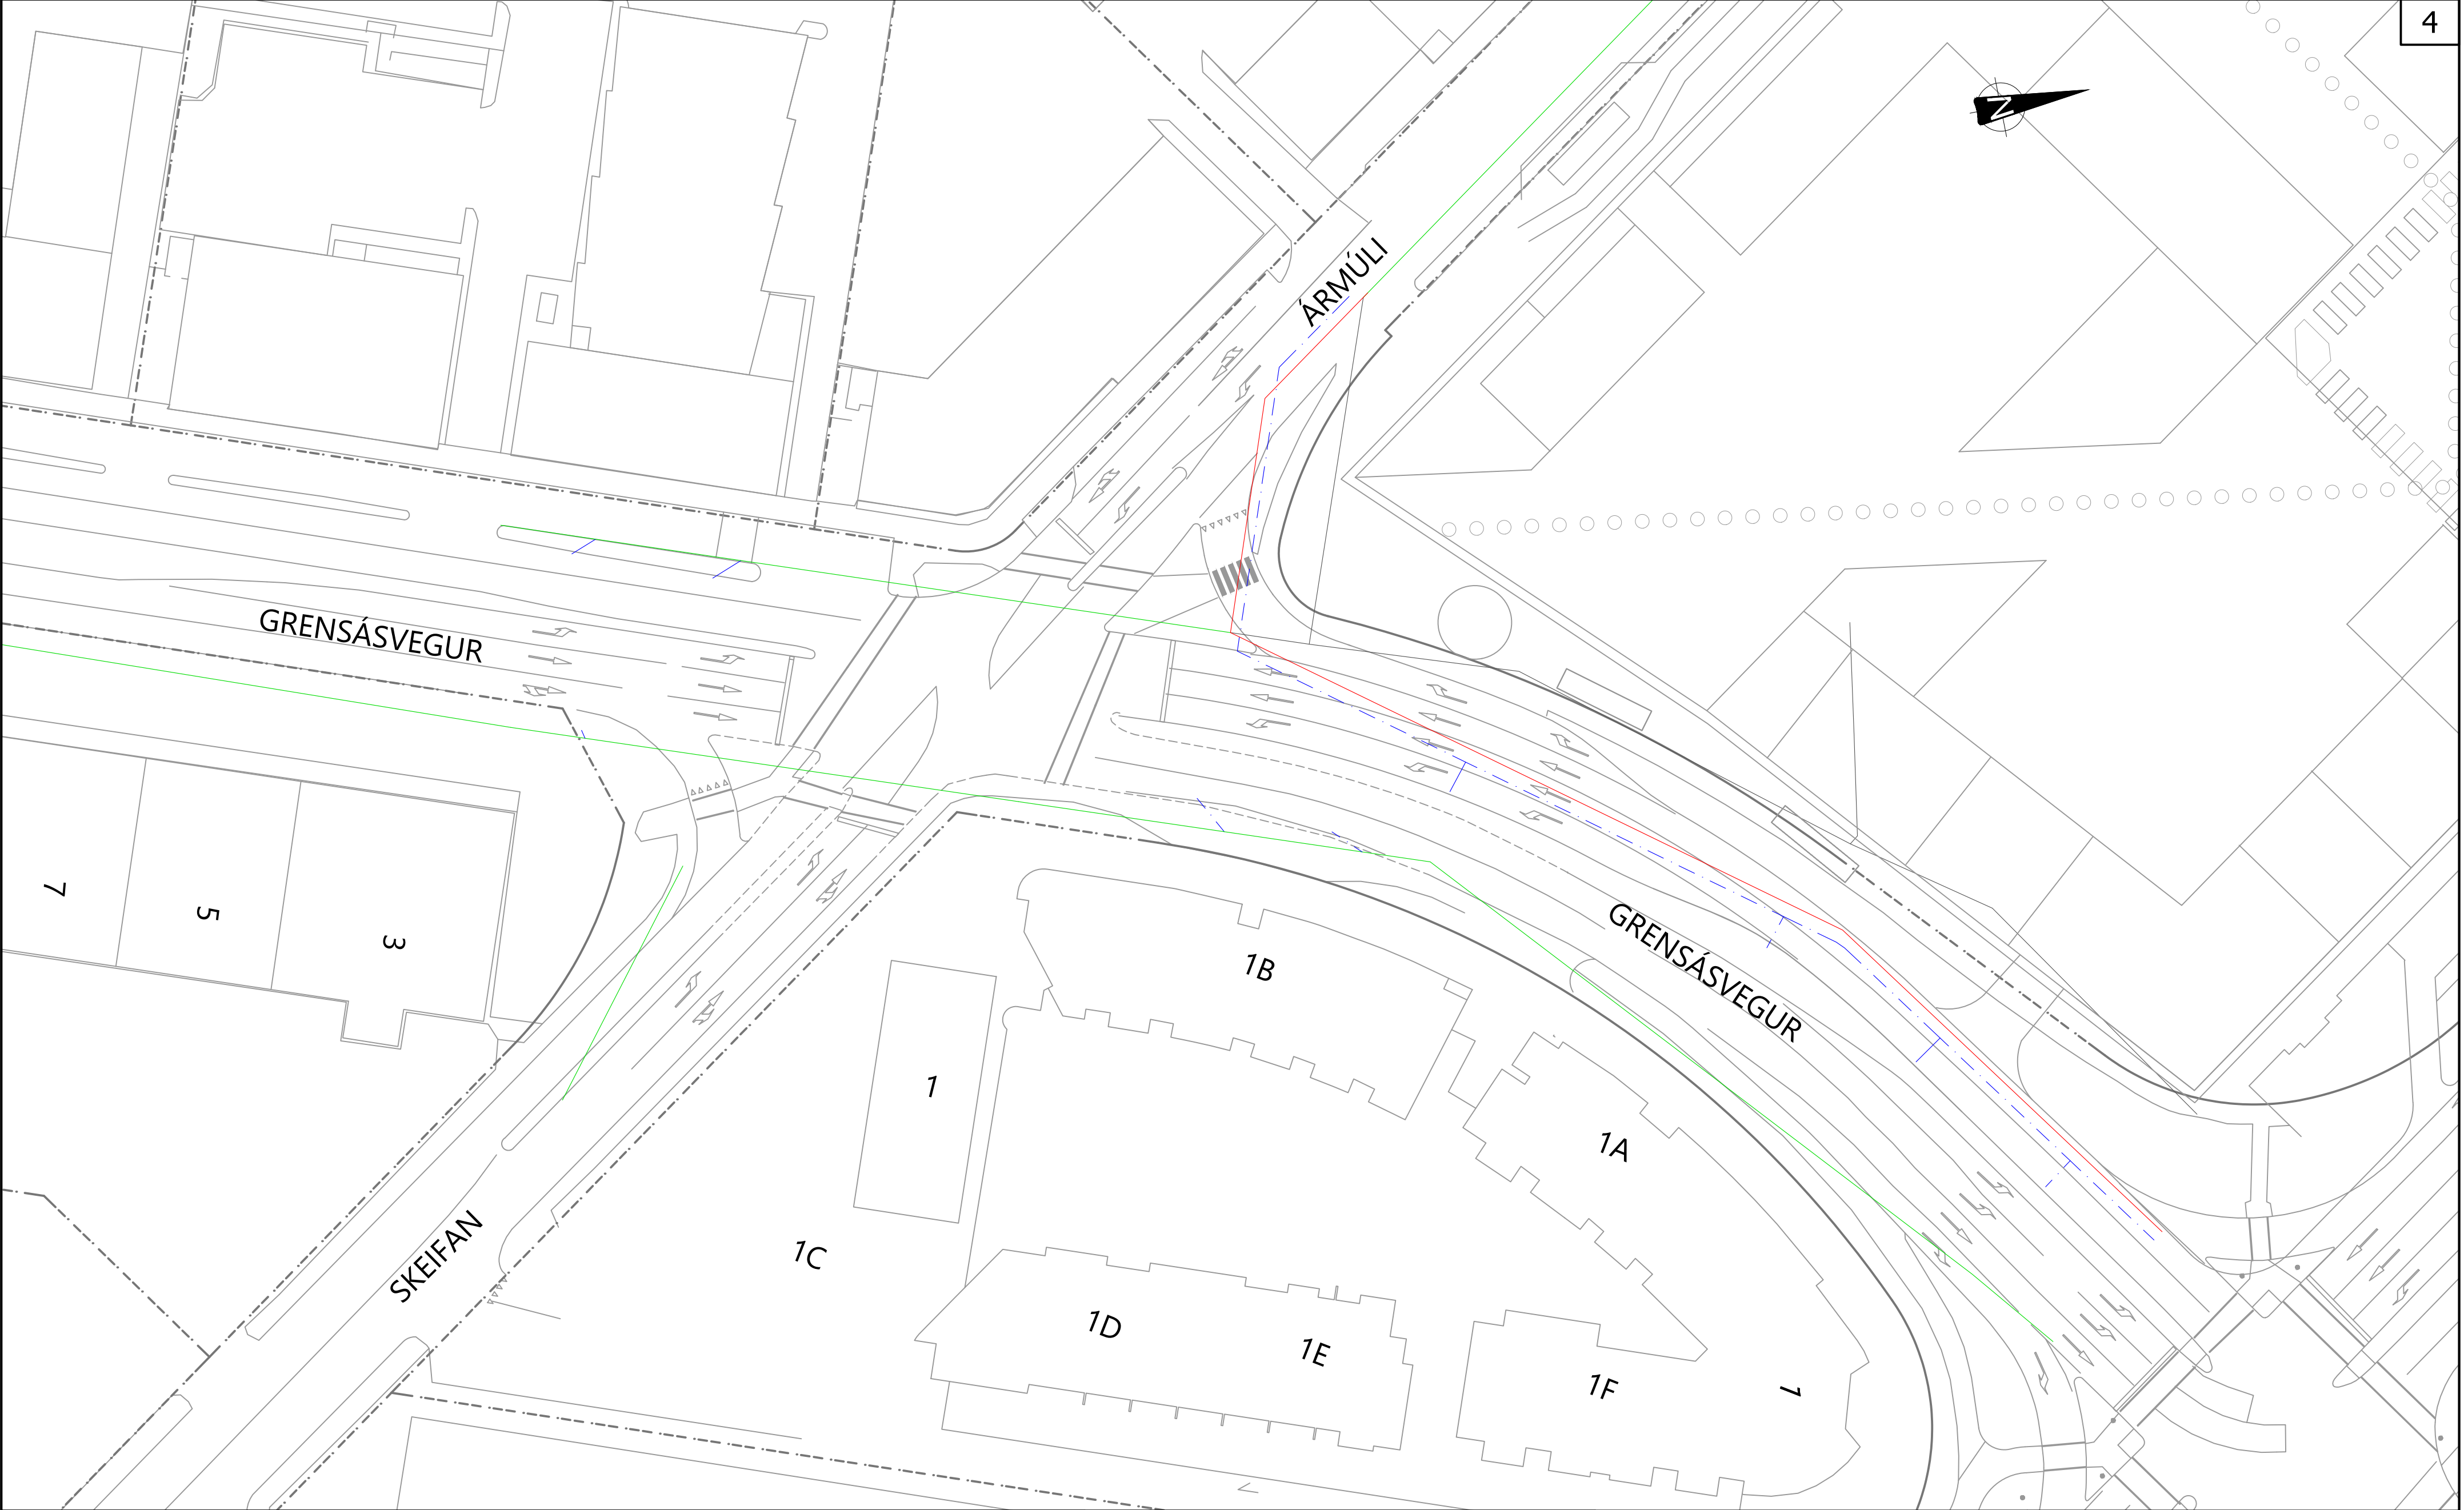

Skýringar:

- NÚVERANDI REGNVATNSLÖGN
- NÚVERANDI SKOLPLÖGN
- NÚVERANDI BLANDLÖGN
- AFLAGÐAR LAGNIR
- NIÐURFÖLL - TENING

Í VINNSLU

Vistað: 22.04.2025 11:12
Prentað: 22.04.2025 11:12

6			
5			
4			
3			
2			
1			
△	Breytingar:	Dags.:	Samþykkt:



Háaleitisbraut 58-60
108 Reykjavík
Sími: 570-0500
Fax: 570-0503
WWW.HNIT.IS

Hannað: II	Teiknað: HH	Yfirfarið: II
Tölvuskrá: Z(80)03 NÚVERANDI LAGNIR.DWG		
Kt.: ----		Dags.: DRÖG
Samþykkt:		Verk nr.: 23200




Reykjavíkurborg
Umhverfis- og skipulagssvið

Borgartún 12-14
105 Reykjavík
Sími: 411-1111

UMFERDARÖRYGGISADGERÐIR 2024
GRENSÁSVEGUR - ÁRMÚLI

YFIRLITSMYNDIR
Núverandi fráveitulagnir

Mkv.: 1:500	Hnitakerfi: ISN93	Teikn. nr.:	Útg.:
Frumst. blaðs: A2	Hæðarkerfi: RVK	Z(80)03	

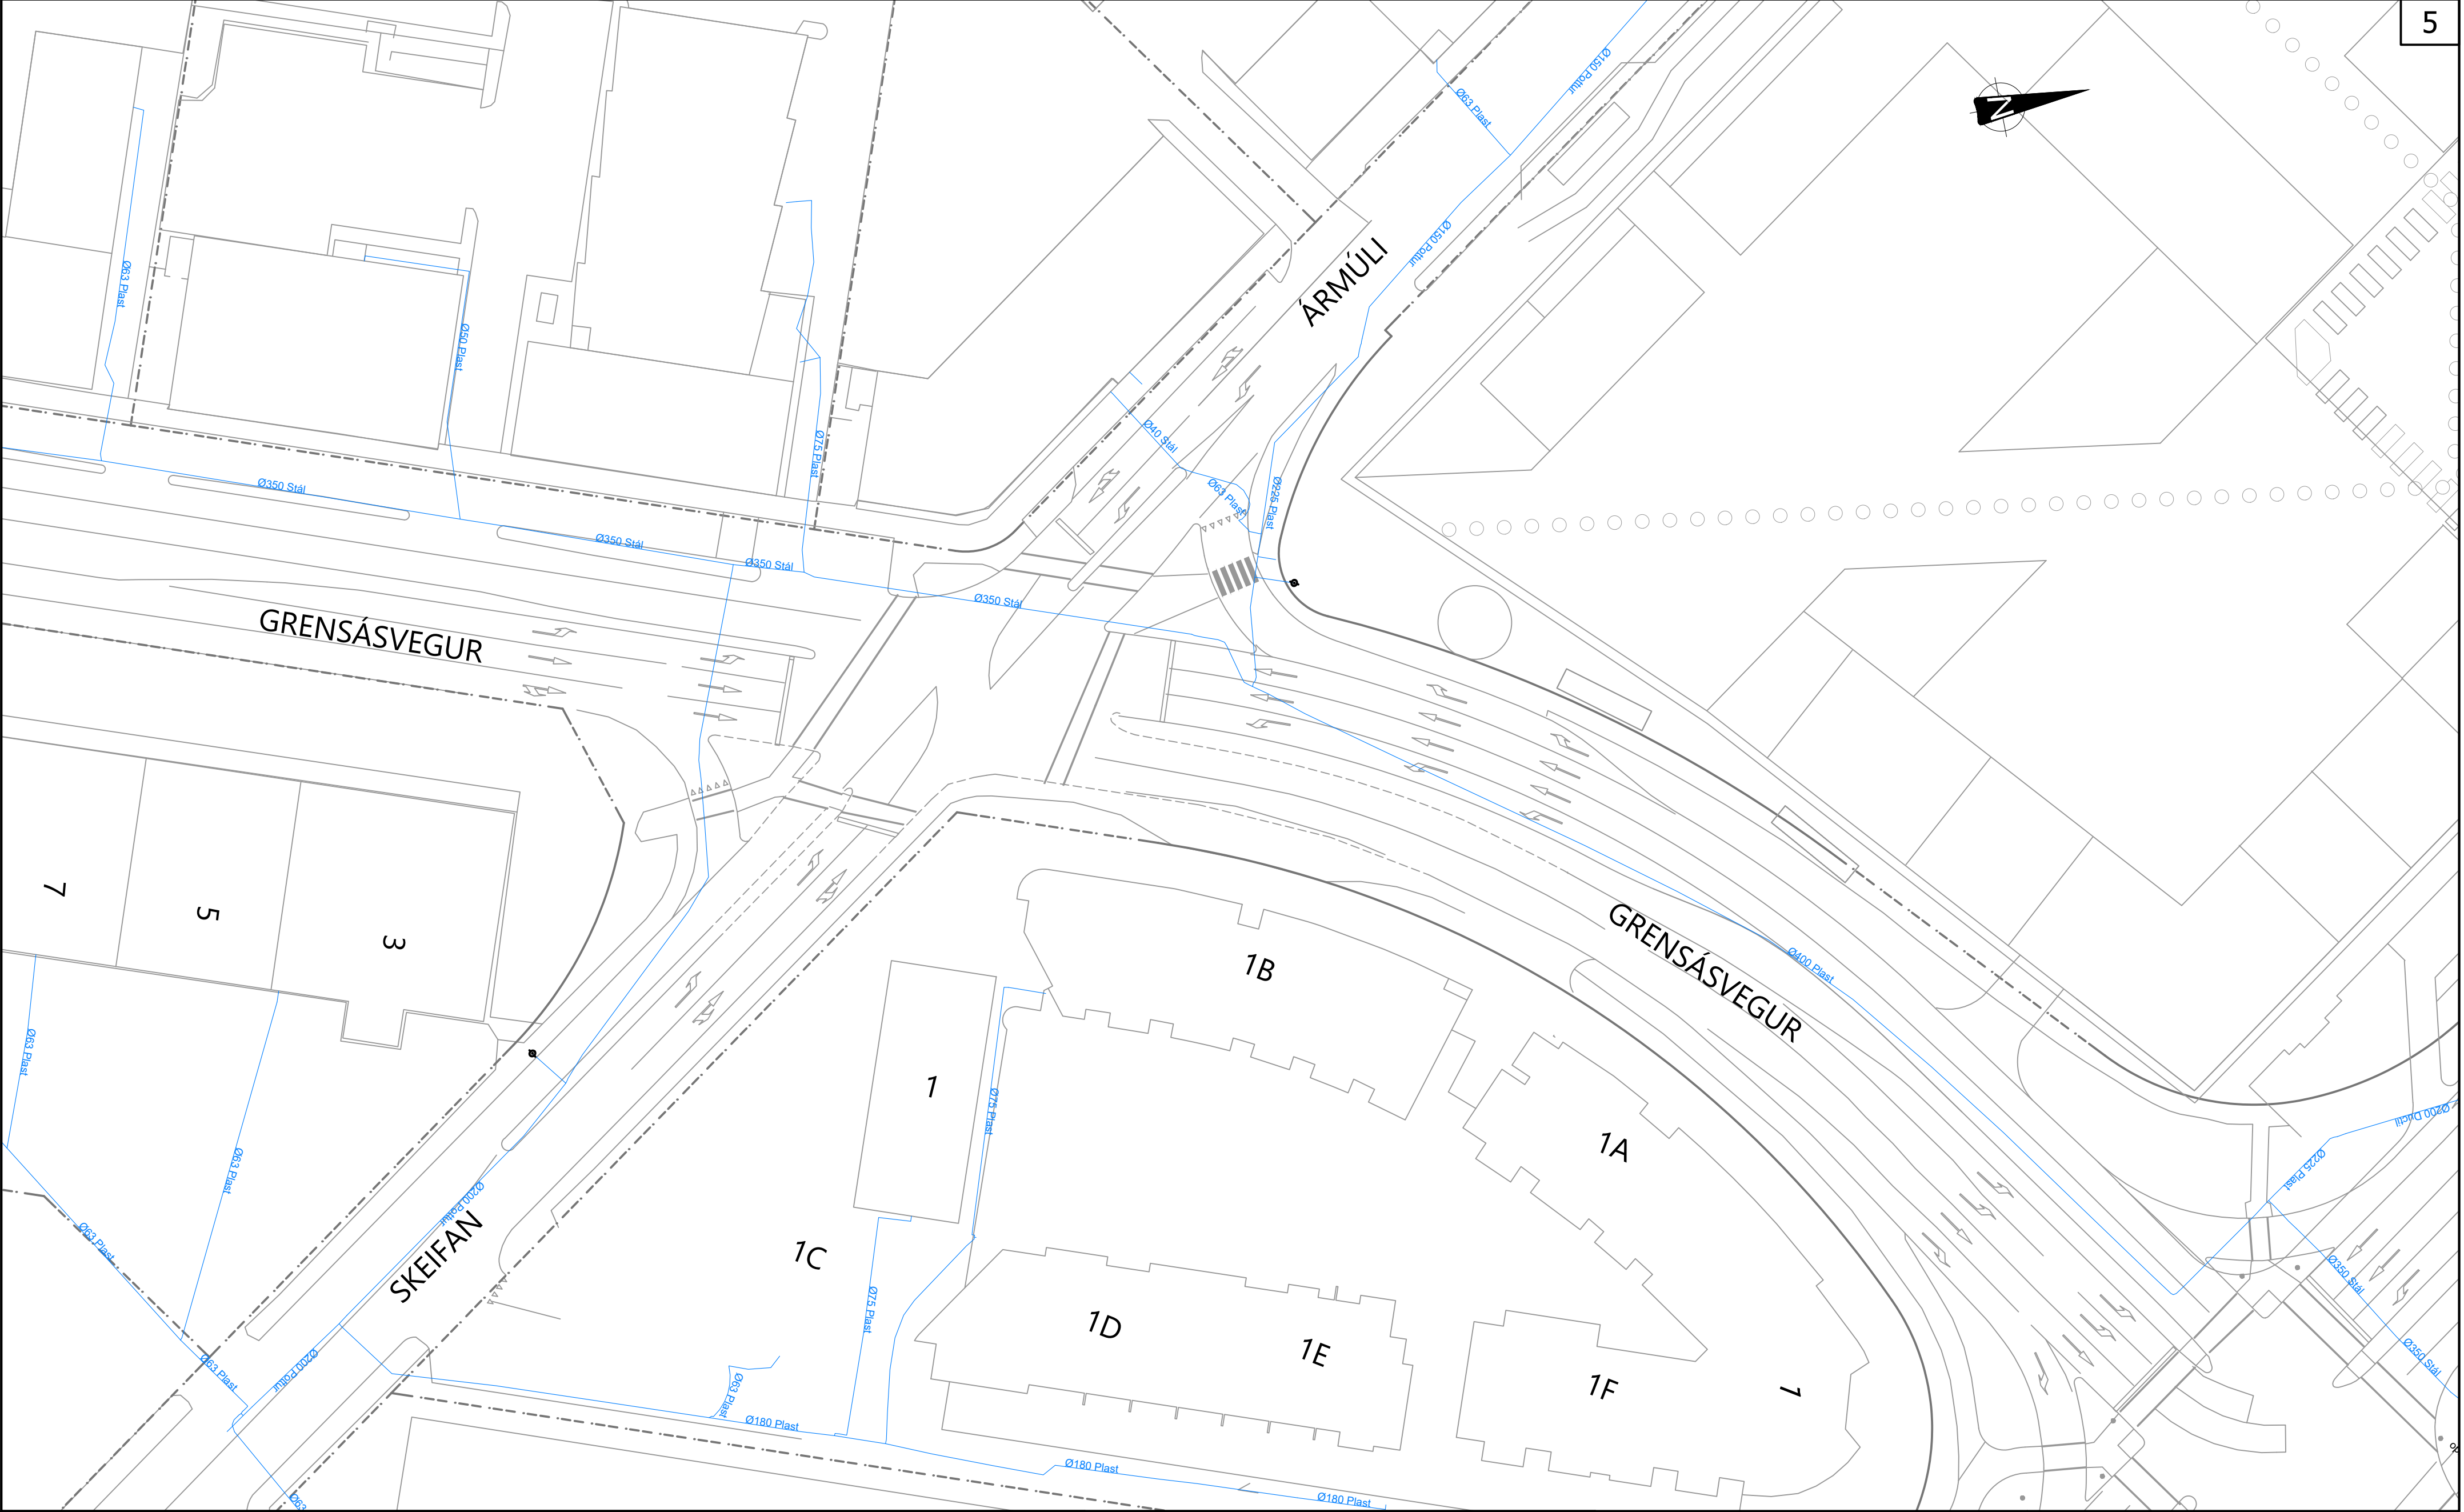

Skýringar:

NÚVERANDI VATNSVEITULÖGN

NÚVERANDI BRUNAHANI

Í VINNSLU

Vistað: 13.06.2025 13:36

Prentað: 13.06.2025 13:36

6

5

4

3

2

1

△

Breytingar:

Dags.:

Samþykkt:

H

NIT

VERKFRÆÐISTOFA

Háaleitisbraut 58-60

108 Reykjavík

Sími: 570-0500

Fax: 570-0503

WWW.HNIT.IS

Hannað: II

Teiknað: ÞBE

Yfirfarið: II

Tölvuskrá: Z(80)04 NÚVERANDI VATNSVEITA.DWG

Dags.: DRÖG

Kt.: ----

Samþykkt:

Verk nr.: 23200

Reykjavíkurborg

Umhverfis- og skipulagssvið

UMFERÐARÖRYGGISADGERÐIR 2024

GREINÁSVEGUR - ÁRMÚLI

YFIRLITSMYNDIR

Núverandi vatnsveita

Mkv.: 1:500

Hnitakerfi: ISN93

Teikn. nr.:


Útg.:

Frumst. blaðs: A2

Hæðarkerfi: RVK

Z(80)04

V:\2023\2XX\23200\07-TEIKNINGAR\06-TEIKNINGASETT\VERKHÖNNUN\GREINÁS-ÁRMÚLI\Z(80)04 NÚVERANDI VATNSVEITA.DWG

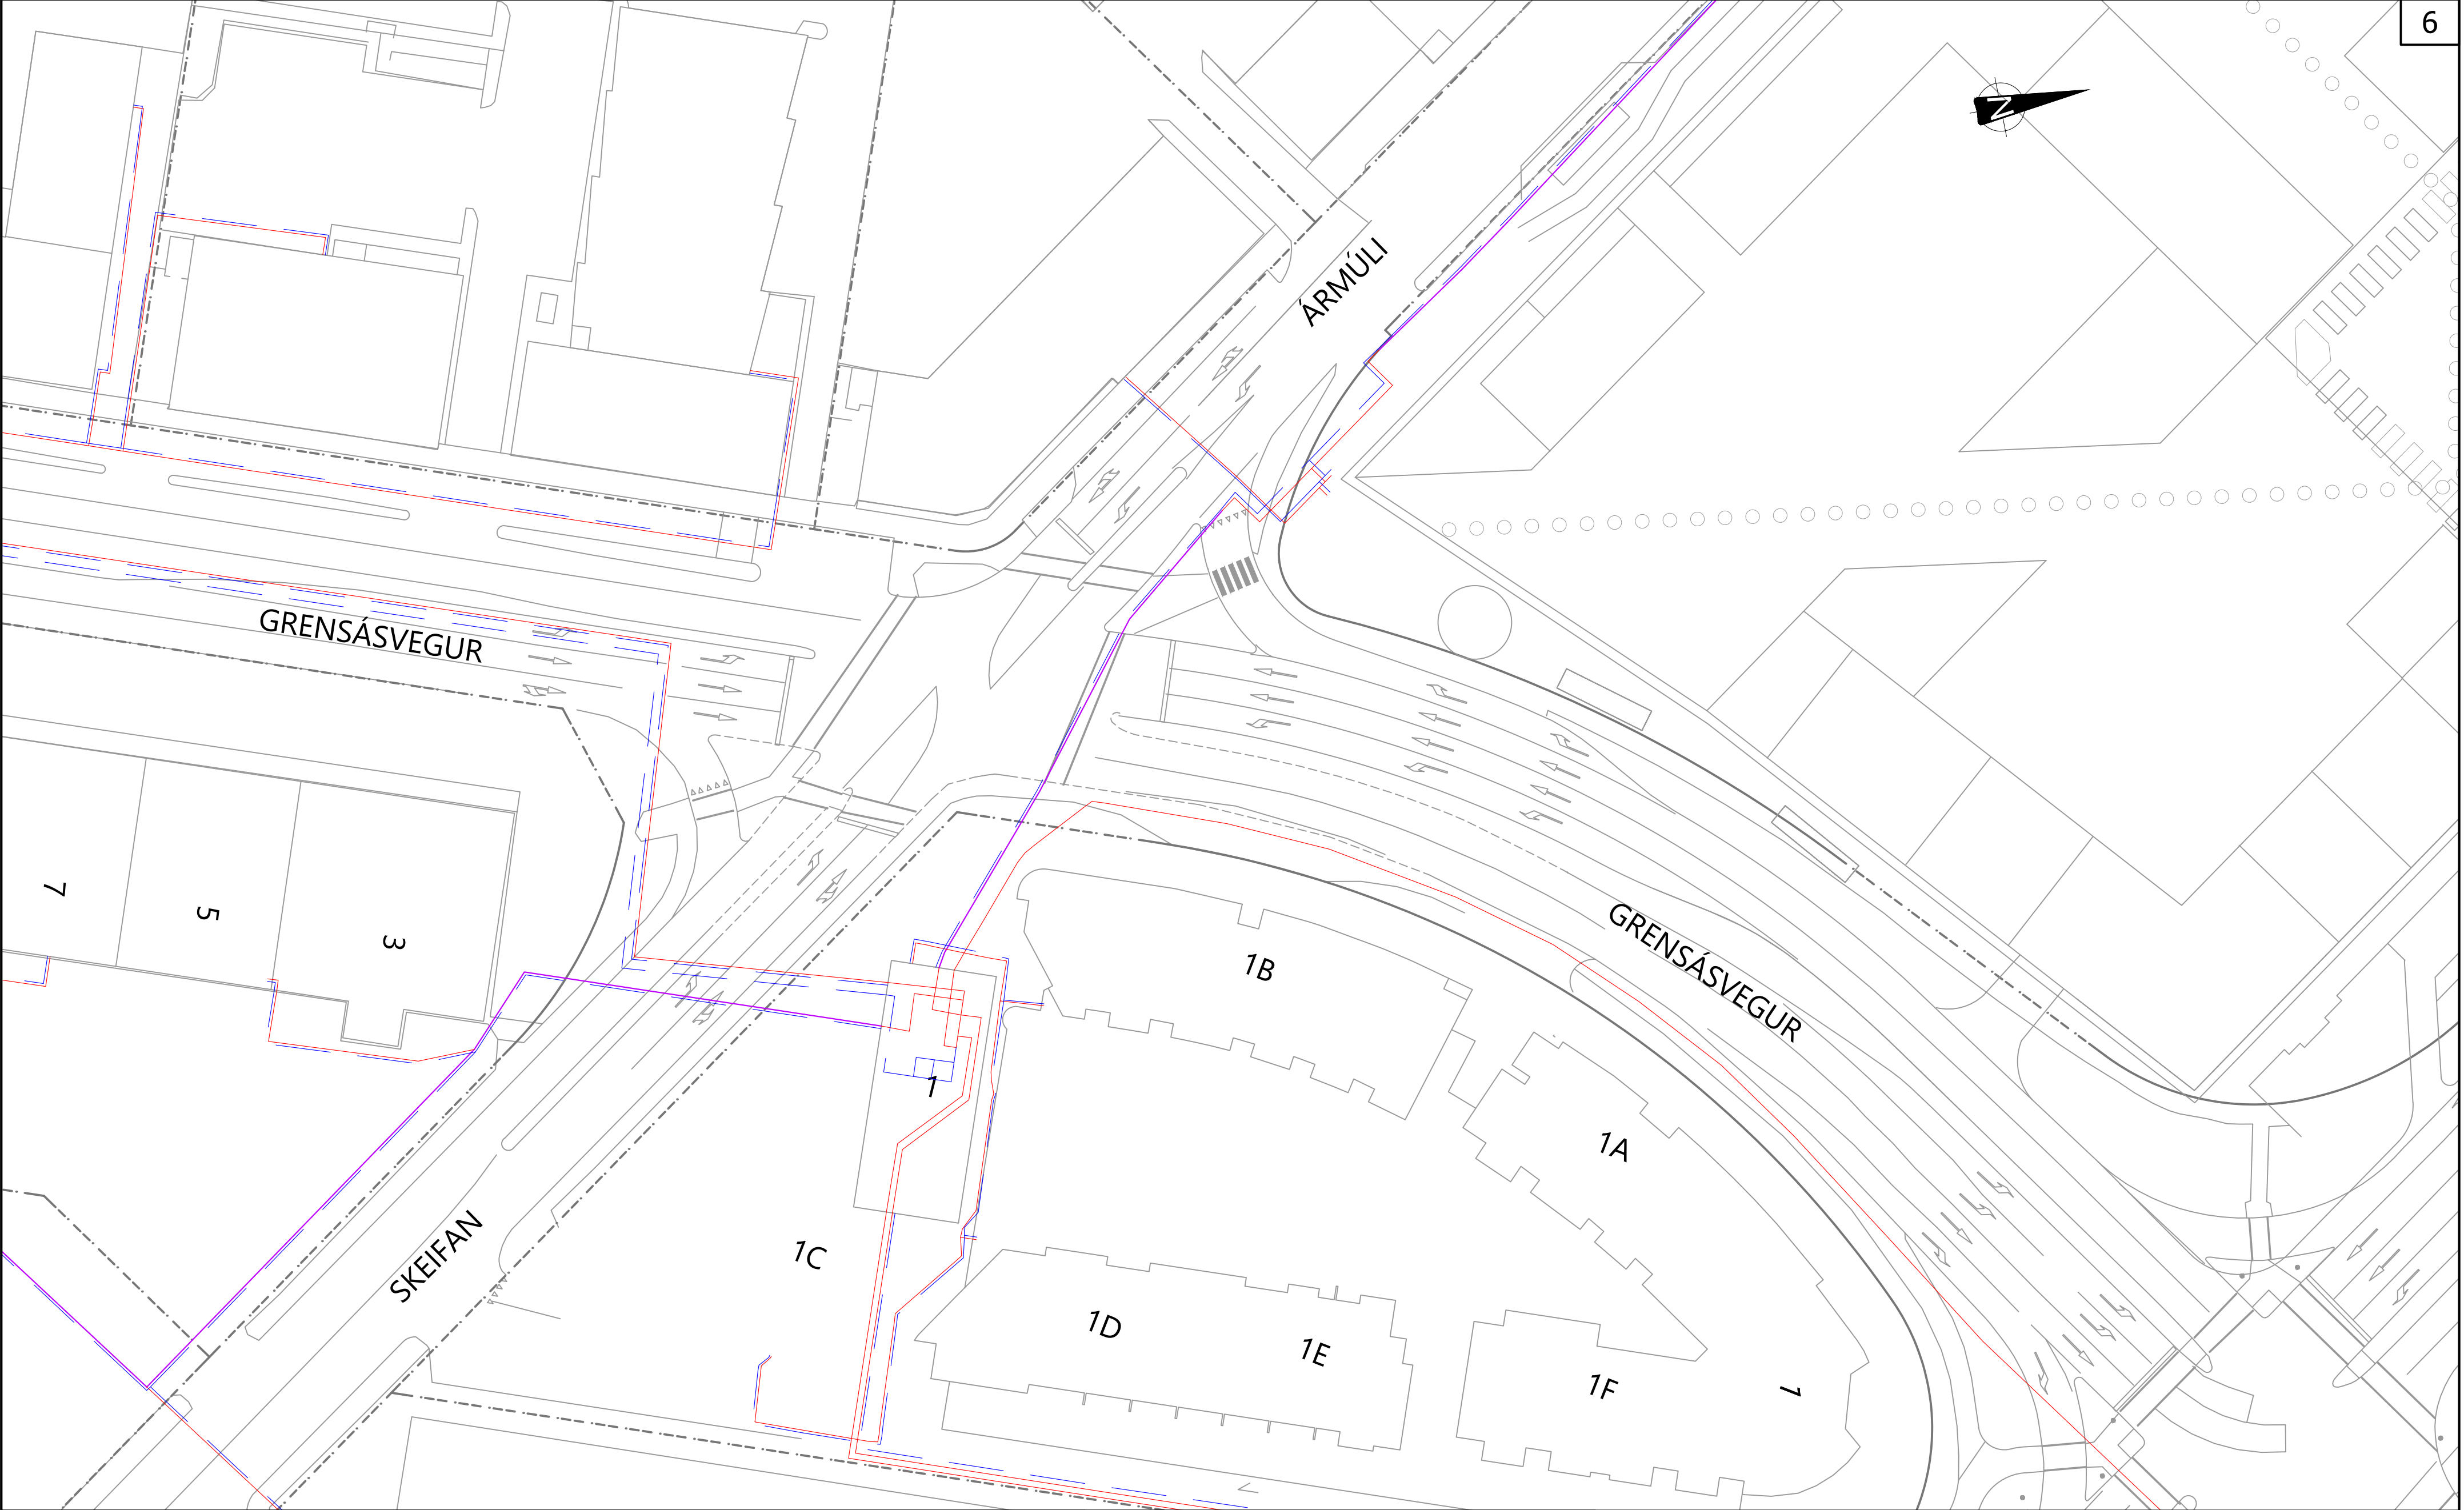

Skýringar:

NÚVERANDI HITAVEITULÖGN FRAMRÁS

NÚVERANDI HITAVEITULÖGN BAKRÁS

NÚVERANDI HITAVEITULÖGN Í STOKK

Í VINNSLU

Vistað: 13.06.2025 13:48

Prentað: 13.06.2025 13:48

V:\2023\2XX\23200\07-TEIKNINGAR\06-TEIKNINGASETT\VERKHÖNNUN\GRENSÁS-ÁRMÚLI\Z(80)05 NÚVERANDI HITAVEITA.DWG

6			
5			
4			
3			
2			
1			
△	Breytingar:	Dags.:	Samþykkt:

H

NIT

VERKFRÆÐISTOFA

Háaleitisbraut 58-60

108 Reykjavík

Sími: 570-0500

Fax: 570-0503

WWW.HNIT.IS

Hannað: II

Teiknað: ÞBE

Yfirfarið: II

Tölvuskrá: Z(80)05 NÚVERANDI HITAVEITA.DWG

Kt.: ----

Dags.: DRÖG

Verk nr.: 23200

Reykjavíkurborg

Umhverfis- og skipulagssvið

UMFERÐARÖRYGGISADGERÐIR 2024

GRENSÁSVEGUR - ÁRMÚLI

YFIRLITSMYNDIR

Núverandi hitaveita

Mkv.: 1:500

Hnitakerfi: ISN93


Teikn. nr.:

Útg.:

Frumst. blaðs: A2

Hæðarkerfi: RVK

Z(80)05

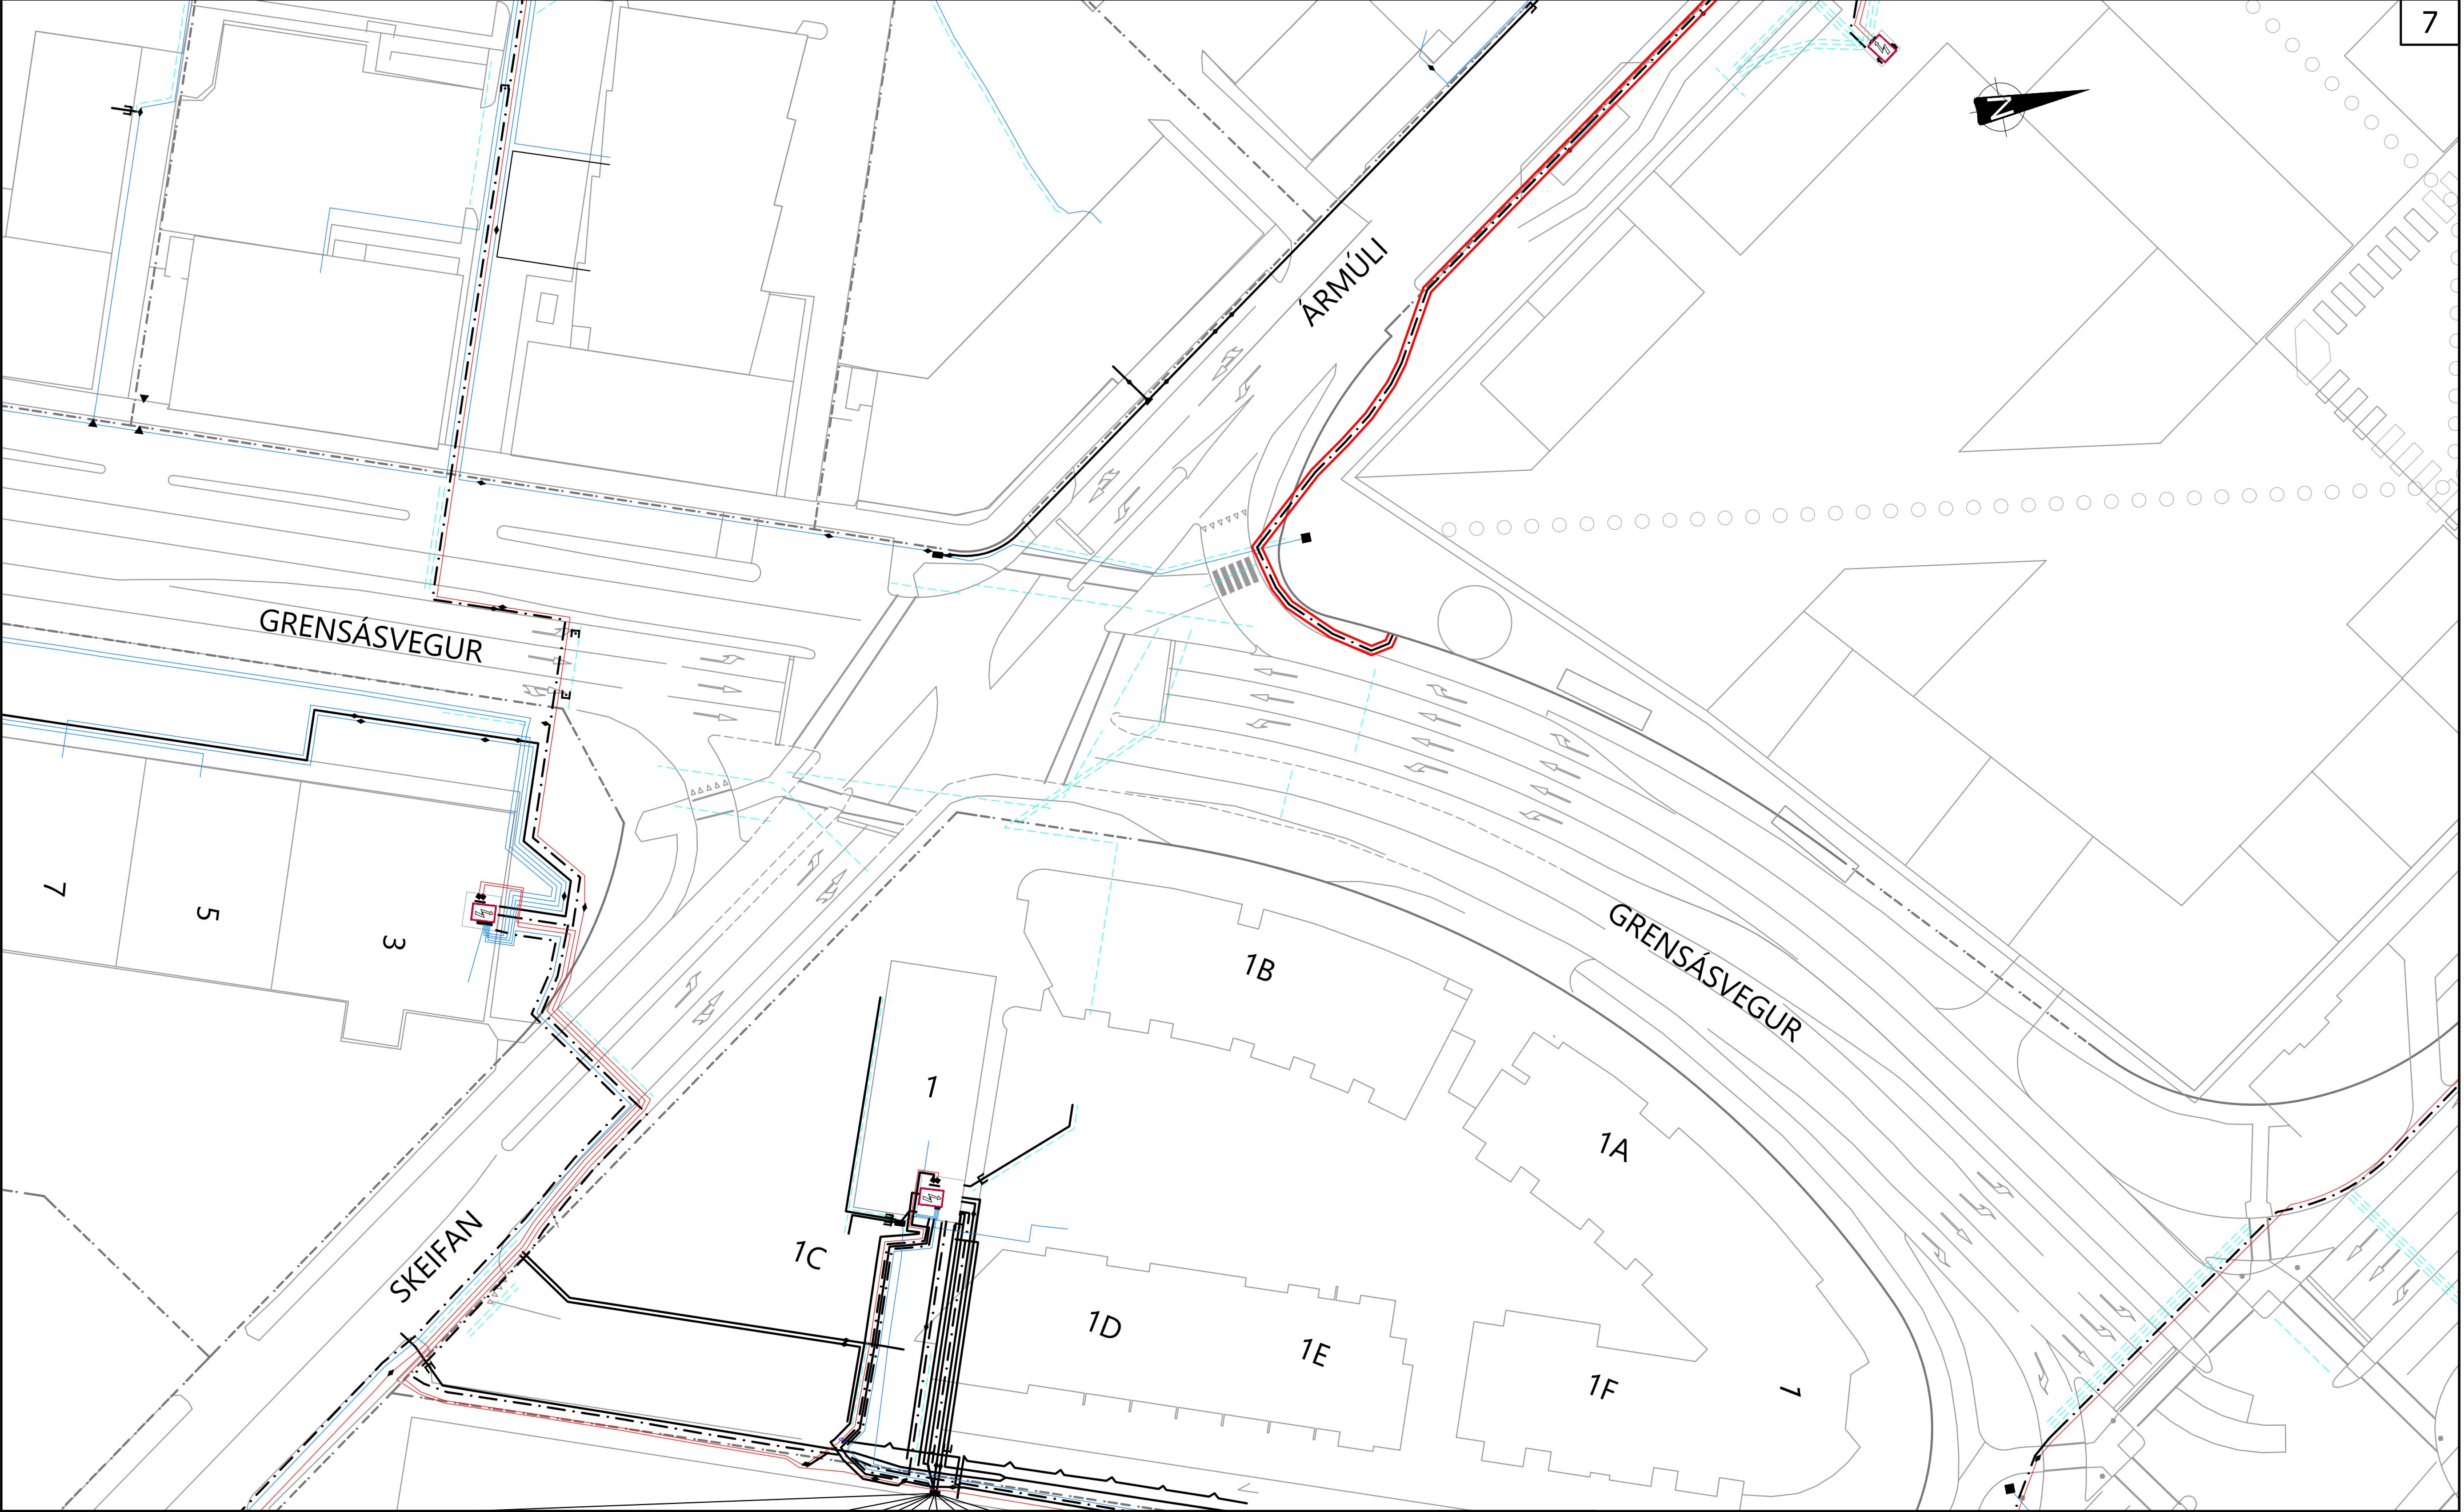

Skýringar:

- NÚVERANDI HÁSPENNUSTRENGUR
- NÚVERANDI LÁGSPENNUSTRENGUR
- NÚVERANDI ÍDRÁTTARRÖR

Í VINNSLU

Vistað: 11.06.2025 17:18
Prentað: 11.06.2025 17:18

6			
5			
4			
3			
2			
1			
△	Breytingar:	Dags.:	Samþykkt:



Háaleitisbraut 58-60
108 Reykjavík
Sími: 570-0500
Fax: 570-0503
WWW.HNIT.IS

Hannað: II	Teiknað: ÞBE	Yfirfarið: II
Tölvuskrá: Z(80)06 NÚVERANDI RAFMAGN.DWG		
Kt.: ----	Dags.: DRÖG	Verk nr.: 23200
Samþykkt:		




Reykjavíkurborg
Umhverfis- og skipulagssvið

Borgartún 12-14
105 Reykjavík
Sími: 411-1111

UMFERDARÖRYGGISADGERÐIR 2024
GRENSÁSVEGUR - ÁRMÚLI

YFIRLITSMYNDIR
Núverandi rafmagn

Mkv.: 1:500	Hnitakerfi: ISN93	Teikn. nr.:	Útg.:
Frumst. blaðs: A2	Hæðarkerfi: RVK	Z(80)06	

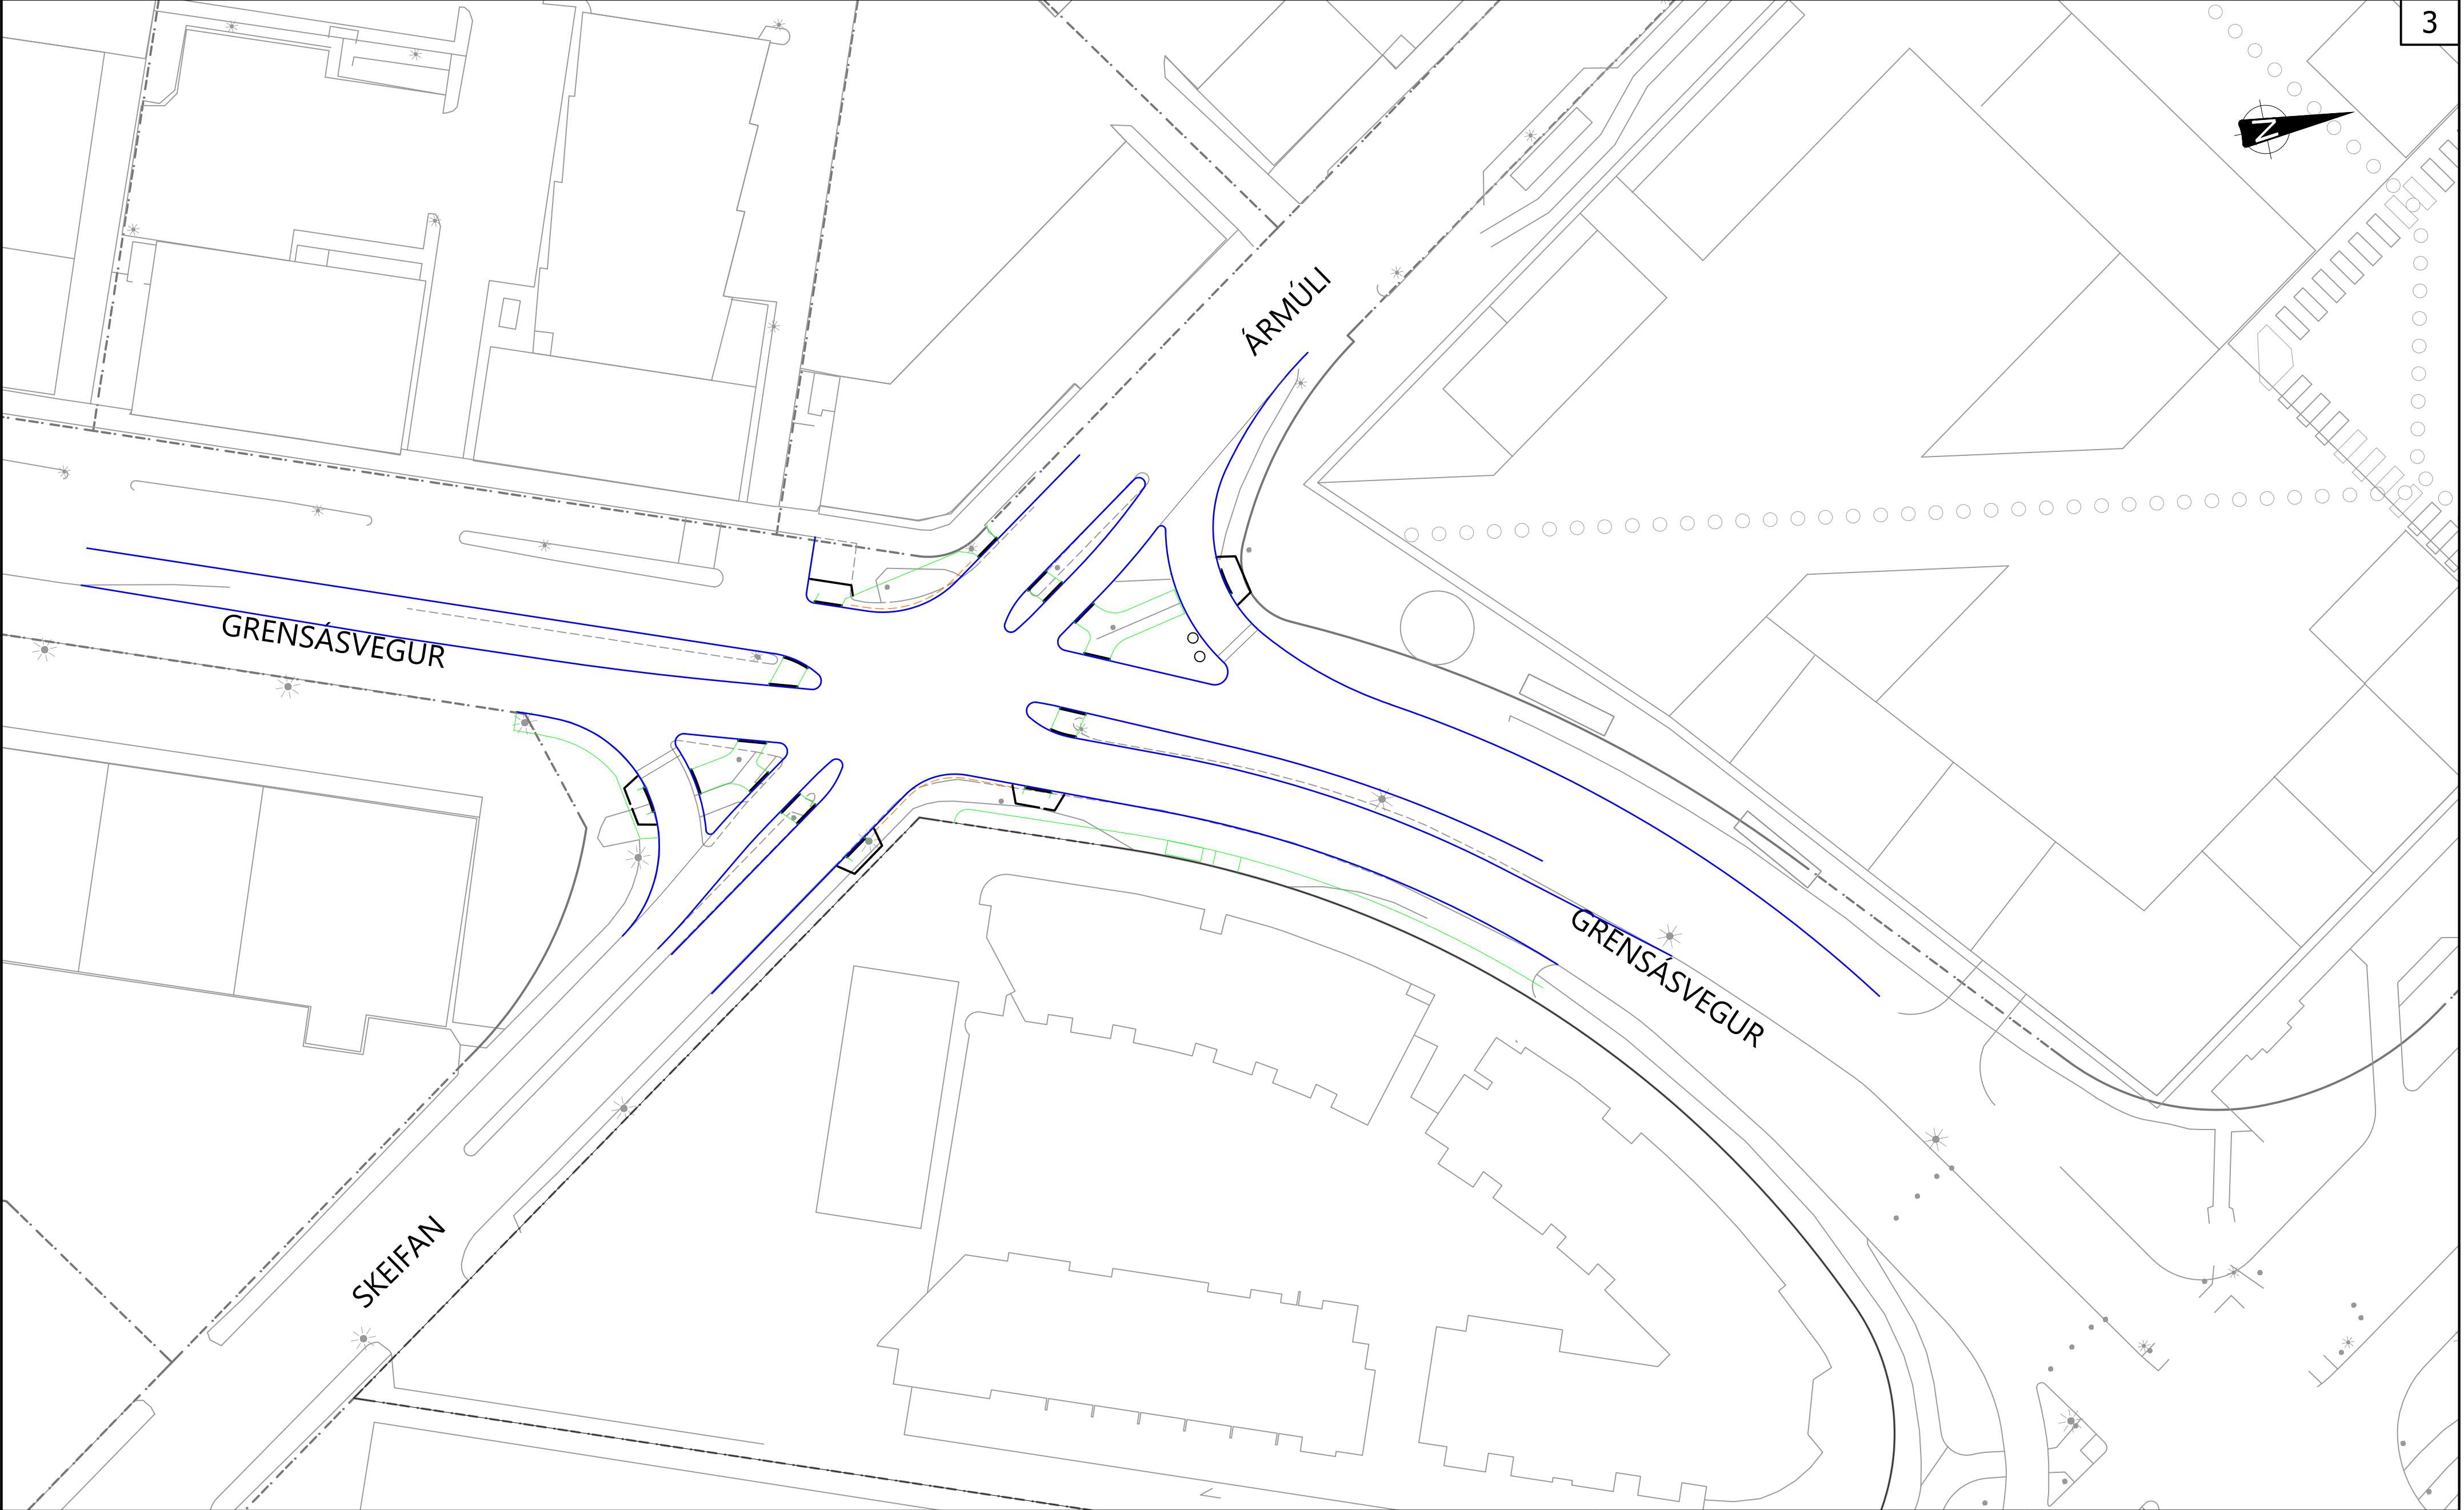

Skýringar:

Kantsteinn

Gönguleiðir

Í VINNSLU

Vistað: 23.04.2025 09:39

Prentað: 23.04.2025 09:39

6			
5			
4			
3			
2			
1			
△	Breytingar:	Dags.:	Samþykkt:

H

NIT

VERKFRÆÐISTOFA

Háaleitisbraut 58-60

108 Reykjavík

Sími: 570-0500

Fax: 570-0503

WWW.HNIT.IS

Hannað: II

Teiknað: II

Yfirfarið: II

Tölvuskrá: Z(82)01 - GRUNNMYND.DWG

Kt.: ----

Dags.: DRÖG

Samþykkt:

Verk nr.: 23200

Reykjavíkurborg

Umhverfis- og skipulagssvið

UMFERDARÖRYGGISADGERÐIR 2024

GRENSÁSVEGUR - ÁRMÚLI

YFIRLITSMYNDIR

GRUNNMYND

Mkv.: 1:500

Hnitakerfi: ISN93

Teikn. nr.:


Útg.:

Frumst. blaðs: A2


Hæðarkerfi: RVK

Z(82)01


V:\2023\2XX\23200\07-TEIKNINGAR\06-TEIKNINGASETT\VERKHÖNNUN\GRENSÁS-ÁRMÚLI\Z(82)01 - GRUNNMYND.DWG

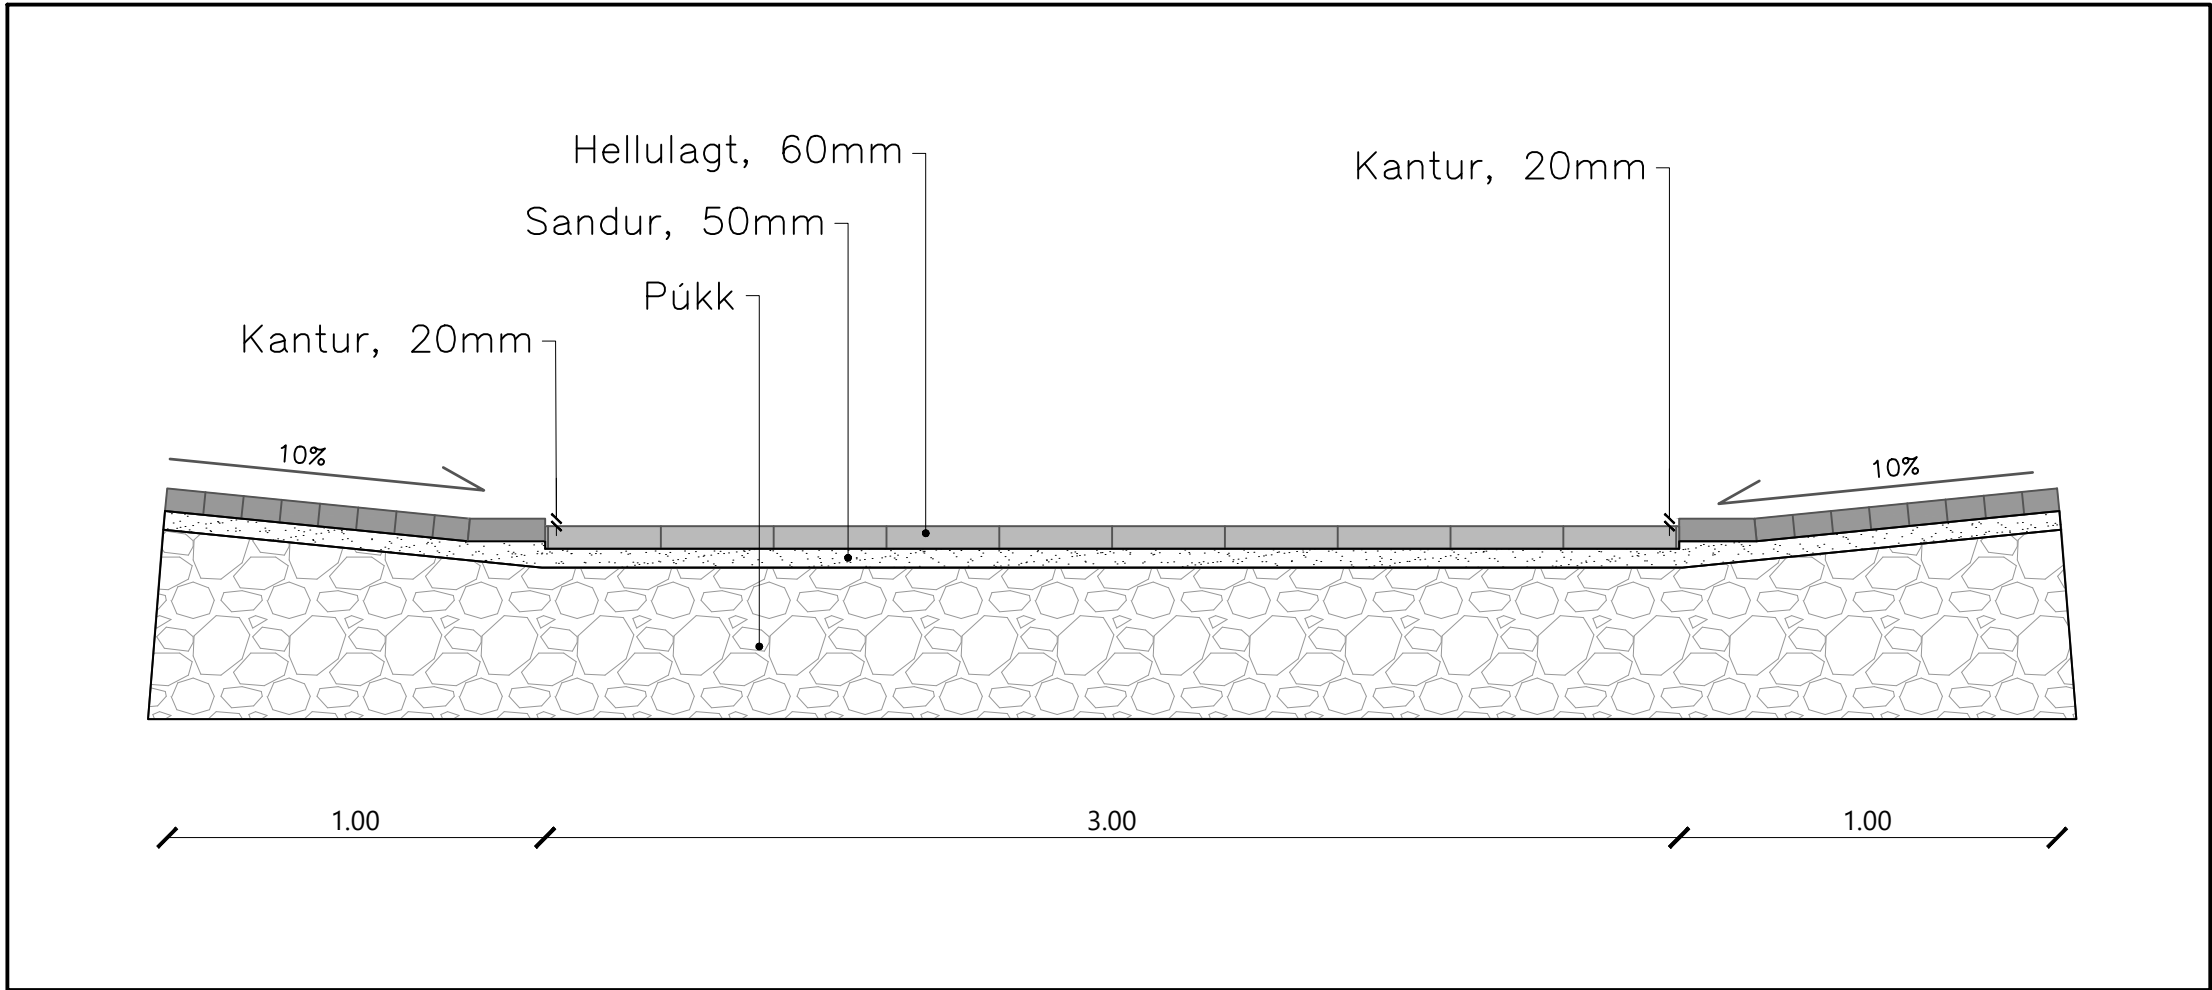


Miðeyja gangbrautar, 1:20

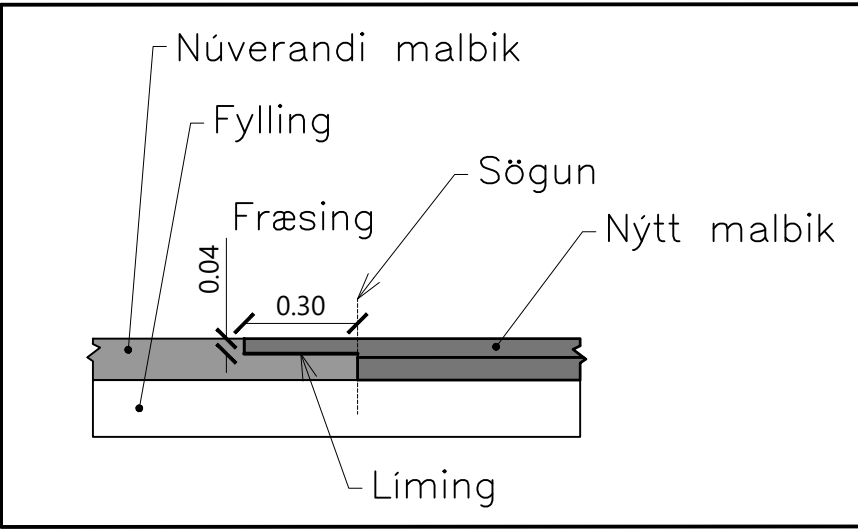

Fræstur lás, 1:20

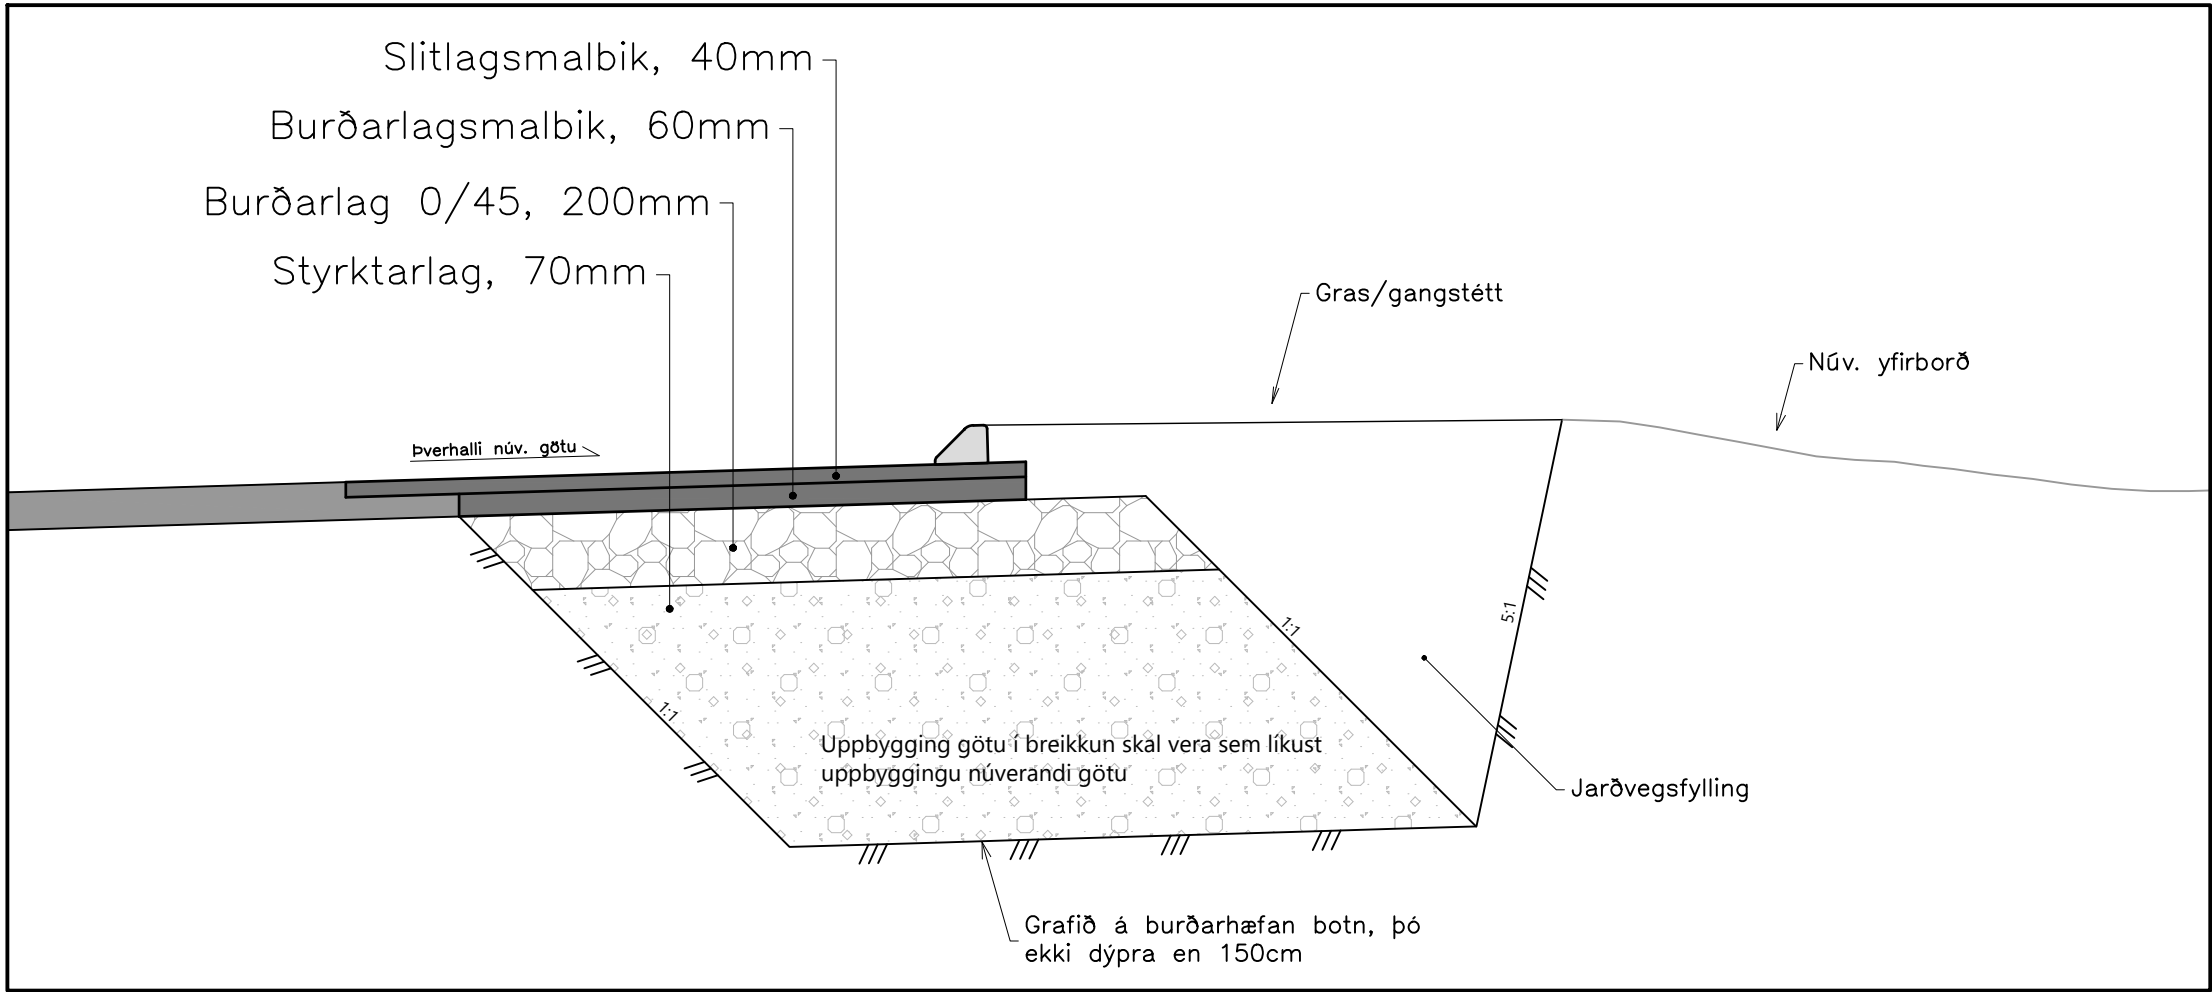

Breikkun götu, 1:20

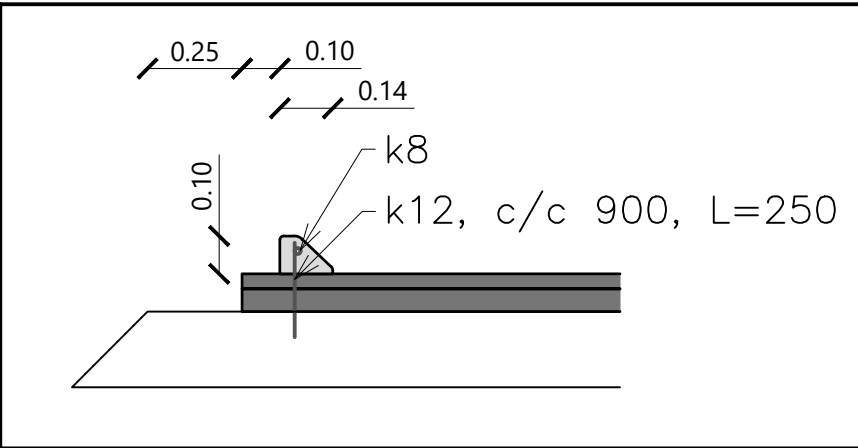

Kantsteinn, 1:20

Skýringar:

Í VINNSLU
Vistað: 16.06.2025 14:48
Prentað: 16.06.2025 14:48

V:\2023\2XX\23200\07-TEIKNINGAR\06-TEIKNINGASETT\VERKHÖNNUN\GRENSÁS-ÁRMÚLI\Z(83)01 KENNISNIÐ.DWG


6			
5			
4			
3			
2			
1			
△	Breytingar:	Dags.:	Samþykkt:



Háaleitisbraut 58-60
108 Reykjavík
Sími: 570-0500
Fax: 570-0503
WWW.HNIT.IS

Hannað: II	Teiknað: HH	Yfirfarið: II
Tölvuskrá: Z(83)01 KENNISNIÐ.DWG		
Kt.: ----		
Dags.: DRÖG		
Verk nr.: 23200		

		Borgartún 12-14 105 Reykjavík Sími: 411-1111	
Reykjavíkurborg			
Umhverfis- og skipulagssvið			
UMFERÐARÖRYGGISADGERÐIR 2024			
GRENSÁSVEGUR - ÁRMÚLI			
KENNISNIÐ			
KENNISNIÐ			
Mkv.: 1:20		Hnitakerfi: ISN93	Teikn. nr.:
Frumst. blaðs: A2		Hæðarkerfi: RVK	Útg.:
		Z(83)01	

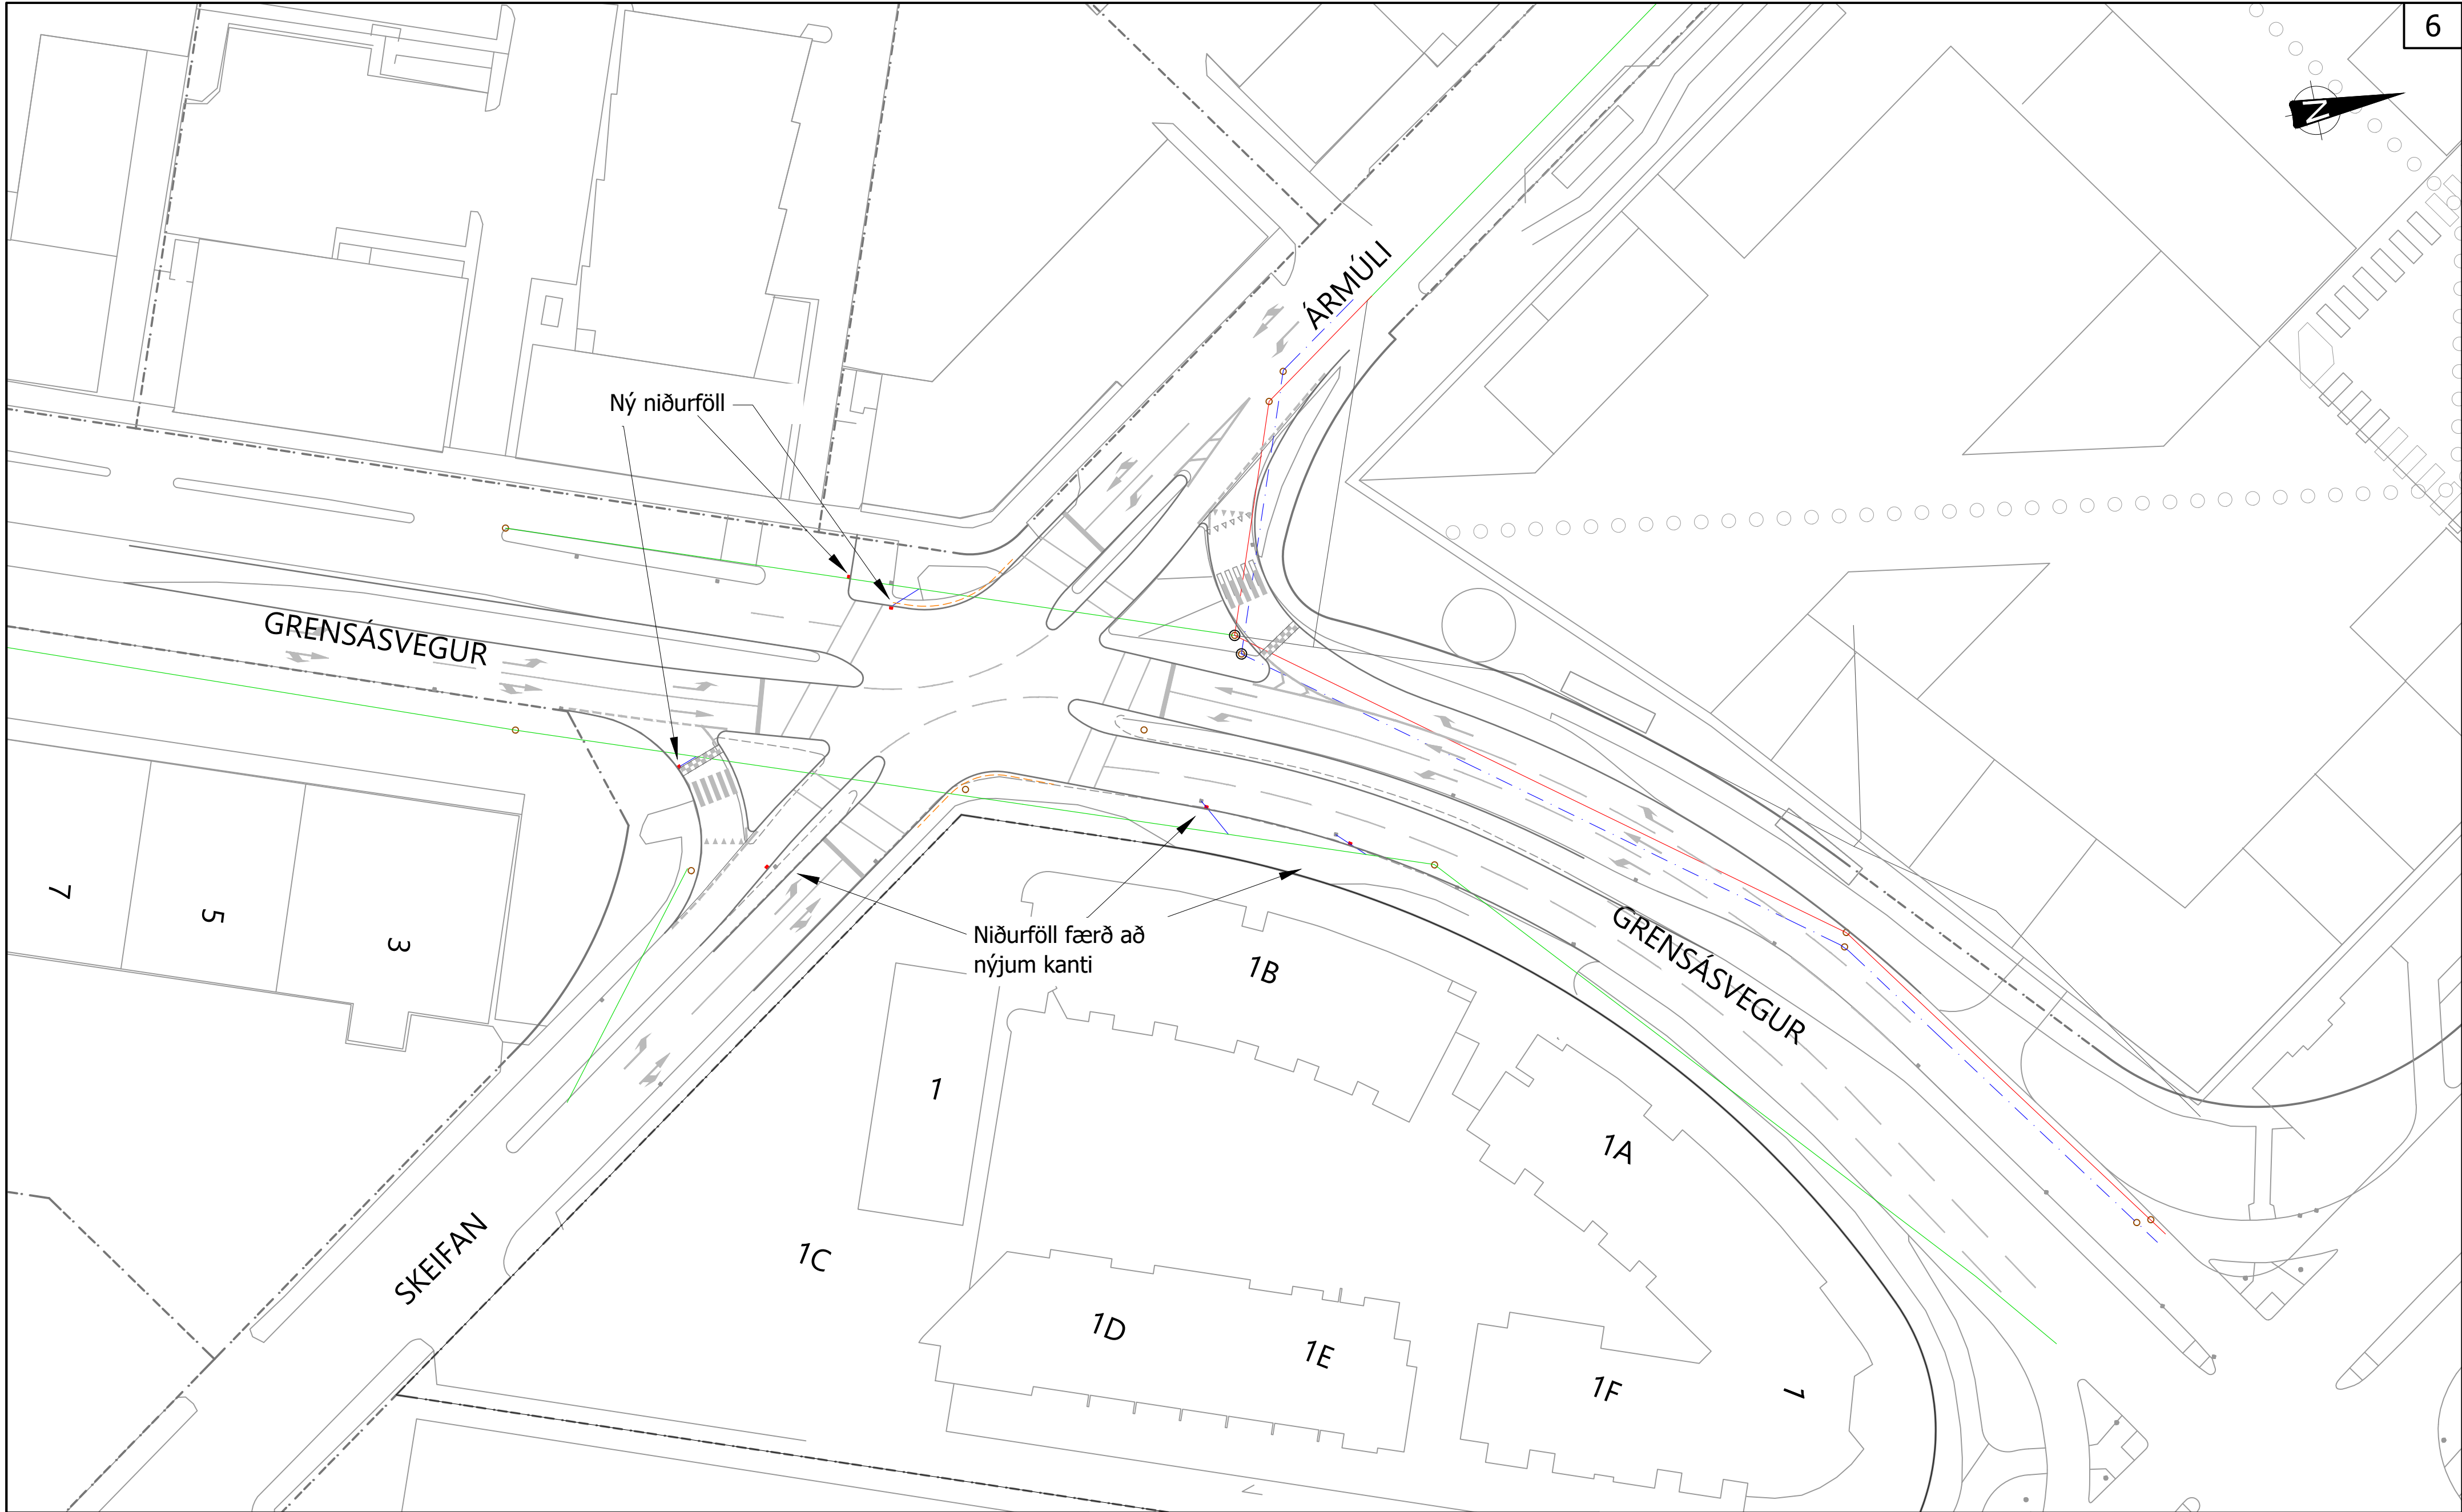

Skýringar:

NÚVERANDI REGNVATNSLÖGN

NÚVERANDI SKOLPLÖGN

NÚVERANDI BLANDLÖGN

AFLAGÐAR LAGNIR

NIÐURFÖLL - TENING

NÚVERANDI NIÐURFALL

NÝTT NIÐURFALL

NÚVERANDI BRUNNUR

Í VINNSLU

Vistað: 16.06.2025 14:04
Prentað: 16.06.2025 14:04

6			
5			
4			
3			
2			
1			
△	Breytingar:	Dags.:	Samþykkt:

HNNIT

VERKFRÆÐISTOFA

Háaleitisbraut 58-60
108 Reykjavík
Sími: 570-0500
Fax: 570-0503
WWW.HNIT.IS

Hannað: HH

Teiknað: HH

Yfirfarið: II

Tölvuskrá: Z(85)01 FRÁVEITA.DWG

Kt.: ----

Dags.: DRÖG

Verk nr.: 23200

Reykjavíkurborg

Umhverfis- og skipulagssvið

UMFERDARÖRYGGISADGERÐIR 2024
GRENSÁSVEGUR - ÁRMÚLI

FRÁVEITA

Færsla niðurfalla

Mkv.: 1:500

Hnitakerfi: ISN93

Teikn. nr.:

Útg.:

Frumst. blaðs: A2

Hæðarkerfi: RVK

Z(85)01

V:\2023\2XX\23200\07-TEIKNINGAR\06-TEIKNINGASETT\VERKHÖNNUN\GRENSÁS-ÁRMÚLI\Z(85)01 FRÁVEITA.DWG

Z(86)01

-  Ný umferðarljós
-  Núverandi umferðarljós
-  Ný staðsetning götúljósastólpa
-  Núverandi staðsetning götúljósastólpa
-  Núverandi götúljósastólpi sem skal færa eða fjarlægja

	Nýjar yfirborðsmerkingar	
	Núverandi lagnir fyrir umferðarljós (110mm rör)	
	Nýjar lagnir fyrir umferðarljós (100mm rör)	
	Núverandi hitabrunnar	
	Nýir tengibrunnar	

V:\2023\2XX\23200\07-TEIKNINGAR\06-TEIKNINGASETT\VERKHÖNNUN\GRENSÁS-ÁRMÚLI\Z(86)02 GRENSÁSVEGUR - ÁRMÚLI.DWG

	HNIT		Háaleitisbraut 58-60 108 Reykjavík Sími: 570-0500 Fax: 570-0503 WWW.HNIT.IS
	VERKFRÆÐISTOFA		
Hannað: II	Teiknað: GÍP	Yfirfarið: II	
Tölvuskrá: Z(86)02 GRENSÁSVEGUR - ÁRMÚLI.DWG			
Kt.: ----	Dags.: DRÖG		
Samþykkt:	Verk nr.: 23200		


Háaleitisbraut 58-60
108 Reykjavík
Sími: 570-0500
Fax: 570-0503
WWW.HNIT.IS

Borgartún 12-14
105 Reykjavík
Sími: 411-1111

Mkv.: 1:500	Hnitakerfi: ISN93
Frumst. blaðs: A2	Hæðarkerfi: RVK


Teikn. nr.: **Z(86)02** Utg.:

Grensársvegur-Ármúli
Stjórnskápur umferðaljósa
IP1583

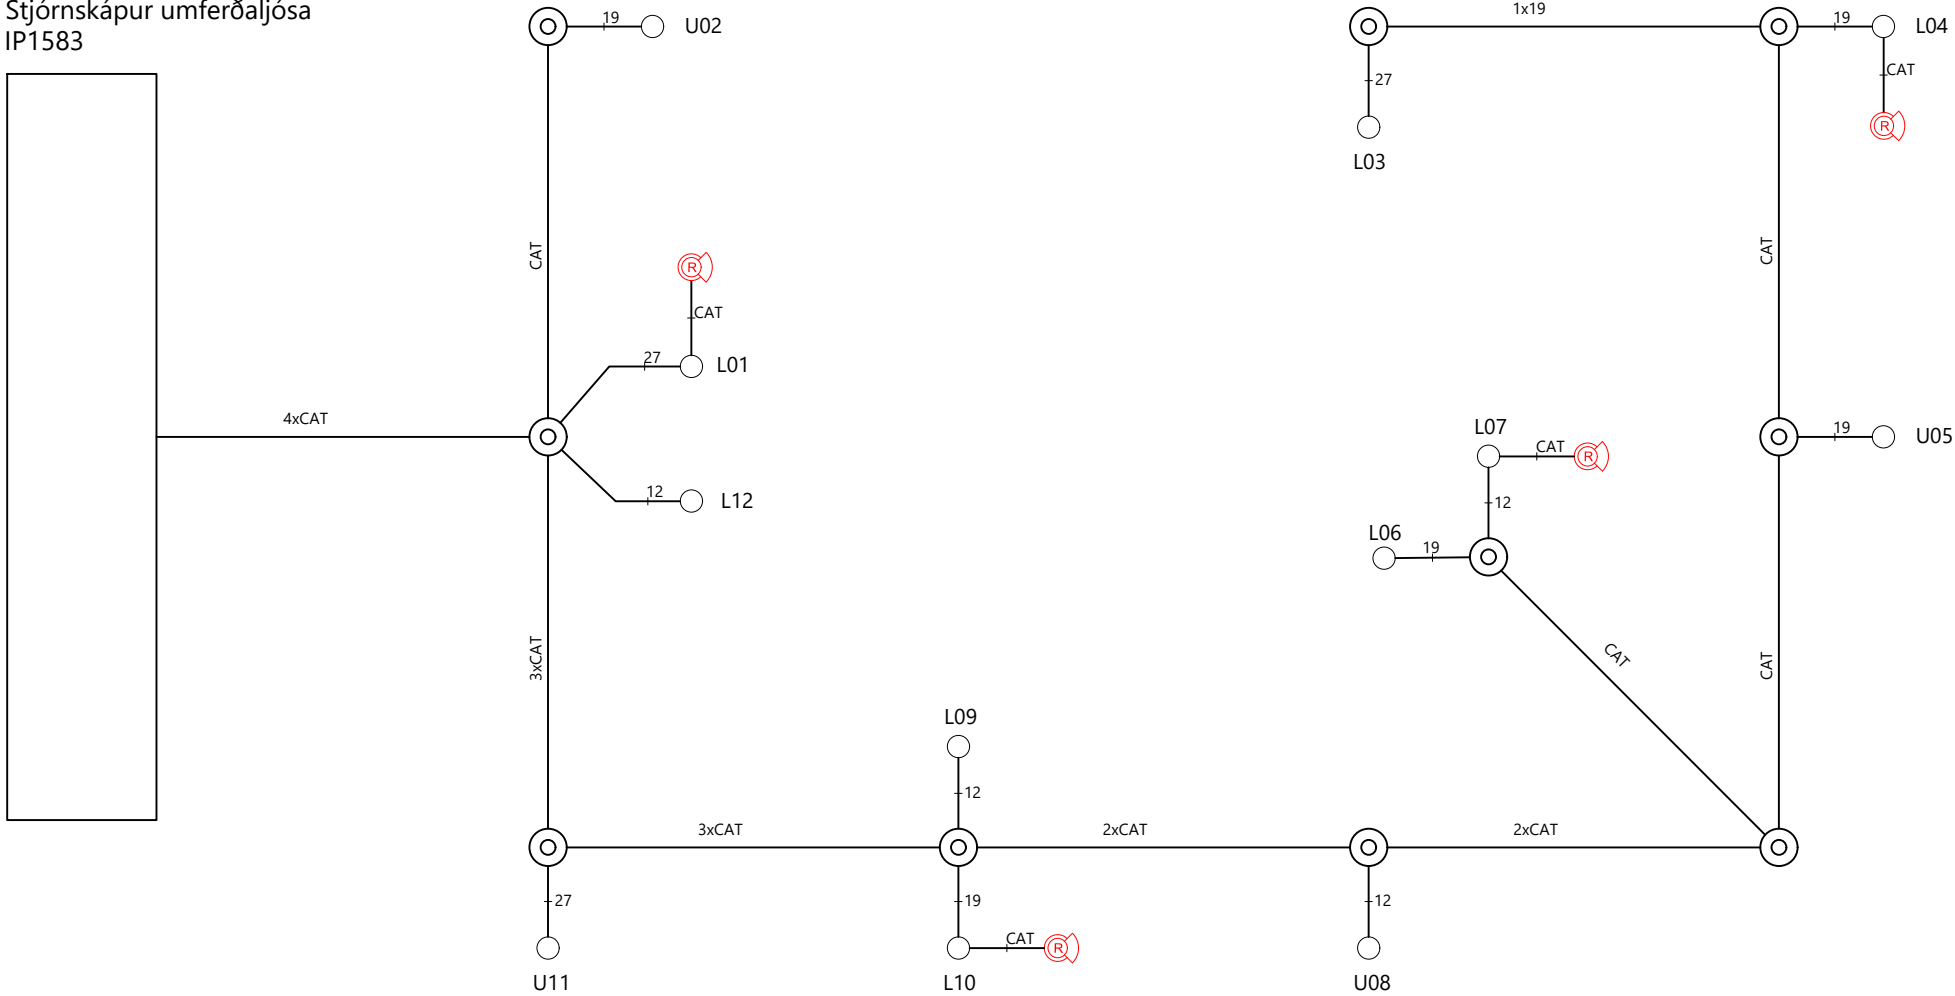

STAUR	FJÖLDI VÍRA	LENGD [m]
L01	12	15
U02	19	25
L03	19	44
U04	27	56
L05	12	67
L06	19	68
U06a	12	14
U07	27	55
U07a	12	14
L08	12	44
L09	19	36
U10	27	23
L11	12	13

Skýringar:

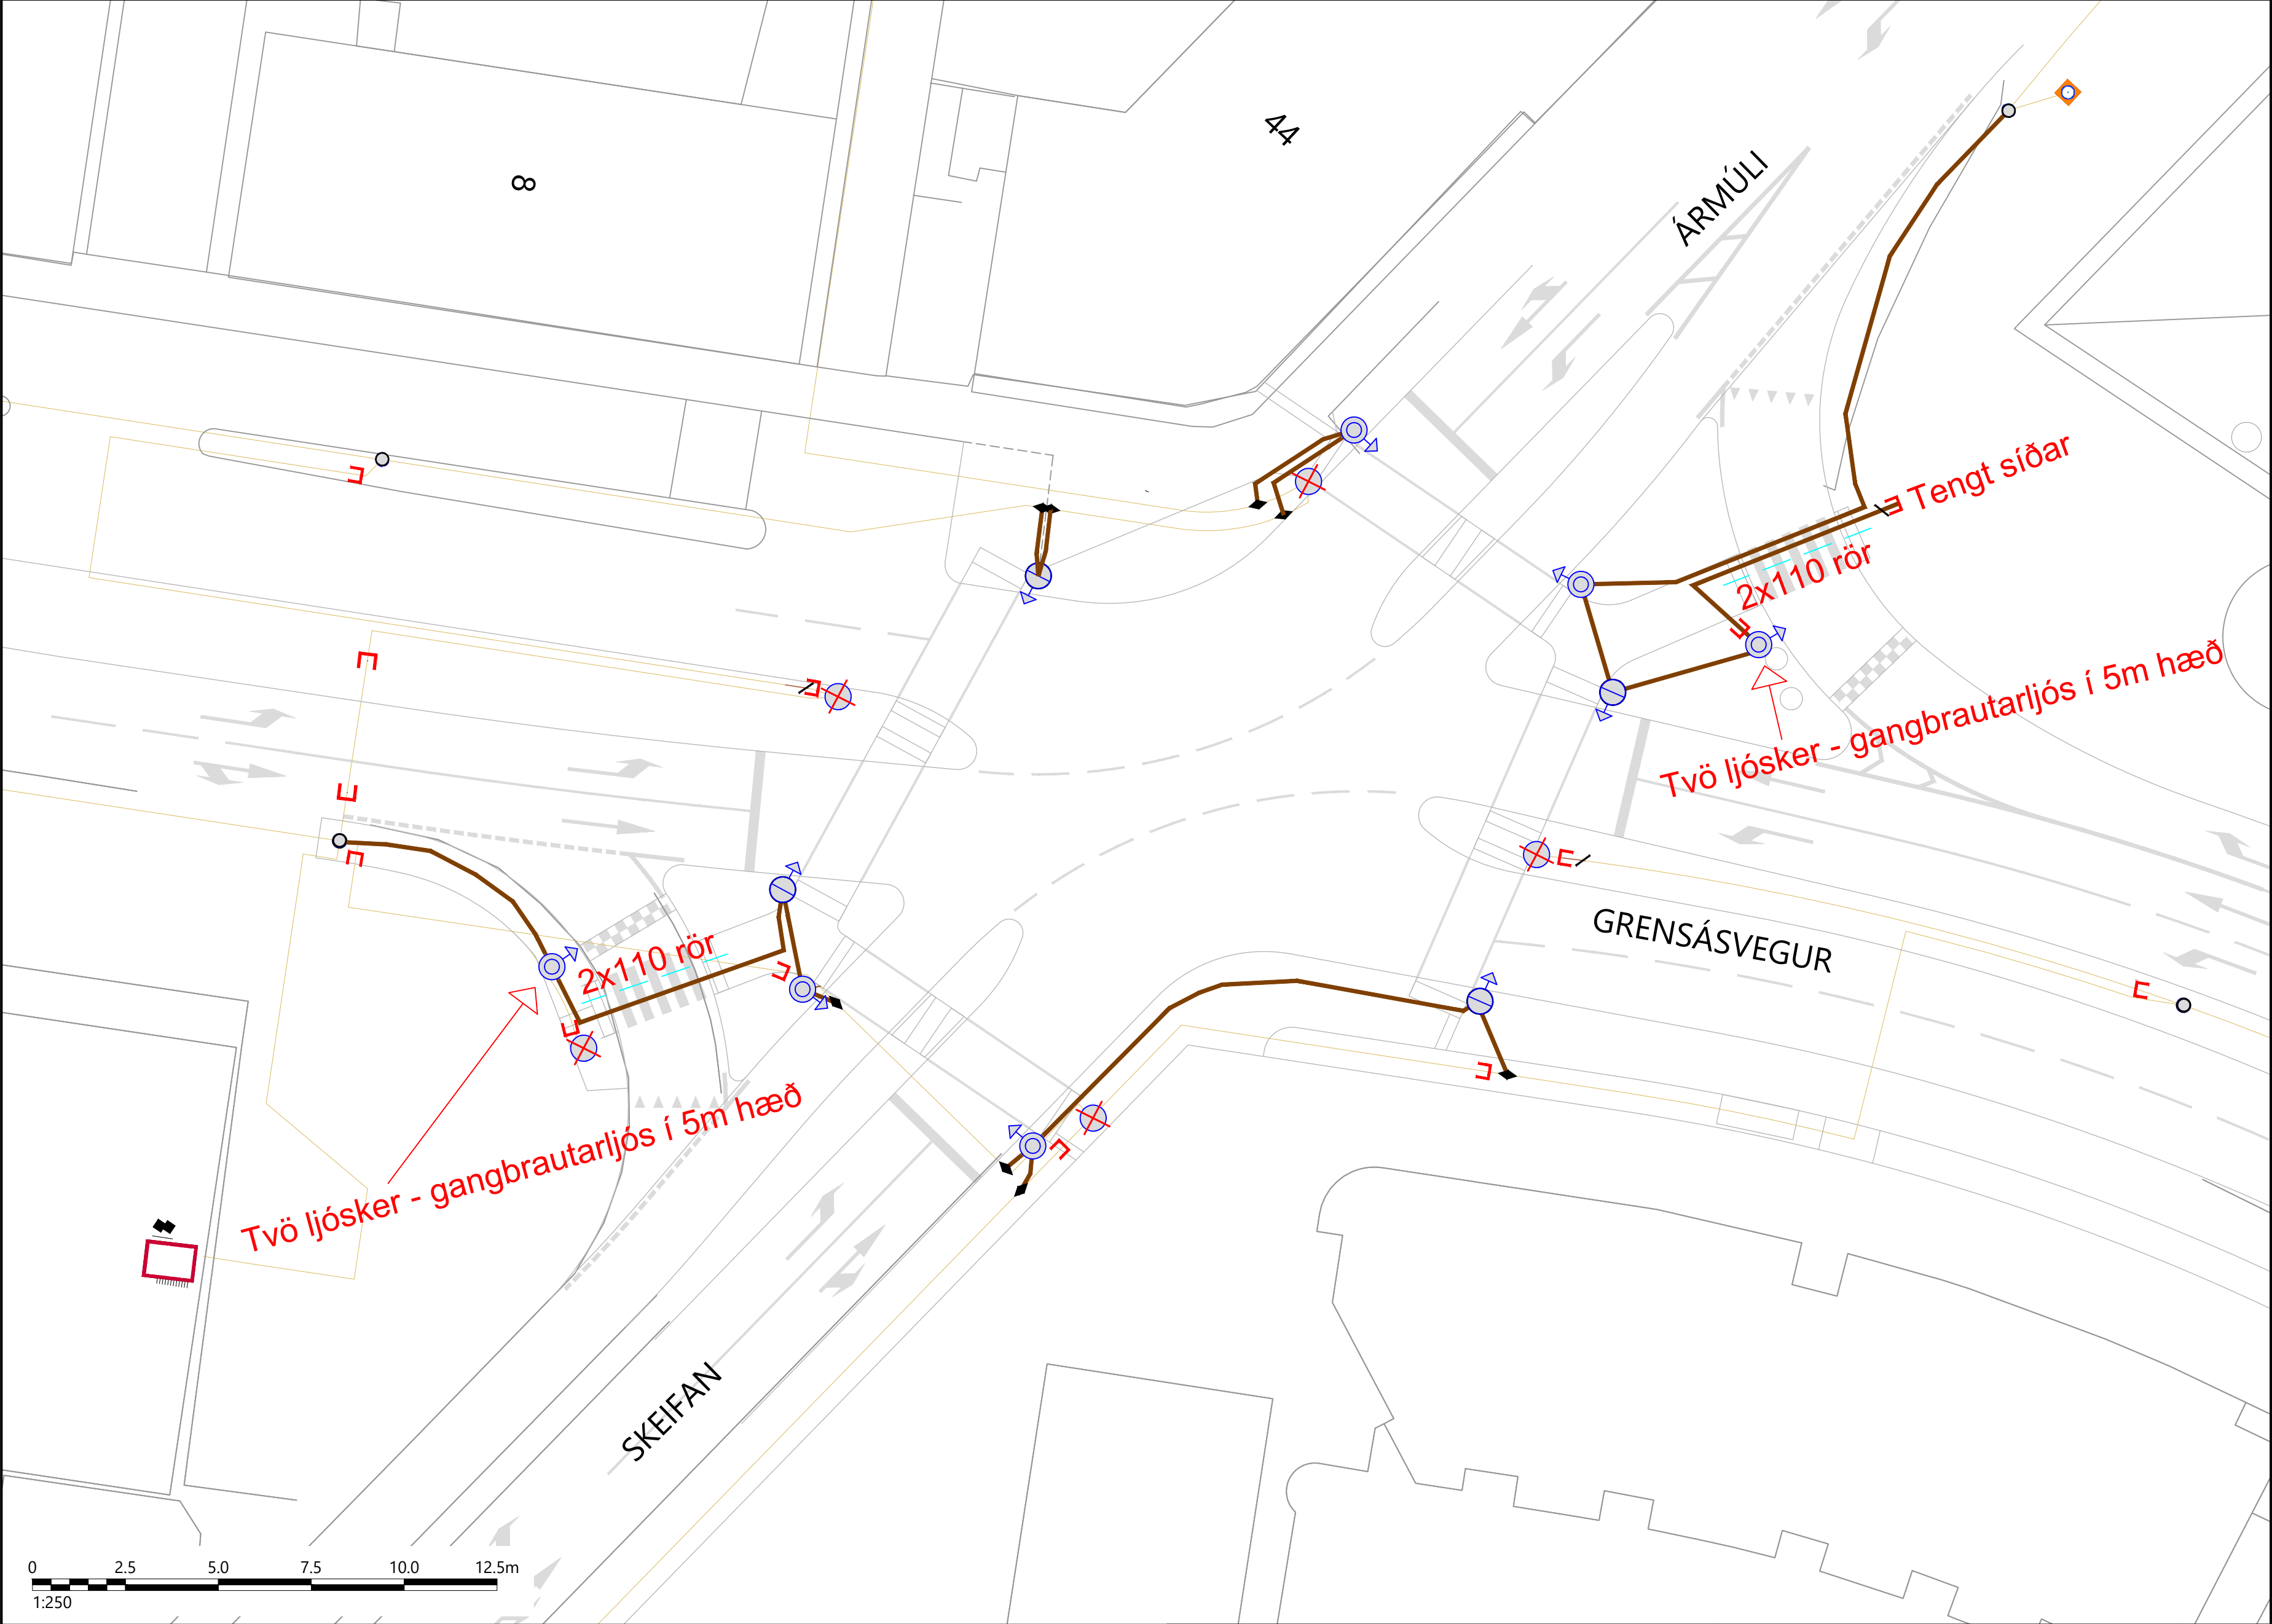

8m staurar
Pkt X-hnit Y-hnit
201 364324.091 402977.165
202 364295.464 402985.615

VARÚÐ HÁSPENNA!
Fylgja skal skjali LBV-201
vegna vinnu nærri
háspennu.

Skýringar:

GÖTULJÓSASTRENGUR 4x10mm² Al

NÚVERANDI GÖTULJÓSASTRENGUR

ÍDRÁTTARÖR

NÚVERANDI STAUR

STRENGUR ROFINN FRÁ SKÁP/STAUR

STÓLPI TEKINN NIÐUR

SAMTENGINGARMÚFFA

ENDI SKAMMHLEYPTUR

GÖTULJÓSASKÁPUR

5m STAUR MEÐ LAMPA Á TOPP

8m STAUR MEÐ LAMPA Á TOPP

10m STAUR MEÐ LAMPA Á TOPP

Í VINNSLU

Vistað: 16.06.2025 14:08

Prentað: 16.06.2025 14:08

6			
5			
4			
3			
2			
1			
△	Breytingar:	Dags.:	Samþykkt:

HNIT

VERKFRÆÐISTOFA

Háaleitisbraut 58-60

108 Reykjavík

Sími: 570-0500

Fax: 570-0503

WWW.HNIT.IS

Hannað: RH

Teiknað: RH

Yfirfarið: FG

Tölvuskrá: Z(86)21 GÖTULÝSING.DWG

Kt.: ----

Dags.: DRÖG

Verk nr.: 23200

Reykjavíkurborg

Umhverfis- og skipulagssvið

Borgartún 12-14

105 Reykjavík

Sími: 411-1111

UMFERDARÖRYGGISADGERÐIR 2024

GRENSÁSVEGUR - ÁRMÚLI

GÖTULÝSING

GÖTULÝSING

Mkv.: 1:250

Hnitakerfi: ISN93

Teikn. nr.:

Útg.:


Frumst. blaðs: A2

Hæðarkerfi: RVK


Z(86)21

V:\2023\2XX\23200\07-TEIKNINGAR\06-TEIKNINGASETT\VERKHÖNNUN\GRENSÁS-ÁRMÚLI\Z(86)21 GÖTULÝSING.DWG

Götuljósastrengur almennt snið

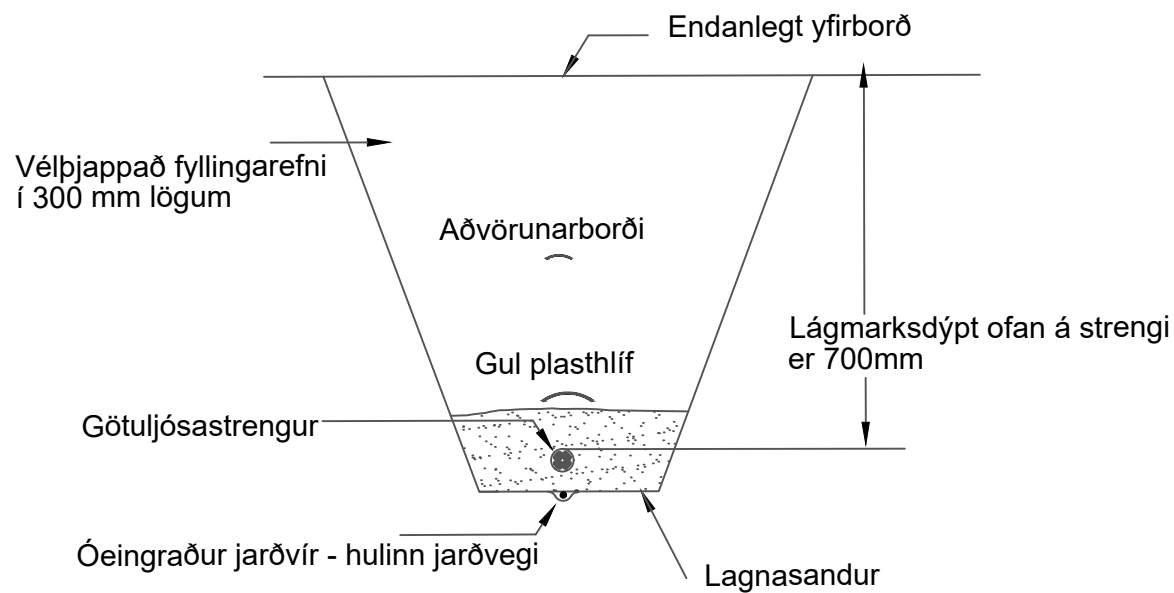


Þversnið af samsíða ídráttarörum

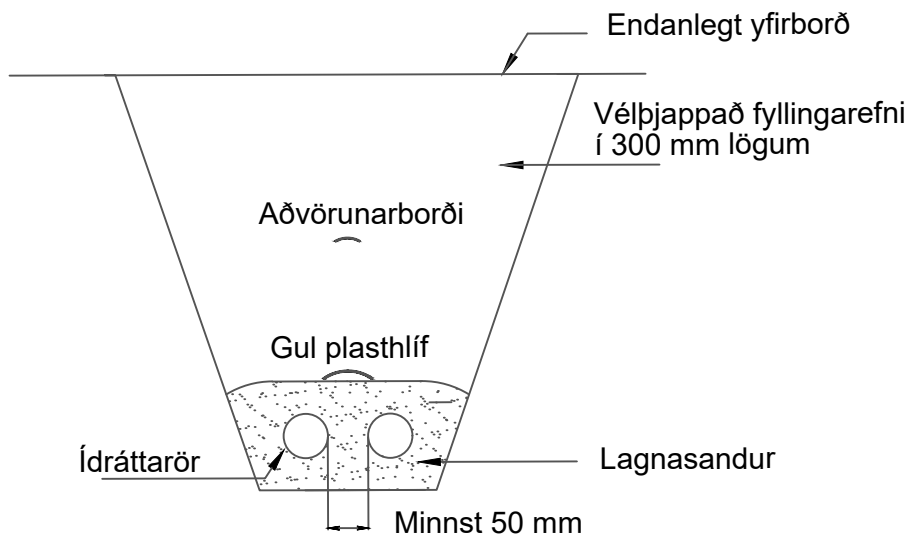


Ídráttarör skulu alltaf ná amk. 700 mm út fyrir götu, stíga og/eða frágengið yfirborð



Langsnið af pípu (Þversnið af götu)

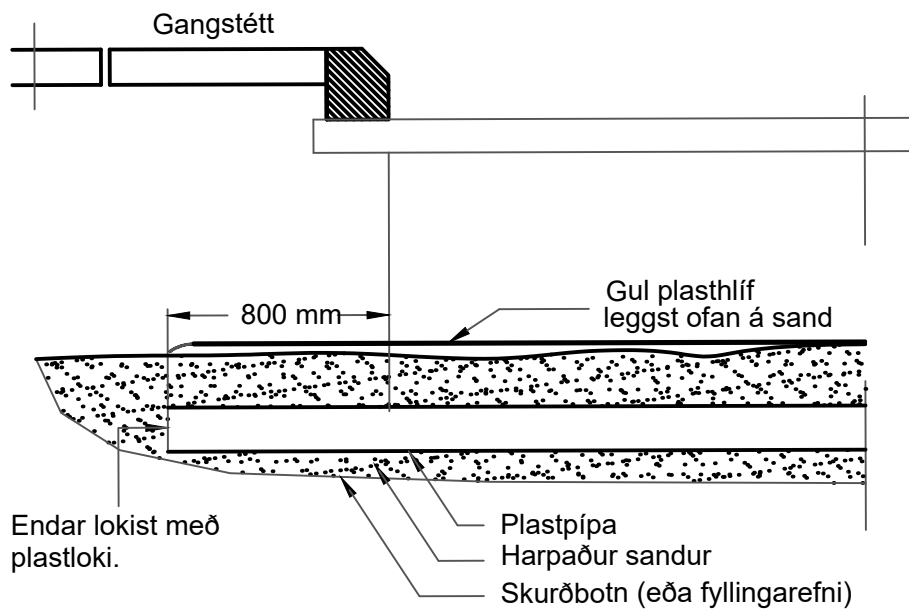

Holugróftur fyrir staura

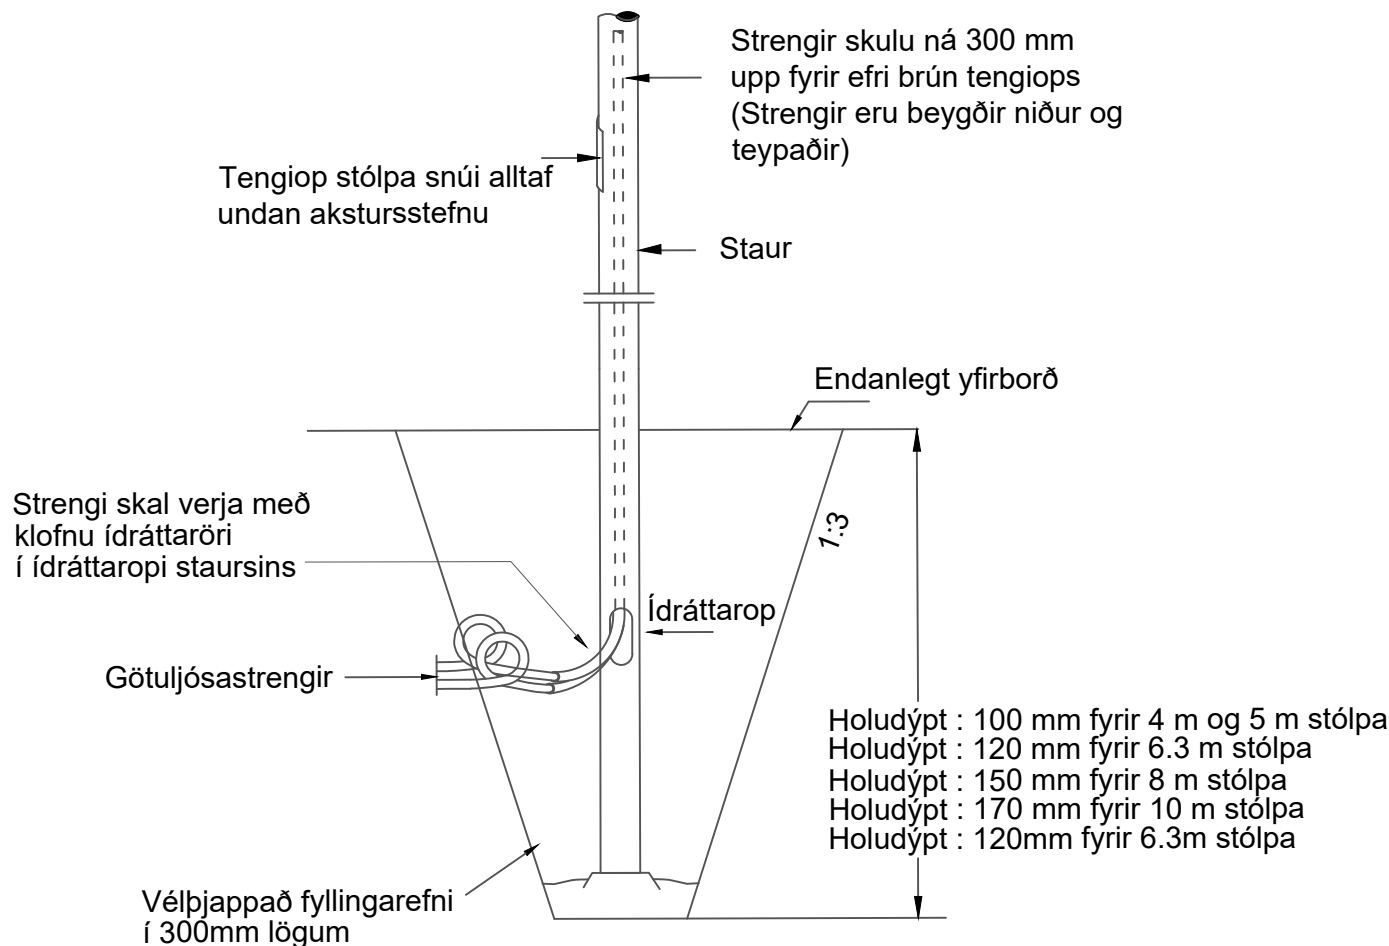

Tenging í ljósastaur

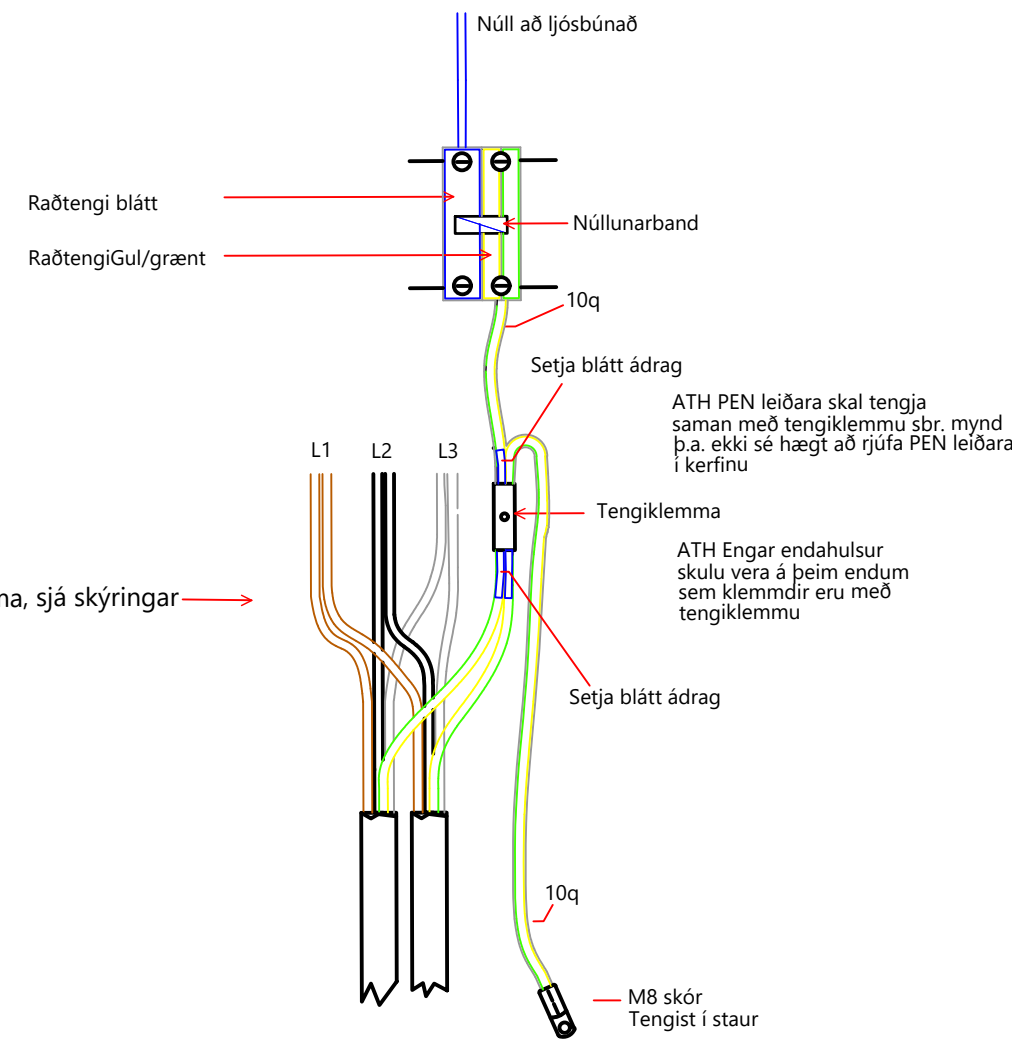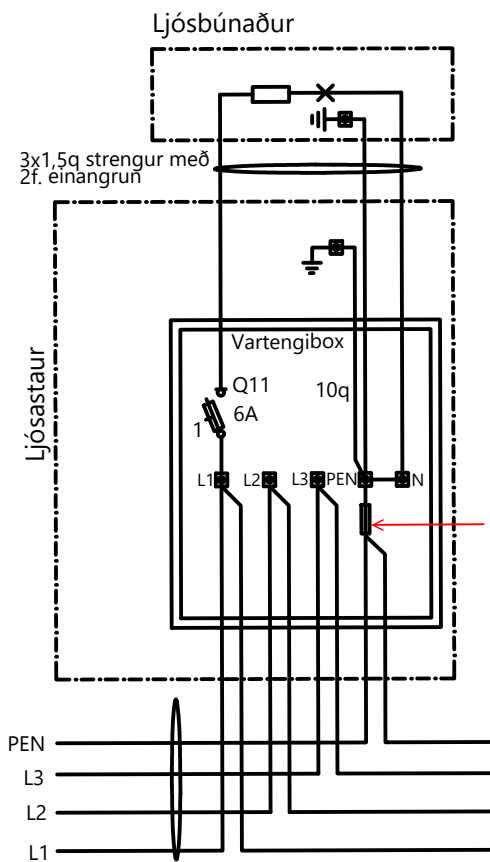

Skýringar:

V:\2023\2XX\23200\07-TEIKNINGAR\06-TEIKNINGASETT\VERKHÖNNUN\GRENSÁS-ÁRMÚLI\Z(86)21 GÖTULÝSING.DWG

Í VINNSLU
Vistað: 16.06.2025 14:08
Prentað: 16.06.2025 14:08

6			
5			
4			
3			
2			
1			
△	Breytingar:	Dags.:	Samþykkt:



Háaleitisbraut 58-60
108 Reykjavík
Sími: 570-0500
Fax: 570-0503
WWW.HNIT.IS

Hannað: RH	Teiknað: RH	Yfirfarið: FG
Tölvuskrá: Z(86)21 GÖTULÝSING.DWG		
Kt.: ----		
Dags.: DRÖG		
Samþykkt:		
Verk nr.: 23200		


Reykjavíkurborg
Umhverfis- og skipulagssvið

Borgartún 12-14
105 Reykjavík
Sími: 411-1111

UMFERDARÖRYGGISÁÐGERÐIR 2024
GRENSÁSVEGUR - ÁRMÚLI

GÖTULÝSING
KENNISNIÐ GÖTULÝSING

Mkv.: Enginn	Hnitakerfi: ISN93	Teikn. nr.:	Útg.:
Frumst. blaðs: A2	Hæðarkerfi: RVK	Z(86)22	

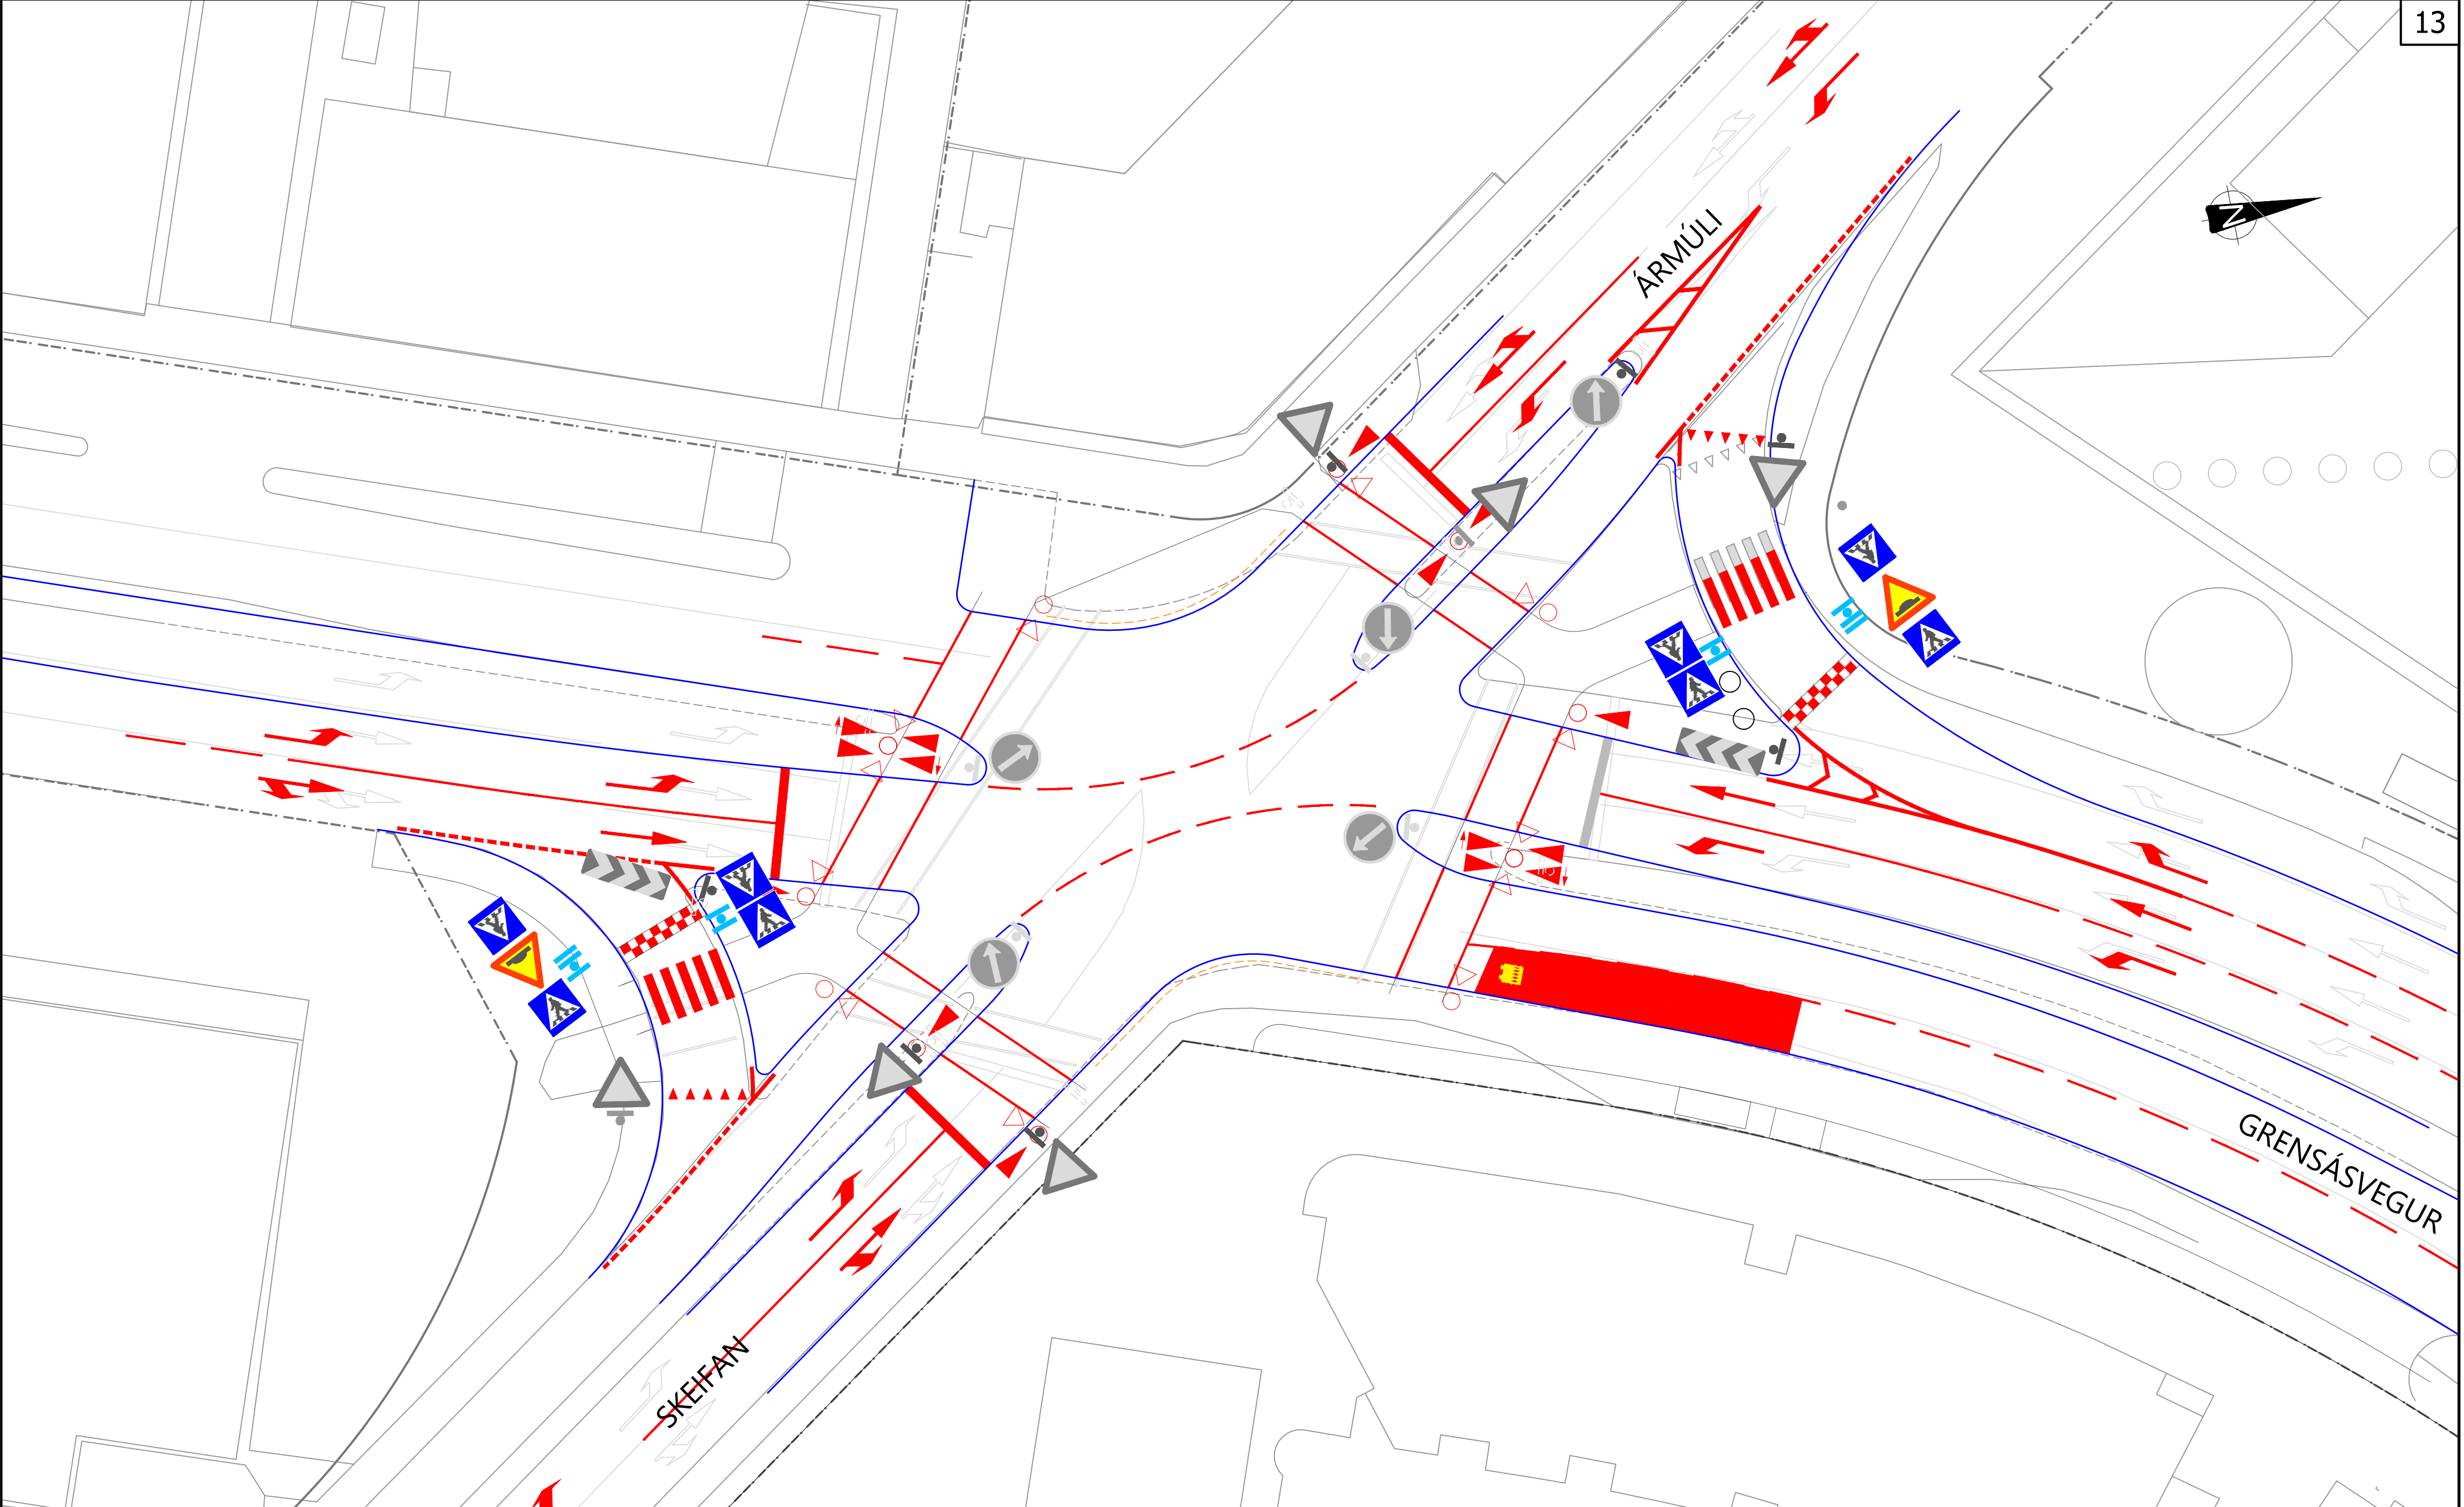

Skýringar:

Staðsetning nýrra merkja

Ný staðsetning færðra merkja

Núverandi staðsetning merkja

Ný merki

Núverandi merki

Kantsteinn

Bogagrindverk

Nýjar yfirborðsmerkingar

Núverandi yfirborðsmerkingar

Fjarlægðar yfirborðsmerkingar

Ný umferðarljós

Núverandi staðsetning götuljósastólpa

Í VINNSLU

Vistað: 23.04.2025 15:21

Prentað: 23.04.2025 15:21

6			
5			
4			
3			
2			
1			
	Breytingar:	Dags.:	Samþykkt:

HNIT
VERKFRÆÐISTOFA

Háaleitisbraut 58-60
108 Reykjavík
Sími: 570-0500
Fax: 570-0503
WWW.HNIT.IS

Hannað: II

Tölvuskrá: Z(87)01 - GRENSÁSVEGUR.DWG

Kt.: ----

Teiknað: HH

Dags.: DRÖG

Verk nr.: 23200

Yfirfarið: II

Reykjavíkurborg
Umhverfis- og skipulagssvið

UMFERDARÖRYGGISÁÐGERÐIR 2024
GRENSÁSVEGUR - ÁRMÚLI
YFIRBORÐSMERKINGAR OG SKILTUN
GRENSÁSVEGUR

Mkv.: 1:250

Frumst. blaðs: A2


Hnitakerfi: ISN93

Hæðarkerfi: RVK

Teikn. nr.: **Z(87)01**

Útg.:

V:\2023\2XX\23200\07-TEIKNINGAR\06-TEIKNINGASETT\VERKHÖNNUN\GRENSÁS-ÁRMÚLI\Z(87)01 - GRENSÁSVEGUR.DWG

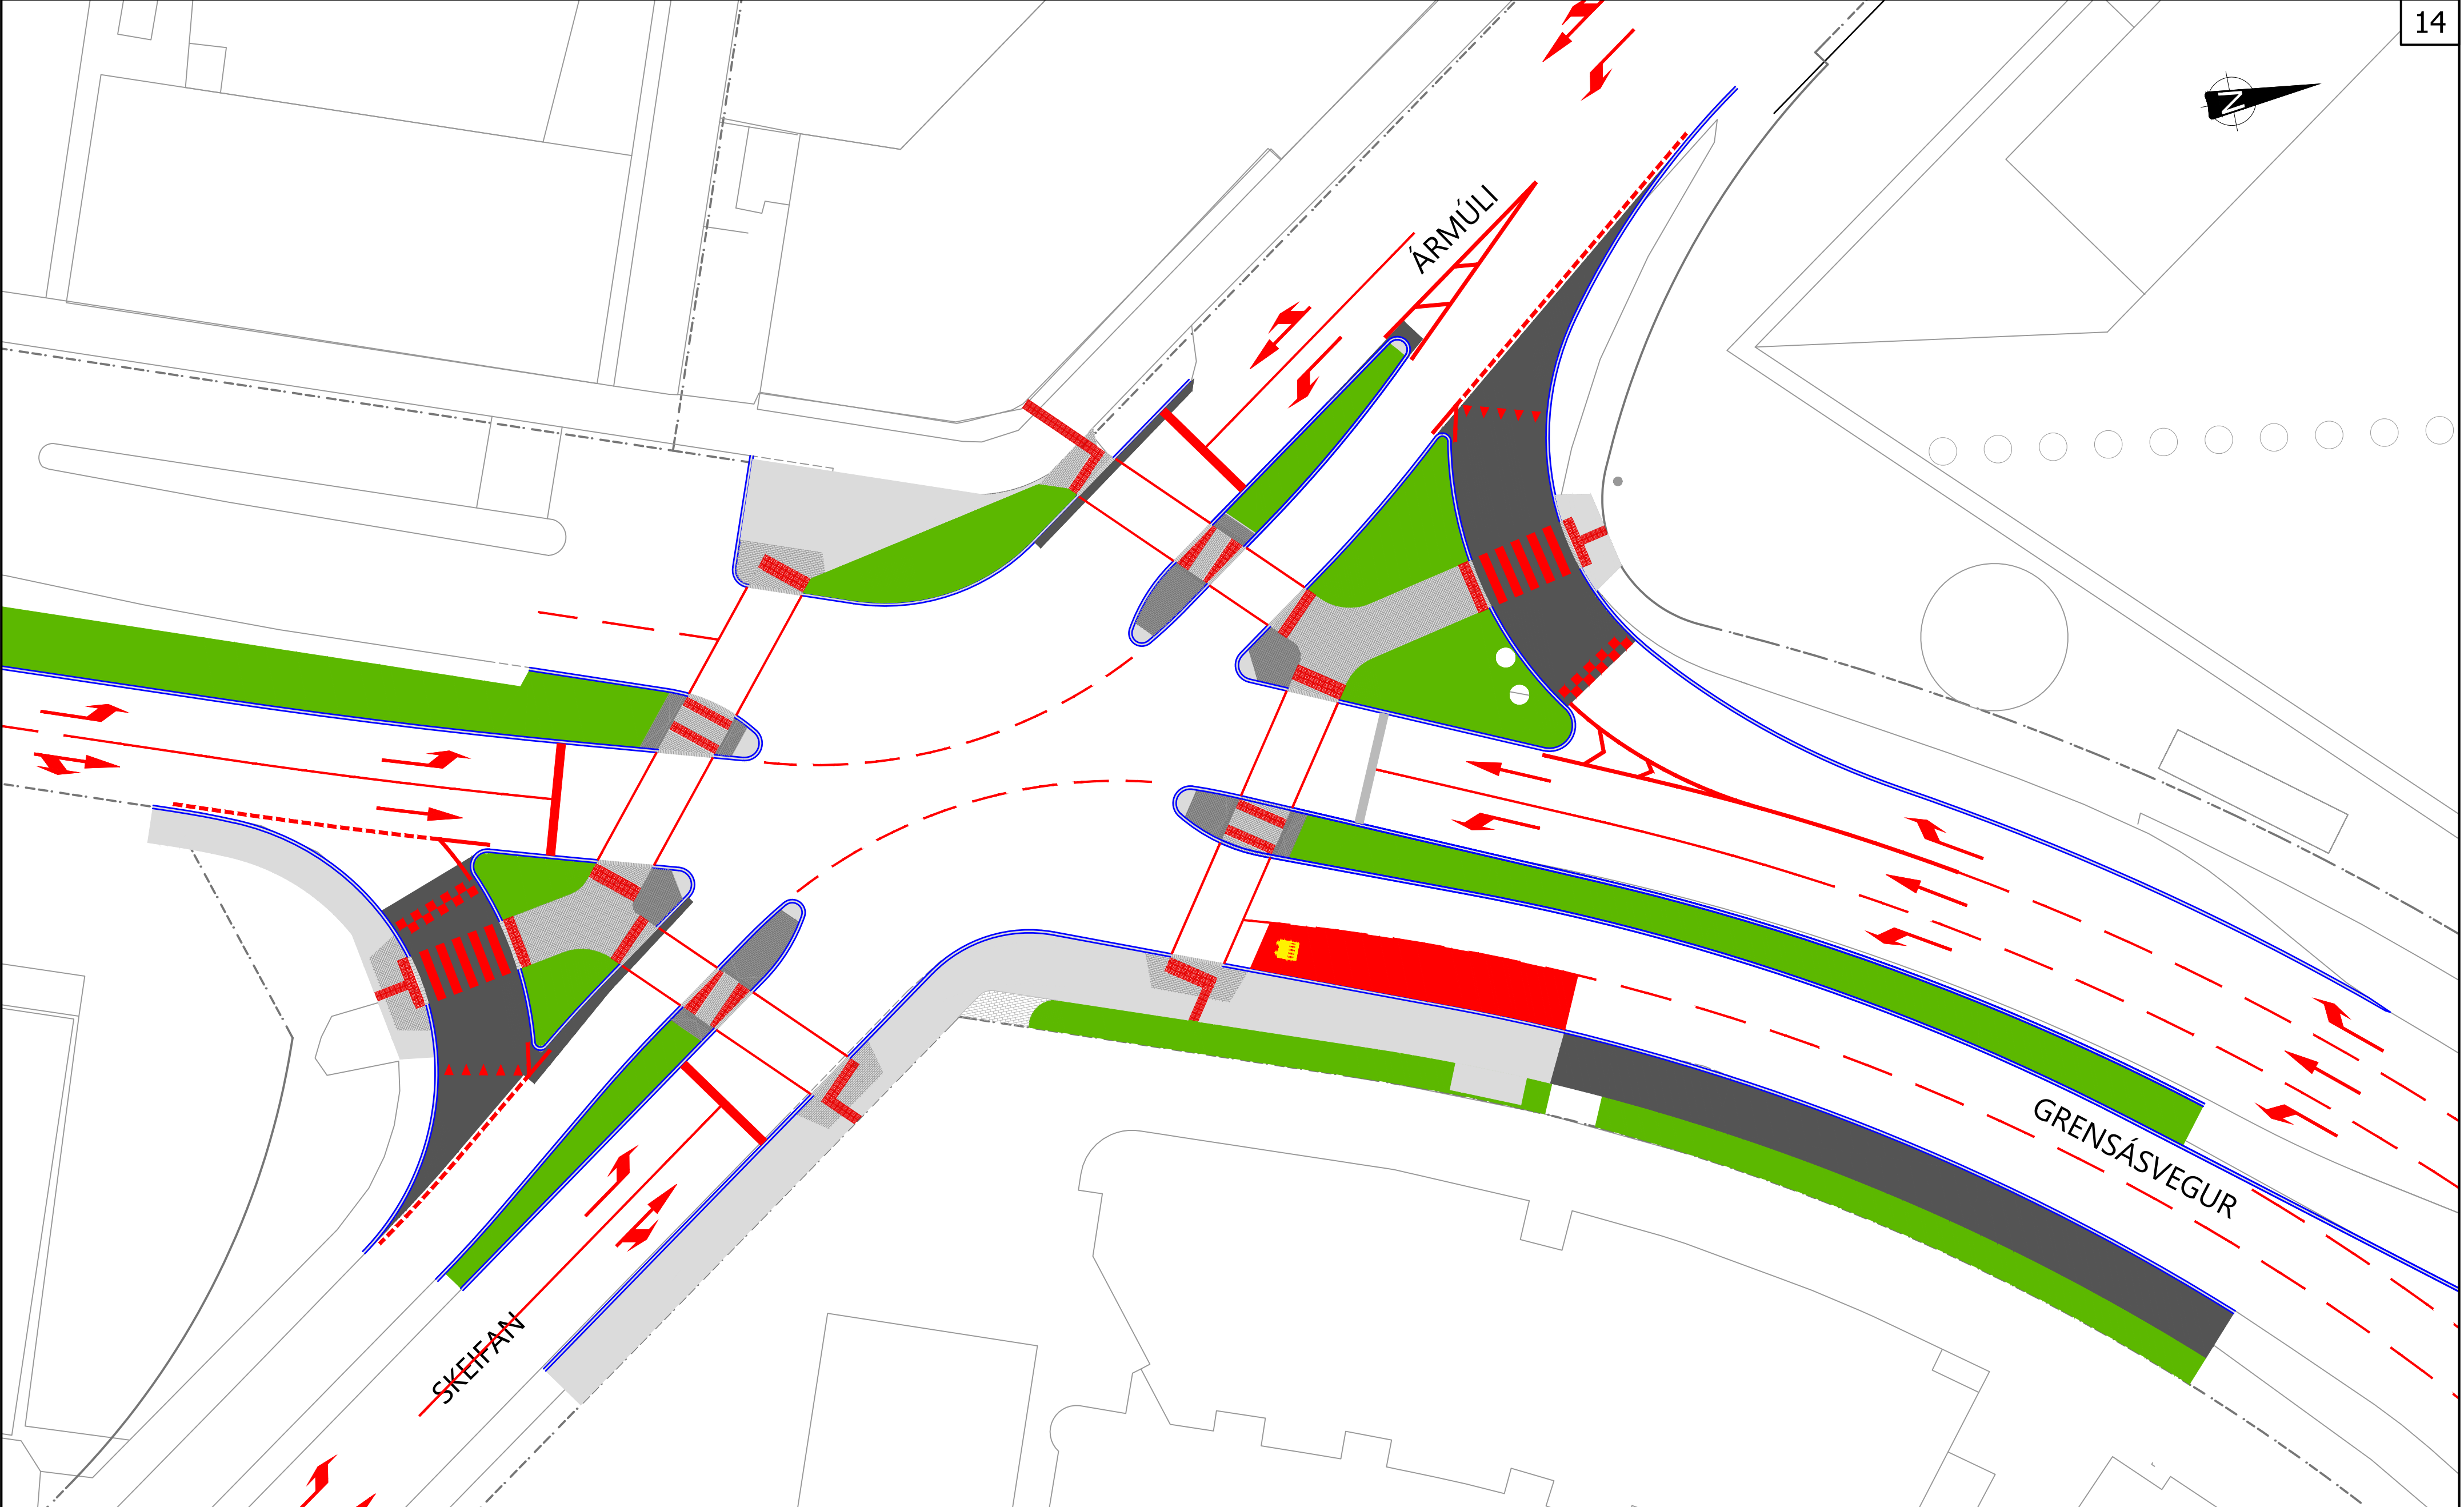

Skýringar:

	Kantsteinn		Steypa		Leiðnihellur
	Bogagrindverk		Malbik		Drophellur
	Núverandi yfirborðsmerkingar		Gras		
	Nýjar yfirborðsmerkingar		Hellur (grár)		
			Hellur (svart)		

Í VINNSLU

Vistað: 23.04.2025 12:48
Prentað: 23.04.2025 12:48

6				
5				
4				
3				
2				
1				
	Breytingar:	Dags.:	Samþykkt:	

HNIT
VERKFRÆÐISTOFA


Háaleitisbraut 58-60
108 Reykjavík
Sími: 570-0500
Fax: 570-0503
WWW.HNIT.IS

Hannað: II	Teiknað: HH/II	Yfirfarið: II
Tölvuskrá: Z(88)01 - GRENSÁSVEGUR.DWG		
Kt.: ----	Dags.: DRÖG	
Samþykkt:	Verk nr.: 23200	


Reykjavíkurborg
Umhverfis- og skipulagssvið

Borgartún 12-14
105 Reykjavík
Sími: 411-1111

UMFERDARÖRYGGISADGERÐIR 2024 GRENSÁSVEGUR - ÁRMÚLI		
YFIRBORÐSFRÁGANGUR GRENSÁSVEGUR		
Mkv.: 1:250	Hnitakerfi: ISN93	Teikn. nr.: Útg.:
Frumst. blaðs: A2	Hæðarkerfi: RVK	Z(88)01

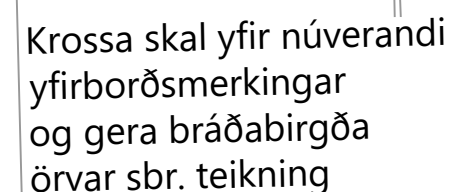

Mkv.: 1:500	Hnitakerfi: ISN93	Teikn. nr.:	Útg.:
Frumst. blaðs: A2	Hæðarkerfi: RVK	Z(97)01	

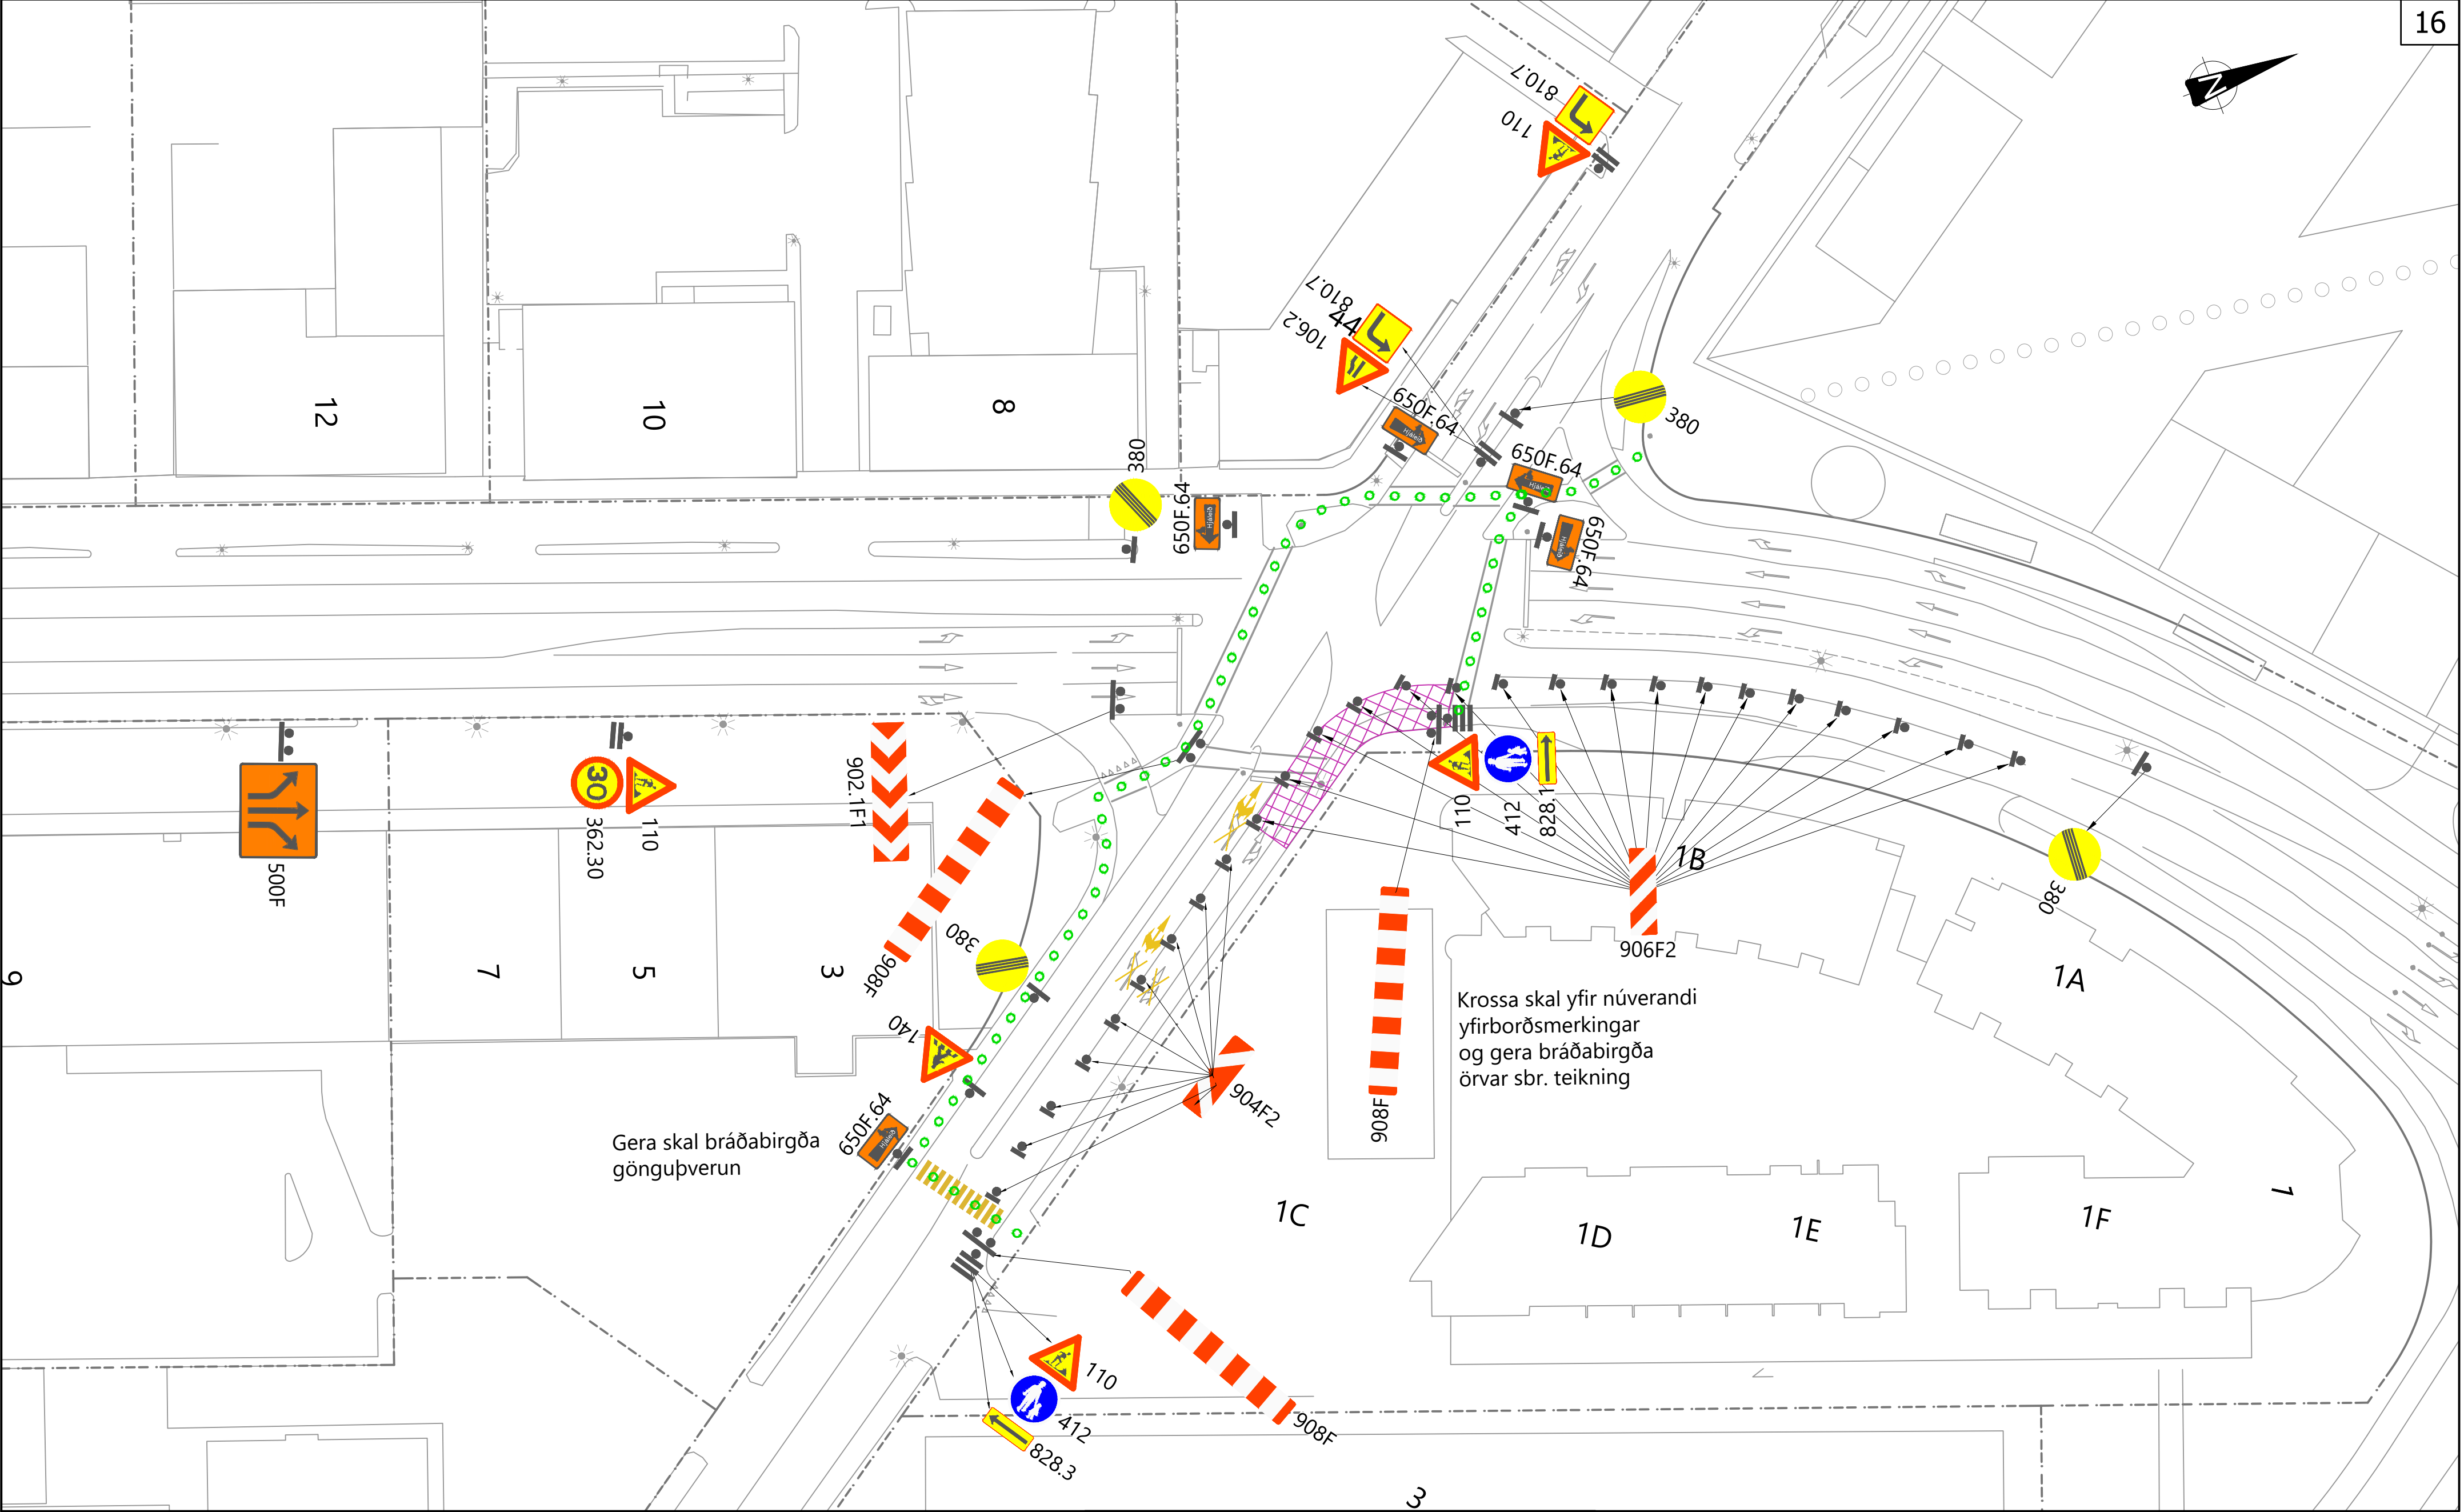

Skýringar:

Framkvæmdasvæði afgirt með léttum vörnum

Opin gönguleið

Í VINNSLU

Vistað: 21.08.2024 13:03

Prentað: 21.08.2024 13:03

6				
5				
4				
3				
2				
1				
△	Breytingar:	Dags.:	Samþykkt:	

HNIT

VERKFRÆÐISTOFA

Háaleitisbraut 58-60
108 Reykjavík
Sími: 570-0500
Fax: 570-0503
WWW.HNIT.IS

Hannað: IS

Teiknað: IS

Yfirarið: II

Tölvuskrá: Z(97)01B VINNUSV/EDAMERKINGAR.DWG

Kt.: ----

Dags.: DRÖG

Verk nr.: 23200

Reykjavíkurborg

Umhverfis- og skipulagssvið

UMFERDARÖRYGGISADGERÐIR 2024

GRENSÁSVEGUR - ÁRMÚLI

VINNUSV/EDAMERKINGAR

VINNUSV/EDAMERKINGAR

Mkv.: 1:500

Hnitakerfi: ISN93

Teikn. nr.:


Útg.:

Frumst. blaðs: A2

Hæðarkerfi: RVK

Z(97)02

V:\2023\2XX\23200\07-TEIKNINGAR\06-TEIKNINGASETT\VERKHÖNNUN\GRENSÁS-ÁRMÚLI\Z(97)01B VINNUSV/EDAMERKINGAR.DWG

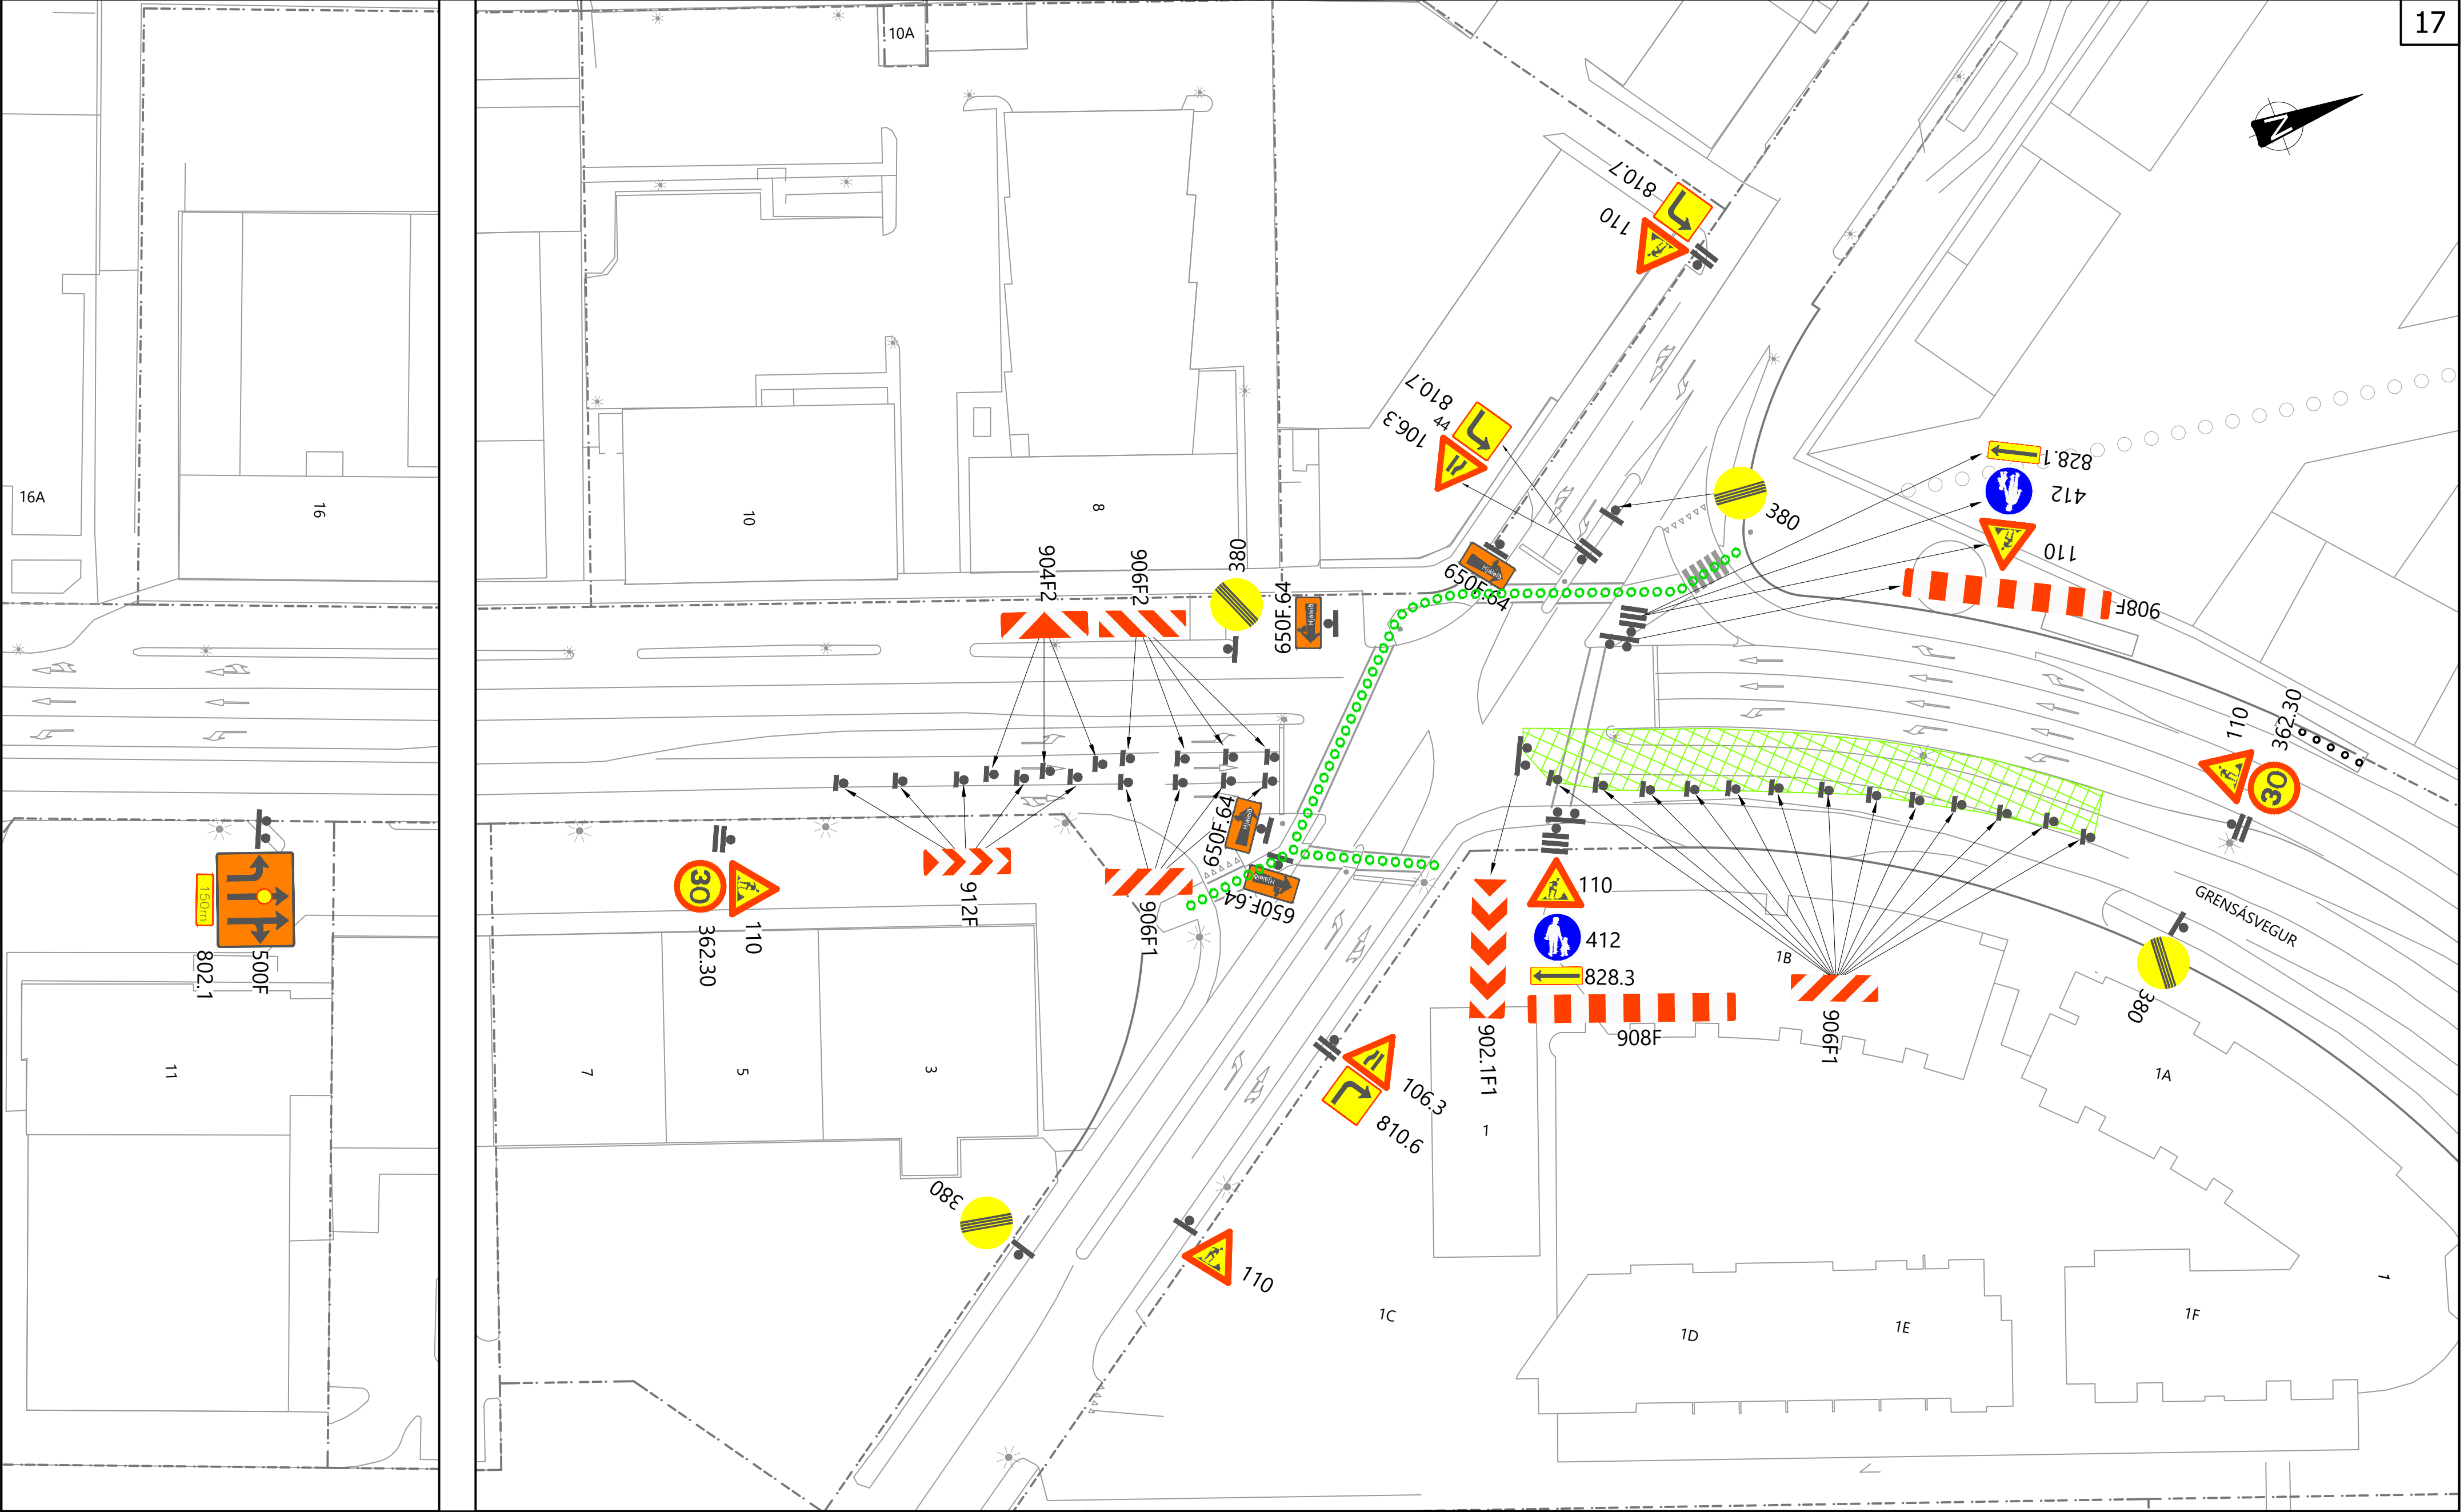

Skýringar:

Framkvæmdasvæði afgirt með léttum vörnum

Opin gönguleið

Í VINNSLU

Vistað: 21.08.2024 12:19
Prentað: 21.08.2024 12:19

6				
5				
4				
3				
2				
1				
△	Breytingar:	Dags.:	Samþykkt:	

HNIT
VERKFRÆÐISTOFA

Háaleitisbraut 58-60
108 Reykjavík
Sími: 570-0500
Fax: 570-0503
WWW.HNIT.IS

Hannað: IS	Teiknað: IS	Yfirarið: II
Tölvuskrá: Z(97)02 VINNUSVÆÐAMERKINGAR.DWG		
Kt.: ----		Dags.: DRÖG
Samþykkt:		Verk nr.: 23200


Reykjavíkurborg
Umhverfis- og skipulagssvið

Borgartún 12-14
105 Reykjavík
Sími: 411-1111

UMFERDARÖRYGGISÁÐGERÐIR 2024
GRENSÁSVEGUR - ÁRMÚLI

VINNUSVÆÐAMERKINGAR
VINNUSVÆÐAMERKINGAR

Mkv.: 1:500	Hnitakerfi: ISN93	Teikn. nr.:	Útg.:
Frumst. blaðs: A2	Hæðarkerfi: RVK	Z(97)03	

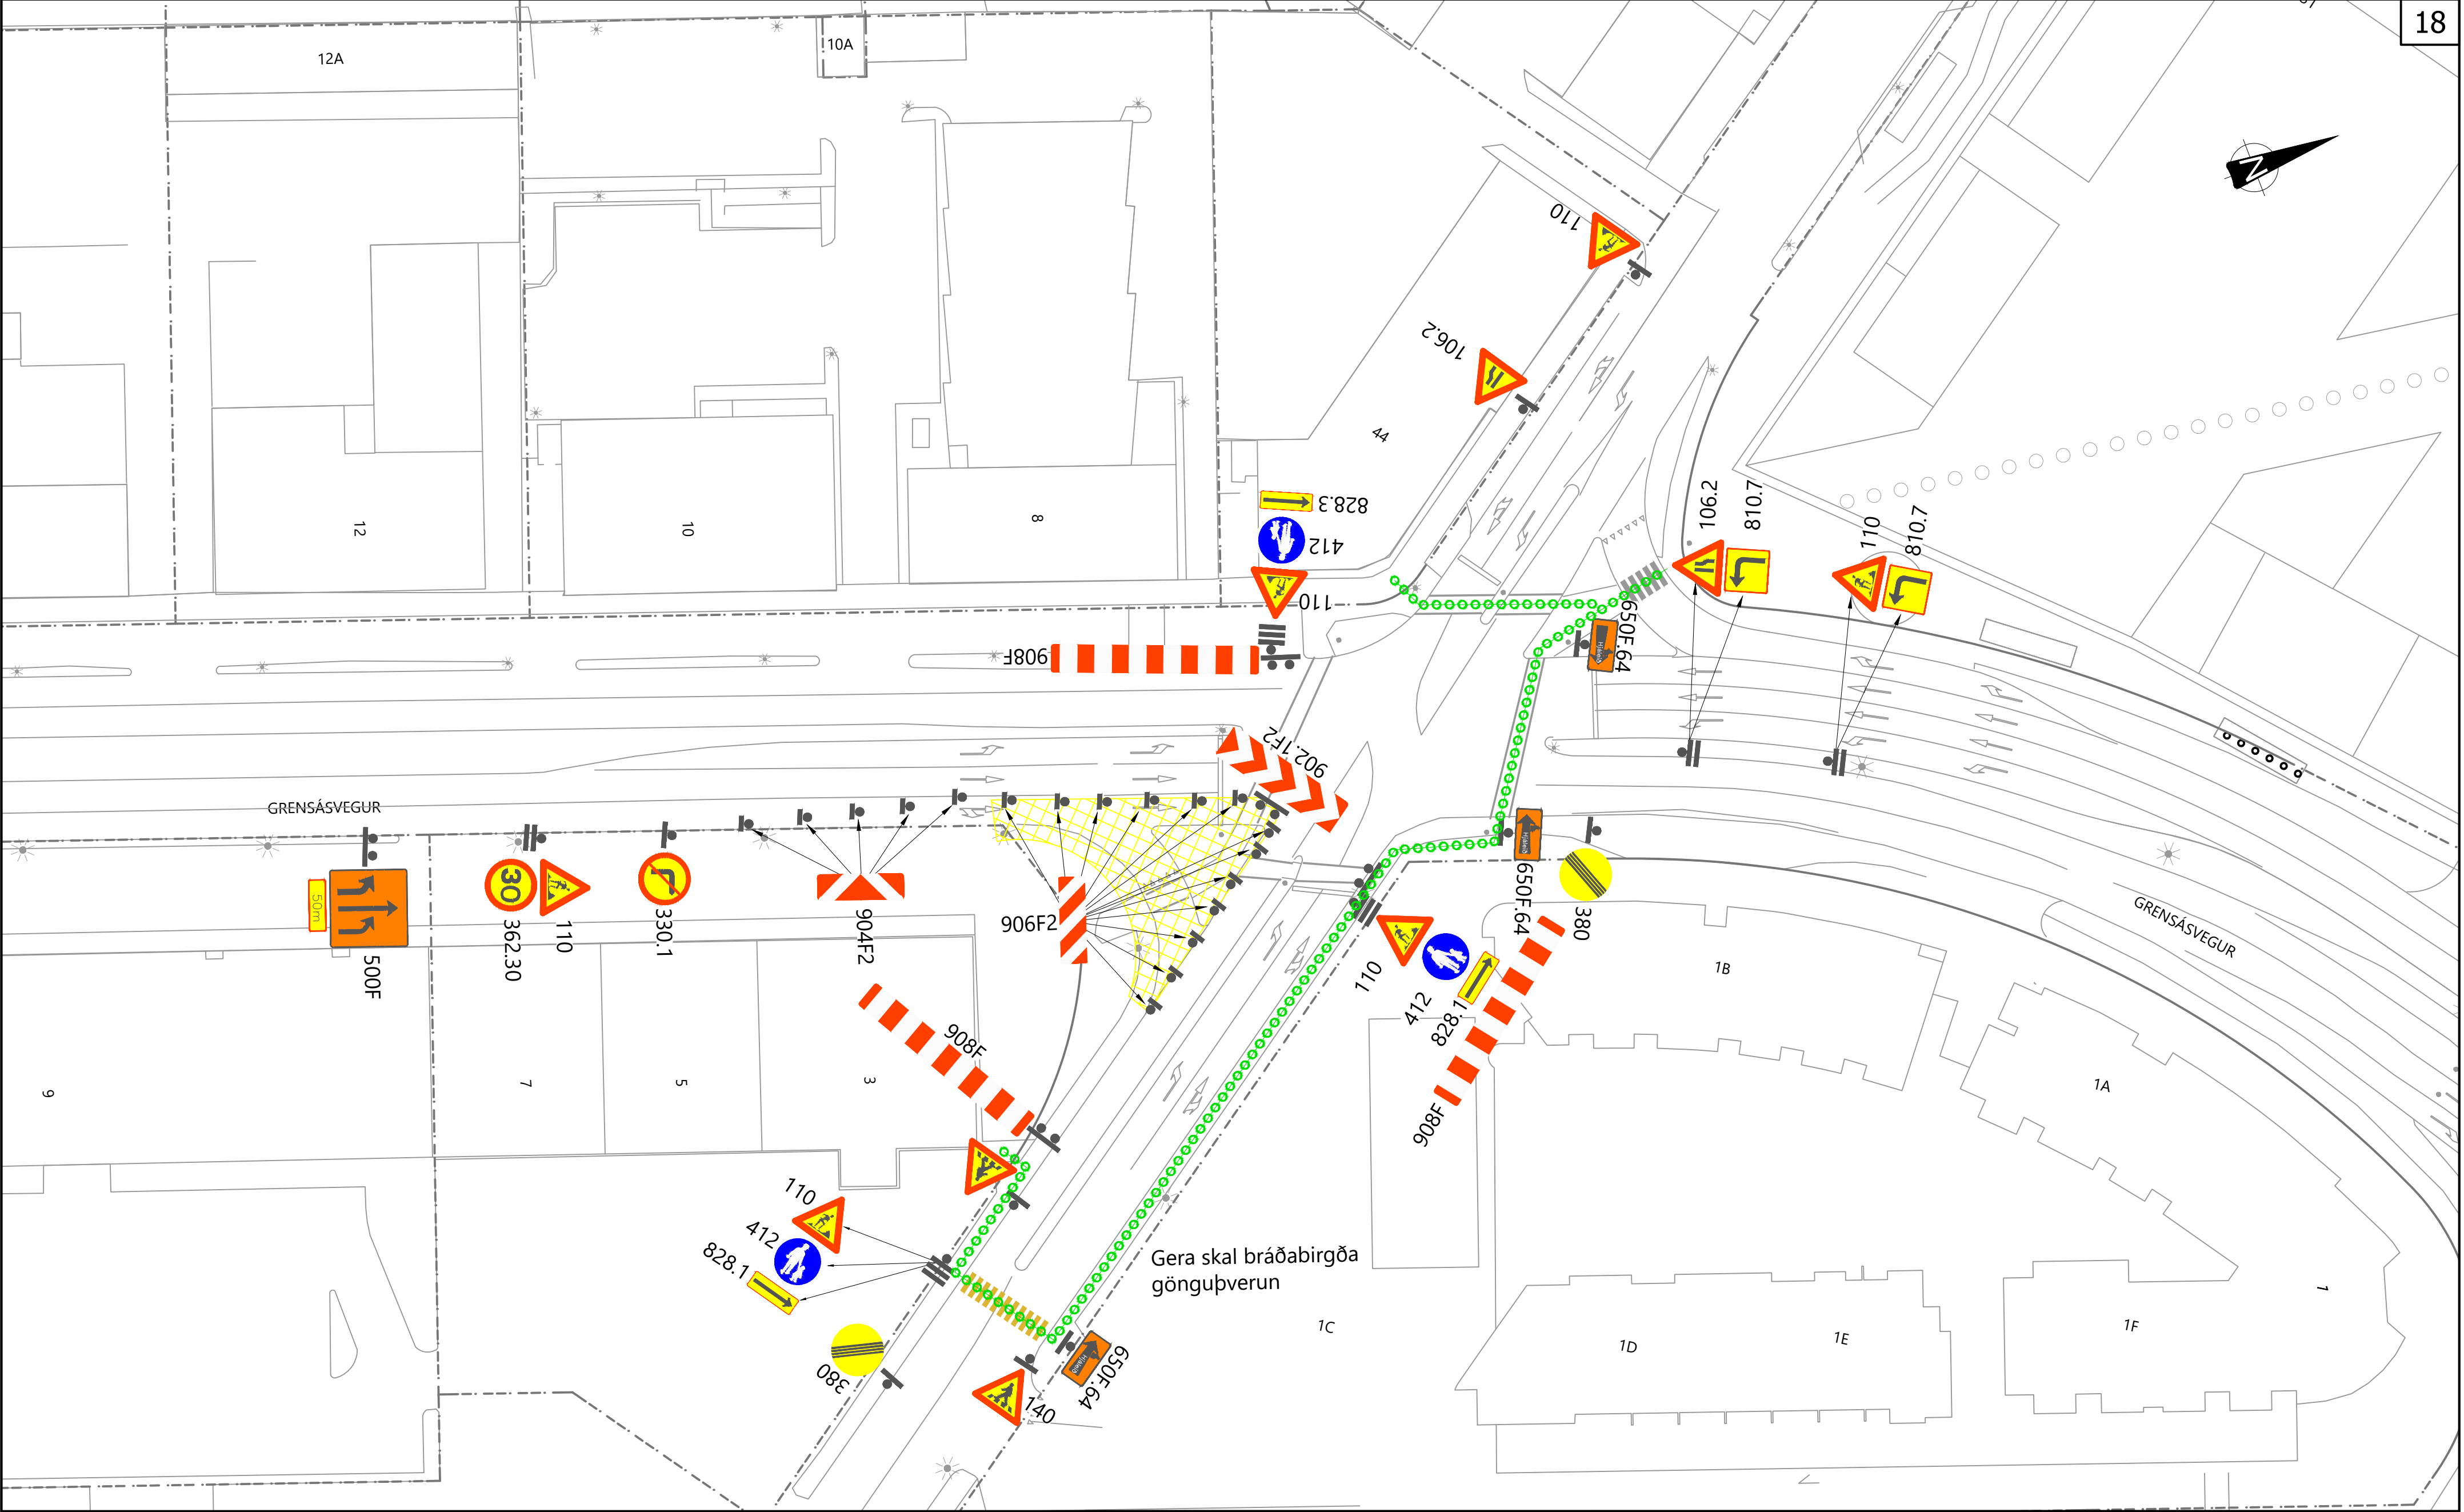

Skýringar:

Framkvæmdasvæði afgirt með léttum vörnum

Opin gönguleið

Í VINNSLU

Vistað: 21.08.2024 14:31
Prentað: 21.08.2024 14:31

V:\2023\2XX\23200\07-TEIKNINGAR\06-TEIKNINGASETT\VERKHÖNNUN\GRENSÁS-ÁRMÚLI\Z(97)03 VINNUSVÆÐAMERKINGAR.DWG

6			
5			
4			
3			
2			
1			
△	Breytingar:	Dags.:	Samþykkt:

HNNIT

VERKFRÆÐISTOFA

Háaleitisbraut 58-60
108 Reykjavík
Sími: 570-0500
Fax: 570-0503
WWW.HNIT.IS

Hannað: IS

Teiknað: IS

Yfirfarið: II

Tölvuskrá: Z(97)03 VINNUSVÆÐAMERKINGAR.DWG

Kt.: ----

Dags.: DRÖG

Verk nr.: 23200

Reykjavíkurborg

Umhverfis- og skipulagssvið

UMFERÐARÖRYGGISÁÐGERÐIR 2024

GRENSÁSVEGUR - ÁRMÚLI

VINNUSVÆÐAMERKINGAR

VINNUSVÆÐAMERKINGAR

Mkv.: 1:500

Hnitakerfi: ISN93


Teikn. nr.:

Útg.:

Frumst. blaðs: A2

Hæðarkerfi: RVK

Z(97)04

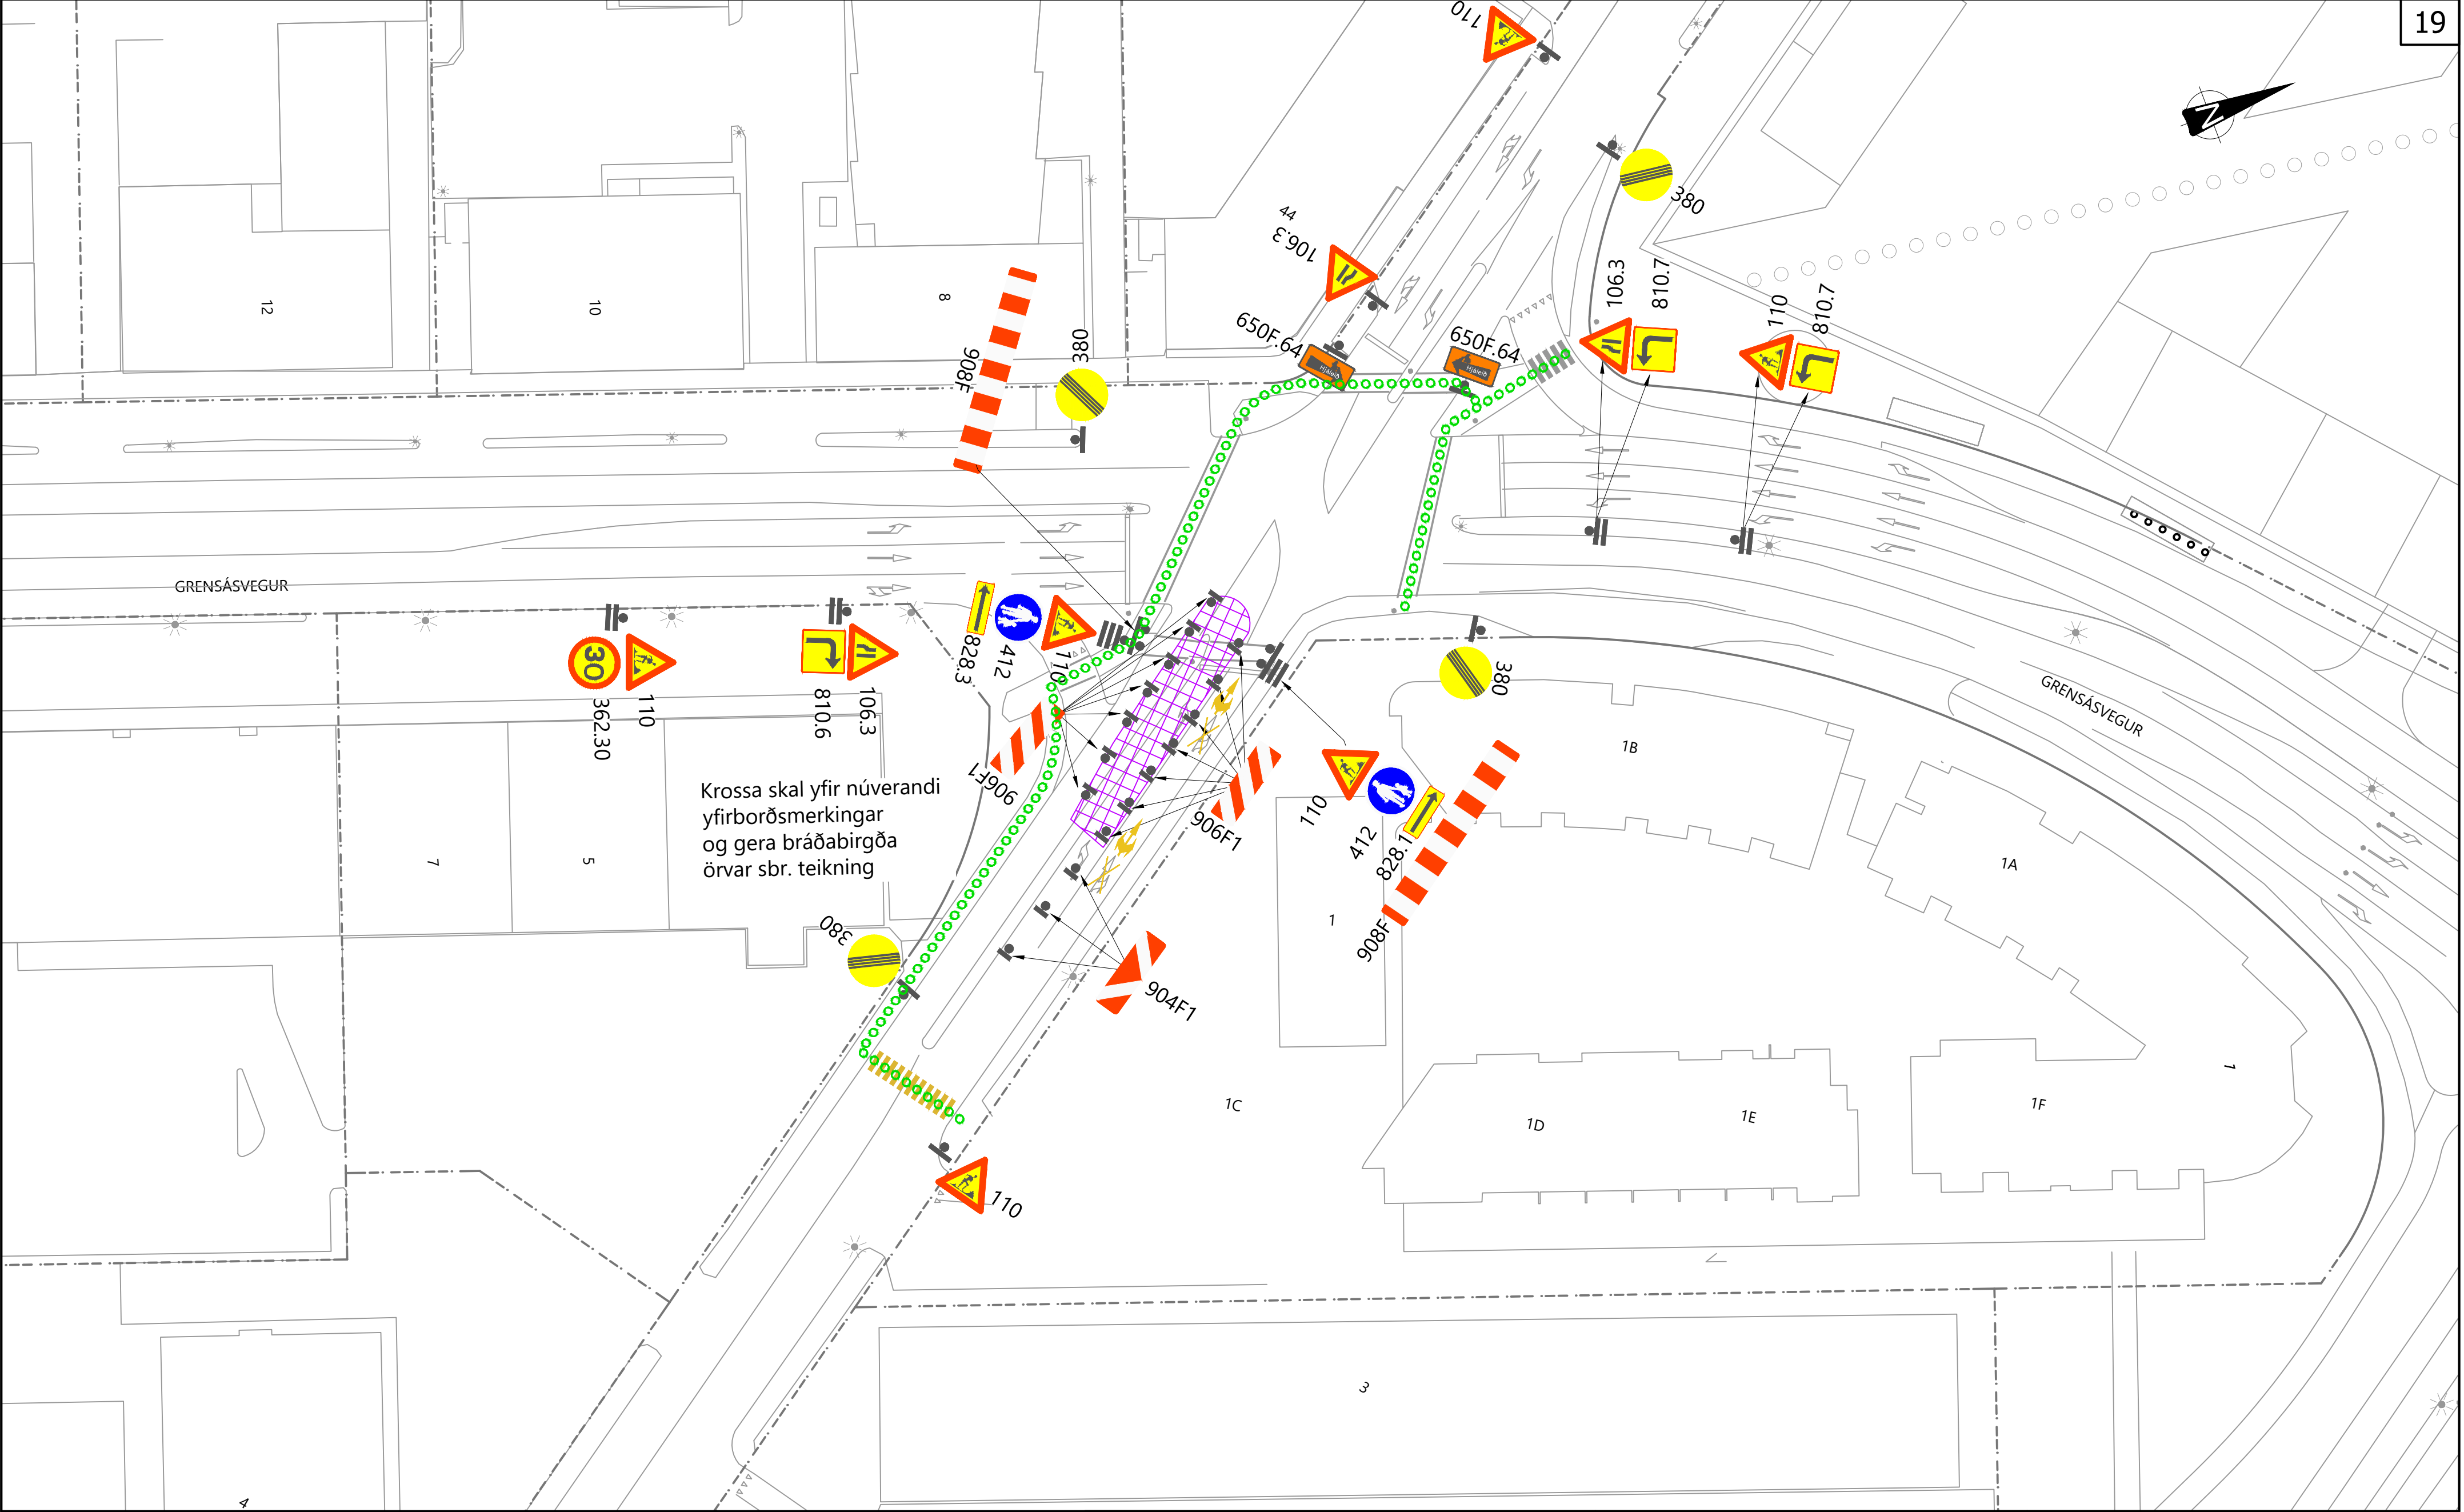

Skýringar:

Framkvæmdasvæði afgirt með léttum vörnum

Opin gönguleið

Í VINNSLU

Vistað: 07.08.2024 10:18

Prentað: 07.08.2024 10:18

V:\2023\2XX\23200\07-TEIKNINGAR\06-TEIKNINGASETT\VERKHÖNNUN\GRENSÁS-ÁRMÚLI\Z(97)04 VINNUSVÆÐAMERKINGAR.DWG

6			
5			
4			
3			
2			
1			
△	Breytingar:	Dags.:	Samþykkt:

HNIT

VERKFRÆÐISTOFA

Háaleitisbraut 58-60

108 Reykjavík

Sími: 570-0500

Fax: 570-0503

WWW.HNIT.IS

Hannað: IS

Teiknað: IS

Yfirfarið: II

Tölvuskrá: Z(97)04 VINNUSVÆÐAMERKINGAR.DWG

Kt.: ----

Dags.: DRÖG

Verk nr.: 23200

Reykjavíkurborg

Umhverfis- og skipulagssvið

UMFERÐARÖRYGGISADGERÐIR 2024

GRENSÁSVEGUR - ÁRMÚLI

VINNUSVÆÐAMERKINGAR

VINNUSVÆÐAMERKINGAR

Mkv.: 1:500

Hnitakerfi: ISN93


Frumst. blaðs: A2

Hæðarkerfi: RVK

Teikn. nr.:

Útg.:

Z(97)05

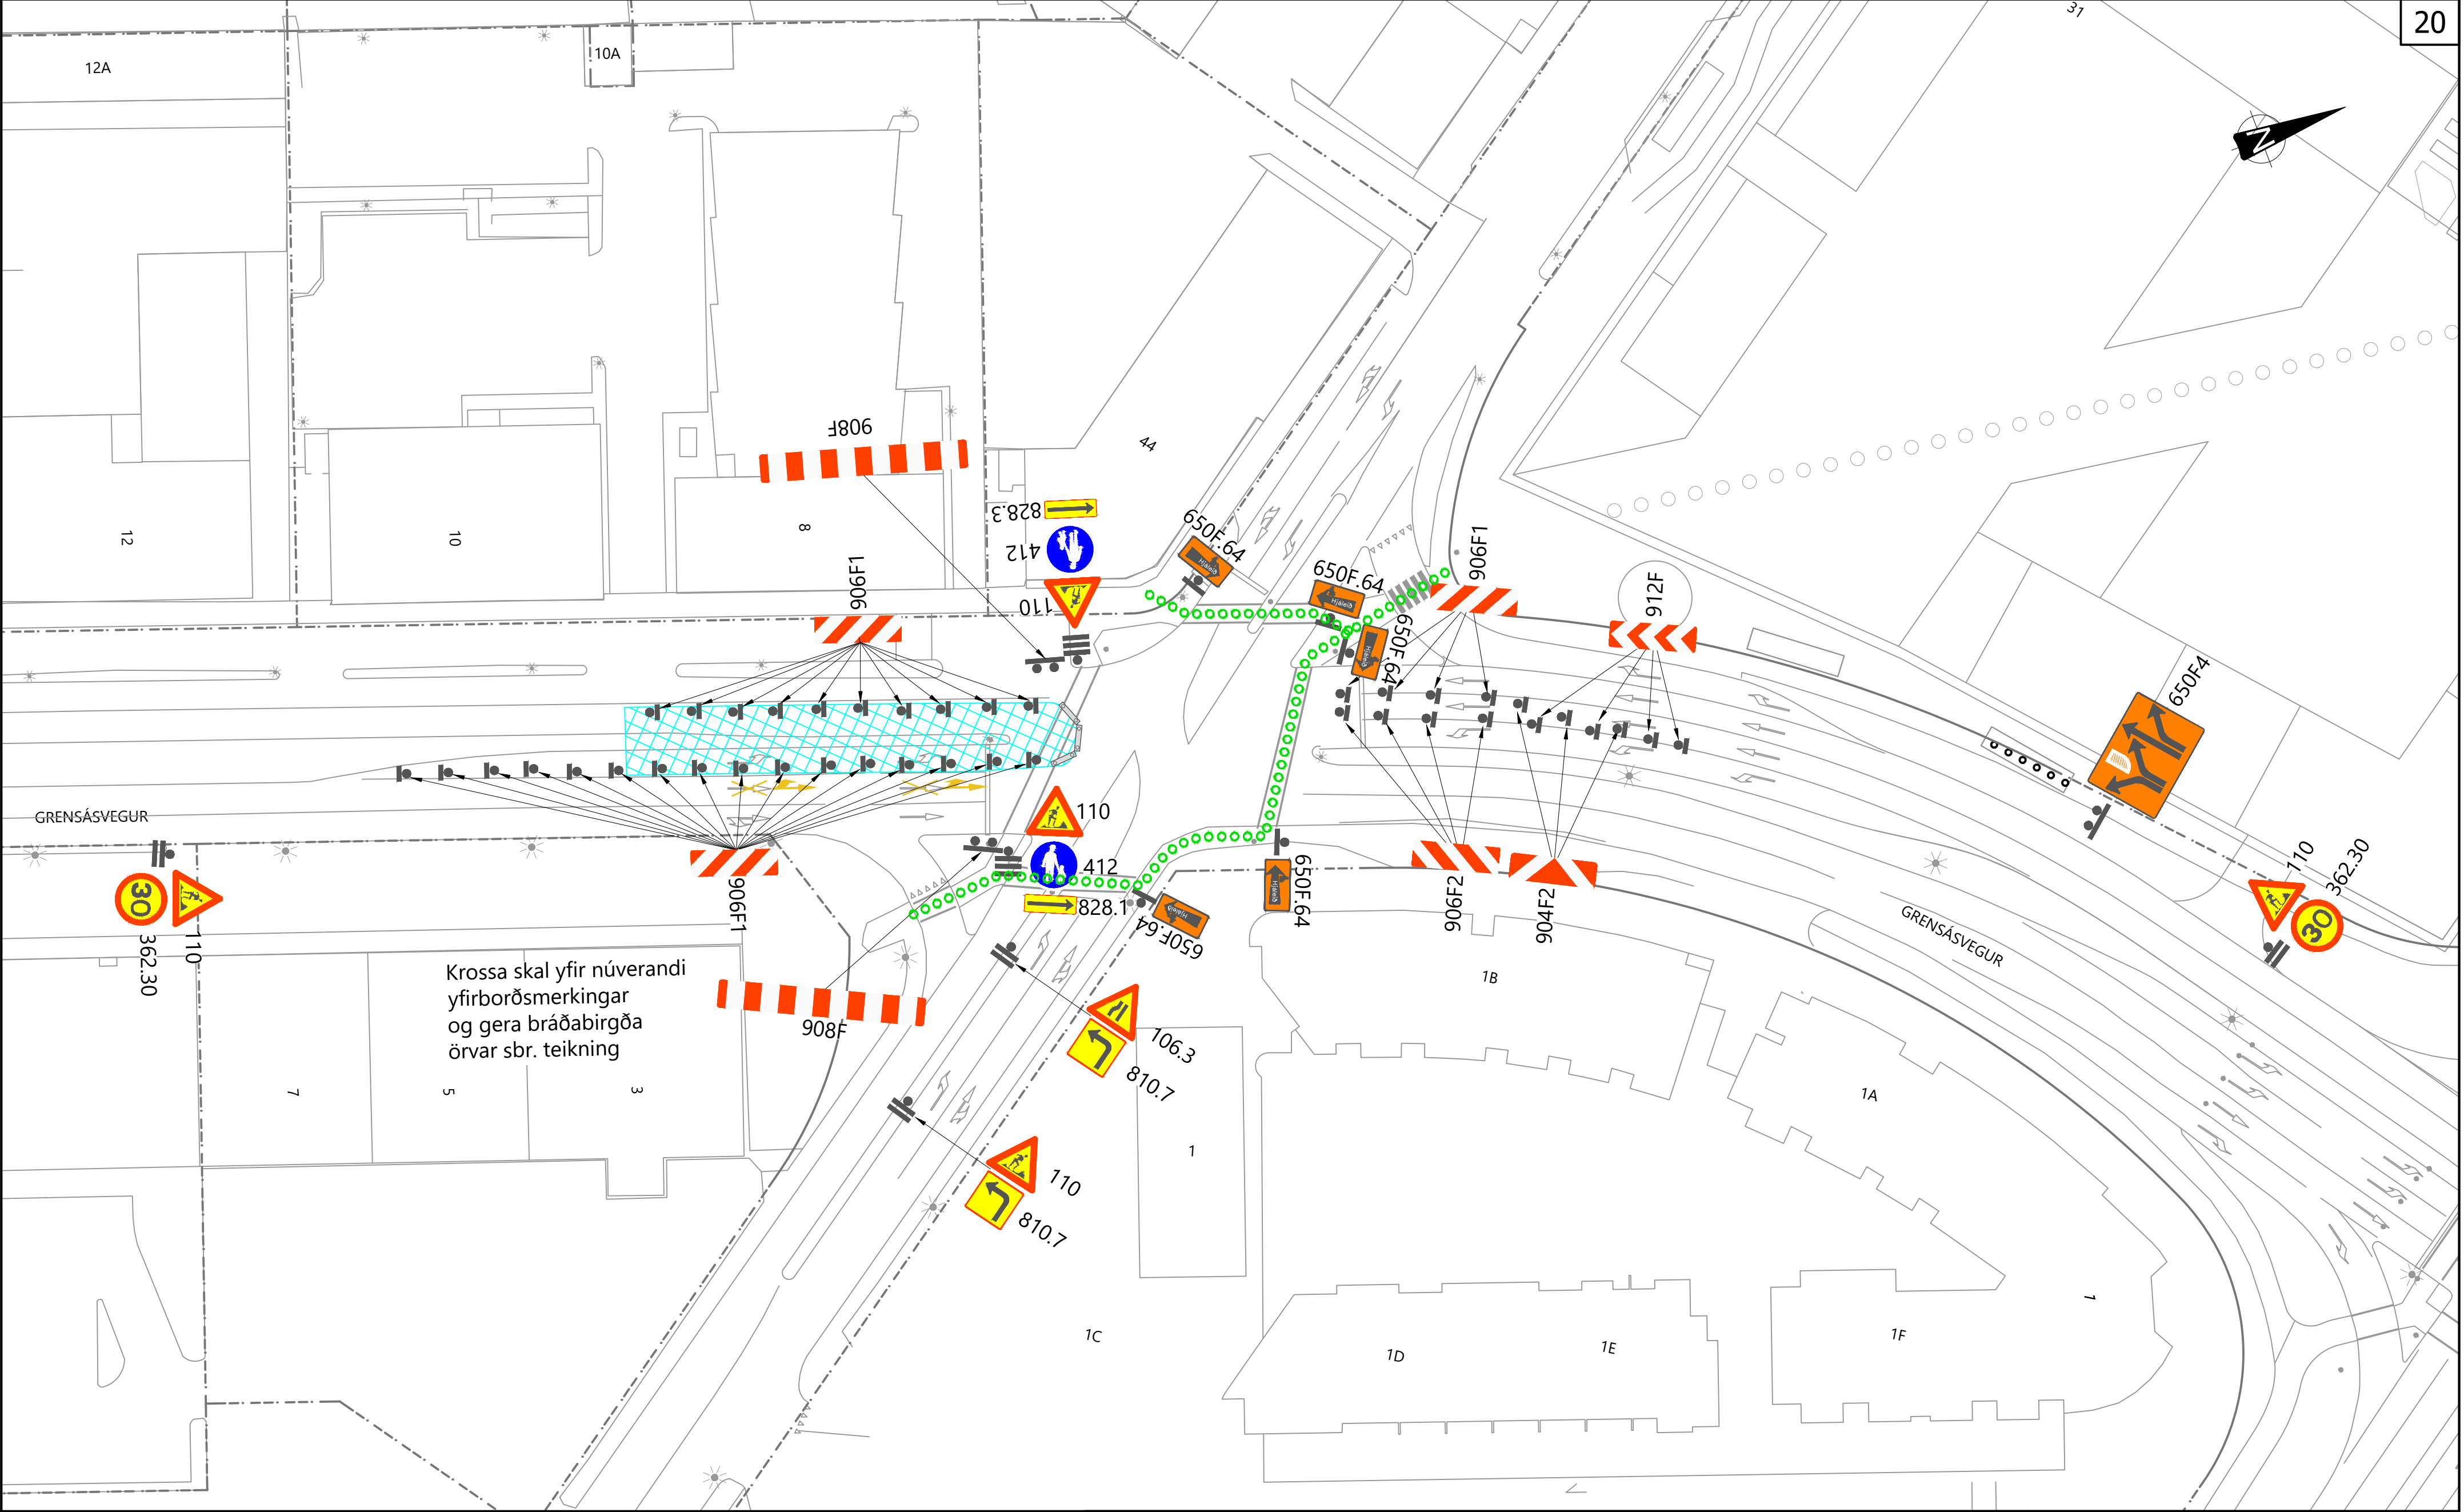

Skýringar:

- Framkvæmdasvæði afgirt með léttum vörnum
- Steyptir vegtálmár
- Opin gönguleið

Í VINNSLU

Vistað: 21.08.2024 14:05
Prentað: 21.08.2024 14:05

6			
5			
4			
3			
2			
1			
△	Breytingar:	Dags.:	Samþykkt:

Háaleitisbraut 58-60
108 Reykjavík
Sími: 570-0500
Fax: 570-0503
WWW.HNIT.IS

Hannað: IS Teiknað: IS Yfirarið: II

Tölvuskrá: Z(97)06 VINNUSVÆÐAMERKINGAR.DWG

Kt.: ---- Dags.: DRÖG Verk nr.: 23200


Reykjavíkurborg
Umhverfis- og skipulagssvið

UMFERDARÖRYGGISÁÐGERÐIR 2024
GRENSÁSVEGUR - ÁRMÚLI

VINNUSVÆÐAMERKINGAR
VINNUSVÆÐAMERKINGAR

Mkv.: 1:500 Hnitakerfi: ISN93 Teikn. nr.: Útg.:
Frumst. blaðs: A2 Hæðarkerfi: RVK

Z(97)06

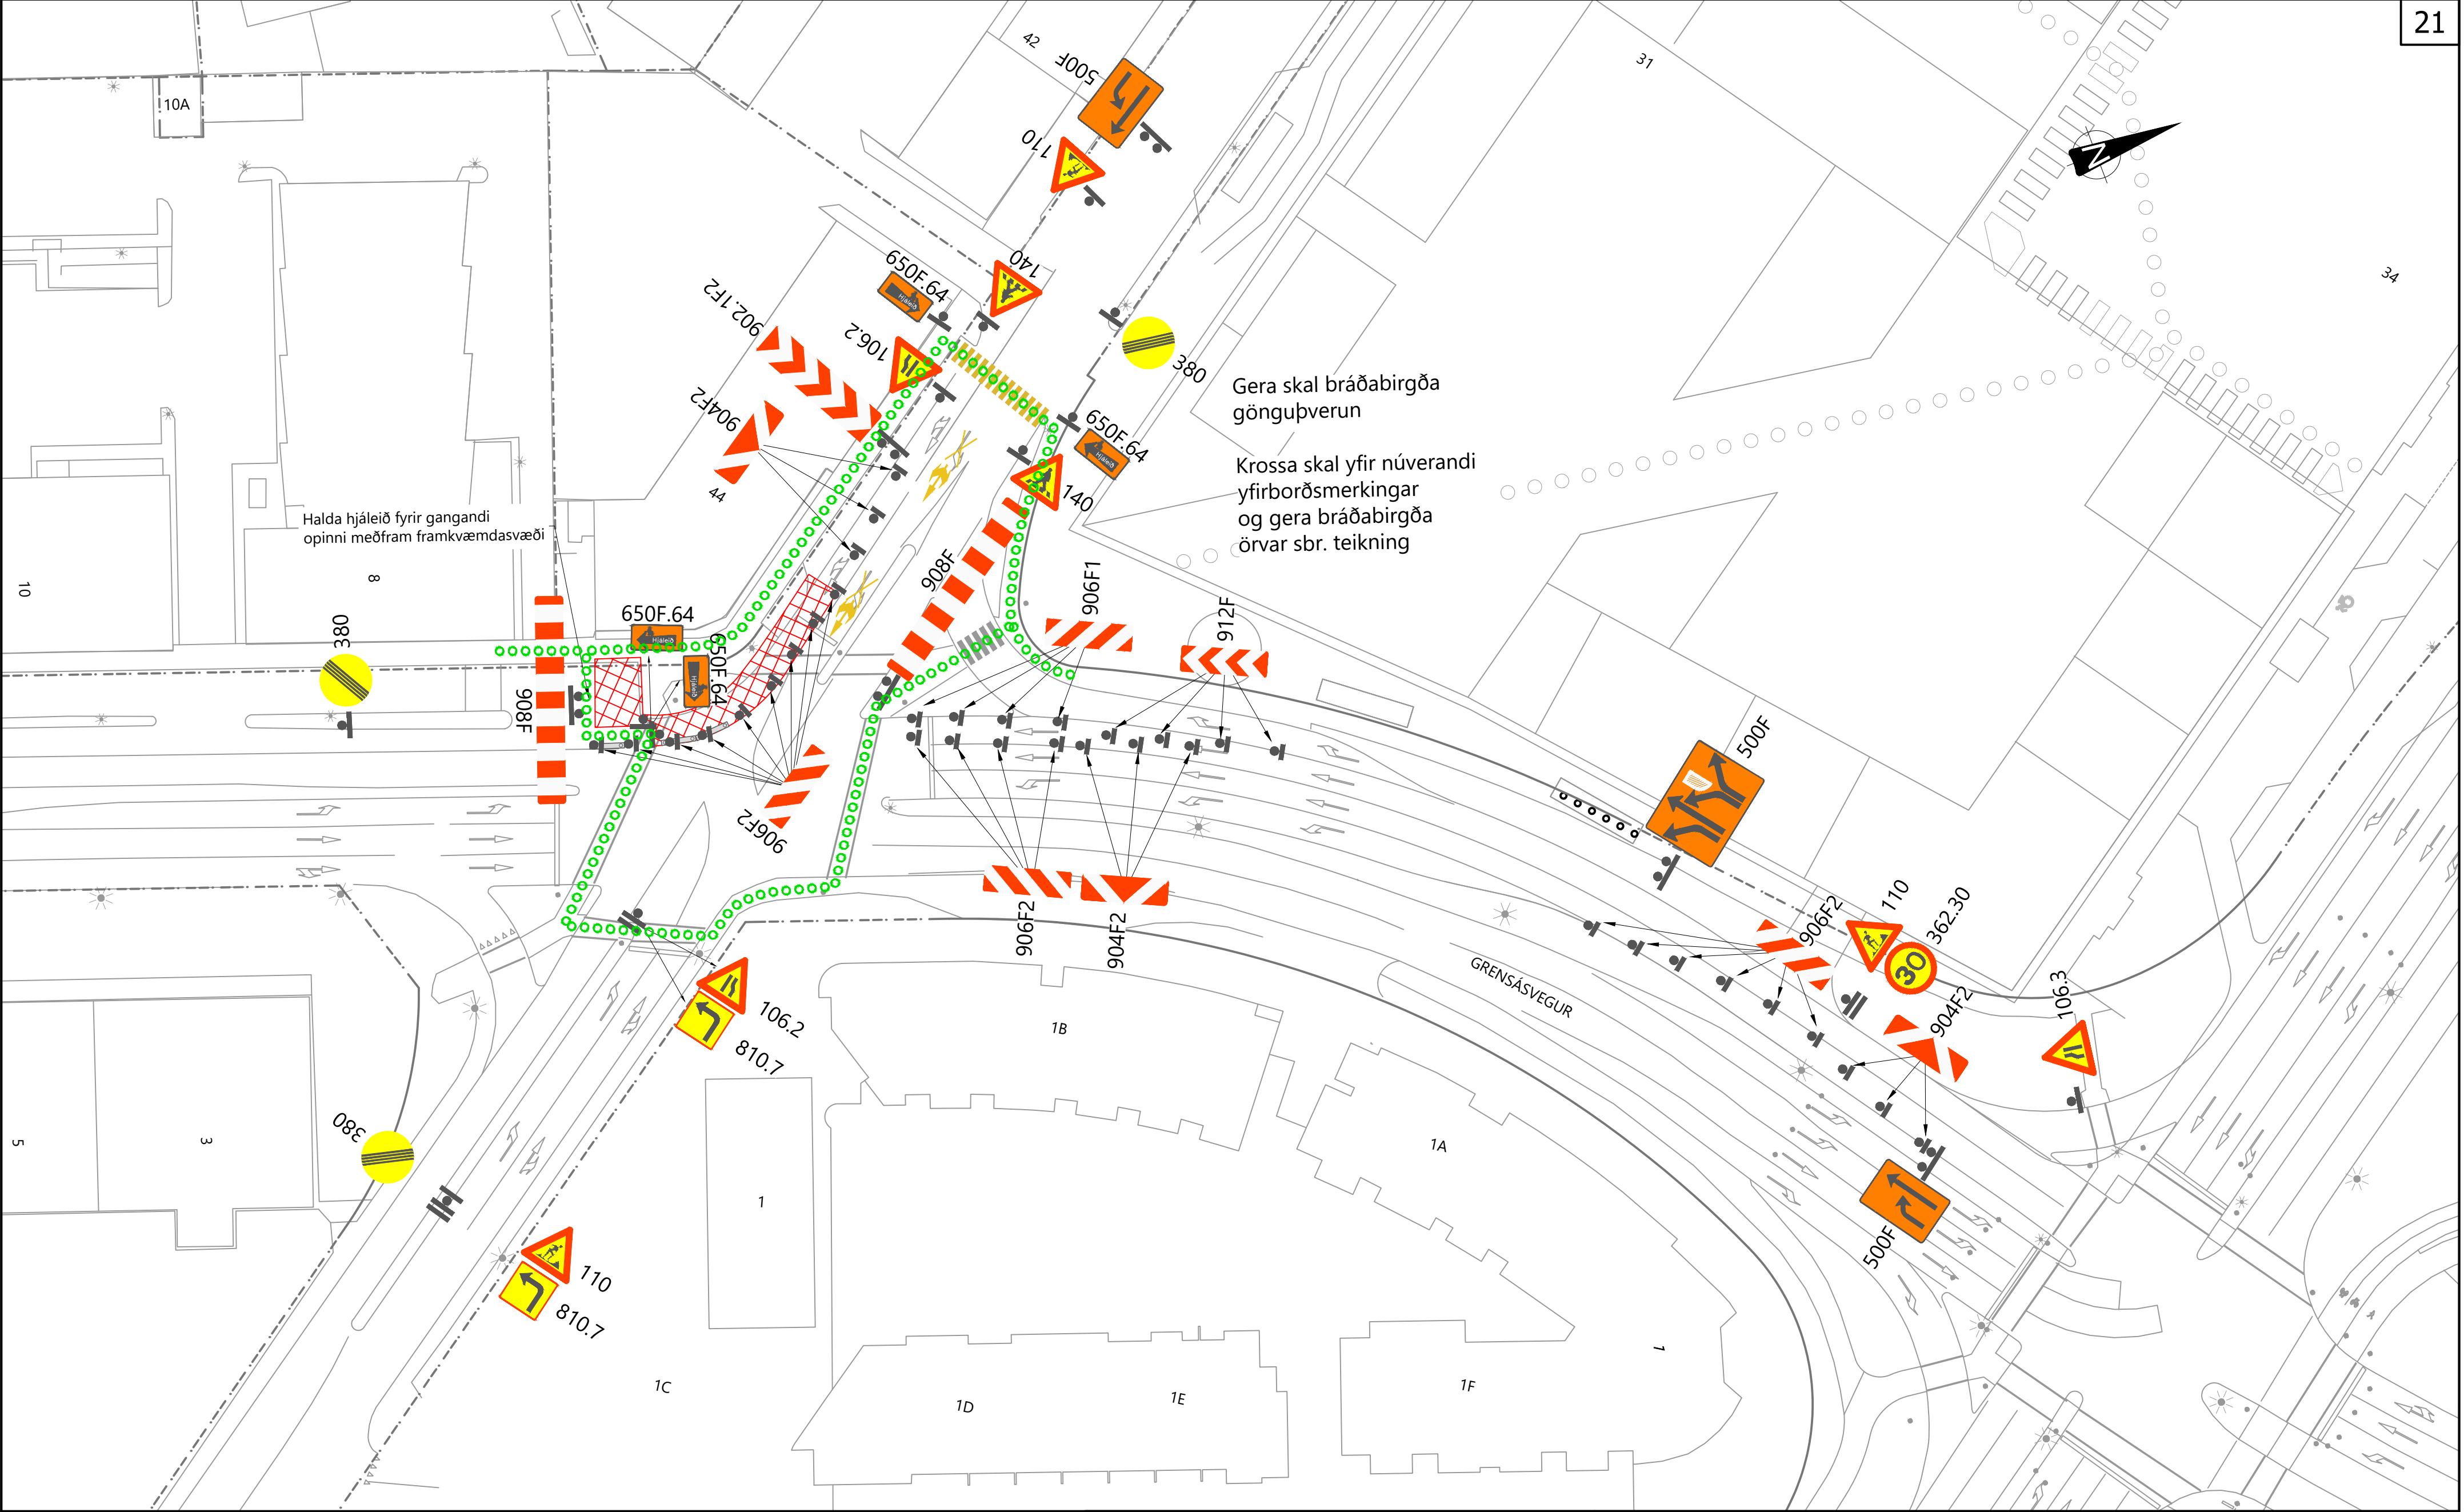

Skýringar:

- Framkvæmdasvæði afgirt með léttum vörnum
- Steyptir vegtálmár
- Opin gönguleið

Í VINNSLU

Vistað: 22.04.2025 13:56
Prentað: 22.04.2025 13:56

6			
5			
4			
3			
2			
1			
△	Breytingar:	Dags.:	Samþykkt:

HNIT
VERKFRÆÐISTOFA

Háaleitisbraut 58-60
108 Reykjavík
Sími: 570-0500
Fax: 570-0503
WWW.HNIT.IS

Hannað: IS	Teiknað: IS	Yfirfarið: II
Tölvuskrá: Z(97)05 VINNUSV/EDAMERKINGAR.DWG		
Kt.: ----		Dags.: DRÖG
Samþykkt:		Verk nr.: 23200


Reykjavíkurborg
Umhverfis- og skipulagssvið

Borgartún 12-14
105 Reykjavík
Sími: 411-1111

UMFERDARÖRYGGISADGERÐIR 2024
GRENSÁSVEGUR - ÁRMÚLI

VINNUSV/EDAMERKINGAR
VINNUSV/EDAMERKINGAR

Mkv.: 1:500	Hnitakerfi: ISN93	Teikn. nr.:	Útg.:
Frumst. blaðs: A2	Hæðarkerfi: RVK	Z(97)07	

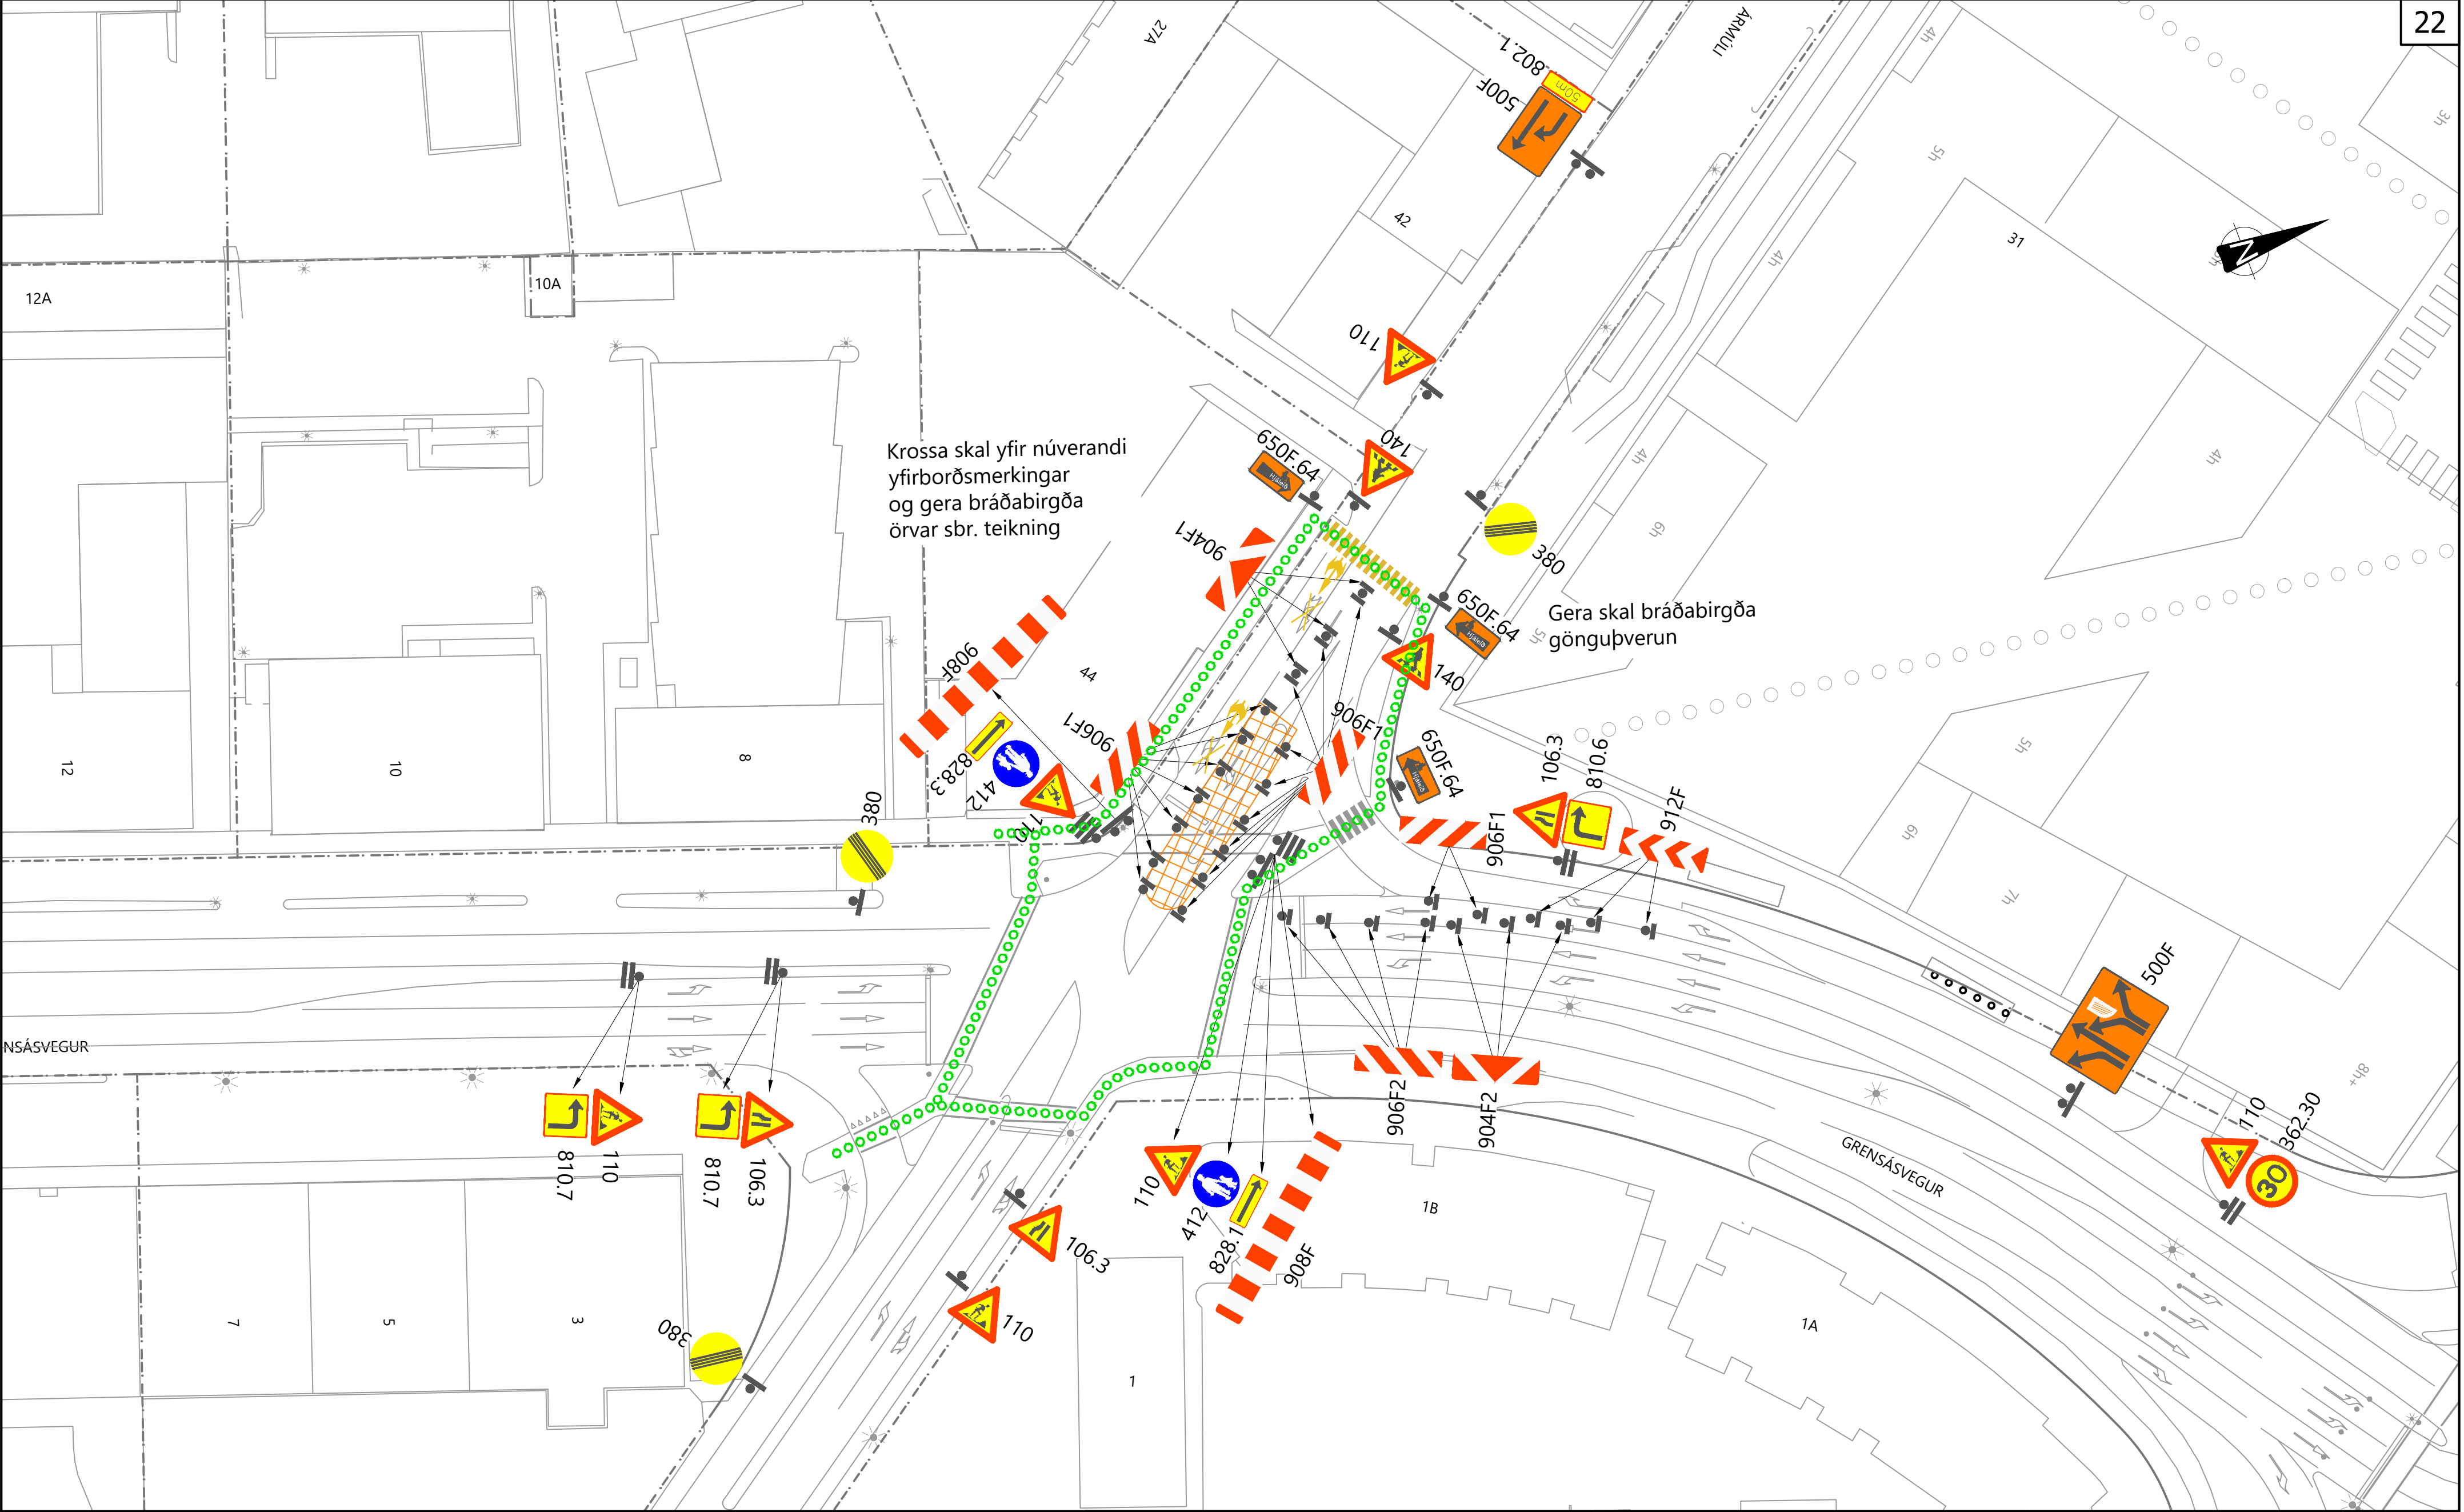

Skýringar:

Framkvæmdasvæði afgirt með léttum vörnum

Opin gönguleið

Í VINNSLU

Vistað: 21.08.2024 14:39

Prentað: 21.08.2024 14:39

6			
5			
4			
3			
2			
1			
△	Breytingar:	Dags.:	Samþykkt:

HNIT

VERKFRÆÐISTOFA

Háaleitisbraut 58-60

108 Reykjavík

Sími: 570-0500

Fax: 570-0503

WWW.HNIT.IS

Hannað: IS

Teiknað: IS

Yfirfarið: II

Tölvuskrá: Z(97)07 VINNUSV/EDAMERKINGAR.DWG

Kt.: ----

Dags.: DRÖG

Verk nr.: 23200

Samþykkt:

Reykjavíkurborg

Umhverfis- og skipulagssvið

UMFERDARÖRYGGISÁÐGERÐIR 2024

GRENSÁSVEGUR - ÁRMÚLI

VINNUSV/EDAMERKINGAR

VINNUSV/EDAMERKINGAR

Mkv.: 1:500

Hnitakerfi: ISN93

Teikn. nr.:

Útg.:

Frumst. blaðs: A2

Hæðarkerfi: RVK

Z(97)08

Borgartún 12-14

105 Reykjavík

Sími: 411-1111

V:\2023\2XX\23200\07-TEIKNINGAR\06-TEIKNINGASETT\VERKHÖNNUN\GRENSÁS-ÁRMÚLI\Z(97)07 VINNUSV/EDAMERKINGAR.DWG