



Reykjavíkurborg
Umhverfis- og skipulagssvið

Sléttuvegur


Yfirborðsfrágangur 2025

Teikningar

Júlí 2025






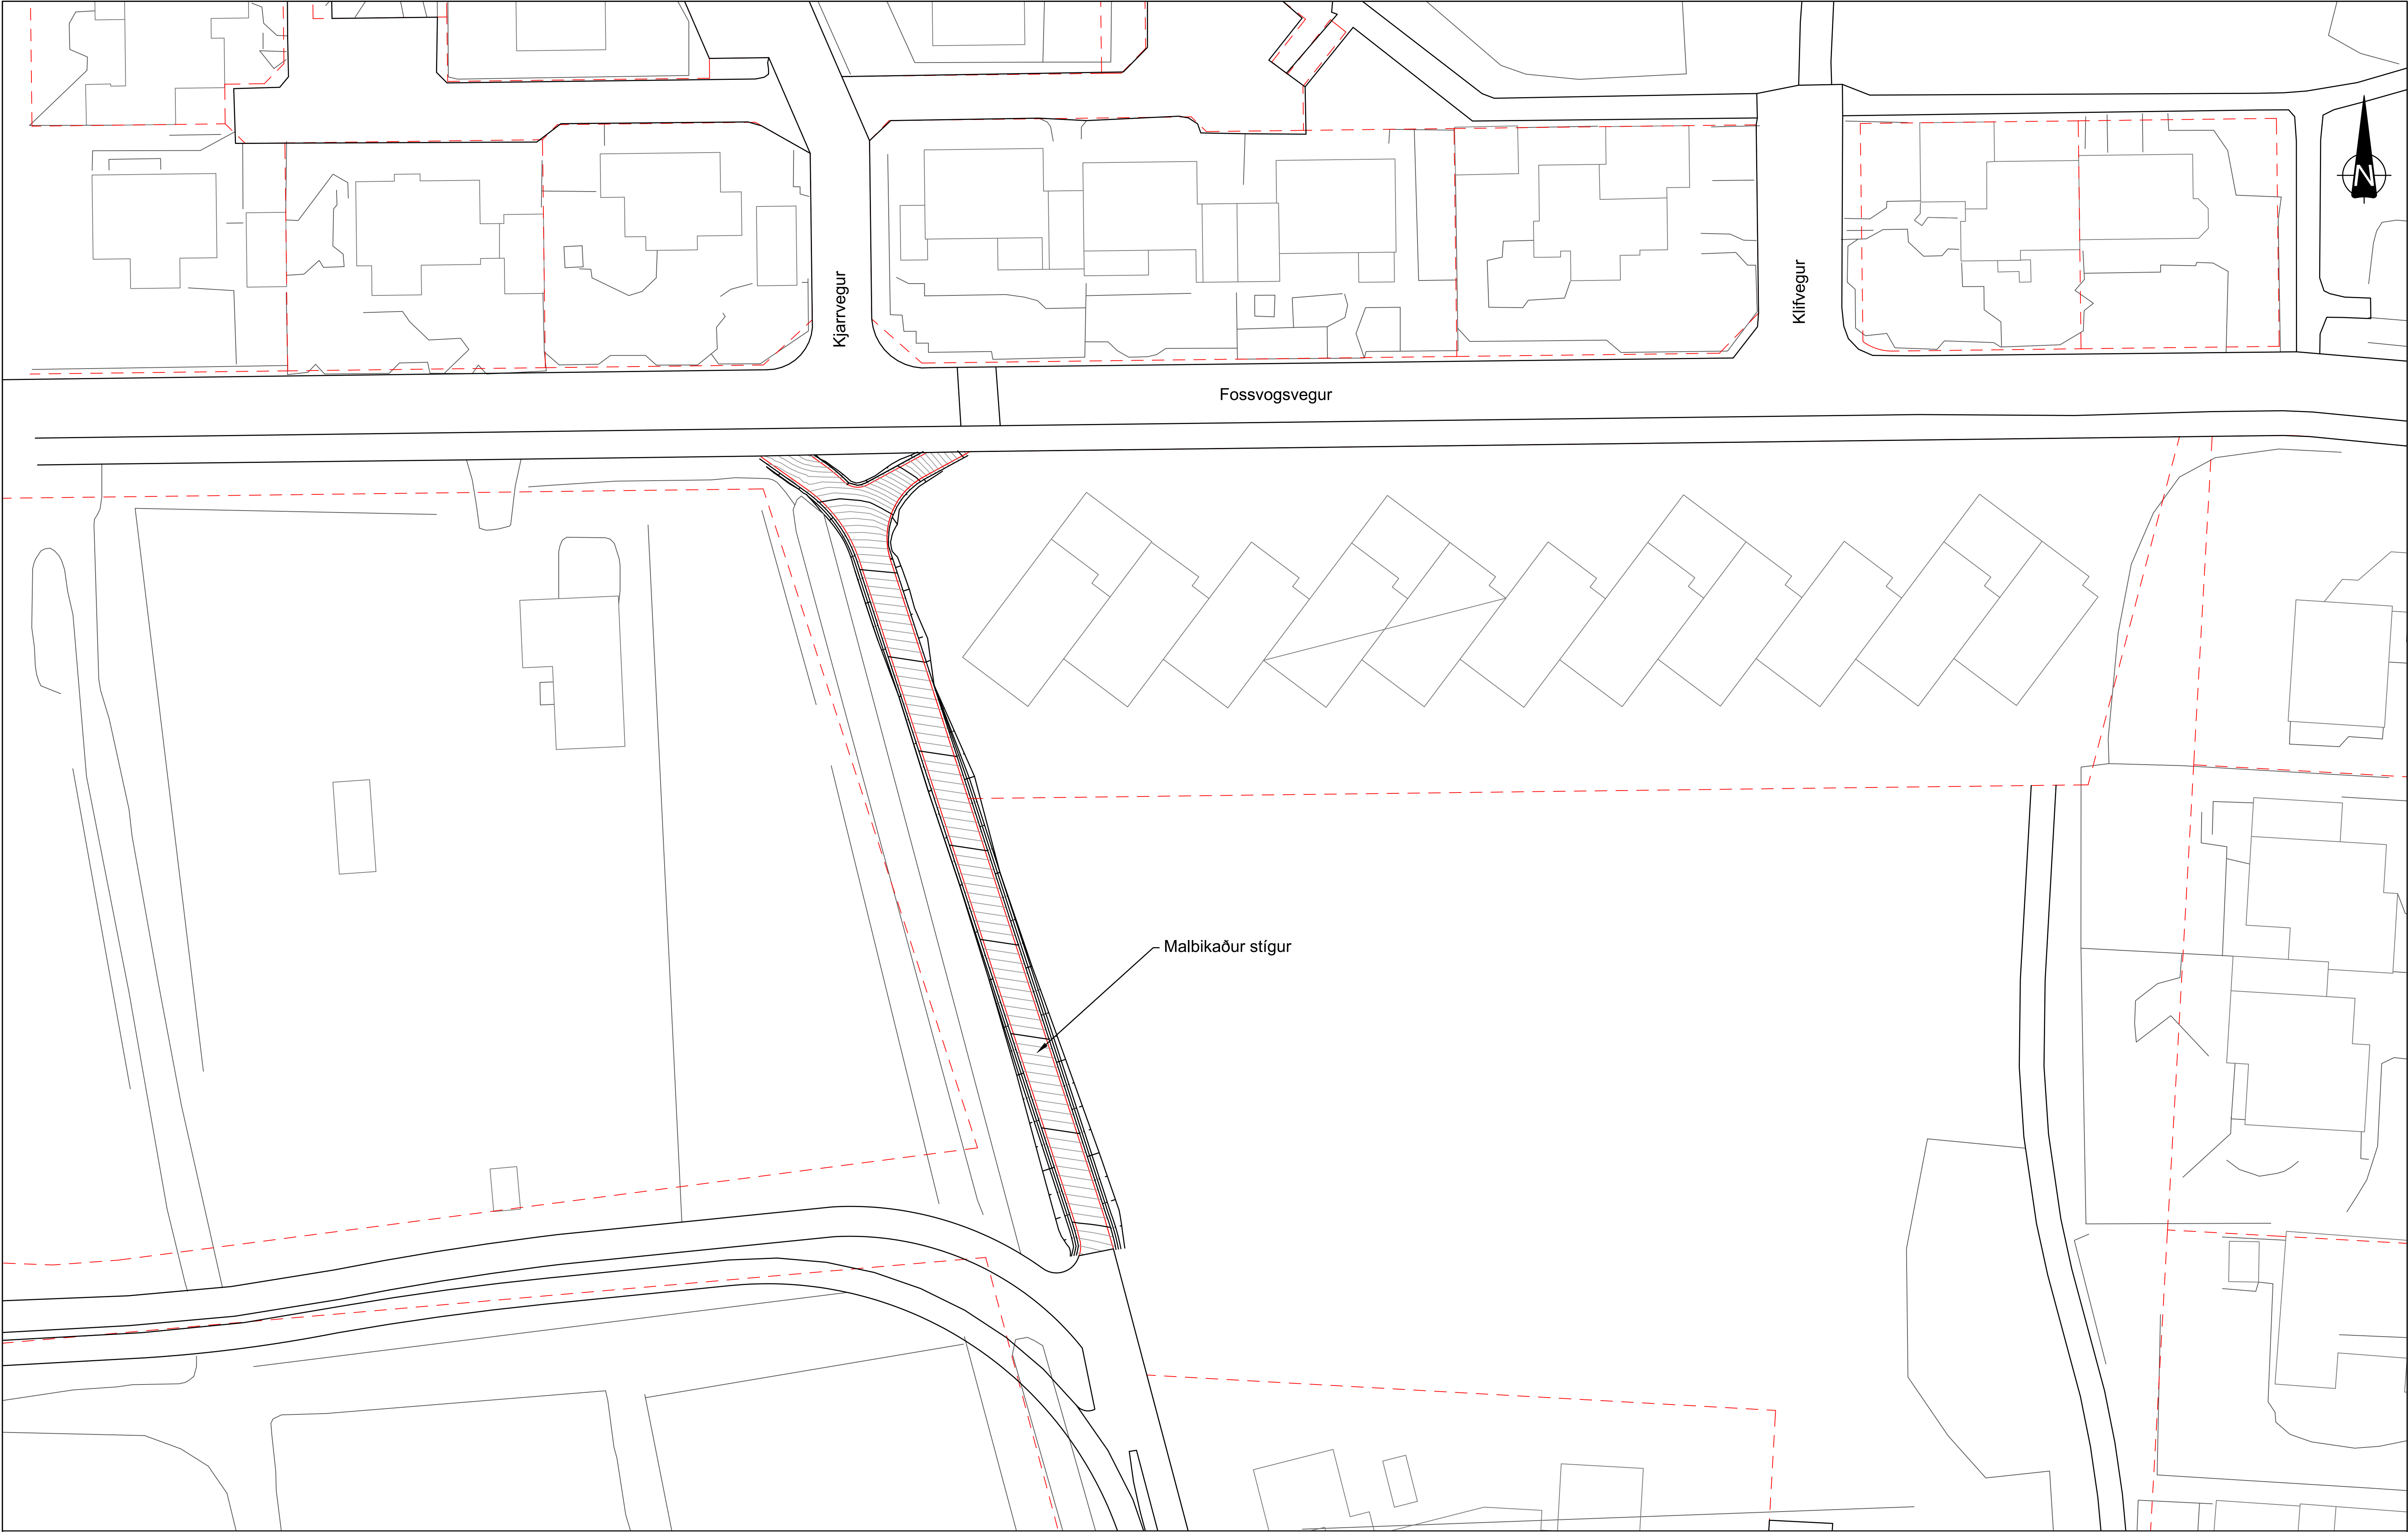

Skýringar

- Nýr göngu- og hjólastígur
- Lóðamörk

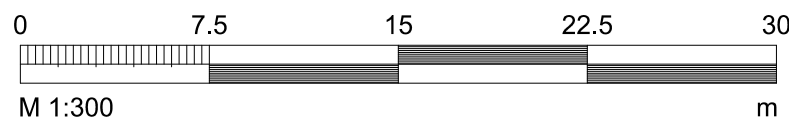

ÚTÍ. DAGS.	ÚTGÁFUFERILL	HANNAÐ	TEKNI.	YFIR.




VERKNÚMÉR 3336-971	HANNAÐ: SM TEKNAÐ: SM YFIRFARIÐ: HJS MÆLT: UP SAMB.	Mai 25 Mai 25 06.06.25 Mai 25
DAGS. 06.06.2025	MÆLIKVARÐI 1:300	BLAÐSTÆÐ A1

Fossvogsvegur - Göngustígur	TEKNIKA NÚMÉR B102
Yfirritsmynd	ÚTGÁFA

C:\R\Reykjavikurborg_3336971_Fossvogsvegur - Göngustígur - Skýringar04_LayoutLAY_D - 2025-.dwg

ORRFSkygninguborg_3338100_Stettuvogur - Göguleiðir og rætur 2010-2014Göguleiðir og rætur 20202009 TölurLAV_A4B.dwg

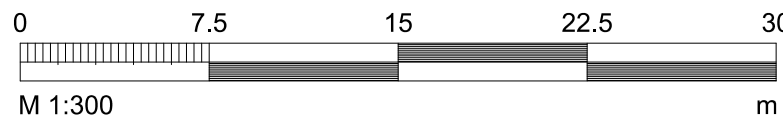

Skýringar

- Upprif malbiks
- Upprif steypu
- Upprif heilulagnar
- Upprif kantsteins
- Sögun malbiks
- Sögun steypu

Öll mál eru í mm.

ÚTB.	DAGS.	ÚTGAFURFERILL	HANNAÐ	TEIKN.	YFIRF.



VERKNÖMUR	107180	HANNAÐ:	SM	Júní 2025
VERKNÖMUR		TEIKNAD:	SM	Júlí 2025
		YFIRFARID:	---	---
		MÆLT:		
		SAMB.		

DAGS.	MÆLIKVARÐI	BLAÐSTÆRD
04.07.2025	1:300	A1
ÚTBODSSETT		





Sléttuvogur
Yfirborðsfrágangur 2025

Yfirlitstekning
Upprif

TEIKNINGA
NÚMUR

ÚTGÁFA

B201

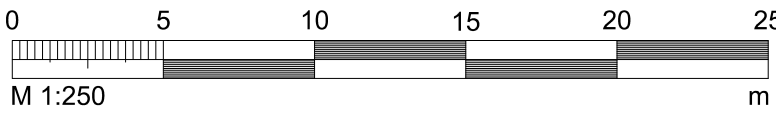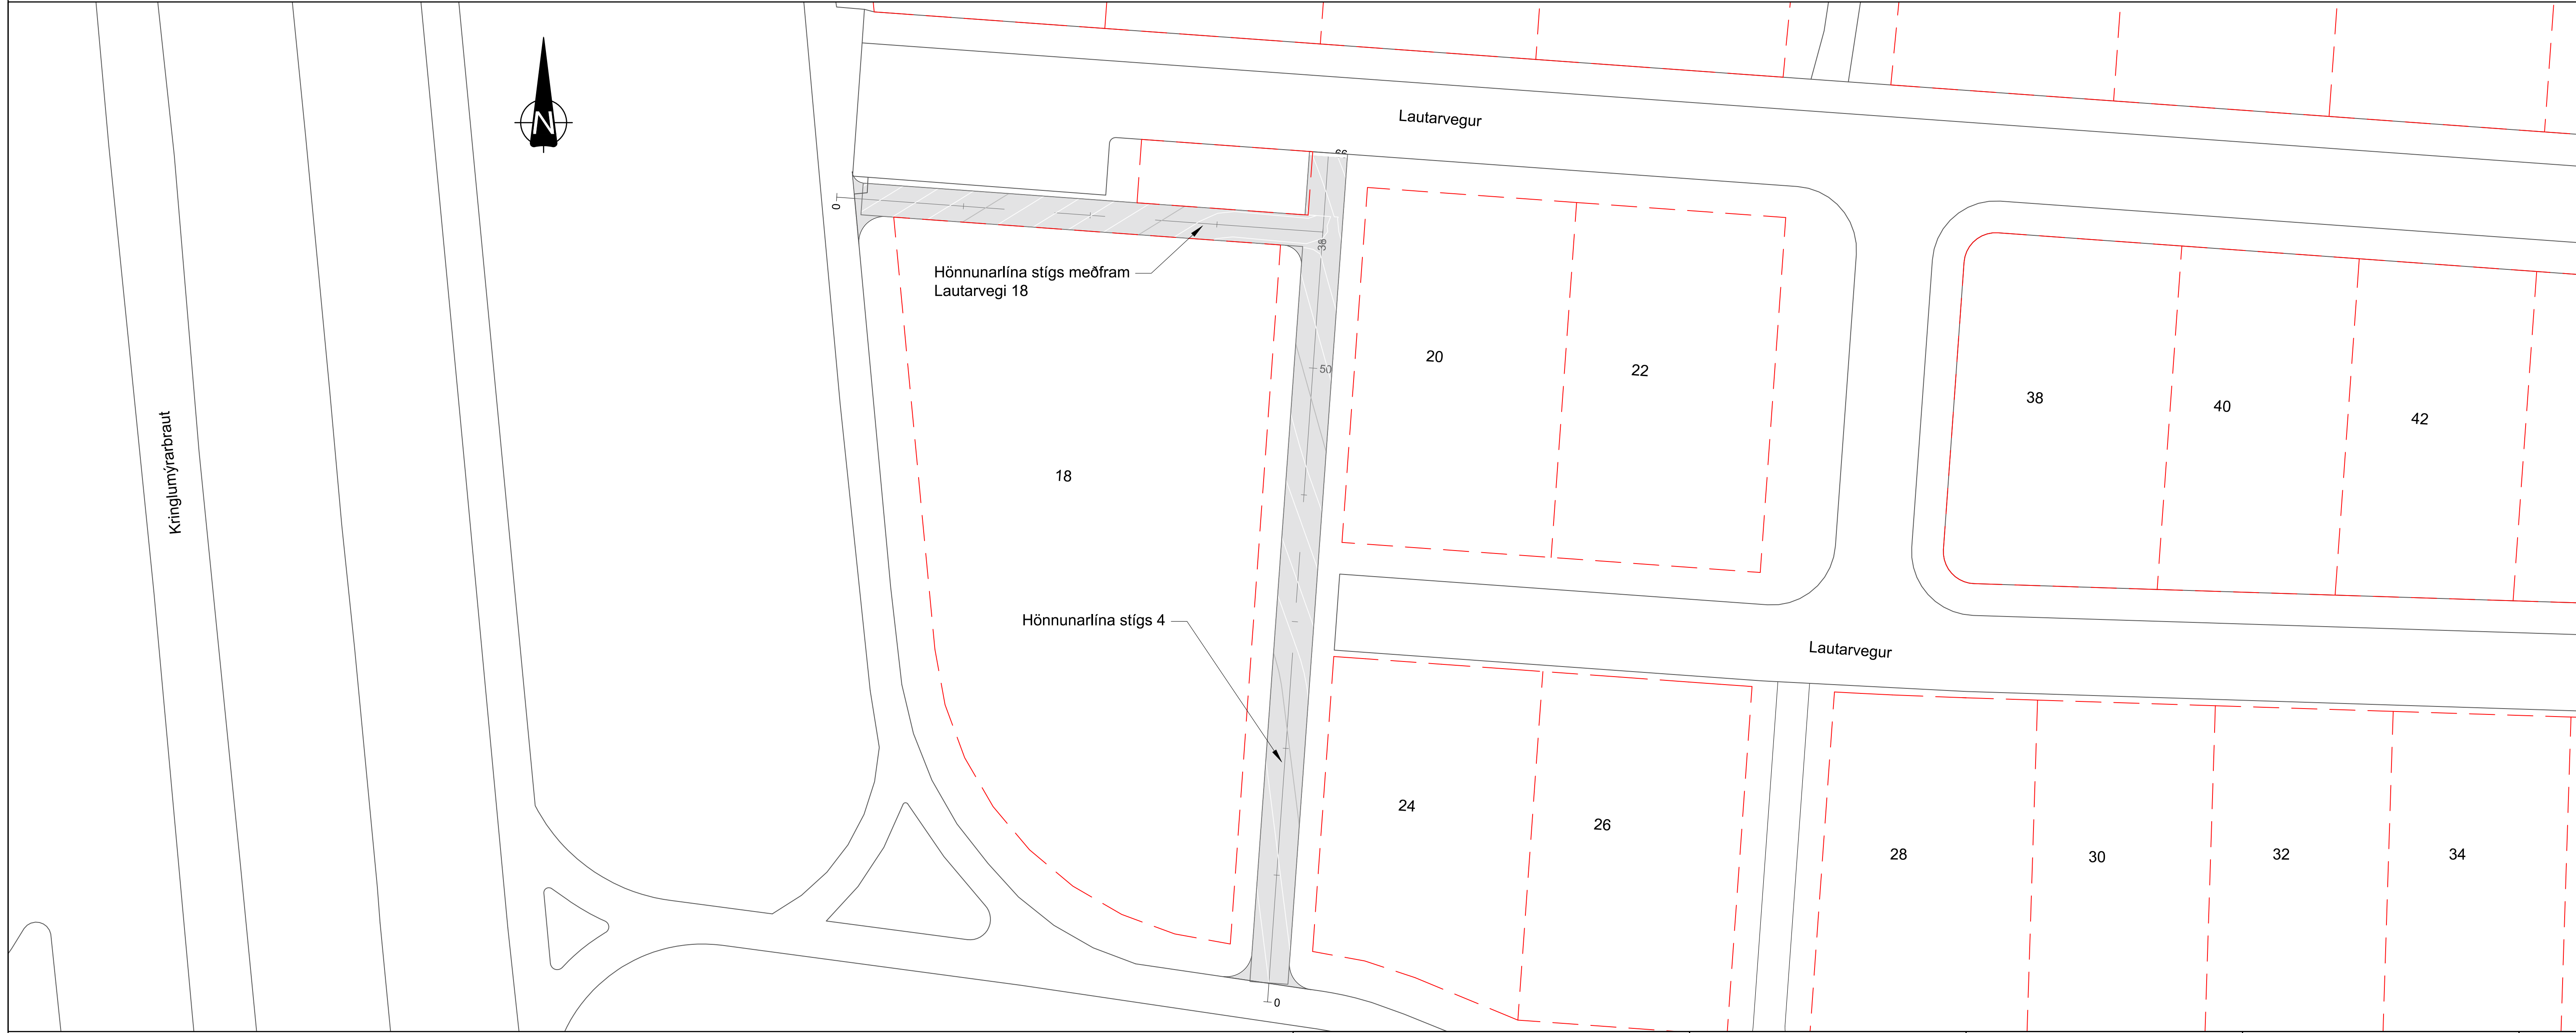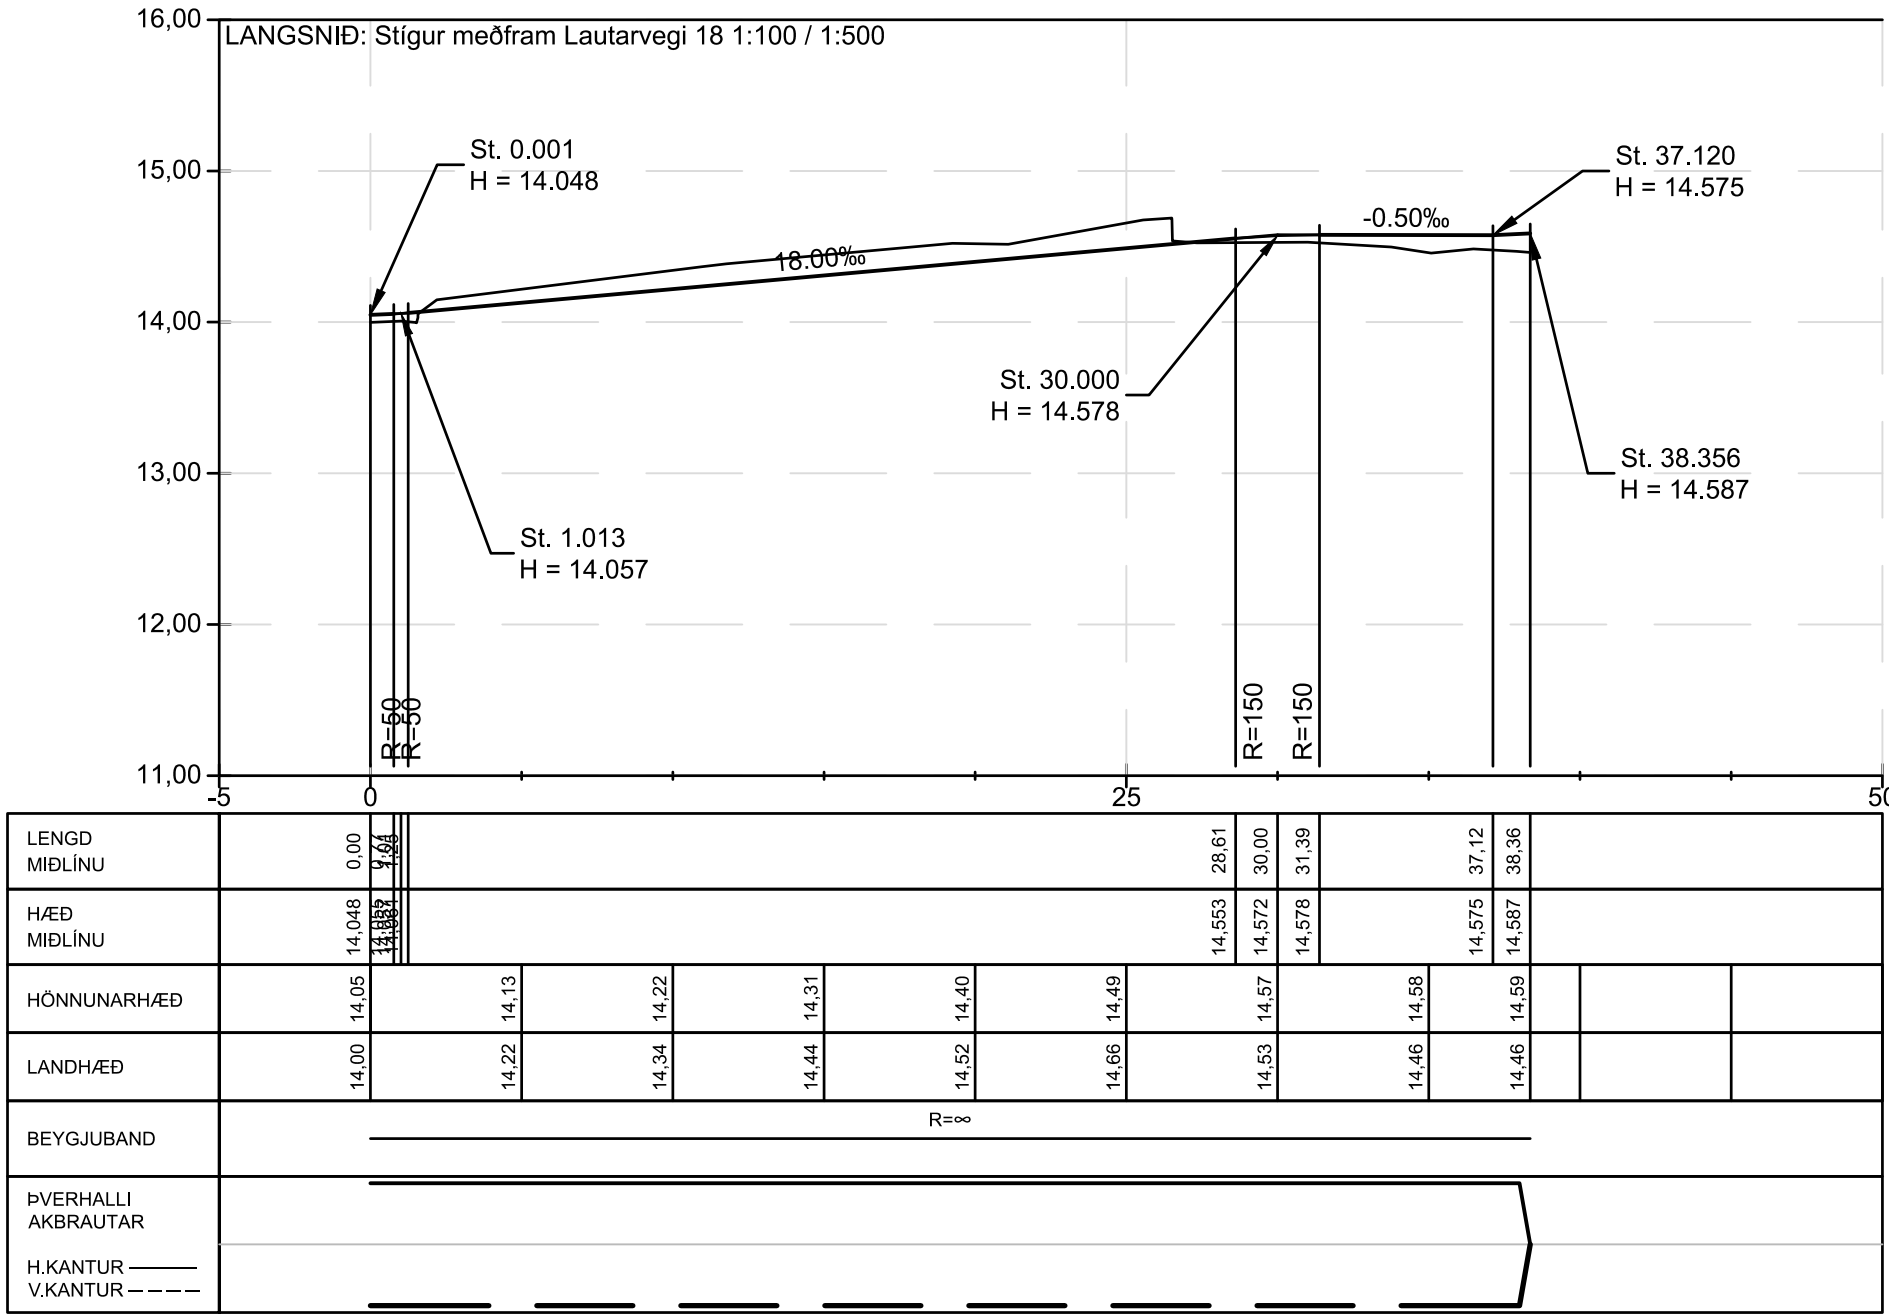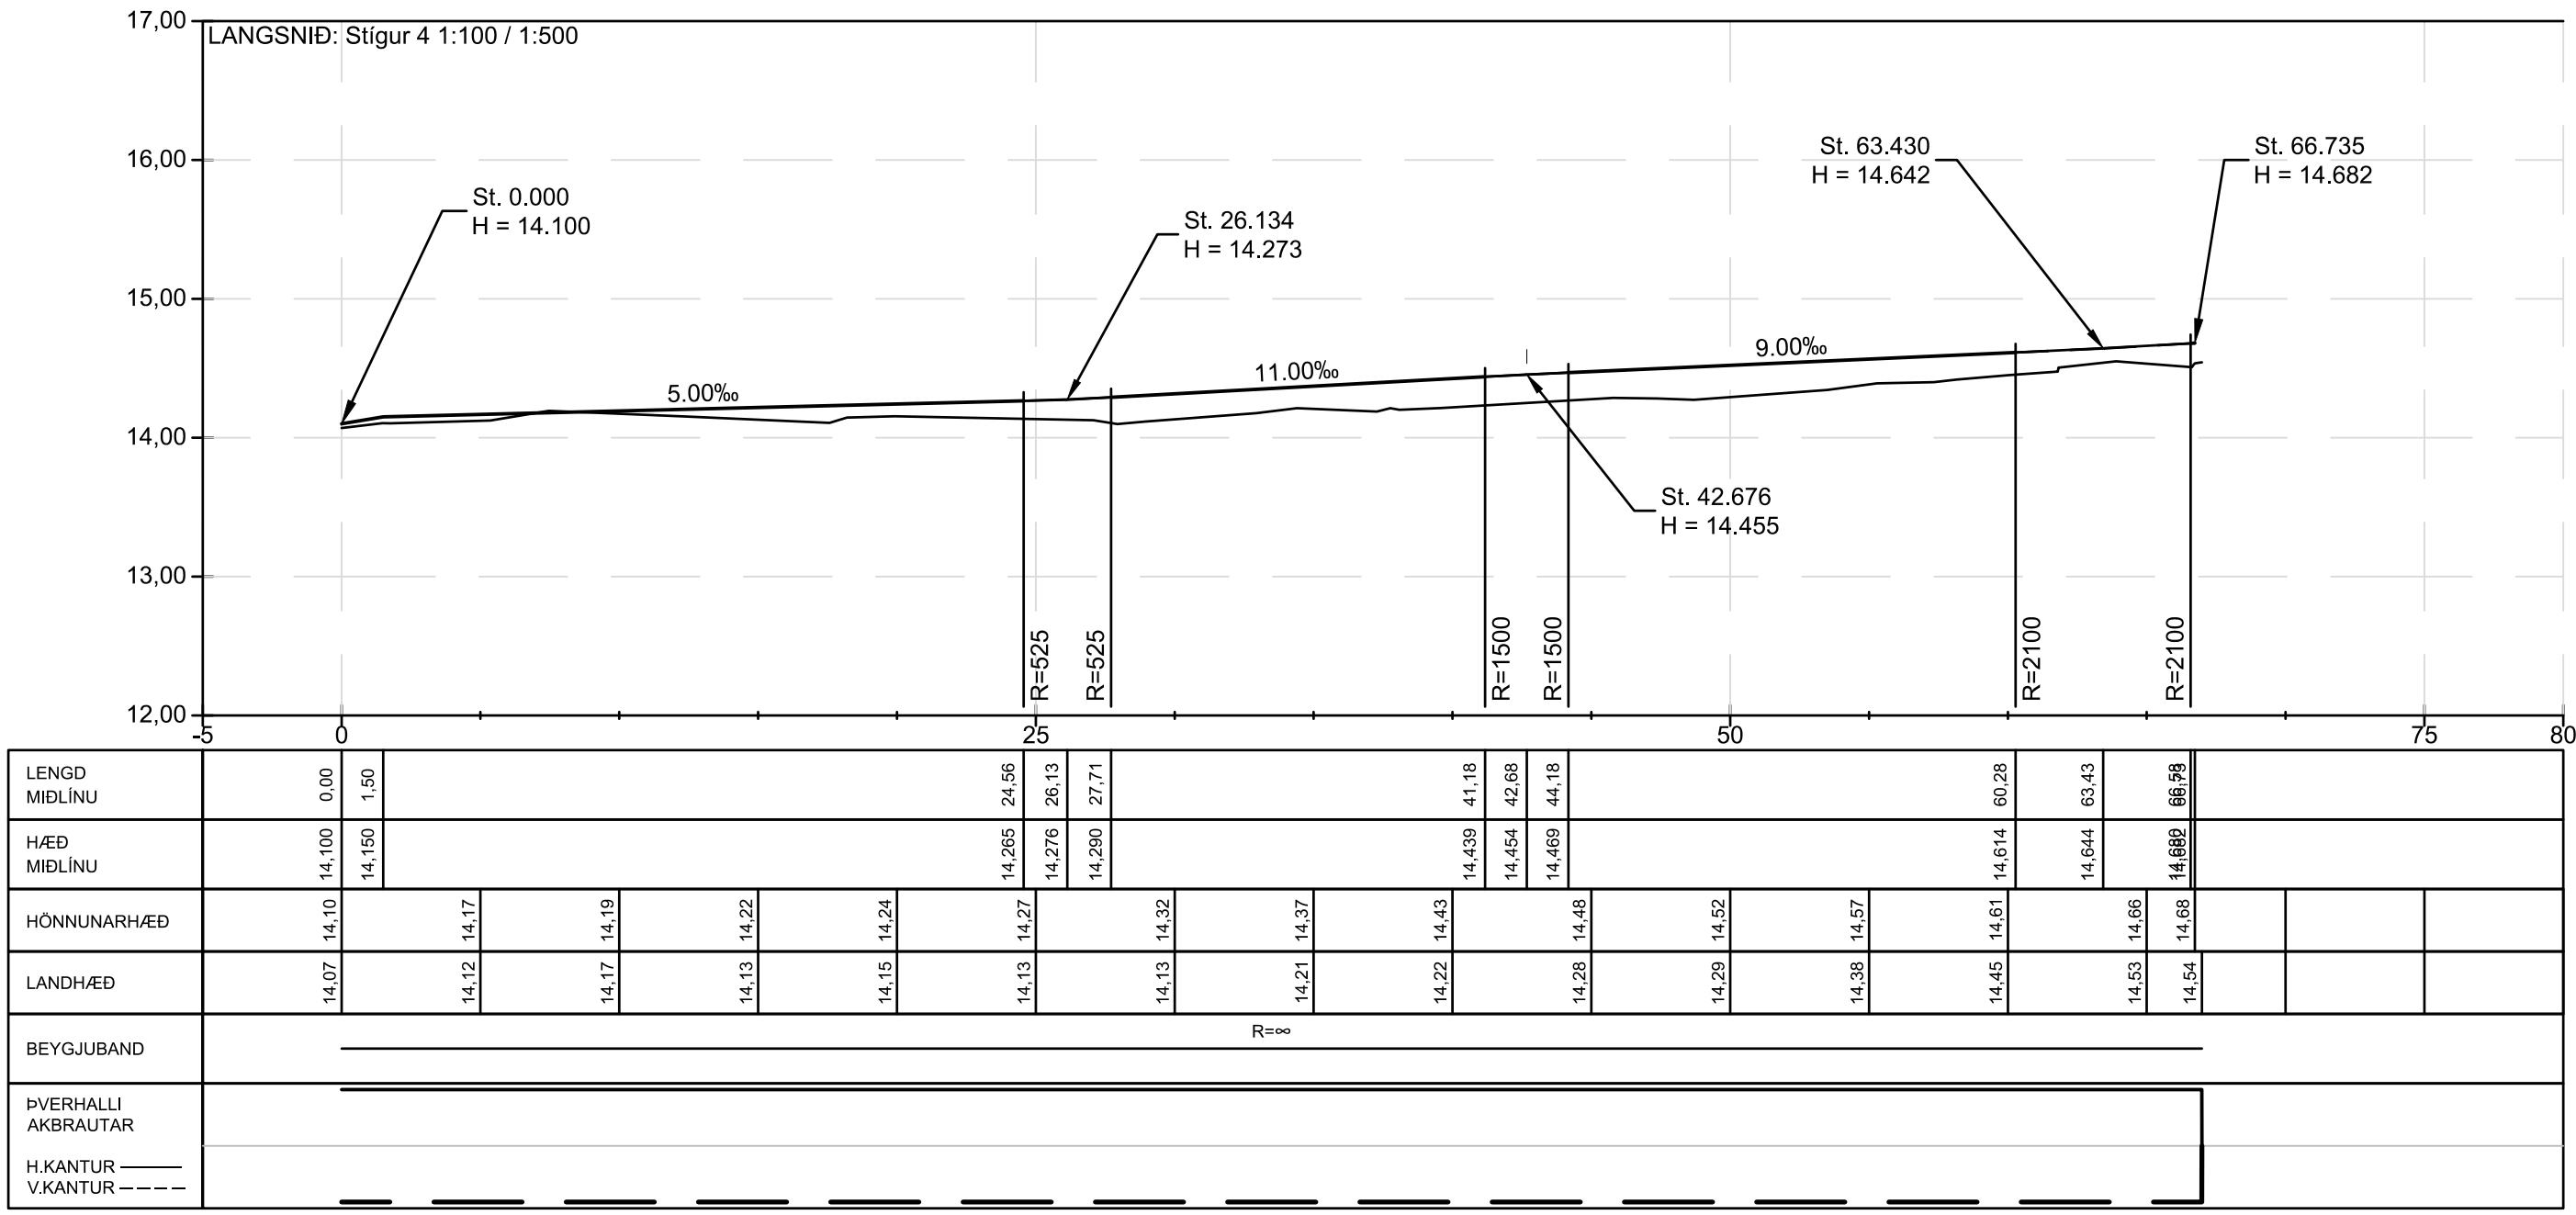

ÚTS. DAGS.	ÚTGÁFUFERILL	HANNAÐ. TEKN. YFIRF.




VERKNUMER 107180	HANNAÐ: HEM TEKNAÐ: HEM YFIRFARID: MÆLT: SAMÞ.	HEM HEM Júlí 2025 Júlí 2025
DAGS. Júlí 2025	MÆLIKVARÐI 1:250	BLAÐSTÆÐ A1

Sléttuvegur
Yfirborðsfrágangur 2025

Stígur
Grunnmynd og langsnið


TEKNIKA
NÚMER
D101

ÚTGÁFA

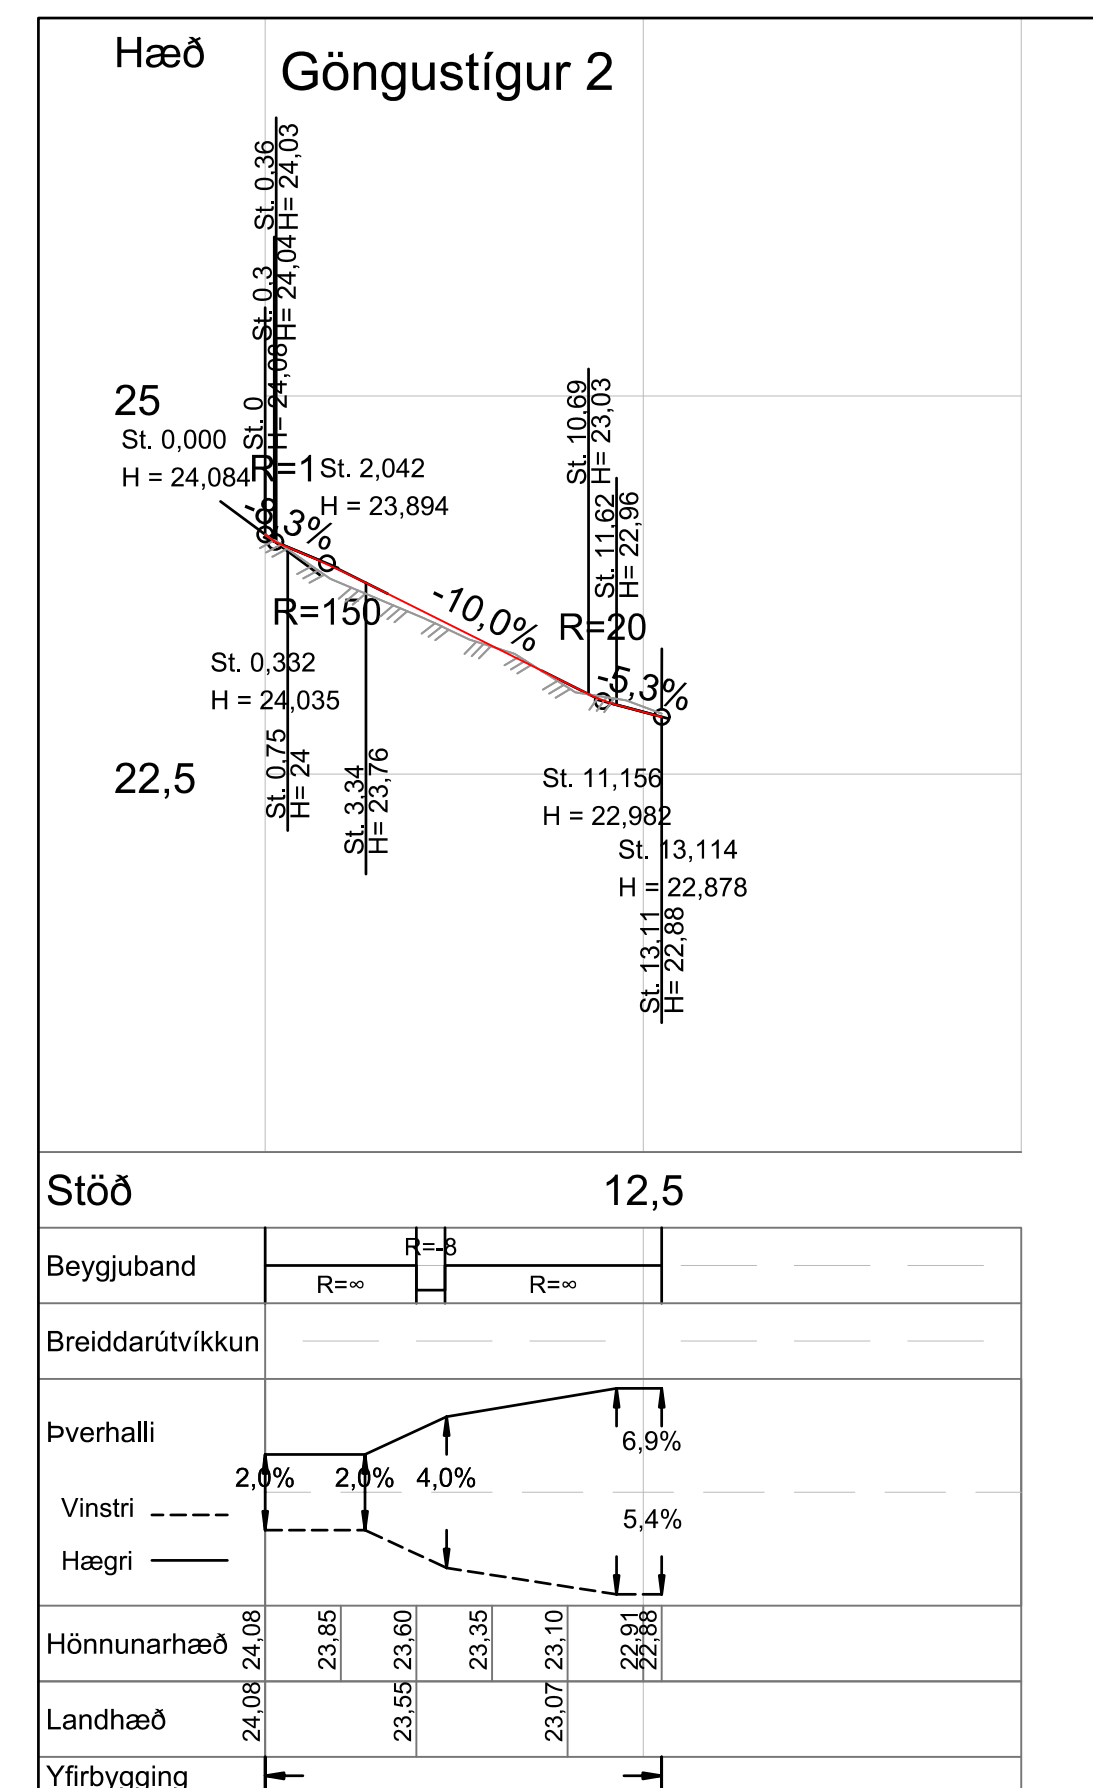


Skýringar

————— Nýr göngu- og hjólastígur
 - - - - - Lóðamörk

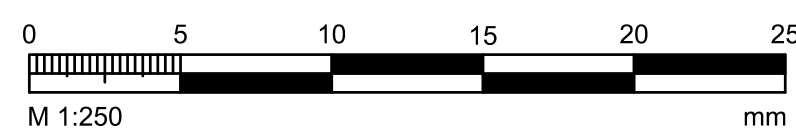
[illegible]

VERKNÚMÉR 3336-971 VERKNÚMÉR 3336-971	HANNAÐ: SM Maí 25 TERNNAÐ: SM Maí 25 VYRFARIR: HJS 06.06.25 MÆLT: Úp Maí 25 SAMB.	Fossvogsvegur - Göngustígur D102	TERNINGA NÚMÉR
DAGSL. 06.06.2025	MELURVARIÐ 1:250, 1:50	BLAÐSTÆRIÐ A1	ÚTGÁFA
Göngustígur 1 og göngustígur 2 Grunnmynd og langsníð			


Kennisnið í stíg 4 st. 60
M 1:20

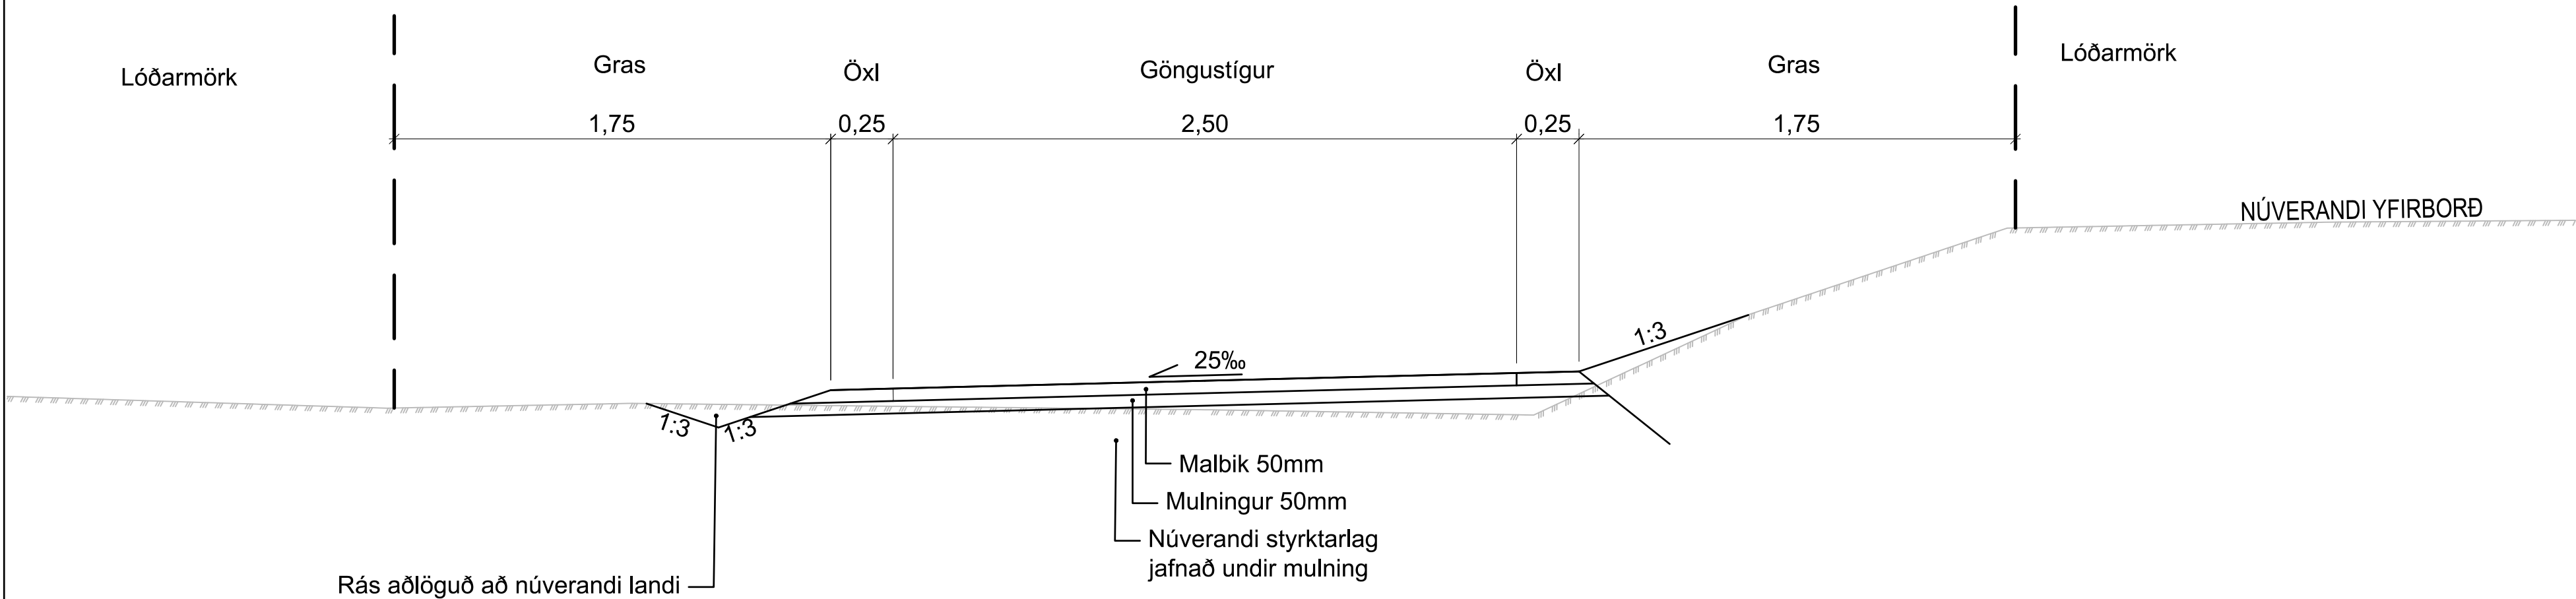


Kennisnið í áningastað
M 1:20

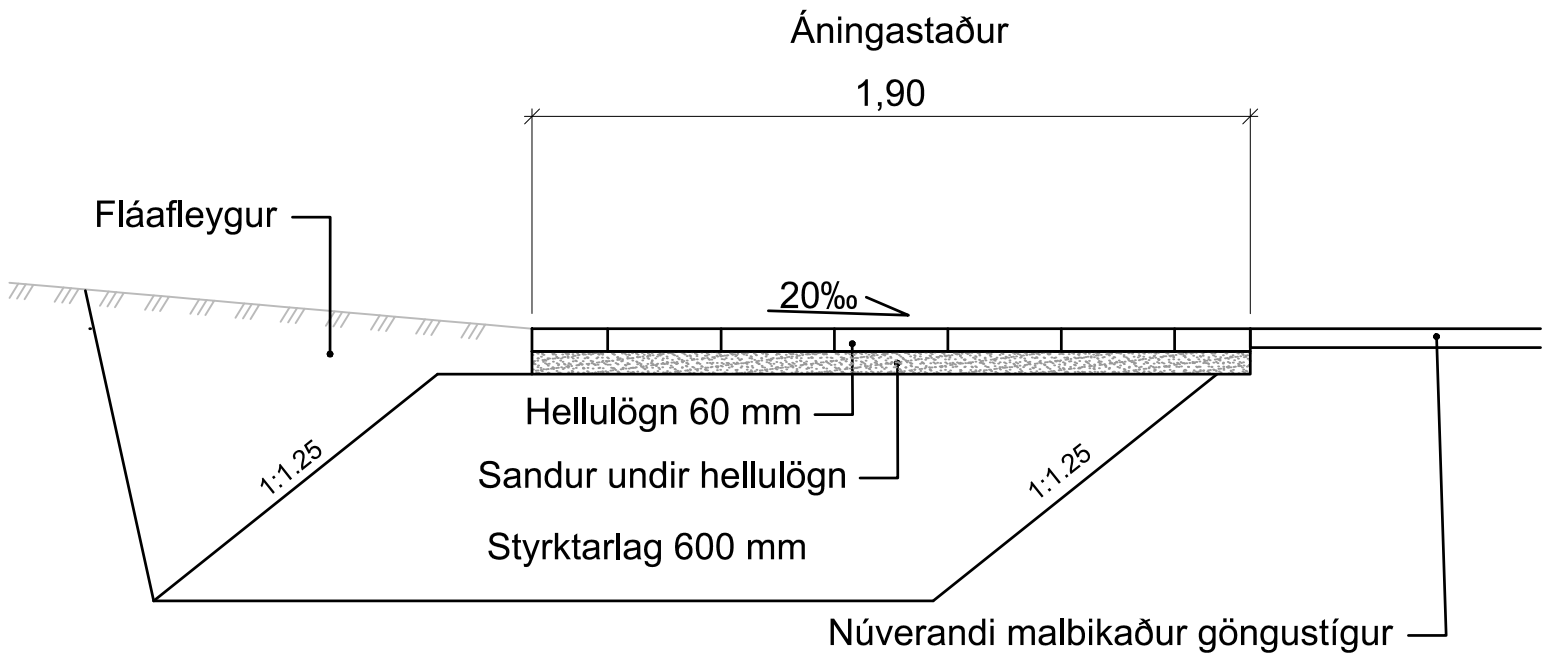


Kennisnið í innkeyrslu við Lautarveg 20-22
M 1:20

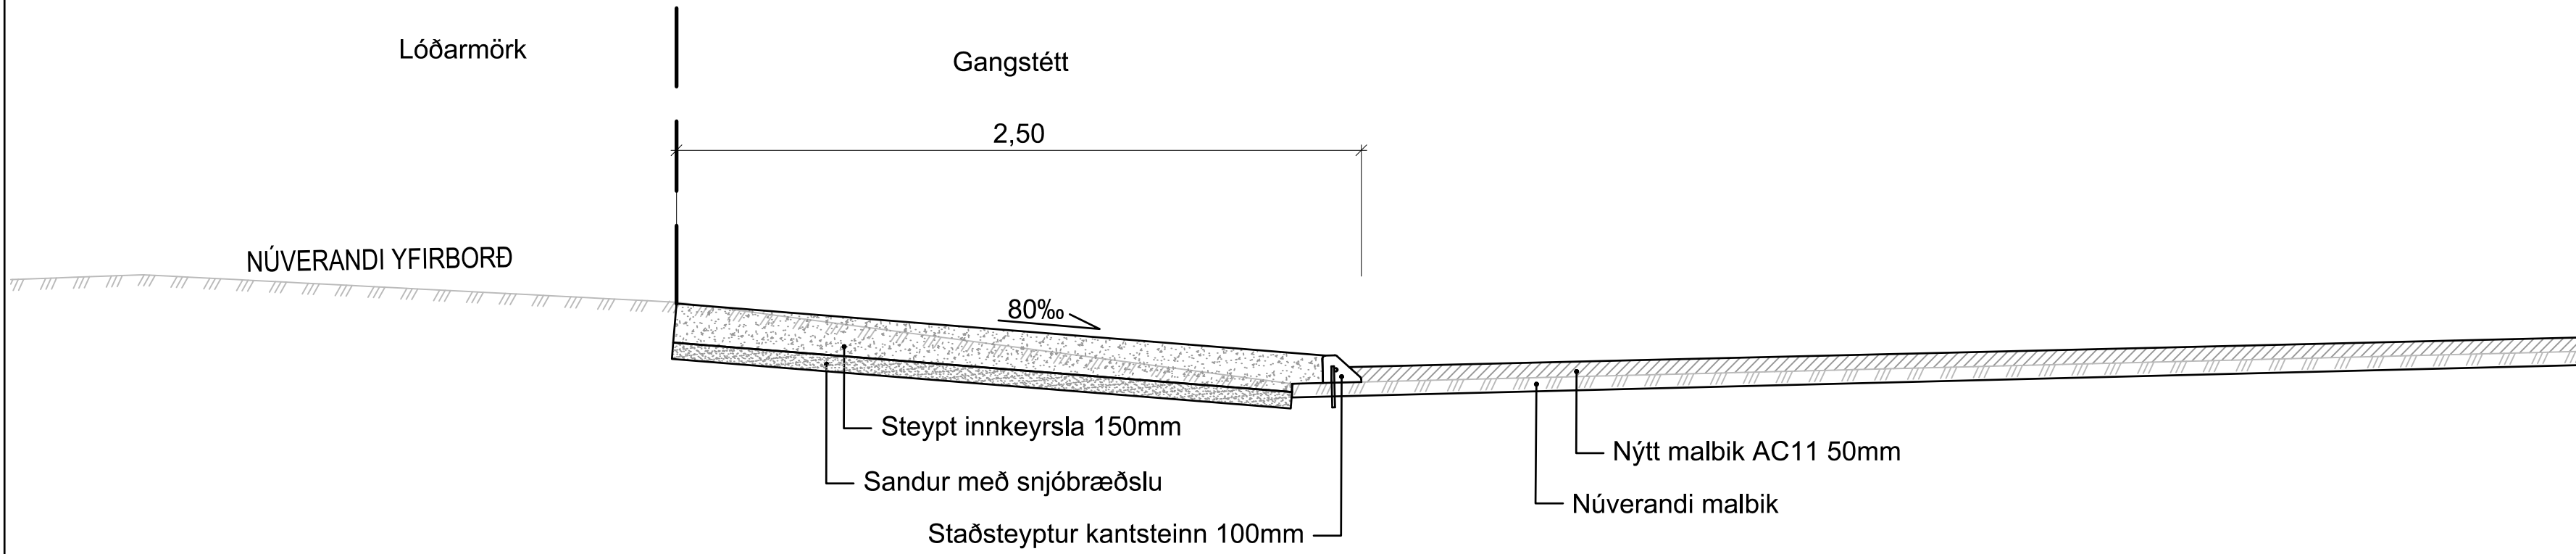


Kennisnið í kantstein, h= 100 mm
M 1:10

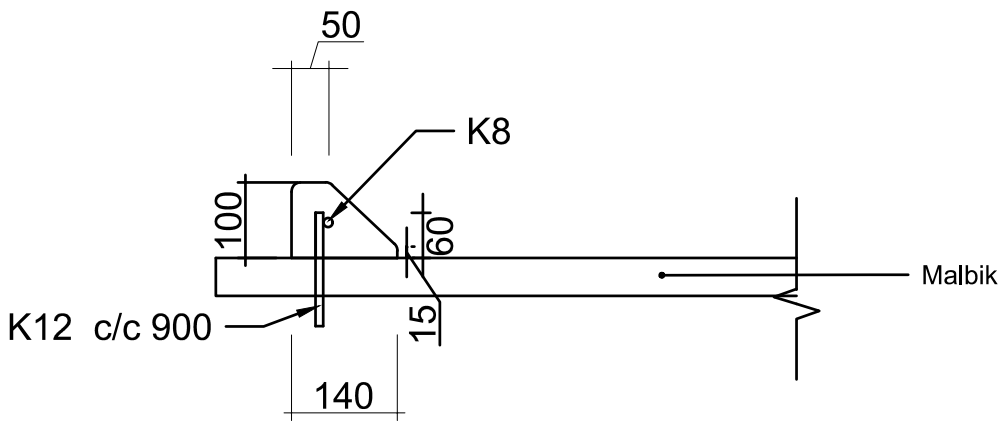


Kennisnið í kantstein, h= 150 mm
M 1:10

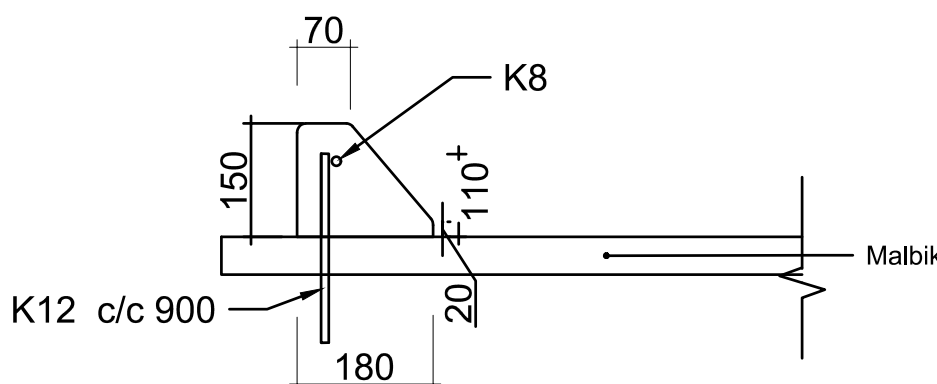


Kennisnið í gangstétt við Lautarveg 18
M 1:20

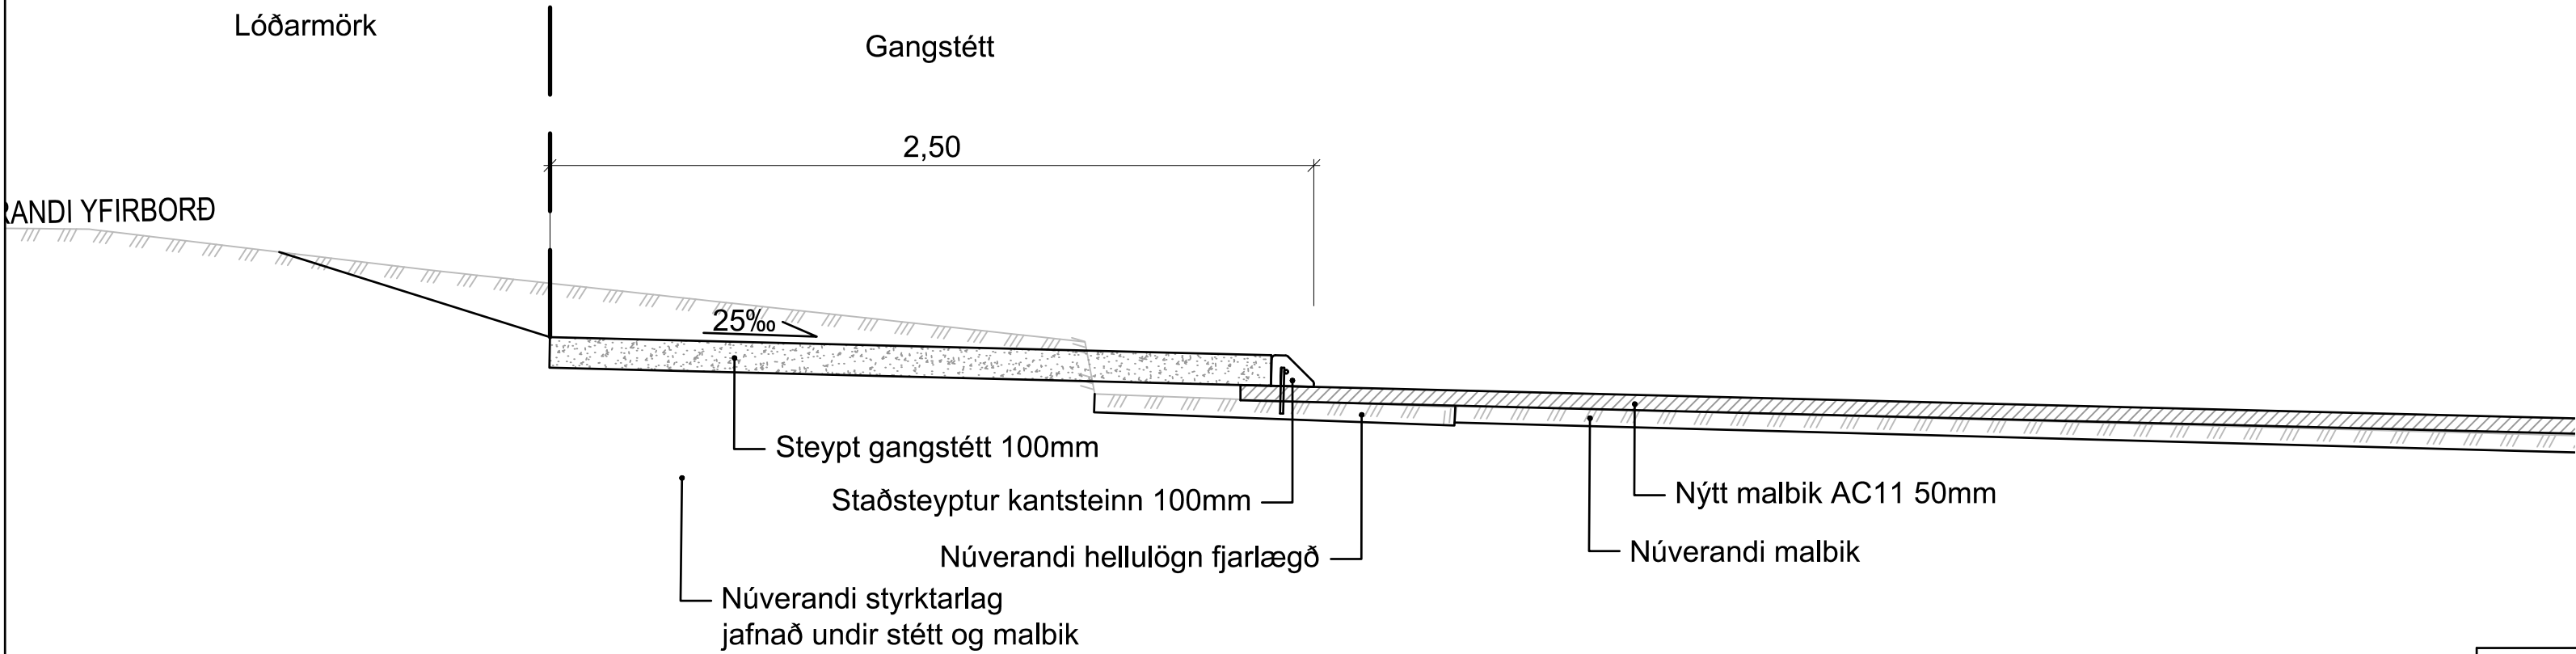

Kennisnið í gangstétt
M 1:20

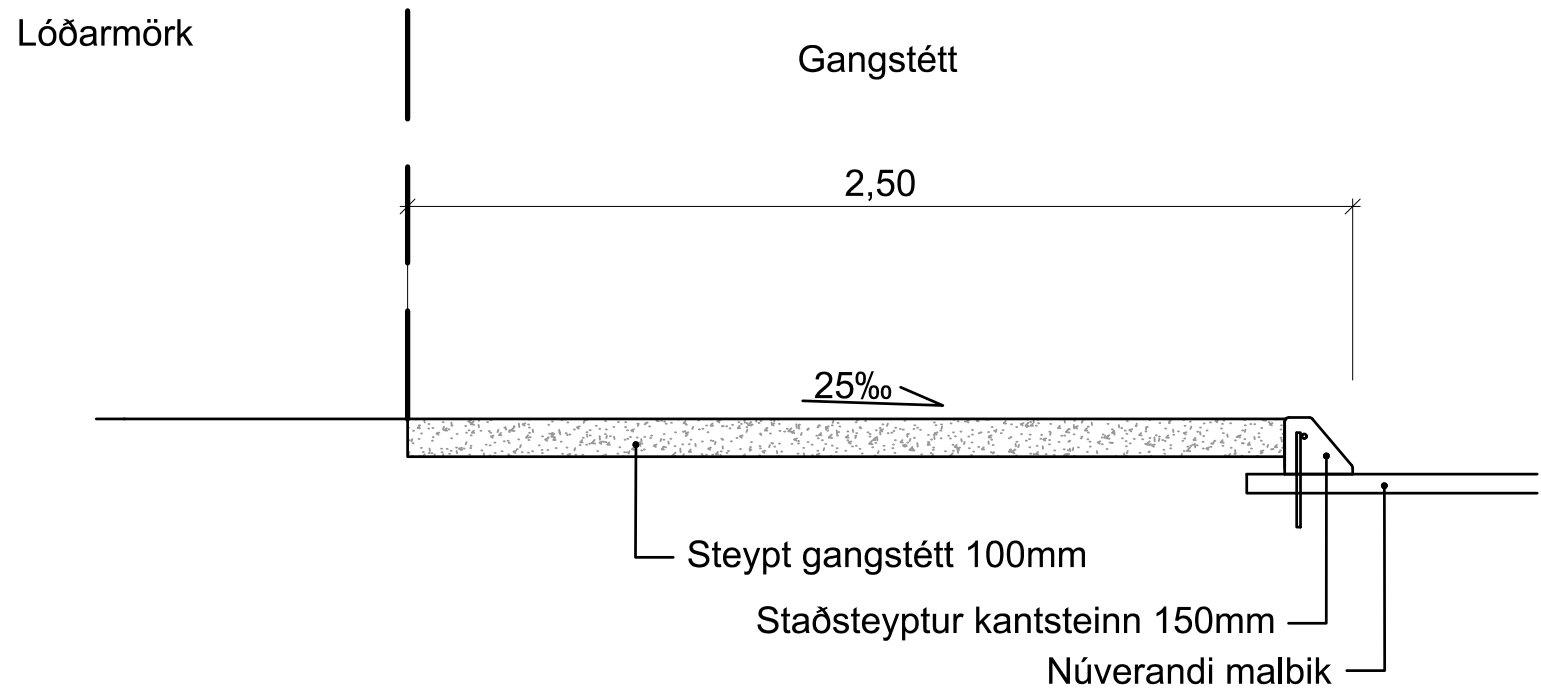

ÓRRFeyrsluáskriftir_3338100_Slattuvegur - Gönguleiðir og reður 2025090 Tekningar04 LayoutLAY_F.rvg

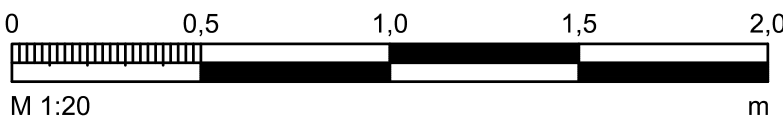


ÚTS. DAGS.	ÚTGÁFUFERILL	HANNAÐ. TEKN. YFIRF.




VERKNUMER 107180	HANNAÐ. TEKNAD. YFIRFARID. MÆLT. SAMR.	HEM/SM JÚLÍ 2025 HEM/SM JÚLÍ 2025
DAGS. JÚLÍ 2025	MÆLIKVARÐI 1:20	BLAÐSTÆRÐ A1

Sléttuvegur Yfirborðsfrágangur 2025	TEKNIKA NÚMER F101
Kennisnið	ÚTGÁFA

Kennisnið í göngu- og hjólastíg á fyllingu
M1:50

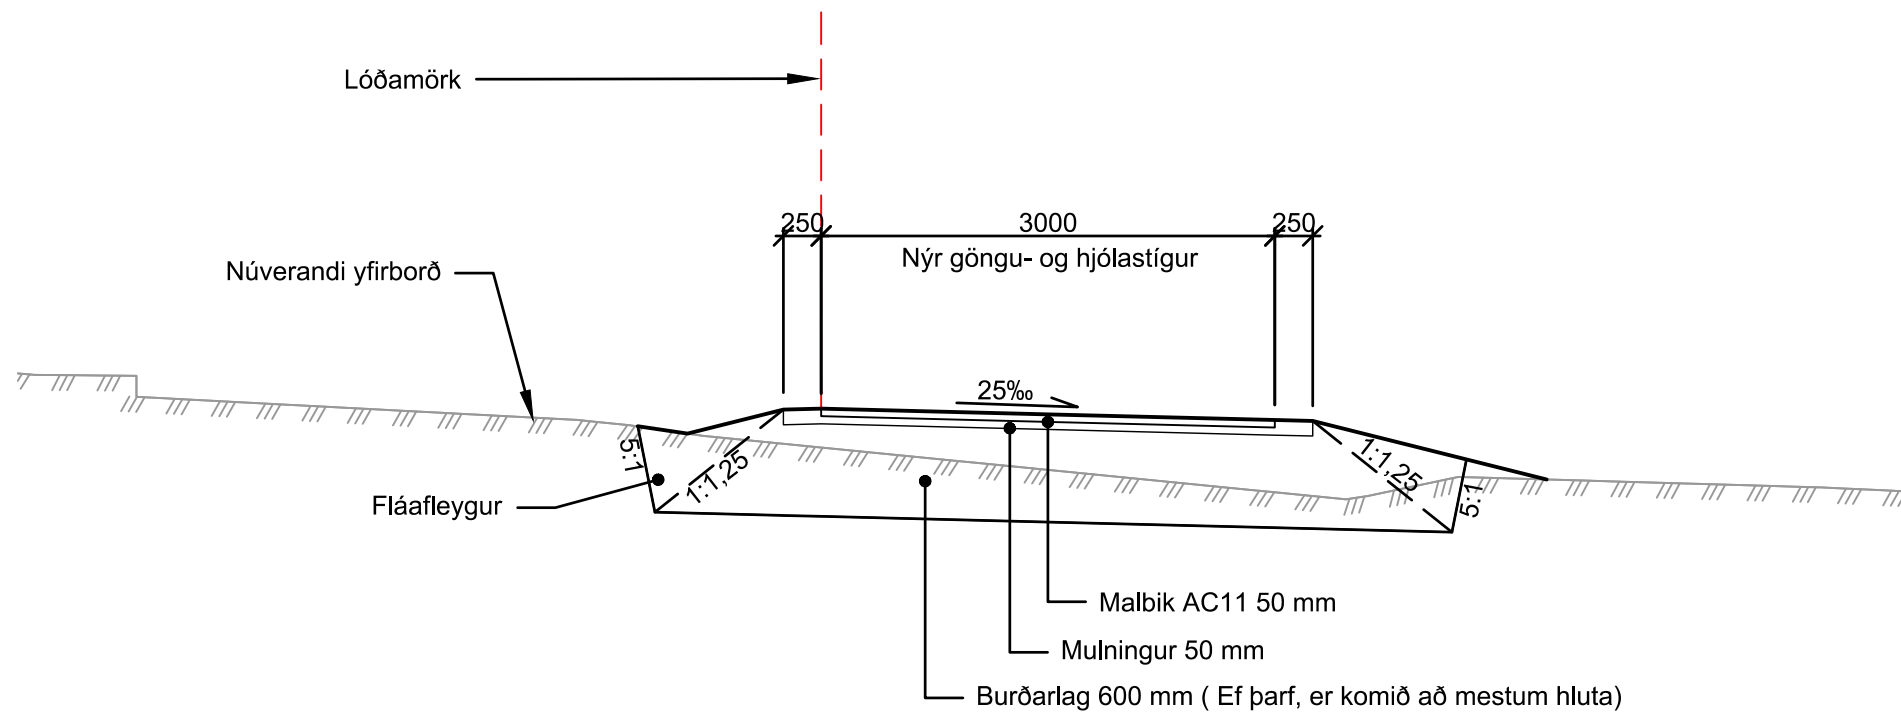

Kennisnið í göngu- og hjólastíg í skeringu
M1:50

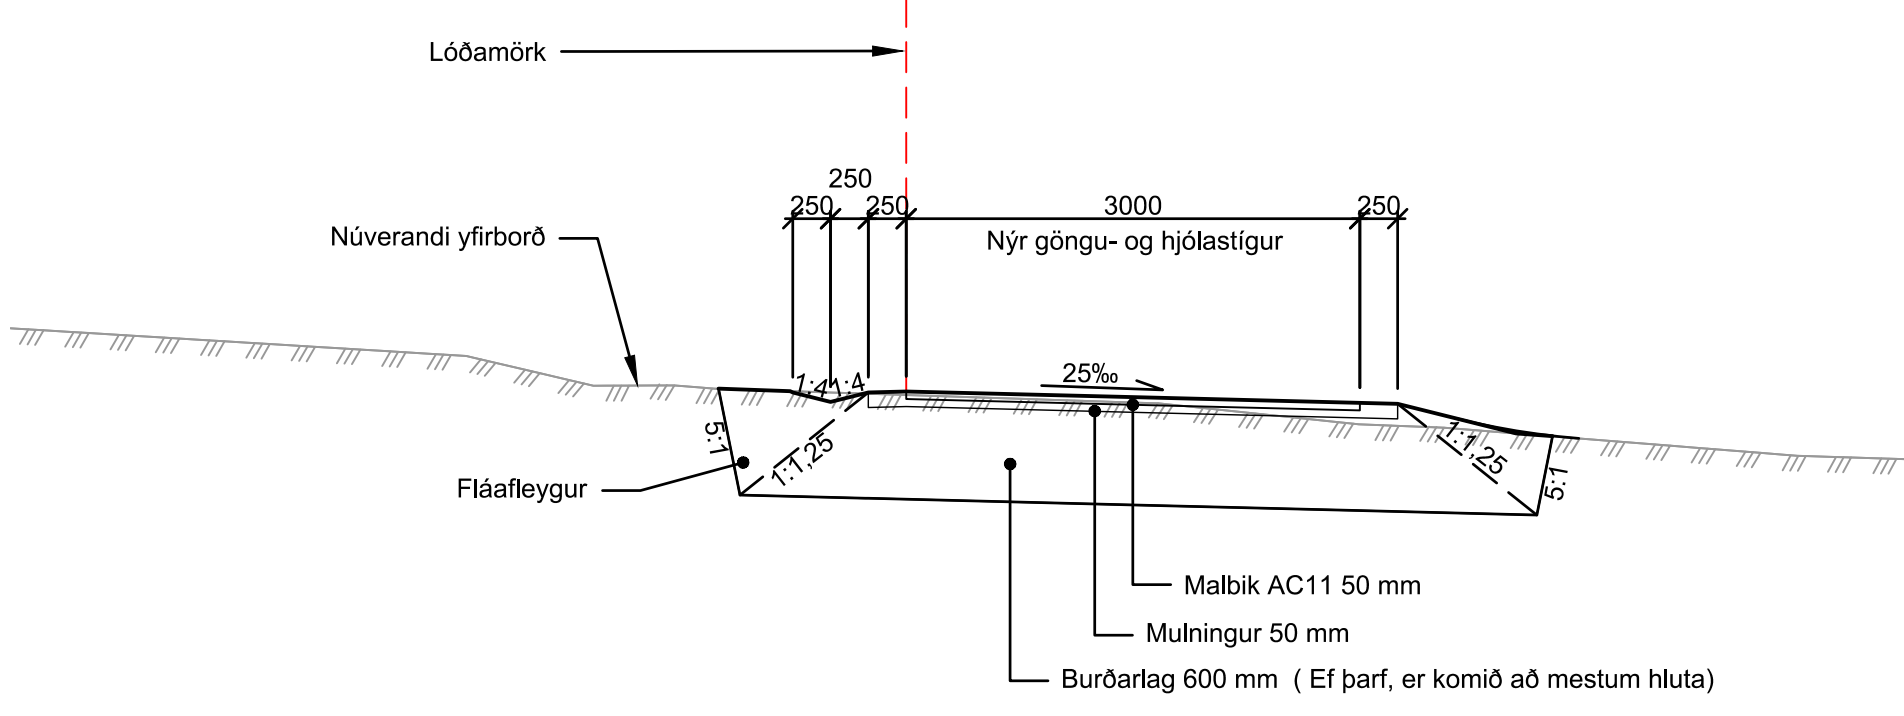

ÚTG. DAGS.	ÚTGÁFUFERILL	HANNAÐ	TEKNI.	YFIR.



VERKNÚMÉR 3336-971	HANNAÐ TEKNI. YFIRFARIÐ MÆLT SAMM.	SM SM HJS UP Mál 25 Mál 25 06.06.25 Mál 25
DAGS. 06.06.2025	MÆLKVÆÐI 1:50	BLADSTÆÐ A1

Fossvogsvegur - Göngustígur	TEKNIKA NÚMÉR F102
Göngustígur 1 og göngustígur 2 Kennisnið	ÚTGÁFA

M 1:25

Núverandi steyp stétt

— Doppuhellur 300x300 mm

Nýtt malbik

— Svartar 100x200x80 mm, slitsterkar

— Ljósgráar/hvítar 100x200x80 mm, slitsterkar

- Gráar 100x200x80 mm, slitsterkar

Kantsteinn 100 mm hæð
yfir malbiki við þverun

Ný steyp stétt


Leiðilínur 300x300 mm

- Kantsteinn 100 mm hæð yfir malbiki við þverun


300 mm

- Kantsteinn 150 mm hæð yfir malbiki

M 1:25

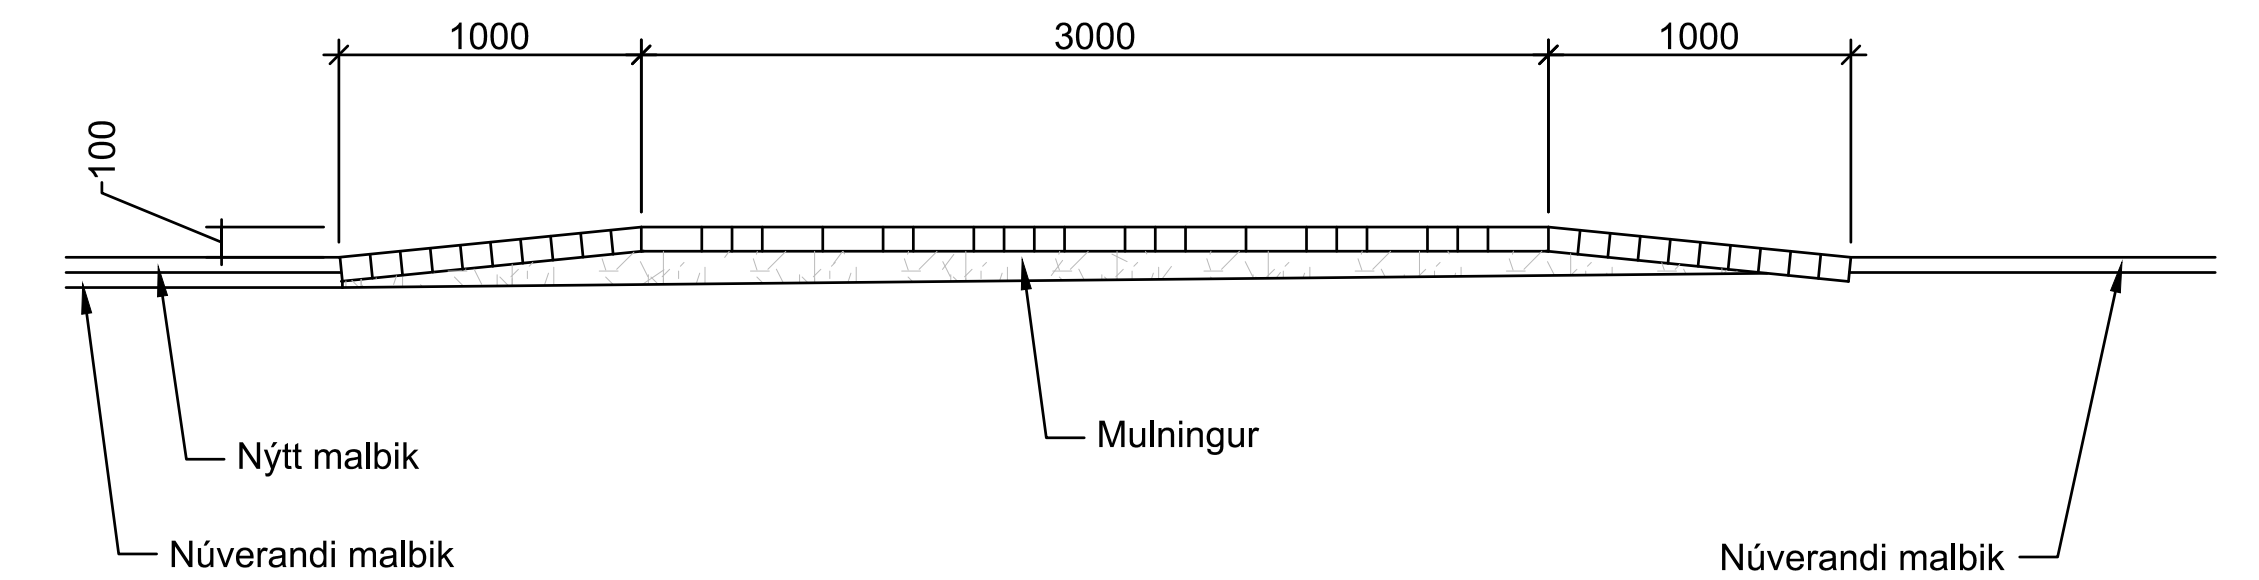


Hæð hraðahindrunar skal vera að hámarki 100 mm

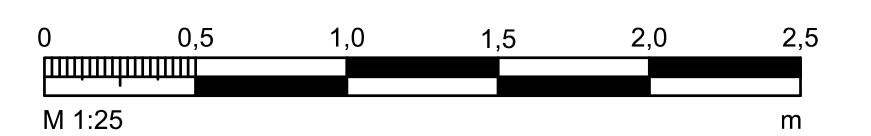

ÚTGE. DAGS.	ÚTGAFUFERILL	HANNAÐ	TEKNA	YFIRF.		VERKJUMÉR	HANNAÐ:	SM	JÚLÍ 2025	Sléttuvegur Yfirborðsfrágangur 2025	TEKNINGA NÚMÉR
						107180	TEKNAÐ:	SM	JÚLÍ 2025		J101
						VERKJUMÉR	YFIRFARIR:				
						107180	MÆLT:				
							SAMÞ.				
					 UMHVERFIS OG SKIPULAGSSVIÐ	DAGS:	MÆLIKVARÐ	BLAÐSTÆRD		Deili Hellulögð upphækkun	ÚTGÁFA
						04.07.25	1:20	A1			

PLÖNTULISTI							
	Íslensk heiti:	Latnesk heiti:	Gæðakröfur*	Hæð sm / lítrar (L)	Fjöldi stk.	Uppbindin g stk.	Athugasemdir
Tré:							
	Skrautreynir	<i>Sorbus decora</i>	Hnauspl.	150-200	1	1	
Runnar:							
	Birkivistur	<i>Spiraea sp.</i>	Pott. 2 L	20-40	15		
	Dúntoppur	<i>Lonicera xylosteum</i>	Pottapl. 3-5 gr	70-110	4		
	Geislasópur	<i>Cytisus purgans</i>	Pott. 2 L	20-40	13		
	Silfurblað	<i>Elaeagnus commutata</i>	Pott. 2 L	20-40	2		
	Hélurífs	<i>Ribes laxiflorum</i>	Pott. 2 L	20-40	3		
	Himalajaeinir 'Blue Carpet '	<i>Juniperus squamata 'Blue Carpet'</i>	Pott. 2 L	20-40	2		
	Hélurífs	<i>Ribes laxiflorum</i>	Pott. 2 L	20-40	3		
	Kirtilirífs	<i>Ribes glandulosum</i>	Pott. 2 L	20-40	5		
Fjölæringar:							
	Bergsteinsbrjótur	<i>Saxifraga paniculata</i>	7 cm pott	10-20	16		
	Burnirót	<i>Rhodiola rosea</i>	7 cm pott	10-20	7		
	Fagurblágresi	<i>Geranium himalayense</i>	7 cm pott	10-20	17		
	Randagras	<i>Phalaris arundinacea var 'Picta'</i>		10-20	3		

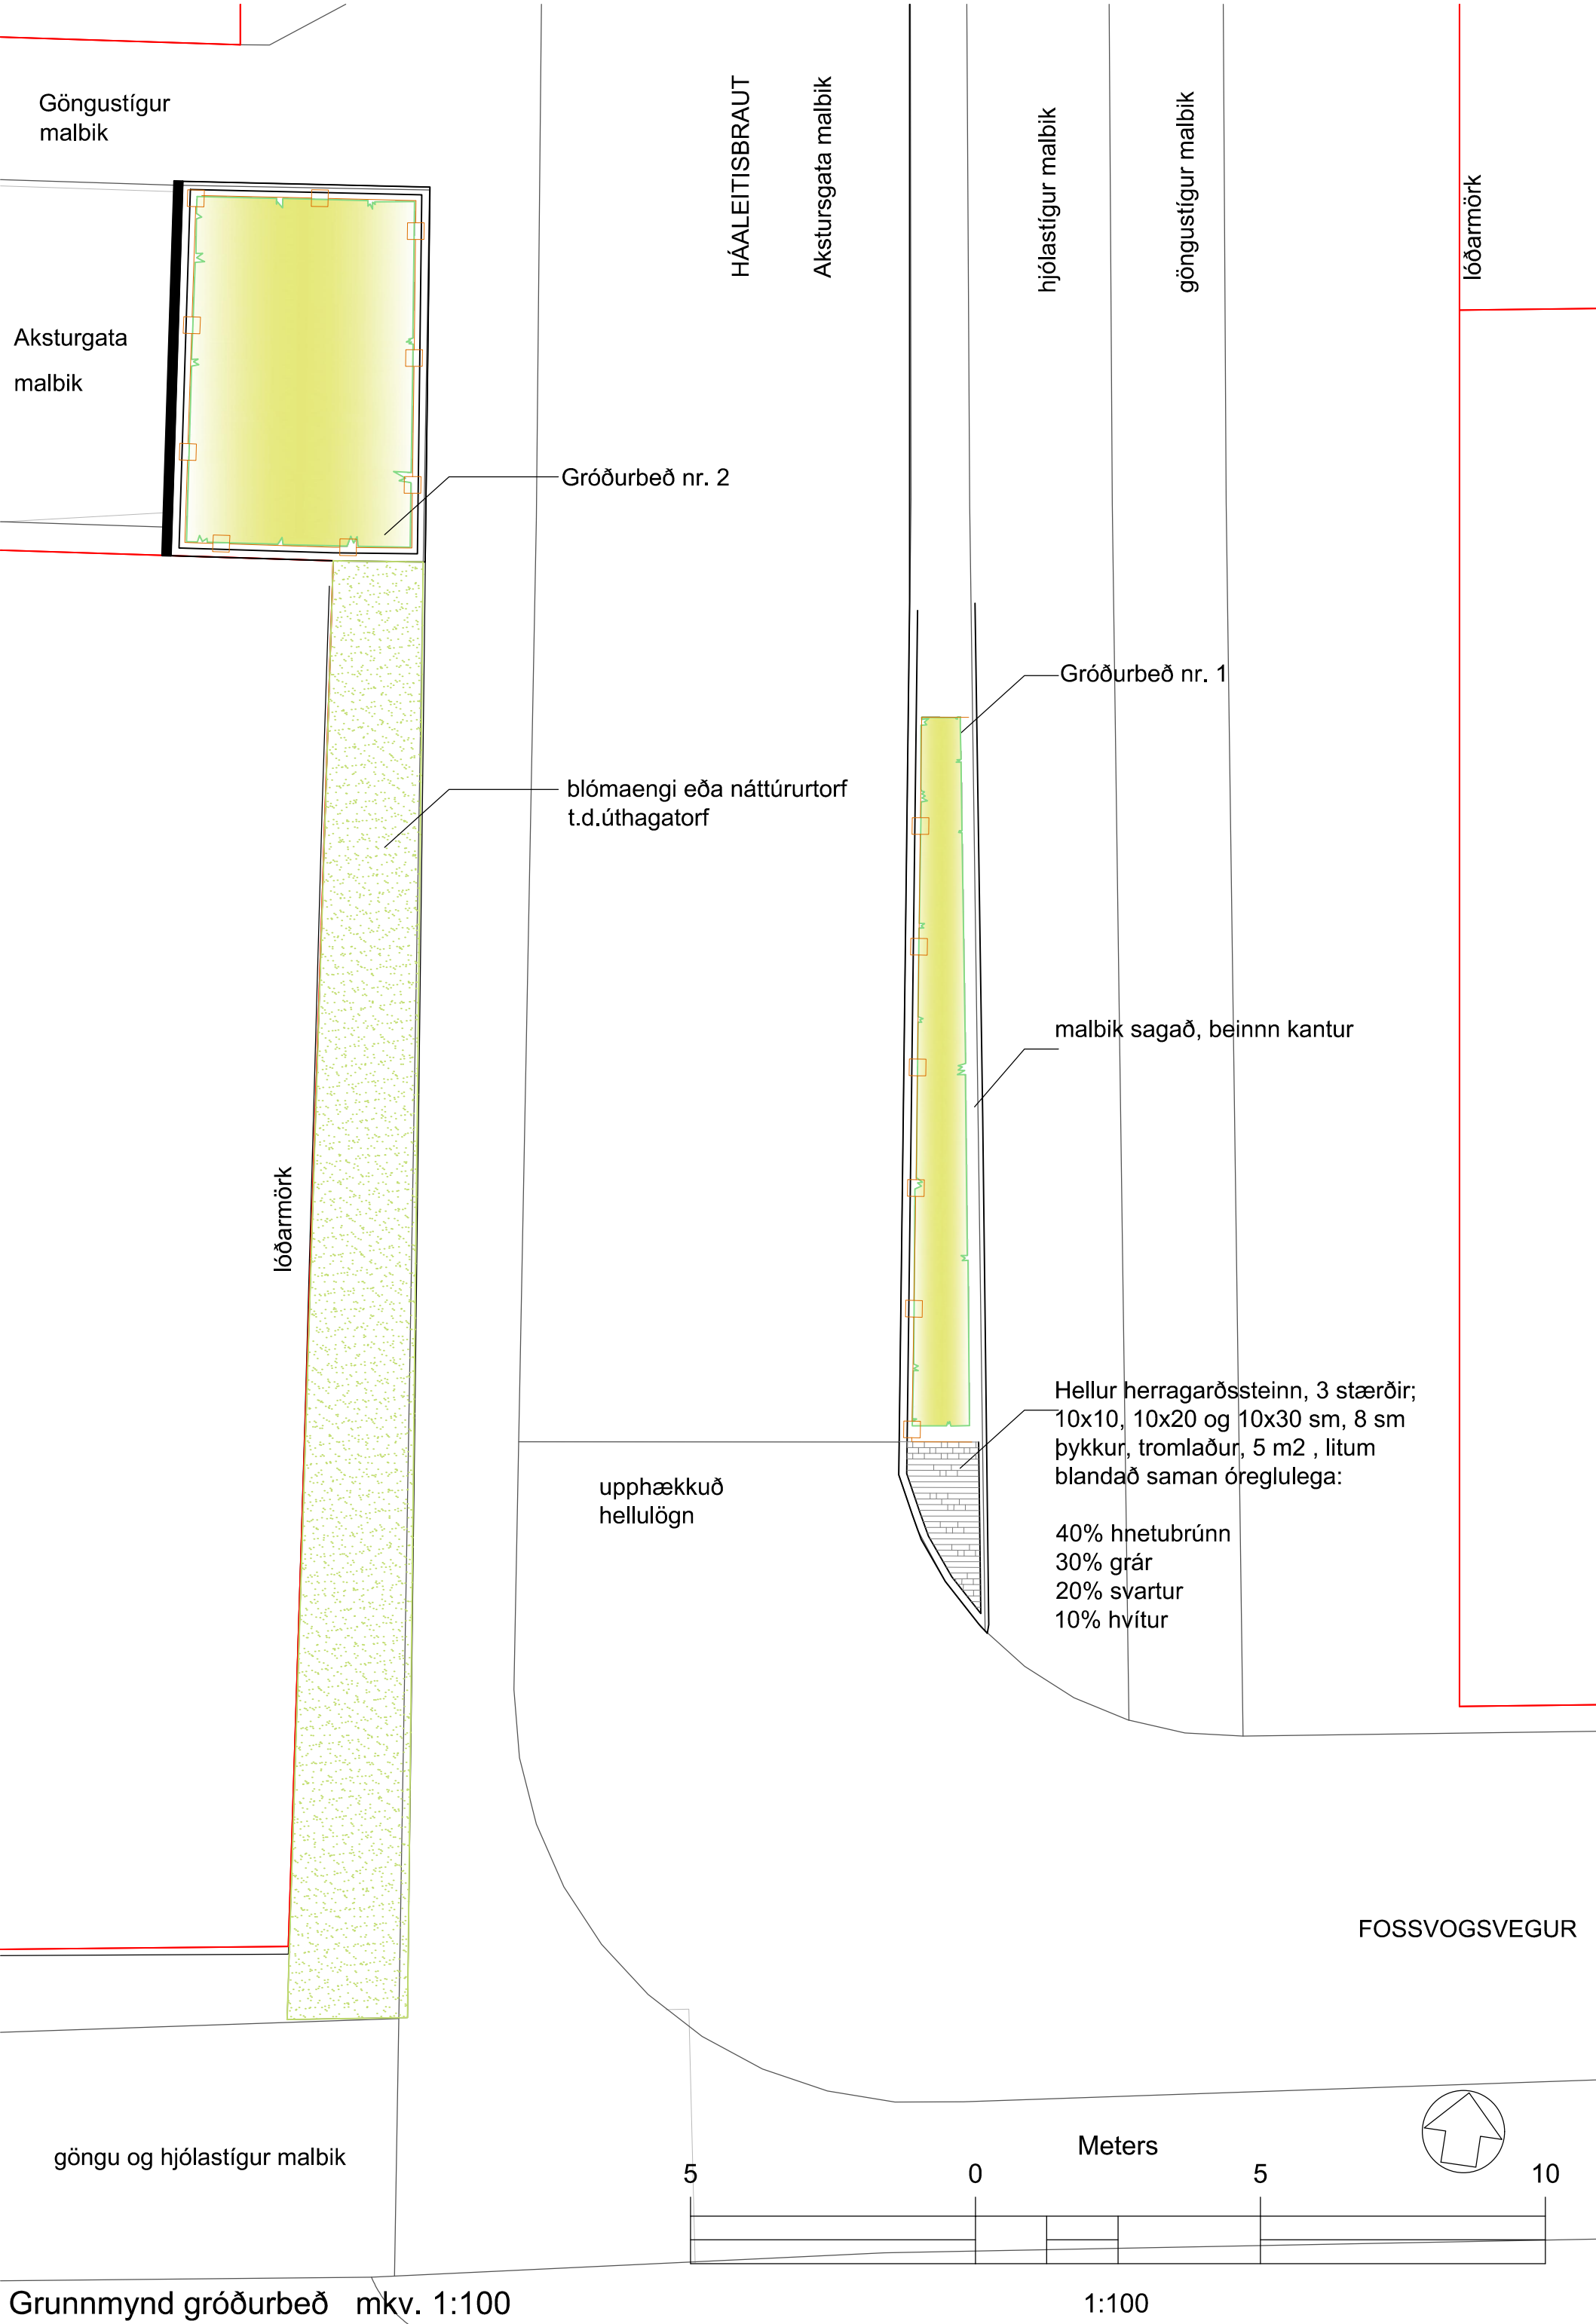

Grunnmynd gróðurbeð mkv. 1:100

Skýringar

Gras

Gróðurvamargirðing, sjá deiliteikningu J101

Gróðurbeð

*GÆÐAKRÖFUR FYRIR TRÉ-OG RUNNAGRÓÐUR

Lauftré með lágan greinalausan stofn (L.L.S): Stofninn skal vera beinn og í góðu samræmi við hæðina. Hæð upp að neðstu grein skal vera a.m.k. 40 cm mælt frá rótarhálsi. Ummál stofnsins, mælt á miðju þess hluta sem greinarlaus er, skal vera a.m.k. 4 cm. Krónan skal vera vel löguð og einkennandi fyrir tegundina, í góðu samræmi við stofnhæð og fjölda umplantna. Krónan skal hafa greinilegan toppspröta. Hæð trjáplantna er tilgreind í plöntulista.

Bartrré, upprétt (B.U): Rótarkerfið skal vera kröftugt og vel greinótt, í góðu samræmi við fjölda umplantana eða rôtarskurðar. Bartrré með upprétt vaxtarlag skulu hafa beinan gegnumgangandi stofn. Greinar skulu vera heilbrigðar og barrið óskemmt. Bil milli greinkransa og lengd árspröta skulu vera í samræmi við einkenni

tegundarinnar og hæð trésins. Hæð bartrrés skal mælt frá rótarhálsi og upp á miðjan toppsprötann. Trén eru í plöntulista flokkuð eftir hæð.

Runnar, fingerðir (R.F): Plöntur skulu hafa minnst 3-5 leiðandi greinar og skal greiningin ekki vera ofar en cm frá rótarhálsi. Hver leiðandi grein skal vera minnst 20 cm á lengd og 3 mm í þvermál, mælt neðst á greininni. Plöntur eru í plöntulista flokkaðar eftir fjölda leiðandi greina og hæð.

Runnar, grófgerðir (R.G): Plöntur skulu hafa minnst 3-5 leiðandi greinar og skal greiningin ekki vera ofar en 15 cm frá rótarhálsi nema á ágræddum plöntum en þar má greiningin vera allt að 40 cm frá rótarhálsi. Hver leiðandi grein skal vera minnst 40 cm á lengd og 4 mm í þvermál, mælt neðst á greininni. Plöntur eru í plöntulista

flokkaðar eftir fjölda leiðandigreina og hæð.

Runnar breiðvaxta (R.B): Runnar skulu hafa jafnan vöxt. Greinar skulu vera frískar og ef um bartrré er að ræða skal barrið vera óskemmt Plönturnar eru í plöntulista flokkaðar eftir meðalbreidd og hæð.

Runnar, limgerðisplöntur (R.L): Plöntur skulu vera a.m.k. tveggja ára gamlar og hafa verið klipptar árlega, þannig að jafnt sé á milli greinaskiptinga. Bil á milli greinaskiptinga skal vera í mesta lagi 30 cm Plönturnar eru í plöntulista flokkaðar eftir fjölda leiðandi greina og hæð.

Runnar skriðulir/jarðlægir og smávaxnir (R.S): Greinar skulu vera sem jafnastar. Plönturnar skulu vera flokkaðar eftir fjölda leiðandi grein og hæð.

SKÝRINGAR GRÓÐURTÁKN

Trjágróður:

Skrautreynir
Sorbus decora

Fjölæringar:

Fagurblágresi
Geranium himalayense

Bergsteinbrjótur
Saxifraga paniculata

Randagras
Phalaris arundinacea var. 'Picta'

Burnirót
Rhodiola rosea

Ilmgresi
Geranium macrorrhizum 'Ingwersen's Variety'

Runnagróður:

Bir
Spiraea sp.
Birkikvistur

Hélurífs
Ribes laxiflorum

Geislasópur
Cytisus purgans

Kirtilirífs
Ribes glandulosum

Dúntoppur
Lonicera xylosteum

Himalajaeinir
Juniperus squamata 'Blue Carpet'


Silfurblað
Elaeagnus commutata

Þriggja staura uppbinding




Skrautreynir 1 stk.
Birkikvistur 7 stk.
Hélurífs 3 stk.
Geislasópur 7 stk.
Dúntoppur 2 stk.
Himalajaeinir 2 stk.
Silfurblað 2 stk.


Fagurblágresi 9 stk.
Bergsteinsbrjótur 12 stk.
Randagras 3 stk. (kantur settur í kring)
Ilmgresi 2 stk.

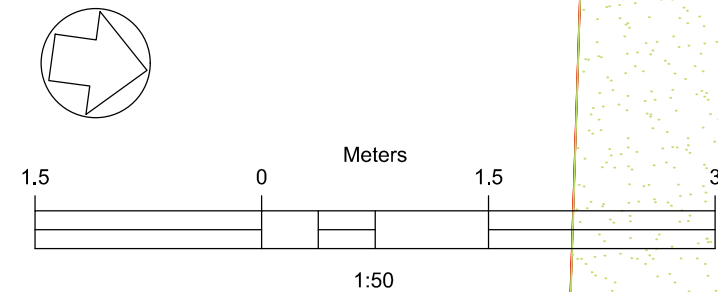

Deili grunnmynd gróðurbeð nr. 2 plöntuval mkv. 1:50

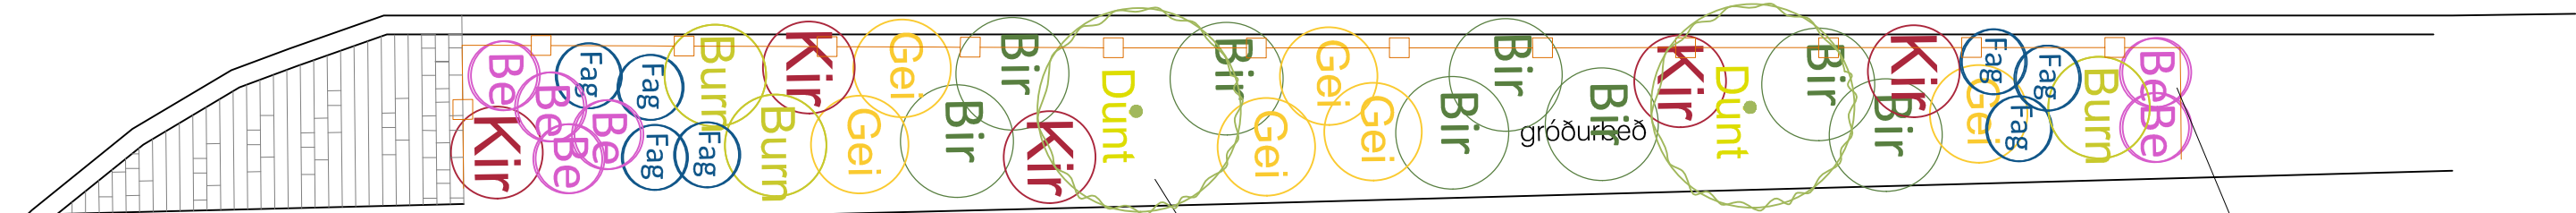

Birkikvistur 8 stk.
Kirtilirífs 5 stk.
Geislasópur 6 stk.
Dúntoppur 2 stk.
Fagurblágresi 8 stk.
Bergsteinsbrjótur 6 stk.

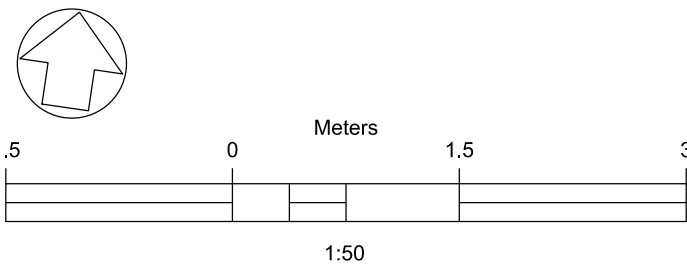

Deili grunnmynd gróðurbeð nr.1 plöntuval mkv. 1:50

ÚTQ. DAGS.	ÚTGAUFERILL	HANNAÐ TEIKN. YFIRF.
A	1.07.2025 Gróðurbeð minnkað, gr.vamargirðing tekin út hjólastigsmegin	BG BG
B	4.07.2025 Trjám fækkað, plöntulista breytt	BG bG



VERKNÖMUR	107180	HANNAÐ: BG júní'25	TEIKNAD: BG júní'25
VERKNÖMUR		YFIRFARID: PJ júní '25	MÆLT: SAMP.

DAGS.	MÆLIKVARÐI	BLAÐSTÆRÐ
25.06.2025	1:100, 1:50, 1:20	A1

Sléttuvegur gönguleiðir og ræktun
Yfirborðsfrágangur
Landslagshönnun


Grunnmynd Deili
Gróðurval og plöntulisti

TEIKNINGA NÚMÉR

O101

ÚTGÁFA

B

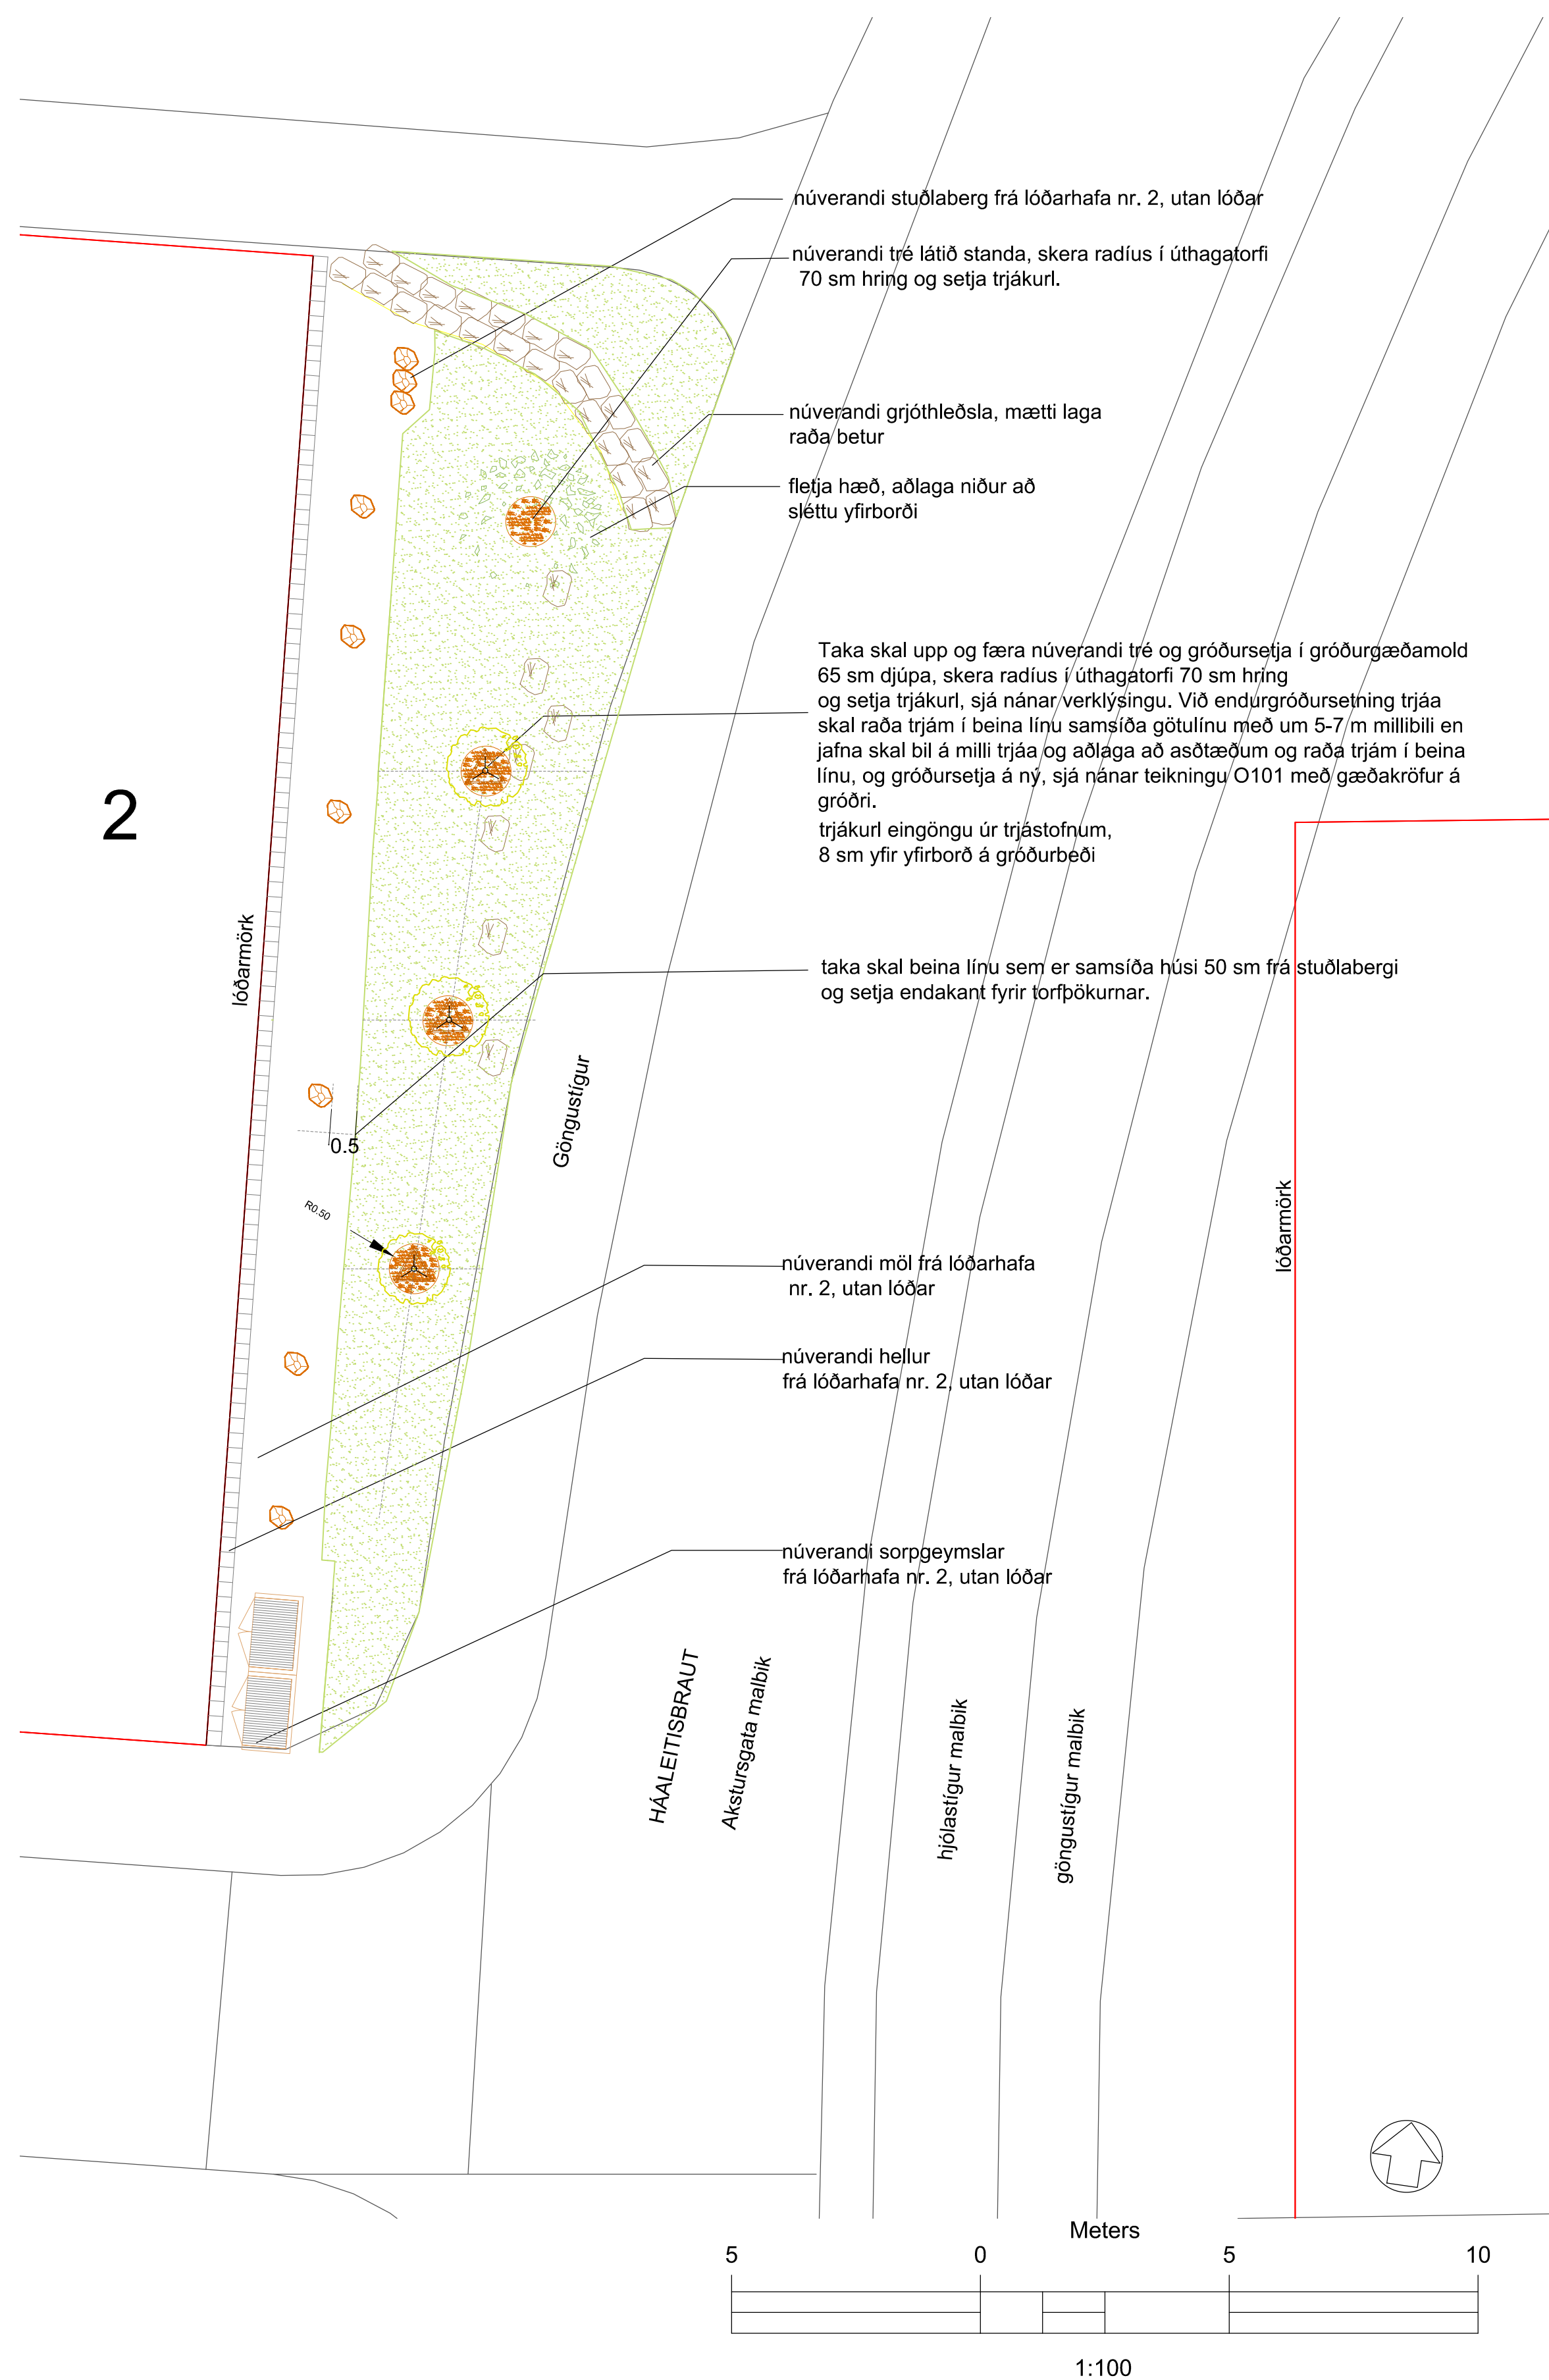

PLÖNTULISTI							
	Íslensk heiti:	Latnesk heiti:	Gæðakröf	Hæð sm / lítrar (L)	Fjöldi stk.	Uppbindi ng stk.	Athugasemdir
Tré:							
	Ilmreynir	<i>Sorbus aucuparia</i>	Hnauspl.	180-250	0	3	



- | | | | |
|---|------------------------------|---|--|
|  | Úthagatorf |  | Núverandi grjót |
|  | Núverandi tré |  | Trjáskul eingöngu úr trjástofnu
8 sm yfir yfirborð á gróðurbeði |
|  | Ný tré / endurgróðursett tré |  | Þriggja staura uppbinding |

Ath. ber að laga skal landslagsmótun að
aðstæðum, skeykur gætu leyni í grunnmynd,
staðsetning á stuðlabergi er ekki innmæld.
Ath. ber að mæla á staðnum áður en
framkvæmdir hefjast.

[illegible]

UMHVERFIS OG
SKIPULAGSSVIÐ

VERKNÜMER	HANNAD:	BG juli '25
107180	TEIKNAD:	BG juli '25
	YFIRFARID:	PJ Júlí '25
VERKNÜMER	MÆLT:	
	SAMP:	
DAGS,	MÆLIKVARÐI	BLASTSTÆRÐ
02.07.2025	1:100	A1

Sléttuvegur gönguleiðir og ræktun
Yfirborðsfrágangur
Landslagshönnun


Grunnmynd Deili
Yfirborðsfrágangur við Sléttuveg 2
Plöntulisti

0102

A

Áfangi 1


Í þessum áfanga er unnið við gerð steyptrar gangstéttar meðfram Lautarvegi 18, malbikaðst stígs milli Lautarvegs 18 og 20, ásamt yfirborðsfrágangi og gerð áningarstaðs á göngustíg við hlið Lautarvegs 16. Hjáleið fyrir gangandi er í norður kanti Lautarvegs

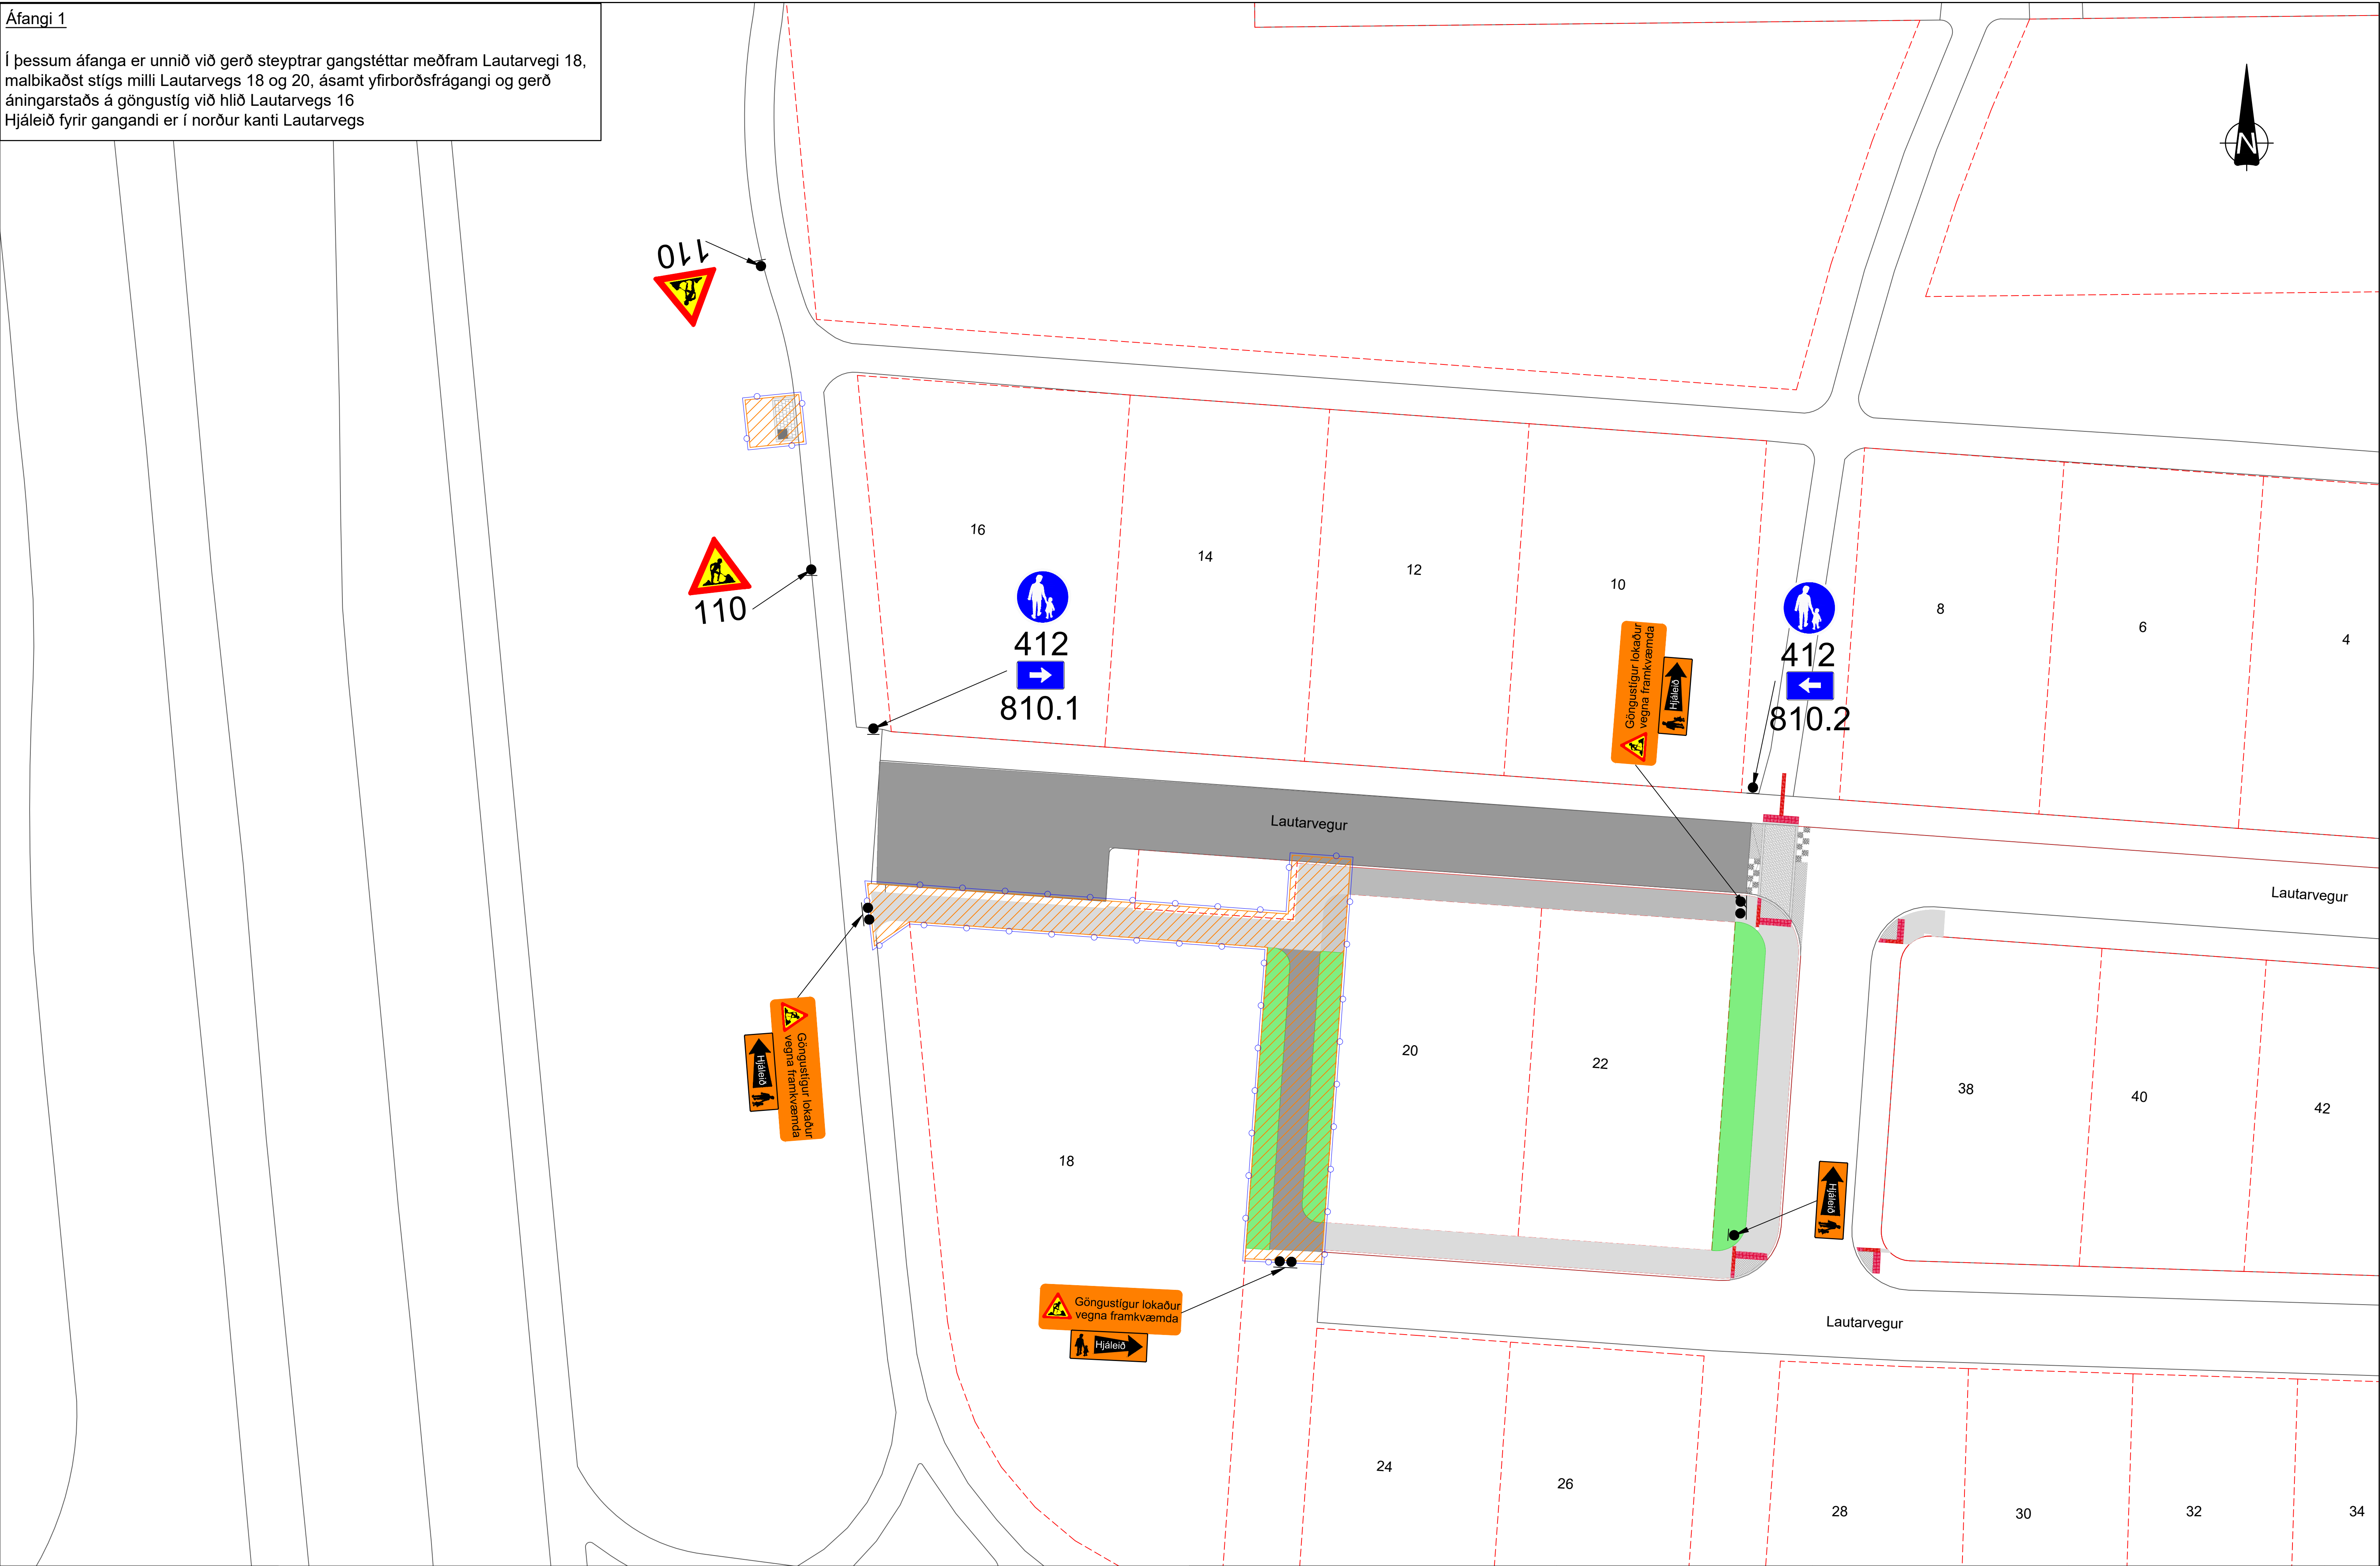

Skýringar Flagglína og keilur Vinnusvæði

Áfangi 2

Í þessum áfanga er unnið við gerð niðurtektar á hornum Lautarvegs við hús nr. 22 og 38. Áfanginn felur í sér bæði hellulögn og steypu lögn.

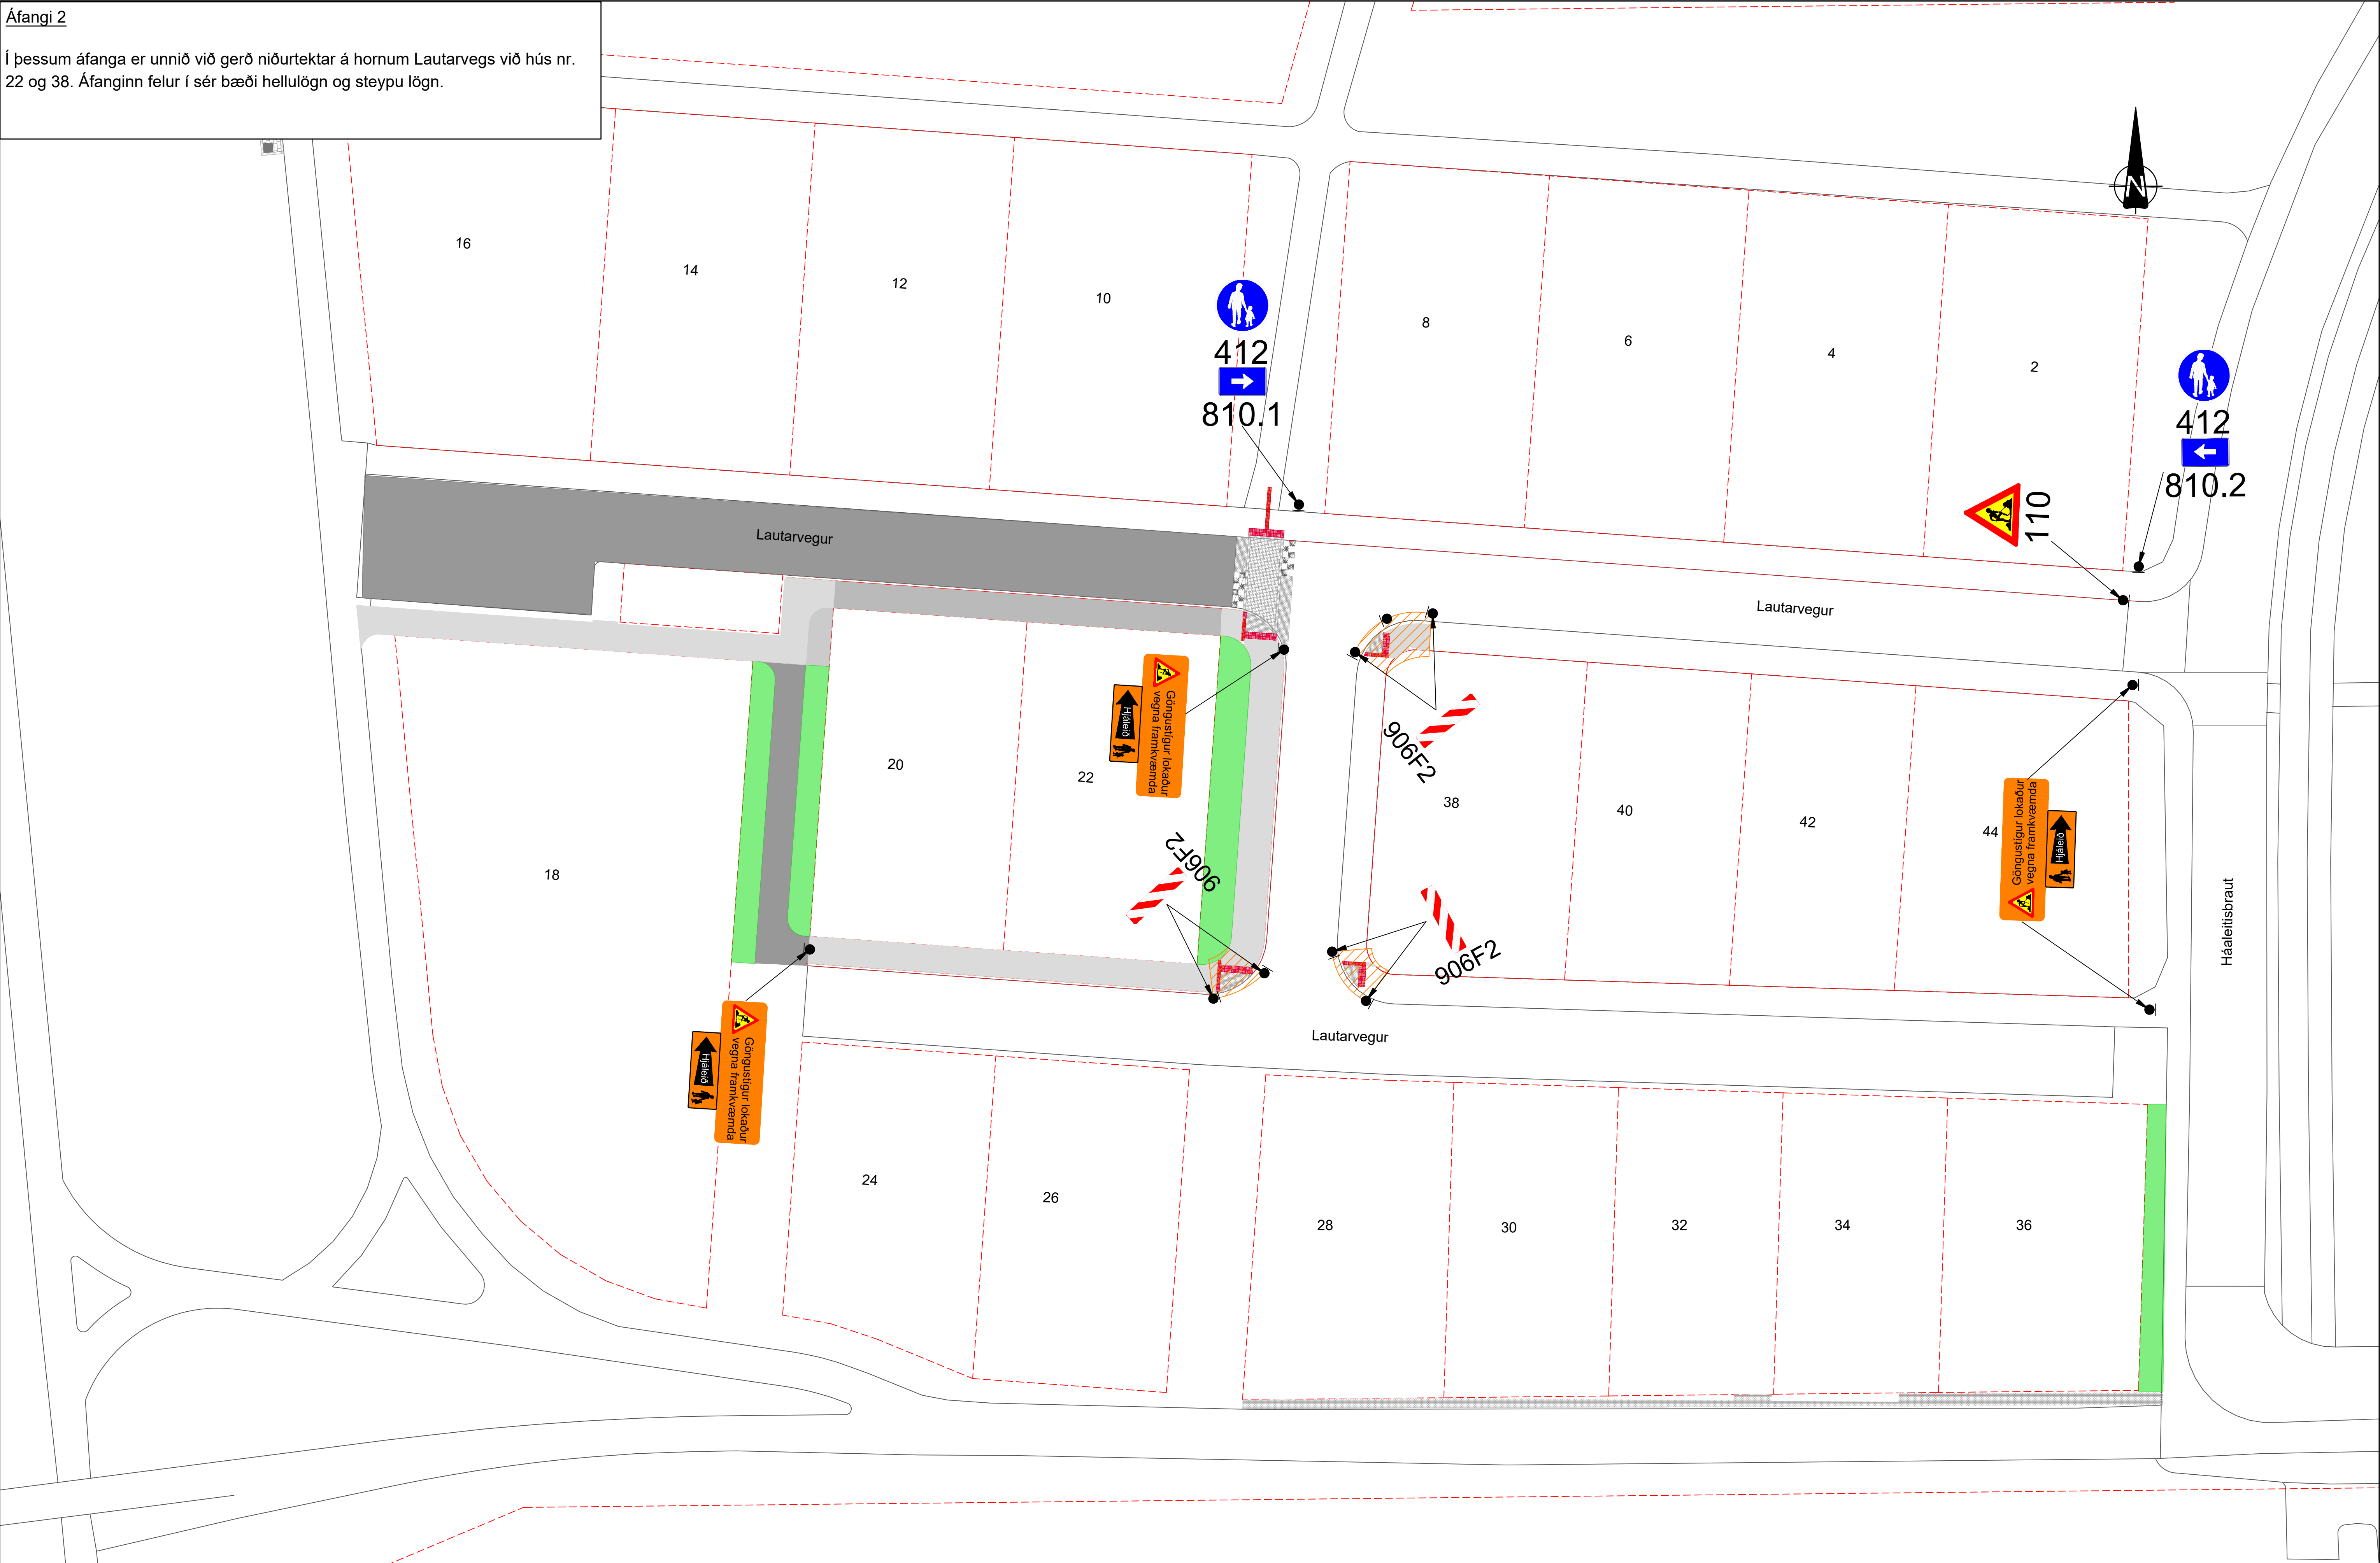

Skýringar

Flagglína og keilur

Vinnusvæði

Viðvörðunarljós

0

5

10

15

20

25

M 1:250

m

ÚTÍ: DAGS

ÚTGÁFUFRILL

HANNAÐ TEIKN YFIRF

EFLA

VERKNÚMÉR

107180

VERKNÚMÉR

DAGS

Júlí 2025

MÆLIKVARÐI

1:250

BLADSTÆRÐ

A1

Sléttuvegur

Yfirborðsfrágangur 2025

Áfangi 2

TEIKNINGA NÚMÉR


Y102

ÚTGÁFA

ORRteikningur02L3336100_Slattuvegur - Góðguleidd og rekur 20250909 Teikningar04 LayoutLAY_Y.dwg

Áfangi 3

Í þessum áfanga er unnið að steypun gangstéttar umhverfis Lautarveg 20 og 22

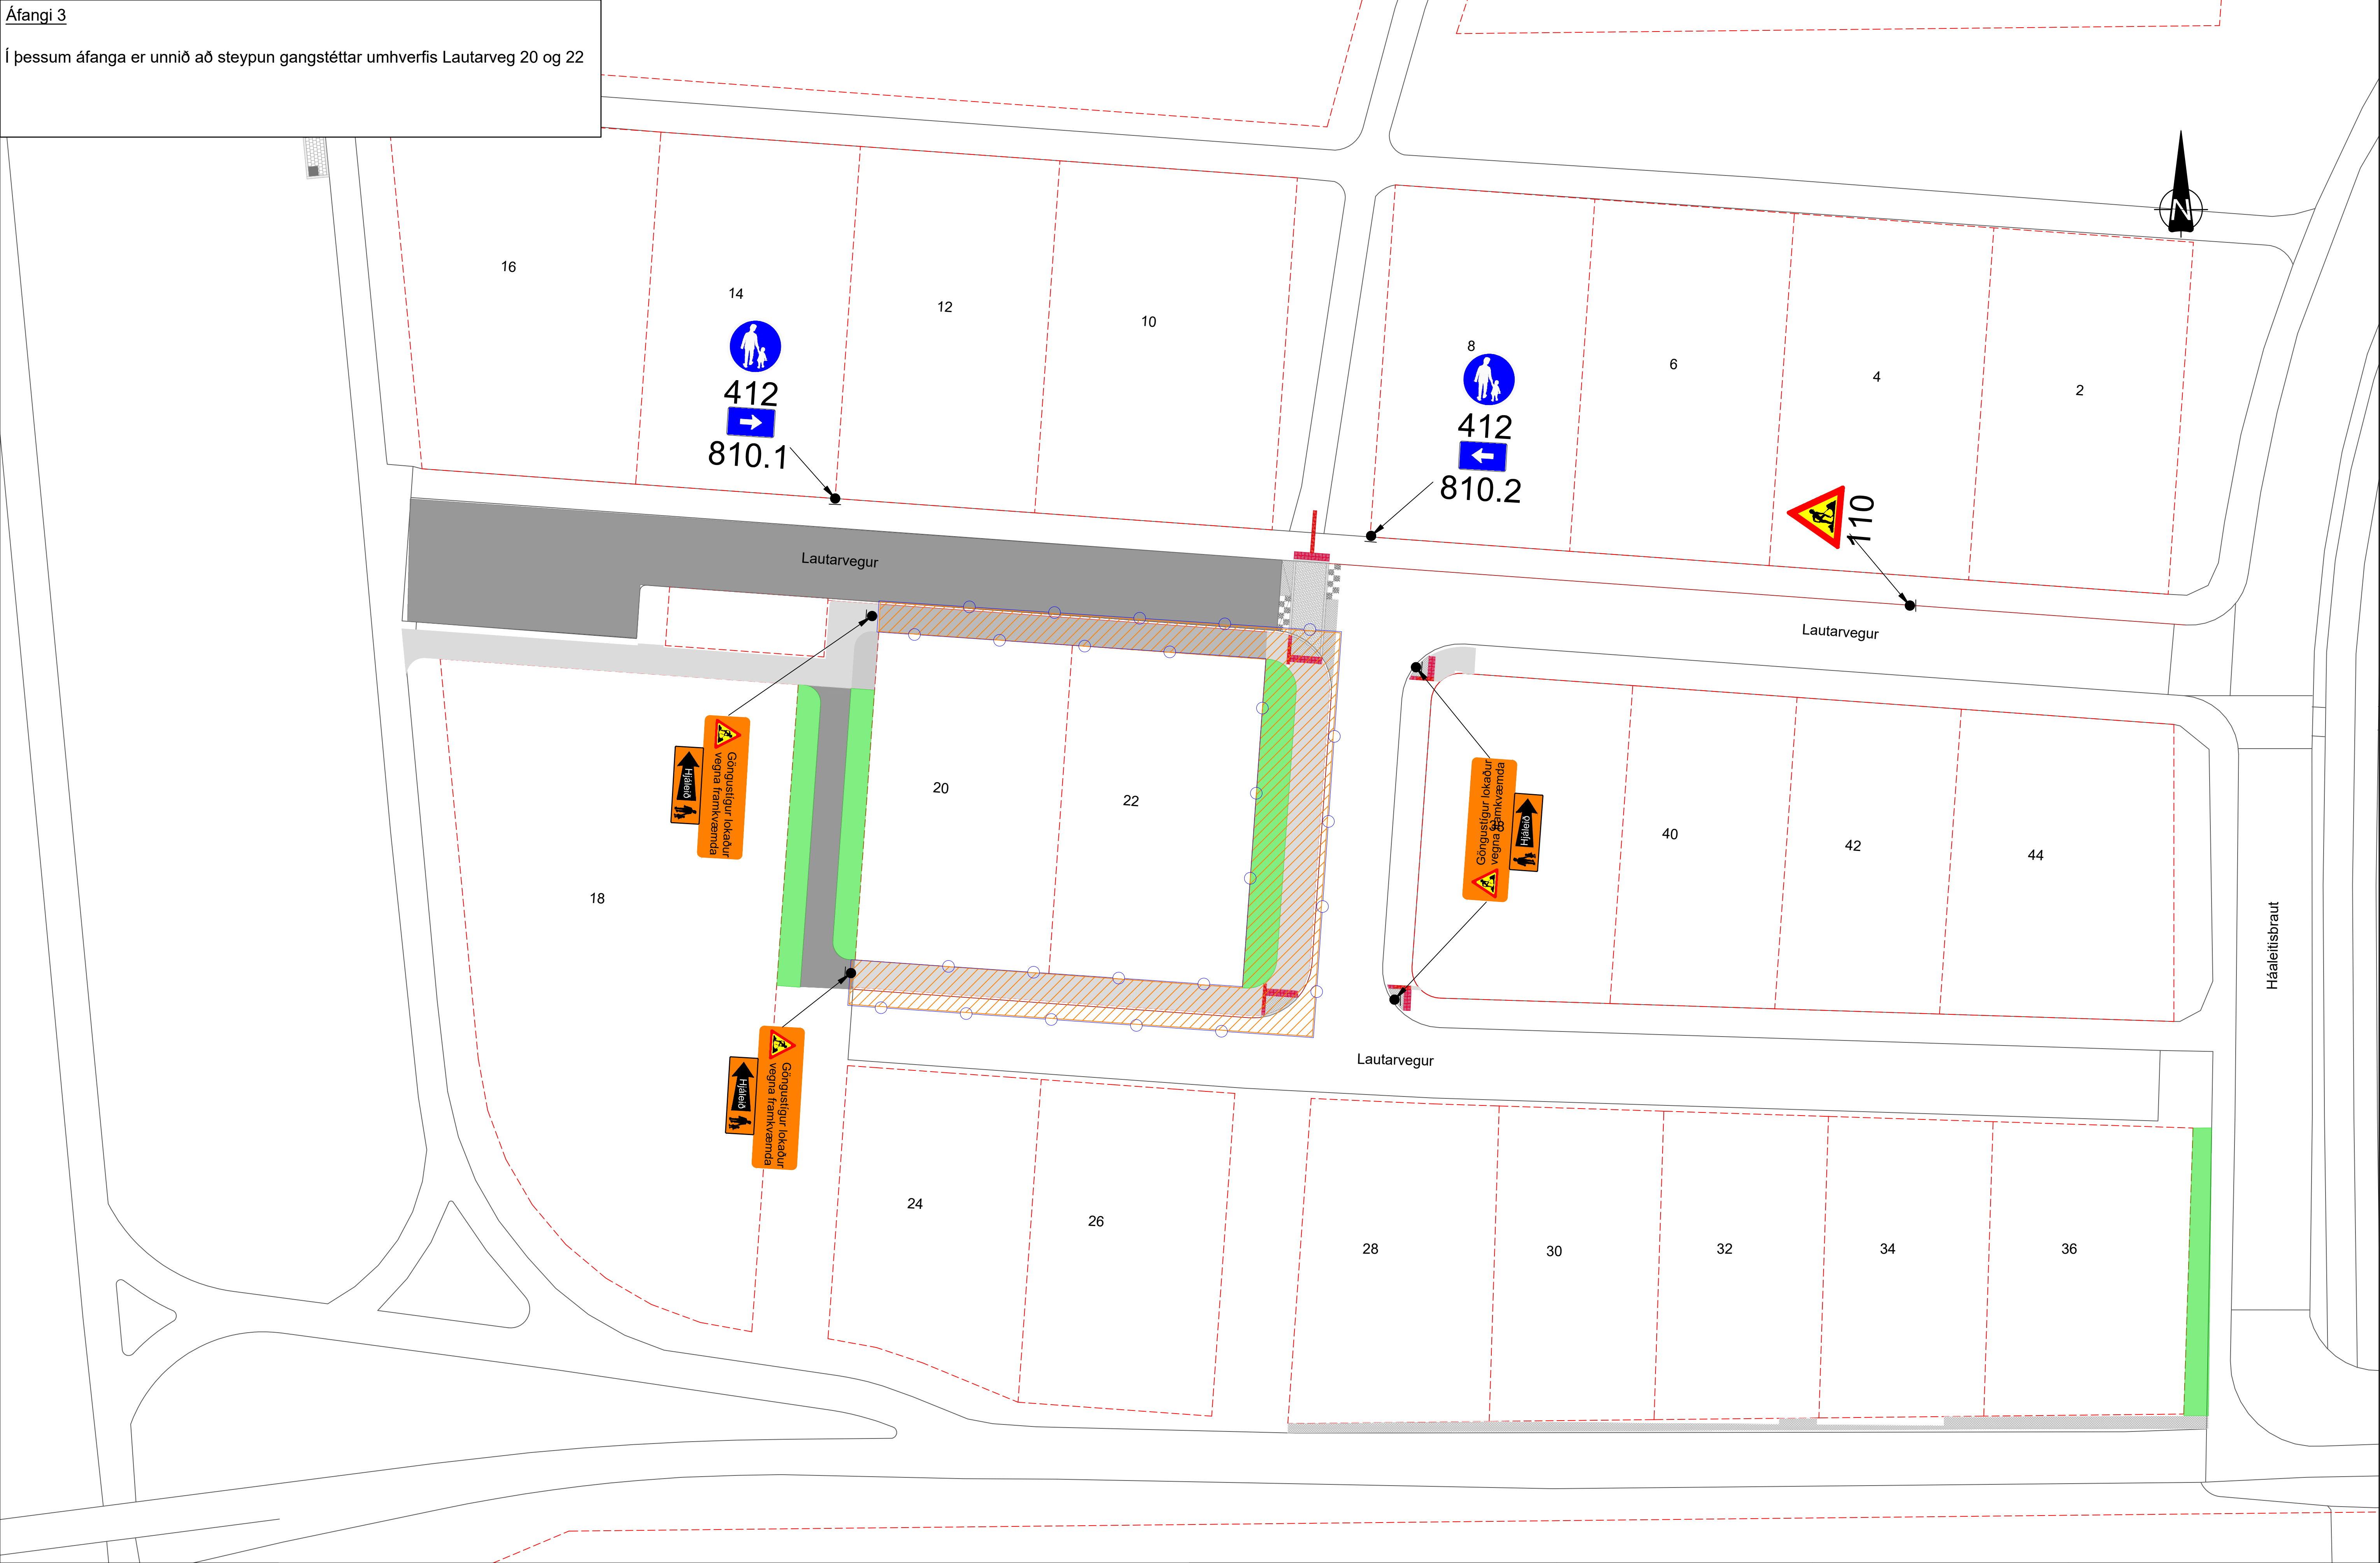

Skýringar

— Flagglína og keilur

▨ Vinnusvæði

☀ Viðvörðunarljós



ÚTÖ.	DAGS.	ÚTGÁFUFERILL	HANNAÐ	TEIKN.	YFIRF.




VERKNÚMÉR 107180	HANNAÐ: TEIKNAD: YFIRFARAD: MÆLT: SAMÞ.	HEM HEM HJS JULI 2025 JULI 2025
DAGS. JULI 2025	MÆLIKVARÐI 1:250	BLADSTÆRÐ A1

Sléttuvegur Yfirborðsfrágangur 2025	TEIKNINGA NÚMÉR Y103
Áfangi 3	ÚTGÁFA

Áfangi 4

Í þessum áfanga er unnið að malbikun götu fyrir innan Lautarveg 8 og inn í enda götu

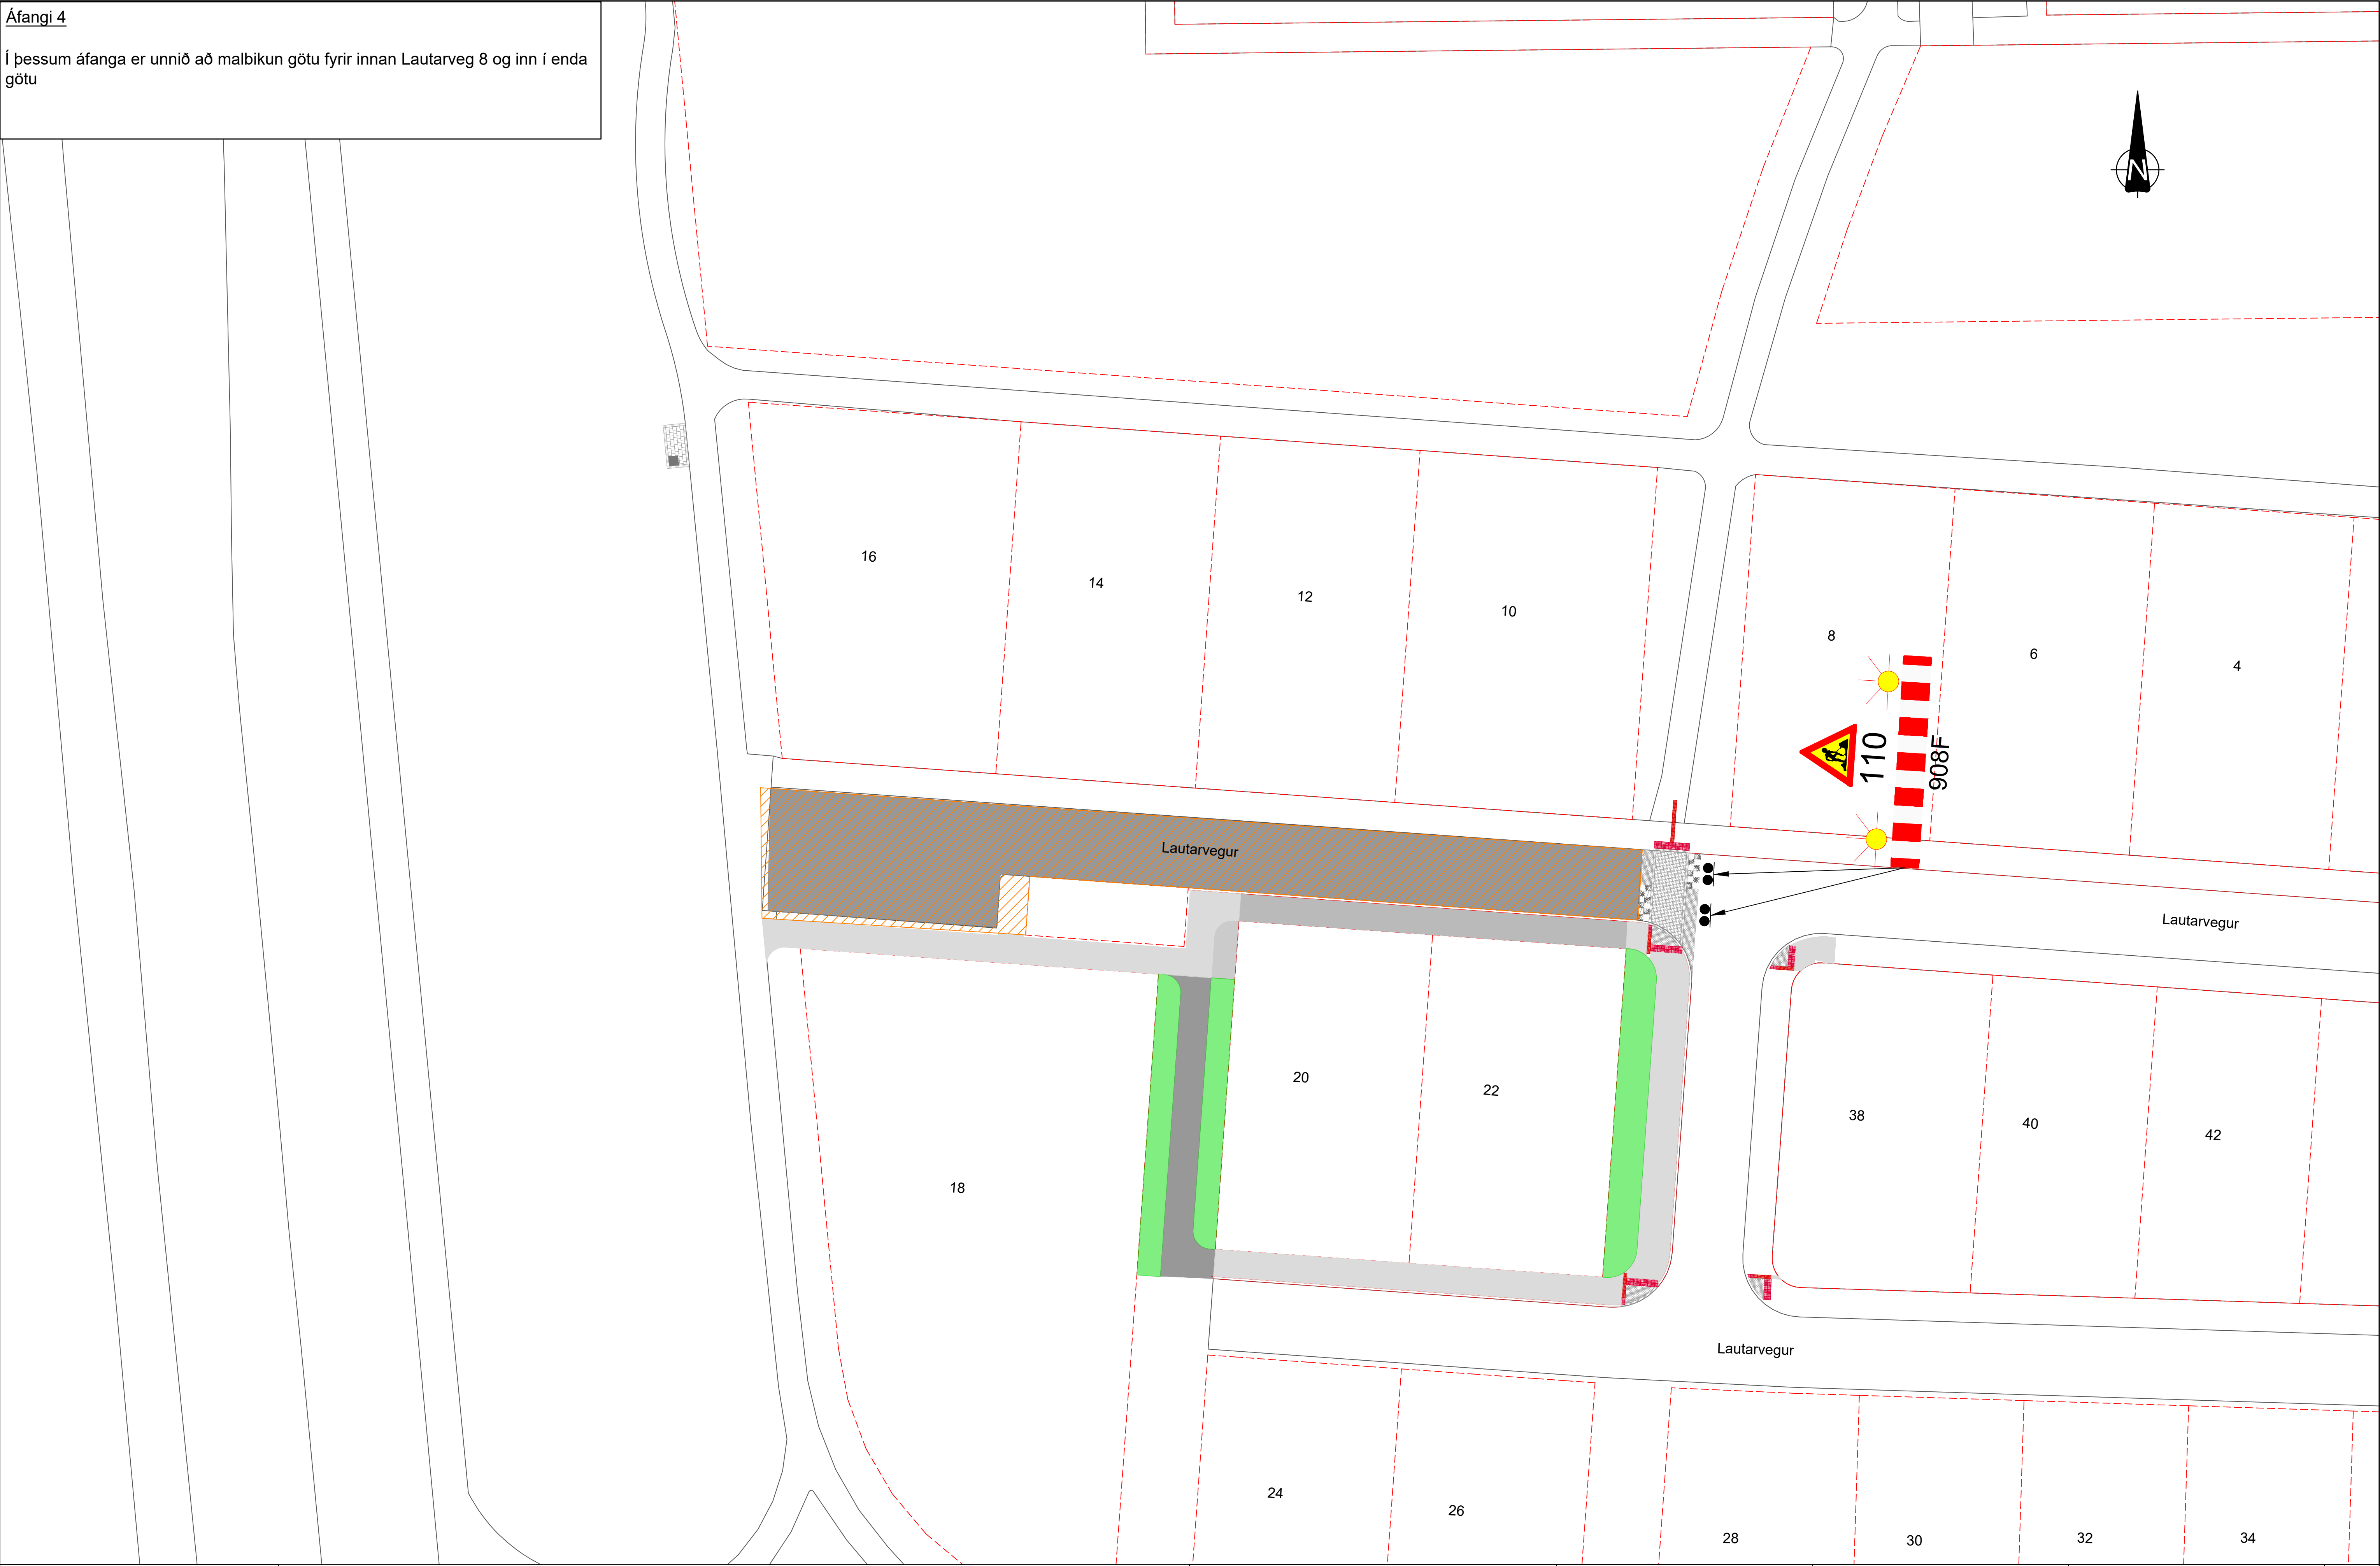

Skýringar

Flagglína og keilur

Vinnusvæði

Víðvörðunarljós

05101250m

M 1:250

ÚTÖ. DAGS.ÚTGÁFUFERILLHANNAD. TEIKN. YFIRF.

EFLA

VERKNUMÉR107180

VERKNUMÉR

DAGS.Júlí 2025

MÆLIKVÆÐI1:250

BLADSTÆRÐA1

HANNAÐ:HEM

TEIKNAD:HEM

YFIRFARID:HJS

MÆLT:SAMÞ.

Júlí 2025

Júlí 2025

Júlí 2025

Sléttuvegur

Yfirborðsfrágangur 2025

Áfangi 4


TEIKNINGA NÚMÉR

Y104

ÚTGÁFA

Áfangi 5

Í þessum áfanga er unnið við gerð hellulagðrar upphækkunar á Lautarvegi.
Í þessum áfanga er unnið við norðurhelming upphækkunarinnar en syðri hluta akbrautarinnar haldið opinni fyrir umferð.

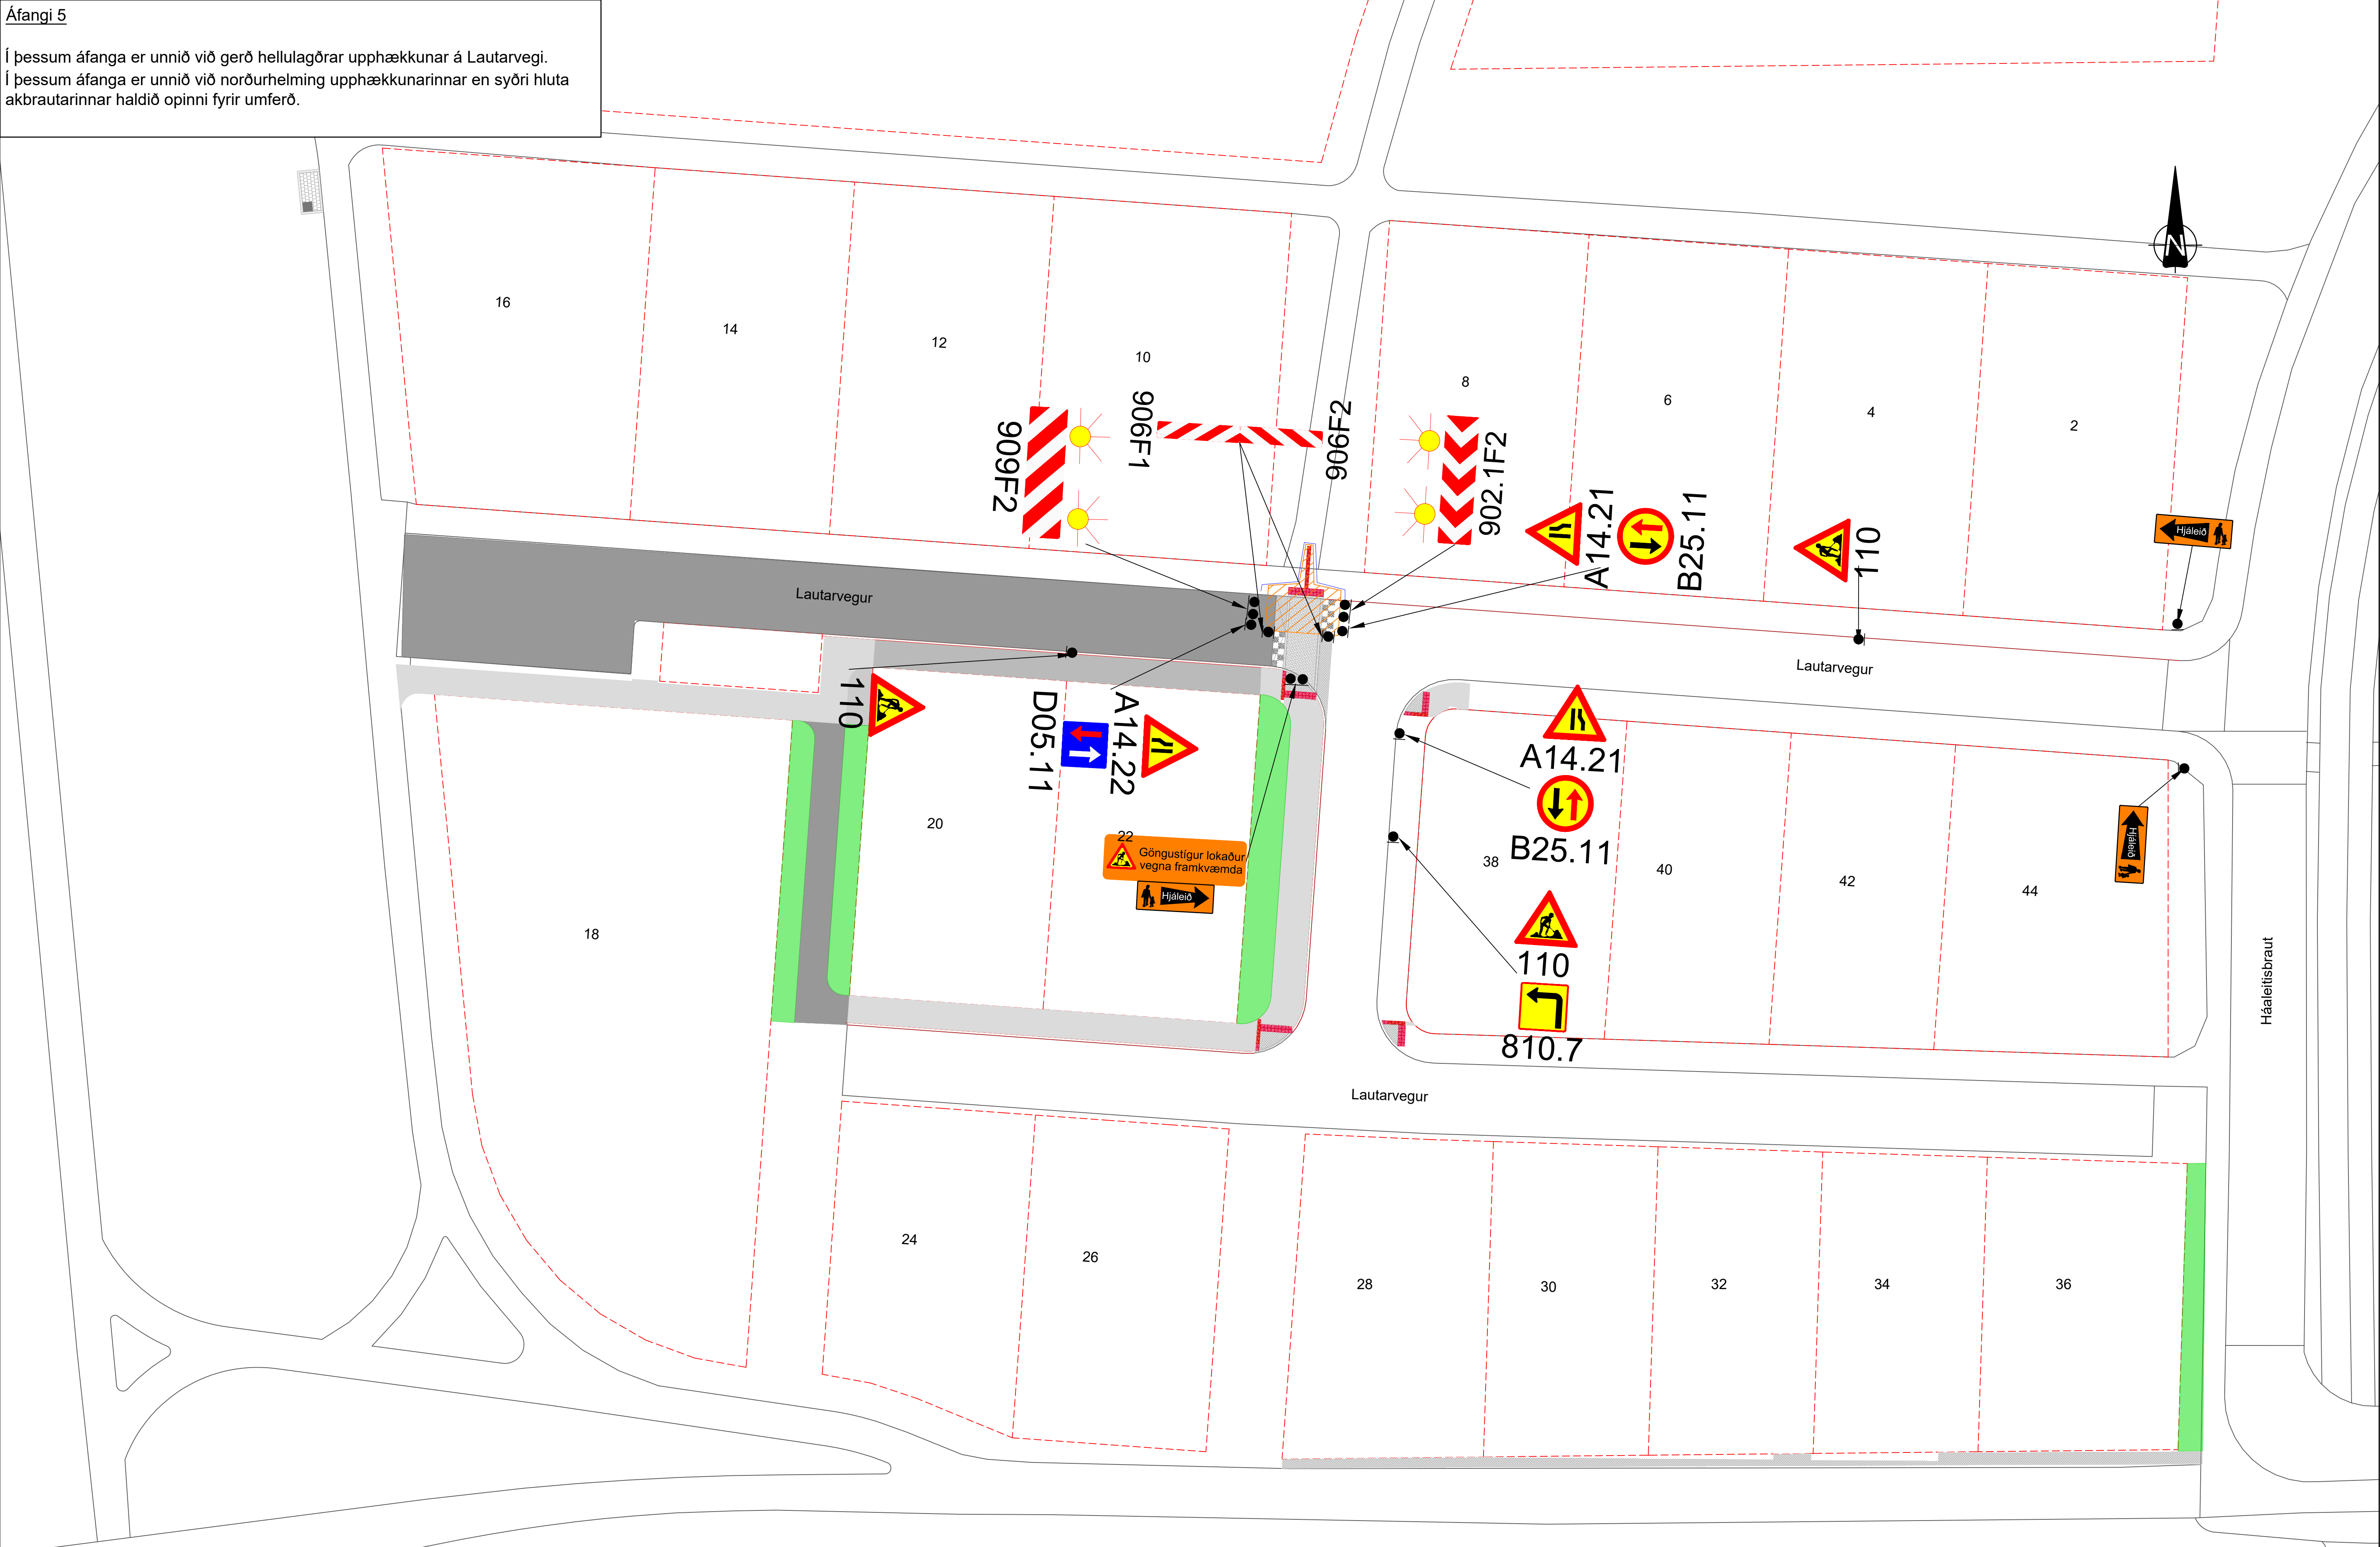


Skýringar

Flagglína og keilur

Vinnusvæði

Viðvörðunarljós

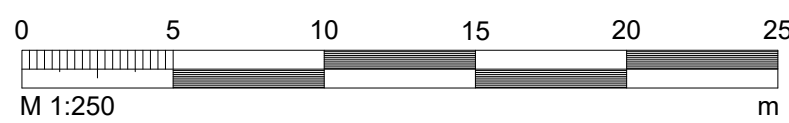

ÚTÍ:	DAGS:	ÚTGÁFUFERILL	HANNAÐ:	TEKNI:	YFIR:




VERKNÚMÉR	107180	HANNAÐ:	HEM	JÚLÍ 2025
VERKNÚMÉR		TEKNAÐ:	HEM	JÚLÍ 2025
		YFIRFARIÐ:	HJS	JÚLÍ 2025
		MÆLT:		
		SAMB:		
DAGS:	JÚLÍ 2025	MÆLIKVARÐI	1:250	BLADSTÆRÐ
				A1

Sléttuvegur	TEKNIKA NÚMÉR
Yfirborðsfrágangur 2025	Y105
Áfangi 5	ÚTGÁFA

Áfangi 6

Í þessum áfanga er unnið við gerð hellulagðrar upphækkunar á Lautarvegi.
Í þessum áfanga er unnið við suðurhelming upphækkunarinnar en nyrðri hluta akbrautarinnar haldið opinni fyrir umferð.

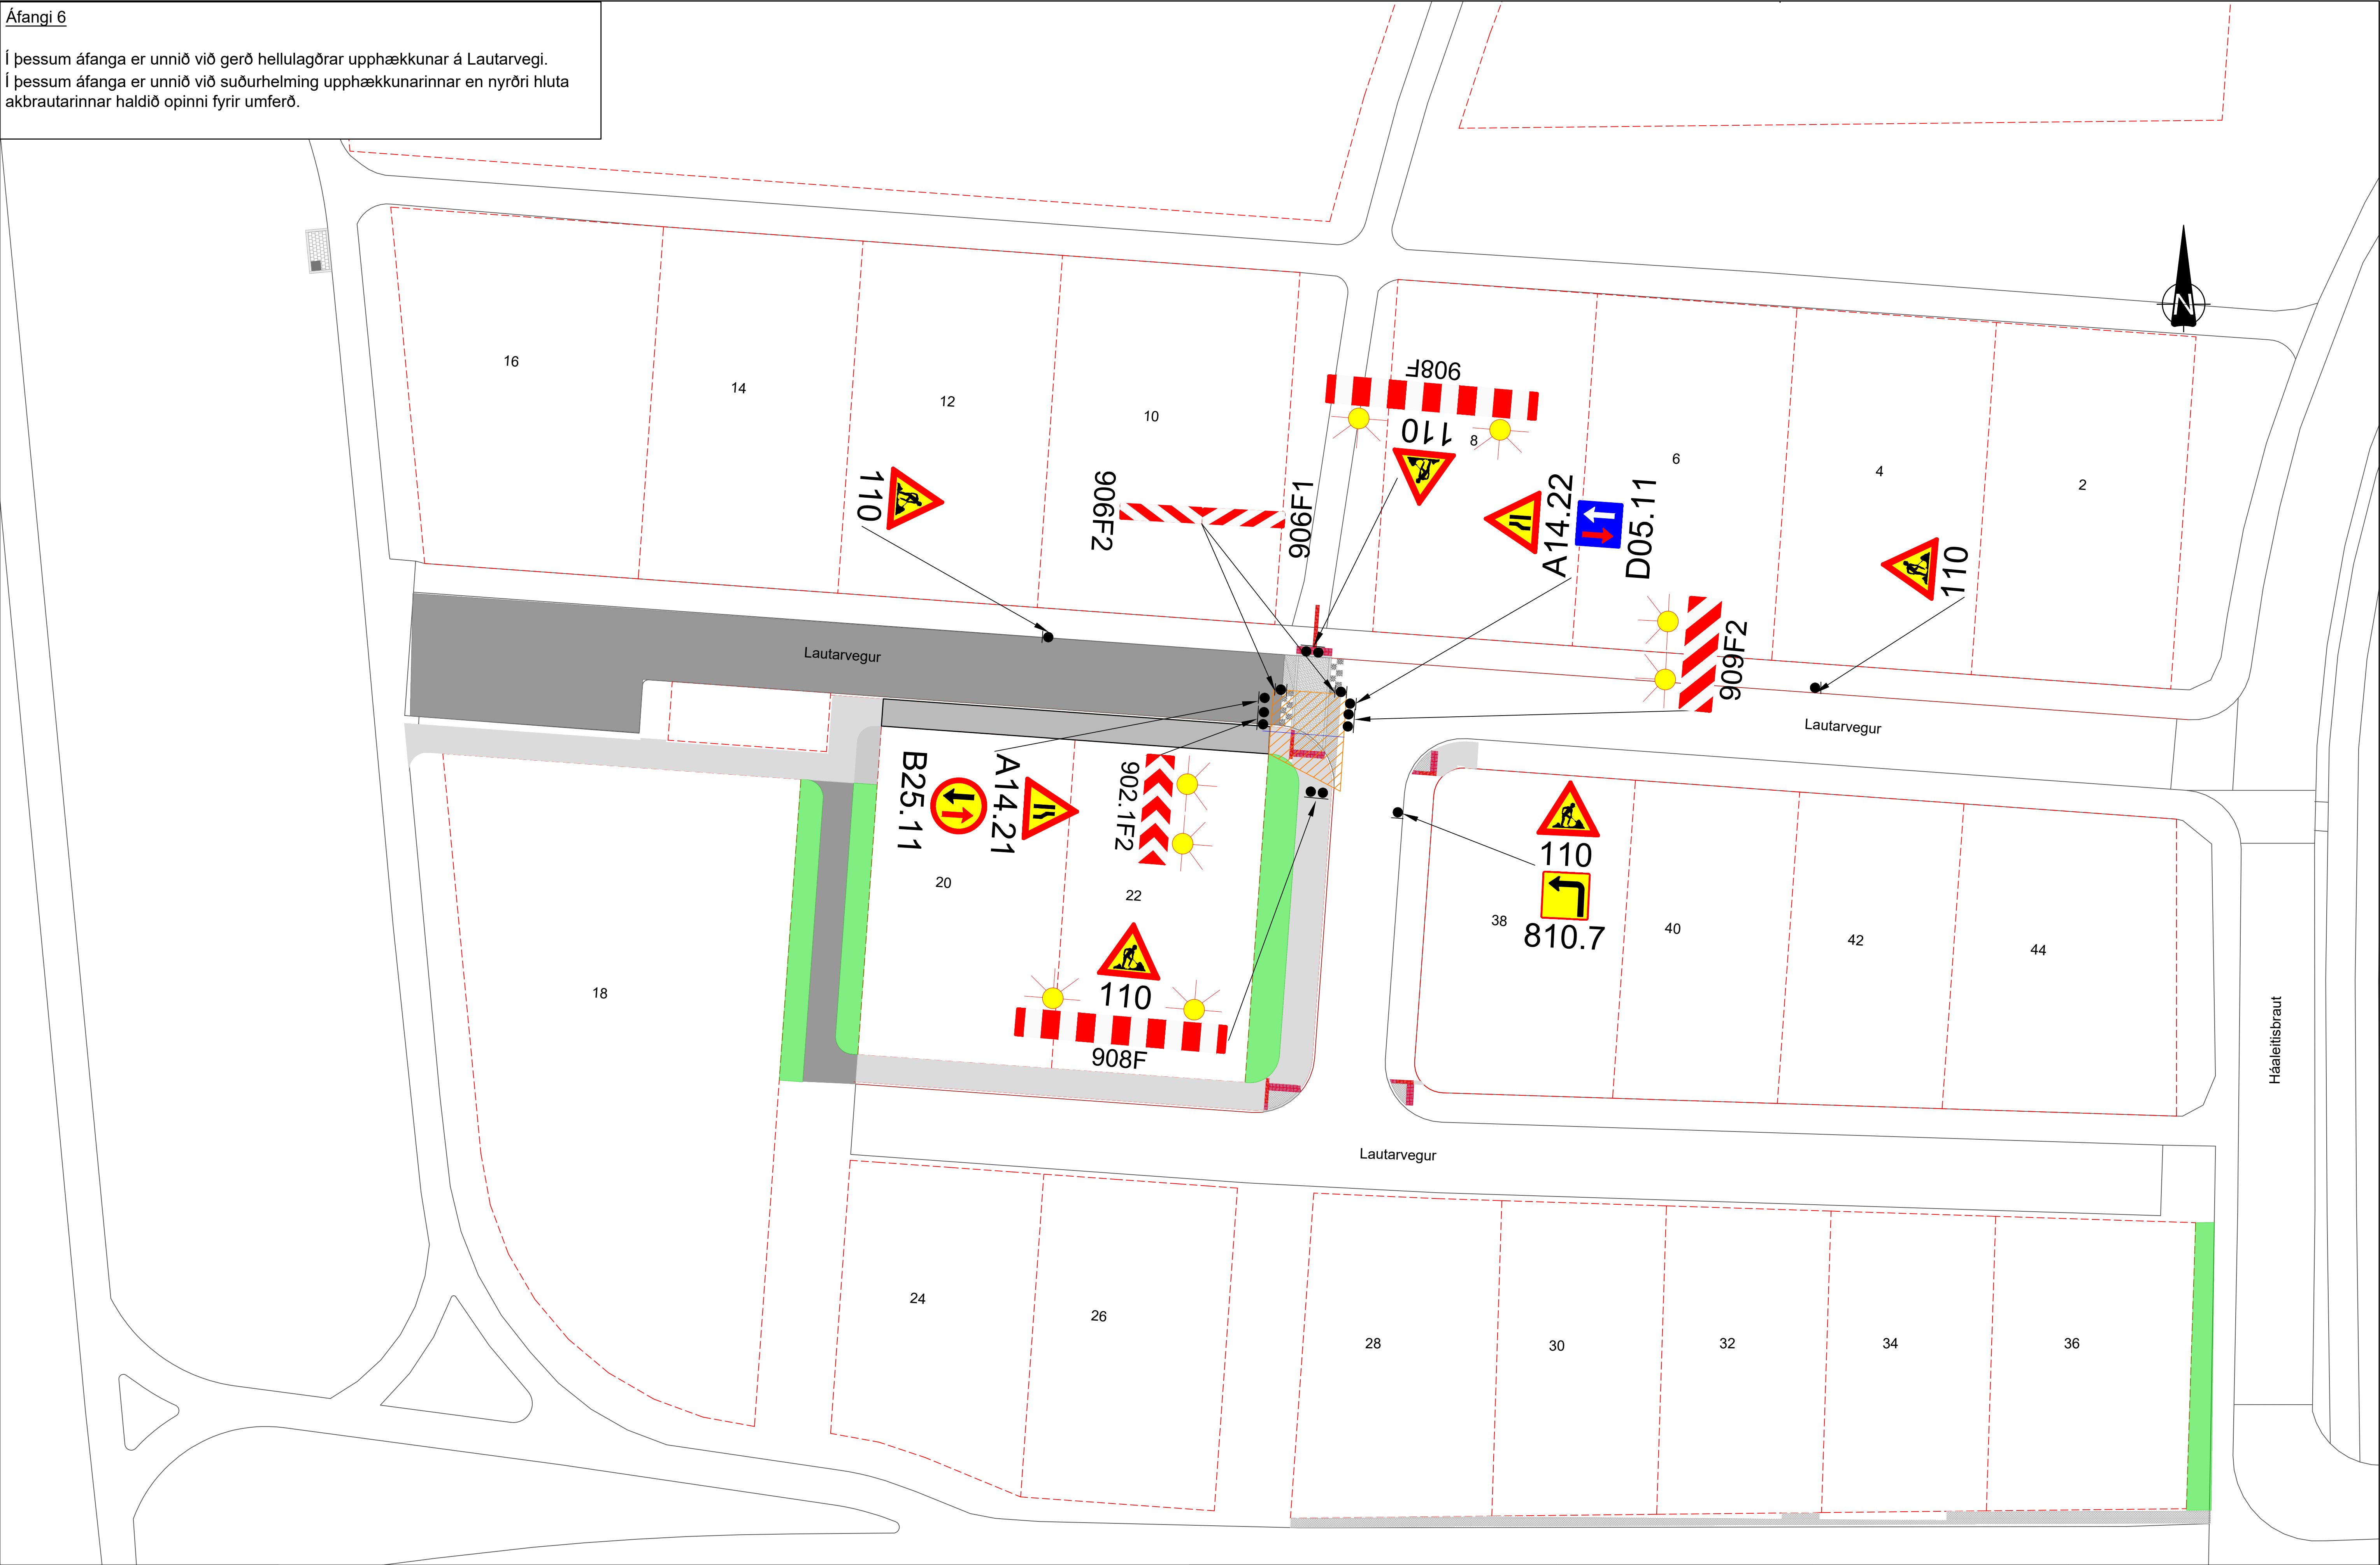

Skýringar

Flagglína og keilur

Vinnusvæði

Viðvörðunarljós

0510152025

M 1:250m

ÚTÍ: DAGS

ÚTGÁFUFERILL

HANNAÐ TEKN. YFIRF.

EFLA

VERKNÚMÉR

107180

VERKNÚMÉR

DAGS:

Júlí 2025

MÆLIKVÆÐI

1:250

BLAÐSTÆÐ

A1

Sléttuvegur

Yfirborðsfrágangur 2025

Áfangi 6

TEKNIKA NÚMÉR


Y106

ÚTGÁFA

ORR\eyja\skurthgl_33361100_Slattuvegur - Gólguleiðir og reikun 2010-2011\Gólguleiðir og reikun 2025\09_Tekningar\04_Layout\LAY_Y.dwg

Áfangi 7

Í þessum áfanga er unnið að hellulögn meðfram hjóla og göngustíg fyrir aftan Lautarveg 24-36, endurbótum á vegkanti meðfram hjólastíg samsíða Háaleitisbraut ásamt yfirborðsfrágangi meðfram Lautarvegi 2 og 36.

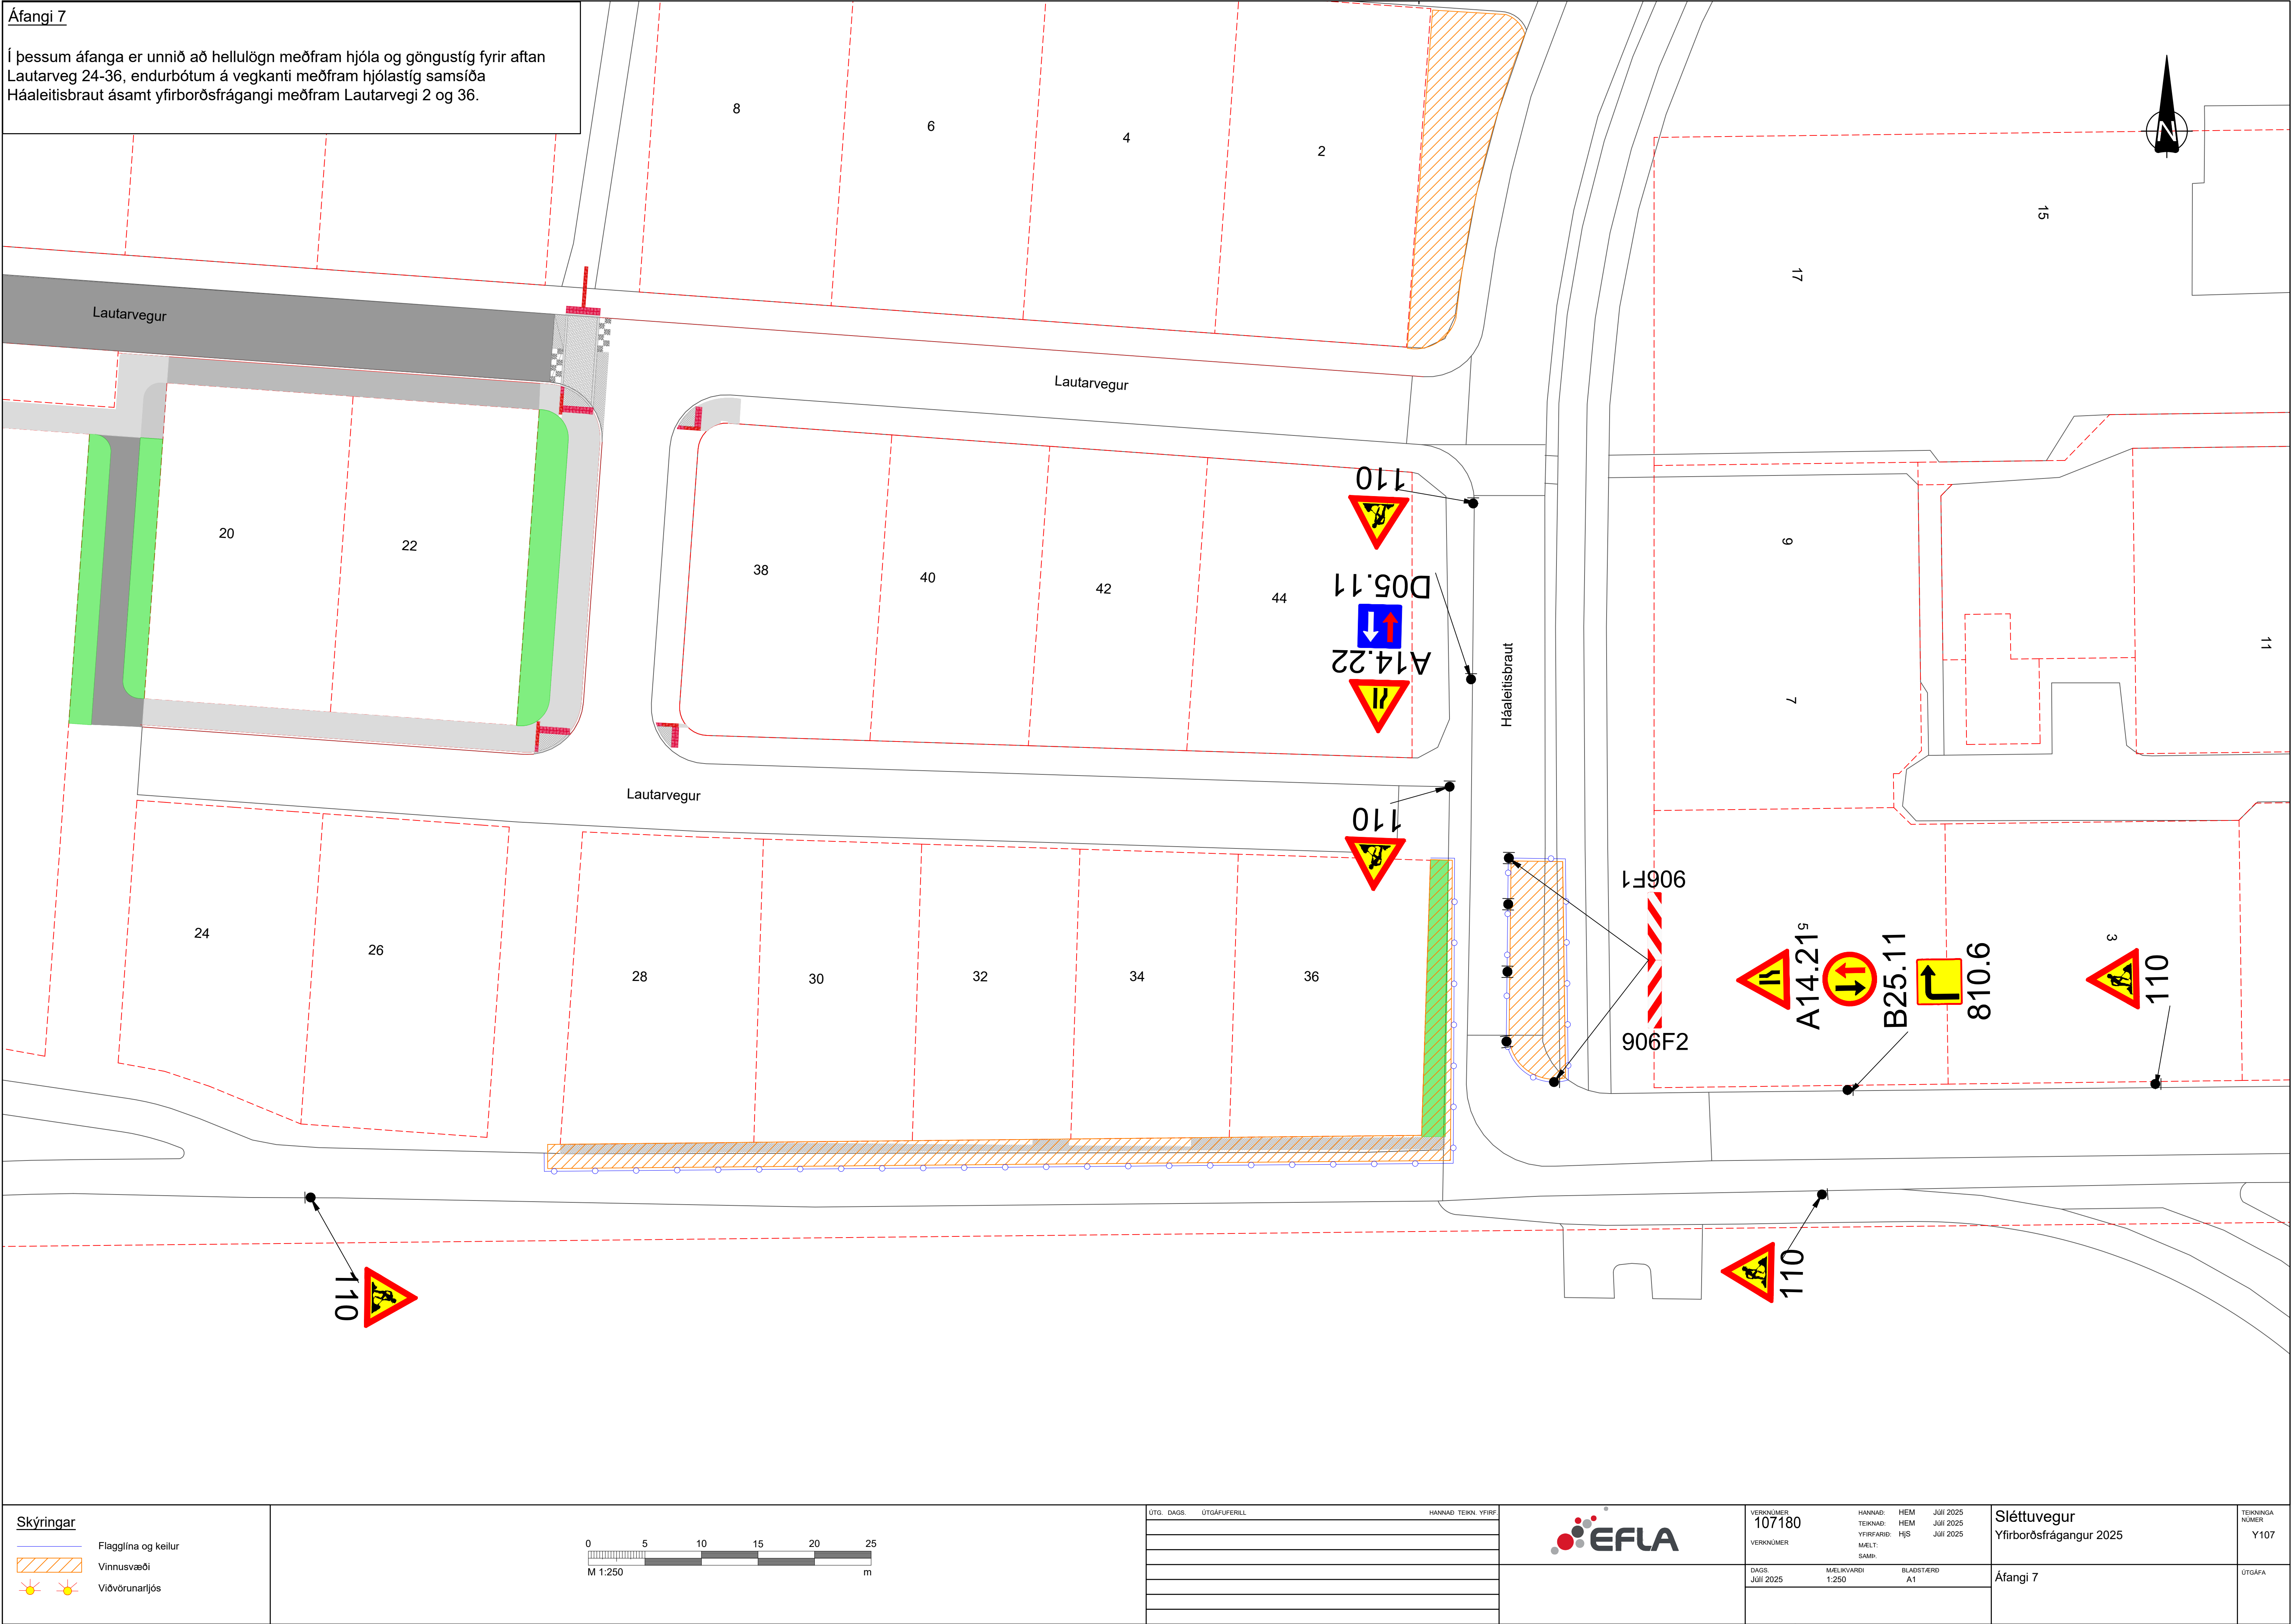

Skýringar	
	Flagglína og keilur
	Vinnusvæði
	Viðvörðunarljós



ÚTS. DAGS.	ÚTGÁFUFERILL	HANNAÐ. TEKN. YFIRF.



VERKNÚMÉR 107180	HANNAÐ: TEKNAD: YFIRFARID: MÆLT: SAMÞ.	HEM HEM HJS JULI 2025 JULI 2025
DAGS. JULI 2025	MÆLIKVARDI 1:250	BLADSTÆRÐ A1

Sléttuvegur Yfirborðsfrágangur 2025	TEKNIKA NÚMÉR Y107
Áfangi 7	ÚTGÁFA