



GYLFAFLÖT YFIRBORÐSFRÁGANGUR 2026

Teikningasett
Dags.: 23.03.2026

COWI



Gylfaflöt

Yfirborðsfrágangur 2026

Teikningar

Dags.: 23.03.2026

	Teikninganúmer	Skýring 1	Skýring 2	Unnið af	Mkv.	Útgáfa	Dags.	Lýsing
Yfirlitsmyndir								
01	101	Yfirborðsfrágangur 2026	Yfirlitsmynd	COWI	1:500	01	23.03.2026	Útboðsteikning
02	102	Yfirborðsfrágangur 2026	Yfirlitsmynd	COWI	1:500	01	16.03.2026	Útboðsteikning
Yfirborðsfrágangur								
03	111	Grunnmynd 1/4	Yfirlitsmynd	COWI	1:200	01	16.03.2026	Útboðsteikning
04	112	Grunnmynd 2/4	Yfirlitsmynd	COWI	1:200	01	16.03.2026	Útboðsteikning
05	113	Grunnmynd 3/4	Yfirlitsmynd	COWI	1:200	01	16.03.2026	Útboðsteikning
06	114	Grunnmynd 4/4	Yfirlitsmynd	COWI	1:200	01	16.03.2026	Útboðsteikning
07	KS201	Gata með púkkmulningi	Kennisnið	Mannvit	1:50	B1	07.07.2016	Byggingateikning
Vinnusvæðamerkingar								
08	202	Vinnusvæðamerkingar 1/3	Grunnmynd	COWI	1:500	01	16.03.2026	Vinnusvæðamerkingar
09	203	Vinnusvæðamerkingar 2/3	Grunnmynd	COWI	1:500	01	16.03.2026	Vinnusvæðamerkingar
10	204	Vinnusvæðamerkingar 3/3	Grunnmynd	COWI	1:500	01	16.03.2026	Vinnusvæðamerkingar

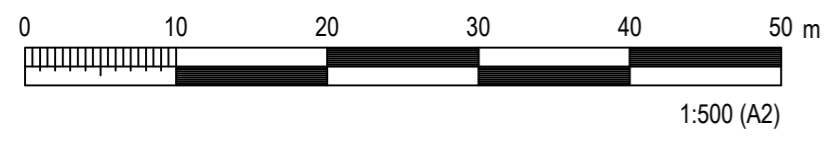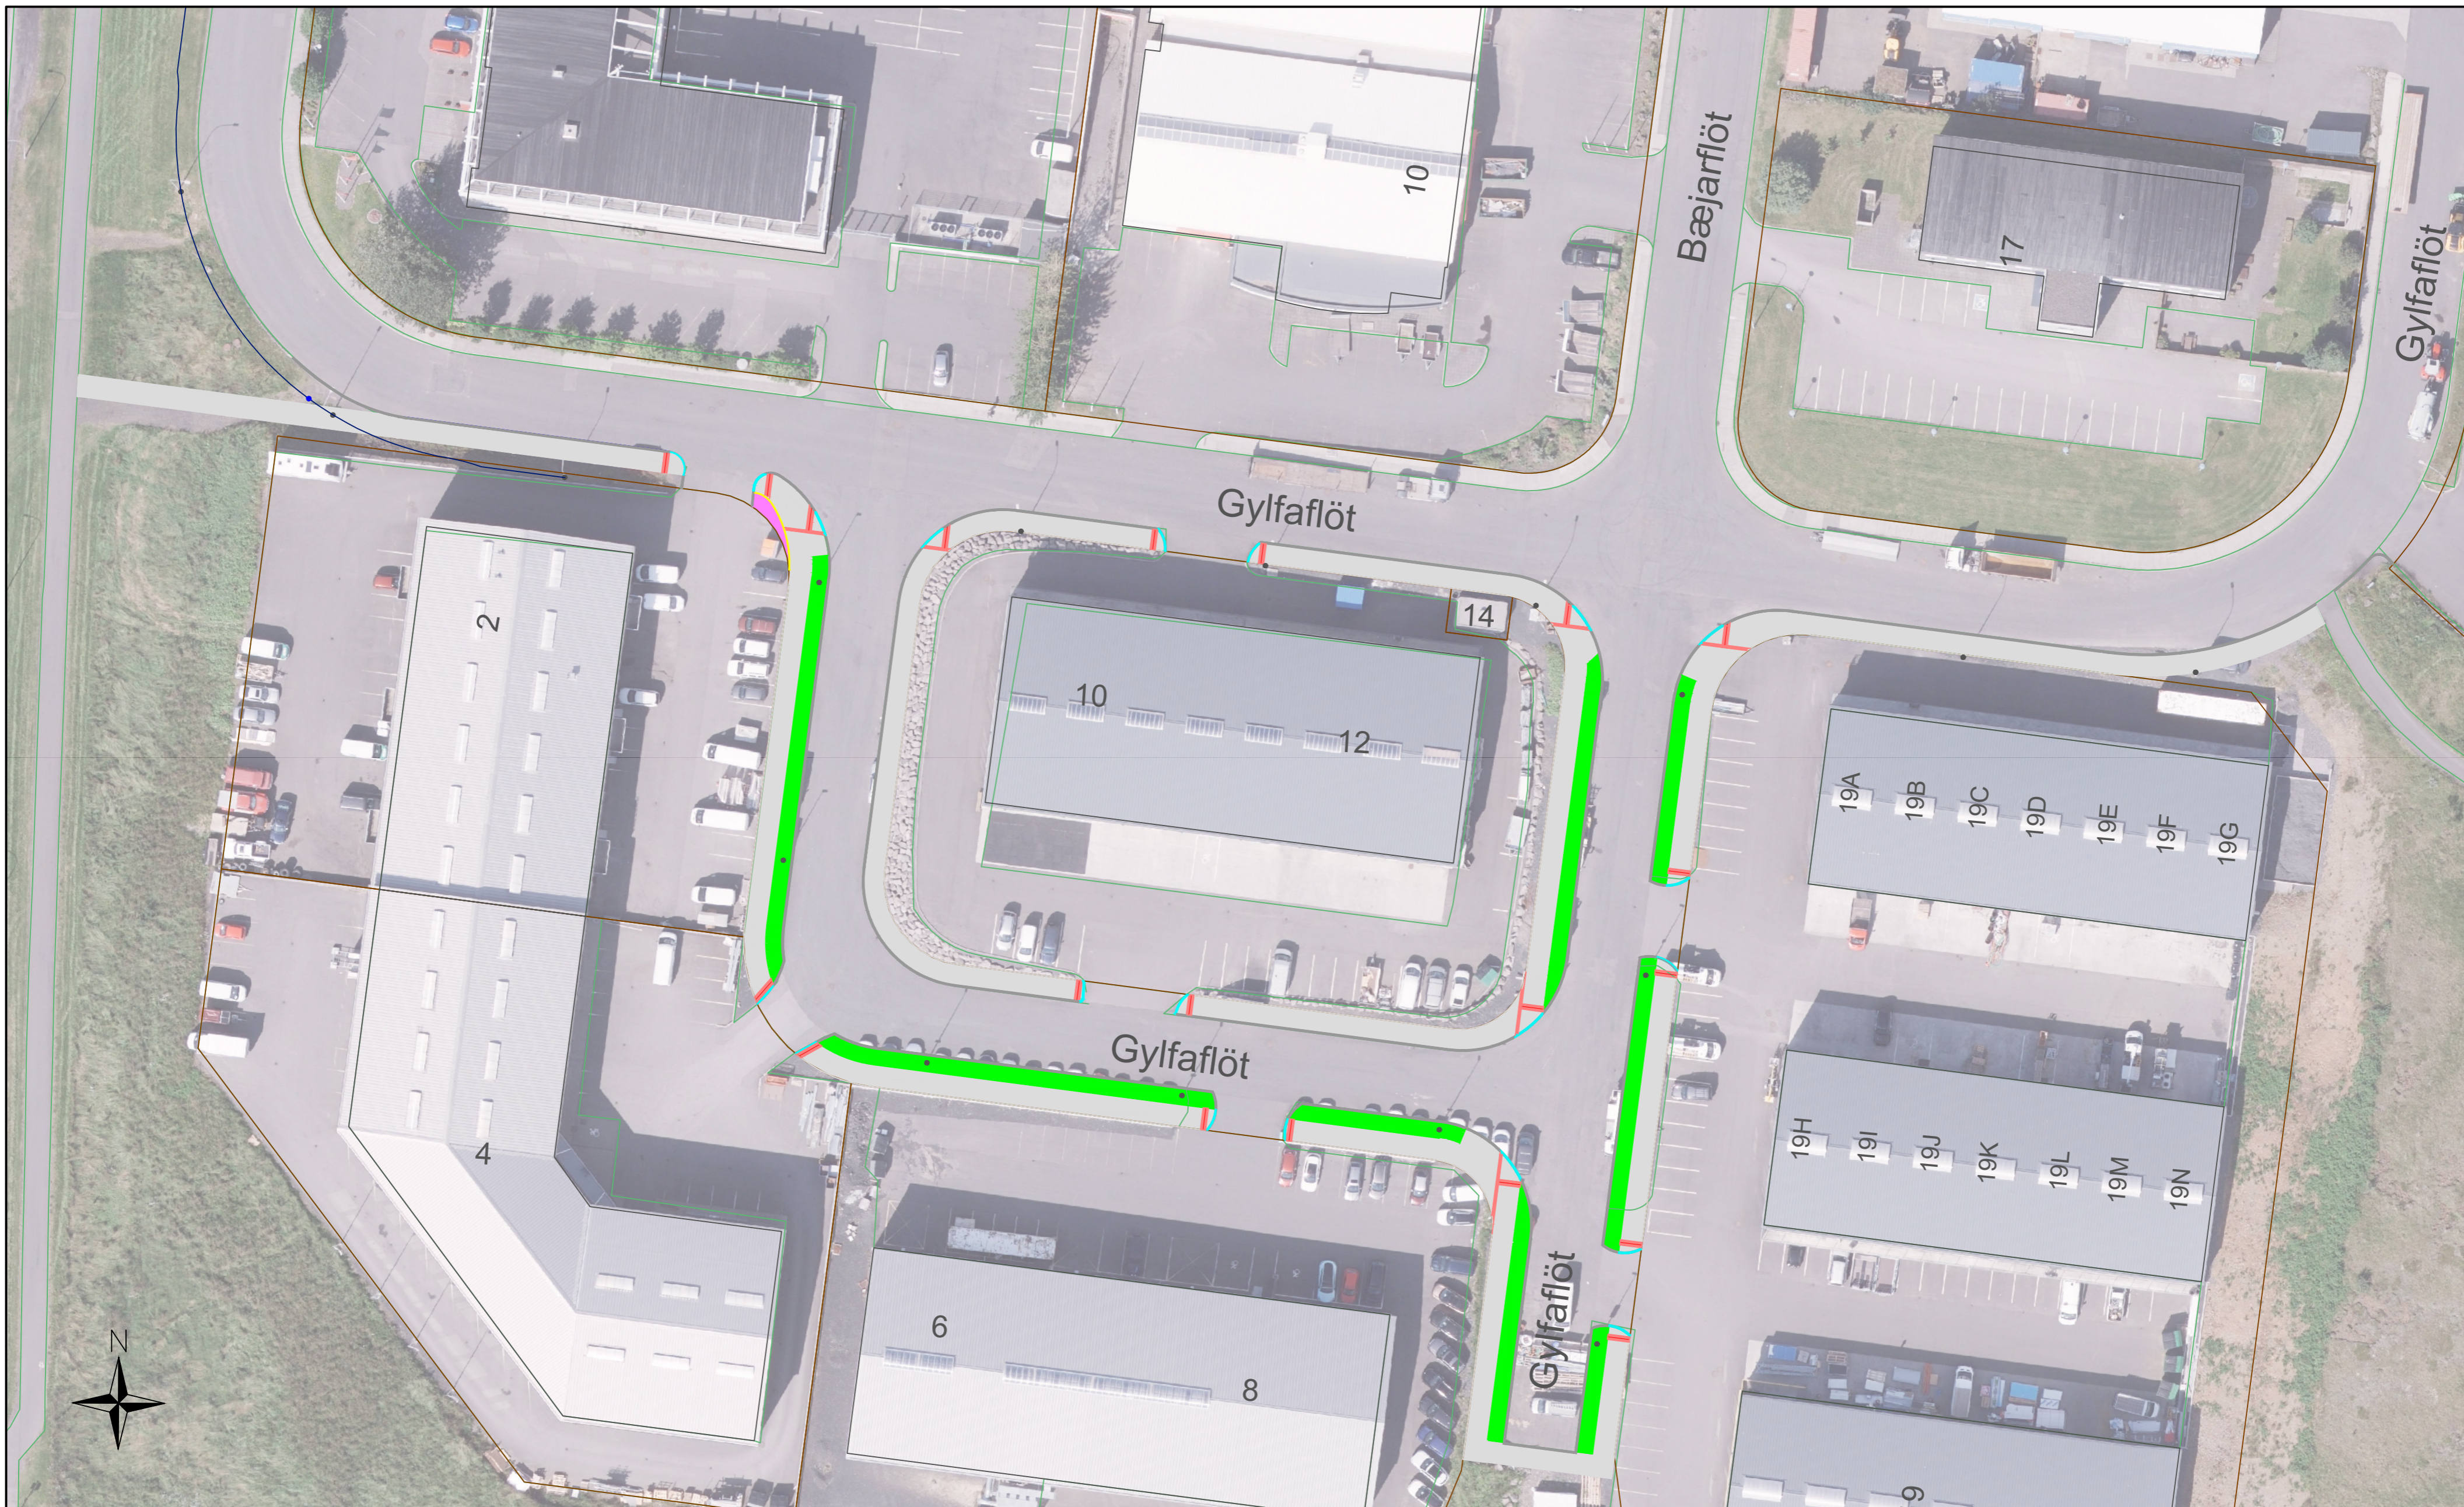

Skýringar




- Steypt stétt
- Grasþökur
- Vélsteyptur kantsteinn, 15 cm.
- Niðurtekt í kantsteini
- Áhersluhellur
- Umferðarkantsteinn, 20x20x8
- Hellur, gráar, 30x30x6
- Núv. samgöngulínur
- Lóðamörk
- Núv. ljósastaur
- Lagnir f. götulýsingu



ÚTGÁFUFRILL					
ÚTG.	DAGS.	SKÝRINGAR	HANNAÐ	YFIRF.	SAMP.
01	23.03.2026	Útboðsteikning	GUBHRHRBJN	HRBJN	
DAGS. UNDRISKRIFTAR		F.H. COWI			

Gylfaflöt		
Yfirborðsfrágangur 2026		
Yfirlitsmynd		
VERKNUMÉR A299669	MÆLIKVARÐI 1:500	STÆRÐ A2
TÖLVUSKRÁ	TEKNINGANUMÉR	ÚTGÁFA
Yfirborðsfrágangur.dwg	101	01

ÖLL AFNOT OG AFRITUN TEIKNINGAR, AD HLUTA EDA Í HEILD, ER HÁÐ SKRIFLEGU LEYFI HÖFUNDA.

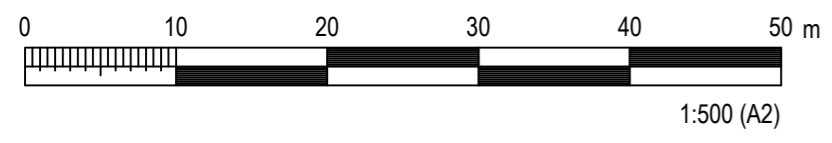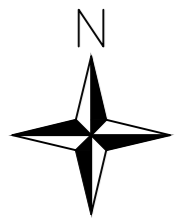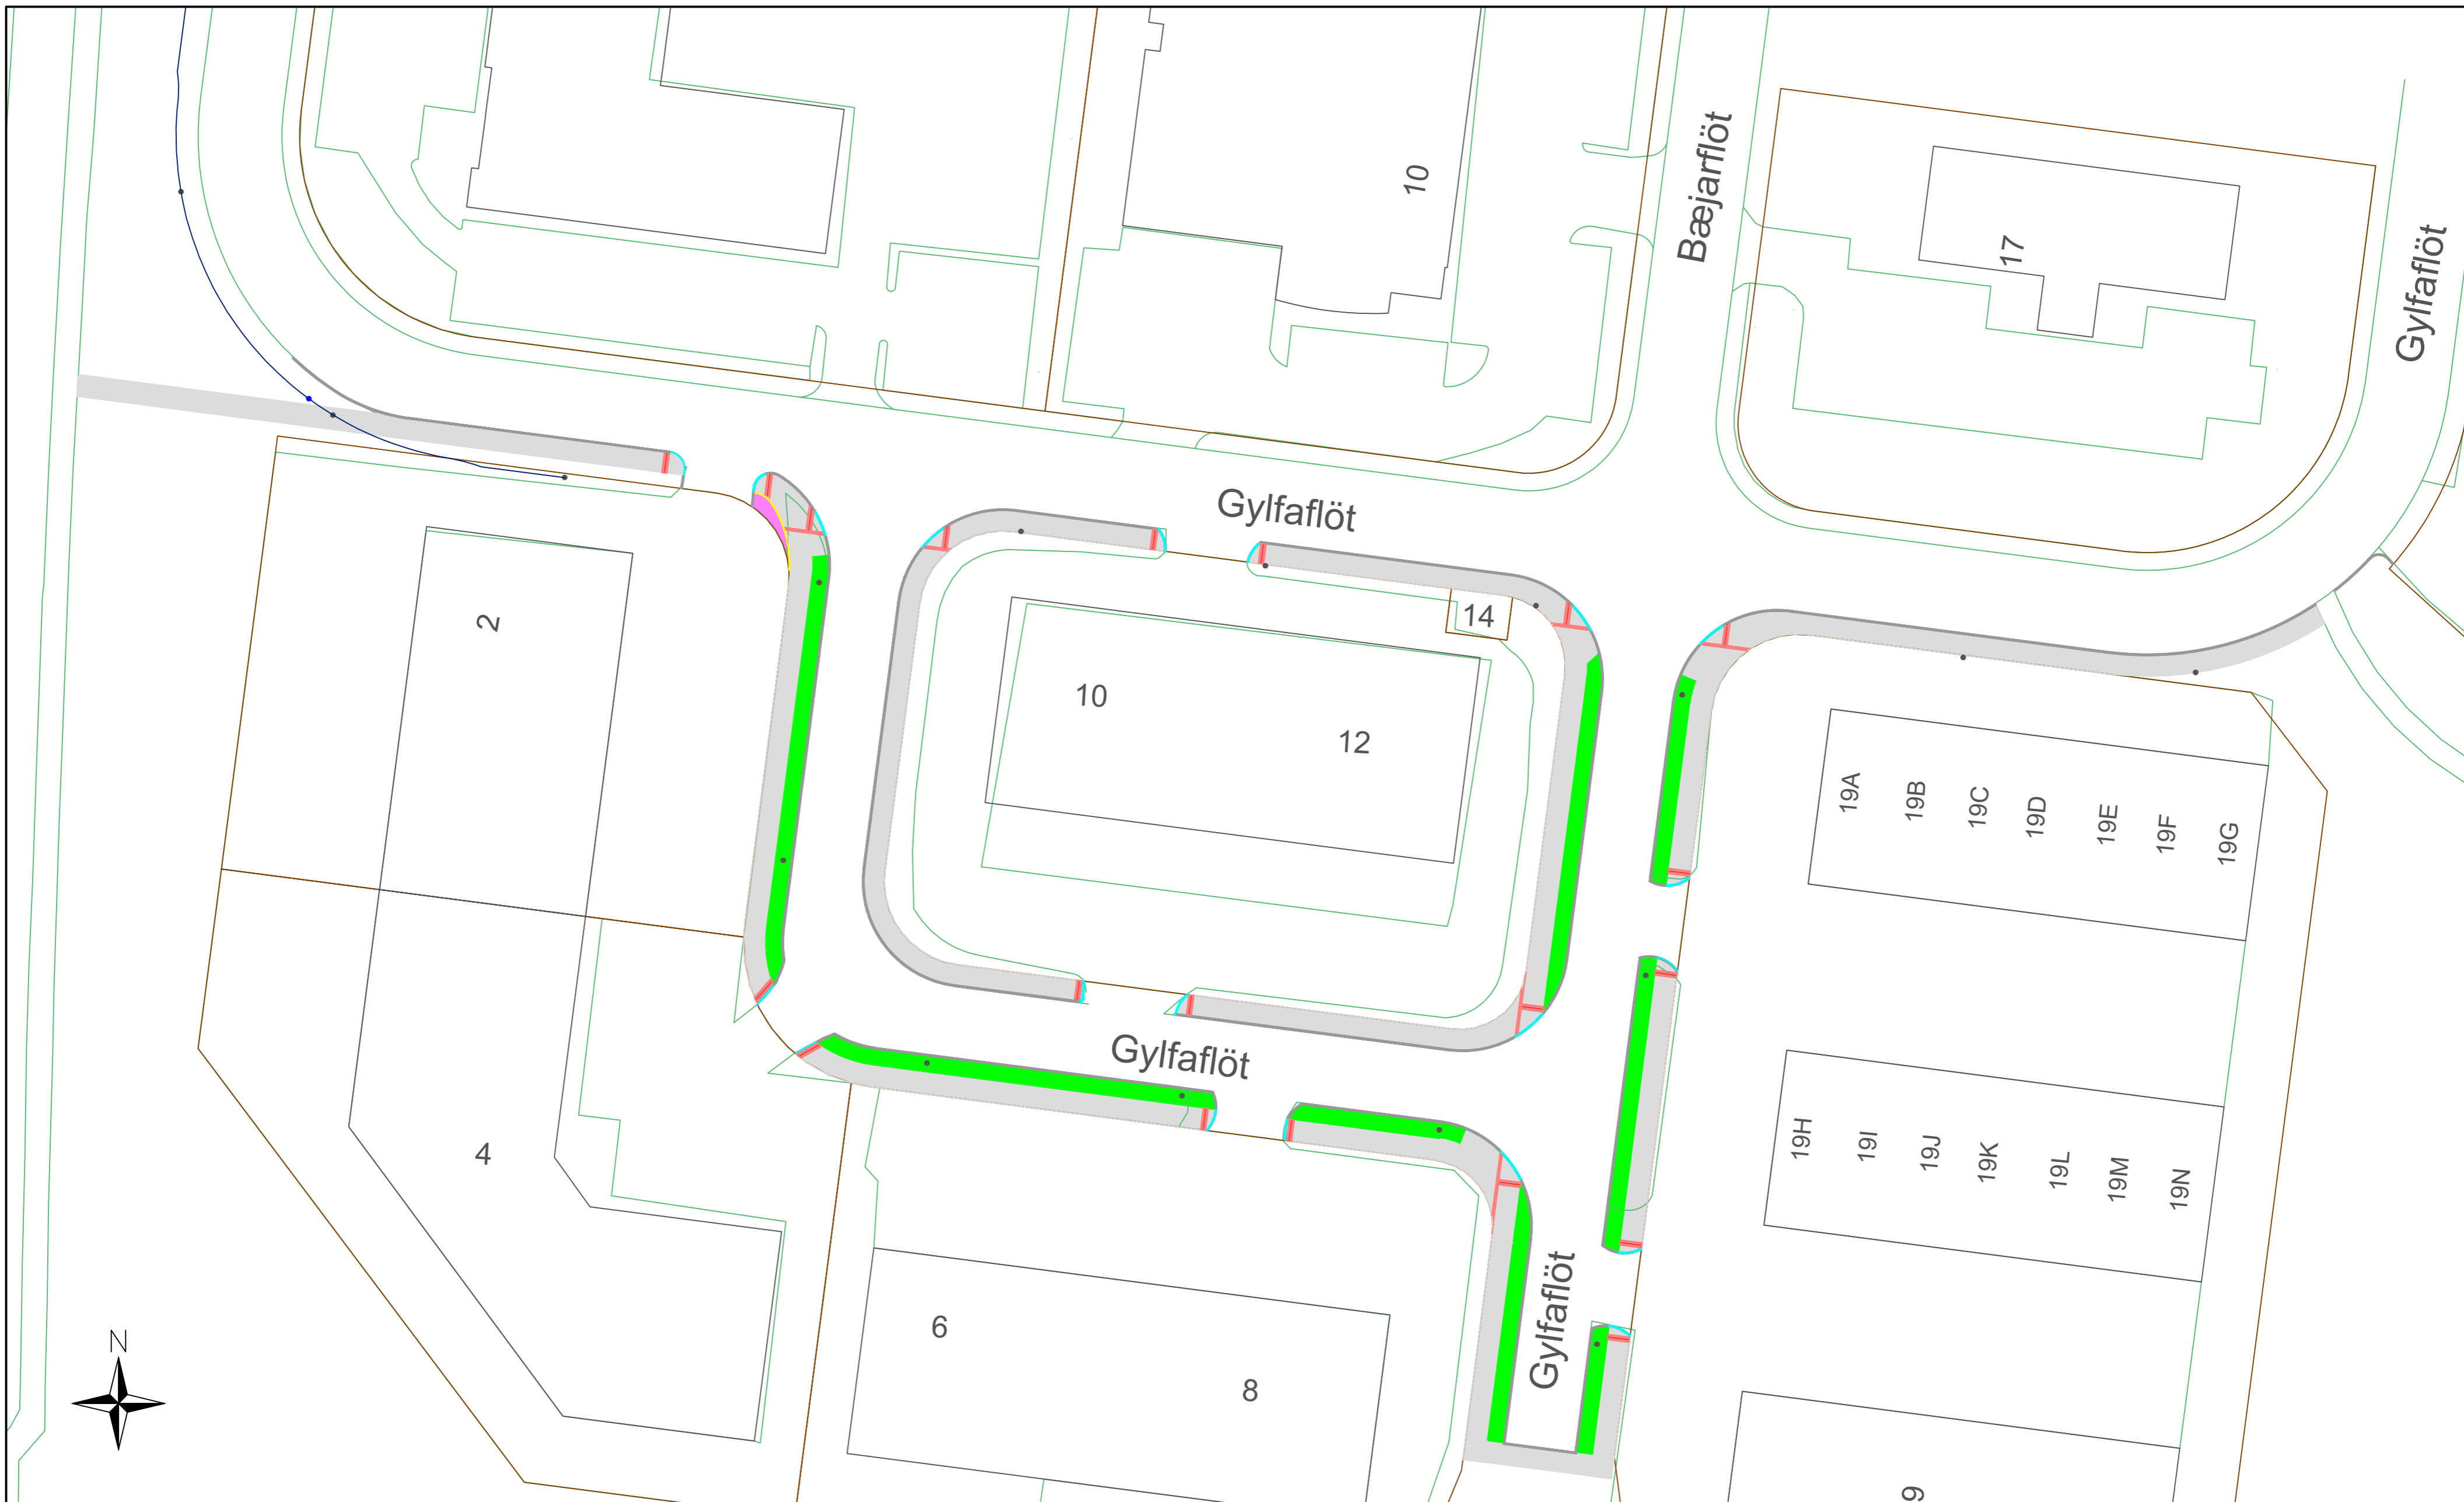

- Skýringar
- Steypt stétt
 - Grasþökur
 - Vélsteyptur kantsteinn, 15 cm.
 - Niðurtekt í kantsteini
 - Áhersluhellur
 - Umferðarkantsteinn, 20x20x8
 - Hellur, gráar, 30x30x6
 - Núv. samgöngulínur
 - Lóðamörk
 - Núv. ljósastaur
 - Lagnir f. götulyðsingu

COWI						UMHVERFIS- OG SKIPULAGSSVIÐ <small>SKRIFSTOFA FRAMKVÆMDA OG VIÐHALDS BORGARTÚNI 12-14, 105 REYKJAVÍK SÍMI: 411 1111</small>		
ÚTGÁFUFRILL								
ÚTG.	DAGS.	SKÝRINGAR	HANNAD	YFIRF.	SAMP.	Gylfaflöt		
01	16.03.2026	Útboðsteikning	GUBHRHRBJN	HRBJN		Yfirborðsfrágangur 2026		
						Yfirlitsmynd		
DAGS. UNDIRSKRIFTAR		F.H. COWI		VERKNUMER		MÆLIKVARÐI		STÆRÐ
				A299669		1:500		A2
				TÖLVUSKRÁ		TEKNINGANUMER		ÚTGÁFA
				Yfirborðsfrágangur.dwg		102		01
ÖLL AFNOT OG AFRITUN TEIKNINGAR, AD HLUTA EDA Í HEILD, ER HÁÐ SKRIFLEGU LEYFI HÖFUNDA.								


Ljósastaur færður eftir núv. lögn svo hann verði 0,5m frá göngustíg.

Gata þrengd í 8m. Götukantur aðlagður að þrengingu.

Núv. innkeyrsla þrengd.

Umfang jarðvegsvinnu metin á staðnum. Skorið af fláa þar sem þarf.

Hellur og umferðarkantsteinn til að leiða blinda og sjónskerta að þverun.

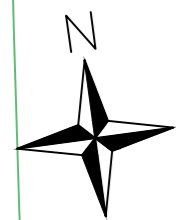


2

Viðmiðunarhnit ljósastaura:
-16115.271, 17667.545

Skýringar

- Steypt stétt
- Grasþökur
- Vélsteyptur kantsteinn, 15 cm.
- Niðurtekt í kantsteini
- Áhersluhellur
- Umferðarkantsteinn, 20x20x8
- Hellur, gráur, 30x30x6
- Núv. samgöngulínur
- Lóðamörk
- Núv. ljósastaur
- Lagnir f. götulýsingu

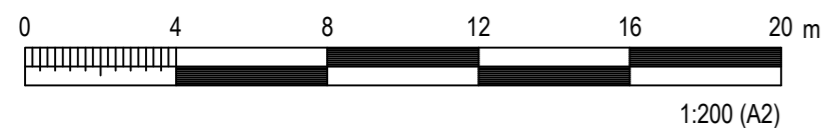

COWI


UMHVERFIS- OG SKIPULAGSSVIÐ
SKRIFSTOFA FRAMKVÆMDA OG VIÐHALDS
BORGARTÚNI 12-14, 105 REYKJAVÍK SÍMI: 411 1111

ÚTGÁFUFRILL					
ÚTG.	DAGS.	SKÝRINGAR	HANNAD	YFIRF.	SAMP.
01	16.03.2026	Útboðsteikning	GUBHRHRBJN	HRBJN	
DAGS. UNDIRSKRIFTAR		F.H. COWI			
DAGS. UNDIRSKRIFTAR		F.H. COWI			

Gylfafiöt
Yfirborðsfrágangur 2026
Gunnmynd 1/4

VERKNÚMÉR A299669	MÆLKVARÐI 1:200	STÆRÐ A2
TÖLVUSKRÁ	TEKNINGANÚMÉR 111	ÚTGÁFA 01
Yfirborðsfrágangur.dwg		


Gylfaflöt

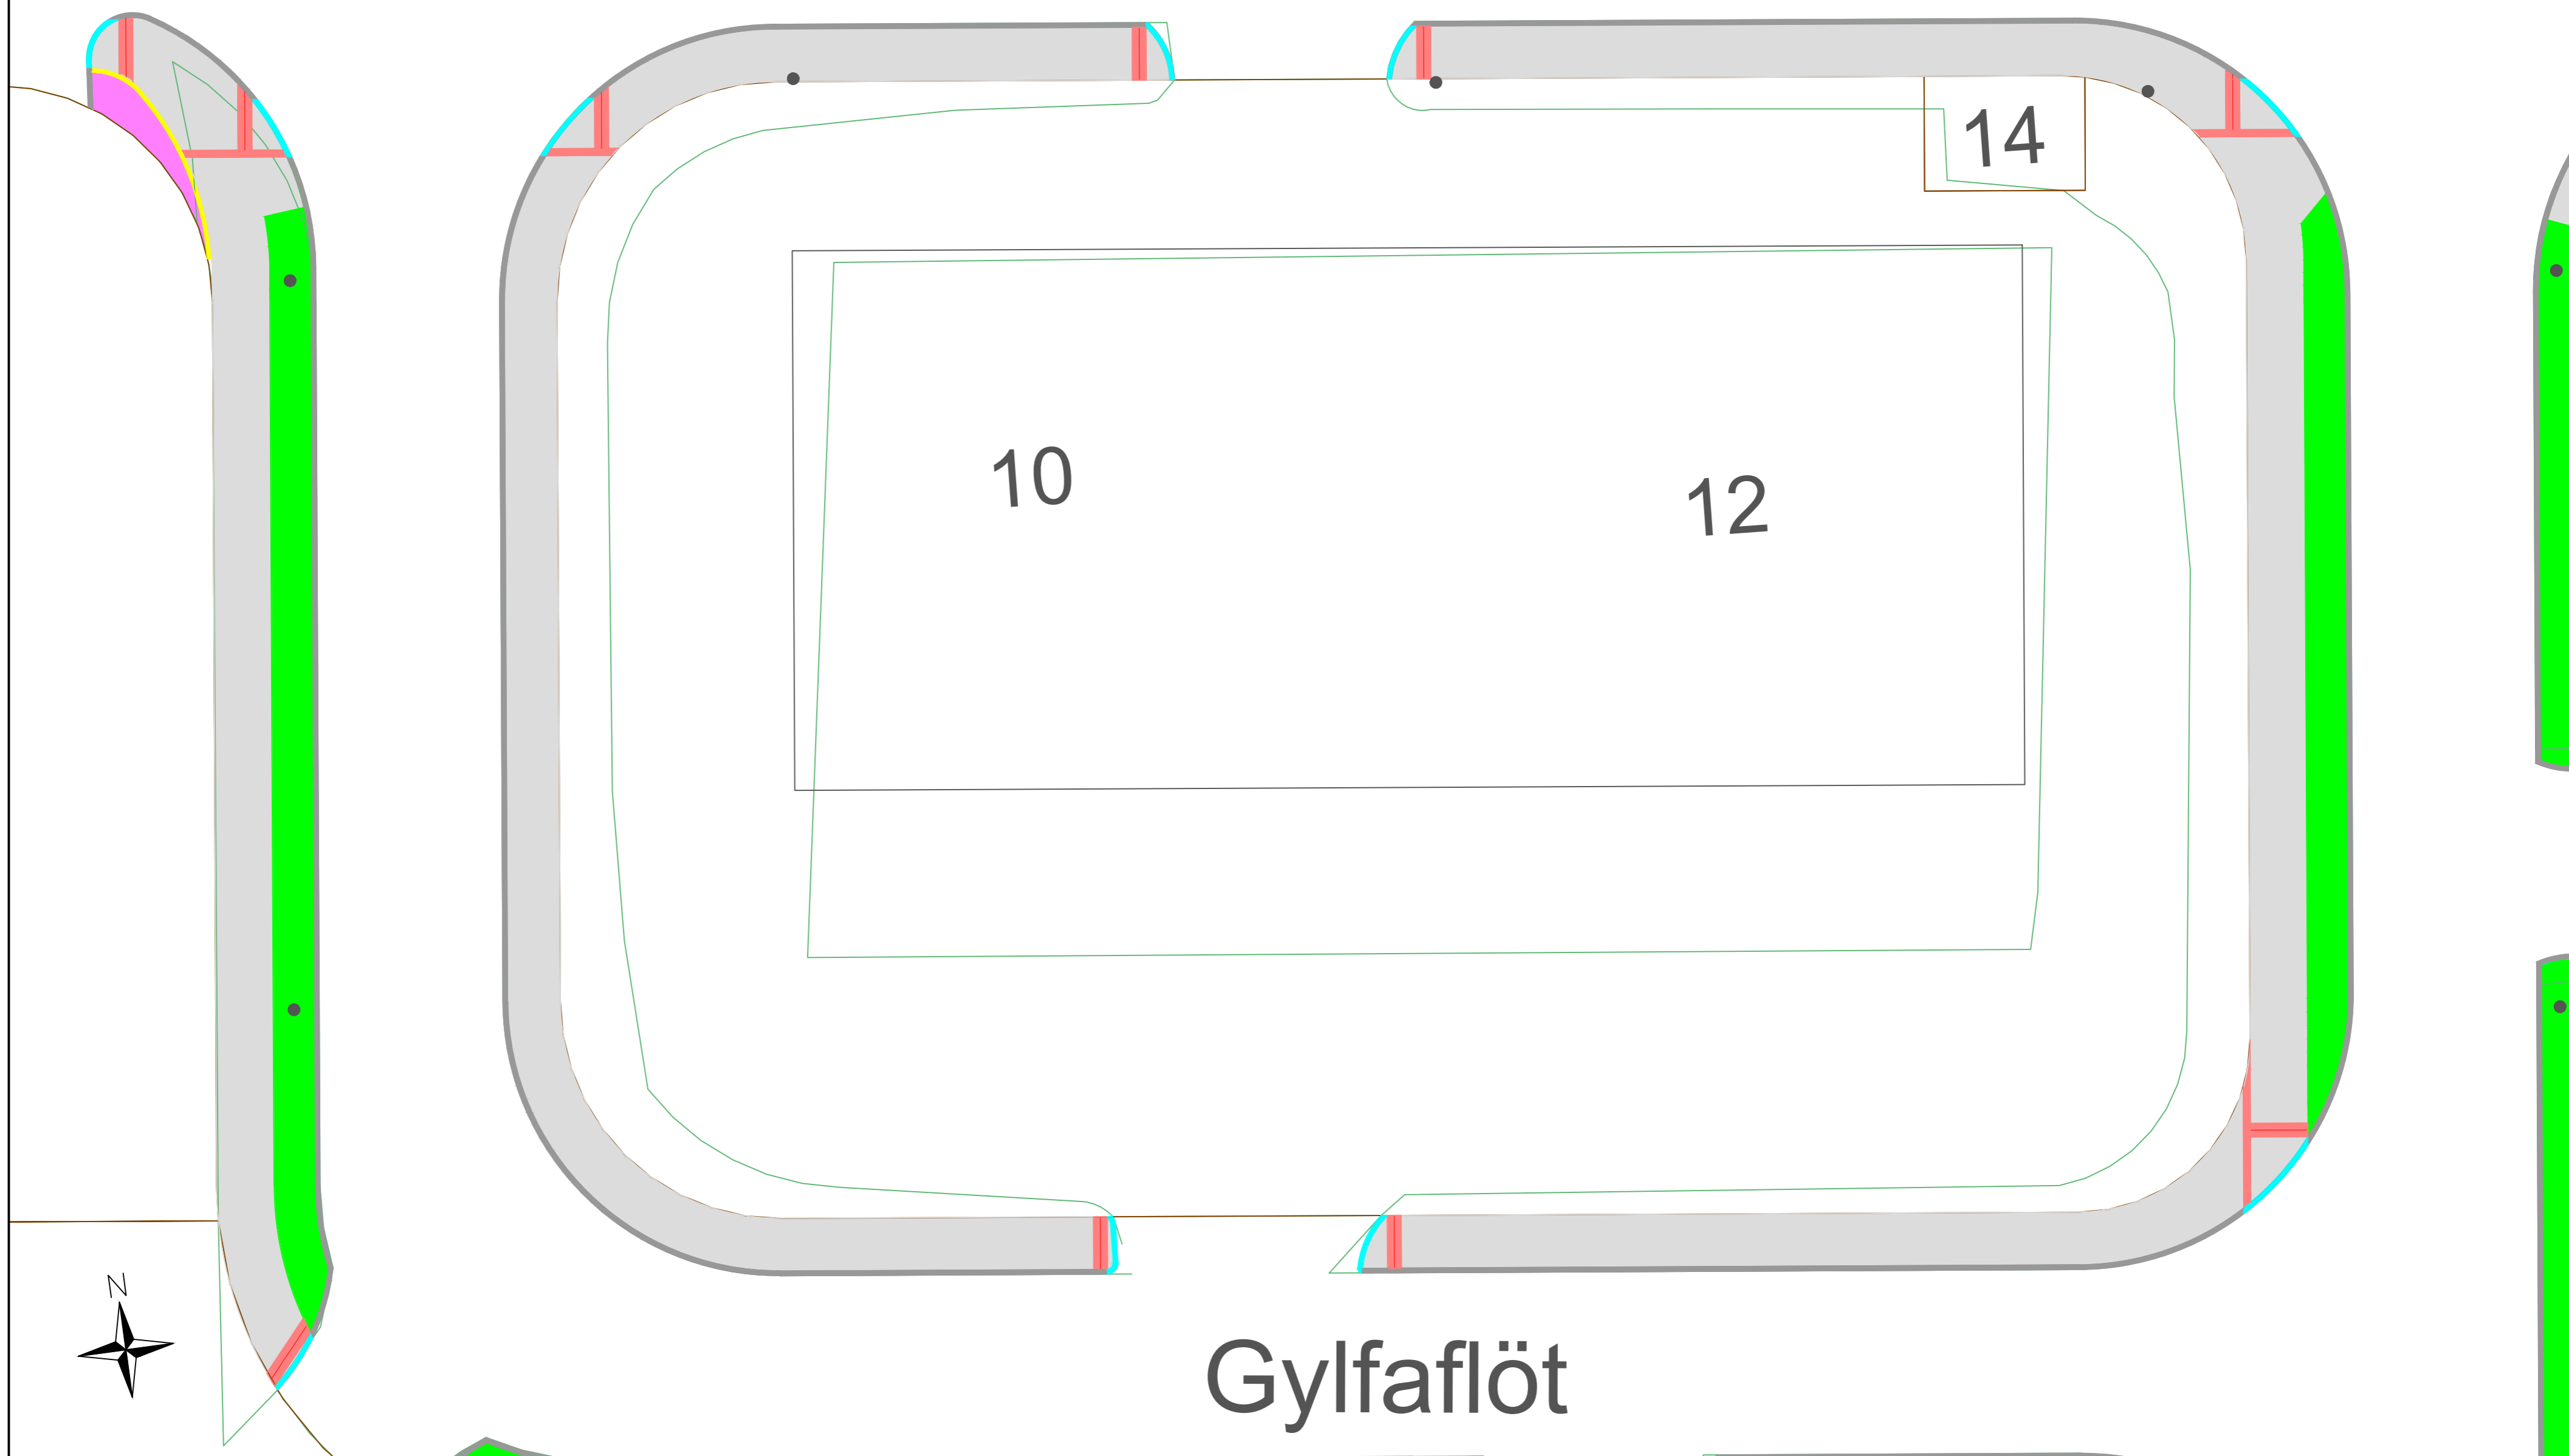

Gylfaflöt

Skýringar

- Steipt stétt
- Grasþökur
- Vélsteypur kantsteinn, 15 cm.
- Niðurtekt í kantsteini
- Áhersluhellur
- Umferðarkantsteinn, 20x20x8
- Hellur, gráar, 30x30x6
- Núv. samgöngulínur
- Lóðamörk
- Núv. ljósastaur
- Lagnir f. götulýsingu

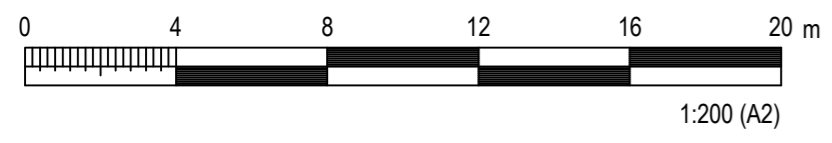

ÚTGÁFUFRILL					
ÚTG.	DAGS.	SKÝRINGAR	HANNAD	YFIRF.	SAMP.
01	16.03.2026	Útboðsteikning	GUBHRRBJN	HRBJN	
DAGS. UNDRSKRIFTAR		F.H. COWI			

Gylfaflöt		
Yfirborðsfrágangur 2026		
Grunnmynd 2/4		
VERKNUMER	MELKVARDI	STÆRD
A299669	1:200	A2
TÖLVUSKRÁ	TEKNINGANUMER	UTGÁFA
Yfirborðsfrágangur.dwg	112	01

ÖLL AFNOT OG AFRITUN TEIKNINGAR. AD HLUTA EDA I HEILD. ER HÁÐ SKRIFLEGU LEYFI HÖFUNDA.

Gylfaflöt



Gylfaflöt

Núv. innkeyrsla þrengd.

Núv. innkeyrsla þrengd.

6

8

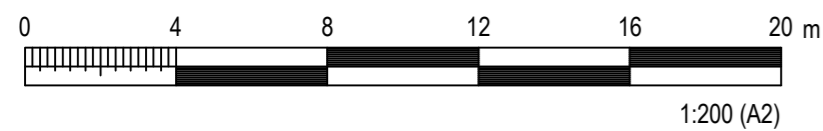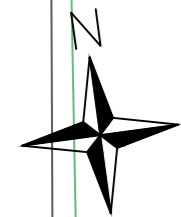

Skýringar

- Steypt stétt
- Grasþökur
- Vélsteyptur kantsteinn, 15 cm.
- Niðurtekt í kantsteini
- Áhersluhellur
- Umferðarkantsteinn, 20x20x8
- Hellur, gráar, 30x30x6
- Núv. samgöngulínur
- Lóðamörk
- Núv. ljósastaur
- Lagnir f. götulýsingu

COWI

UMHVERFIS- OG SKIPULAGSSVIÐ
SKRIFSTOFA FRAMKVÆMDA OG VIÐHALDS
BORGARTÚNI 12-14, 105 REYKJAVÍK SÍMI: 411 1111



ÚTGÁFUFRILL

ÚTG.	DAGS.	SKÝRINGAR	HANNAÐ	YFIRF.	SAMP.
01	16.03.2026	Útboðsteikning	GUBHRHRBJN	HRBJN	
DAGS. UNDRSKRIFTAR		F.H. COWI			

Gylfaflöt
Yfirborðsfrágangur 2026
Grunnmynd 3/4


VERKNÚMÉR A299669	MÆLIKVARÐI 1:200	STÆRÐ A2
TÖLVUSKRÁ Yfirborðsfrágangur.dwg	TEKNINGANÚMÉR 113	ÚTGÁFA 01

ÖLL AFNOT OG AFRITUN TEIKNINGAR, AD HLUTA EÐA Í HEILD, ER HÁÐ SKRIFLEGU LEYFI HÖFUNDA.

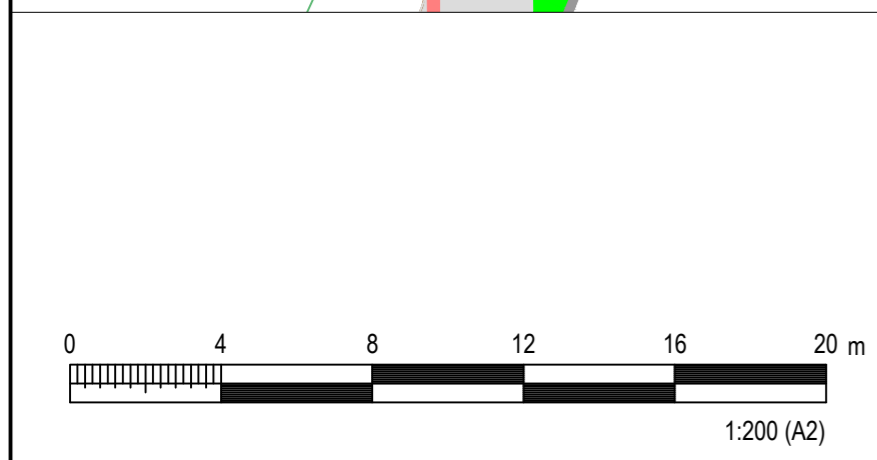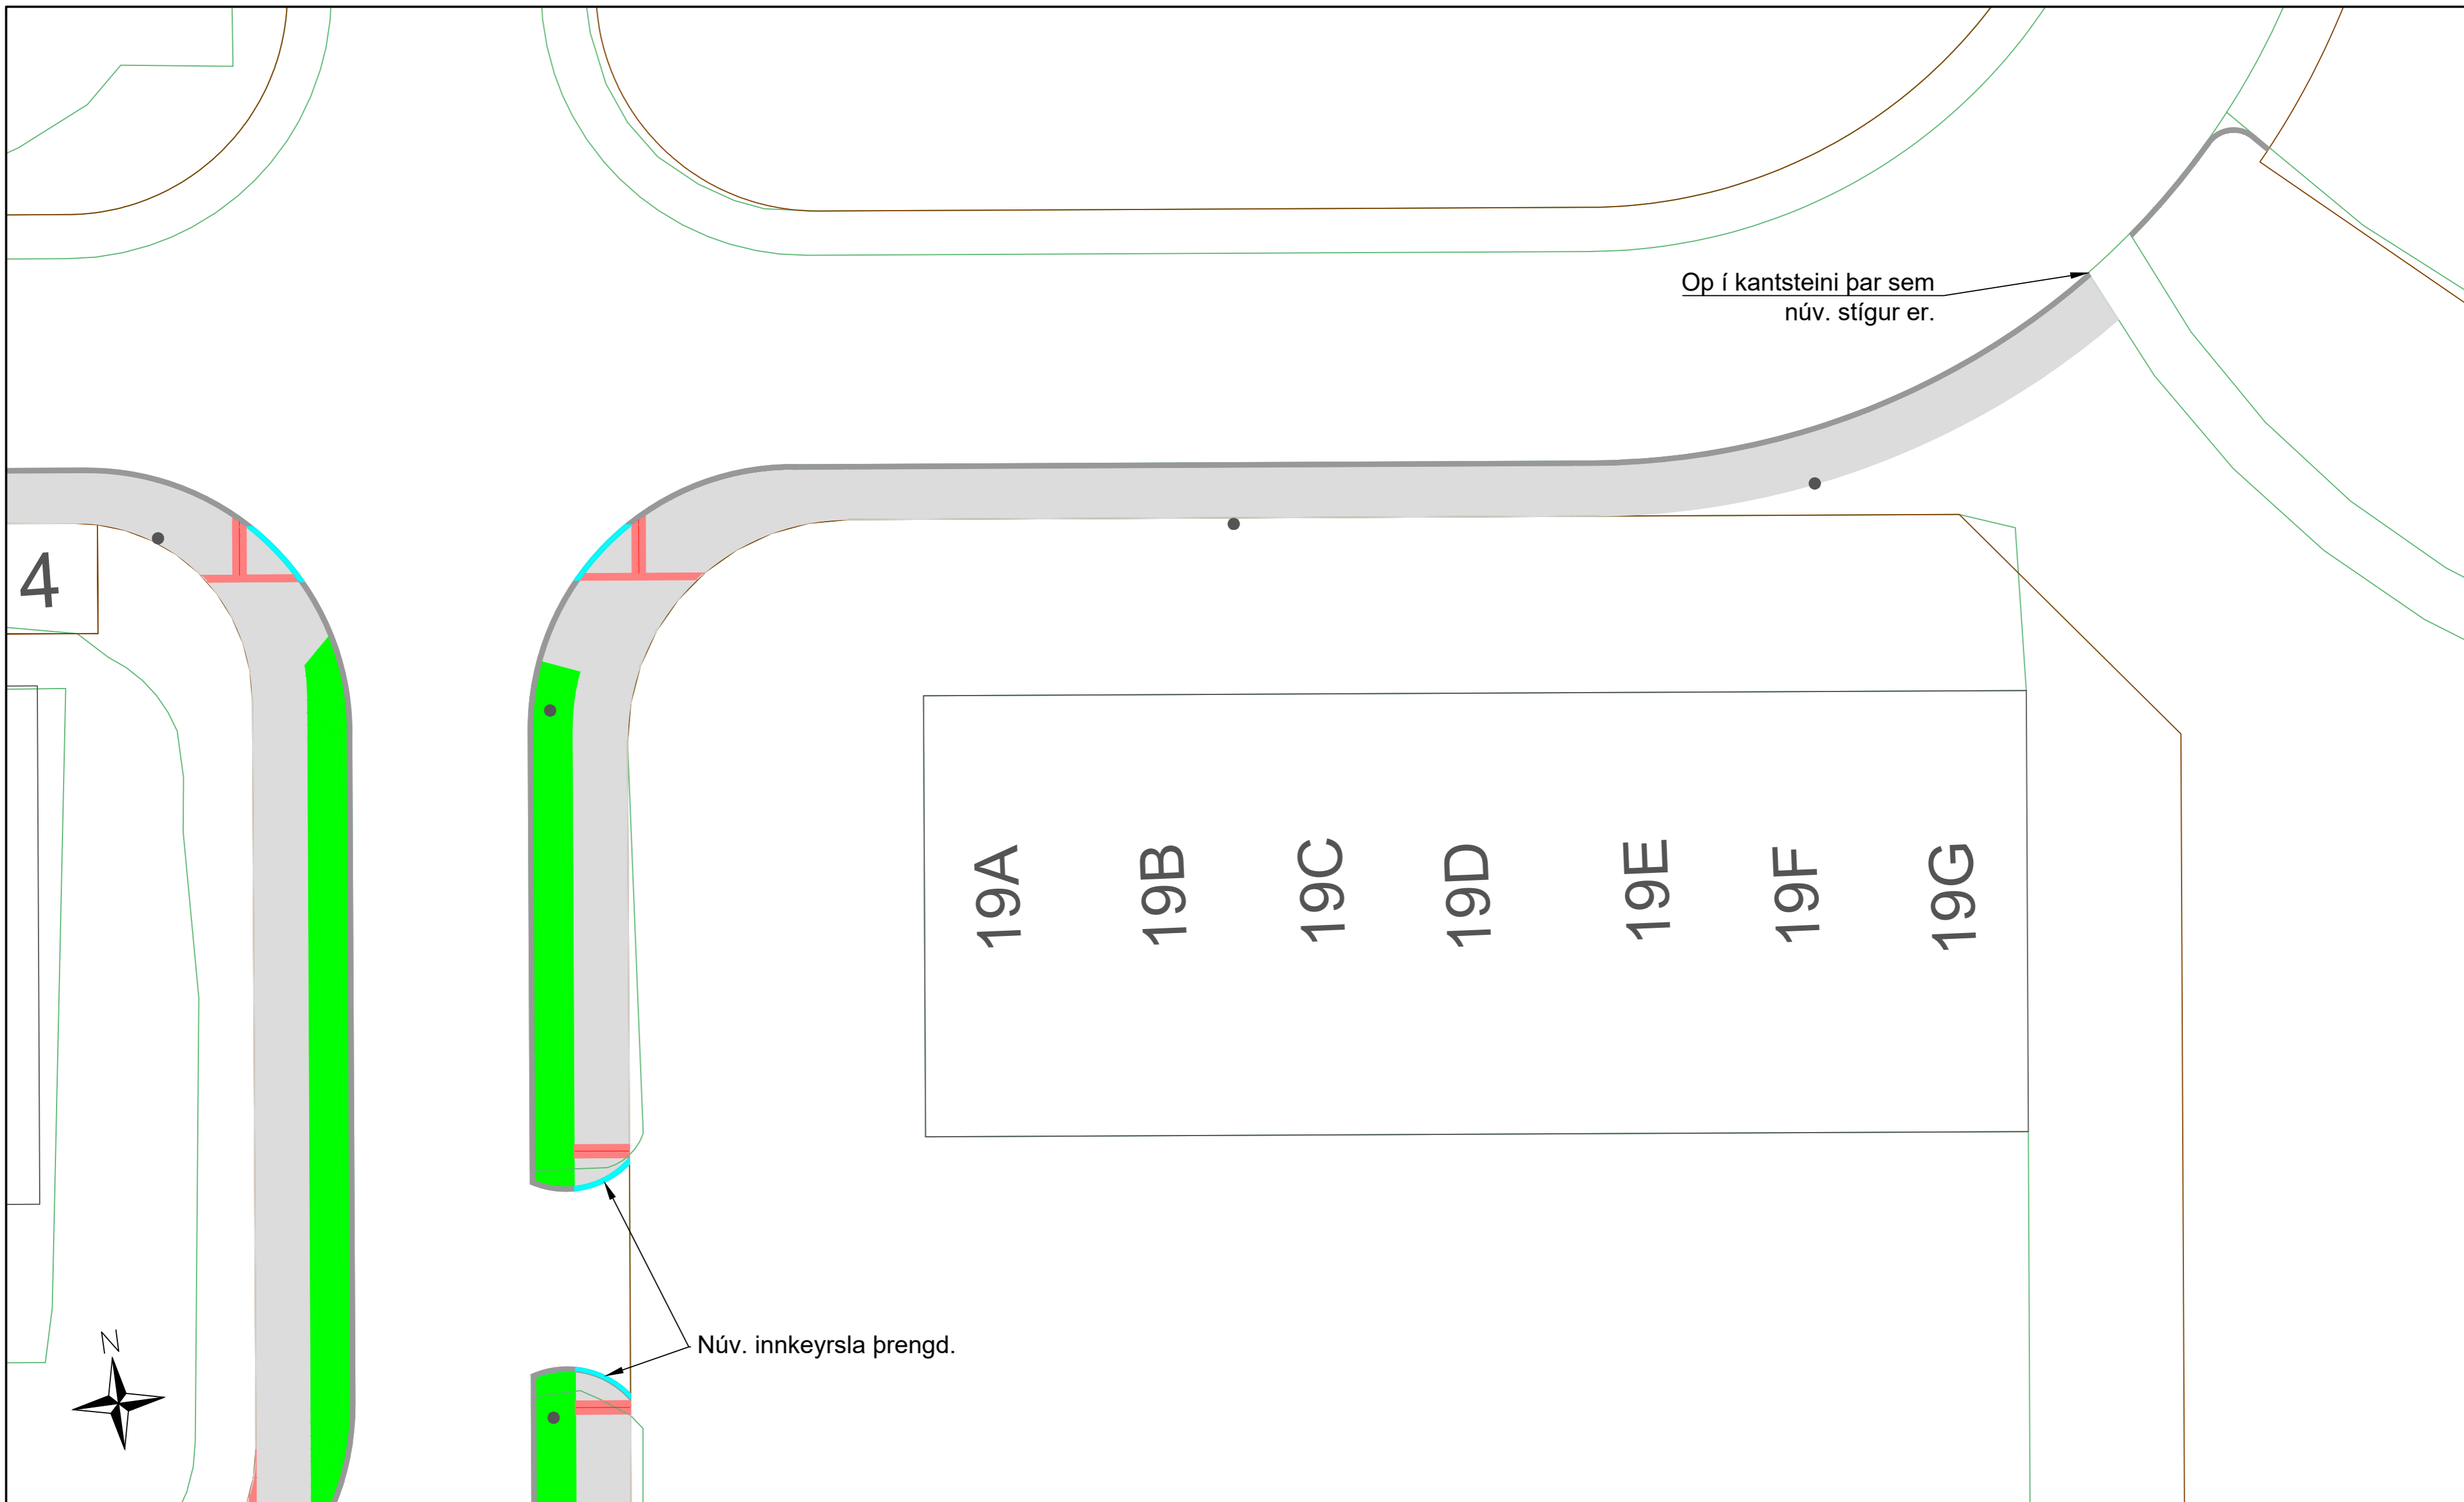




- Skýringar
- Steypt stétt
 - Grasþökur
 - Vélsteyptur kantsteinn, 15 cm.
 - Niðurtekt í kantsteini
 - Áhersluhellur
 - Umferðarkantsteinn, 20x20x8
 - Hellur, gráar, 30x30x6
 - Núv. samgöngulínur
 - Lóðamörk
 - Núv. ljósastaur
 - Lagnir f. götulýsingu

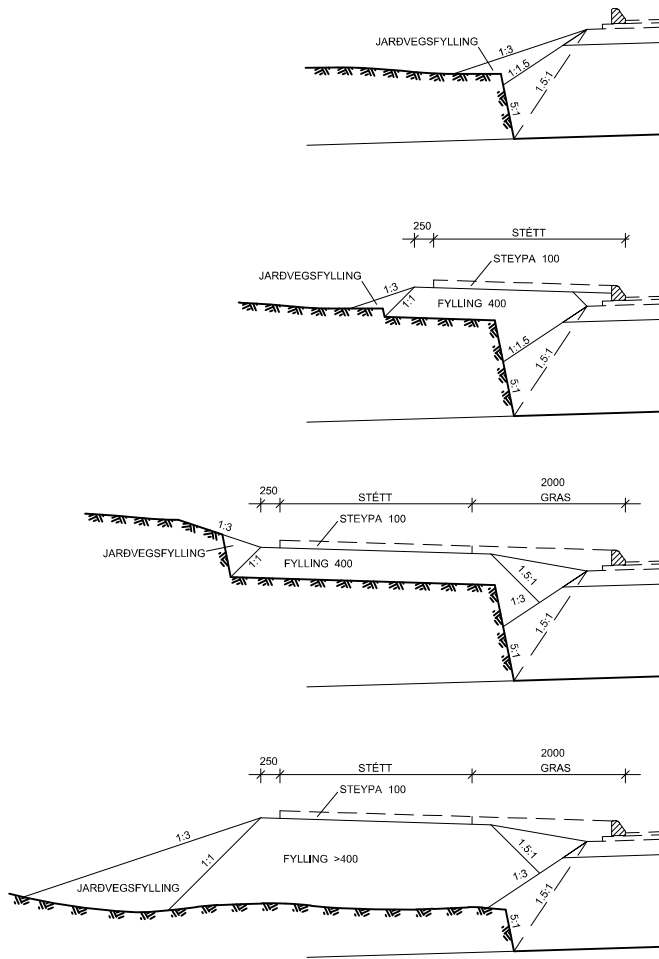
COWI						UMHVERFIS- OG SKIPULAGSSVIÐ <small>SKRIFSTOFA FRAMKVÆMDA OG VIÐHALDS BORGARTÚNI 12-14, 105 REYKJAVÍK SÍMI: 411 1111</small>		
ÚTGÁFUFERILL								
ÚTG.	DAGS.	SKÝRINGAR	HANNAD	YFIRF.	SAMP.	Gylfahlöt		
01	16.03.2026	Útboðsteikning	GUBHRHRBJN	HRBJN		Yfirborðsfrágangur 2026		
						Grunnmynd 4/4		
DAGS. UNDIRSKRIFTAR		F.H. COWI		VERKNÚMÉR		MÆLIKVARÐI		STÆRÐ
				A299669		1:200		A2
				TÖLVUSKRÁ		TEIKNINGANÚMÉR		ÚTGÁFA
				Yfirborðsfrágangur.dwg		114		01
ÖLL AFNOT OG AFRITUN TEIKNINGAR, AD HLUTA EDA Í HEILD, ER HÁÐ SKRIFLEGU LEYFI HÖFUNDA.								



SKÝRINGAR:



ÖLL ÓNEFND MÁL ERU mm


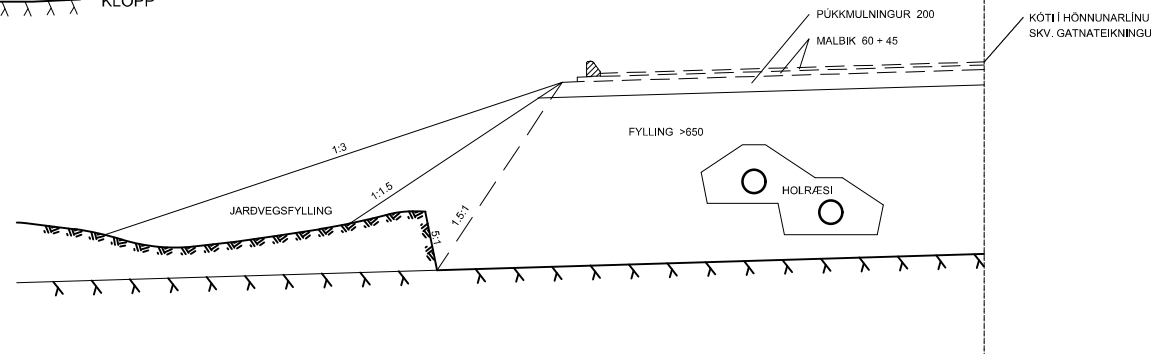
-  ÓHREYFDUR JARÐVEGUR
-  BURÐARHÆFT LAG
-  KLÖPP



FYLLING NÆR ENDANLEGU YFIRBORDI EN 1000 SKAL VERA FROSTPOLIN.
 EFRA MALBIKSLAG Í GÖTUM, STEYPA, GRAS
 OG KANTSTEINN ERU EKKI MEÐ Í ÚTBODI.



 MANNVIT <small>Lindarhelli 6, 203 Kópavogi Sími: 422 3900 Fax: 422 3001 www.mannvit.is mannvit@mannvit.is KI: 430572-0169</small>						 UMHVERFIS- OG SKIPULAGSSVIÐ <small>SKRIFSTOFA FRAMKVÆMDA OG VIÐHALDS BORGARTÚNI 12-14, 105 REYKJAVÍK SÍMI: 411 1111</small>					
ÚTGÁFUFRILL						Gylfa- og Bæjarflöt - Gatnagerð og lagning					
ÚTG.	DAGS.	SKÝRINGAR	HANNAÐ	YFRIF.	SAMB.	Kennisnið					
B1	07.07.2016	Byggingateikning	BRI	SBJ	HB	Gata með púkkmulningi					
DAGS. LÍNEISKRIFTAS		FJA, MANNVIT				VERNLÍNI	1.300.246	MEÐLÍNI	1:50	STÖRÐ	A2
ÖLL AÐRITT OG AÐRITTUN TEIKNINGAR, AD -LÍFTA EÐAÞ HÉÐ, ER HÁÐ SÖMPLUGLEGLLETTI /OVINDA.						ÚTÚSSKRA	TEIKNINGANUMER		KS201	ÚTGÁFA	B1

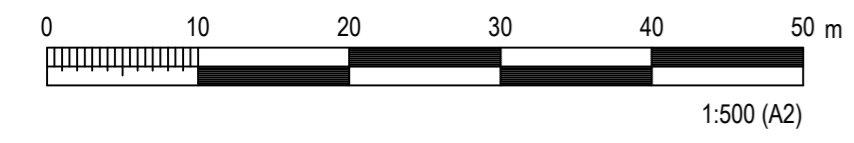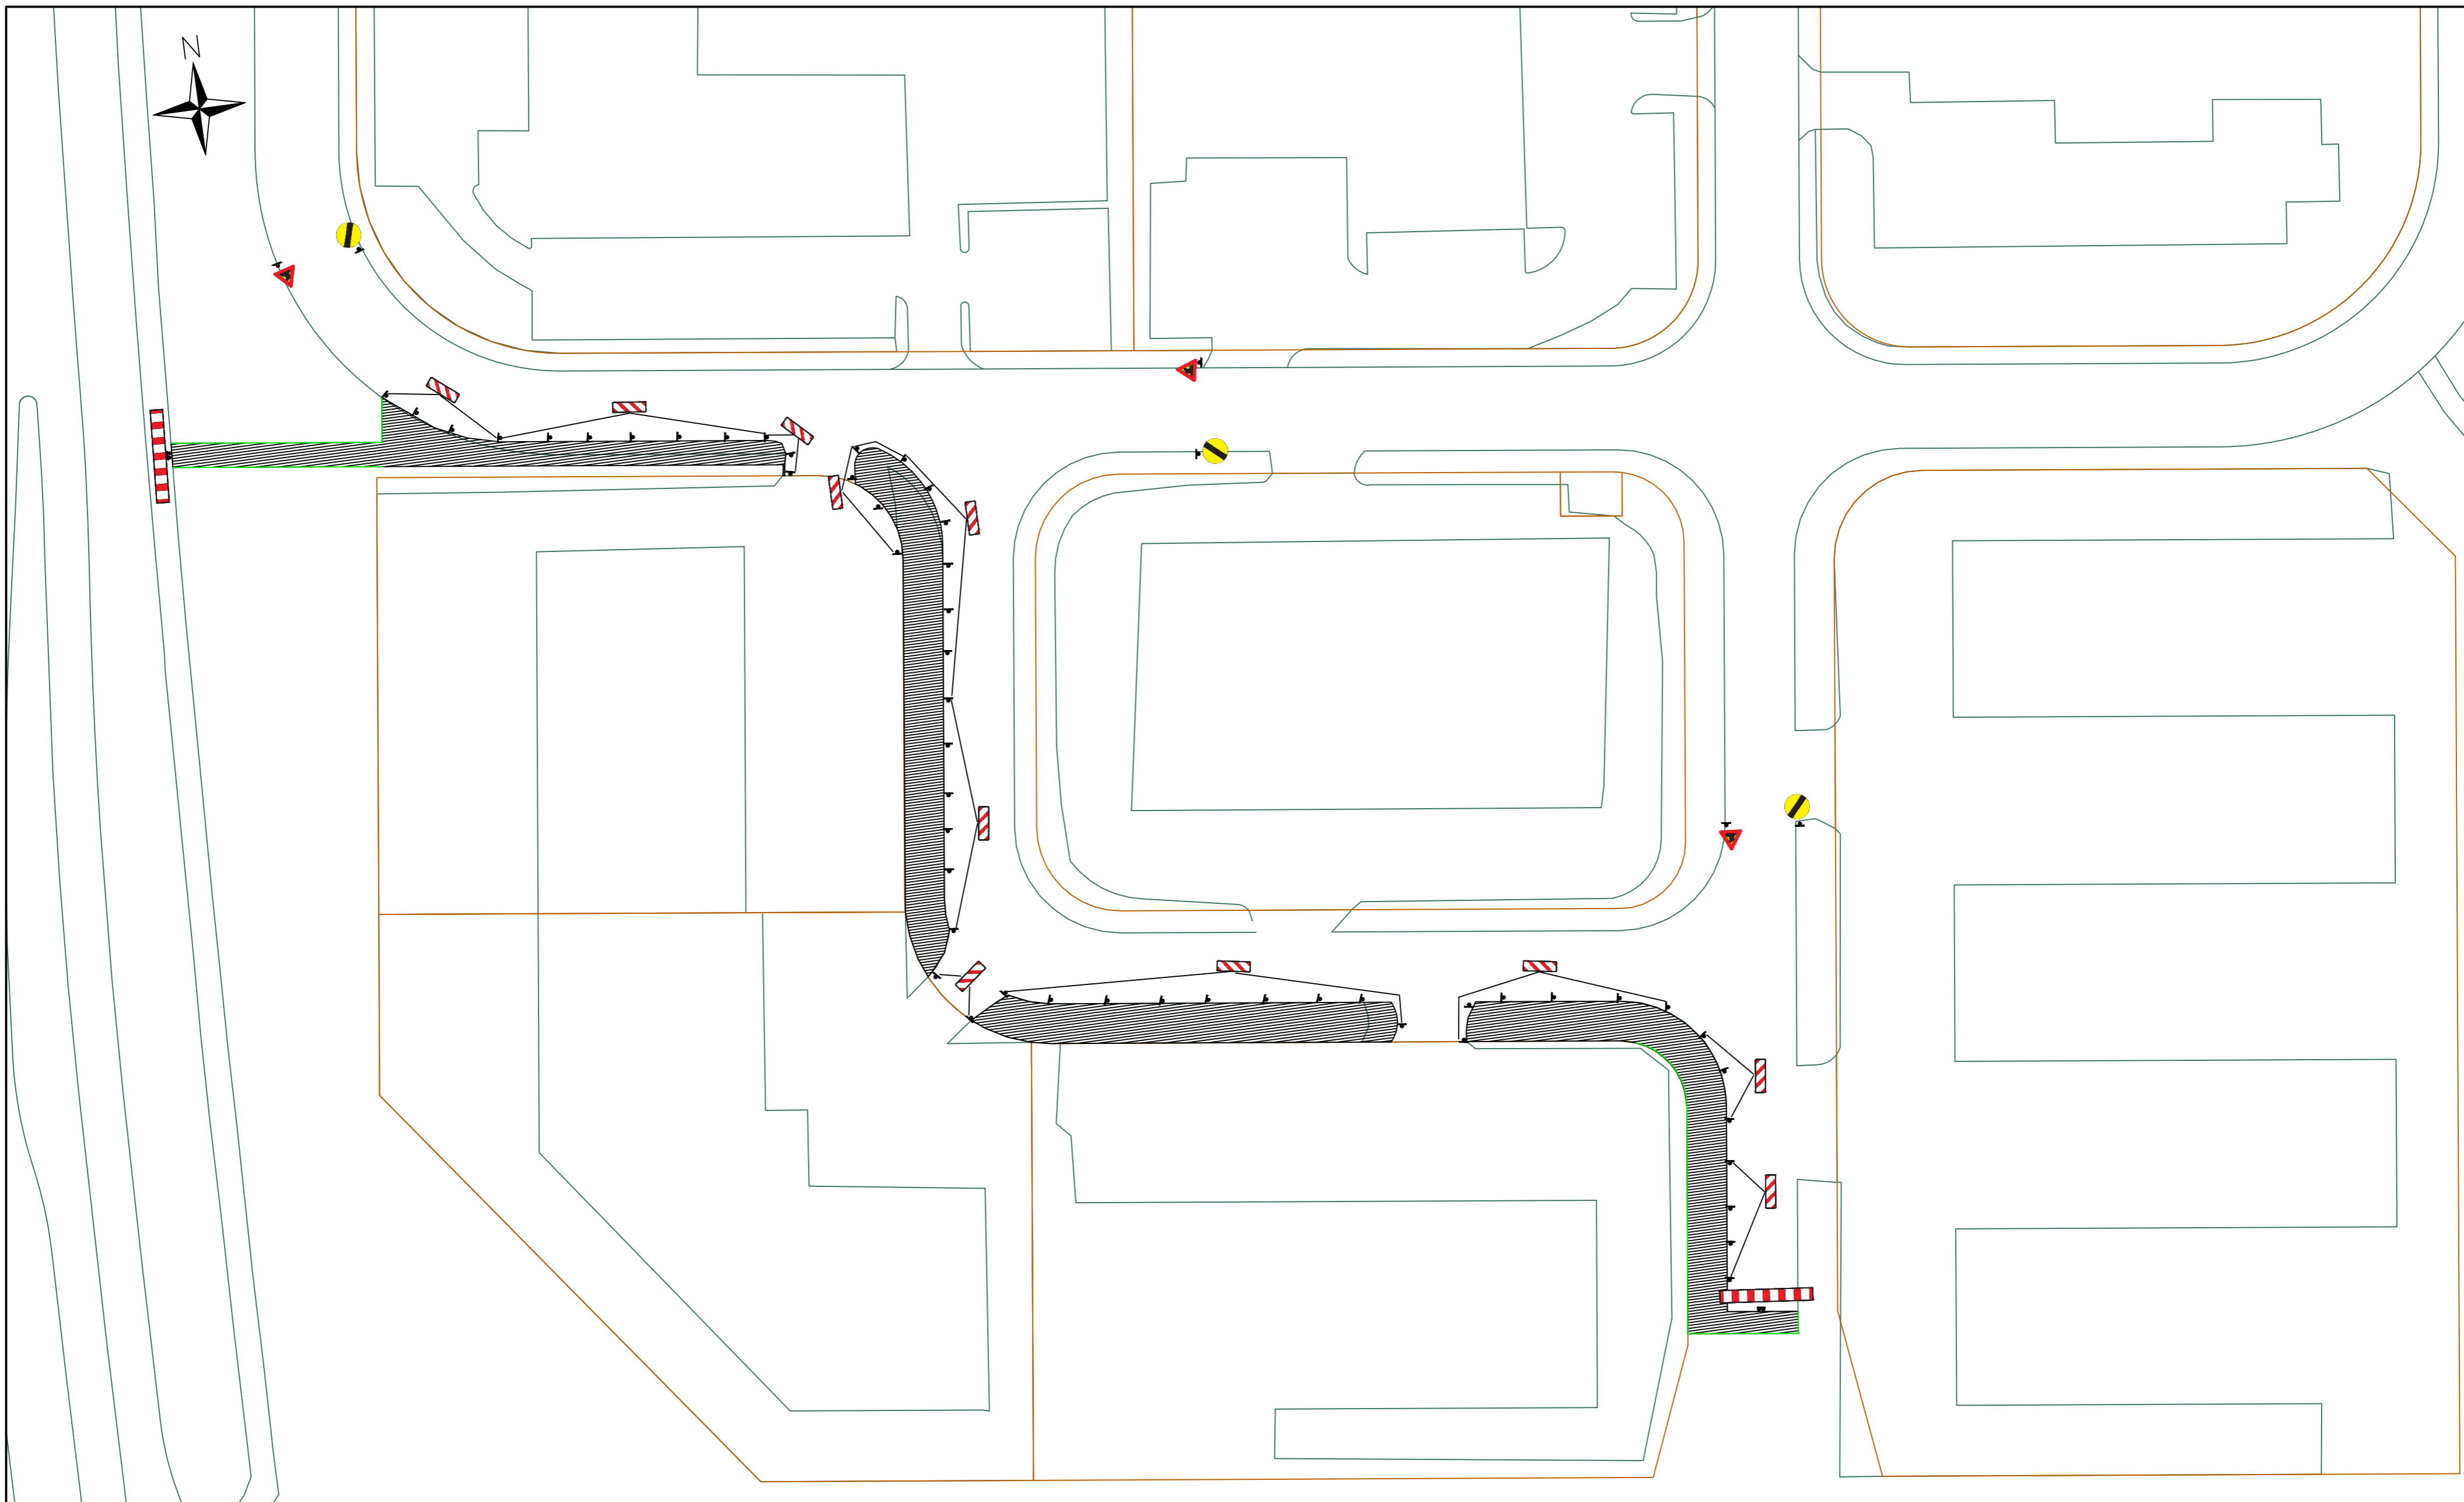

Almennt skal fara eftir þeim leiðbeiningum sem sýndar eru í ritinu "Reglur um merkingar vegna framkvæmda eða viðburða á eða við veg" og meðfylgjandi teikningum í "Merkingar vegna framkvæmda eða viðburða á eða við veg".

Afmarka skal framkvæmdasvæði og gönguleið að lágmarki með gátskjöldum/keilum ($a \leq 3$ m) og flagglínu.

Leiðir sem liggja að skurðum og uppgröfnum svæðum, að svæðum þar sem vinna er í gangi og að ófrágengnum svæðum sem hætta getur stafað af, skulu afmarkaðar frá vinnusvæðum með 1,2 m háum vímetsgirðingum.

— Létta varnir.



COWI

UMHVERFIS- OG SKIPULAGSSVIÐ
 SKRIFSTOFA FRAMKVÆMDA OG VIÐHALDS
 BORGARTÚNI 12-14, 105 REYKJAVÍK SÍMI: 411 1111

ÚTGÁFUFRILL					
ÚTG.	DAGS.	SKÝRINGAR	HANNAÐ	YFIRF.	SAMP.
01	16.03.2026	Útboðsteikning	GUBHRHRBJN	HRBJN	
DAGS. UNDRSKRIFTAR		F.H. COWI			

Gylfahlöt		
Yfirborðsfrágangur 2026		
Vinnusvæðamerkingar 1/3		
VERKNÚMÉR	MÆLIKVARÐI	STÆRÐ
A299669	1:500	A2
TÖLVUSKRÁ	TEKNINGANÚMÉR	ÚTGÁFA
Vinnusvæðamerkingar.dwg	201	01

ÖLL AFNOT OG AFRITUN TEIKNINGAR, AÐ HLUTA EÐA Í HEILD, ER HÁÐ SKRIFLEGU LEYFI HÖFUNDA.

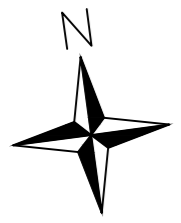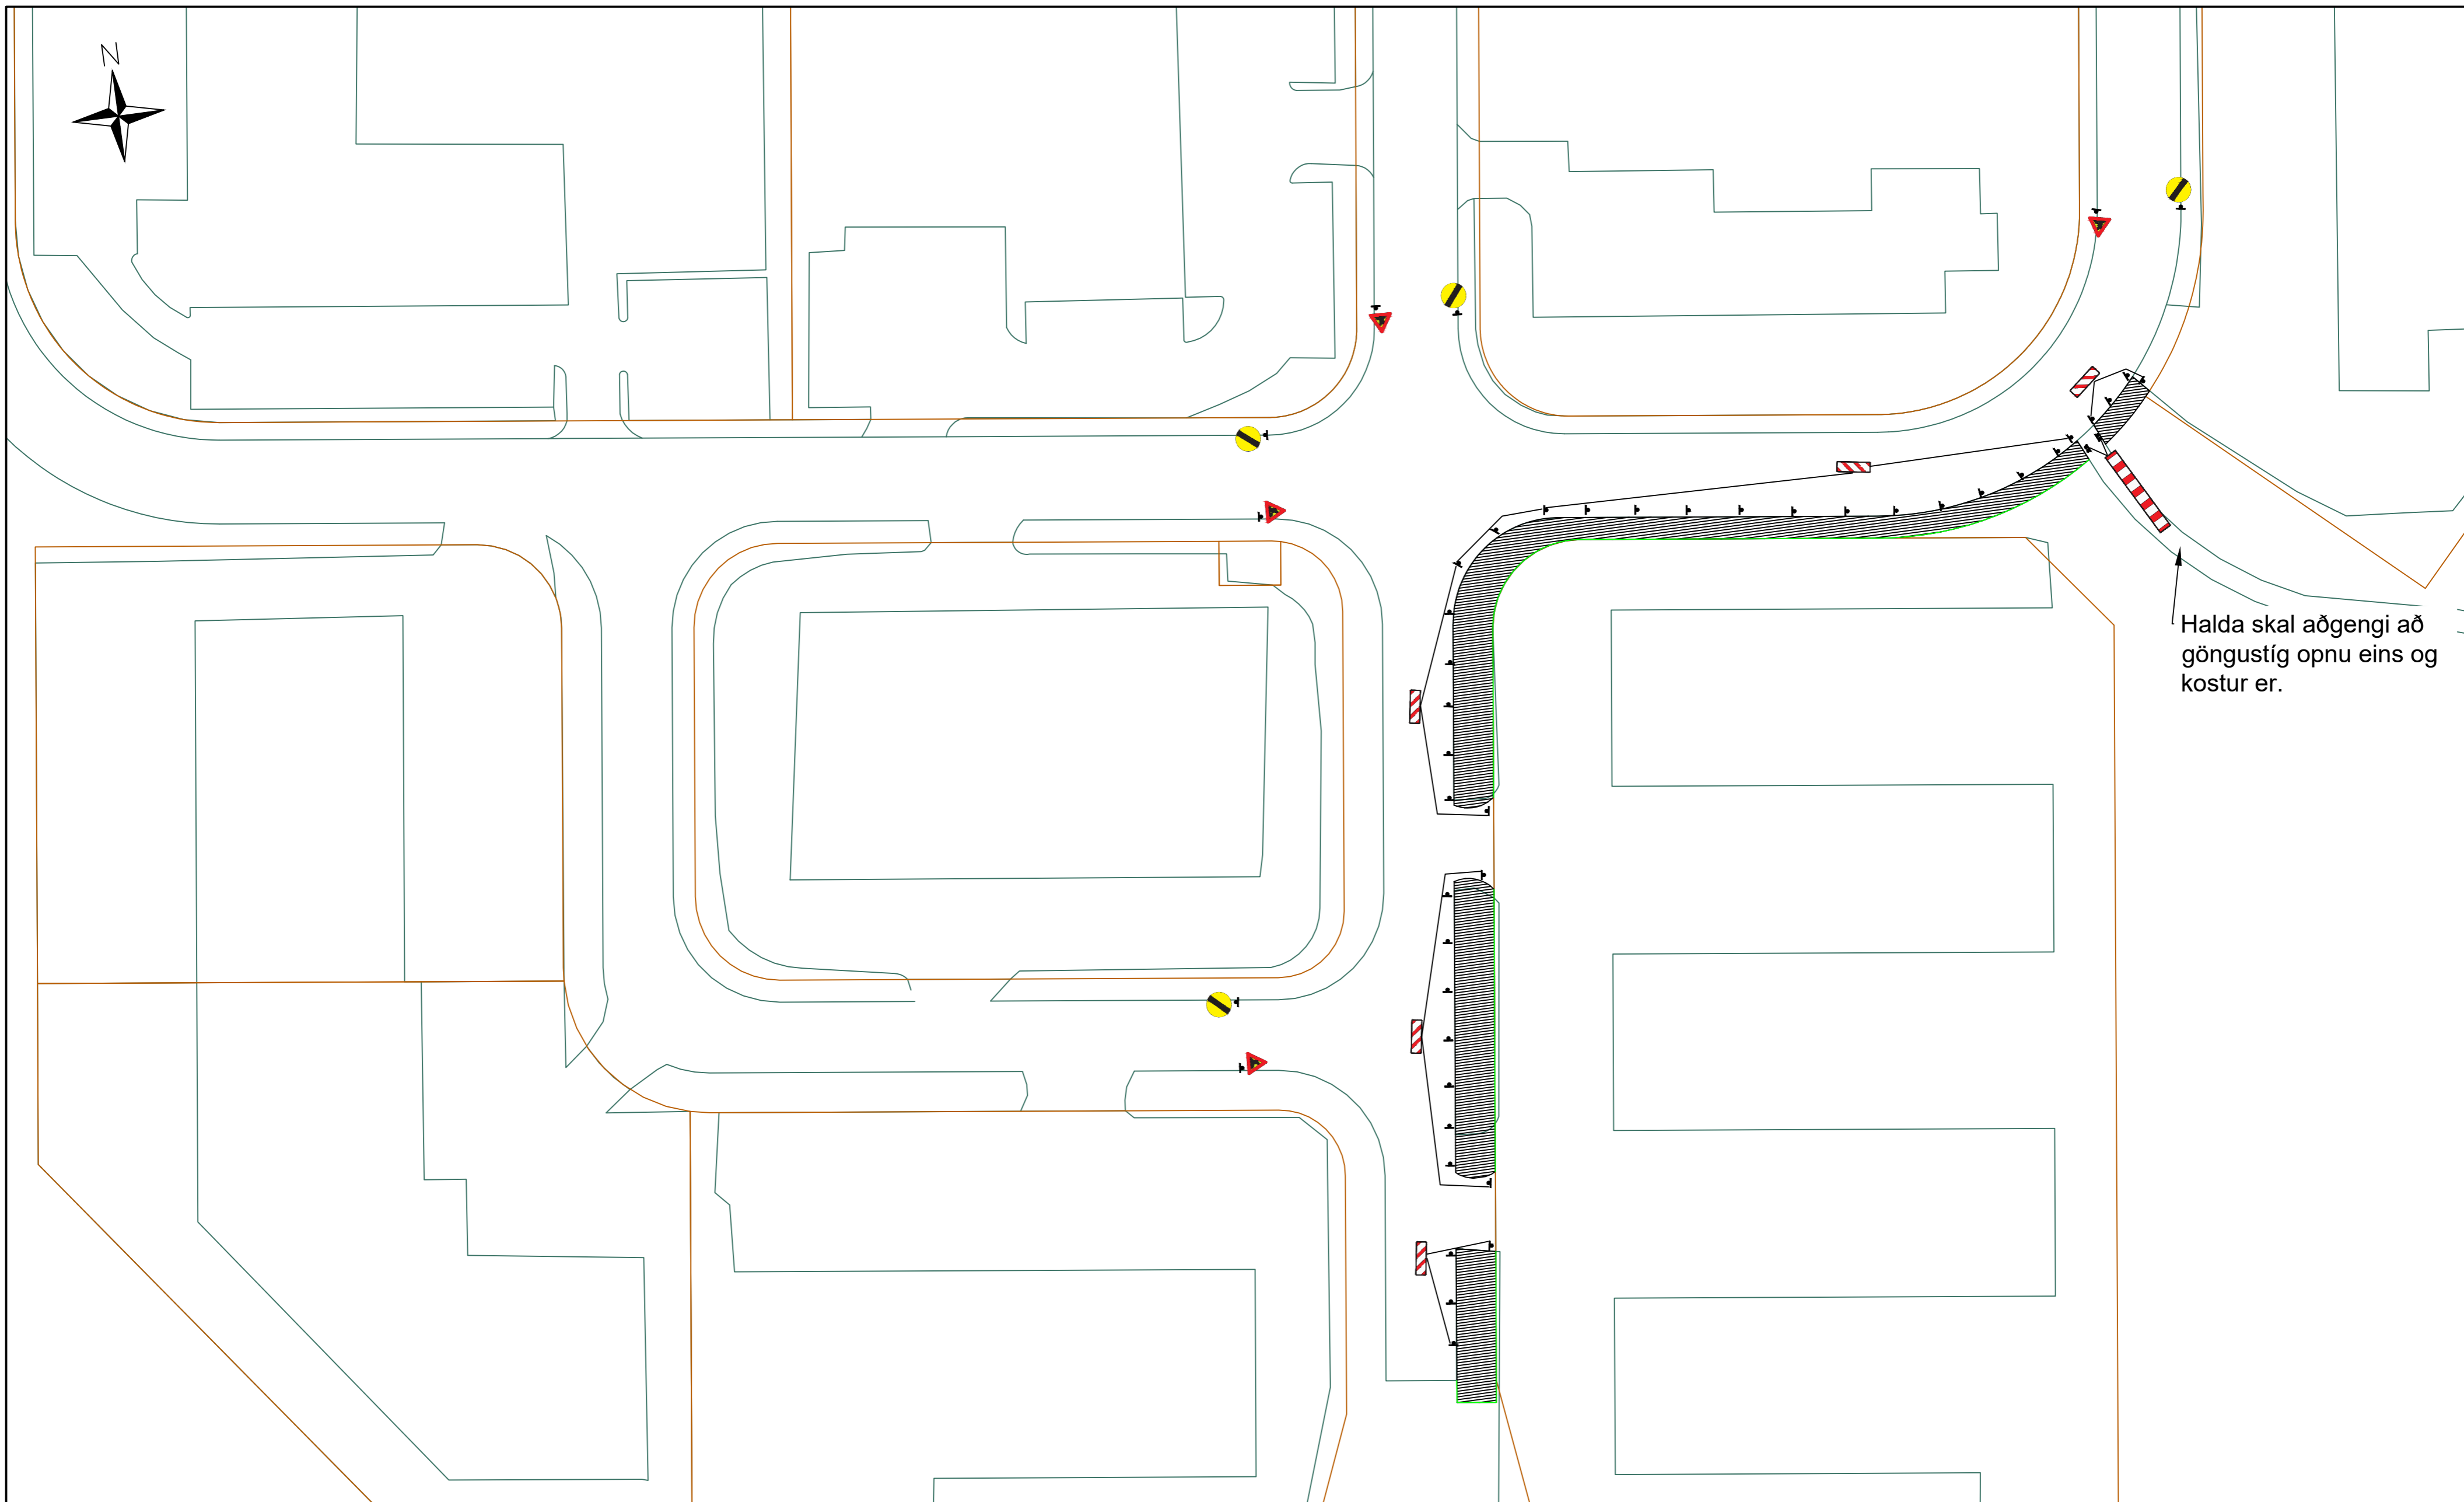


Halda skal aðgengi að göngustíg opnu eins og kostur er.

Almennt skal fara eftir þeim leiðbeiningum sem sýndar eru í ritinu "Reglur um merkingar vegna framkvæmda eða viðburða á eða við veg" og meðfylgjandi teikningum í "Merkingar vegna framkvæmda eða viðburða á eða við veg".

Afmarka skal framkvæmdasvæði og gönguleið að lágmarki með gátskjöldum/keilum ($a < 3$ m) og flagglínu.

Leiðir sem liggja að skurðum og uppgrofnum svæðum, að svæðum þar sem vinna er í gangi og að ófrágangnum svæðum sem hætta getur stafað af, skulu afmarkaðar frá vinnusvæðum með 1,2 m háum vímetsgírdingum.

— Léttar varnir.

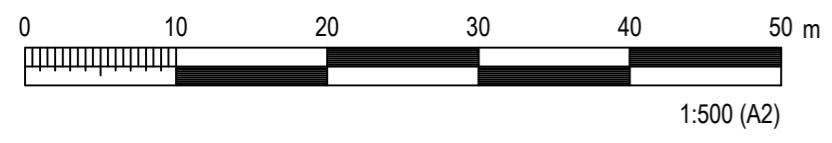



COWI

UMHVERFIS- OG SKIPULAGSSVIÐ
SKRIFSTOFA FRAMKVÆMDA OG VIÐHALDS
BORGARTÚNI 12-14, 105 REYKJAVÍK SÍMI: 411 1111

ÚTGÁFUFRILL					
ÚTG.	DAGS.	SKÝRINGAR	HANNAÐ	YFIRF.	SAMP.
01	16.03.2026	Útboðsteikning	GUBHRHRBJN	HRBJN	
DAGS. UNDIRSKRIFTAR		F.H. COWI			

Gylfahlöt		
Yfirborðsfrágangur 2026		
Vinnusvæðamerkingar 2/3		
VERKNÚMÉR	MÆLIKVARÐI	STÆRÐ
A299669	1:500	A2
TÖLVUSKRÁ	TEKNINGANÚMÉR	ÚTGÁFA
Vinnusvæðamerkingar.dwg	202	01

ÖLL AFNOT OG AFRITUN TEIKNINGAR, AÐ HLUTA EÐA Í HEILD, ER HÁÐ SKRIFLEGU LEYFI HÖFUNDA.

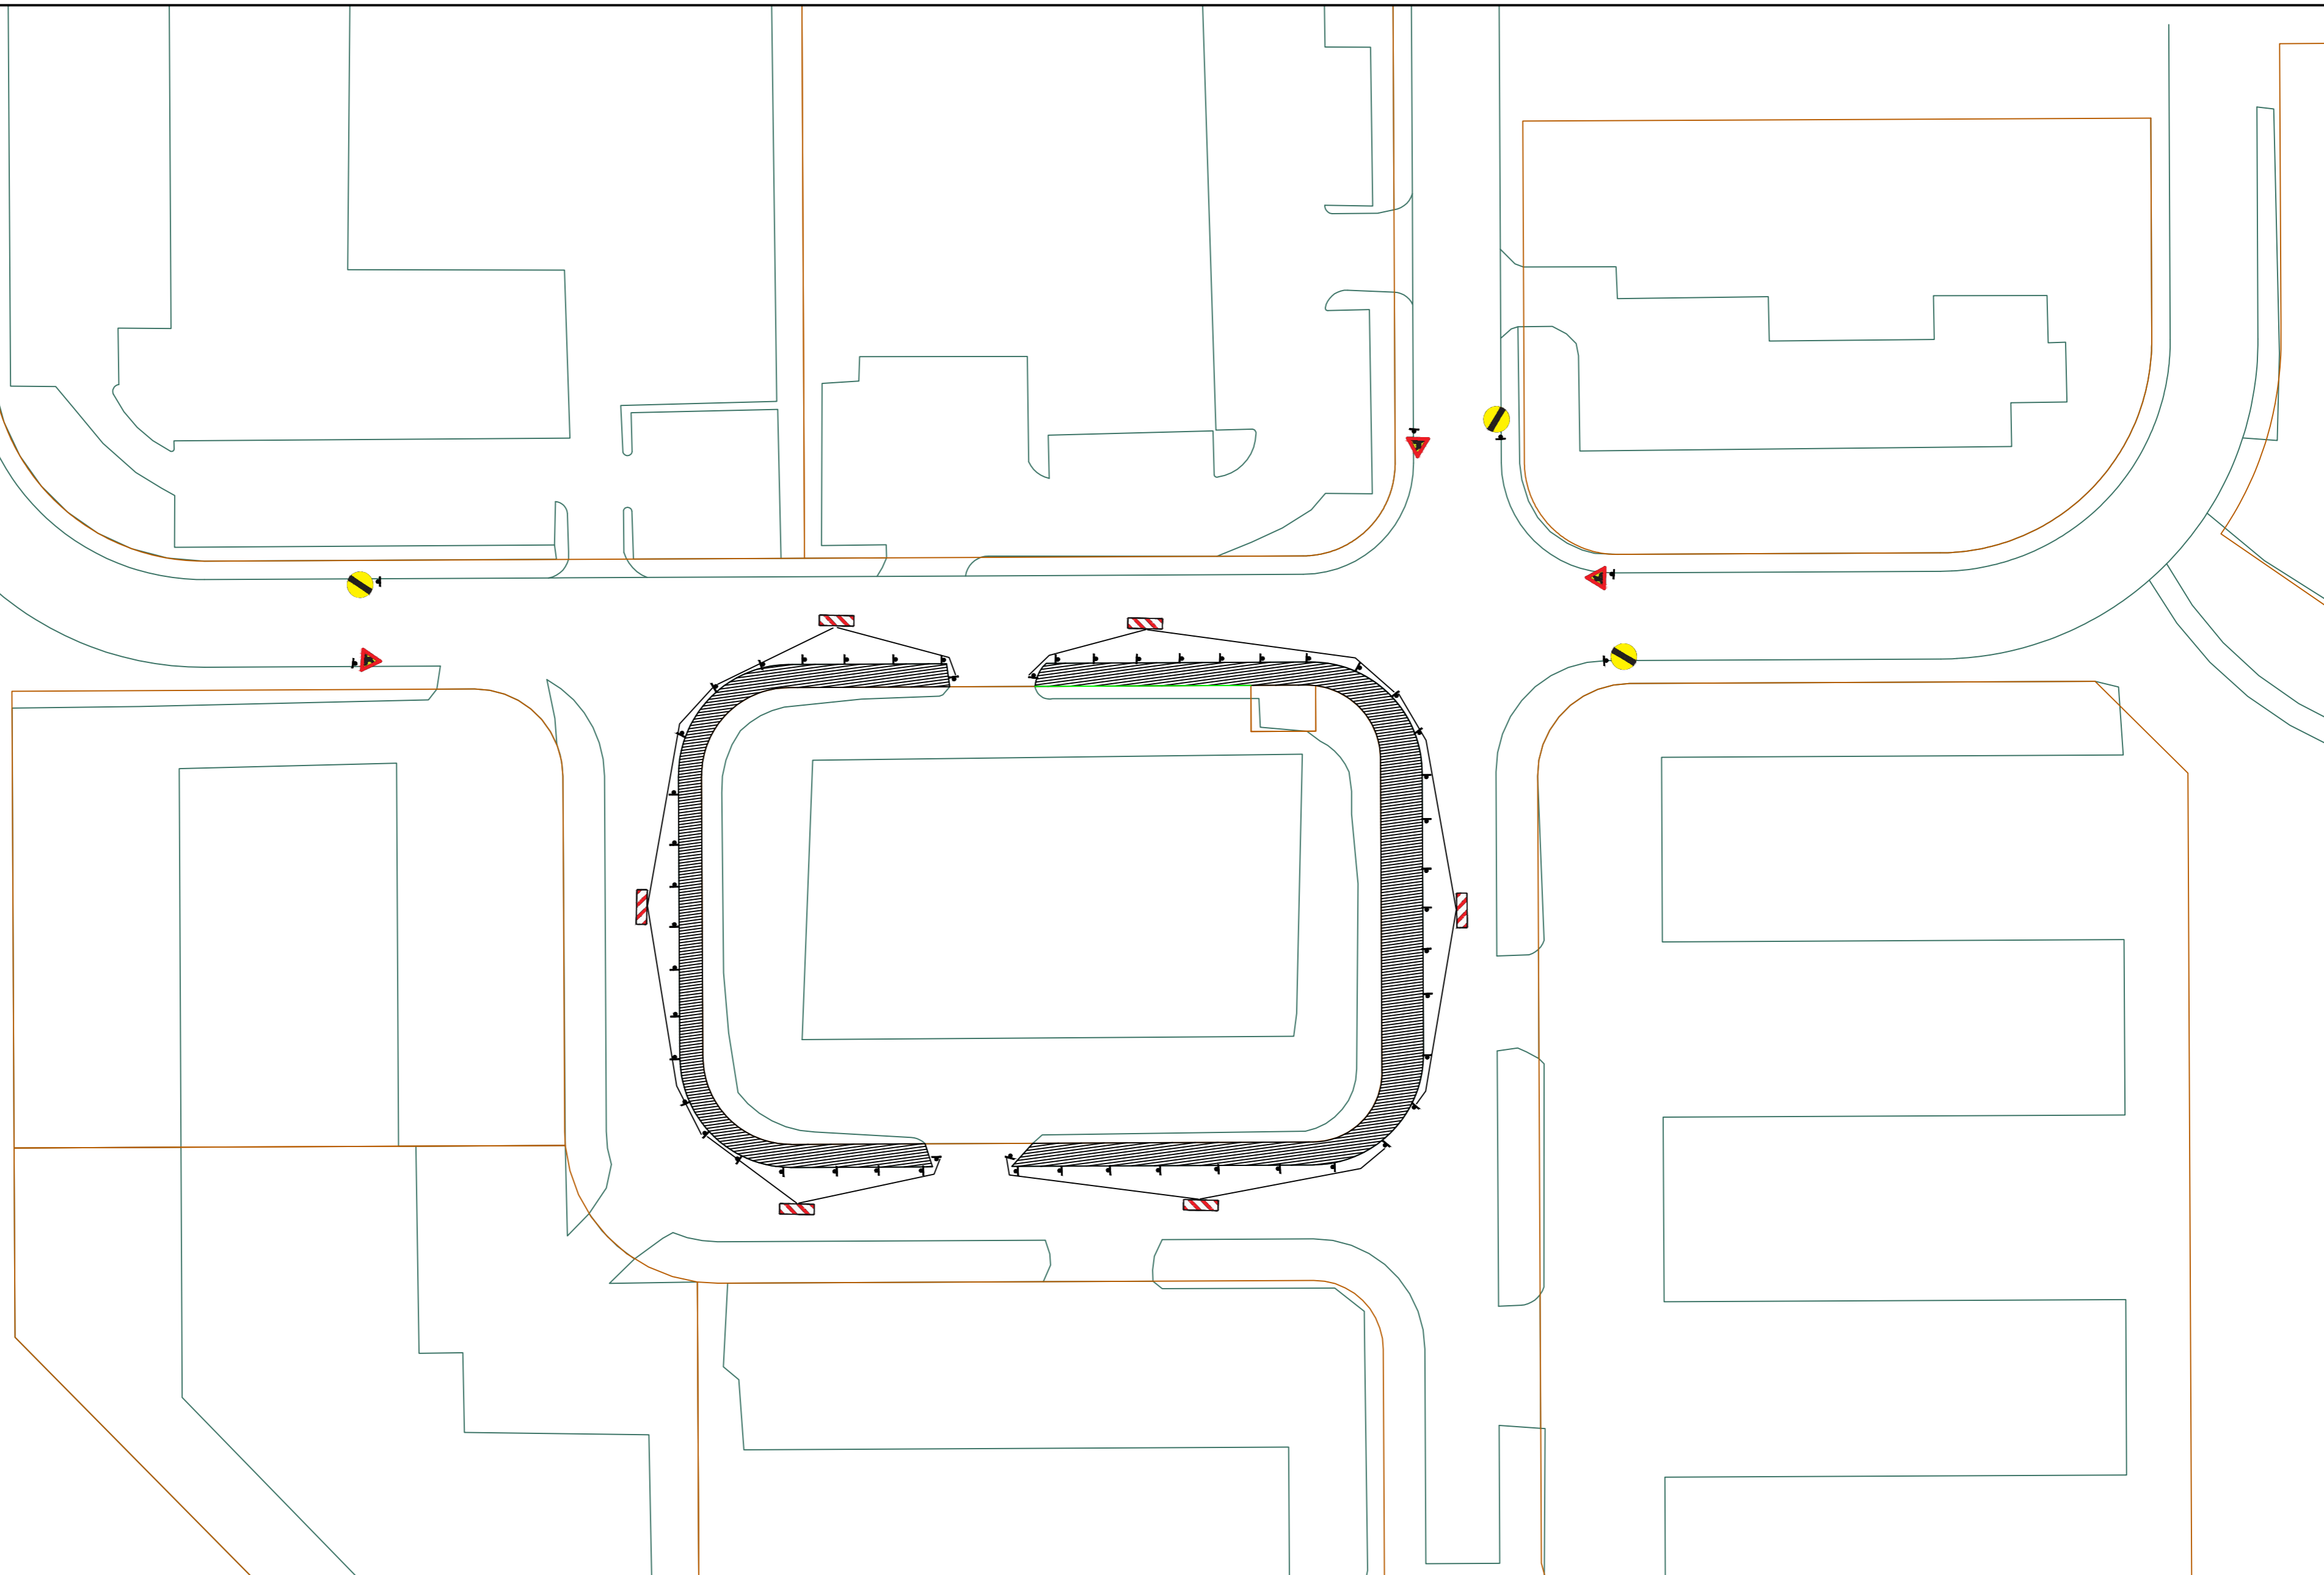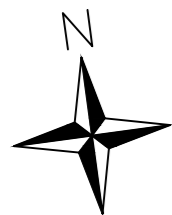


Almennt skal fara eftir þeim leiðbeiningum sem sýndar eru í ritinu "Reglur um merkingar vegna framkvæmda eða viðburða á eða við veg" og meðfylgjandi teikningum í "Merkingar vegna framkvæmda eða viðburða á eða við veg".

Afmarka skal framkvæmdasvæði og gönguleið að lágmarki með gátskjöldum/keilum ($a \leq 3$ m) og flagglínu.

Leiðir sem liggja að skurðum og uppgröfnum svæðum, að svæðum þar sem vinna er í gangi og að ófrágengnum svæðum sem hætta getur stafað af, skulu afmarkaðar frá vinnusvæðum með 1,2 m háum vímetsgirdingum.

— Léttar varnir.

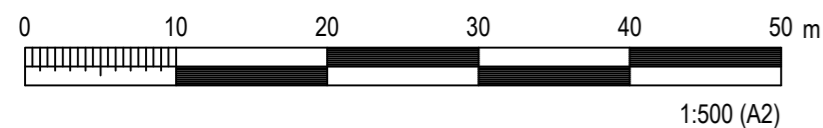

COWI

UMHVERFIS- OG SKIPULAGSSVIÐ
SKRIFSTOFA FRAMKVÆMDA OG VIÐHALDS
BORGARTÚNI 12-14, 105 REYKJAVÍK SÍMI: 411 1111

ÚTGÁFUFRILL

ÚTG.	DAGS.	SKÝRINGAR	HANNAÐ	YFIRF.	SAMP.
01	16.03.2026	Útboðsteikning	GUBHRHRBJN	HRBJN	
DAGS. UNDRISKRIFTAR		F.H. COWI			

Gylfahlöt
Yfirborðsfrágangur 2026
Vinnusvæðamerkingar 3/3

VERKNÚMÉR A299669	MÆLIKVARÐI 1:500	STÆRÐ A2
TÖLVUSKRÁ	TEKNINGANÚMÉR 203	ÚTGÁFA 01