


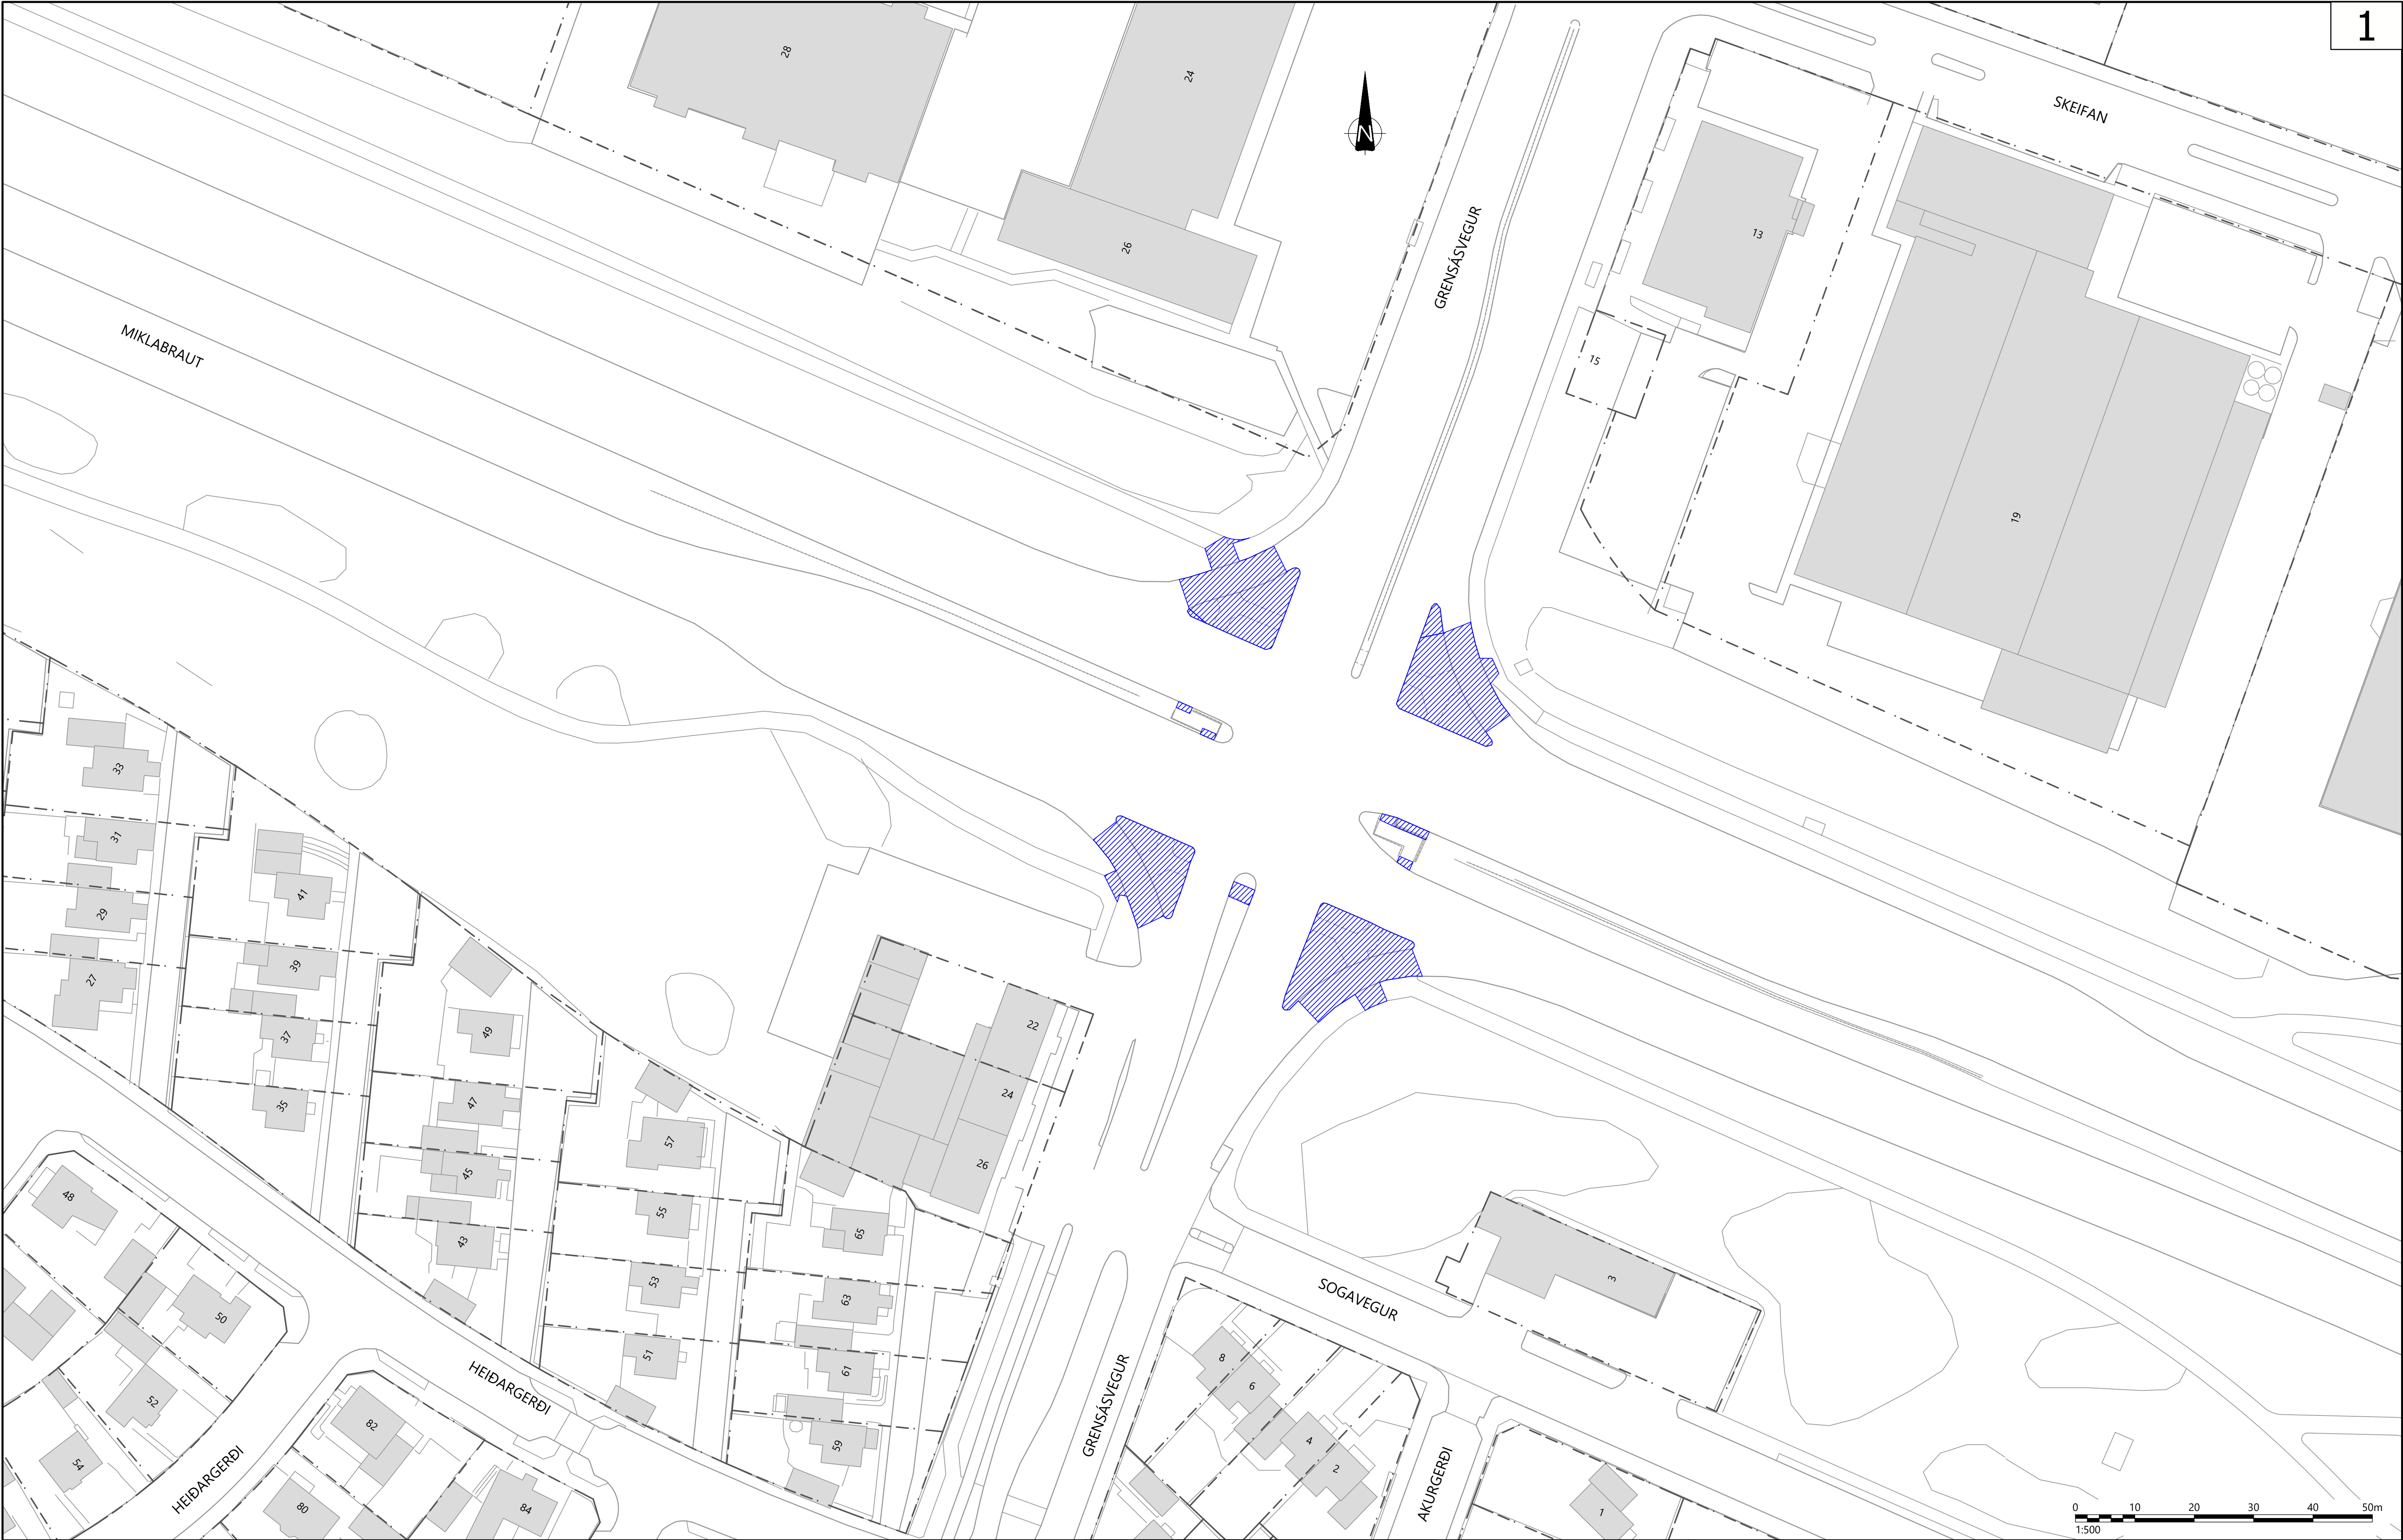

Skýringar:

VERKMÖRK

6				
5				
4				
3				
2				
1				
△	Breytingar:	Dags.:	Samþykkt:	

Háaleitisbraut 58-60
108 Reykjavík
Sími: 570-4500
hrit@hrit.is
www.hnit.is


Hannað: HaKTeiknað: HaKYfirfarið: KJA

Kt.: 510573-0729Samþykkt:

Dags: 10.06.2026

MIKLABRAUT - GRENSÁSVEGUR		49
UMFERÐARÖRYGGISÚRBÆTUR		
YFIRLITSTEIKNINGAR		ISN93
VERKMÖRK		RVK
Verk nr.: 24305	Frumst. blaðs: A1	Útg.: B101
Mkv.: 1:500		

V:\2024\3XX\24305\07-Teikningar\06-Teikningasett\B101 Verkmörk.dwg

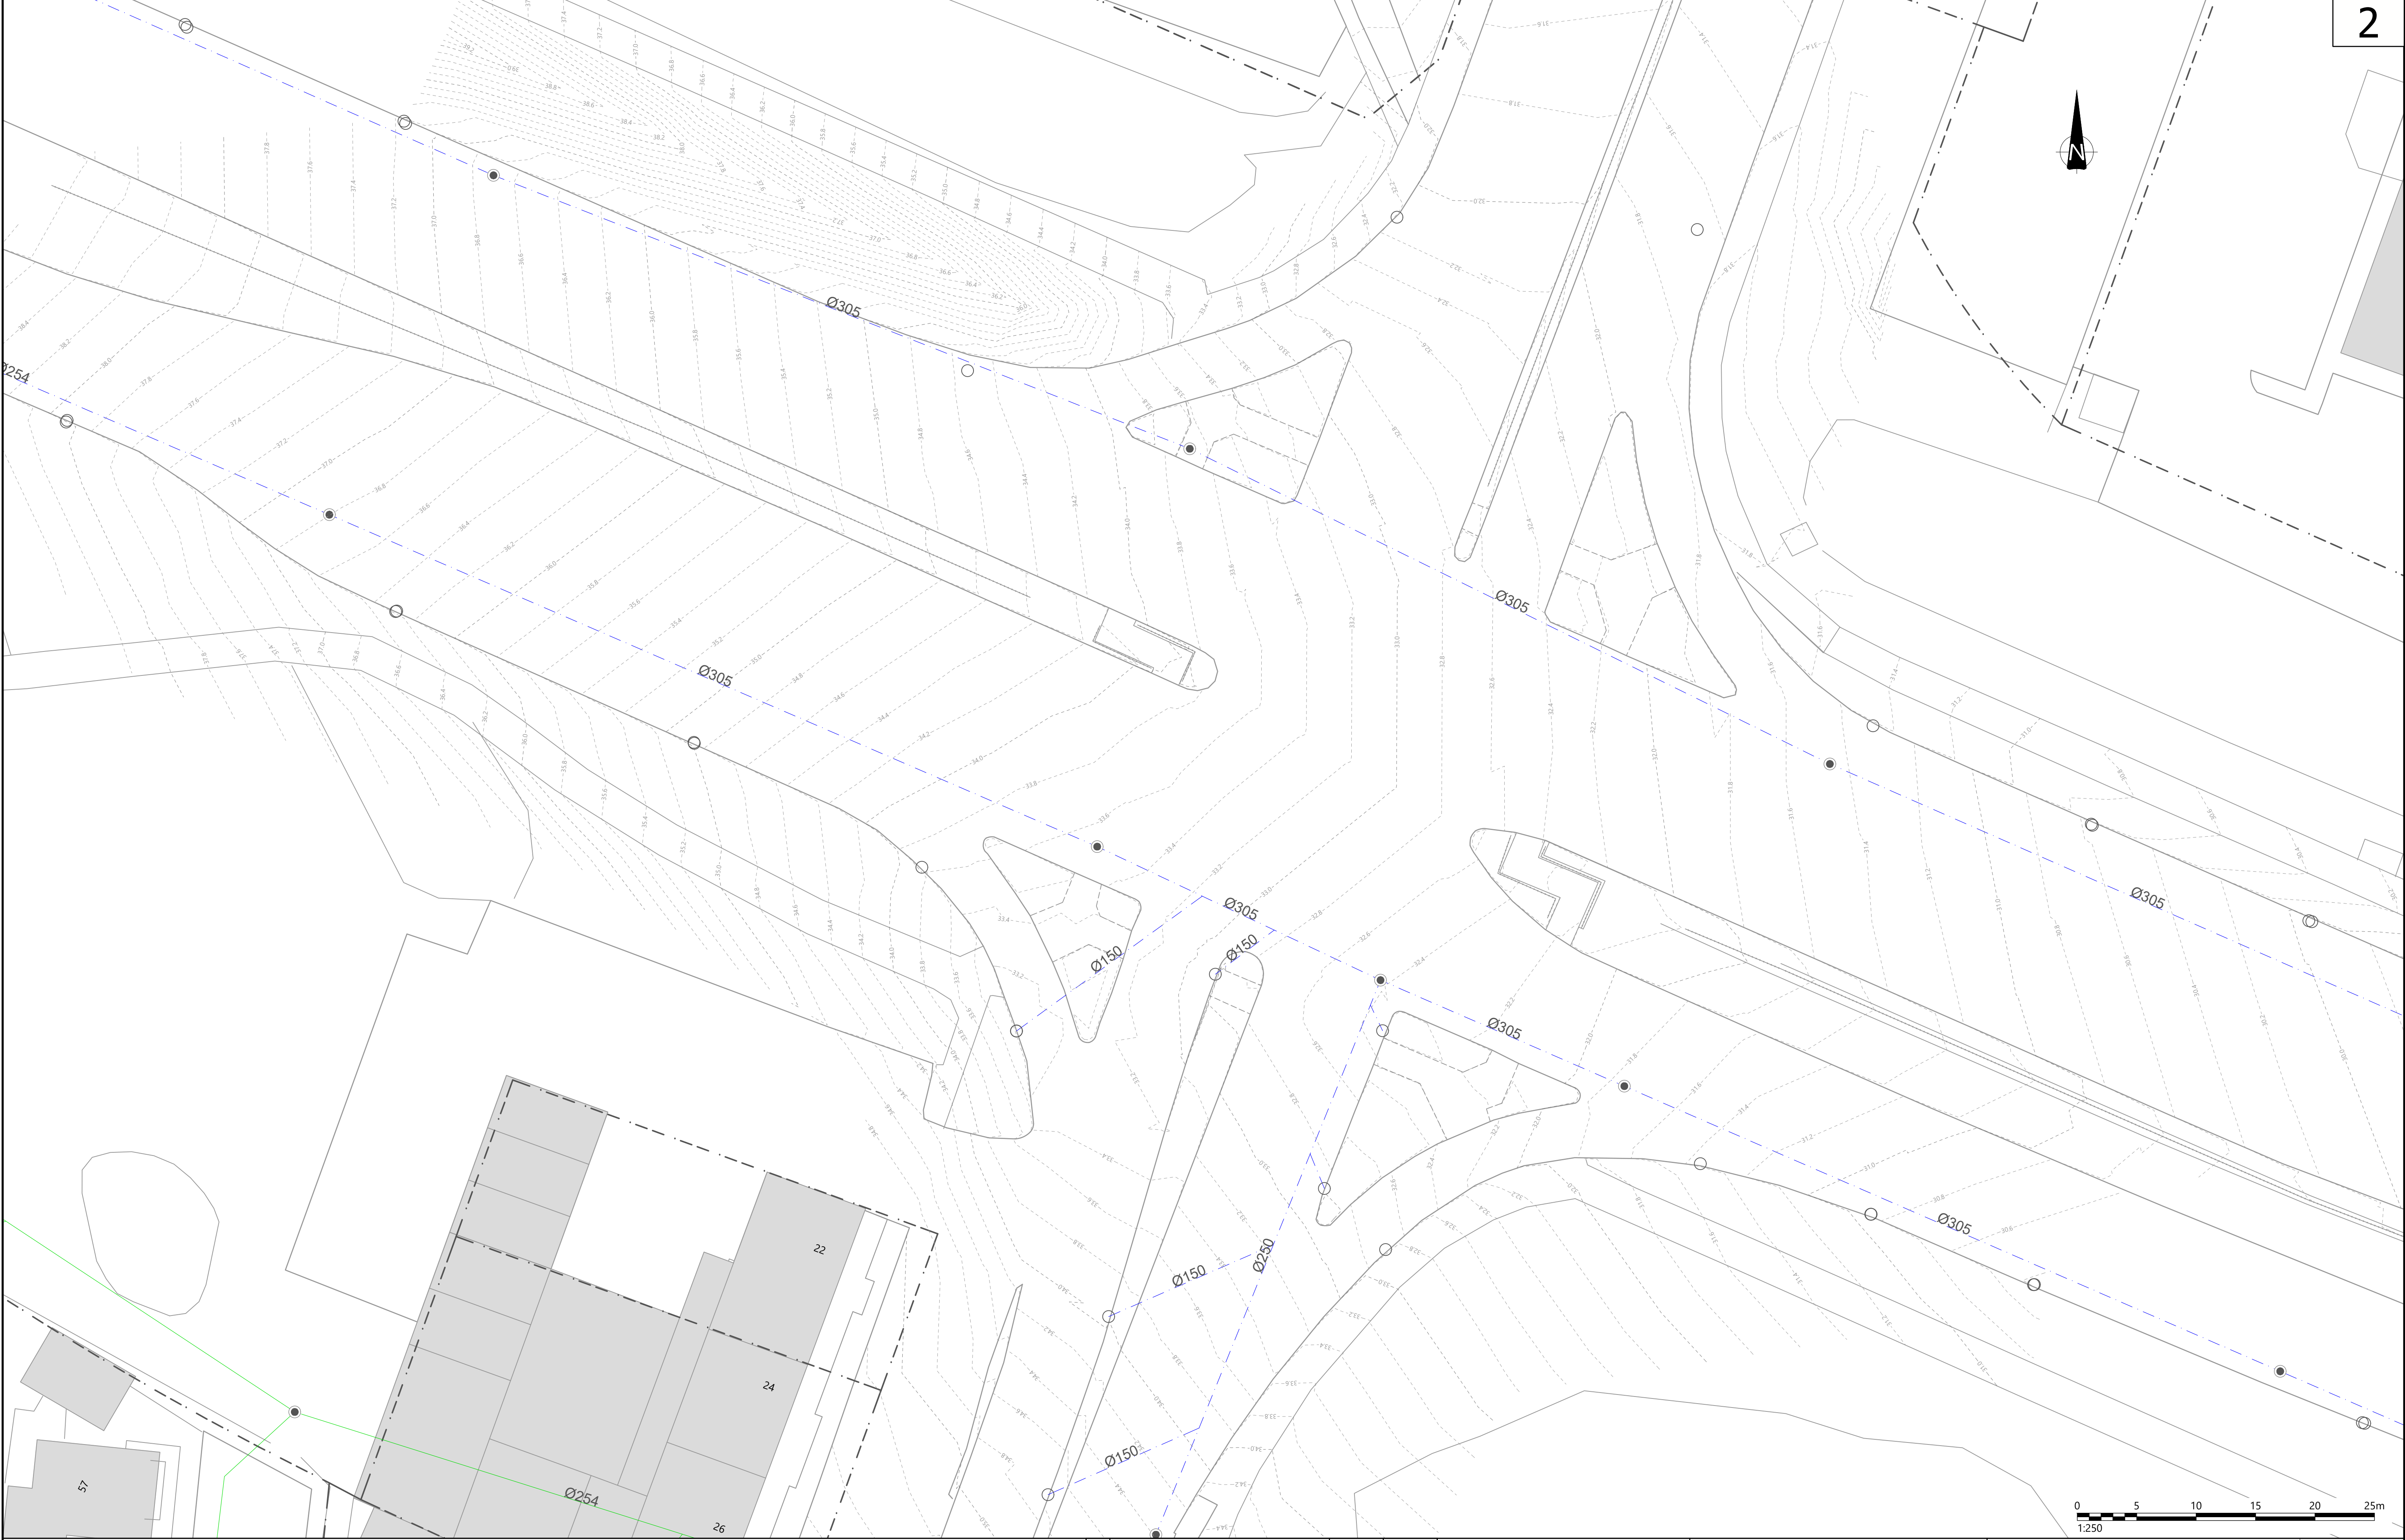

Skýringar:

○

NÚVERANDI NIÐURFALL

●

FRÁVEITUBRUNNUR

FRÁVEITA - UPPSKIPT REGNVATNSLÖGN

V:\2024\3XX\24305\07-Teikningar\06-Teikningasett\B102 Núverandi fráveita.dwg

6			
5			
4			
3			
2			
1			
△	Breytingar:	Dags:	Samþykkt:



Háaleitisbraut 58-60
108 Reykjavík
Sími: 570-0500
hnit@hnit.is
www.hnit.is

Hannað: HaK

Teiknað: HaK


Yfirfarið: KJA

Kt.: 510573-0729

Dags: 10.06.2026

Samþykkt:

MIKLABRAUT - GRENSÁSVEGUR		49
UMFERÐARÖRÝGGISÚRBÆTUR		
YFIRLITSTEIKNINGAR		ISN93
NÚVERANDI FRÁVEITA		RVK
Verk nr.: 24305	Frumst. blaðs: A1	Útg:
Mkv.: 1:250		B102

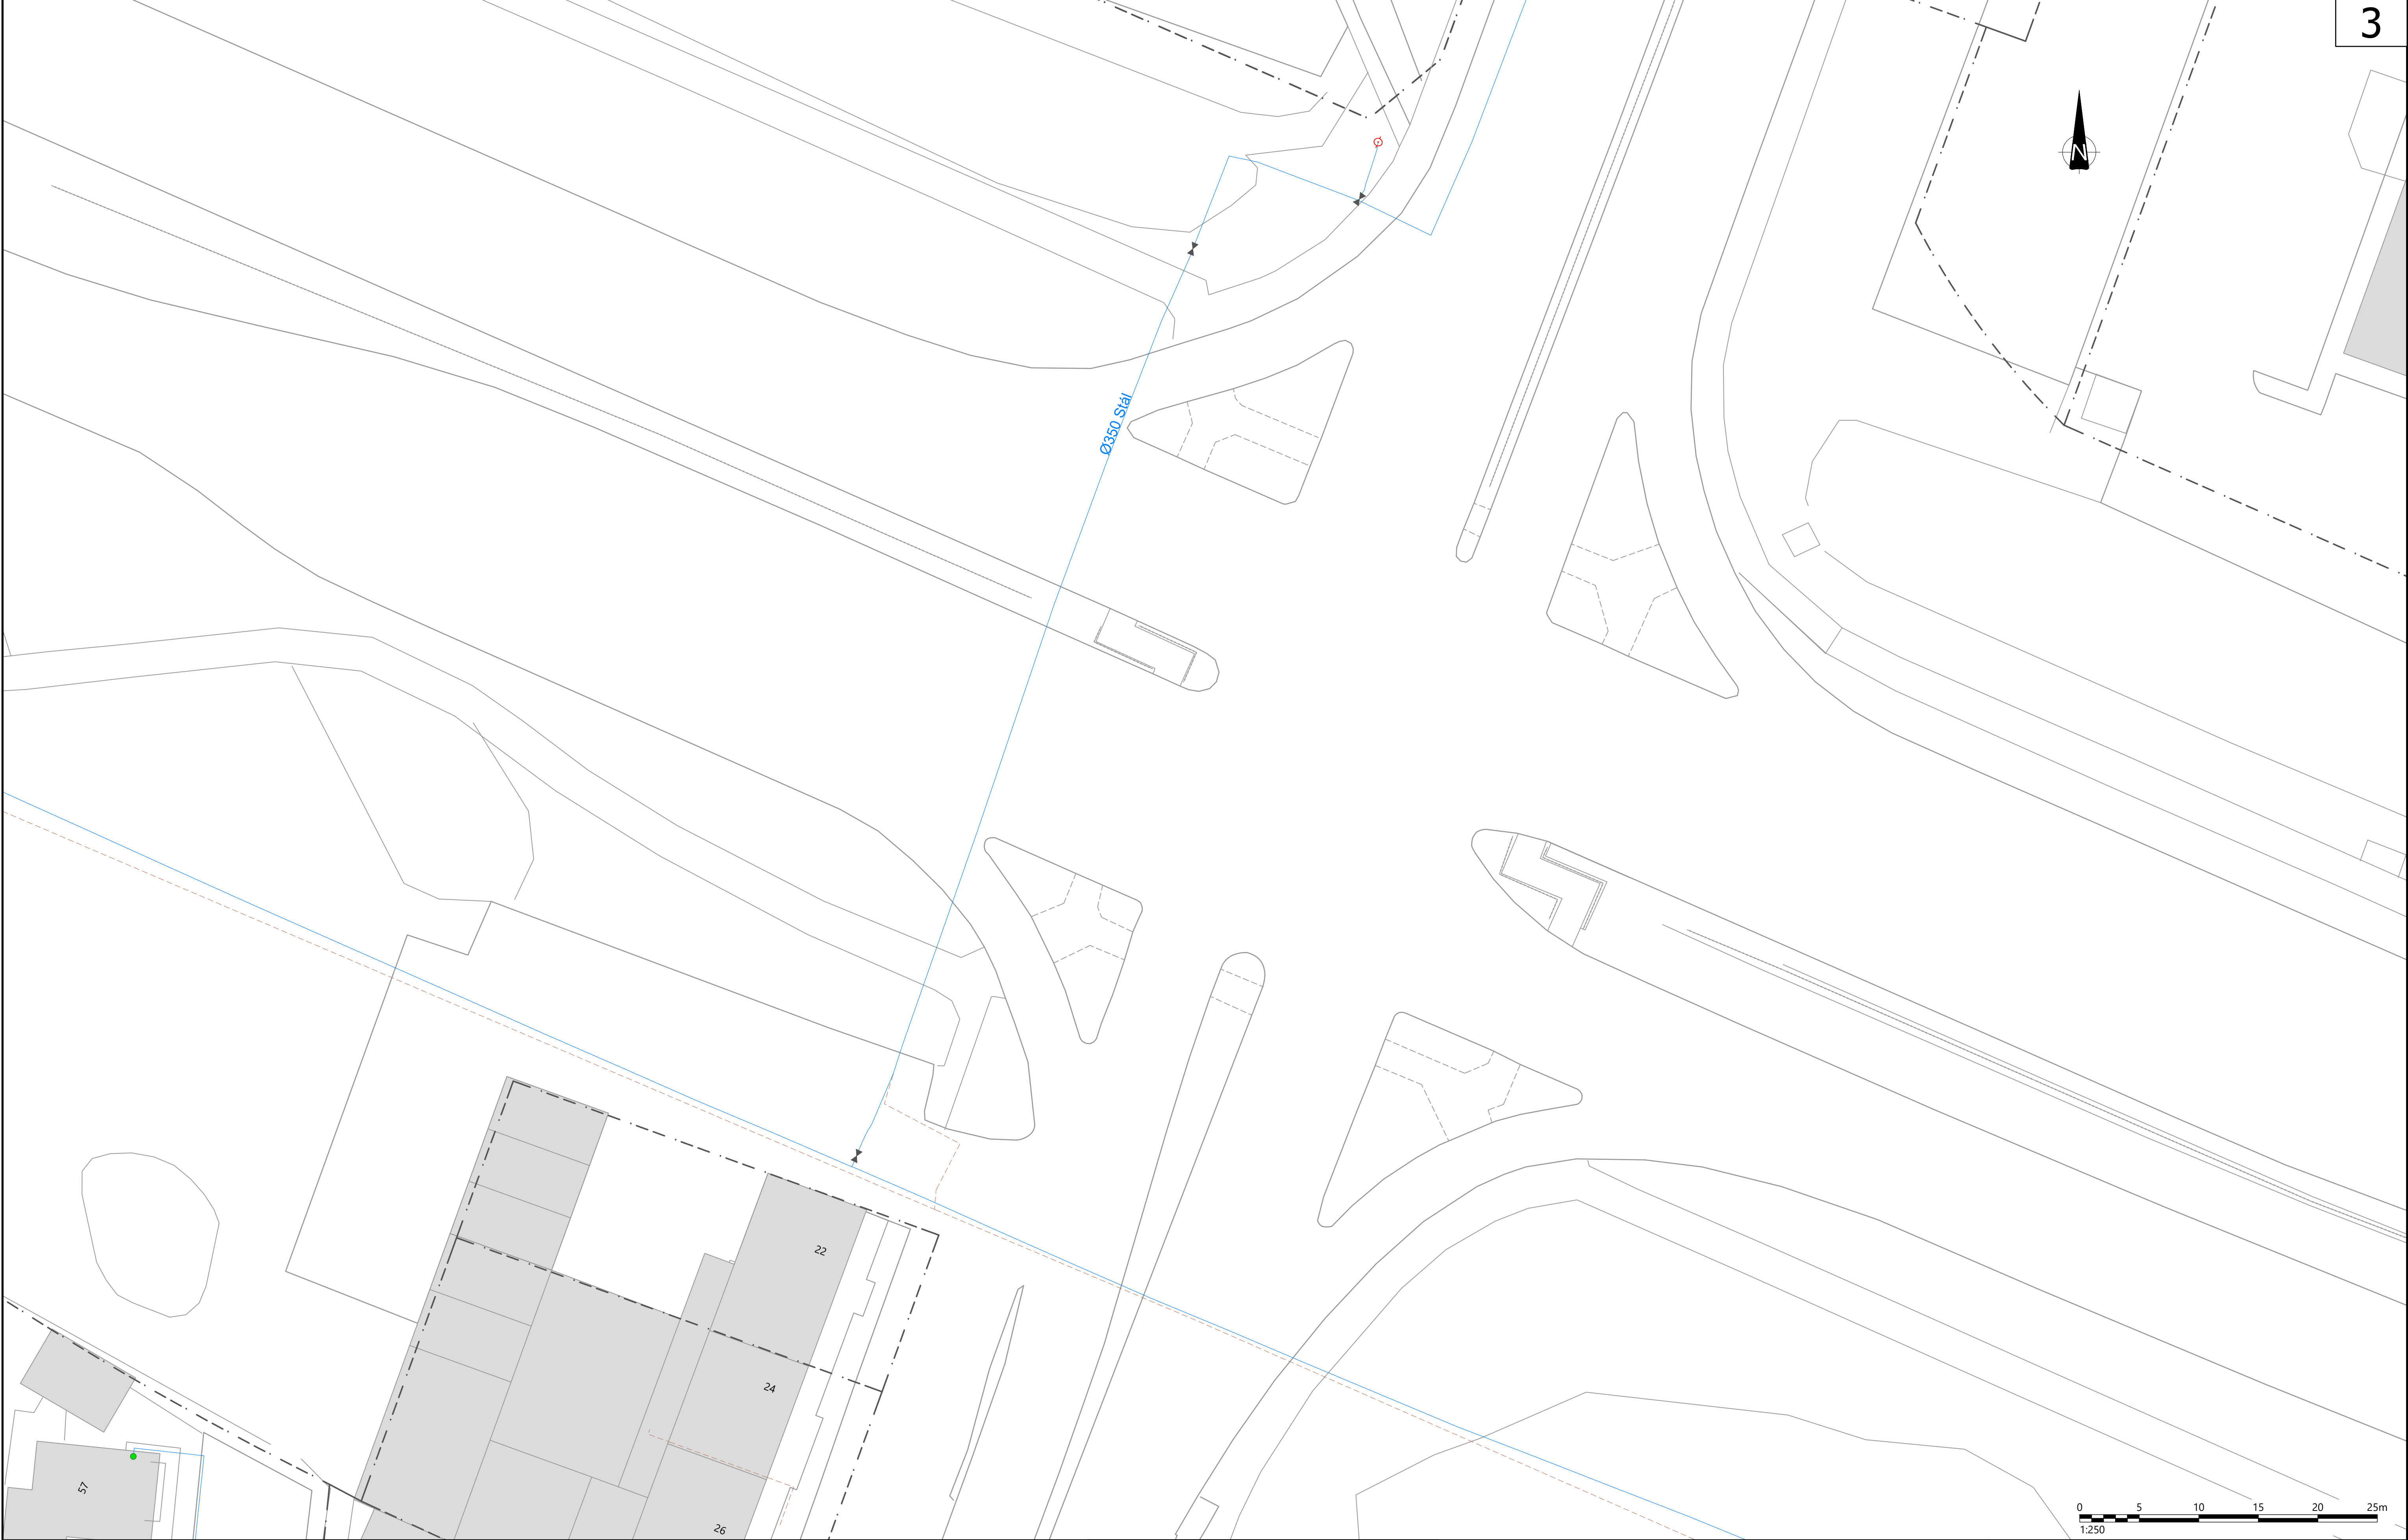

Skýringar:

NÚVERANDI KALDVATNSLÖGN

NÚVERANDI ÞJÓNUSTULOKI (KV)

6			
5			
4			
3			
2			
1			
△	Breytingar:	Dags.:	Samþykkt:

Vegagerðin

Reykjavík

HNIT

ARTELIA GROUP

Hannað: HaK

Teiknað: HaK

Yfirfarið: KJA

Tölvuskrá: B103 Núverandi kalt vatn.dwg

Kt.: 510573-0729

Samþykkt:

Háaleitisbraut 58-60

108 Reykjavík

Sími: 570-4500

hnit@hnit.is

www.hnit.is

Verk nr.: 24305

Frumst. blaðs: A1

Mkv.: 1:250

Dags: 10.06.2026

MIKLABRAUT - GRENSÁSVEGUR

UMFERÐARÖRYGGISÚRBÆTUR

YFIRLITSTEIKNINGAR

NÚVERANDI KALT VATN

49


ISN93

RVK

B103

Útg.:

V:\2024\3XX\24305\07-Teikningar\06-Teikningasett\B103 Núverandi kalt vatn.dwg

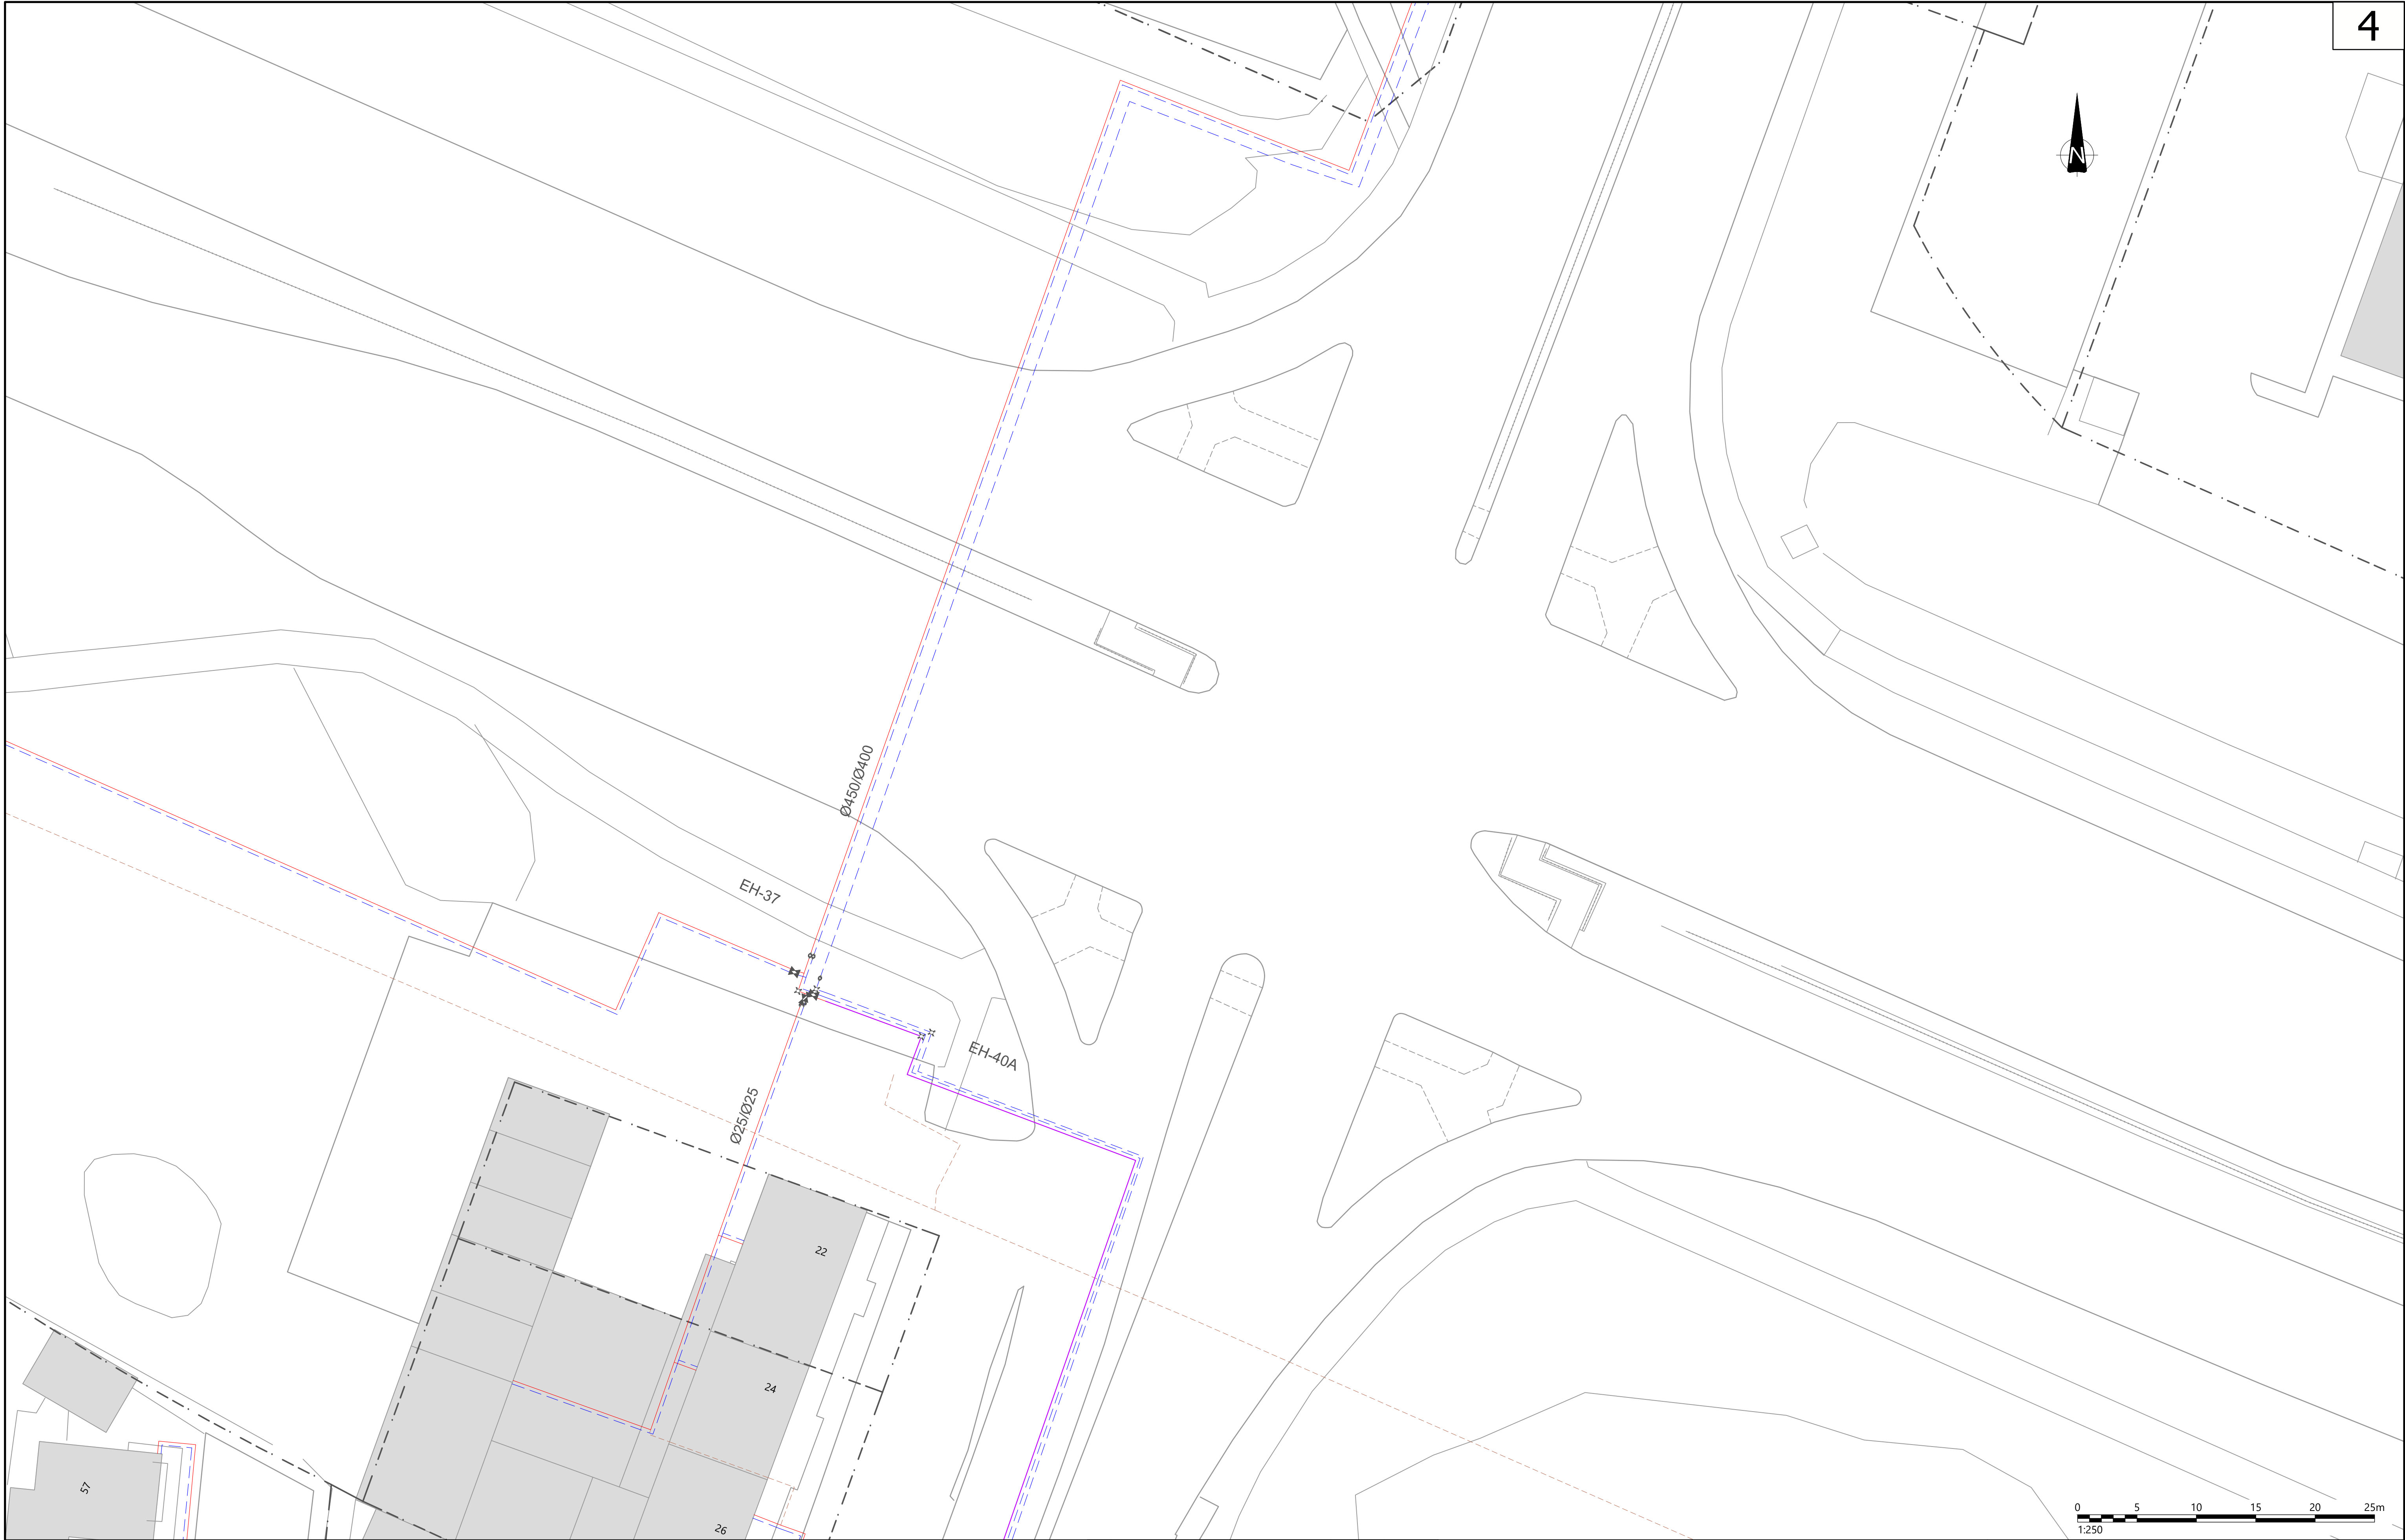

Skýringar:

NÚVERANDI HITAVEITULÖGN

NÝR MALBIKAÐUR GÖNGUSTÍGUR

NÚVERANDI BAKRENNSLI HITAVEITU

AFLOGB HITAVEITURÖR

FESTA FYRIR HITAVEITU

ÞANI

ÞJÓNUSTULOKI (ÁN SPINDILS)

SVEIGJANLEGUR BARKI

6

5

4

3

2

1

△

Breytingar:

Dags.:

Samþykkt:

Vegagerðin

Reykjavík

HNIT

ARTELIA GROUP

Háaleitisbraut 58-60

108 Reykjavík

Sími: 570-0000

hnit@hnit.is

www.hnit.is

Hannað: HaK

Teiknað: HaK

Yfirfarð: KJA

Töluskrá: B104 Núverandi hitaveita.dwg

Kt.: 510573-0729

Samþykkt:

Dags: 10.06.2026

MIKLABRAUT - GRENSÁSVEGUR

UMFERÐARÖRYGGISÚRBÆTUR

YFIRLITSTEIKNINGAR

NÚVERANDI HITAVEITA

Verk nr.: 24305

Frumst. blaðs: A1


Mkv: 1:250

Teikn. nr.:

Útg.:

B104

V:\2024\3XX\24305\07-Teikningar\06-Teikningasett\B104 Núverandi hitaveita.dwg

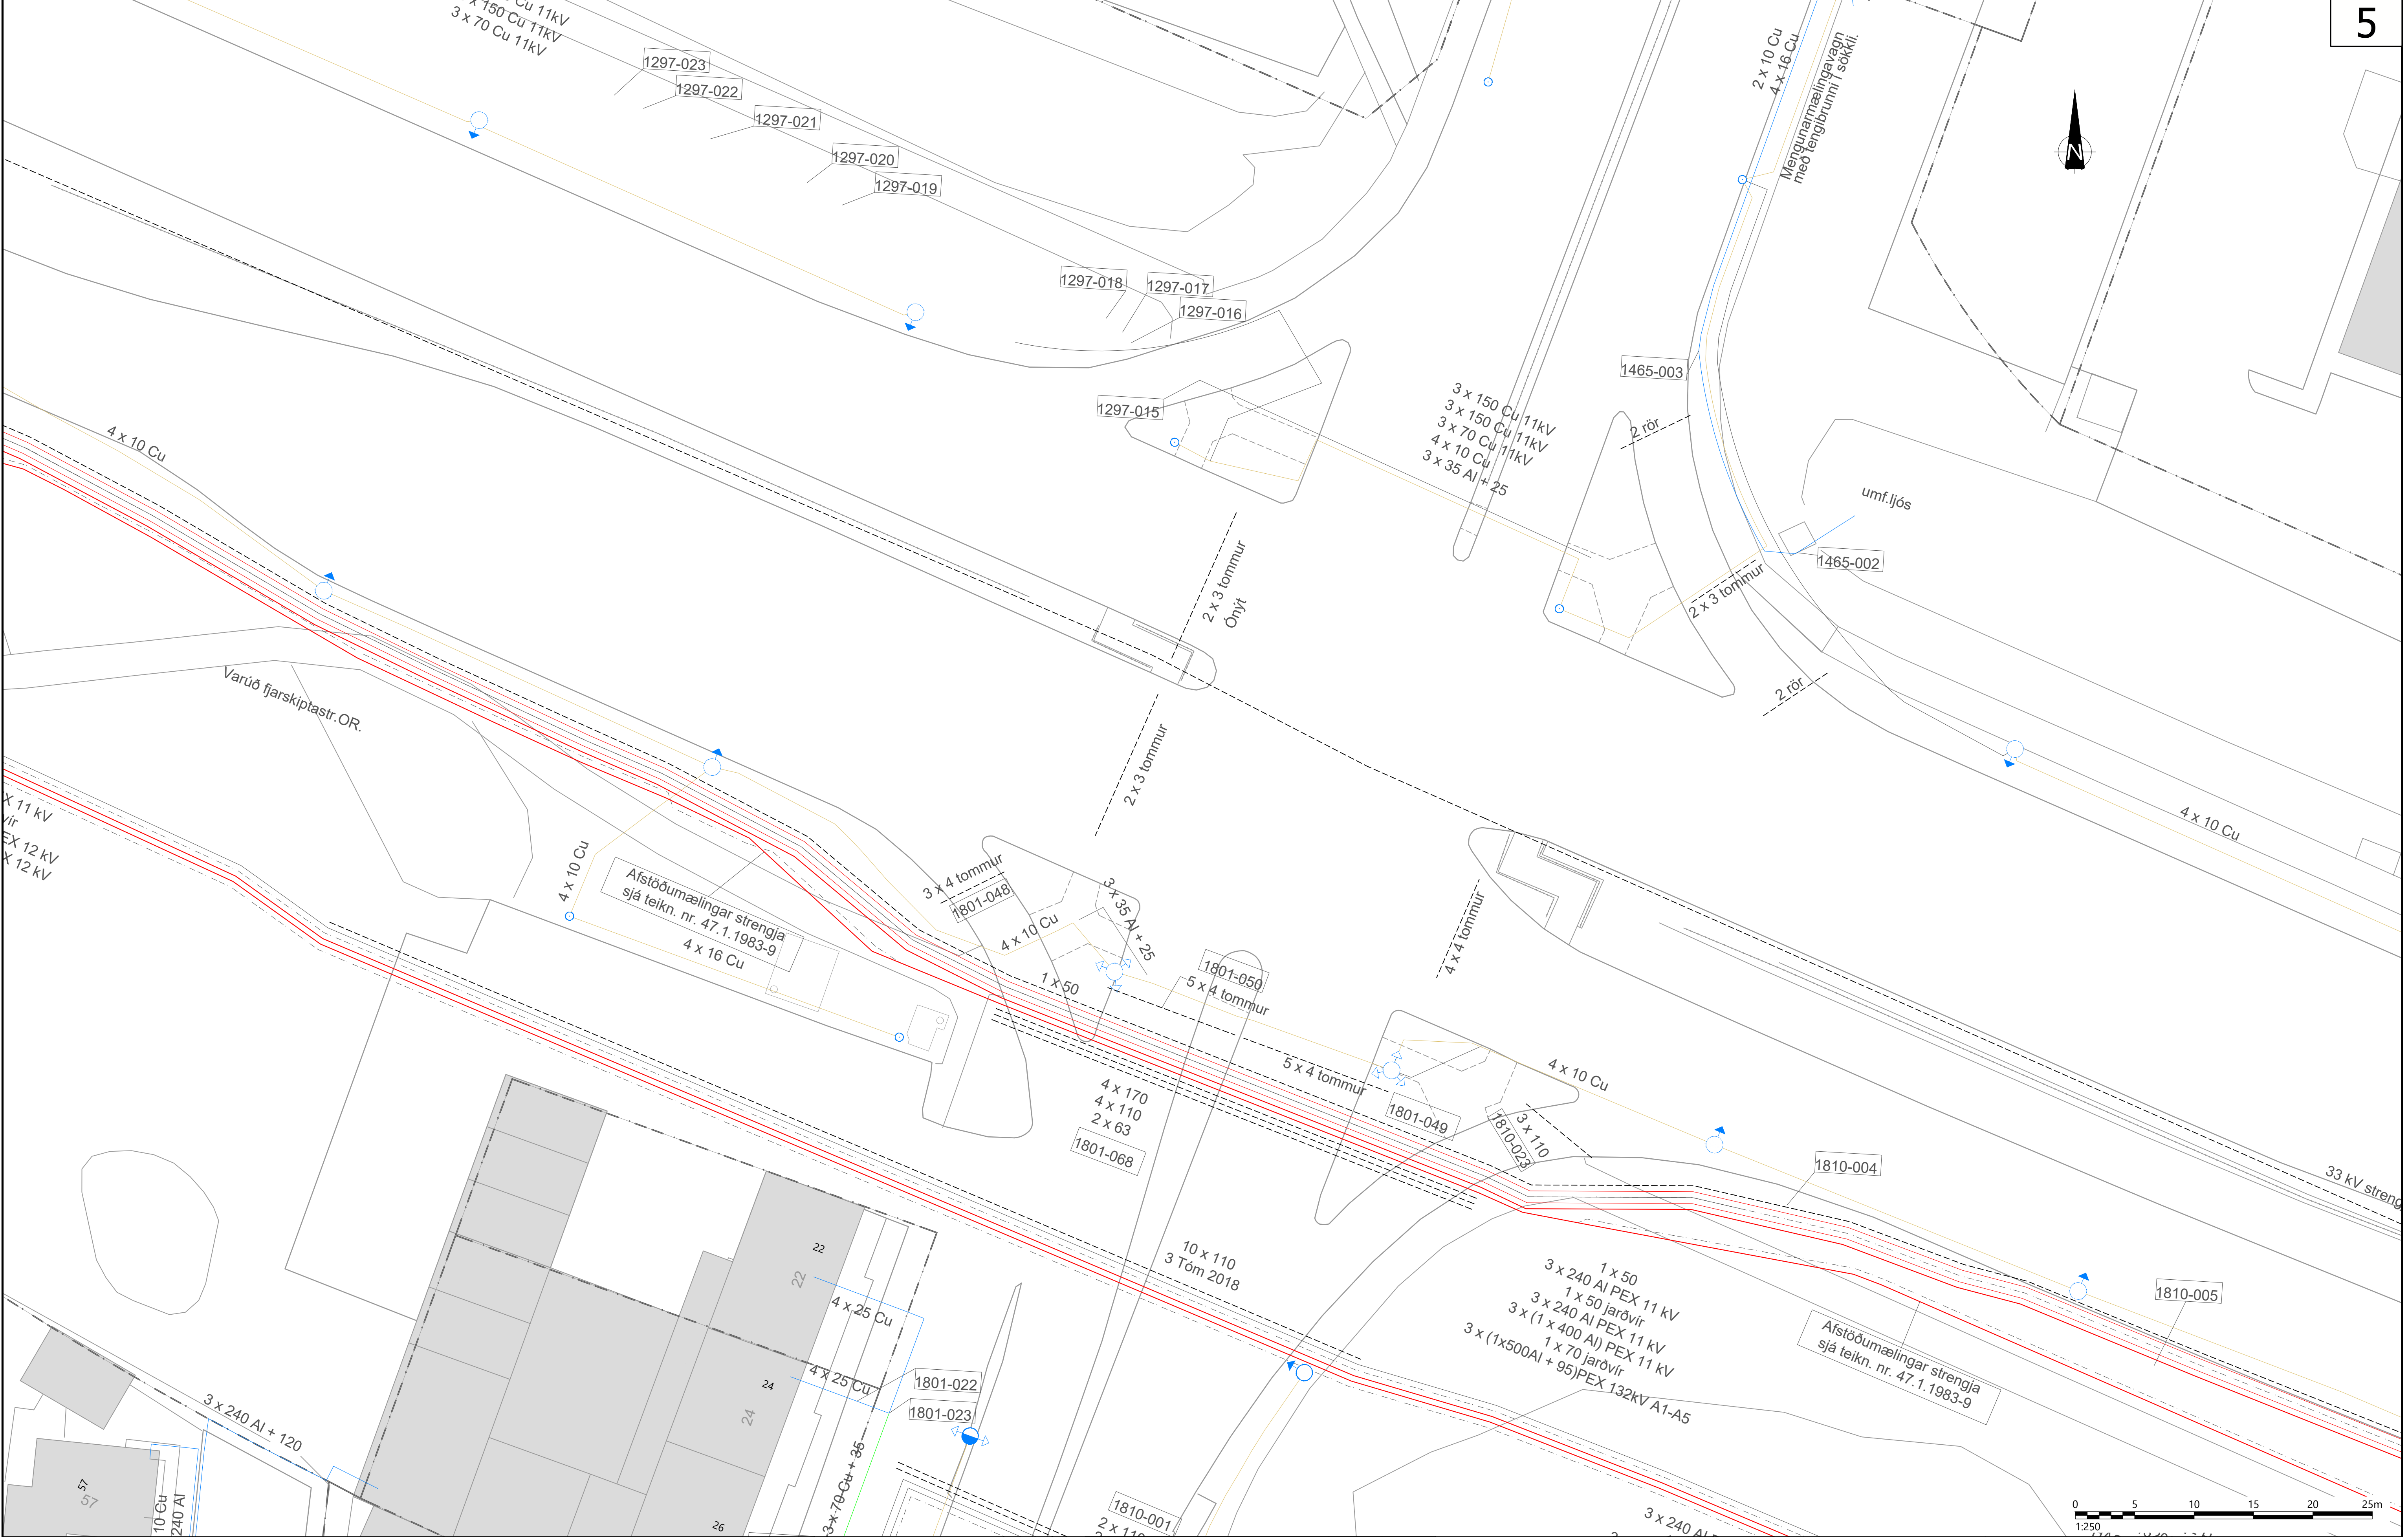

Skýringar:

HÁSPENNUSTRENGUR

HJALPARLÍNUR

ÍDRÁTTARRÖR

GÖTULJÓSASTRENGUR

LÁGSPENNU-HEIMTAUG

NÚVERANDI GÖTULJÓS

LIJÓSASTÓLPI MEÐ LIJÓSKERI Á ARMI

LIJÓSASTÓLPI MEÐ 3 LIJÓSKERJUM

6			
5			
4			
3			
2			
1			
△	Breytingar:	Dags:	Samþykkt:

Vegagerðin

Reykjavík

HNIT

ARTELIA GROUP

Hannað: HaK

Teiknað: HaK

Yfirritað: KJA

Tóluskrá: B105 Núverandi rafmagn.dwg

Kt.: 510573-0729

Samþykkt:

Háaleitisbraut 58-60

108 Reykjavík

Sími: 570-5500

hnit@hnit.is

www.hnit.is

Dags: 10.06.2026

MIKLABRAUT - GRENSÁSVEGUR

UMFERÐARÖRYGGISÚRBÆTUR

YFIRLITSTEIKNINGAR

NÚVERANDI RAFMAGN

Verk nr.: 24305

Frumst. blaðs: A1

Mkv.: 1:250

49

ISN93

RVK

B105

Utg.:


V:\2024\3XX\24305\07-Teikningar\06-Teikningasett\B105 Núverandi rafmagn.dwg



Skýringar:

- PARSTRENGUR (MILA)
- ÍDRÁTTARRÖR MED STRENG (MILA)
- LAGNASKURÐUR (LJÓSLÆÐARINN)


6			
5			
4			
3			
2			
1			
△	Breytingar:	Dags.:	Samþykkt:

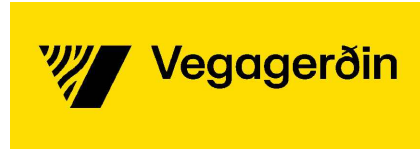

Háaleitisbraut 58-60
108 Reykjavík
Sími: 570-0000
hnit@hnit.is
www.hnit.is

Hannað: HaK	Teiknað: HaK	Yfirfarið: KJA
Tölvuskrá: B106 Núverandi fjarskiptalagnir.dwg		
Kt.: 510573-0729	Dags: 10.06.2026	
Samþykkt:		

MIKLABRAUT - GRENSÁSVEGUR		49
UMFERÐARÖRYGGISÚRBÆTUR		
YFIRLITSTEIKNINGAR		ISN93
NÚVERANDI FJARSKIPTALAGNIR		RVK
Verk nr.: 24305	Frumst. blaðs: A1	Útg.: B106
Mkv.: 1:250		

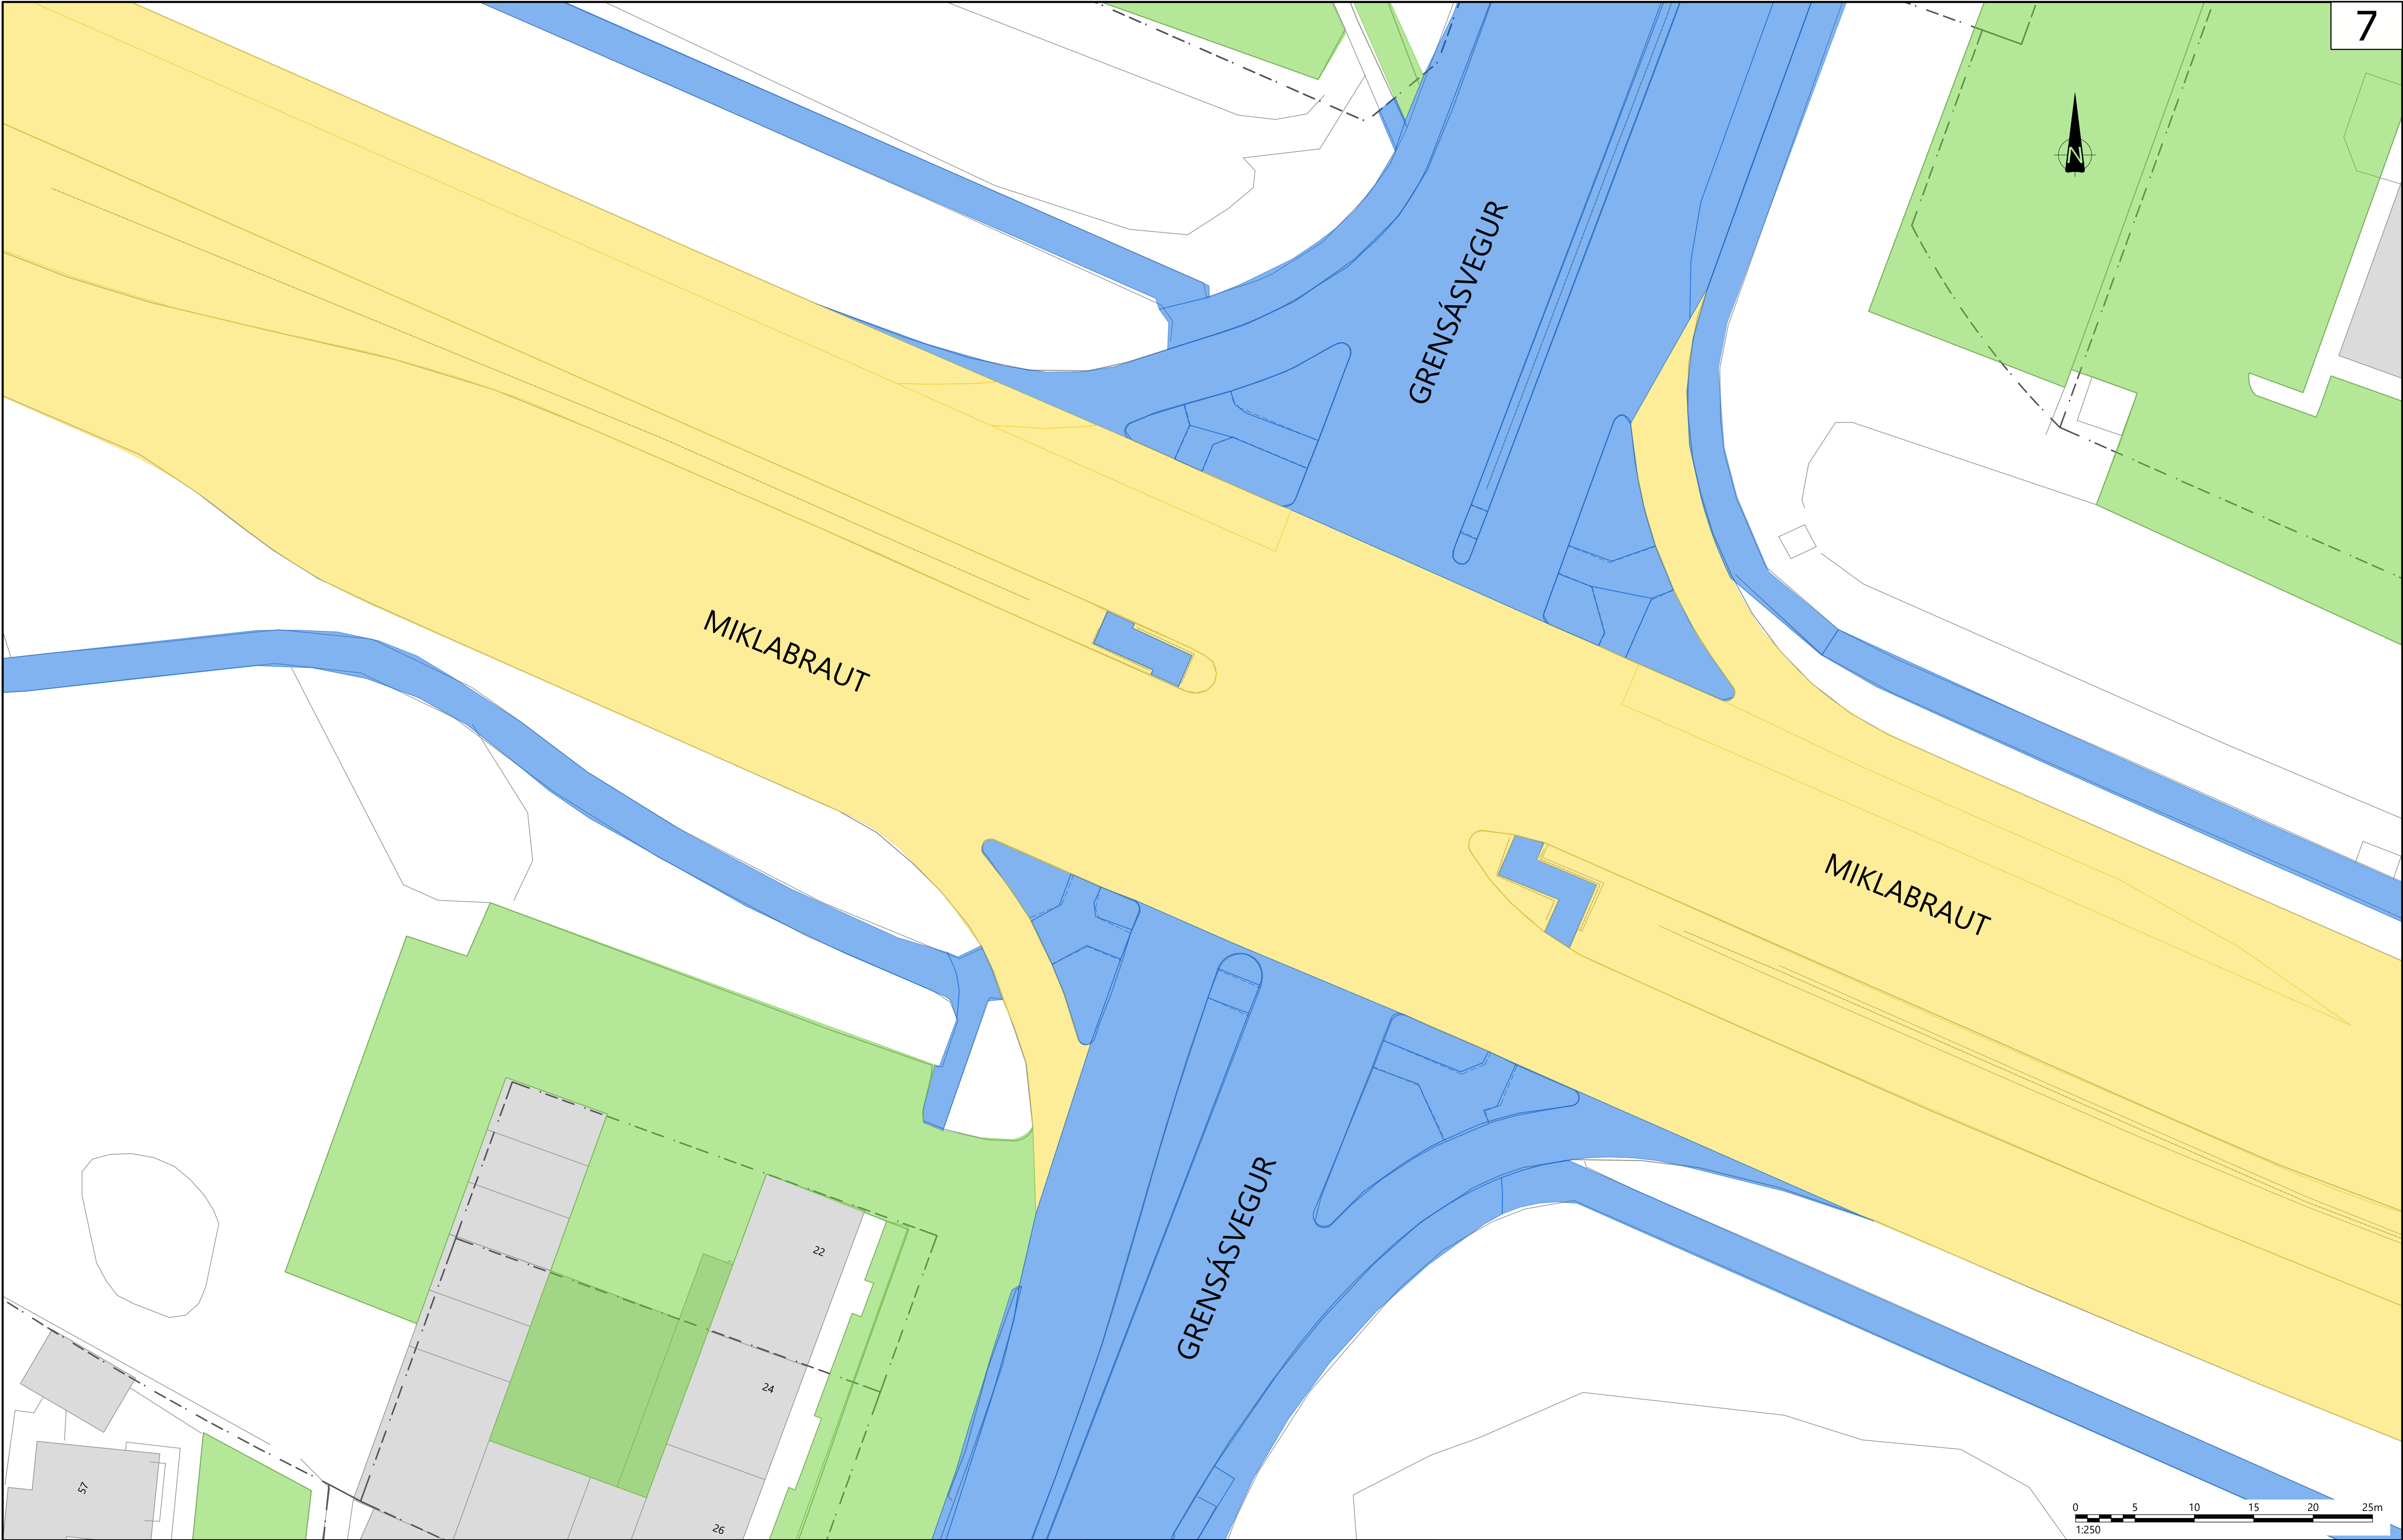

Skýringar:

GÖTUR - VEGAGERÐIN

GÖTUR - ADRIR

GÖTUR - REYKJAVÍKUR

6			
5			
4			
3			
2			
1			
△	Breytingar:	Dags.:	Samþykkt:

Hannað: HaK

Teiknað: HaK

Yfirfarið: KJA

Tölvuskrá: B107 Eigendur gatna.dwg

Kt.: 510573-0729

Samþykkt:

Háaleitisbraut 58-60

108 Reykjavík

Sími: 570-0500

hnit@hnit.is

www.hnit.is

MIKLABRAUT - GRENSÁSVEGUR

UMFERÐARÖRYGGISÚRBÆTUR

YFIRLITSTEIKNINGAR

EIGENDUR GATNA

Verk nr.: 24305

Frumst. blaðs: A1

Mkv.: 1:250

Teikn. nr.:

Útg.:

B107

49

ISN93

RVK

V:\2024\3XX\24305\07-Teikningar\06-Teikningasett\B107 Eigendur gatna.dwg



Skýringar:

UPPRIF HELLNA

FRÆSUN MALBIKS

UPPRIF MALBIKS

UPPRIF STEYPU

UPPRIF GRASS

UPPRIF KANTSTEINS

SÖGUN MALBIKS

SÖGUN STEYPU

UPPRIF GIRÐINGAR

6			
5			
4			
3			
2			
1			
△	Breytingar:	Dags.:	Samþykkt:

Vegagerðin

Reykjavík

HNIT

ARTELIA GROUP

Hannað: HaK

Teiknað: HaK

Yfirfarið: KJA

Tölvuskrá: B108 Upprif.dwg

Kt.: 510573-0729

Samþykkt:

Háaleitisbraut 58-60

108 Reykjavík

Sími: 570-0500

hnit@hnit.is

www.hnit.is

MIKLABRAUT - GRENSÁSVEGUR

UMFERÐARÖRYGGISÚRBÆTUR

YFIRLITSTEIKNINGAR

UPPRIF

Verk nr.: 24305

Frumst. blaðs: A1

Mkv.: 1:250

49

ISN93

RVK


B108

V:\2024\3XX\24305\07-Teikningar\06-Teikningasett\B108 Upprif.dwg



Skýringar:

6			
5			
4			
3			
2			
1			
△	Breytingar:	Dags.:	Samþykkt:

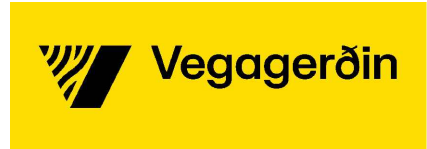


Háaleitisbraut 58-60
108 Reykjavík
Sími: 570-0500
hnit@hnit.is
www.hnit.is

Hannað: HaK	Teiknað: HaK	Yfirfarir: KJA
Tölvuskrá: B109 Yfirlitsmynd.dwg	Dags: 10.06.2026	
Samþykkt:		

MIKLABRAUT - GRENSÁSVEGUR		49
UMFERÐARÖRYGGISÚRBÆTUR		
YFIRLITSTEIKNINGAR		ISN93
YFIRLITSMYND		RVK
Verk nr.: 24305	Frumst. blaðs: A1	Útg.: B109
Mkv.: 1:250		

MIKLABRAUT - GRENSÁSVEGUR			49
UMFERÐARÖRYGGISÚRBÆTUR			
GATNAMÓT			ISN93
NV-HORN GATNAMÓTA			RVK
Verk nr.: 24305	Frumst. blaðs: A1	Teikn. nr.:	Útg.:
Mkv: 1:50			E101

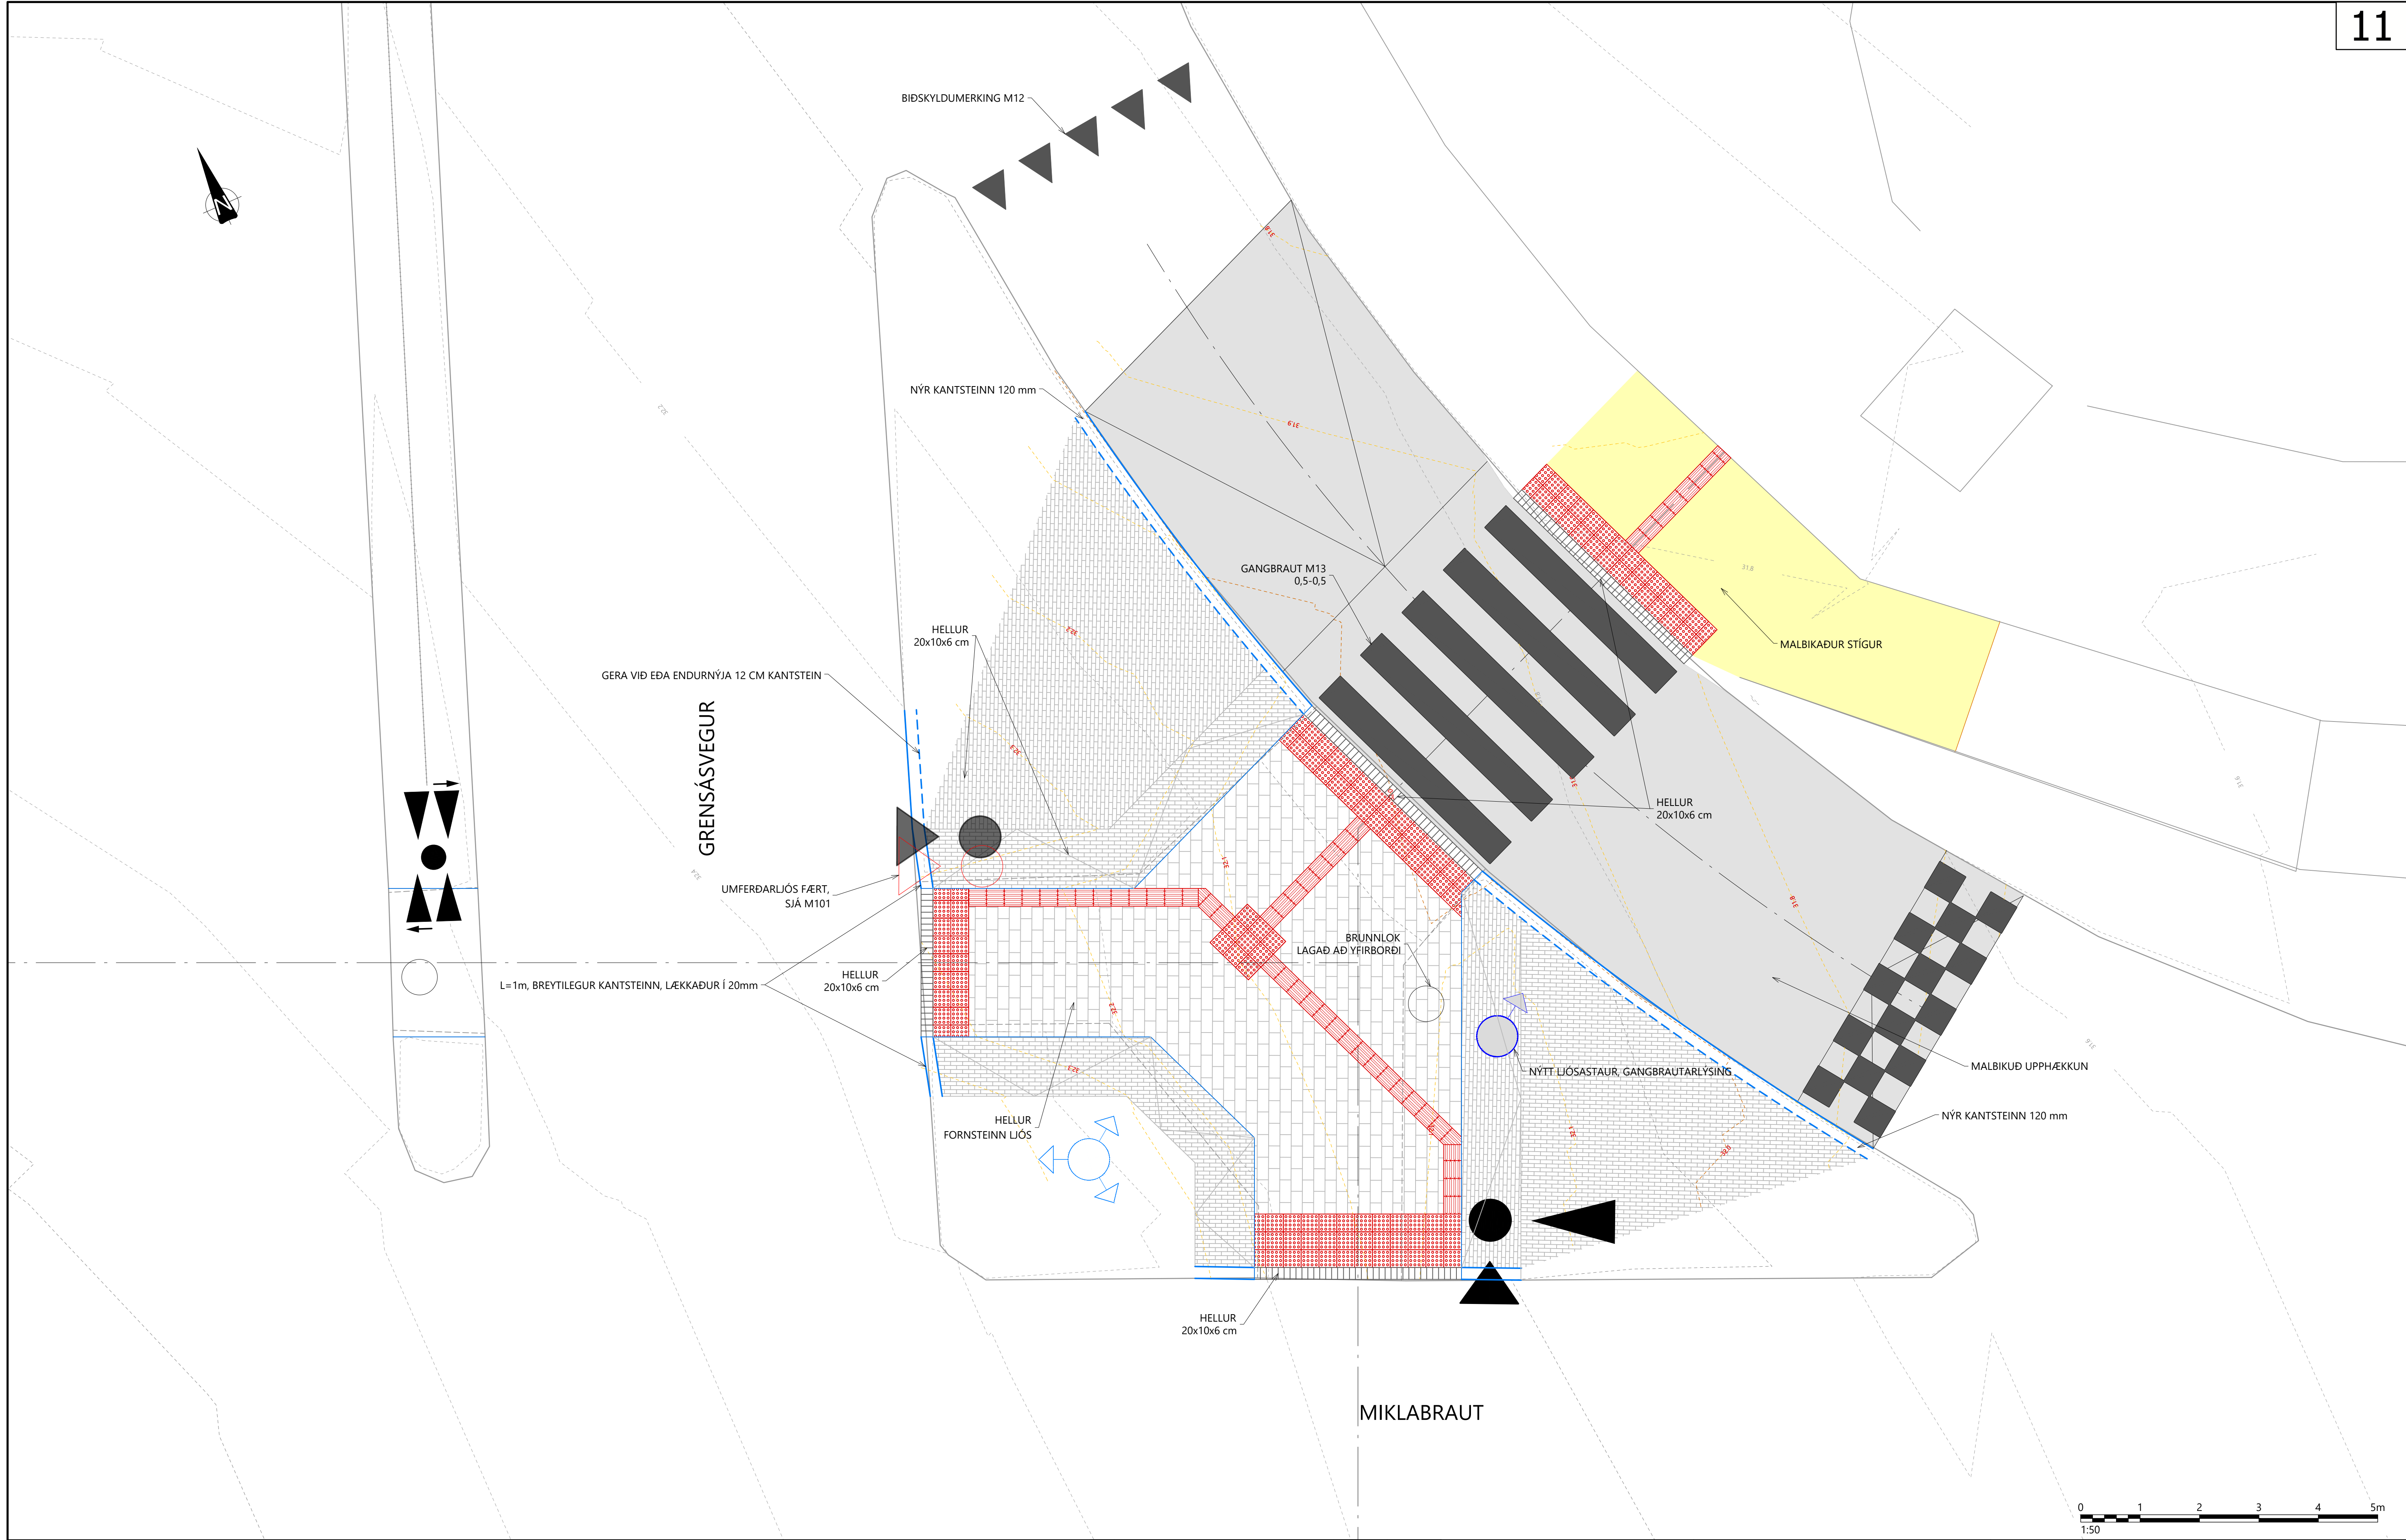

Skýringar:


	NÝTT MALBIK Í GÖTU		NÝ HELLULÖGN (20X10X6cm)		NÚVERANDI UMFERÐARLIÓS		TAKKAHELLUR
	NÝR MALBIKAÐUR GÖNGUSTÍGUR		NÝR KANTSTEINN		FÆRT UMFERÐARLIÓS		LEIÐHELLUR
	NÝ HELLULÖGN, FORNSTEINN LIÓS		KANTAR		ELDRI STAÐSETNING UMFERÐARLIÓS		NÝR LIÓSASTAUR
	NÝ HELLULÖGN (20X10X6cm)		NÚVERANDI NIDURFALL		NÚVERANDI BRUNNUR		NÚVERANDI LIÓSASTAUR

6				
5				
4				
3				
2				
1				
△	Breytingar:	Dags:	Samþykkt:	

Háaleitisbraut 58-60
108 Reykjavík
Sími: 570-0500
hnit@hnit.is
www.hnit.is

Hannað: HaK	Teiknað: PSE	Yfirfarið: KJA
Tölvuskrá: E102 NA-horn gatnamóta og miðeyja.dwg		
Kt.: 510573-0729	Dags: 10.06.2026	
Samþykkt:		

MIKLABRAUT - GRENSÁSVEGUR		49
UMFERÐARÖRYGGISÚRBÆTUR		
GATNAMÓT		ISN93
NA-HORN GATNAMÓTA OG MIÐEYJA		RVK
Verk nr.: 24305	Frumst. blaðs: A1	Útg.: E102
Mkv.: 1:50		

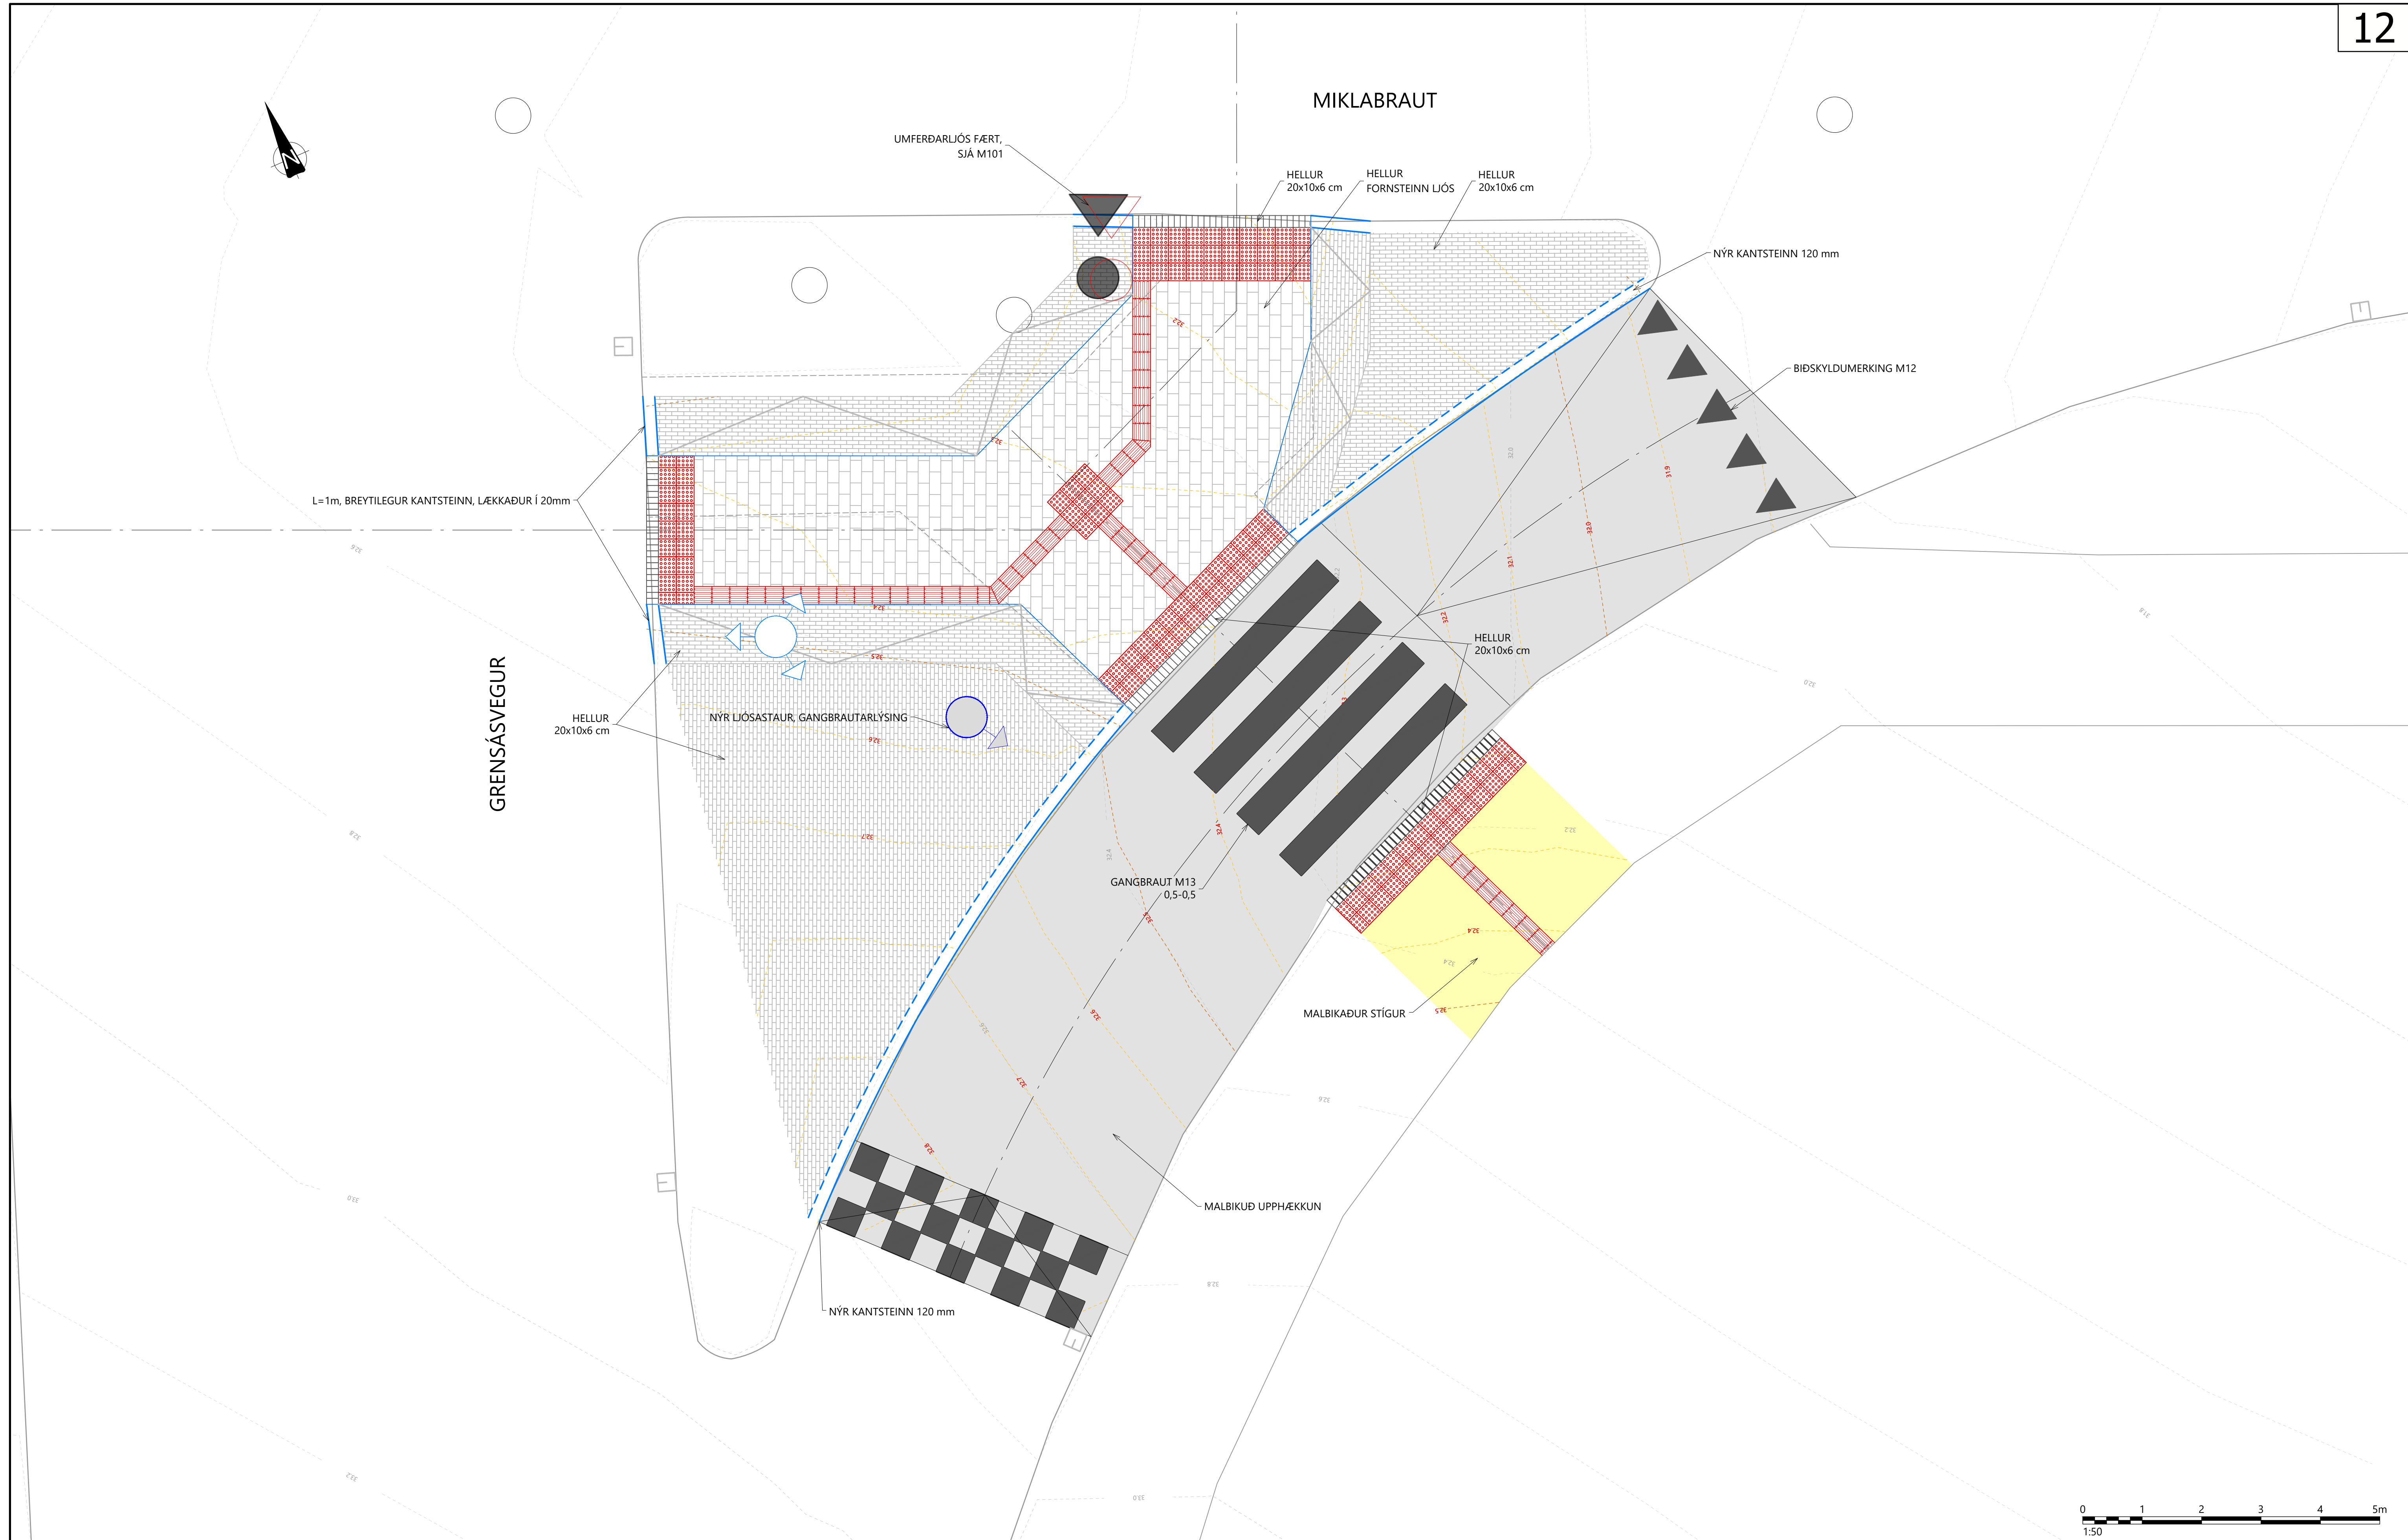

Skýringar:

	NÝTT MALBIK Í GÖTU		NÝR KANTSTEINN		NÝR KANTSTEINN		NÝR KANTSTEINN
	NÝR MALBIKAÐUR GÖNGUSTÍGUR		KANTAR		NÝR LIÓSTASTUR		NÝR LIÓSTASTUR
	NÝ HELLULÖGN, FORNSTEINN LIÓS		NÚVERANDI NIÐURFALL		NÚVERANDI LIÓSTASTUR		NÚVERANDI LIÓSTASTUR
	NÝ HELLULÖGN (20X10X6cm)				NÚVERANDI UMFERÐARLIÓS		NÚVERANDI UMFERÐARLIÓS


6				
5				
4				
3				
2				
1				
△	Breytingar:	Dags:	Samþykkt:	

Hannab: HaK
Tolukrá: E103 SA-horn gatnamóta.dwg
Kt.: 510573-0729
Samþykkt:

Teiknað: PSE
Yfirfarið: KJA
Dags: 10.06.2026

Háaleitisbraut 58-60
108 Reykjavík
Sími: 570-0500
hmit@hmit.is
www.hmit.is

MIKLABRAUT - GRENSÁSVEGUR		49
UMFERÐARÖRYGGISÚRBÆTUR		
GATNAMÓT		ISN93
SA-HORN GATNAMÓTA		RVK
Verk nr.: 24305	Frumst. blaðs: A1	Útg.: E103
Mkv.: 1:50		

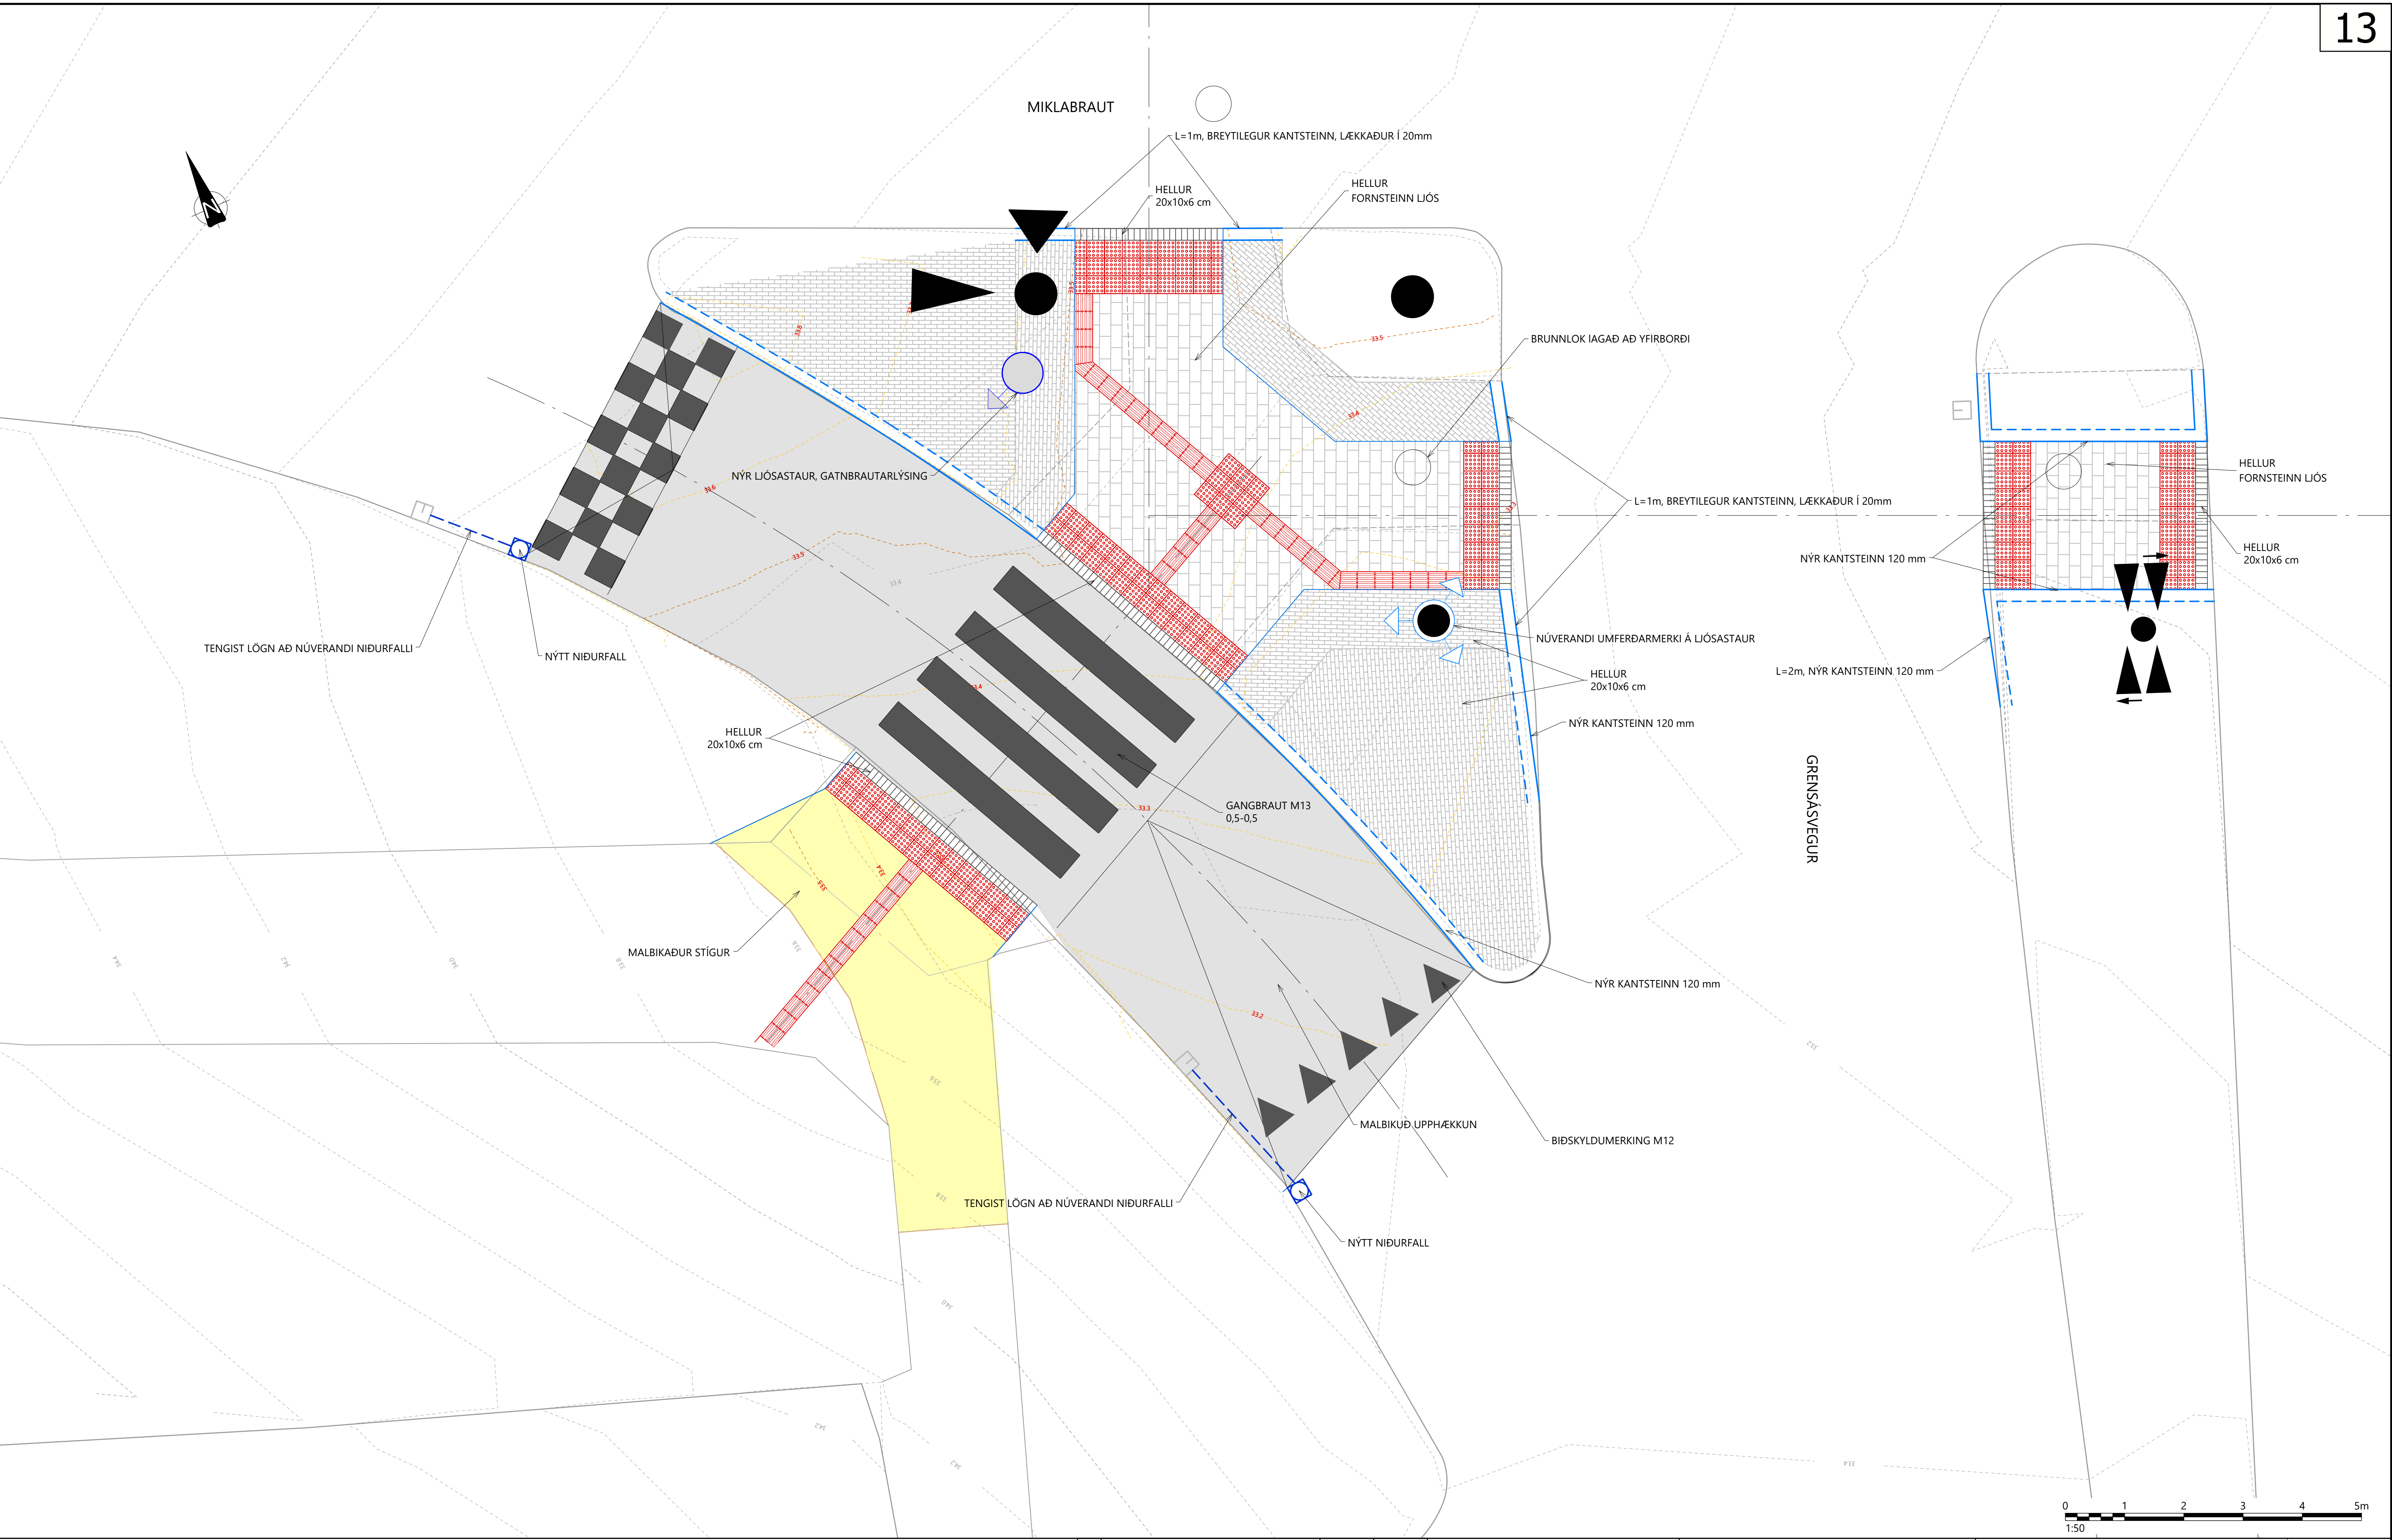

Skýringar:

	NÝTT MALBÍK Í GÖTU		NÝR KANTSTEINN		NÝTT NIÐURFALL
	NÝR MALBÍKAÐUR GÖNGUSTÍGUR		KANTAR		NÝT NIÐURFALL
	NÝ HELLULÖGN, FORNSTEINN LIÓS		NÝR KANTSTEINN 120 mm		NÝT NIÐURFALL
	NÝ HELLULÖGN (20X10X6cm)		NÝR KANTSTEINN 120 mm		NÝT NIÐURFALL

NÚVERANDI LIÓSASTAUR

NÚVERANDI UMFERÐARLIÓS

NÝR LIÓSASTAUR

6			
5			
4			
3			
2			
1			
△	Breytingar:	Dags:	Samþykkt:

Vegagerðin

Reykjavík

HNIT

ARTELIA GROUP

Háaleitisbraut 58-60
108 Reykjavík
Sími: 570-0500
hnit@hnit.is
www.hnit.is

Hannað: HaK
Teiknað: PSE
Yfirfarið: KJA

Tölvuskrá: E104 SV-horn gatnamóta og miðeyja.dwg
Kt.: 510573-0729
Samþykkt:

Dags: 10.06.2026

MIKLABRAUT - GRENSÁSVEGUR






UMFERÐARÖRYGGISÚRBÆTUR

GATNAMÓT

SV-HORN GATNAMÓTA OG MIÐEYJA



Verk nr.: 24305
Frumst. blaðs: A1
Mkv.: 1:50

Teikn. nr.:
Útg.:
E104

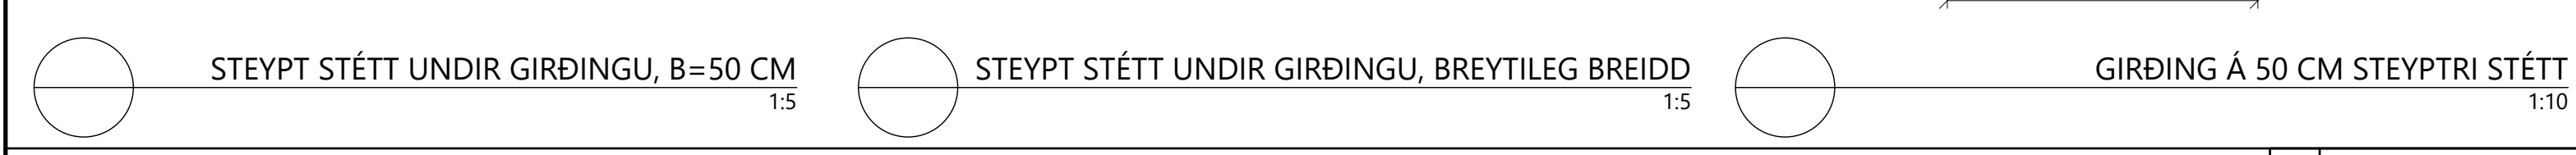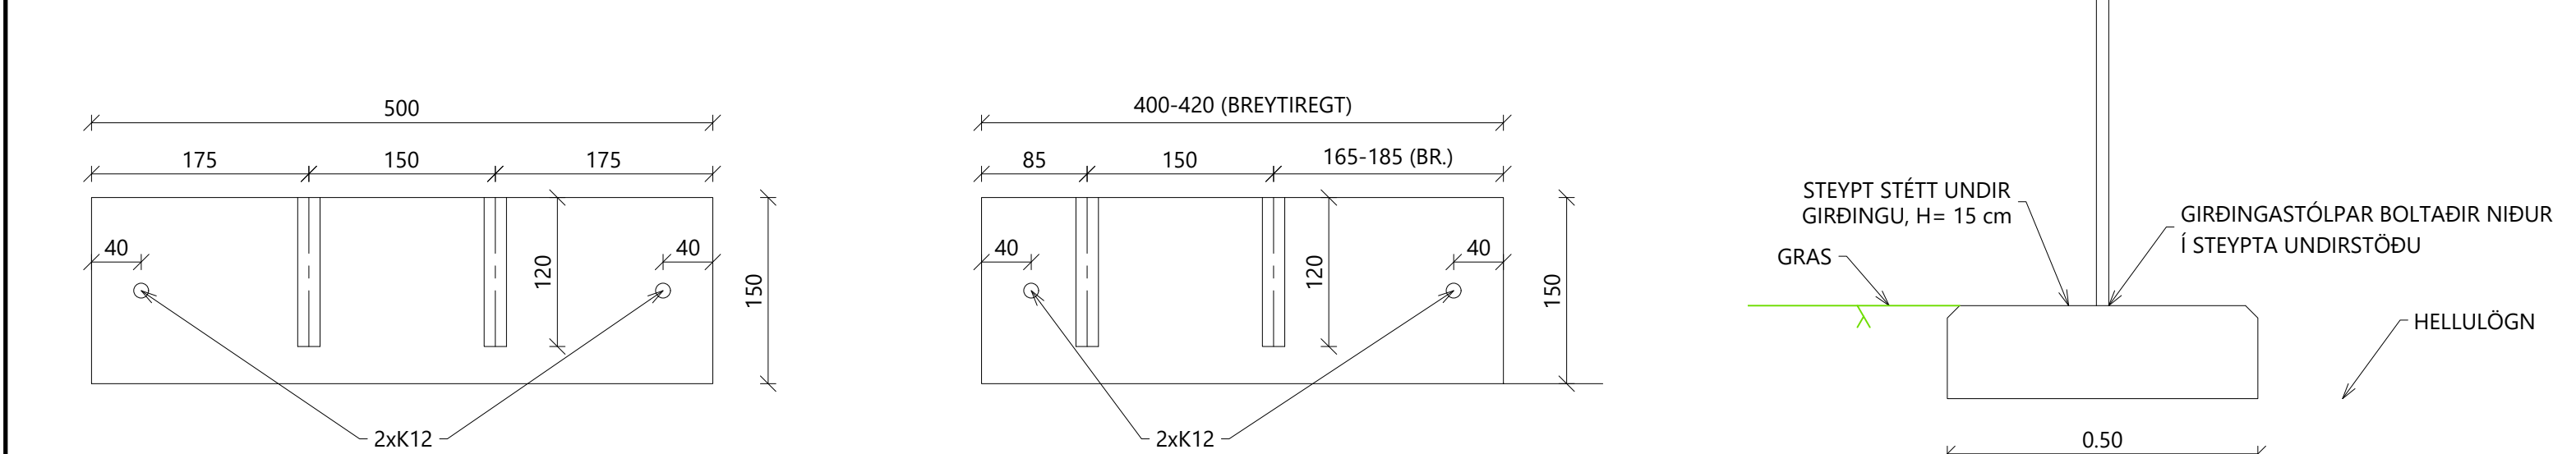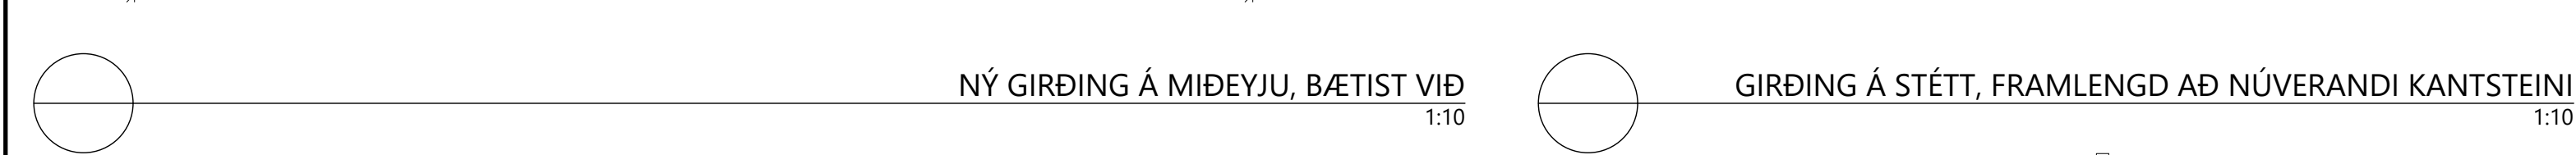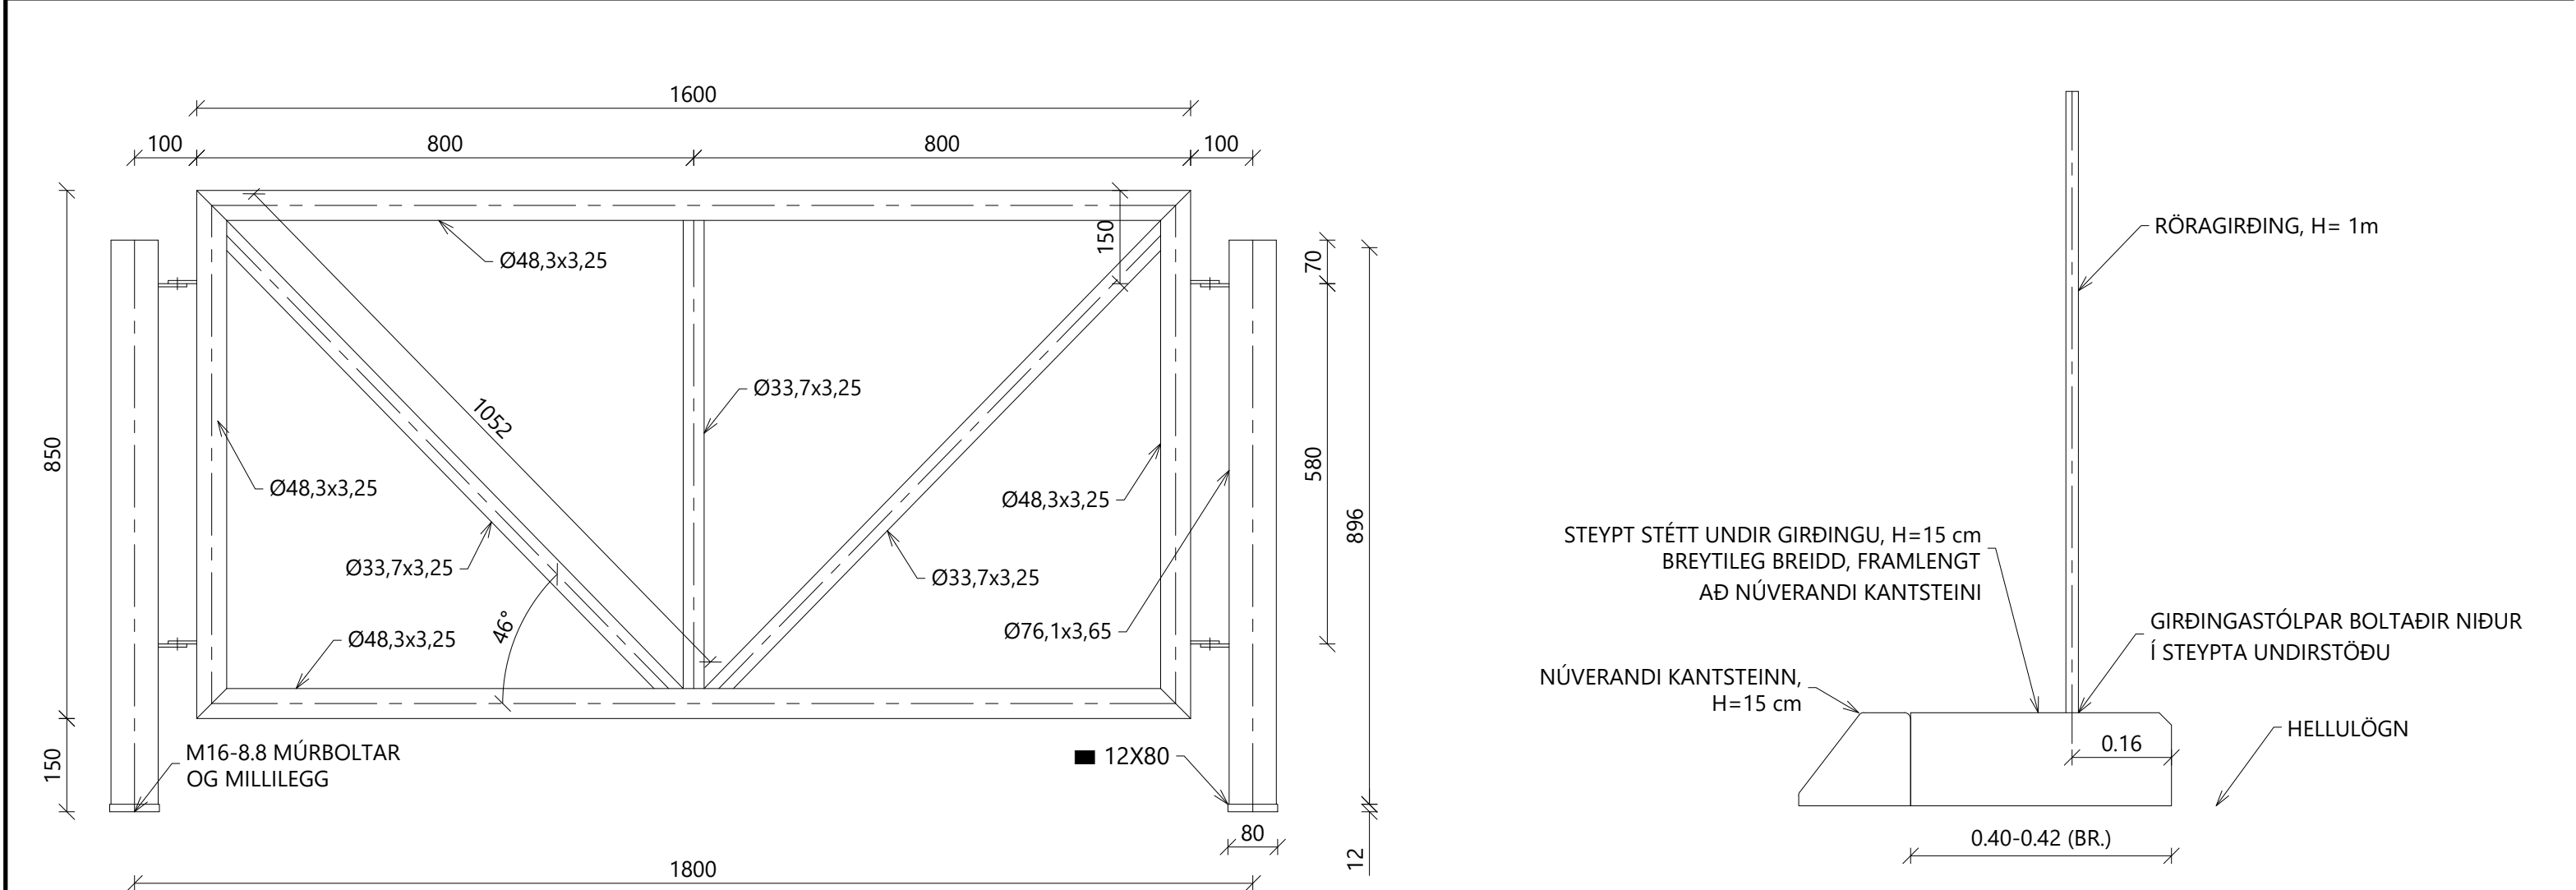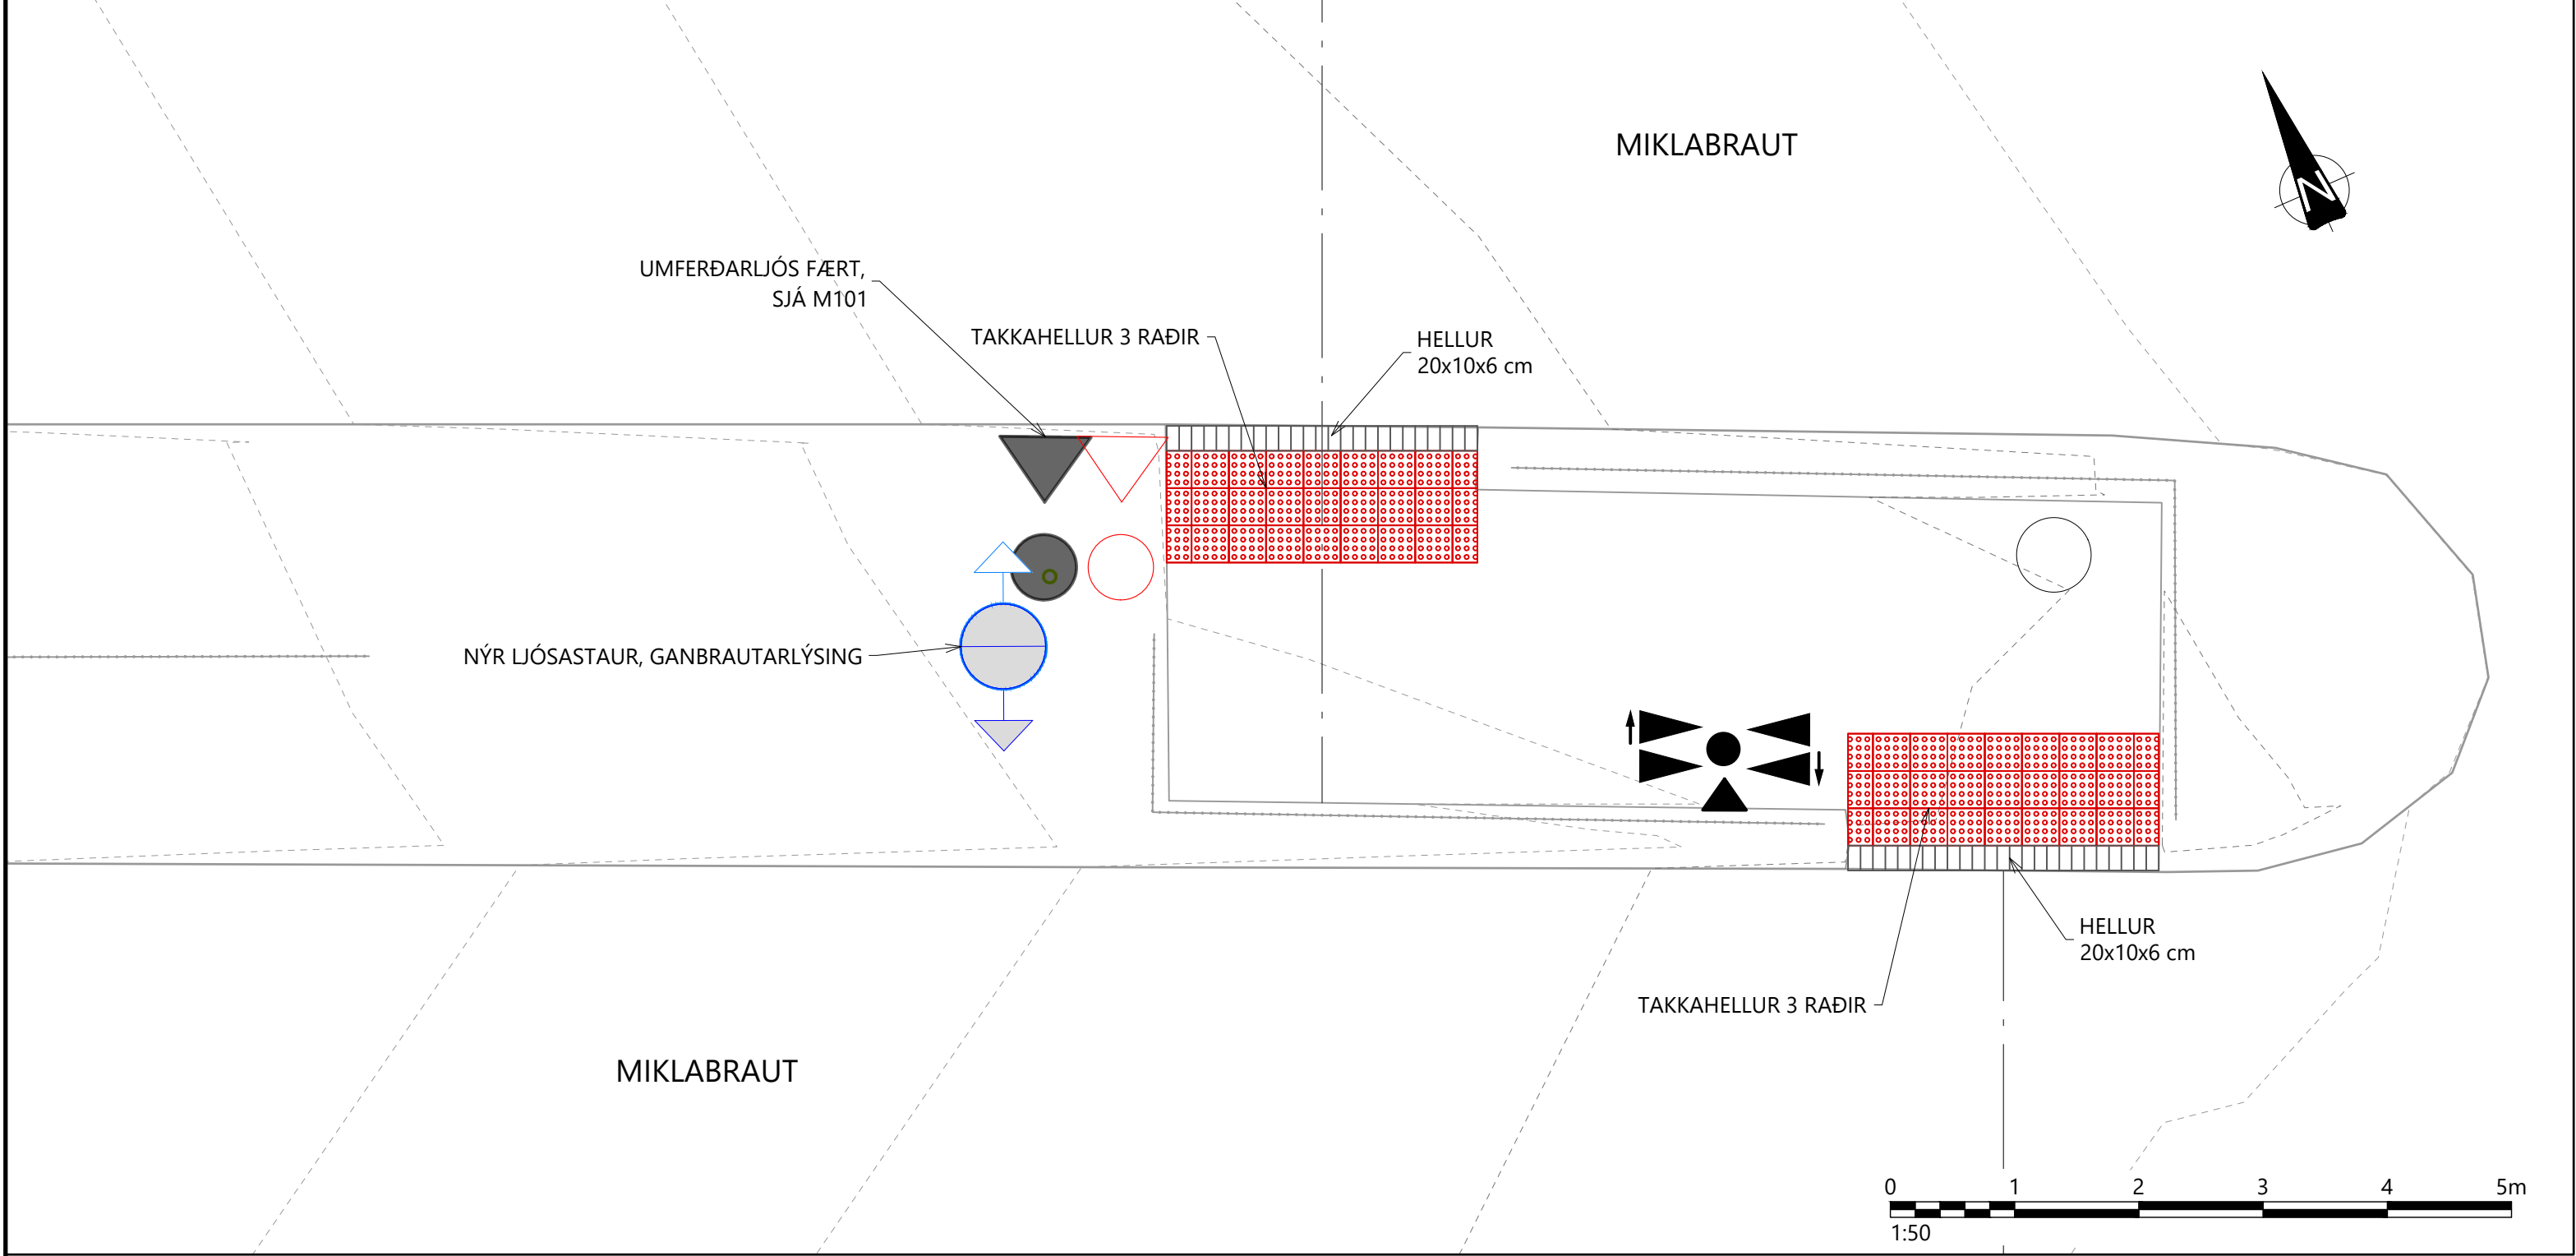

Skýringar:	TAKKAHELLUR	NÚVERANDI UMFERÐARLIÓS
NÝ HELLULÖGN (20X10X6cm)	FÆRT UMFERÐARLIÓS	ELDRI STAÐSETNING UMFERÐARLIÓS
NÝ HELLULÖGN, FORNSTEINN LIÓS	NÚVERANDI BRUNNUR	


V:\2024\3XX\24305\07-Teikningar\06-Teikningasett\E105 Miðeyjur Miklubrautar.dwg

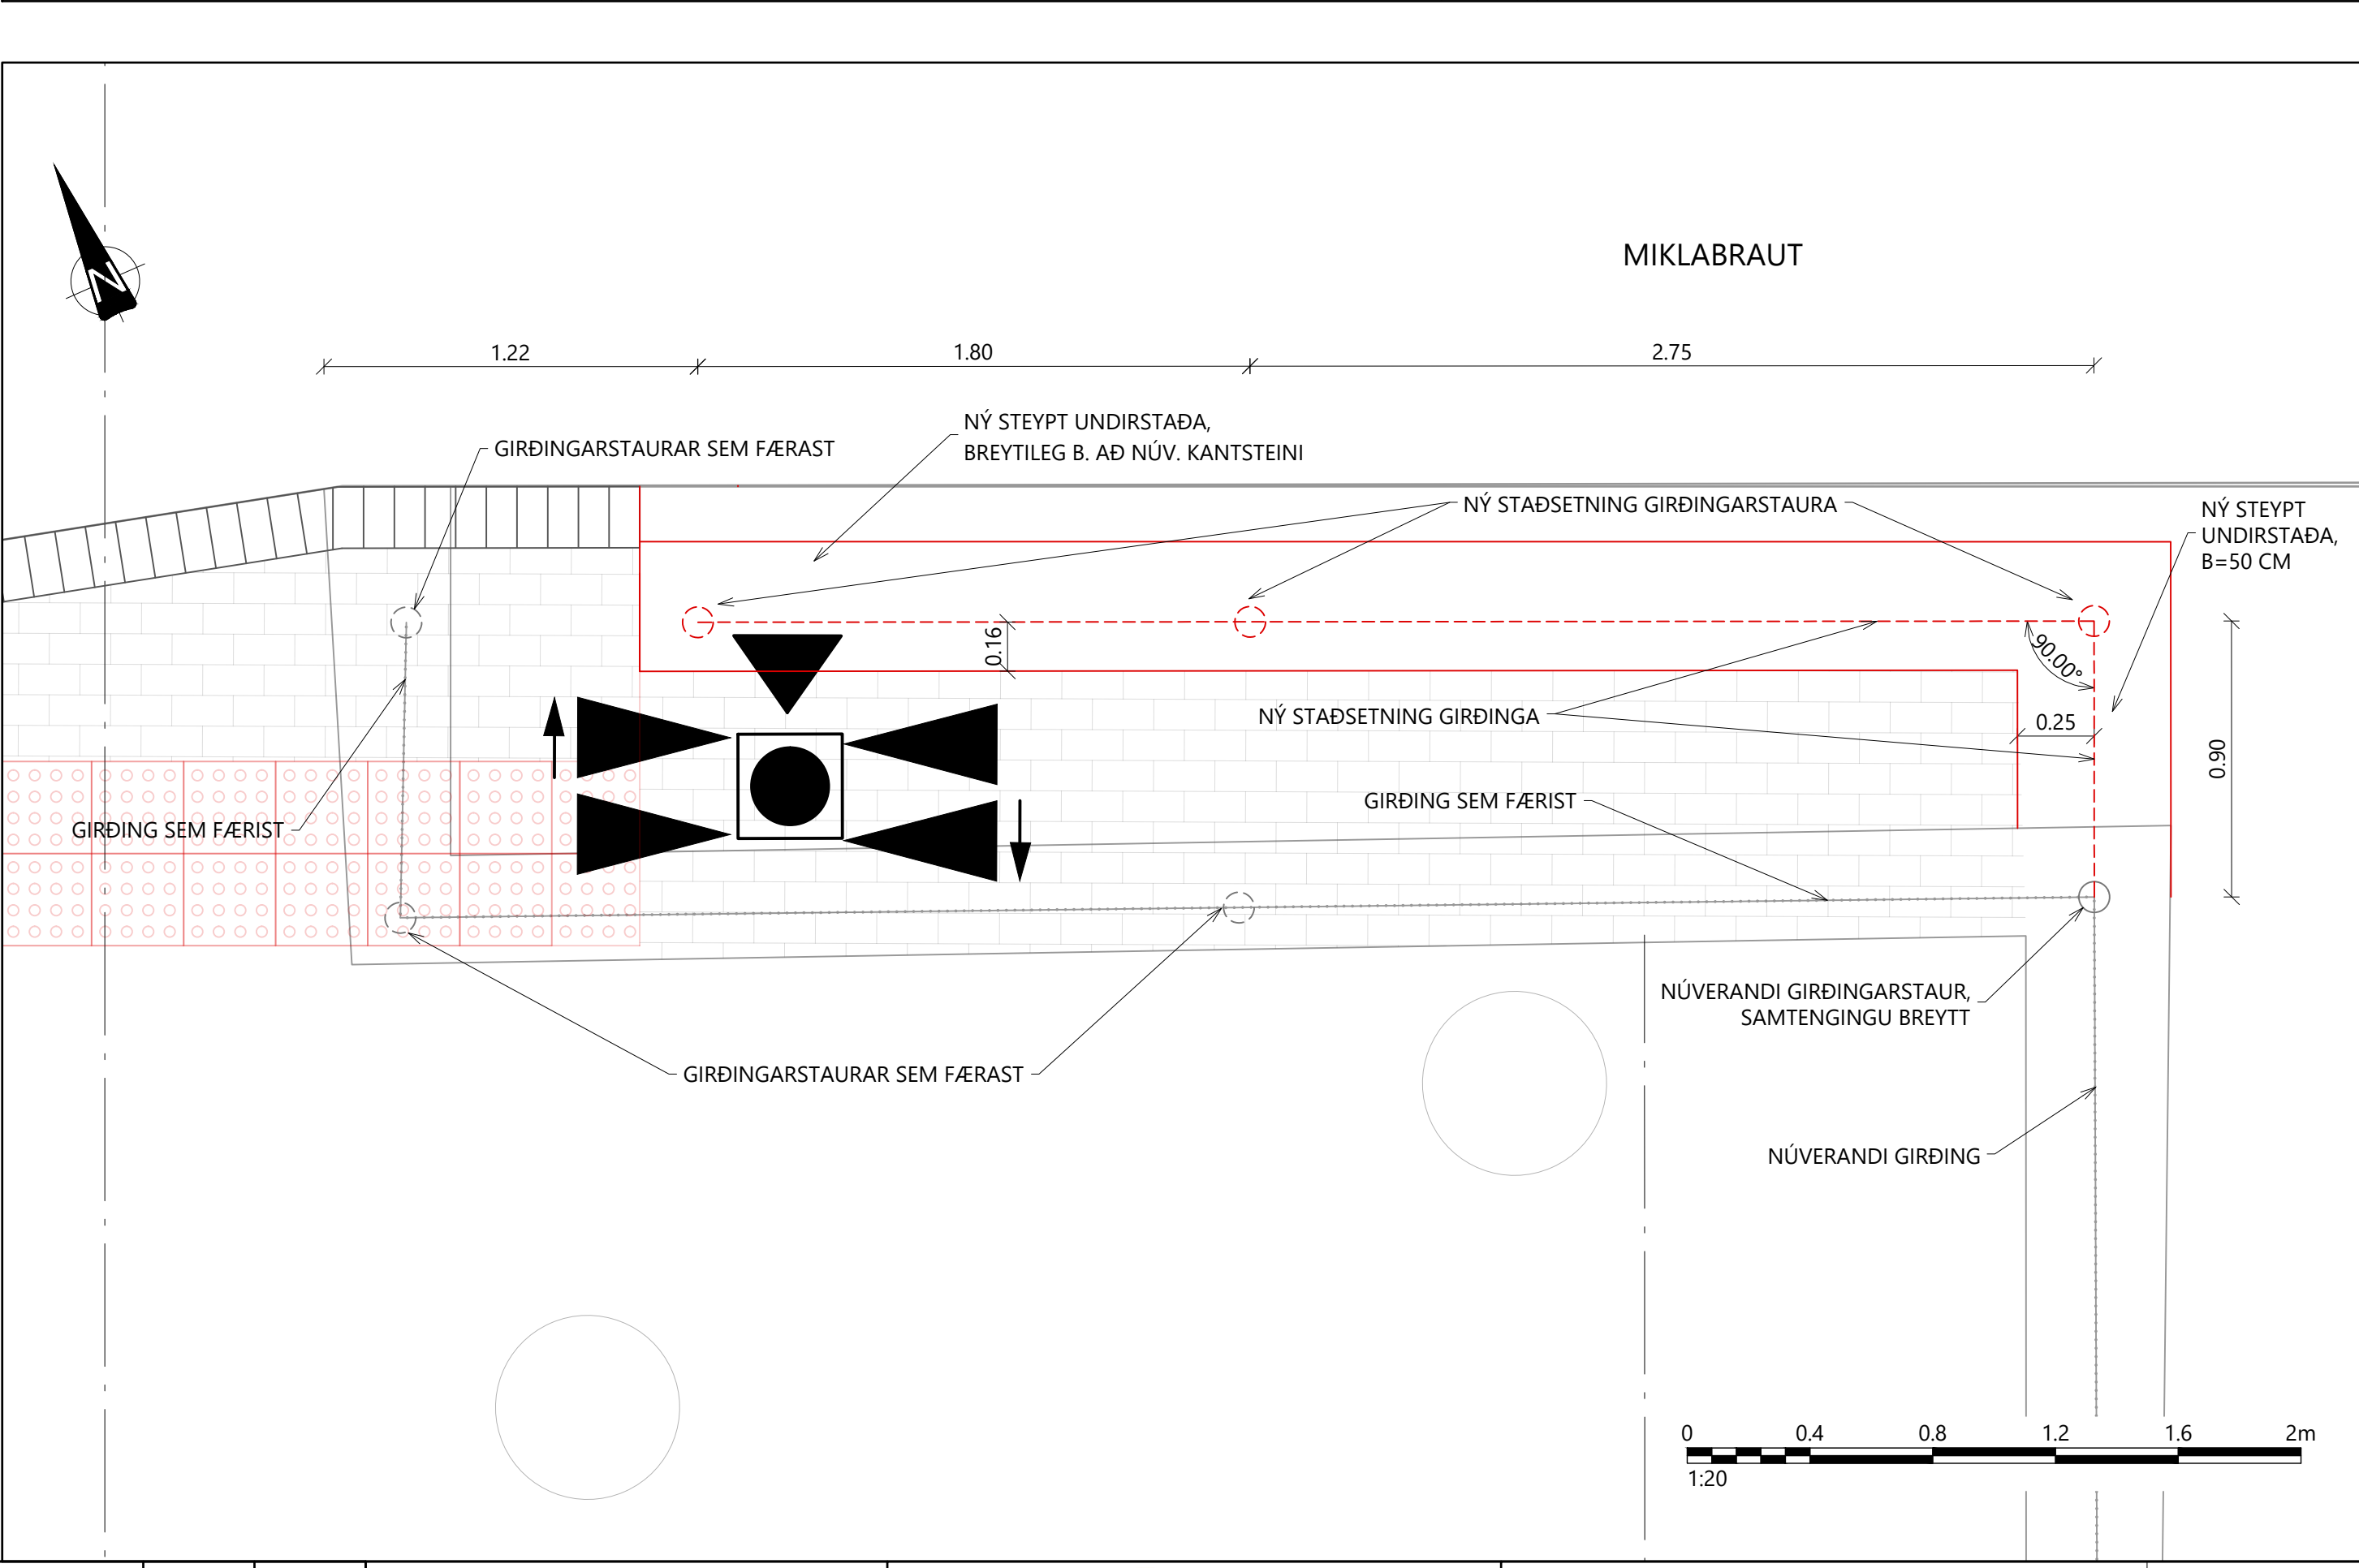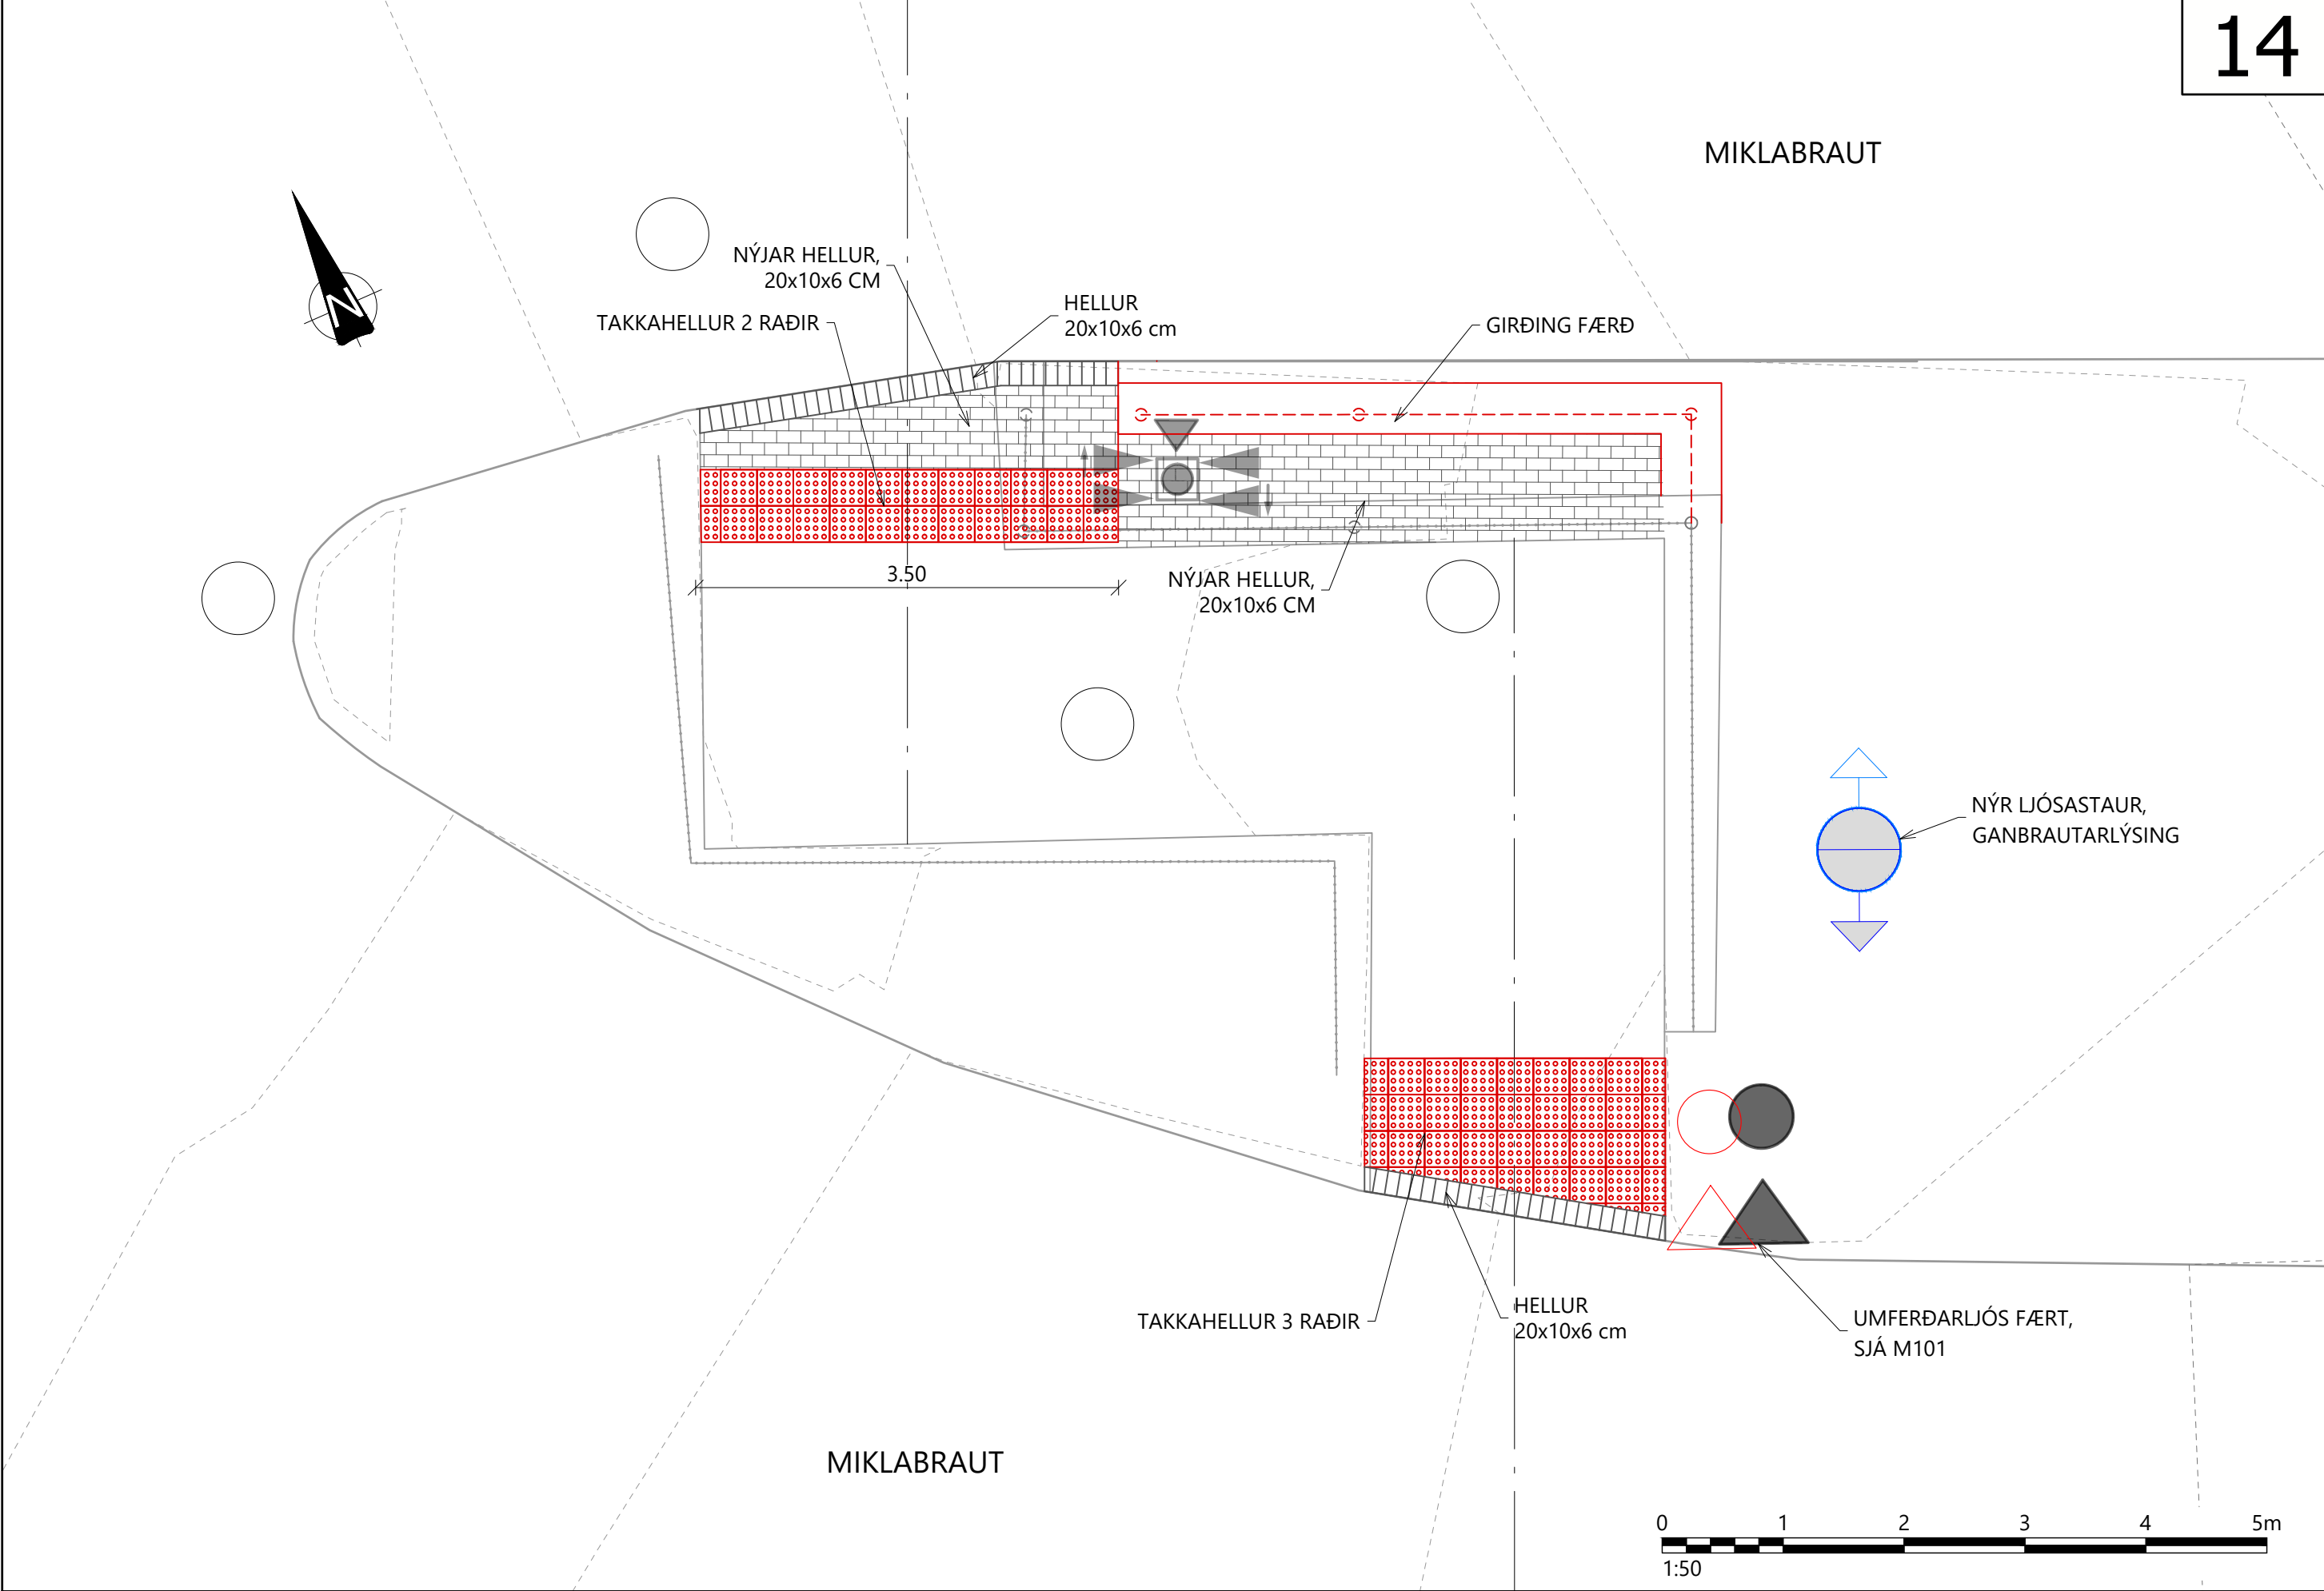


6					
5					
4					
3					
2					
1					
△	Breytingar:	Dags:	Samþykkt:		

		Háaleitisbraut 58-60 108 Reykjavík Sími: 570-0500 hnit@hnit.is www.hnit.is
Hannað: HaK	Teiknað: PSE	Yfirfarið: KJA
Tölkuskrá: E105 Miðeyjur Miklubrautar.dwg		
Kt.: 510573-0729	Dags: 10.06.2026	Verk nr.: 24305
Samþykkt:		Frumst. blaðs: A1
		Mkv.: 1:50 1:20


MIKLABRAUT - GRENSÁSVEGUR		49
UMFERÐARÖRYGGISÚRBÆTUR		
GATNAMÓT		ISN93
MIÐEYJUR MIKLUBRAUTAR		RVK
		E105

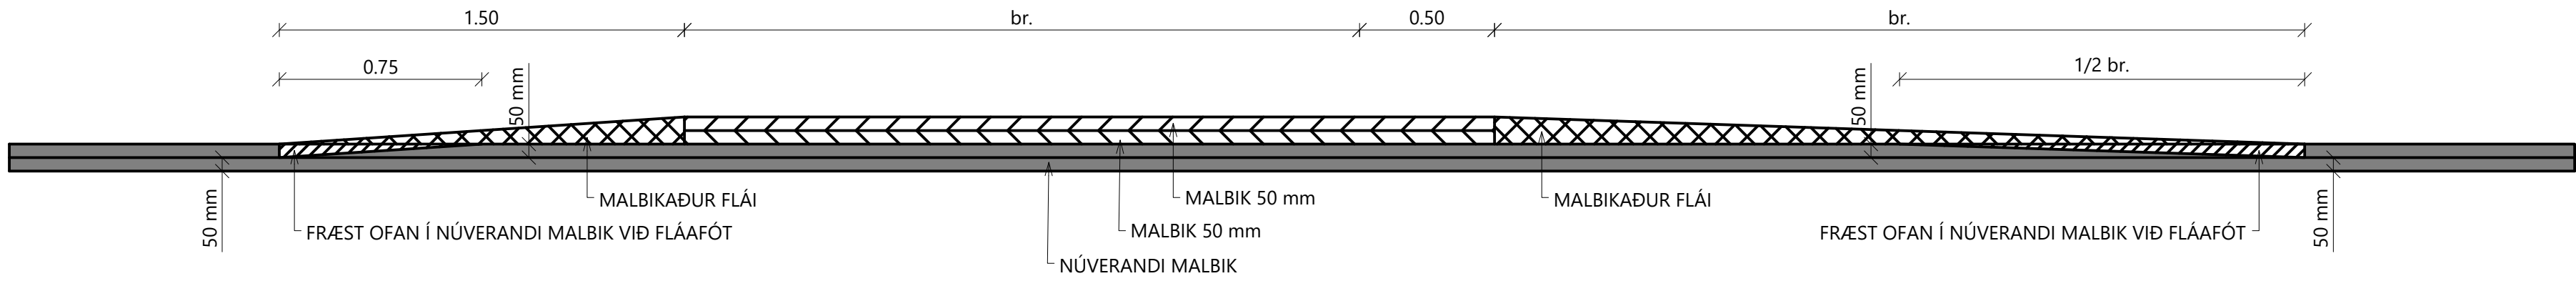


KENNISNIÐ Í UPPHÆKKUN
1:20

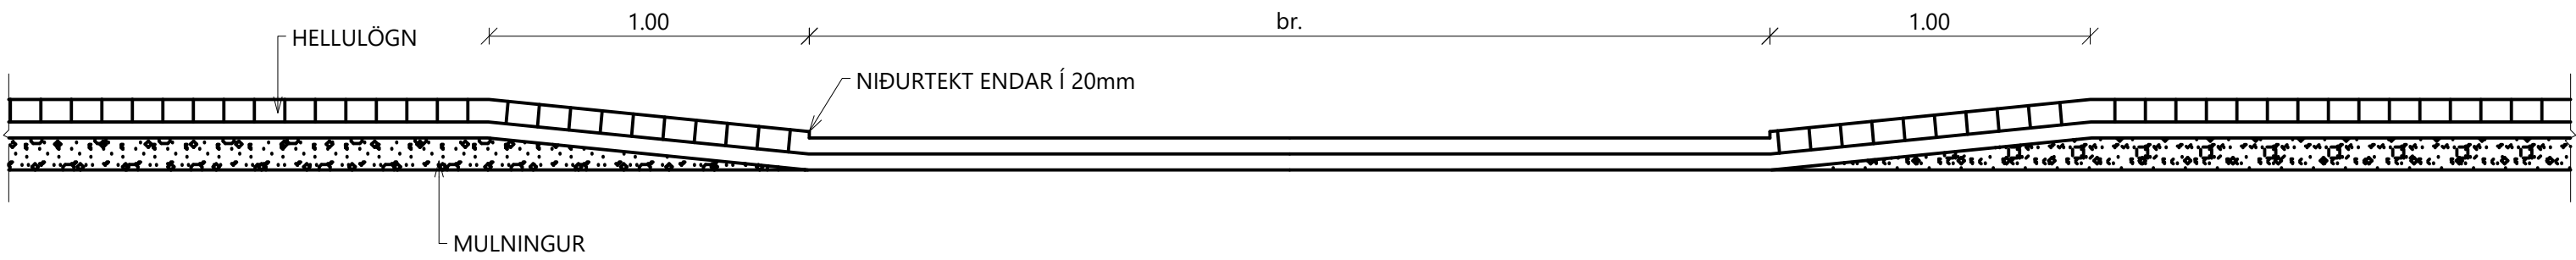


KENNISNIÐ Í MIÐEYJU
1:20

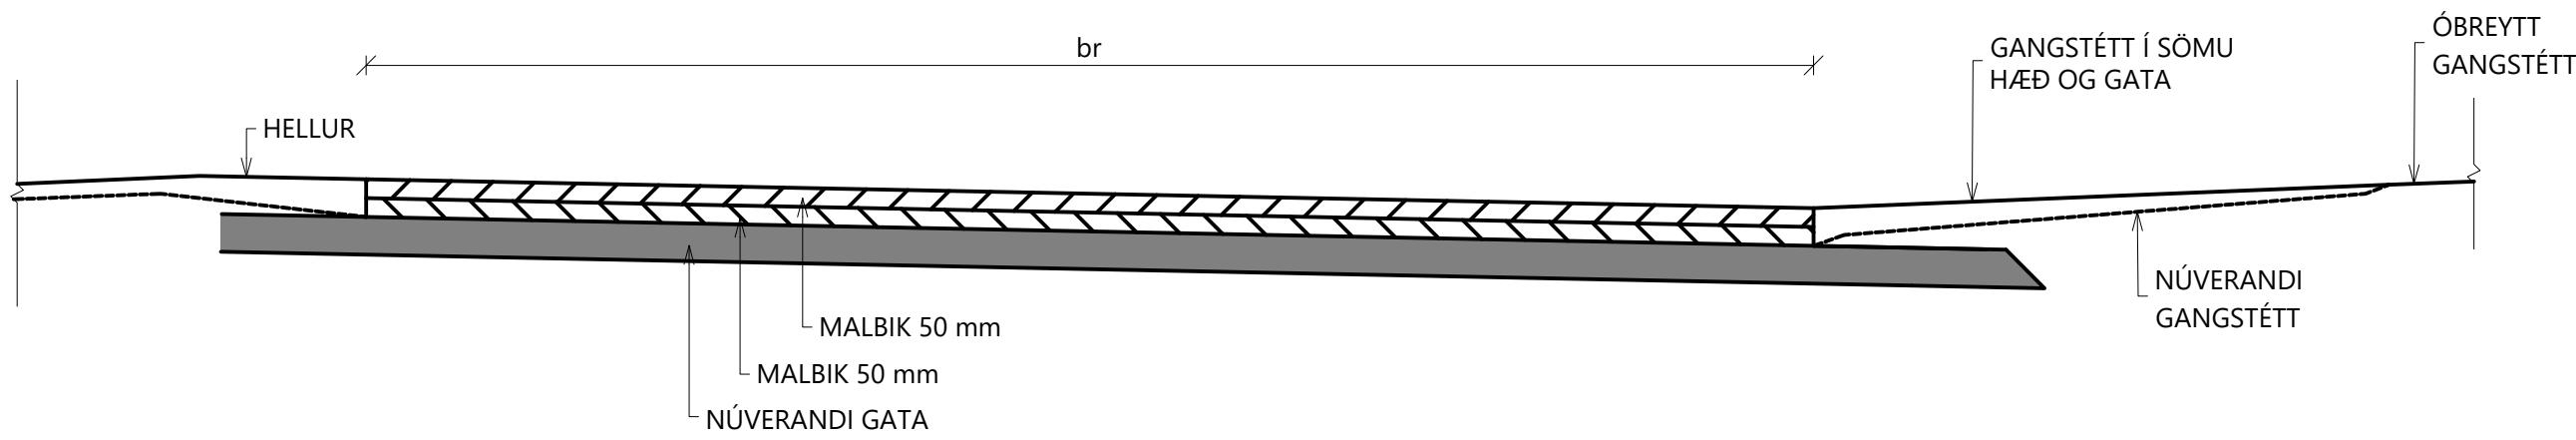


KENNISNIÐ Í UPPHÆKKAÐRI GANGBRAUT
1:20

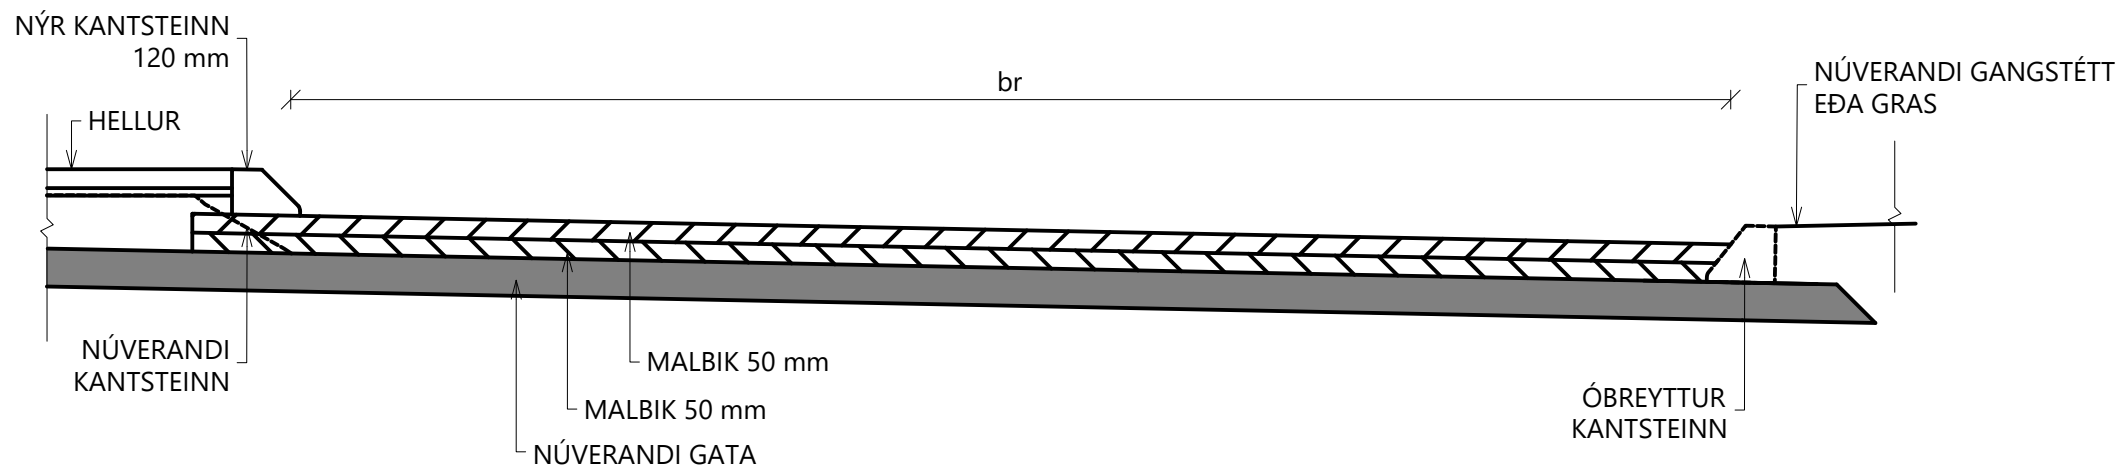


UPPHÆKKUN - KENNISNIÐ
1:20

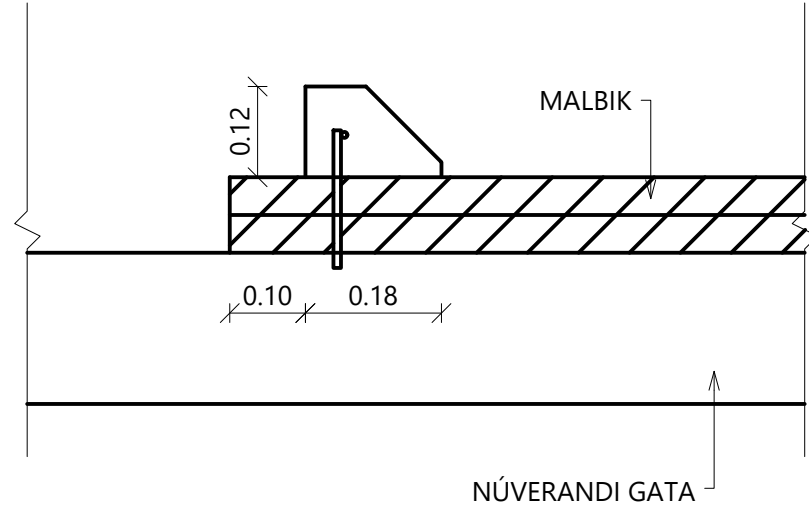

KANTSTEINN
1:10

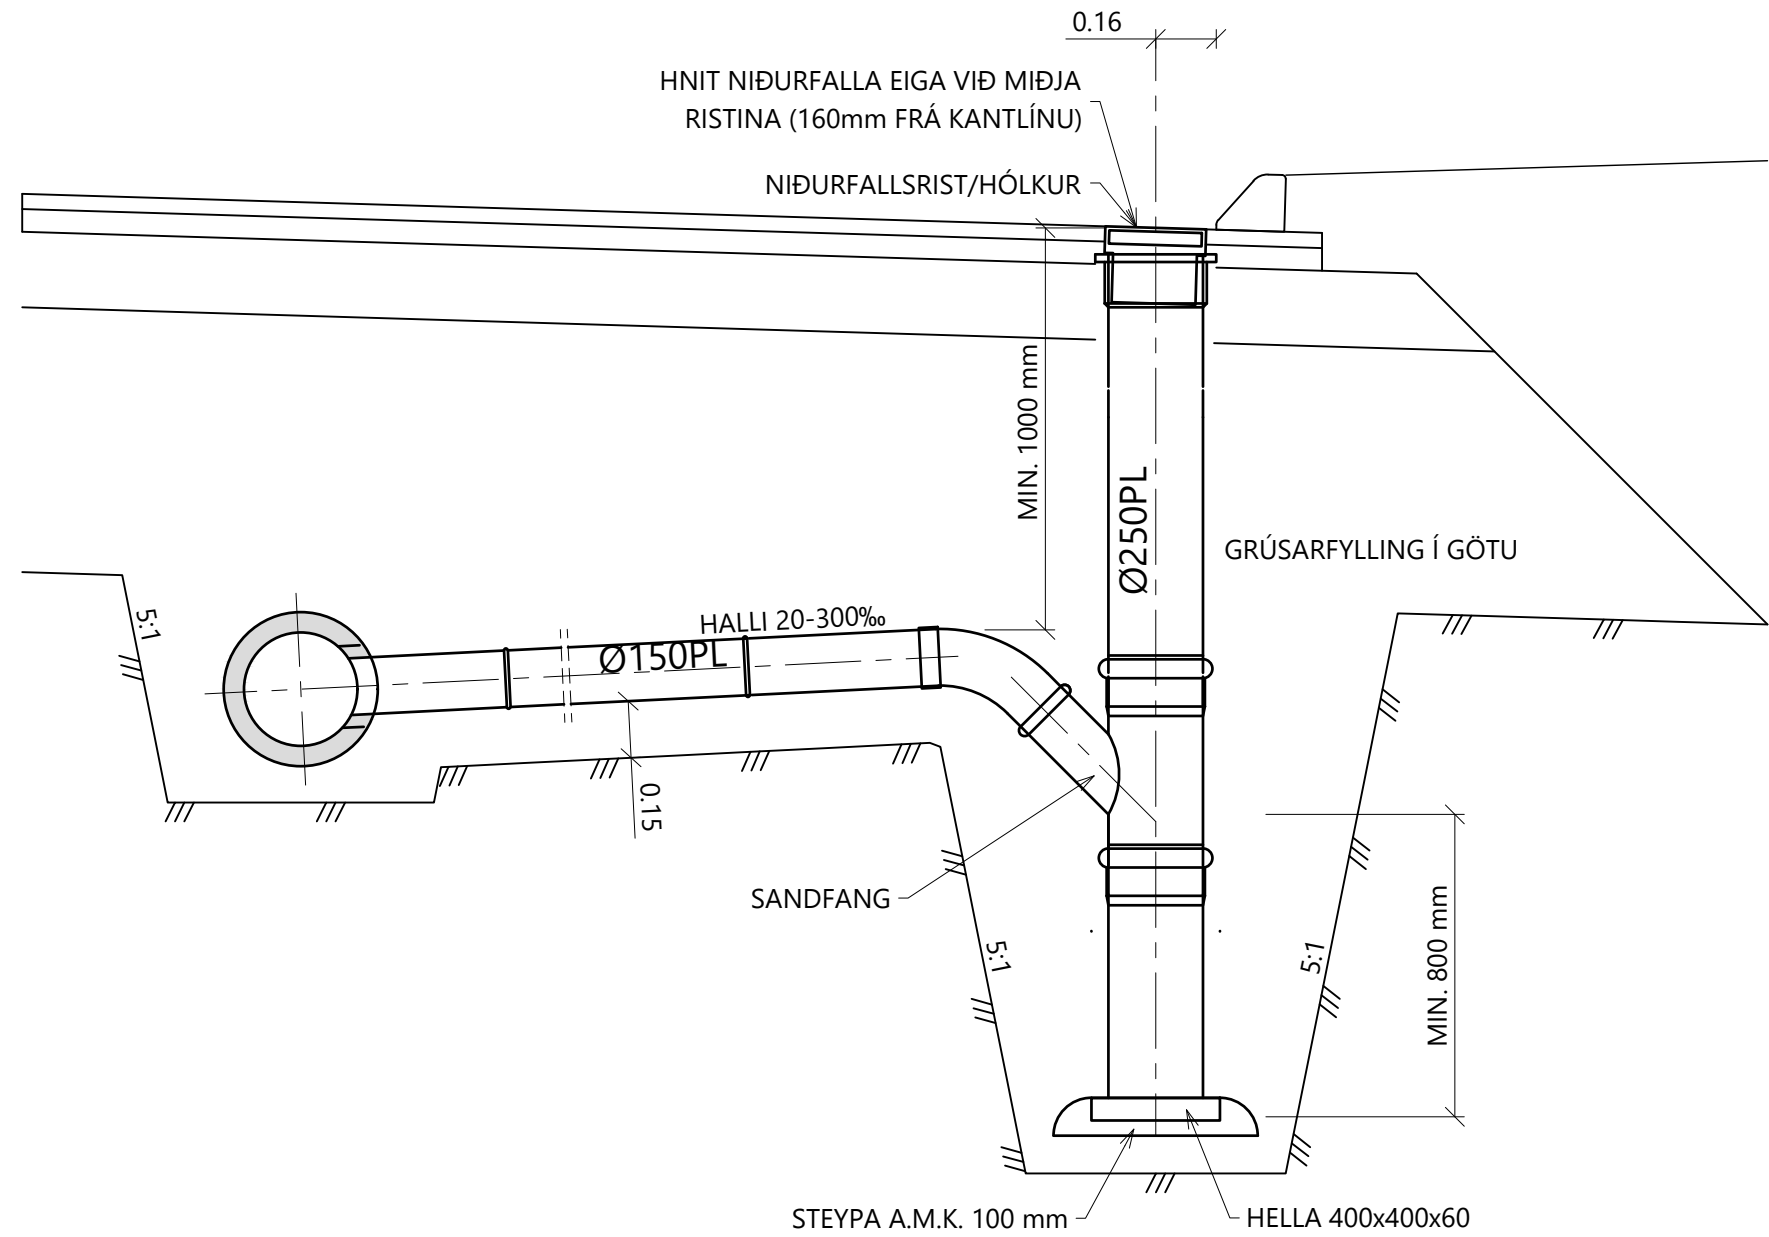

NIÐURFALL - FRÁGANGUR
1:20

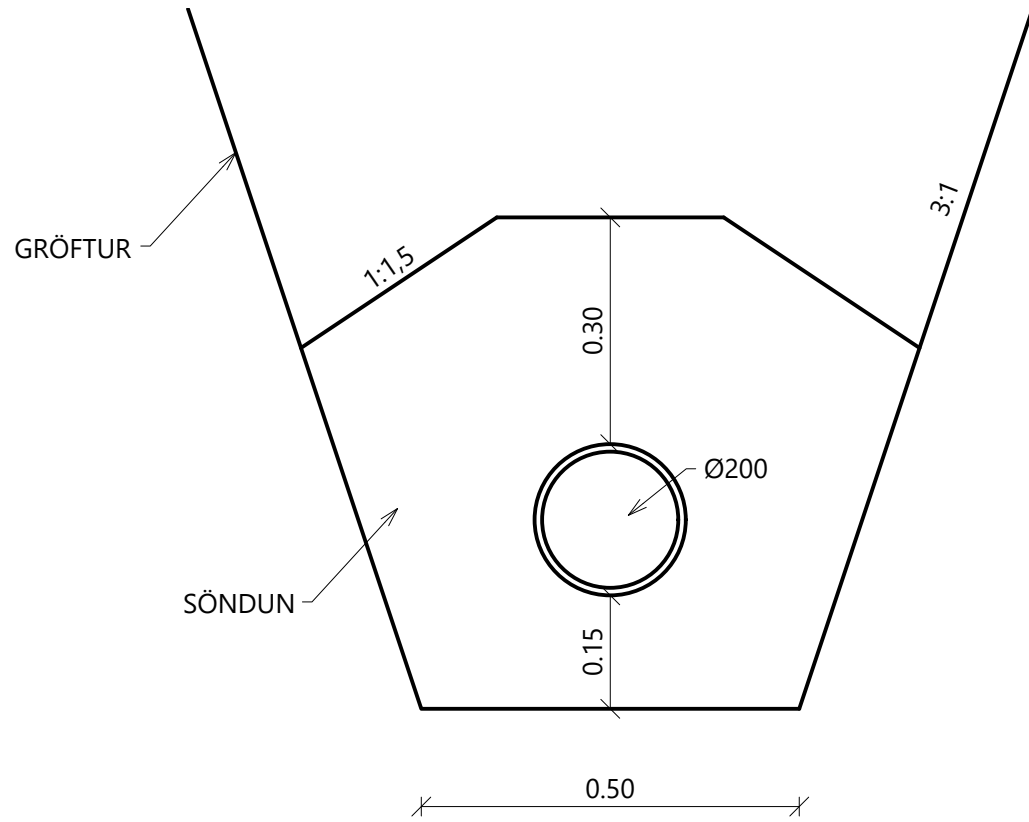


OFANVATNSRÆSI SKURÐUR
1:10




Skýringar:

6			
5			
4			
3			
2			
1			
△	Breytingar:	Dags.:	Samþykkt:

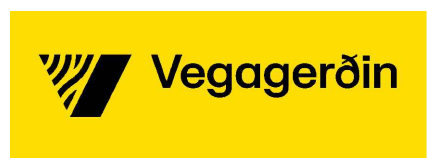

Hannað: HaK		
Teiknað: PSE		
Yfirfarið: KJA		
Kt.: 510573-0729		
Dags: 10.06.2026		
Samþykkt:		

MIKLABRAUT - GRENSÁSVEGUR		49
UMFERÐARÖRYGGISÚRBÆTUR		
SÉRTEIKNINGAR		ISN93
SNIÐ OG DEILI		RVK
Verk nr.: 24305	Frumst. blaðs: A1	Útg.: J101
Mkv.: 1:20	1:10	

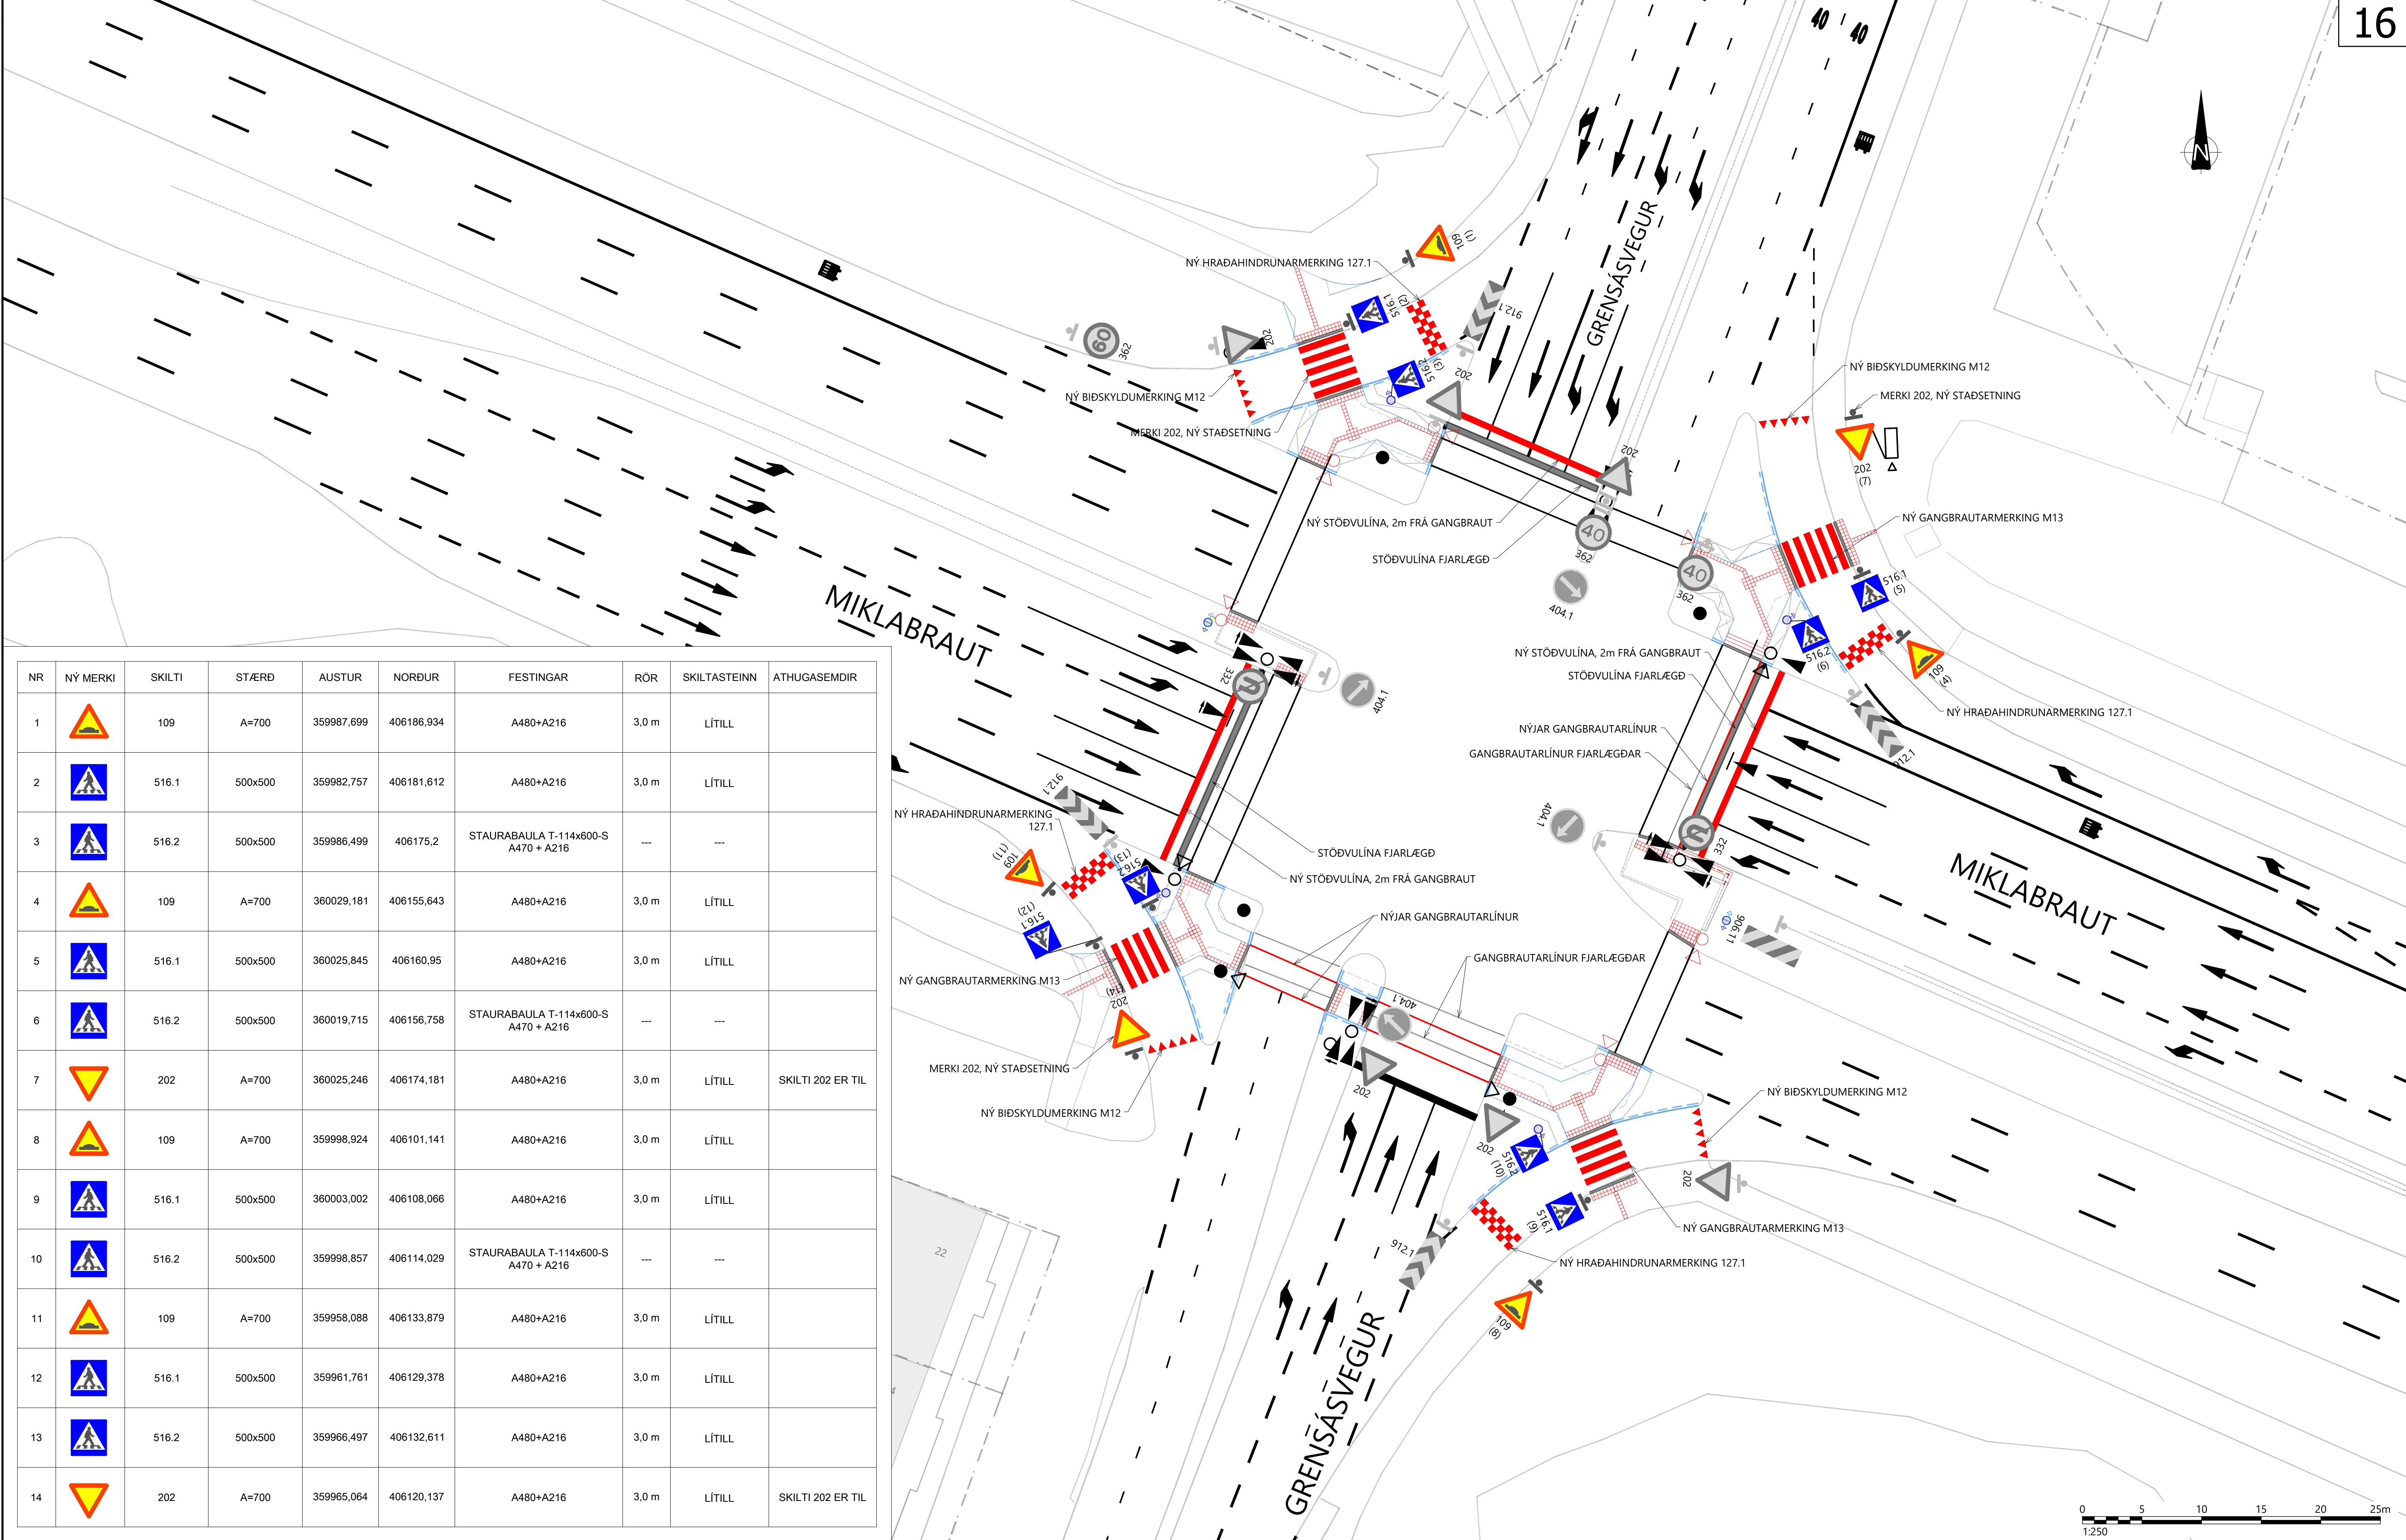

NR	NÝ MERKI	SKILTI	STÆRÐ	AUSTUR	NORÐUR	FESTINGAR	RÖR	SKILTASTEINN	ATHUGASEMDIR
1		109	A=700	359987,699	406186,934	A480+A216	3,0 m	LÍTILL	
2		516.1	500x500	359982,757	406181,612	A480+A216	3,0 m	LÍTILL	
3		516.2	500x500	359986,499	406175,2	STAURABAUULA T-114x600-S A470 + A216	---	---	
4		109	A=700	360029,181	406155,643	A480+A216	3,0 m	LÍTILL	
5		516.1	500x500	360025,845	406160,95	A480+A216	3,0 m	LÍTILL	
6		516.2	500x500	360019,715	406156,758	STAURABAUULA T-114x600-S A470 + A216	---	---	
7		202	A=700	360025,246	406174,181	A480+A216	3,0 m	LÍTILL	SKILTI 202 ER TIL
8		109	A=700	359998,924	406101,141	A480+A216	3,0 m	LÍTILL	
9		516.1	500x500	360003,002	406108,066	A480+A216	3,0 m	LÍTILL	
10		516.2	500x500	359998,857	406114,029	STAURABAUULA T-114x600-S A470 + A216	---	---	
11		109	A=700	359958,088	406133,879	A480+A216	3,0 m	LÍTILL	
12		516.1	500x500	359961,761	406129,378	A480+A216	3,0 m	LÍTILL	
13		516.2	500x500	359966,497	406132,611	A480+A216	3,0 m	LÍTILL	
14		202	A=700	359965,064	406120,137	A480+A216	3,0 m	LÍTILL	SKILTI 202 ER TIL

Skýringar:

NÝTT MERKI

NÚVERANDI MERKI

NÝR STAUR

NÚVERANDI STAUR

6			
5			
4			
3			
2			
1			
△	Breytingar:	Dags:	Samþykkt:



HNIT
ARTELIA GROUP

Hannað: HaK

Teiknað: PSE

Yfirfarið: KJA

Tölvuskjá: L101 - Yfirborðsmerkingar og skiltun.dwg

Kt.: 510573-0729

Samþykkt:

Háskólabraut 58-60

108 Reykjavík

Sími: 570-0500

hnit@hnit.is

www.hnit.is

Verk nr.: 24305

Frumst. blaðs: A1

Mkv: 1:250

MIKLABRAUT - GRENSÁSVEGUR
UMFERÐARÖRYGGISÚRBÆTUR
YFIRBORDSMERKINGAR OG UMFERÐARMERKI
YFIRBORDSMERKINGAR OG SKILTUN

49

ISN93


RVK


Teikn. nr.:

Útg.:

L101

 FÆRÐUR STAUR

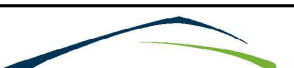	 Háaleitibraut 58-60 108 Reykjavík Sími: 570-0500 hnt@hnit.is www.hnit.is		MIKLABRAUT - GRENSÁSVEGUR			49
			UMFERÐARÖRGGISÚRBÆTUR			
			UMFERÐARLIÐS UMFERÐARLIÐS			ISN93
	Hannað: HaK	Teiknað: PSE	Yfirfarið: KJA			RVK
	Töluskrá: M101 - Umferðarljos.dwg					
	Kt.: 510573-0729	Dags: 10.06.2026		Verk nr.: 24305		Frumst. blaðs: A1
Samþykkt:				Mkv.: 1:250	Teikn. nr.:	Utg.: M101

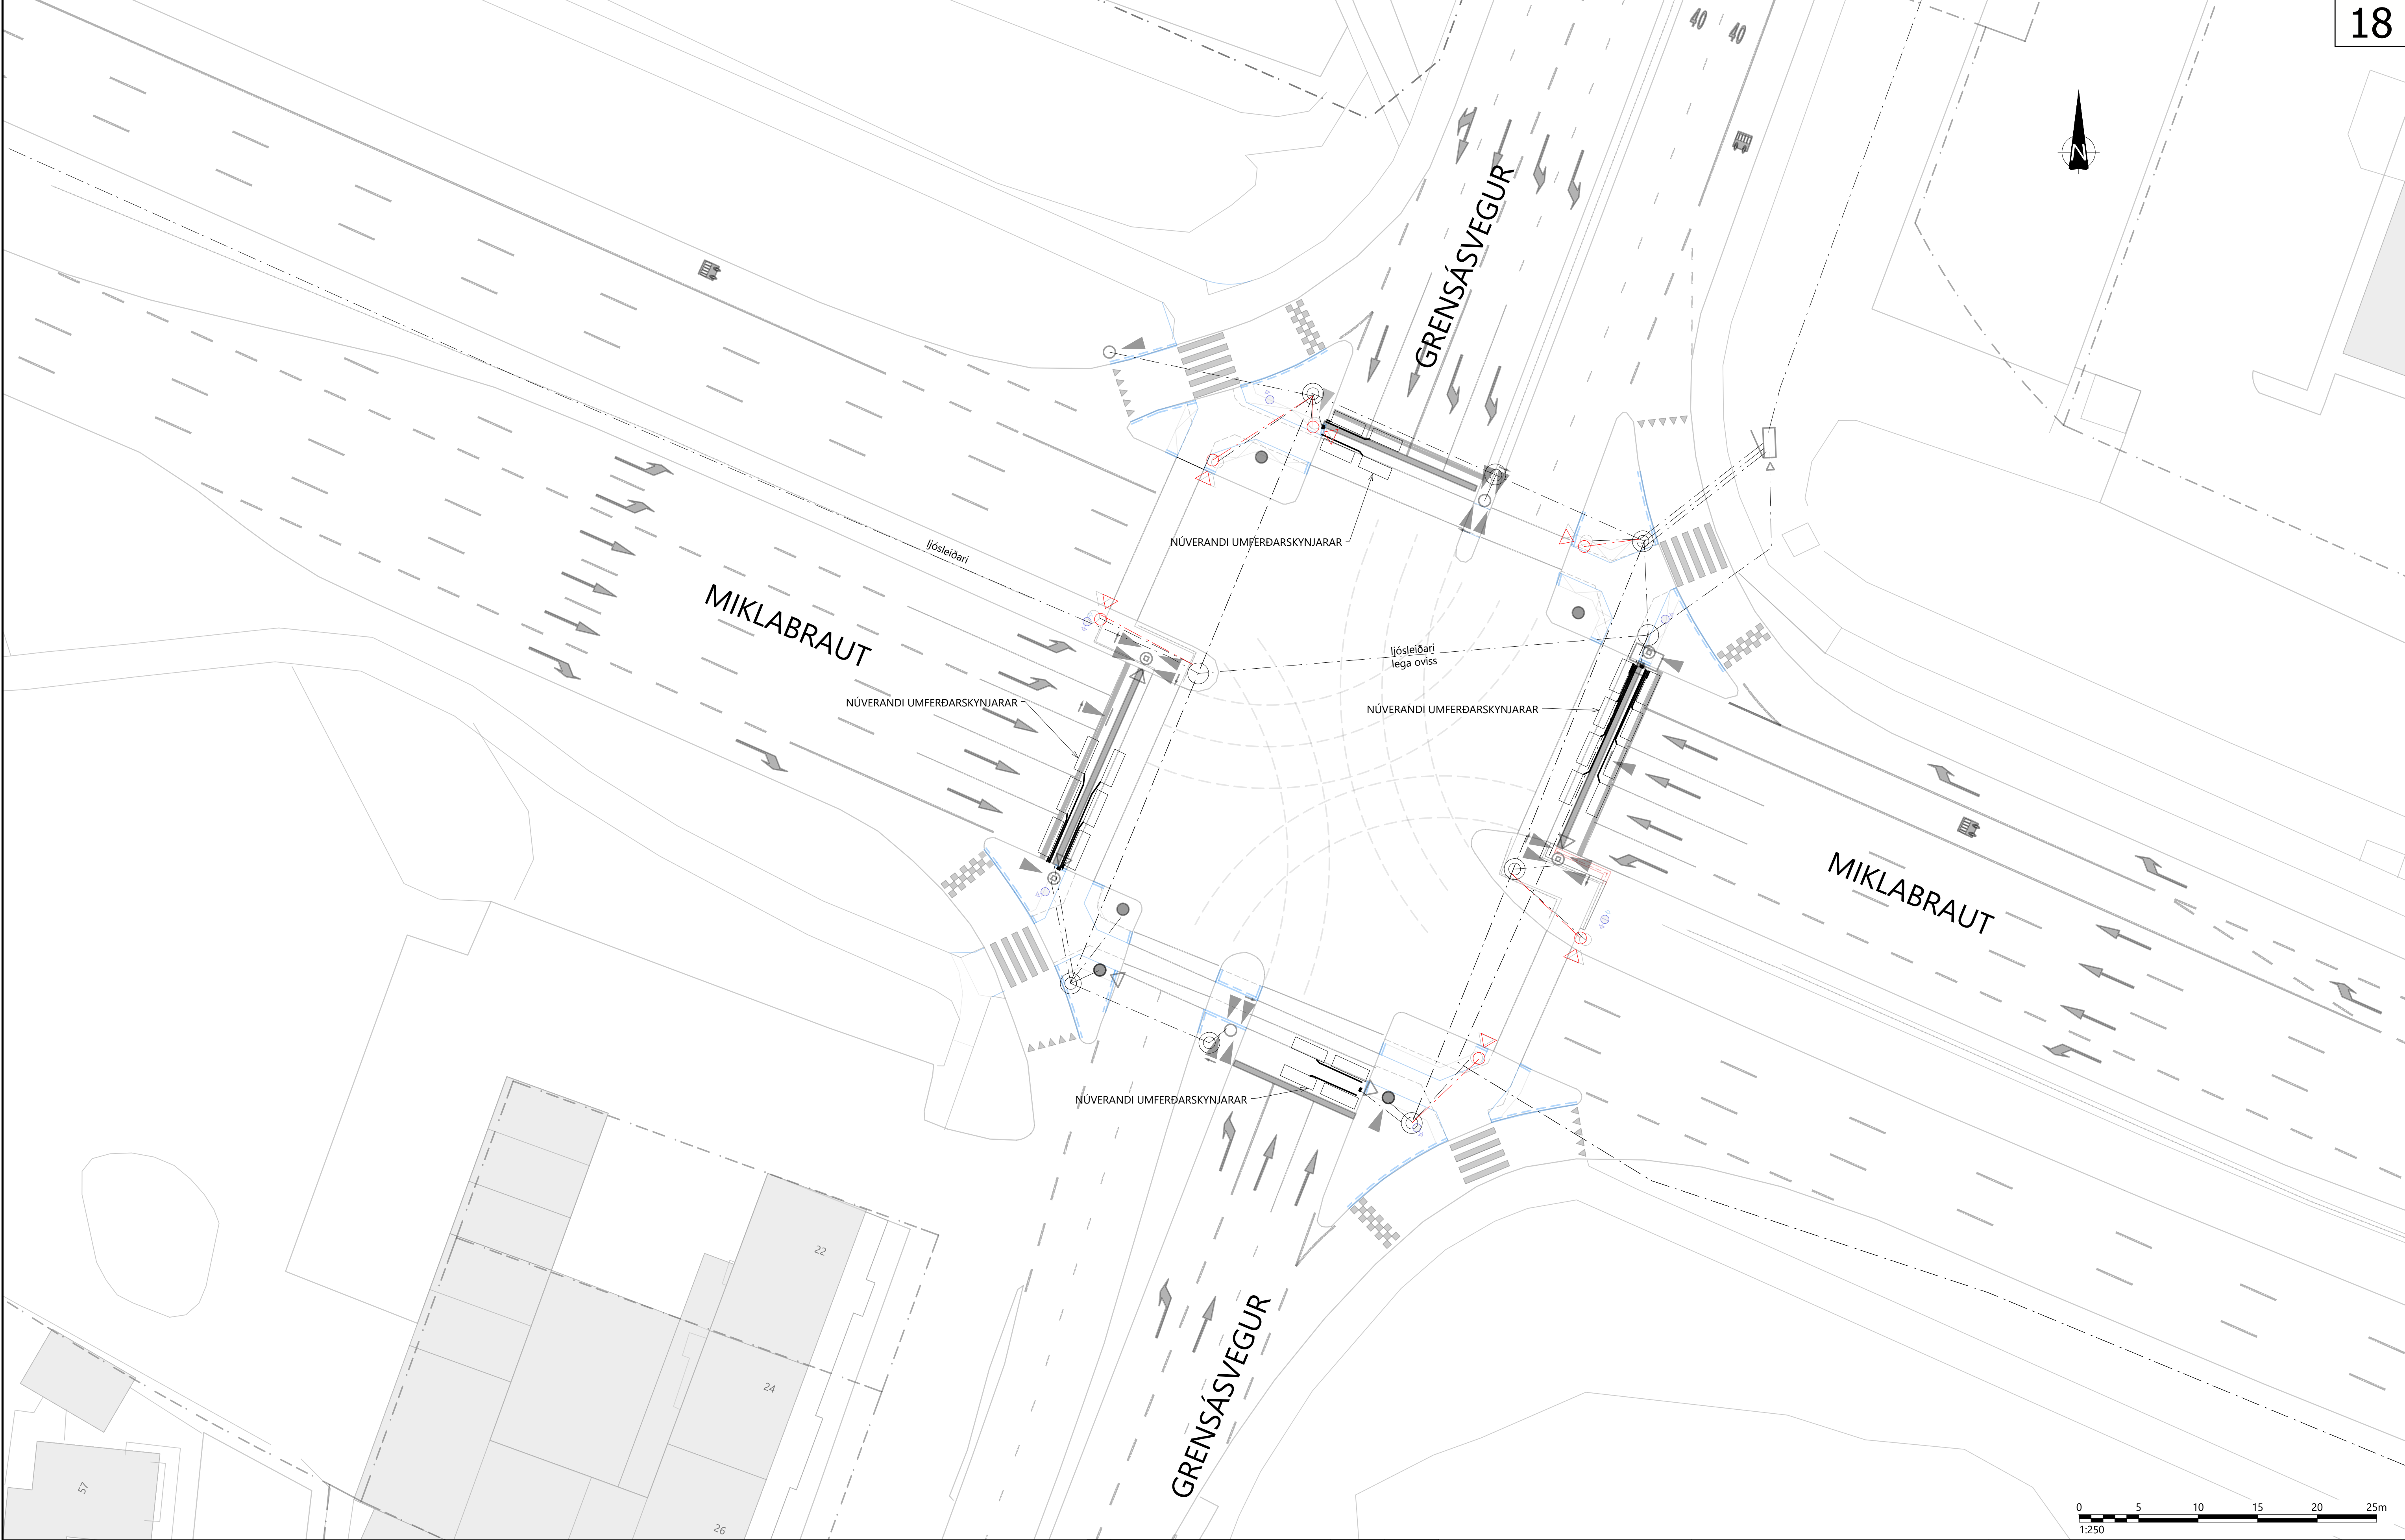

Skýringar:

ÍDRÁTTARRÖR - Ø50 mm PEH

FÆRÐUR STAUR

6				
5				
4				
3				
2				
1				
△	Breytingar:	Dags:	Samþykkt:	


Háaleitisbraut 58-60
108 Reykjavík
Sími: 570-0500
hnit@hnit.is
www.hnit.is

Hannað: HaK Teiknað: PSE Yfirfarið: KJA

Tölvuskrá: M102 - Umferðarljós - lagnir.dwg Dags: 10.06.2026

Kt.: 510573-0729 Samþykkt:

MIKLABRAUT - GRENSÁSVEGUR		49
UMFERÐARÖRÝGGISÚRBÆTUR		
UMFERÐARLIJÓS		ISN93
UMFERÐARLIJÓS - LAGNIR		RVK
Verk nr.: 24305	Frumst. blaðs: A1	Útg.: M102
Mkv.: 1:250		

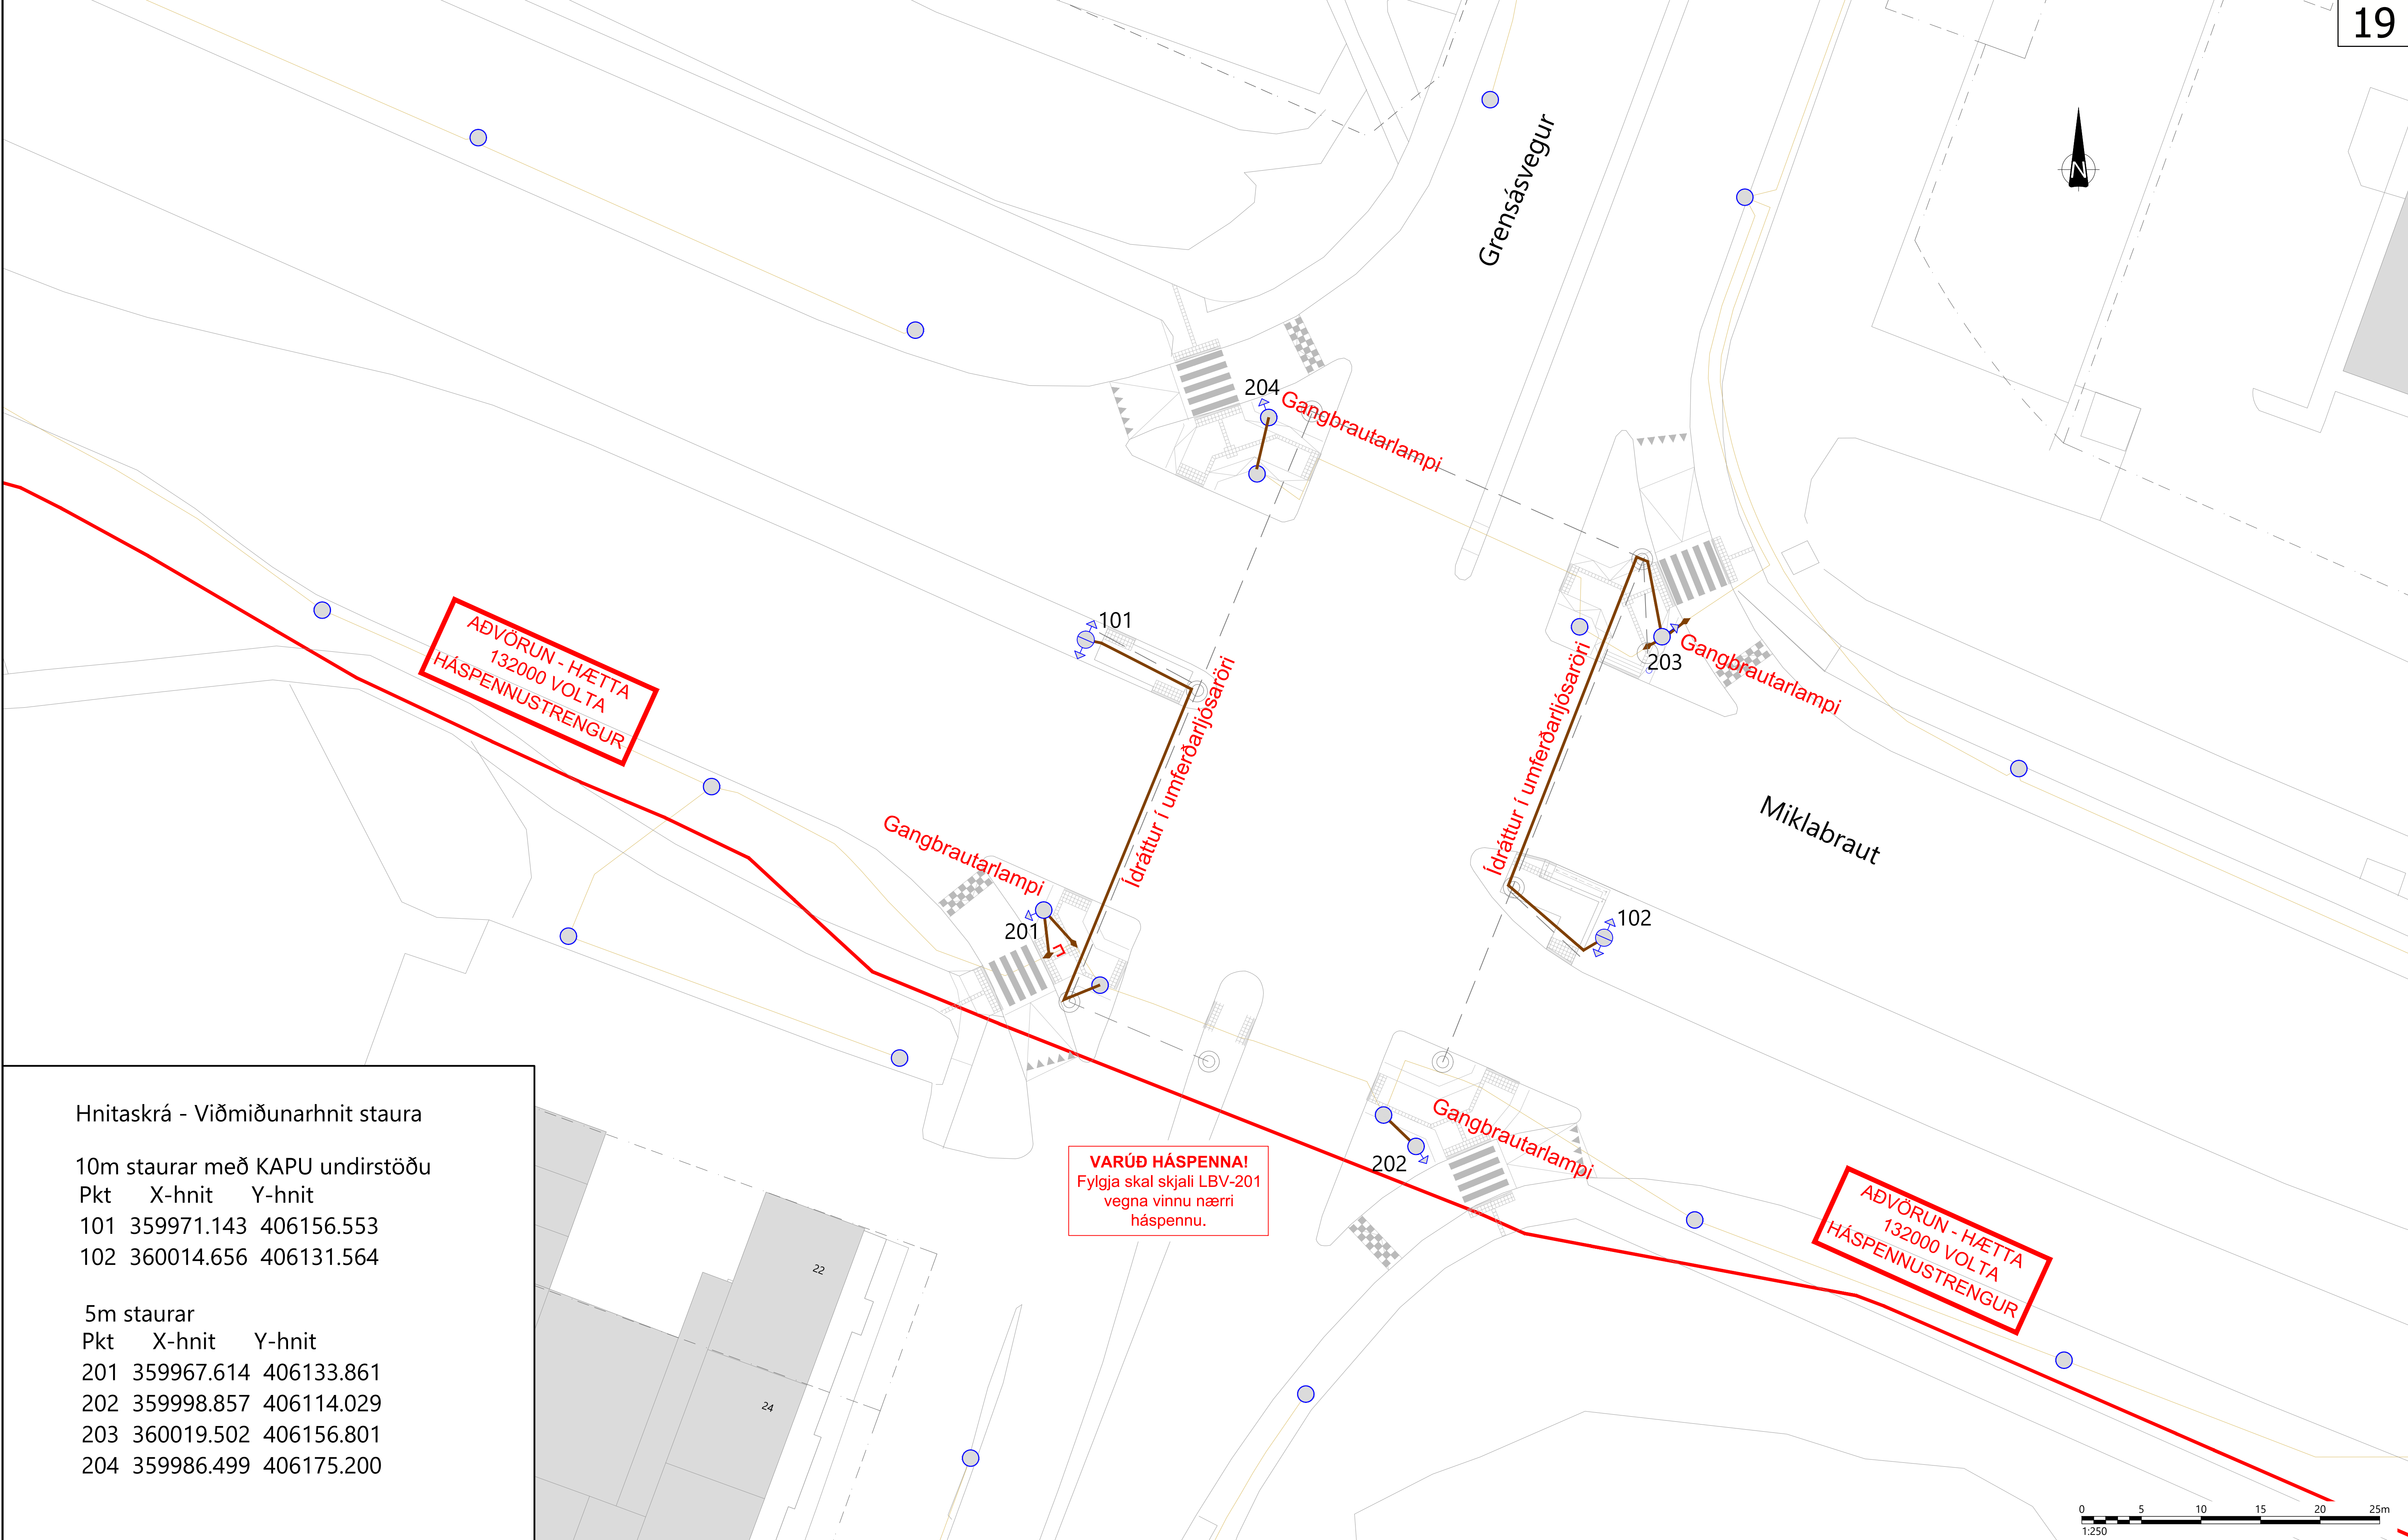

Hnitaskrá - Viðmiðunarhnit staura

10m staurar með KAPU undirstöðu

Pkt X-hnit Y-hnit

101 359971.143 406156.553

102 360014.656 406131.564

5m staurar

Pkt X-hnit Y-hnit

201 359967.614 406133.861

202 359998.857 406114.029

203 360019.502 406156.801

204 359986.499 406175.200

Skýringar:		GÖTULJÓSASTRONGUR	5M STAUR MEÐ LAMPA Á TOPP	132KV HÁSPENNUSTRENGUR VEITNA	6			
		NÚVERANDI GÖTULJÓSASTRONGUR	10M STAUR MEÐ KAPU UNDIRSTÖÐU TVEIM LÖMPUM Á TOPP		5			
		ÍDRÁTTARRÖR FYRIR UMFERÐARLJÓS	NÚVERANDI GÖTULJÓS		4			
			UMFERÐARLJÓSABRUNNUR		3			
					2			
					1			
					1	Breytingar:	Dags:	Samþykkt:



Háaleitisbraut 58-60
108 Reykjavík
Sími: 570-0500
hnit@hnit.is
www.hnit.is

Hannað: RH/FG	Teiknað: RH/FG	Yfirfarið: FG
Tölvuskrá: N101 Götulýsing.dwg		
Kt.: 510573-0729	Dags: 10.06.2026	
Samþykkt:		


MIKLABRAUT - GRENSÁSVEGUR
UMFERÐARÖRYGGISÚRBÆTUR

GÖTULÝSING
GÖTULÝSING


Verk nr.: 24305	Frumst. blaðs: A1	Teikn. nr.:	Útg.:
Mkv.: 1:250			

N101


Götuljósastrengur almennt snið

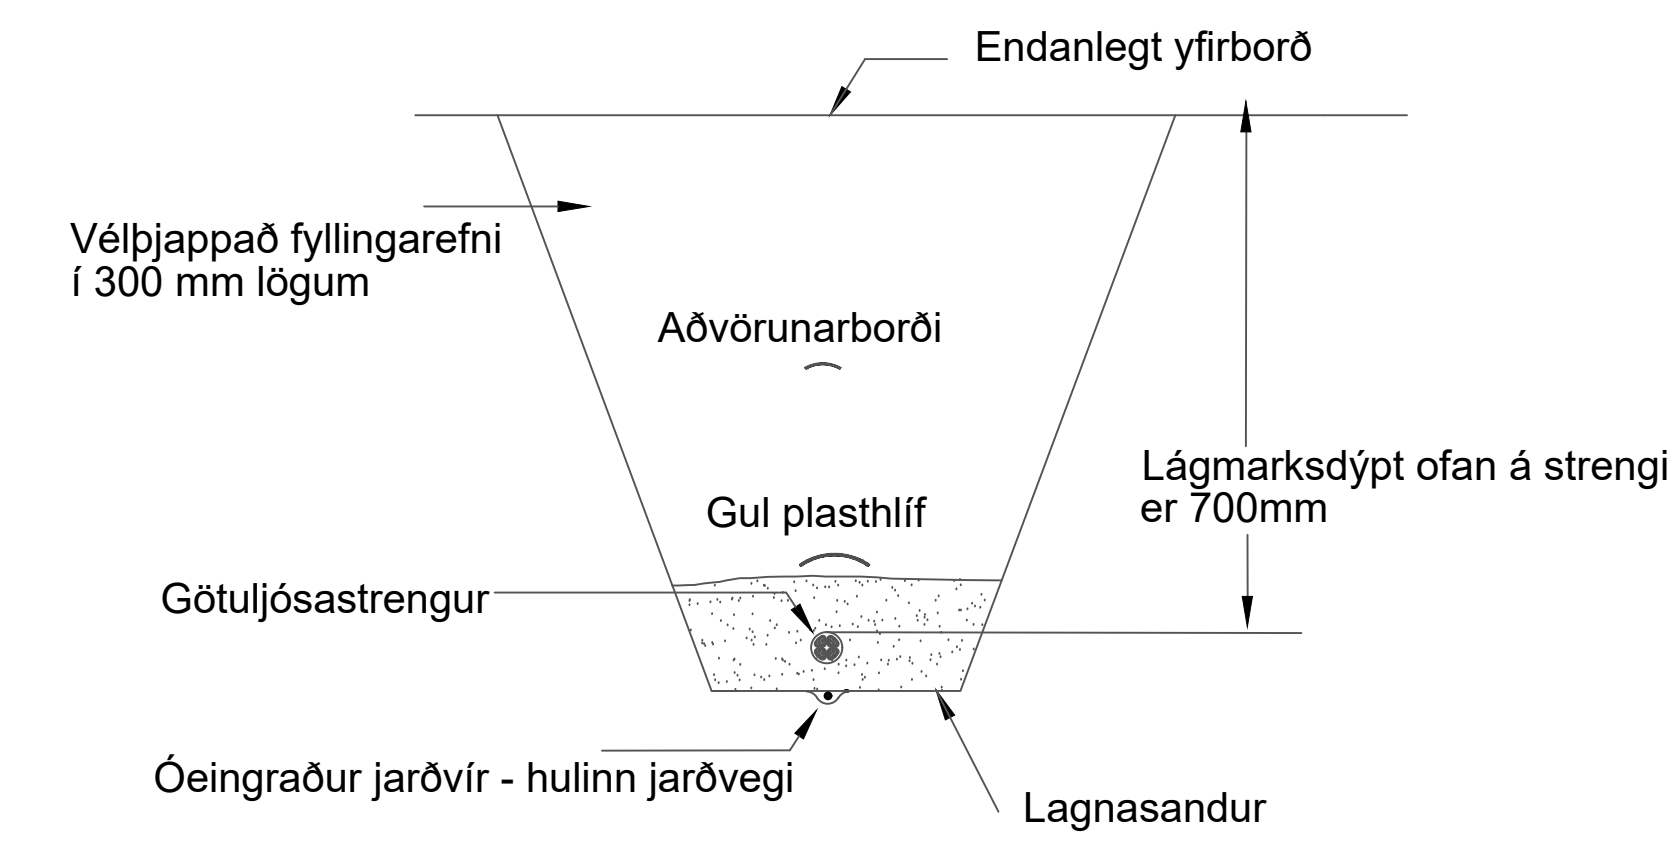



Þversnið af samsíða ídráttarrörum

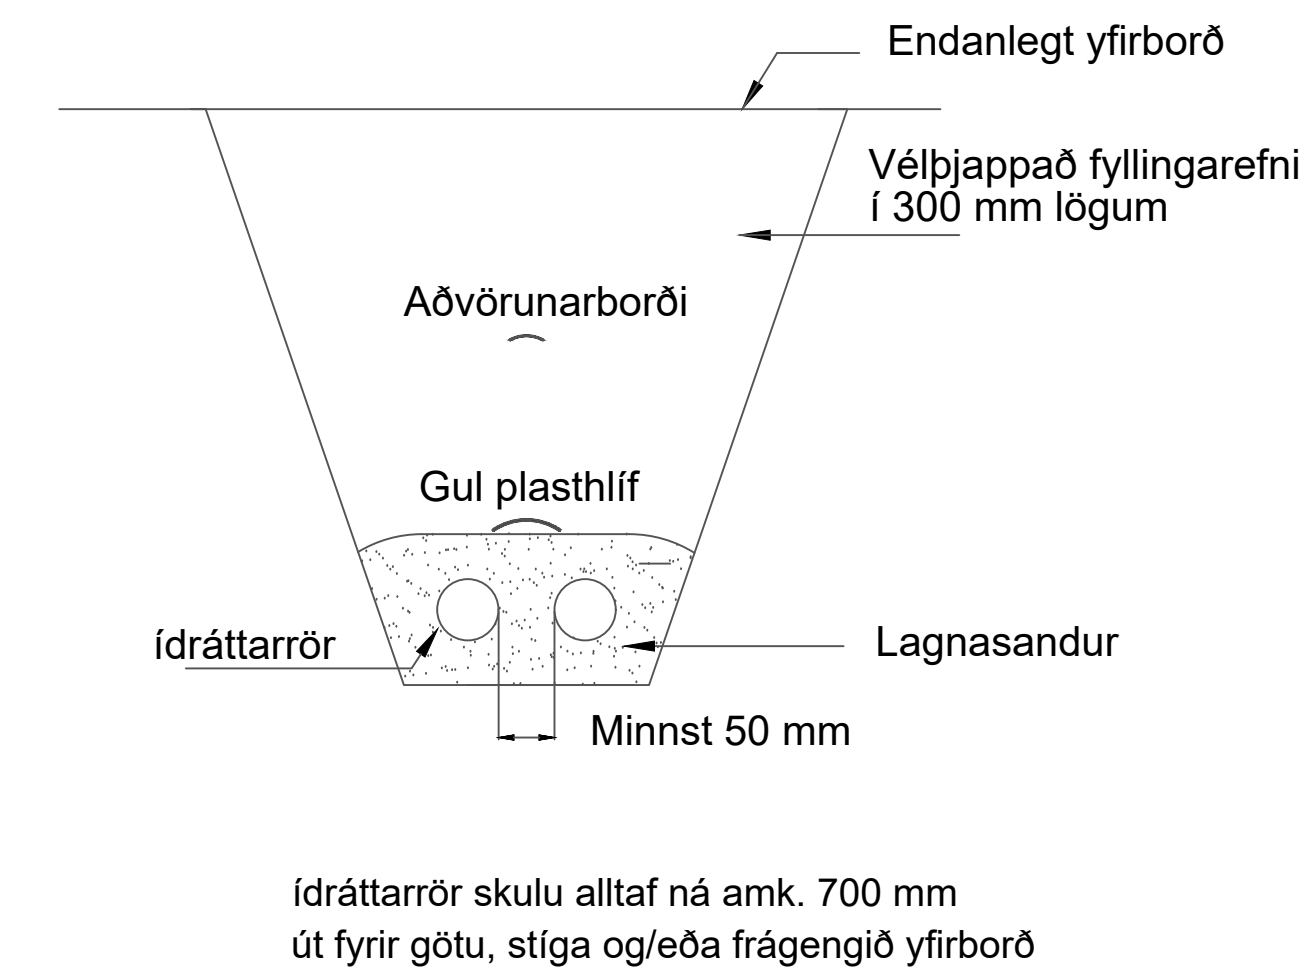



Langsnið af pípu (Þversnið af götu)

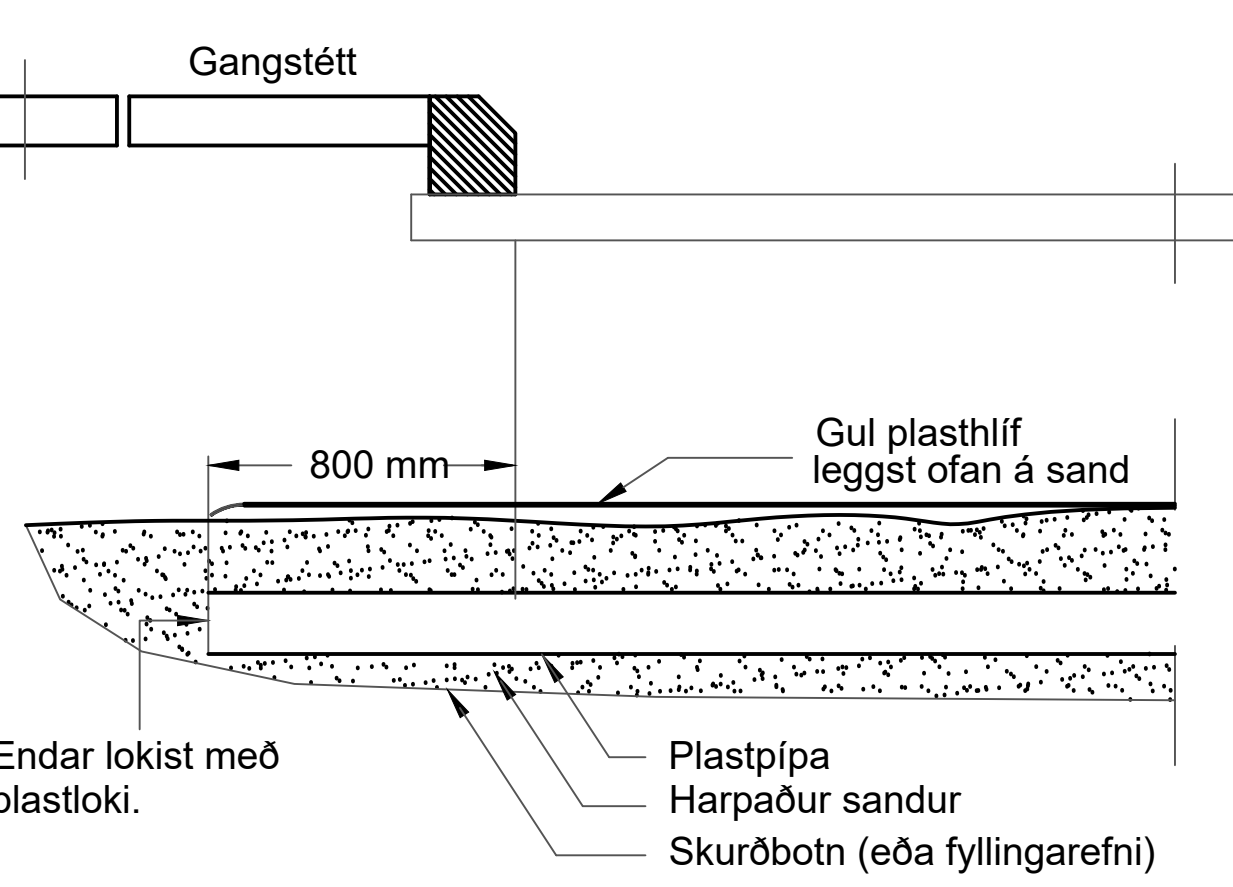

Holugróftur fyrir staura

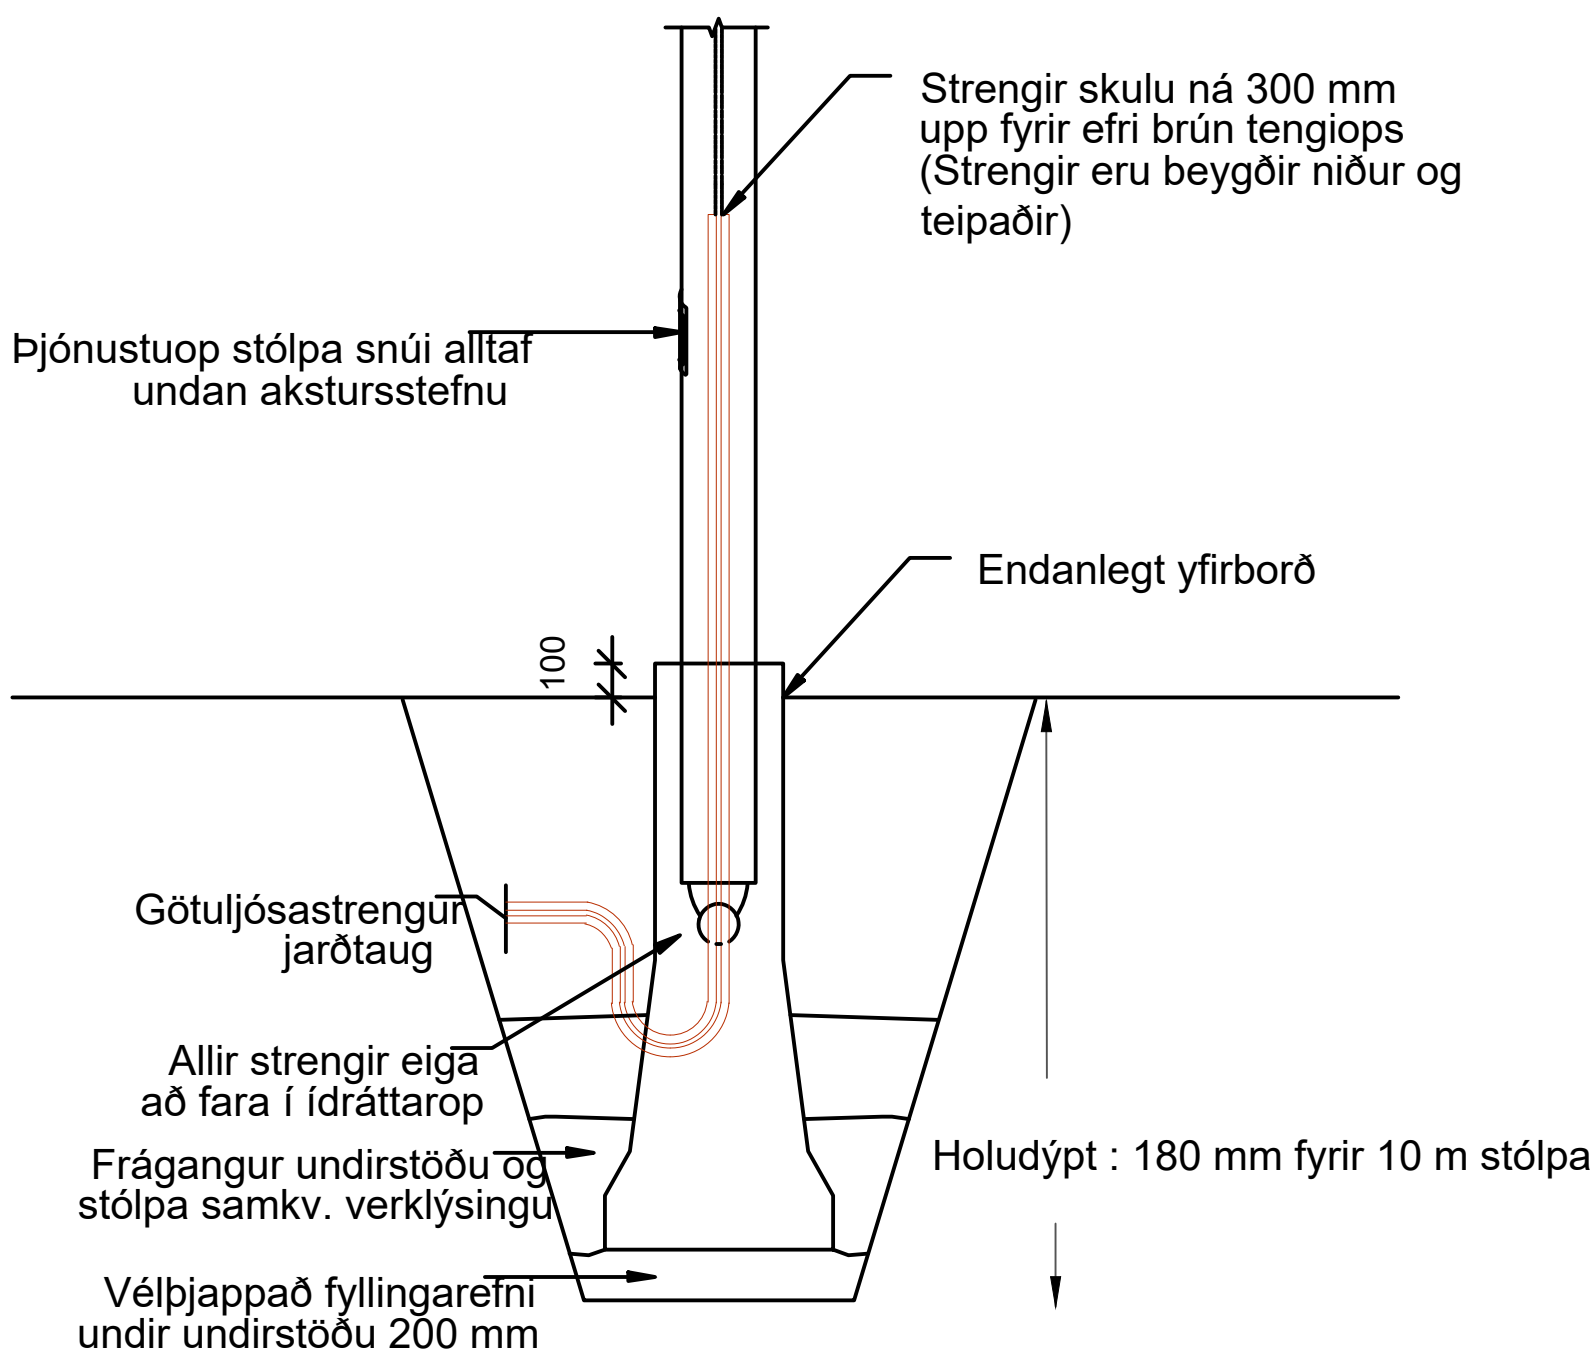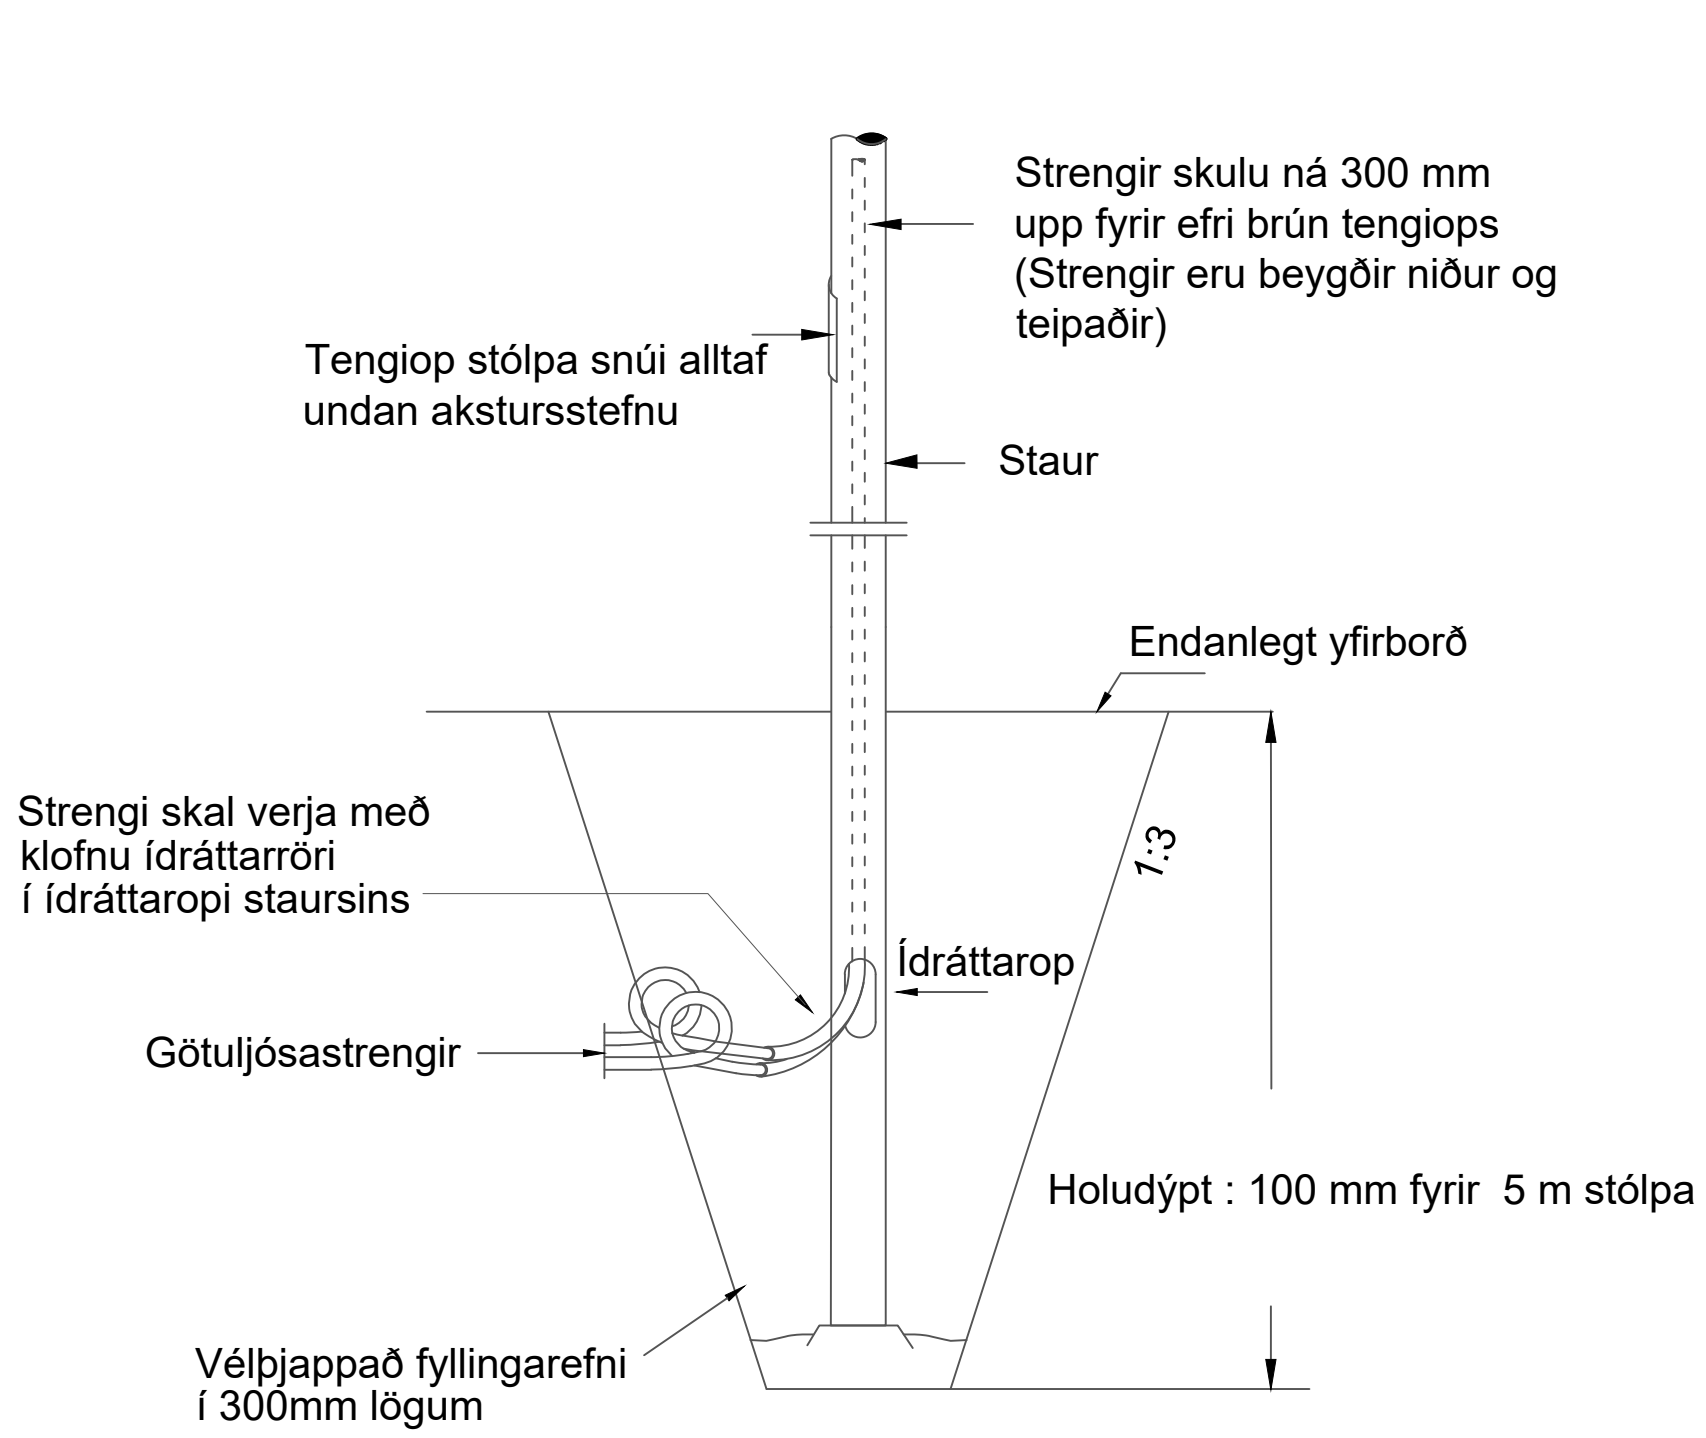

Tenging í ljósastaur

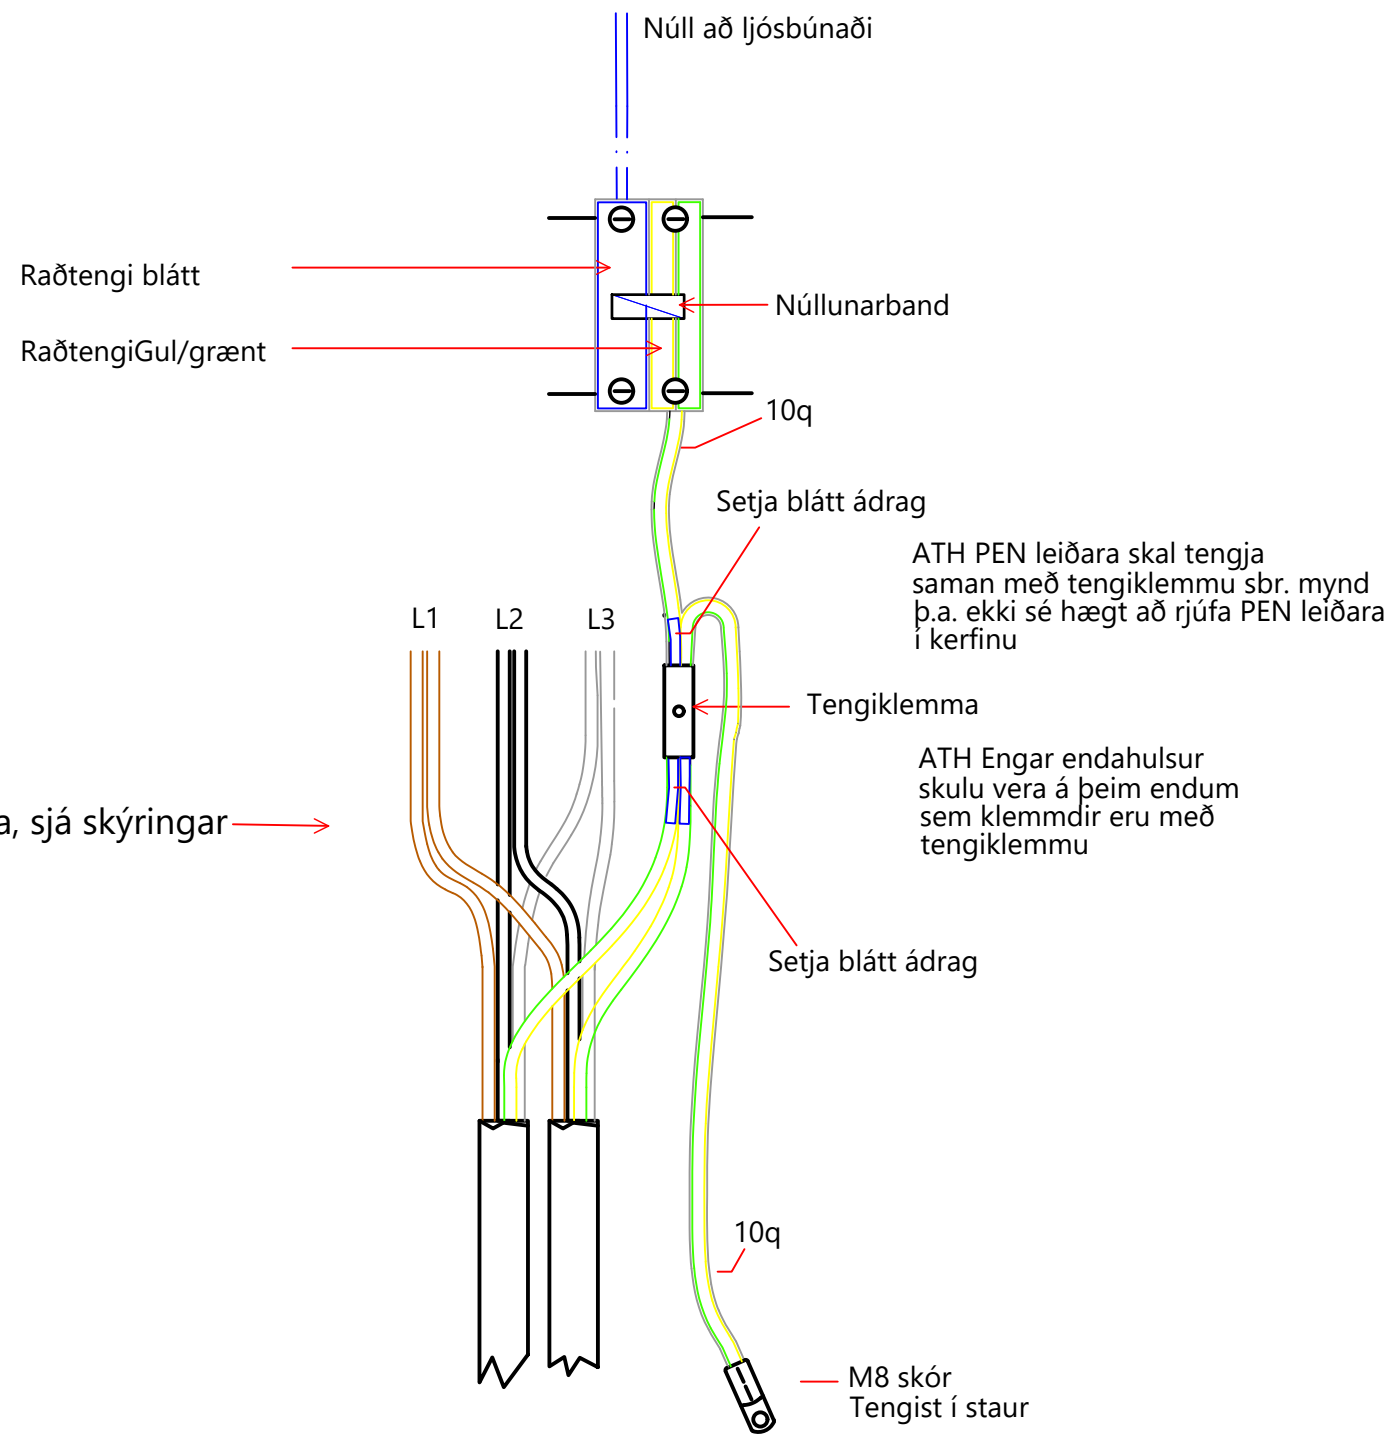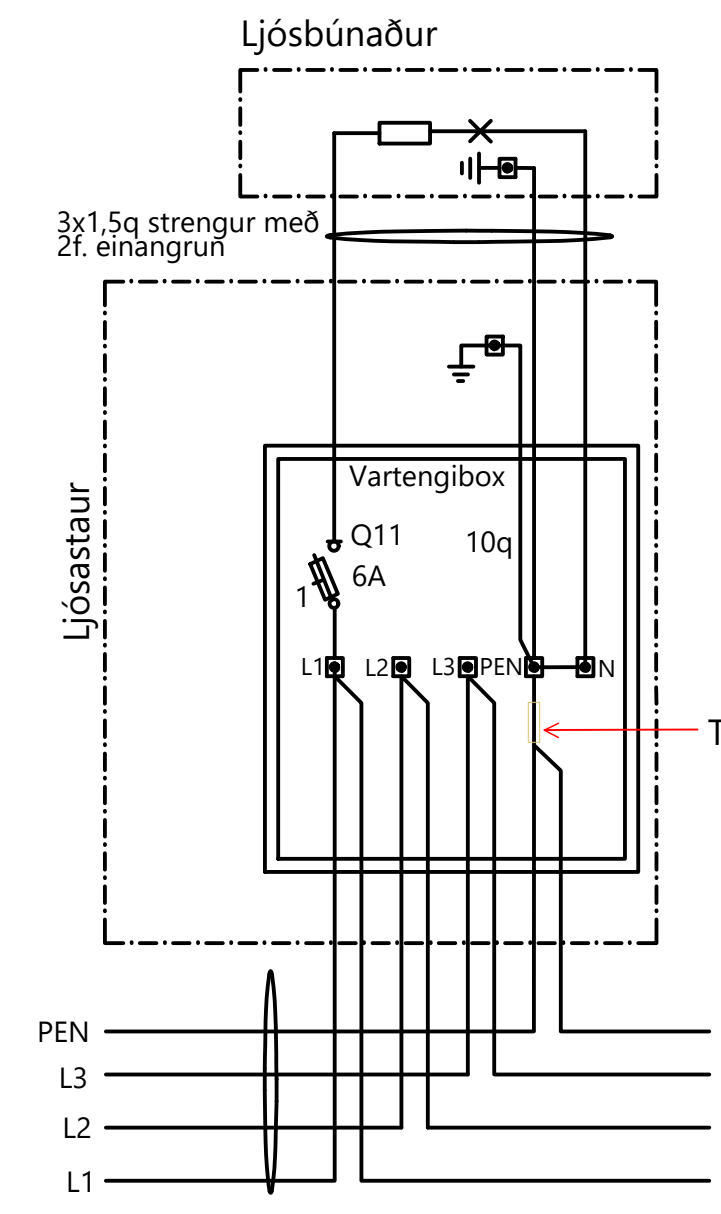

Skýringar:

6			
5			
4			
3			
2			
1			
△	Breytingar:	Dags:	Samþykkt:



Hannað: RH/FG	Teiknað: RH	Yfirfarið: FG
Tölvuskír: N101 Götulýsing.dwg	Kt.: 510573-0729	Dags: 10.06.2026
Samþykkt:	Mkv:	Útg.:

MIKLABRAUT - GRENSÁSVEGUR		49
UMFERÐARÖRYGGISÚRBÆTUR		
GÖTULÝSING		ISN93
ALMENNAR SNIÐMYNDIR		RVK
Verk nr.: 24305	Frumst. blaðs: A1	Teikn. nr.: N102