



Skýringar:

ÁFANGI 1

ÁFANGI 2

ÁFANGI 3

ÁFANGI 4

6			
5			
4			
3			
2			
1			
△	Breytingar:	Dags.:	Samþykkt:

Vegagerðin

Reykjavík

HNIT

ARTELIA GROUP

Hannað: HaK

Teiknað: HaK

Yfirfarið: KJA

Tölvuskrá: Y101 Vinnusvæðamerkingar - Áfangaskipting.dwg

Kt.: 510573-0729

Samþykkt:

Háaleitisbraut 58-60

108 Reykjavík

Sími: 570-0500

hnit@hnit.is

www.hnit.is

Verk nr.: 24305

Frumst. blaðs: A1

Mkv.: 1:250

Verk nr.: 24305

Frumst. blaðs: A1

Mkv.: 1:250

MIKLABRAUT - GRENSÁSVEGUR

UMFERÐARÖRYGGISÚRBÆTUR

VINNUSVÆÐAMERKINGAR

ÁFANGASKIPTING




49

ISN93

RVK

Y101

V:\2024\3XX\24305\07-Teikningar\06-Teikningasett\Y101 Vinnusvæðamerkingar - Áfangaskipting.dwg

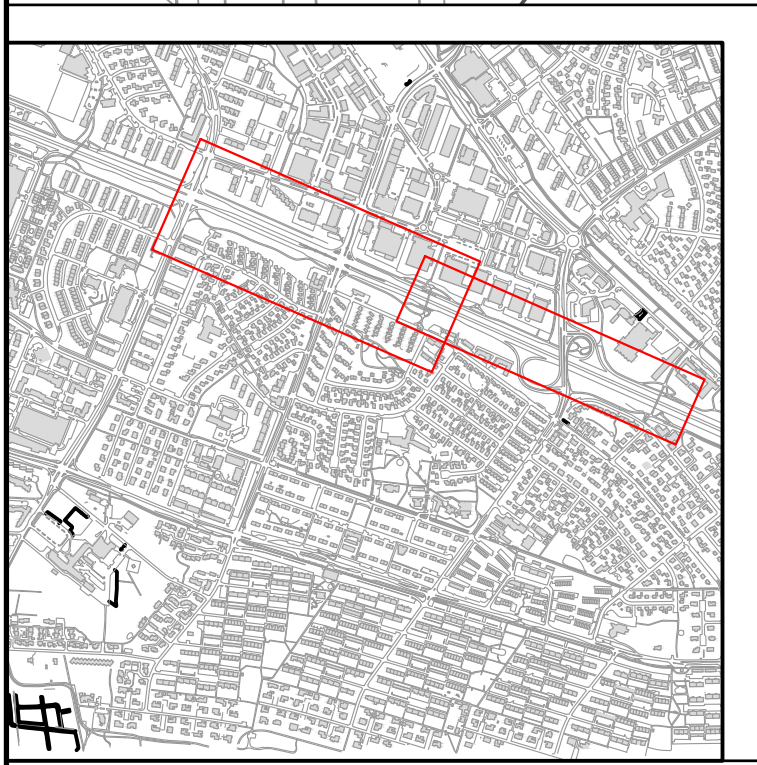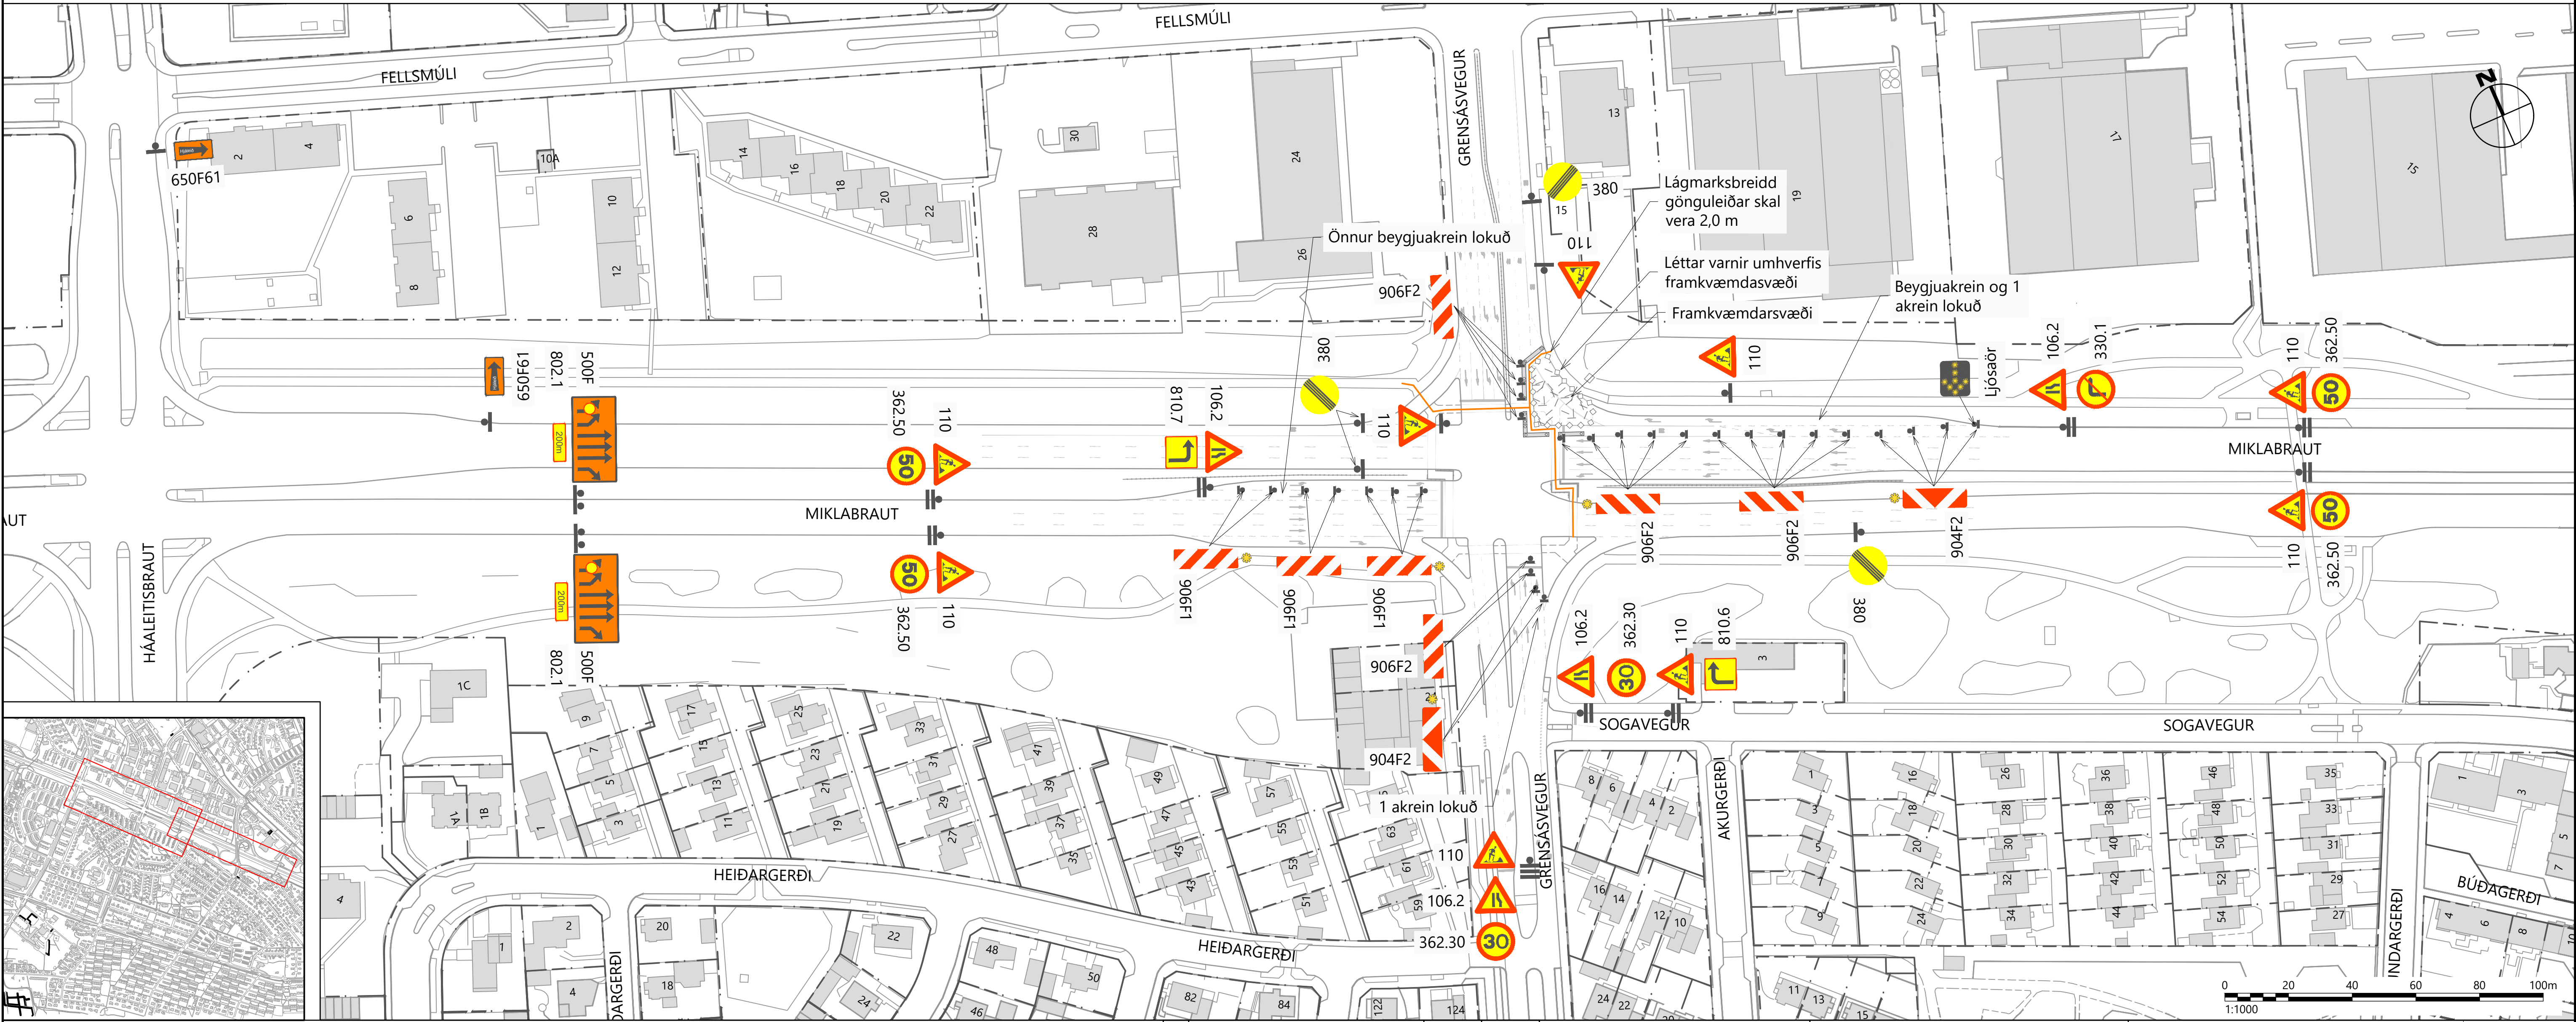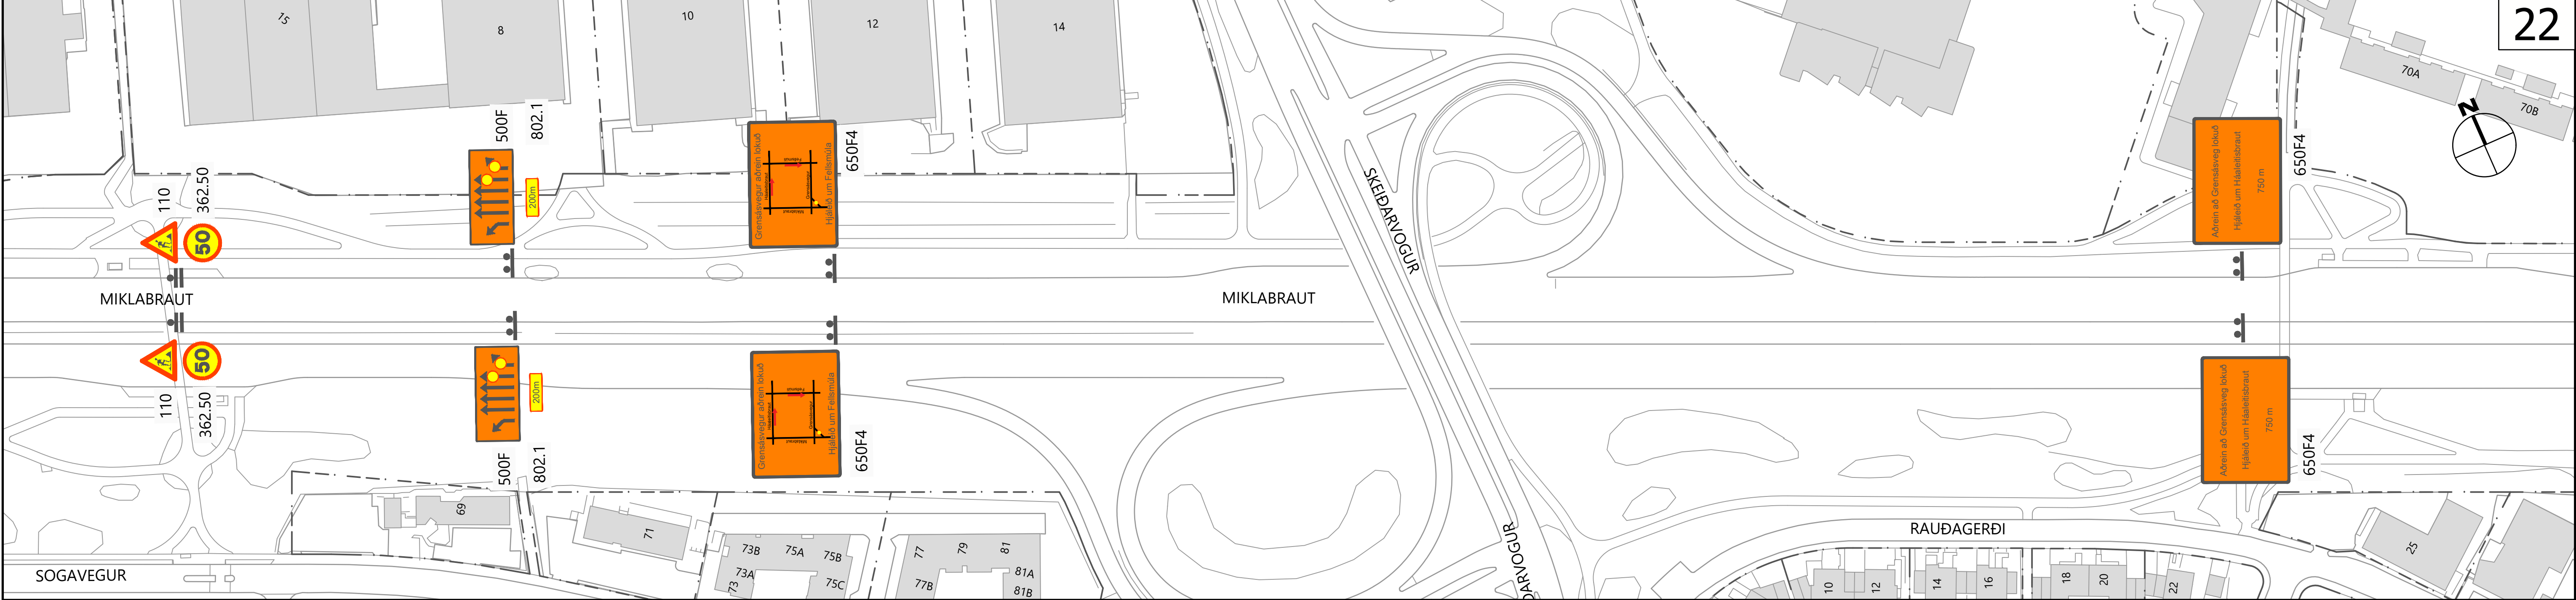

Skýringar:

	Framkvæmdarsvæði		Skilti		Staðsetning skiltis
	Gönguleið		Léttar varnir		Steyptur vegtálmi
	Akstursleið				

6					
5					
4					
3					
2					
1					
△	Breytingar:	Dags:	Samþykkt:		

Háaleitisbraut 58-60
108 Reykjavík
Sími: 570-0500
hnit@hnit.is
www.hnit.is

Hannað: HaK
Teiknað: ZÁS
Yfirfarið: KJA


Tölvuskrá: Y102 Vinnusvæðamerkingar.dwg
Kt.: 510573-0729
Dags: 10.06.2026

MIKLABRAUT - GRENSÁSVEGUR
UMFERDARÖRYGGISÚRBÆTUR

VINNUSVÆÐAMERKINGAR
Áfangi 1

Verk nr.: 24305
Frumst. blaðið: A1
Mkv.: 1:1000

Teikn. nr.:
Útg.:
Y102

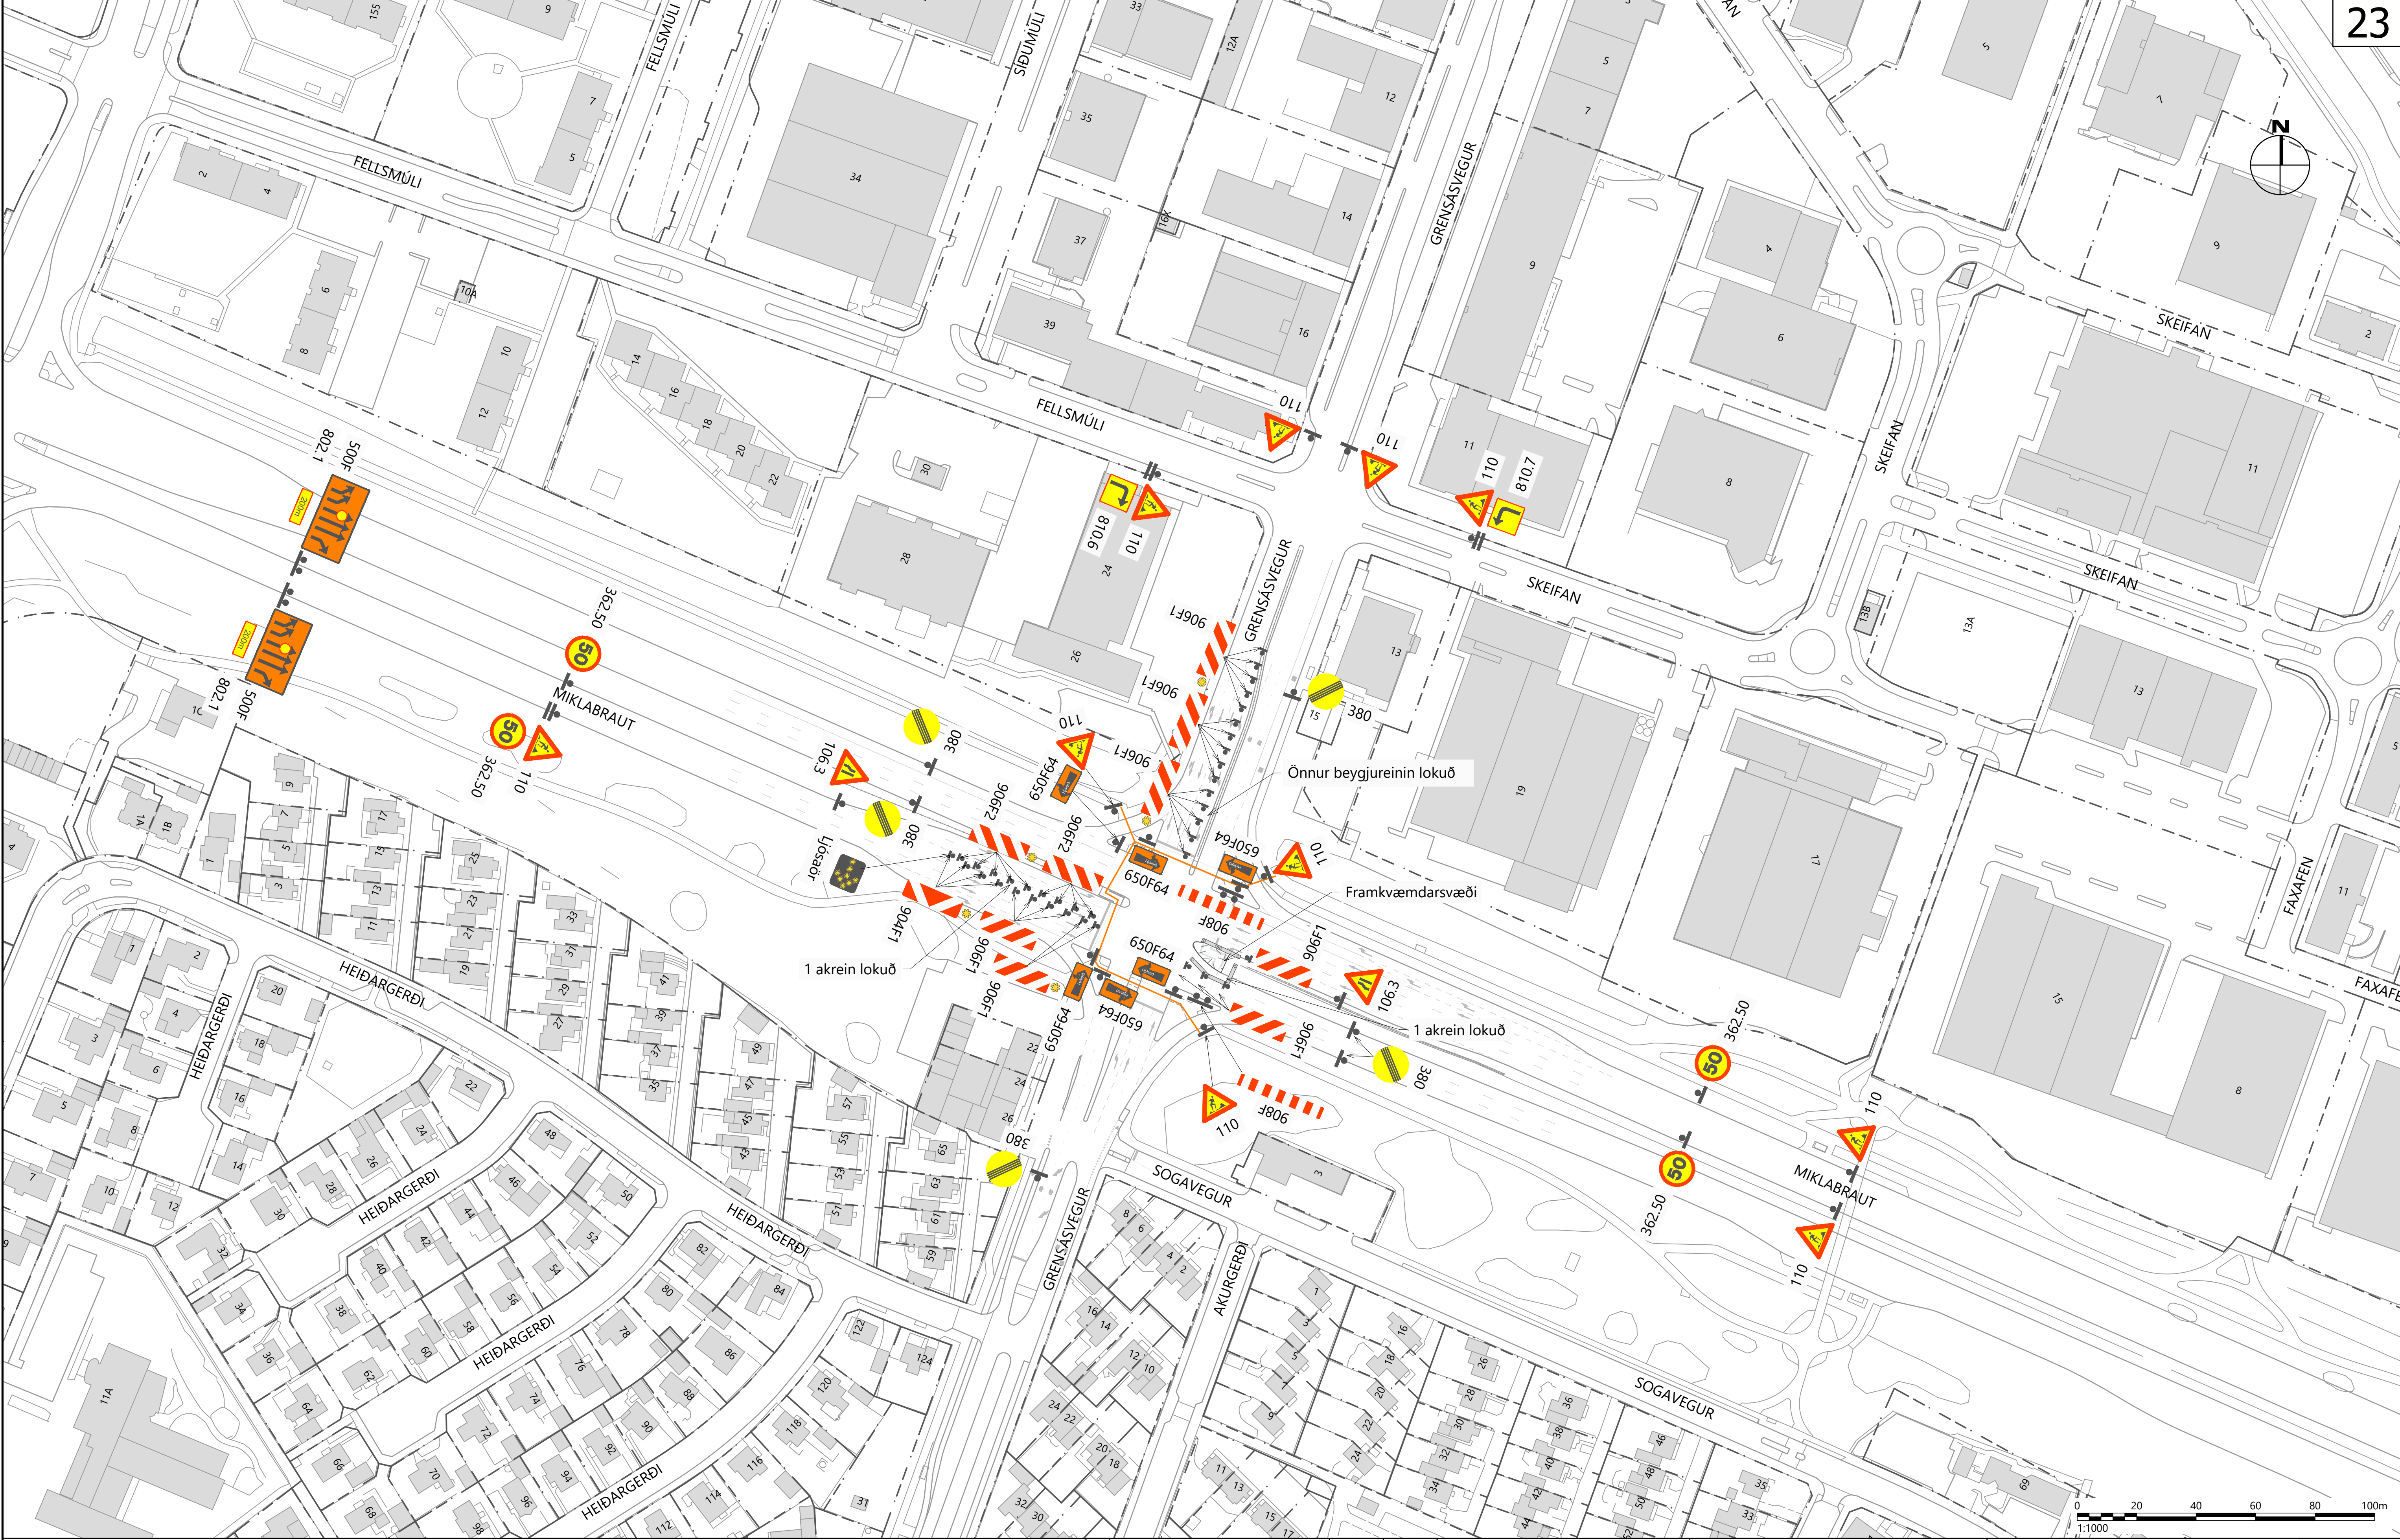

Skýringar:

Framkvæmdarsvæði

Skilti

Staðsetning skiltis

Gönguleið

Léttar varnir

Steyptur vegtálmi

Akstursleið

6				
5				
4				
3				
2				
1				
△	Breytingar:	Dags:	Samþykkt:	

Vegagerðin

Reykjavík

HNIT
ARTELIA GROUP

Hannað: HaK
Toluskrá: Y102.1 Vinnusvæðamerkingar.dwg
Kt.: 510573-0729
Samþykkt:

Teiknað: ZÁS
Yfirfarið: Hak
Dags: 2.6.2026

MIKLABRAUT - GRENSÁSVEGUR
UMFERÐARÖRYGGISÚRBÆTUR
VINNUSVÆÐAMERKINGAR
Áfangi 1.1

Verk nr.: 24305
Mkv: 1:1000

Frumst. blaðs: A1


Utg.:
Y102.1

49

ISN93

RVK

V:\2024\3XX\24305\07-Teikningar\06-Teikningasett\Y102.1 Vinnusvæðamerkingar.dwg

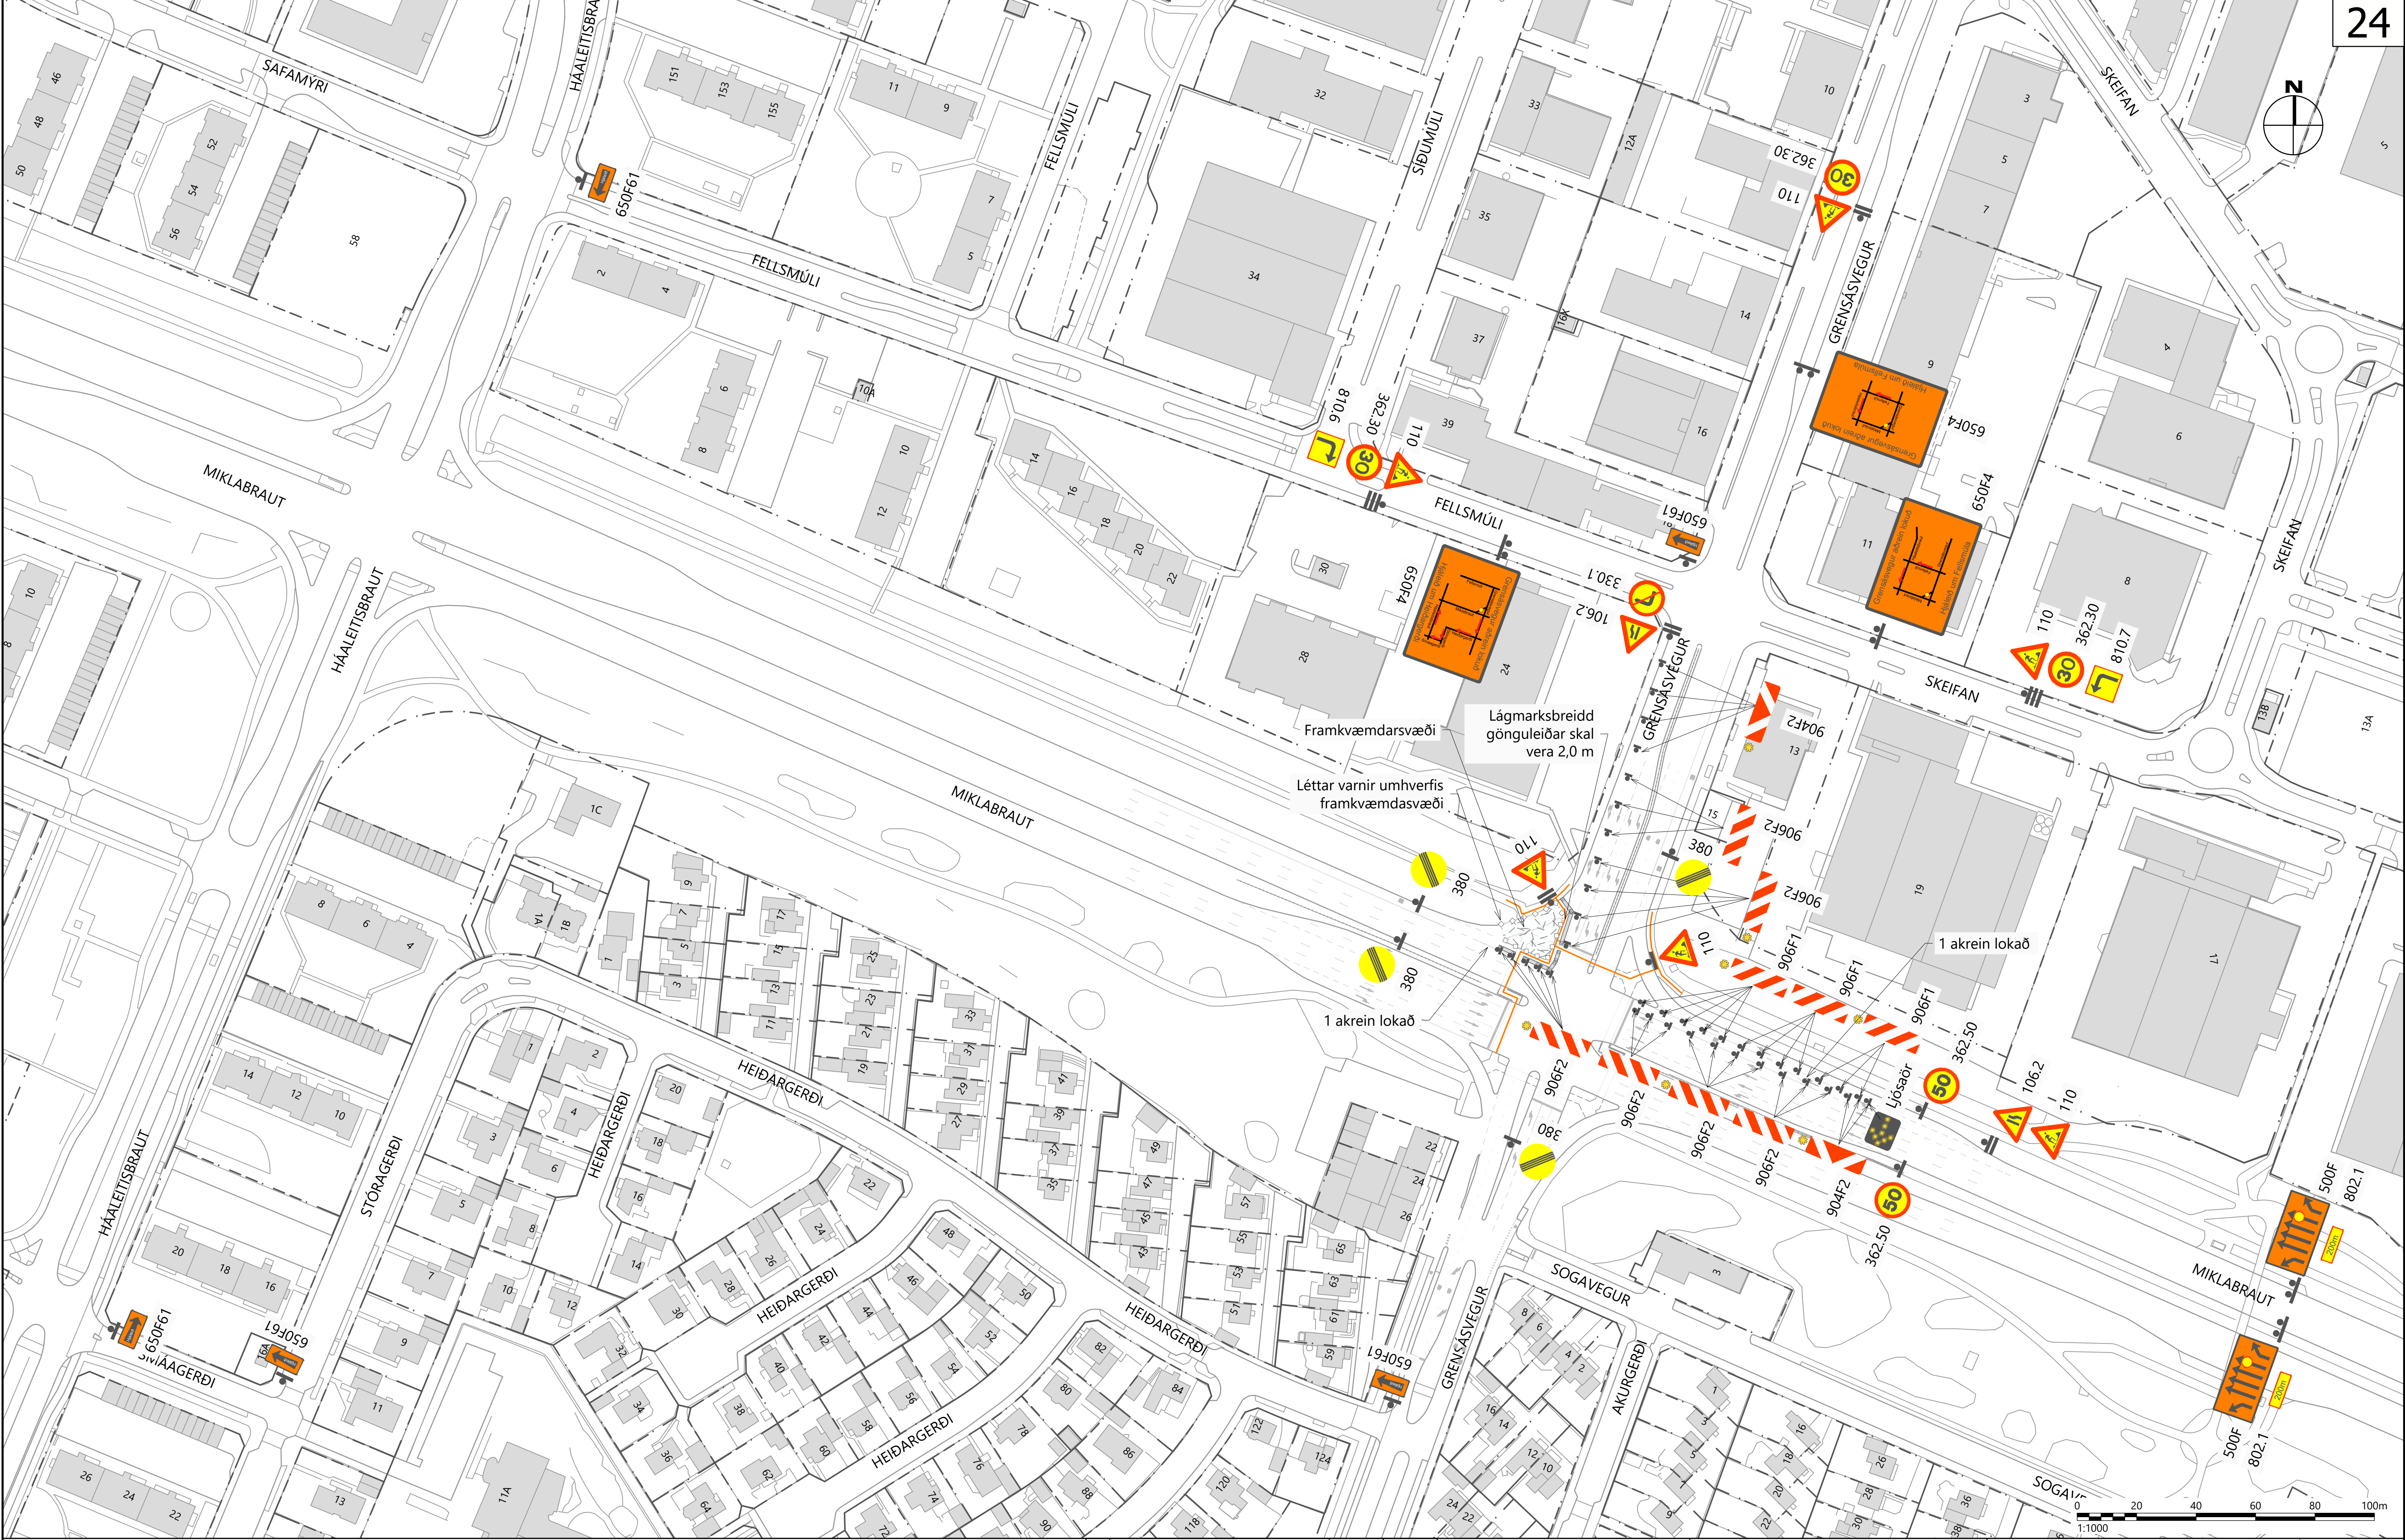

Skýringar:

Framkvæmdarsvæði

Gönguleið

Akstursleið

Skilti

Léttrar varnir

Staðsetning skiltis

Steypdur vegtálmi

6				
5				
4				
3				
2				
1				
△	Breytingar:	Dags.:	Samþykkt:	

Hannab: HaK

Teiknað: ZÁS

Yfirfarið: KJA

Tölvuskrá: Y103 Vinnusvæðamerkingar.dwg

Kt.: 510573-0729

Samþykkt:

Háaleitisbraut 58-60

108 Reykjavík

Sími: 570-0500

hnit@hnit.is

www.hnit.is

Dags: 10.06.2026

Utg: 10.06.2026

MIKLABRAUT - GRENSÁSVEGUR

UMFERÐARÖRYGGISÚRBÆTUR

VINNUSVÆÐAMERKINGAR

ÁFANGI 2

Verk nr.: 24305

Frumst. blaðs: A1

Mkv.: 1:1000


Teikn. nr.:

49

ISN93

RVK

Y103

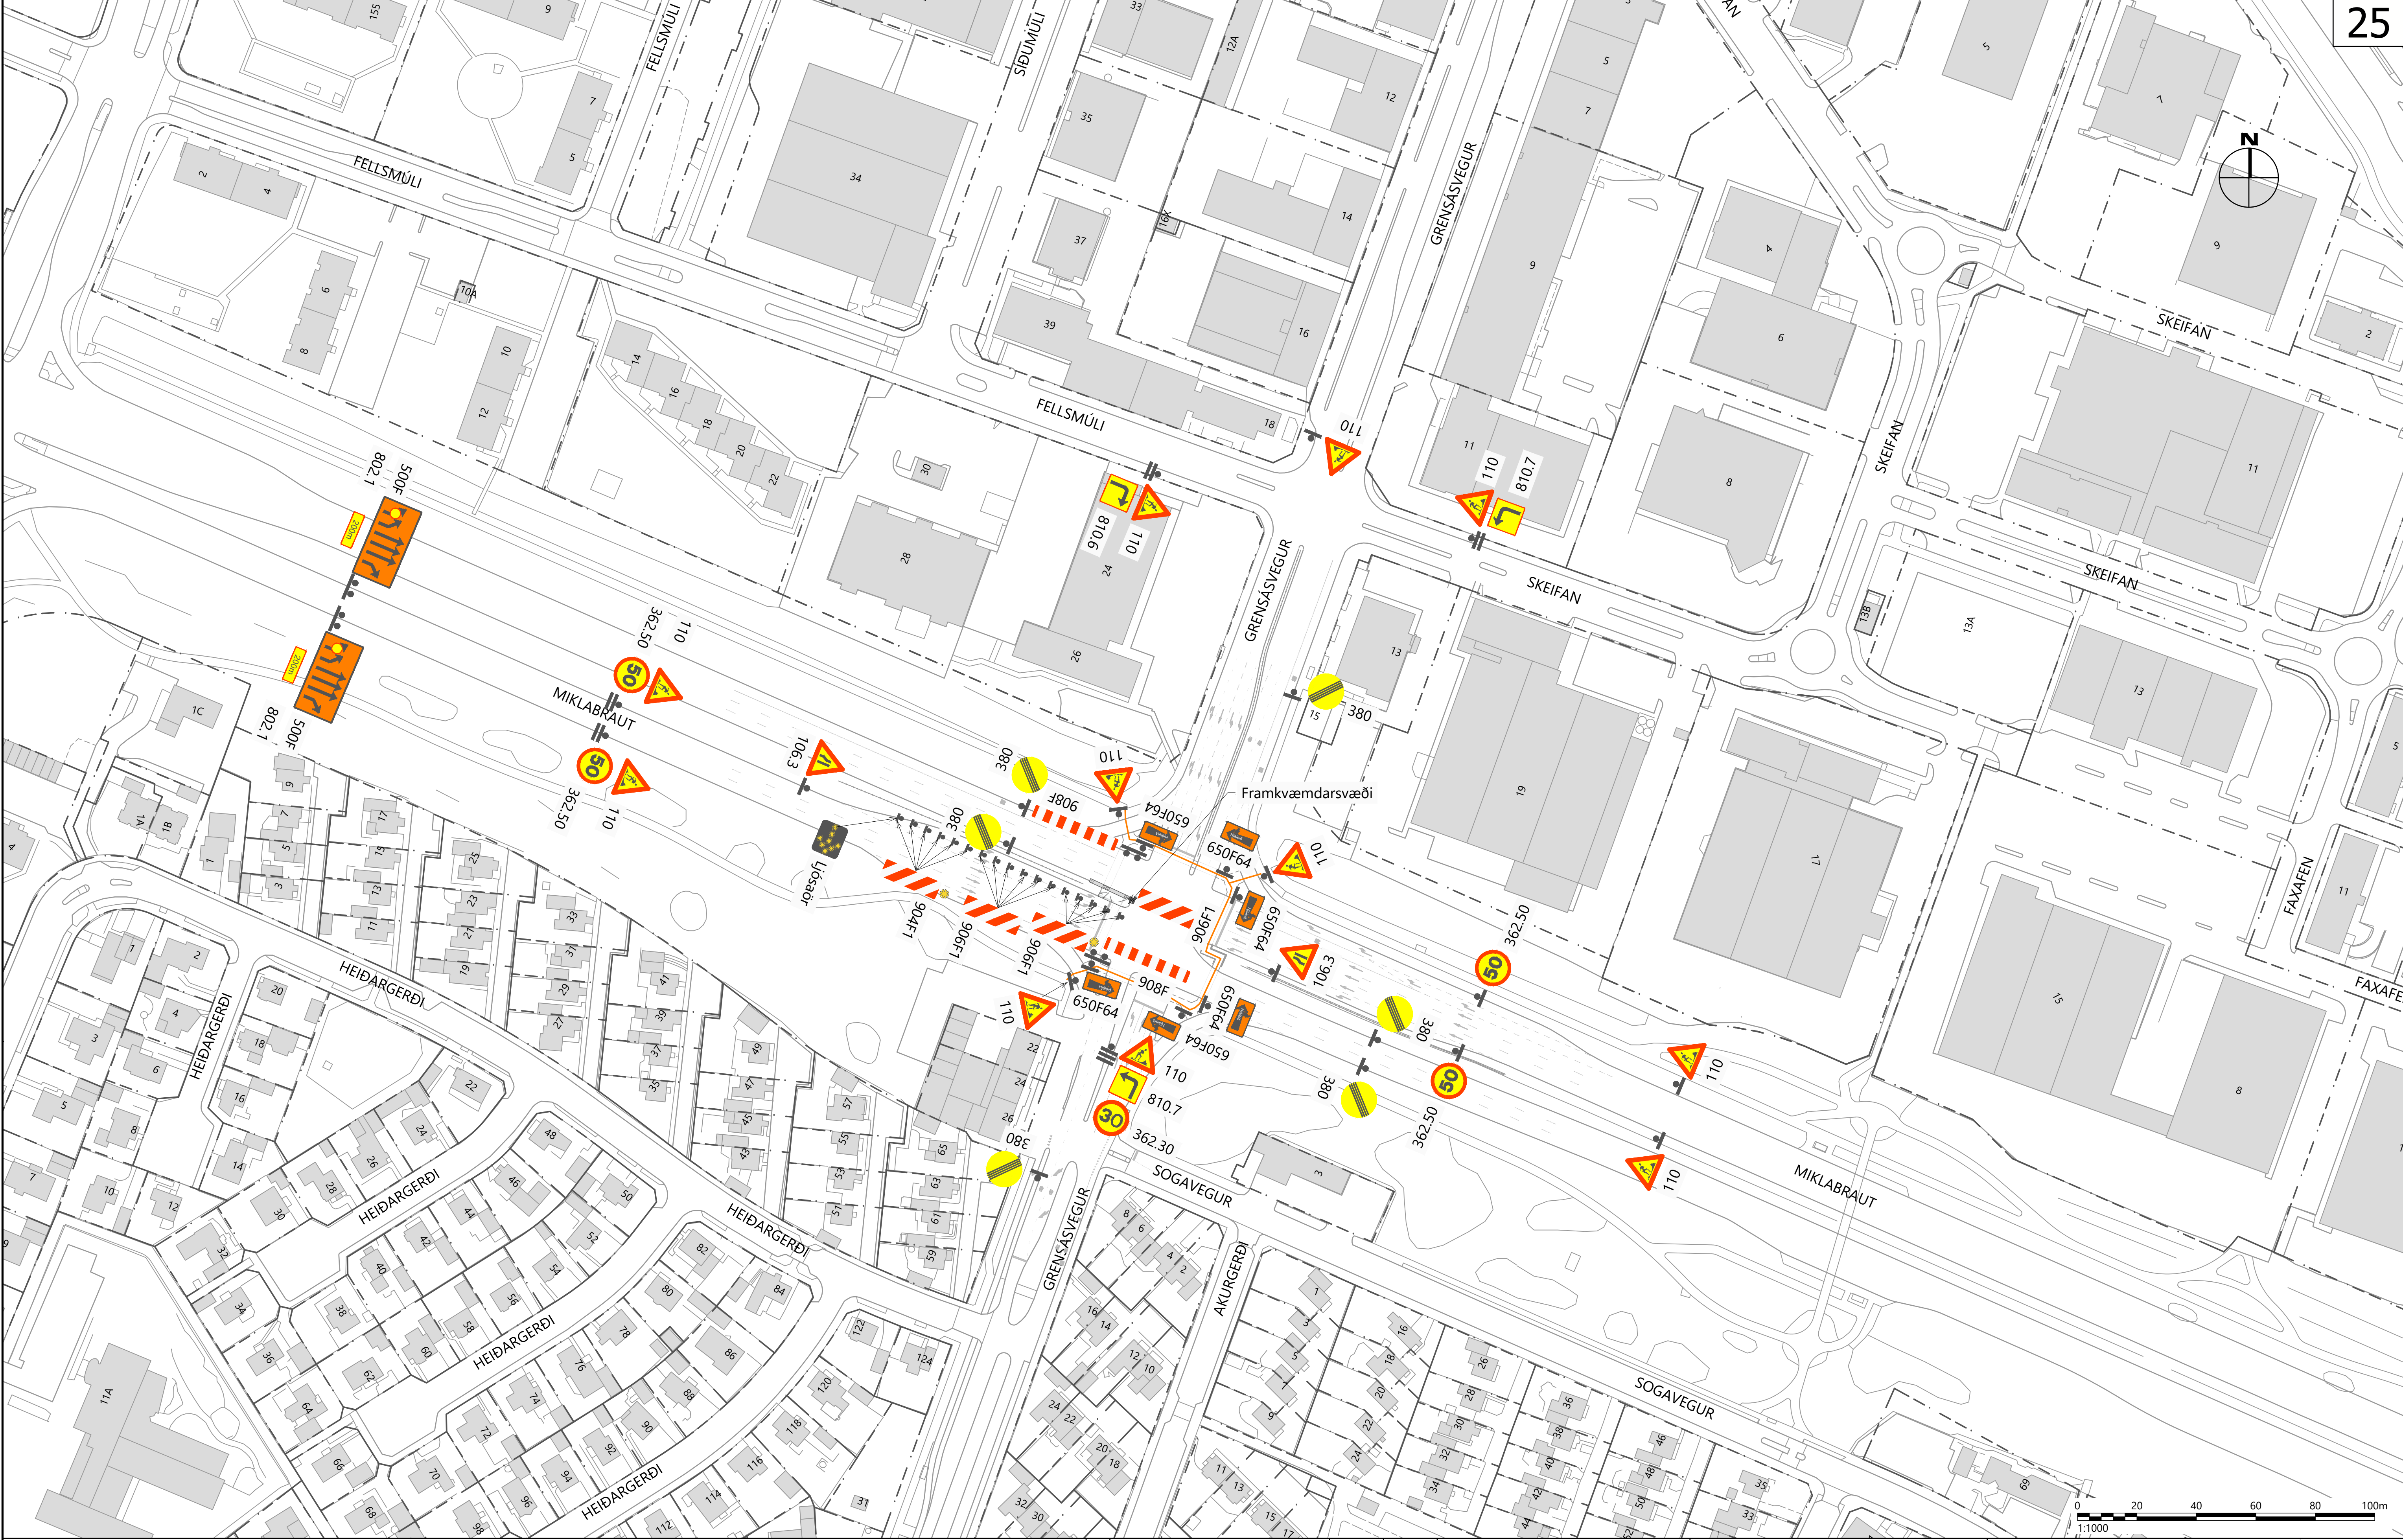

Skýringar:

 Framkvæmdarsvæði

 Skilti

 Staðsetning skiltis

 Gönguleið

 Líttar varnir

 Steypur vegtálmi

 Akstursleið

6				
5				
4				
3				
2				
1				
△	Breytingar:	Dags:	Samþykkt:	





Hannað: HaK

Teiknað: ZÁS

Yfirfarir: KJA

Tölvuskrá: Y103.1 Vinnusvæðamerkingar.dwg

Kt.: 510573-0729

Samþykkt:

108 Reykjavík

Sími: 570-0500

hnit@hnit.is

www.hnit.is

Dags: 10.06.2026

MIKLABRAUT - GRENSÁSVEGUR

UMFERÐARÖRYGGISÚRBÆTUR

VINNUSVÆÐAMERKINGAR

Áfangi 2.1

Verk nr.: 24305

Frumst. blaðs: A1

Mkv: 1:1000

49



ISN93

RVK

Útg:

Y103.1

V:\2024\3XX\24305\07-Teikningar\06-Teikningasett\Y103.1 Vinnusvæðamerkingar.dwg

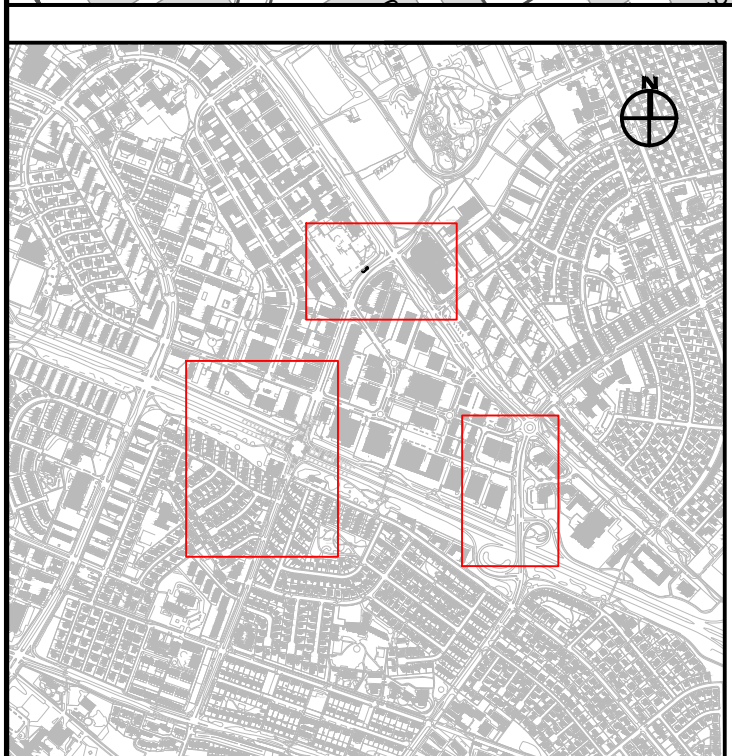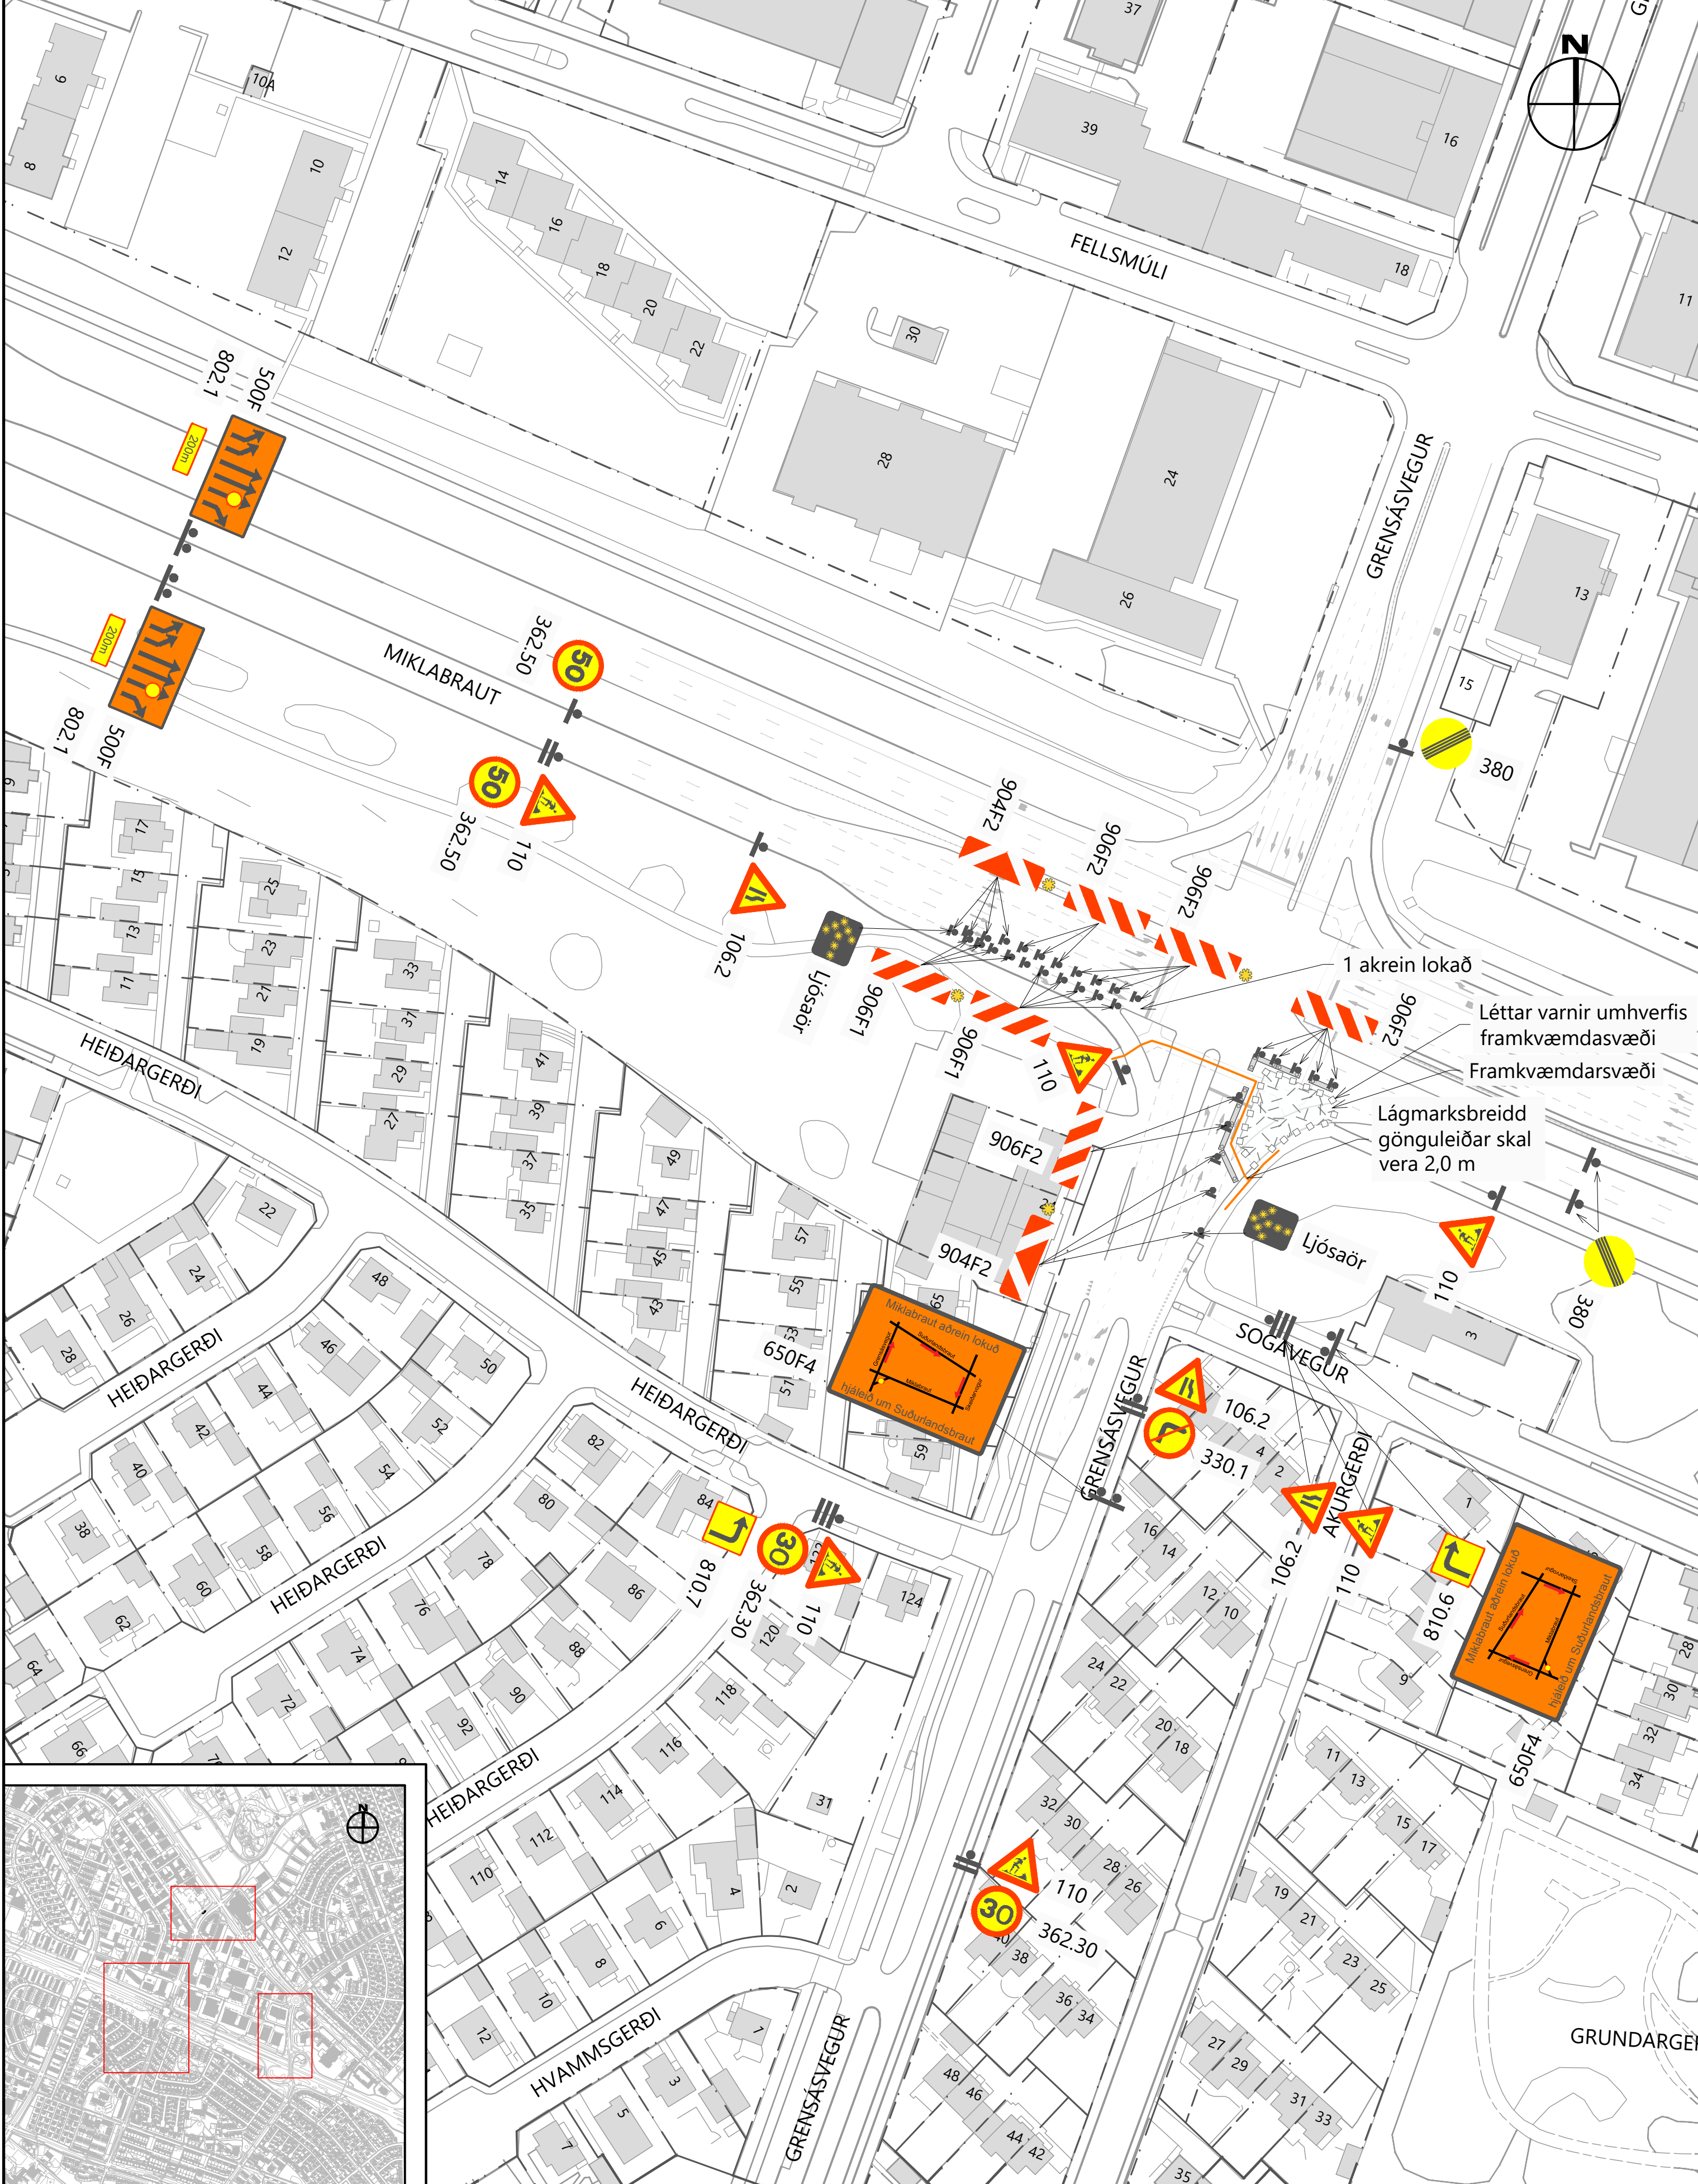

Skýringar:

 Framkvæmdarsvæði

 Skilti

 Staðsetning skiltis



 Gönguleið

 Létta varnir

 Steypur vegtálmi

 Akstursleið

6			
5			
4			
3			
2			
1			
△	Breytingar:	Dags:	Samþykkt:

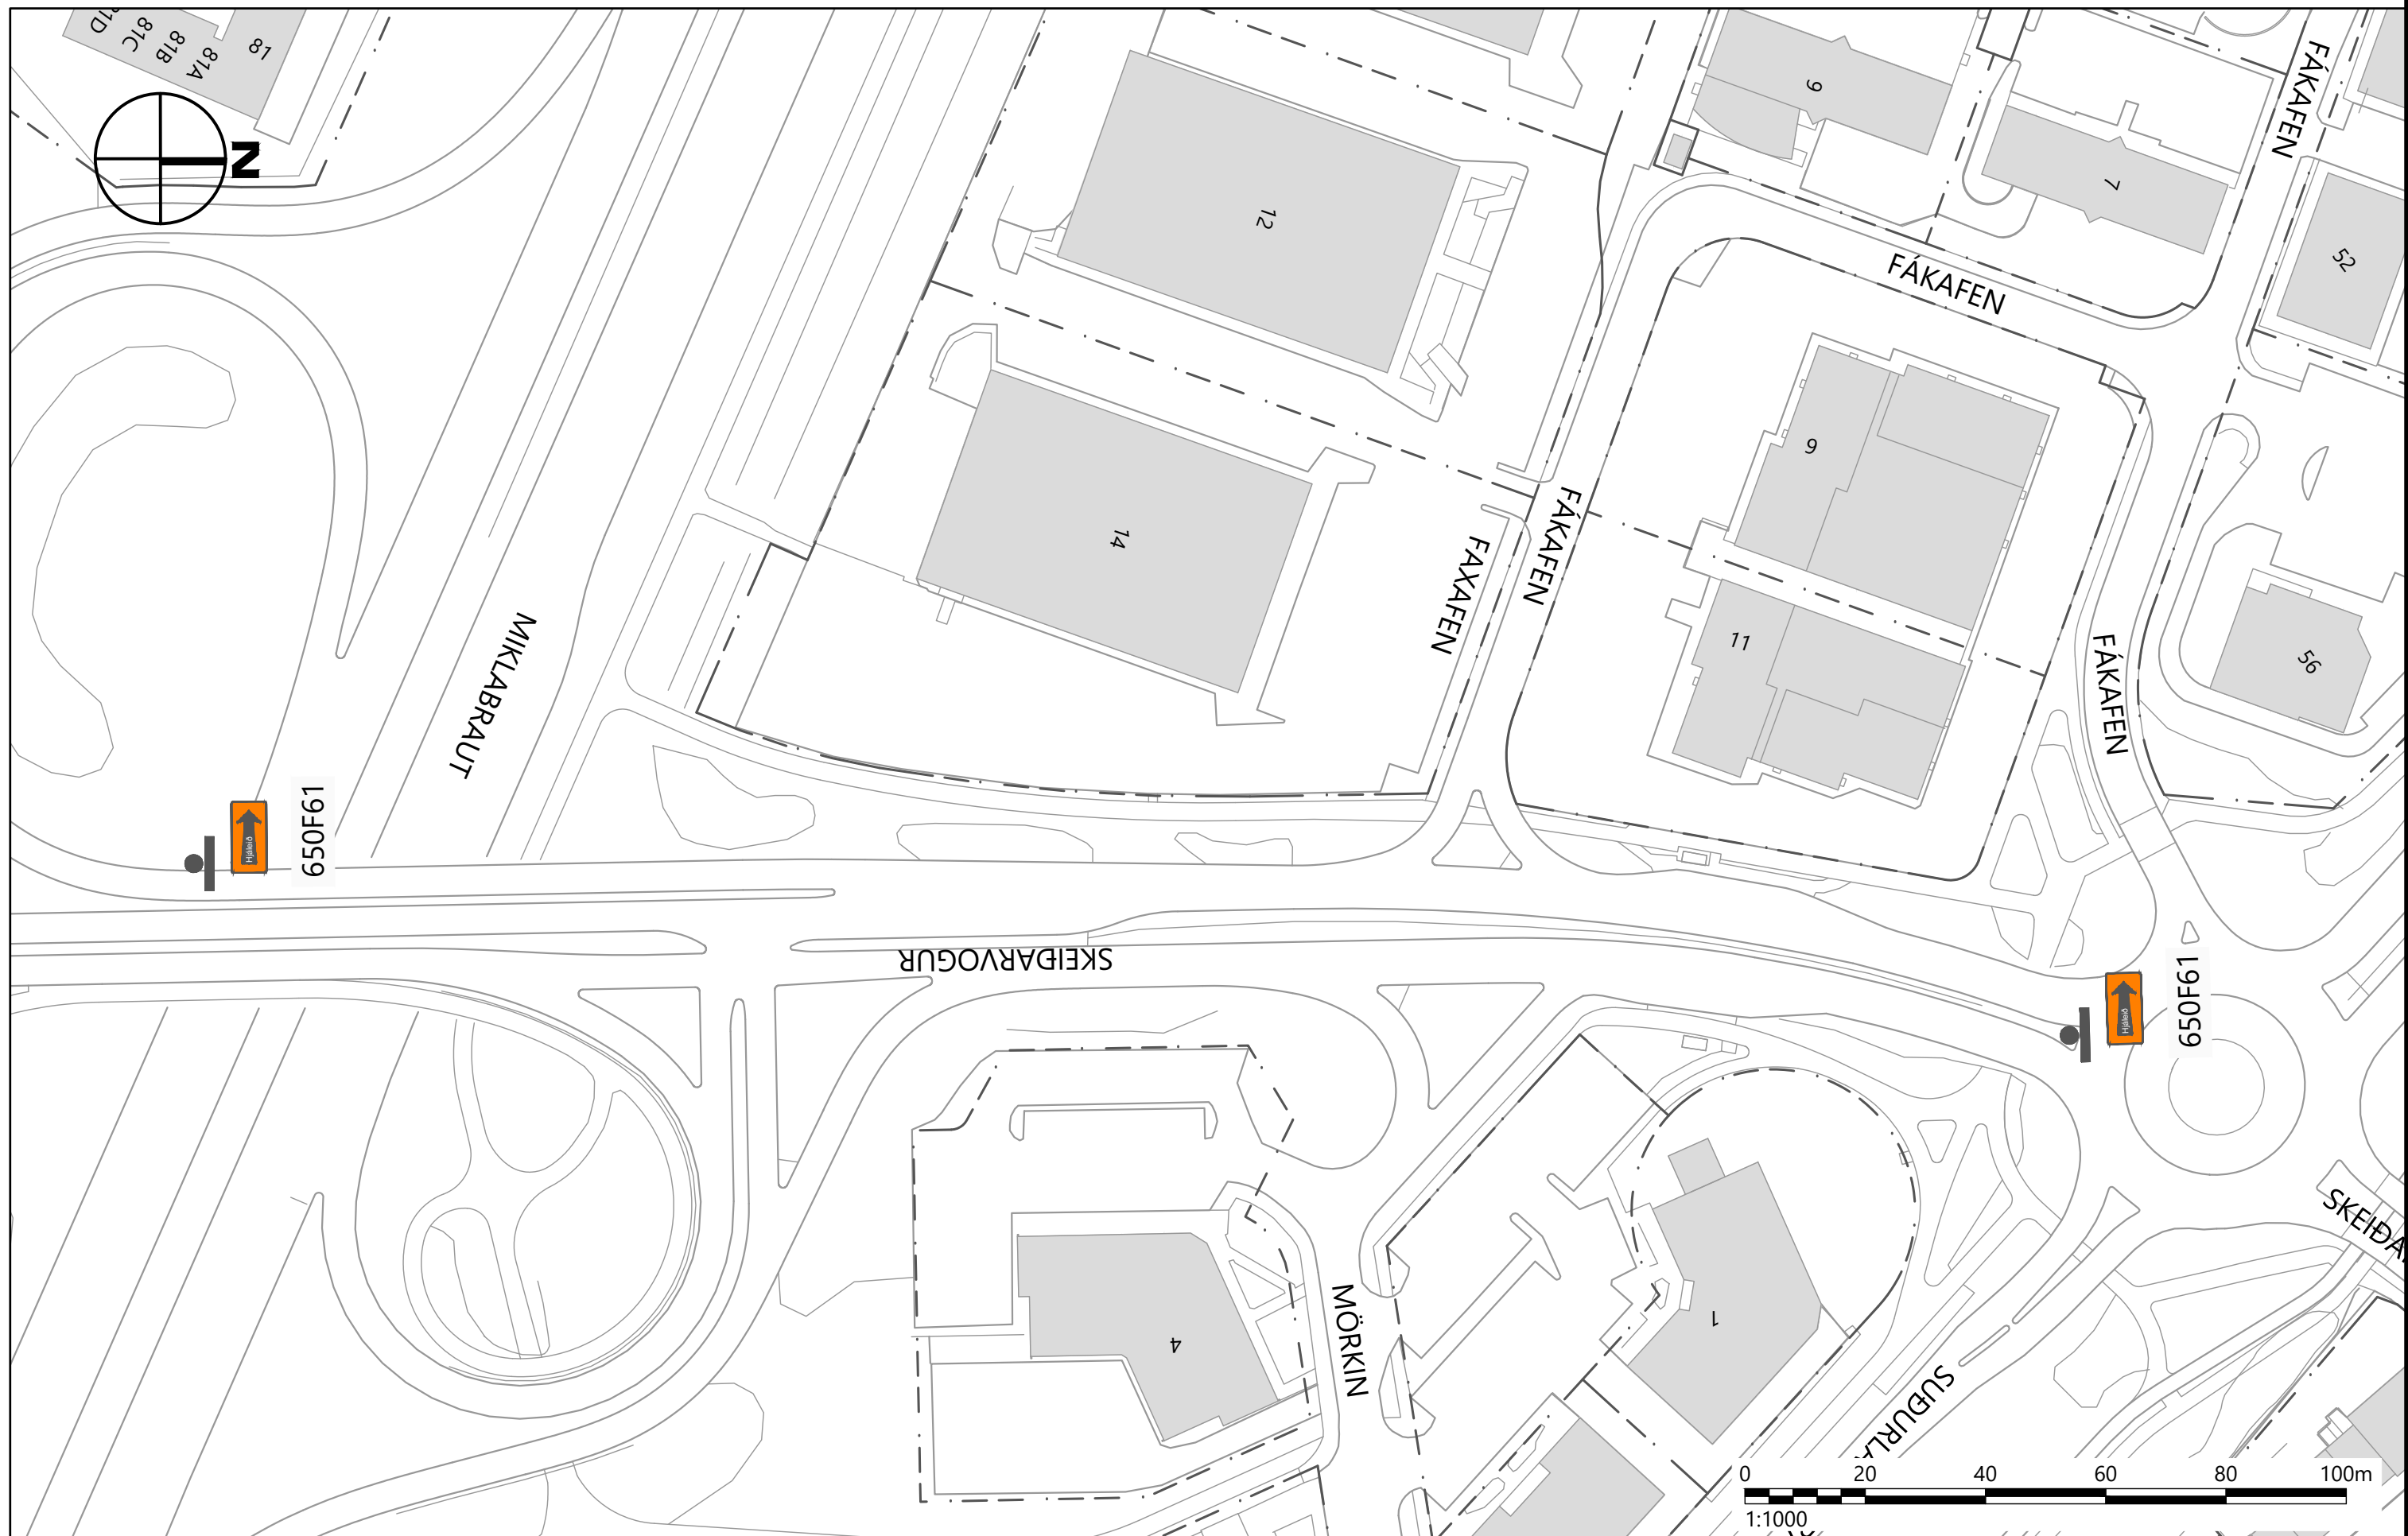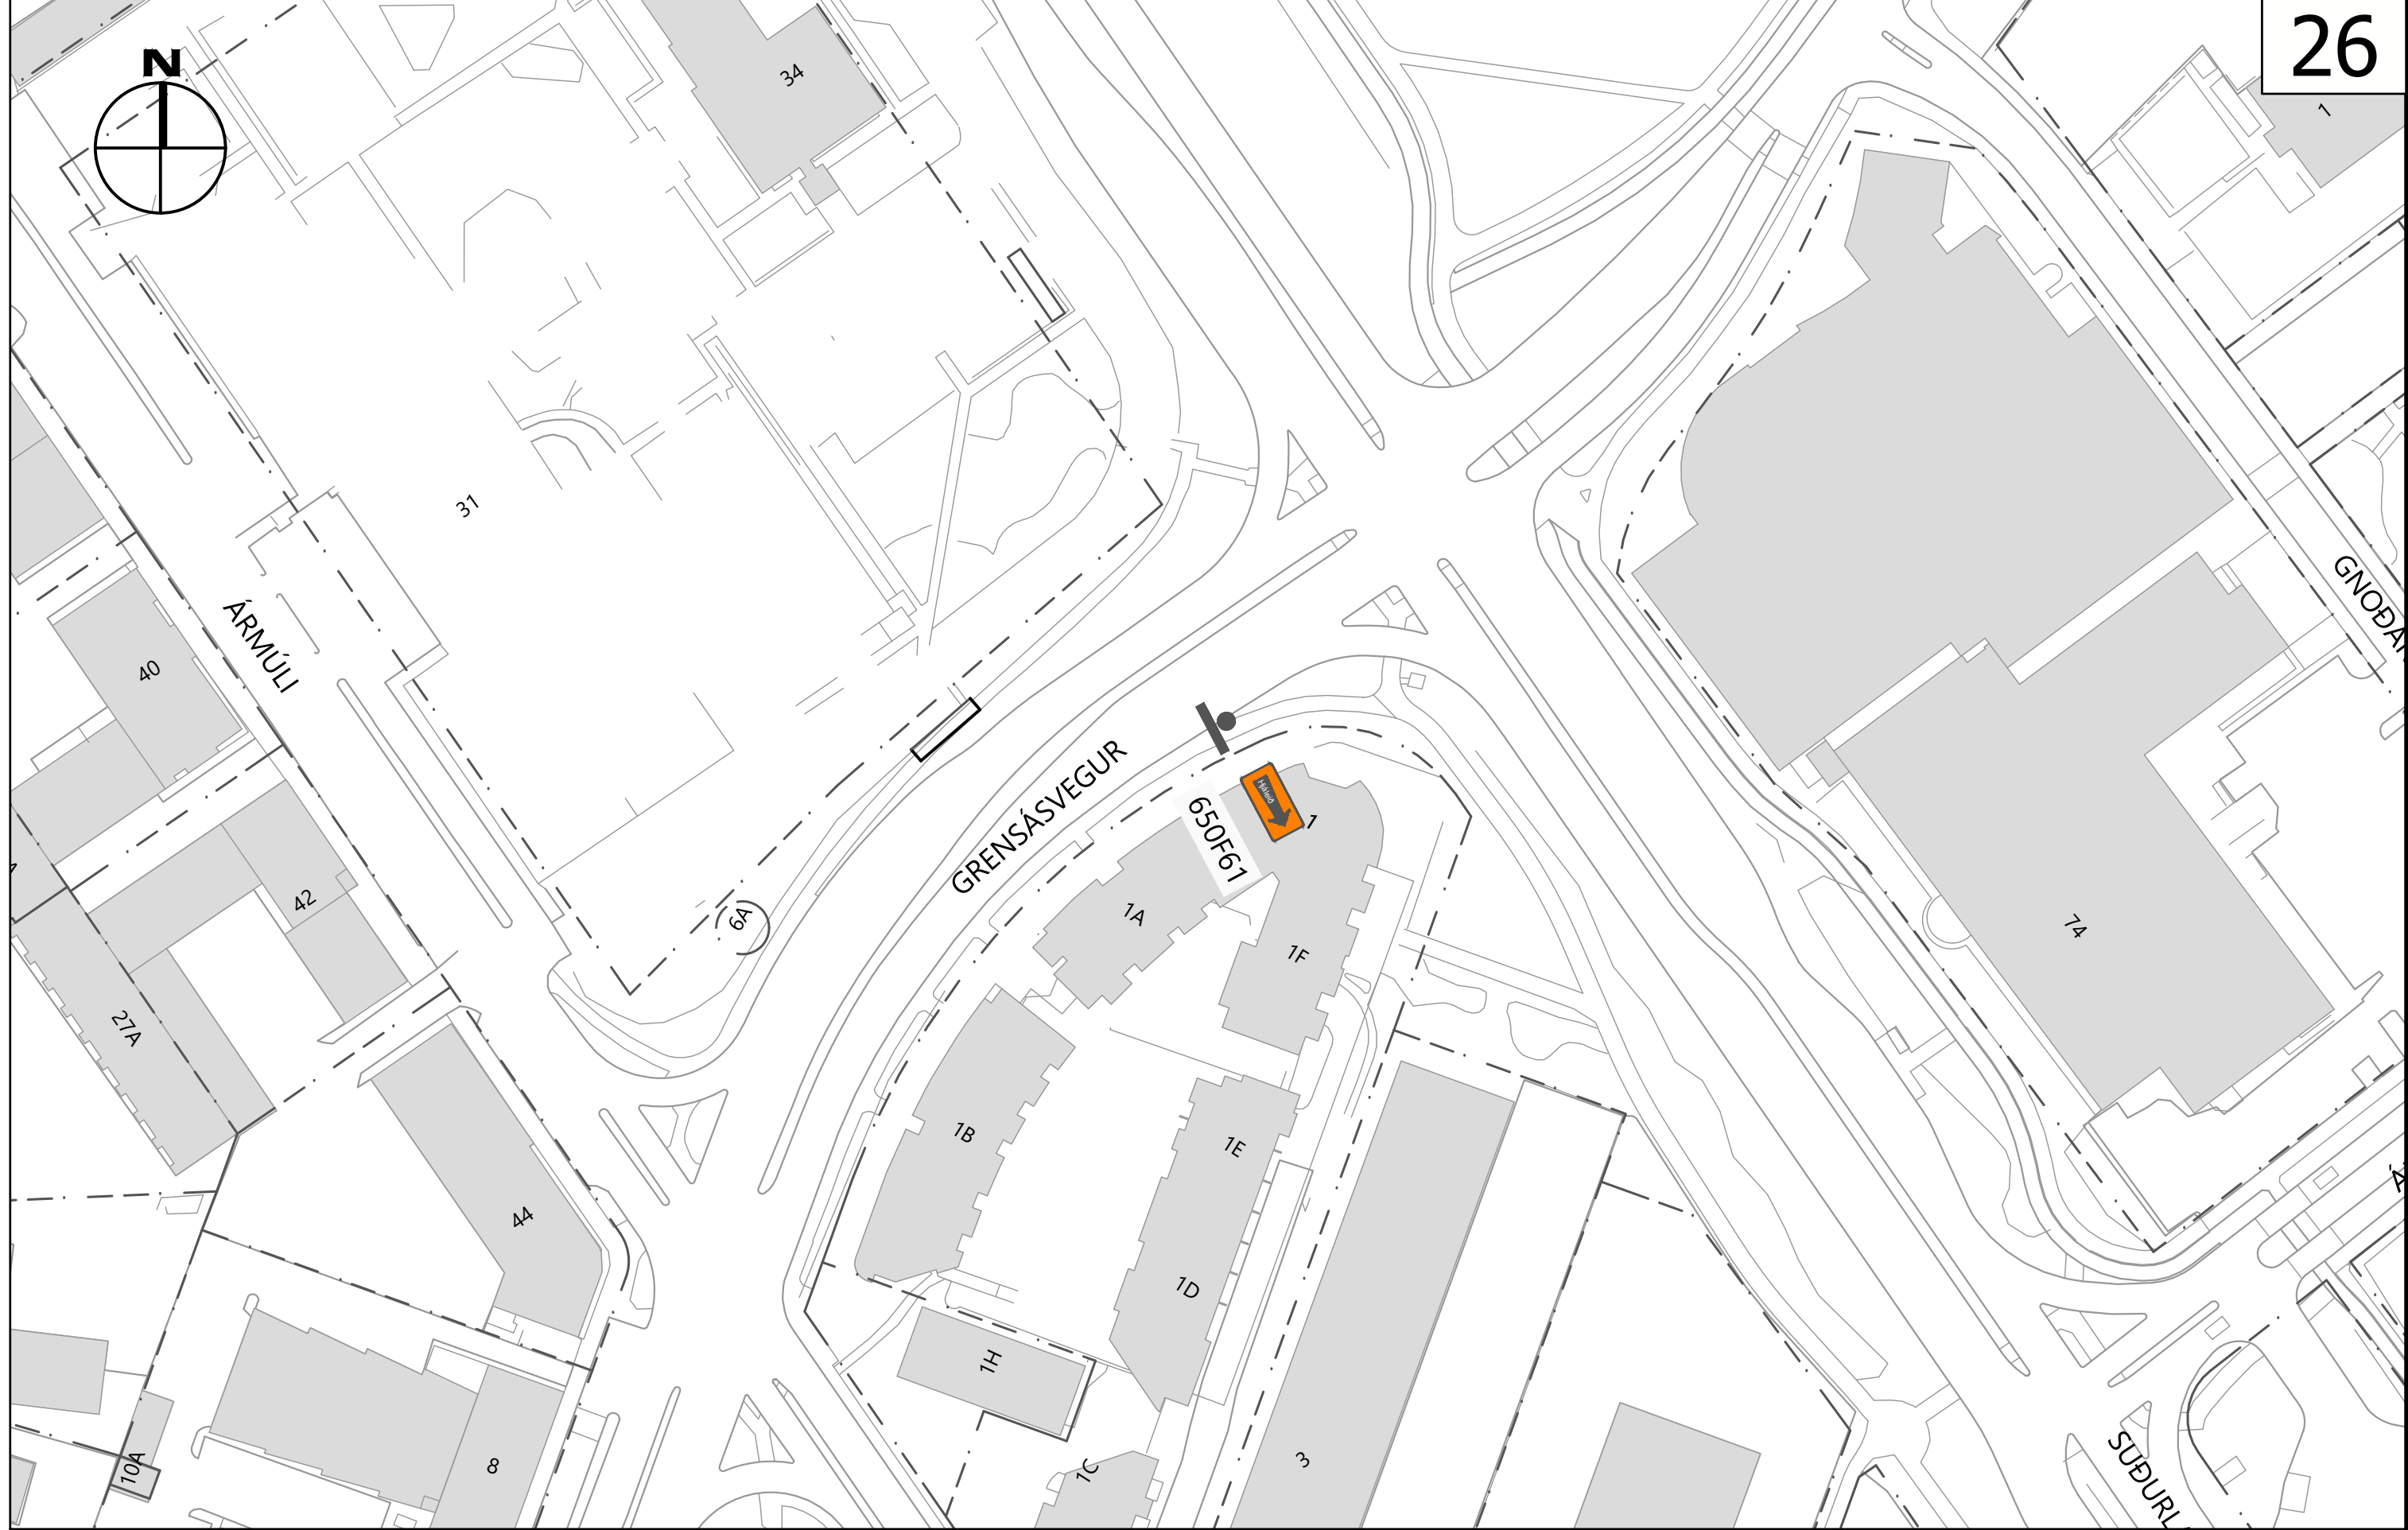





Háalltísbraut 58-60
108 Reykjavík
Sími: 570-0500
hnit@hnit.is
www.hnit.is

Hannað: HaK

Teiknað: ZÁS

Yfirfarið: KJA

Tölvuskrá: Y104 Vinnusvæðamerkingar.dwg

Kt.: 510573-0729

Samþykkt:

Dags: 10.06.2026

Verk nr.: 24305

Frumst. blaðs: A1

Utg.: Y104

MIKLABRAUT - GRENSÁSVEGUR

UMFERÐARÖRYGGISÚRBÆTUR

VINNUSVÆÐAMERKINGAR




ÁFANGI 3

49

ISN93

RVK

V\2024\3XX\24305\07-Teikningar\06-Teikningasett\Y104 Vinnusvæðamerkingar.dwg

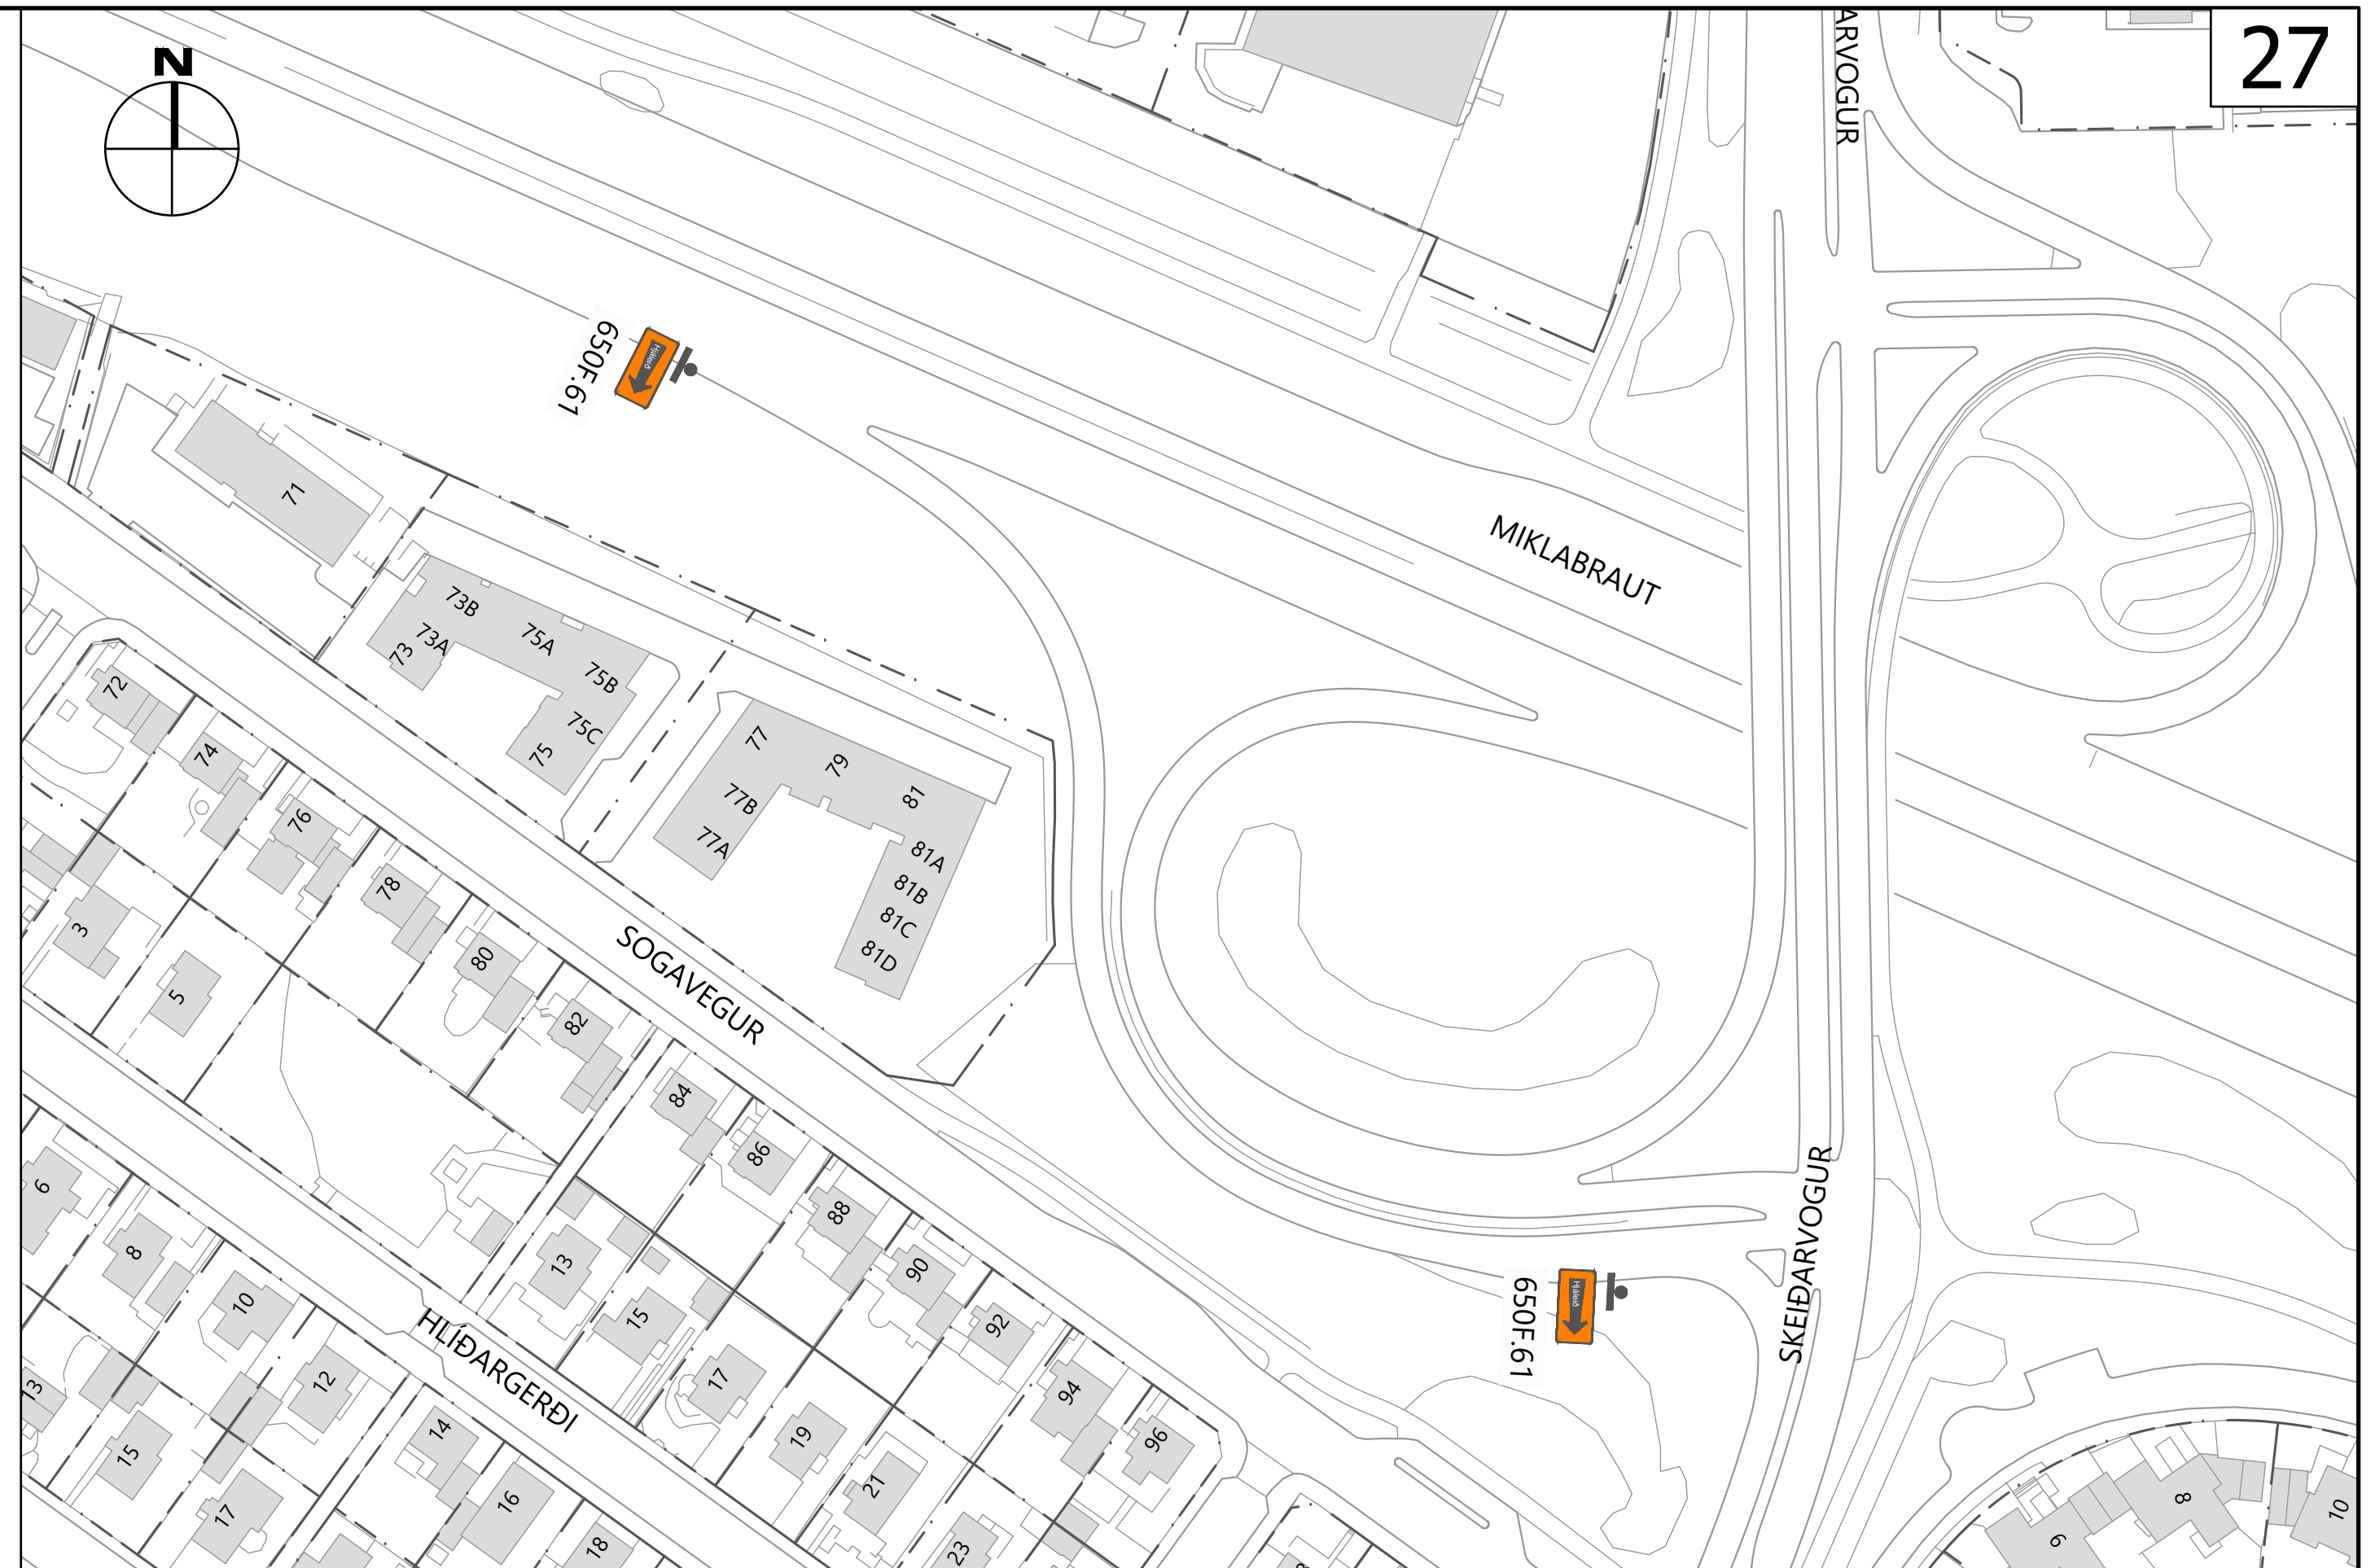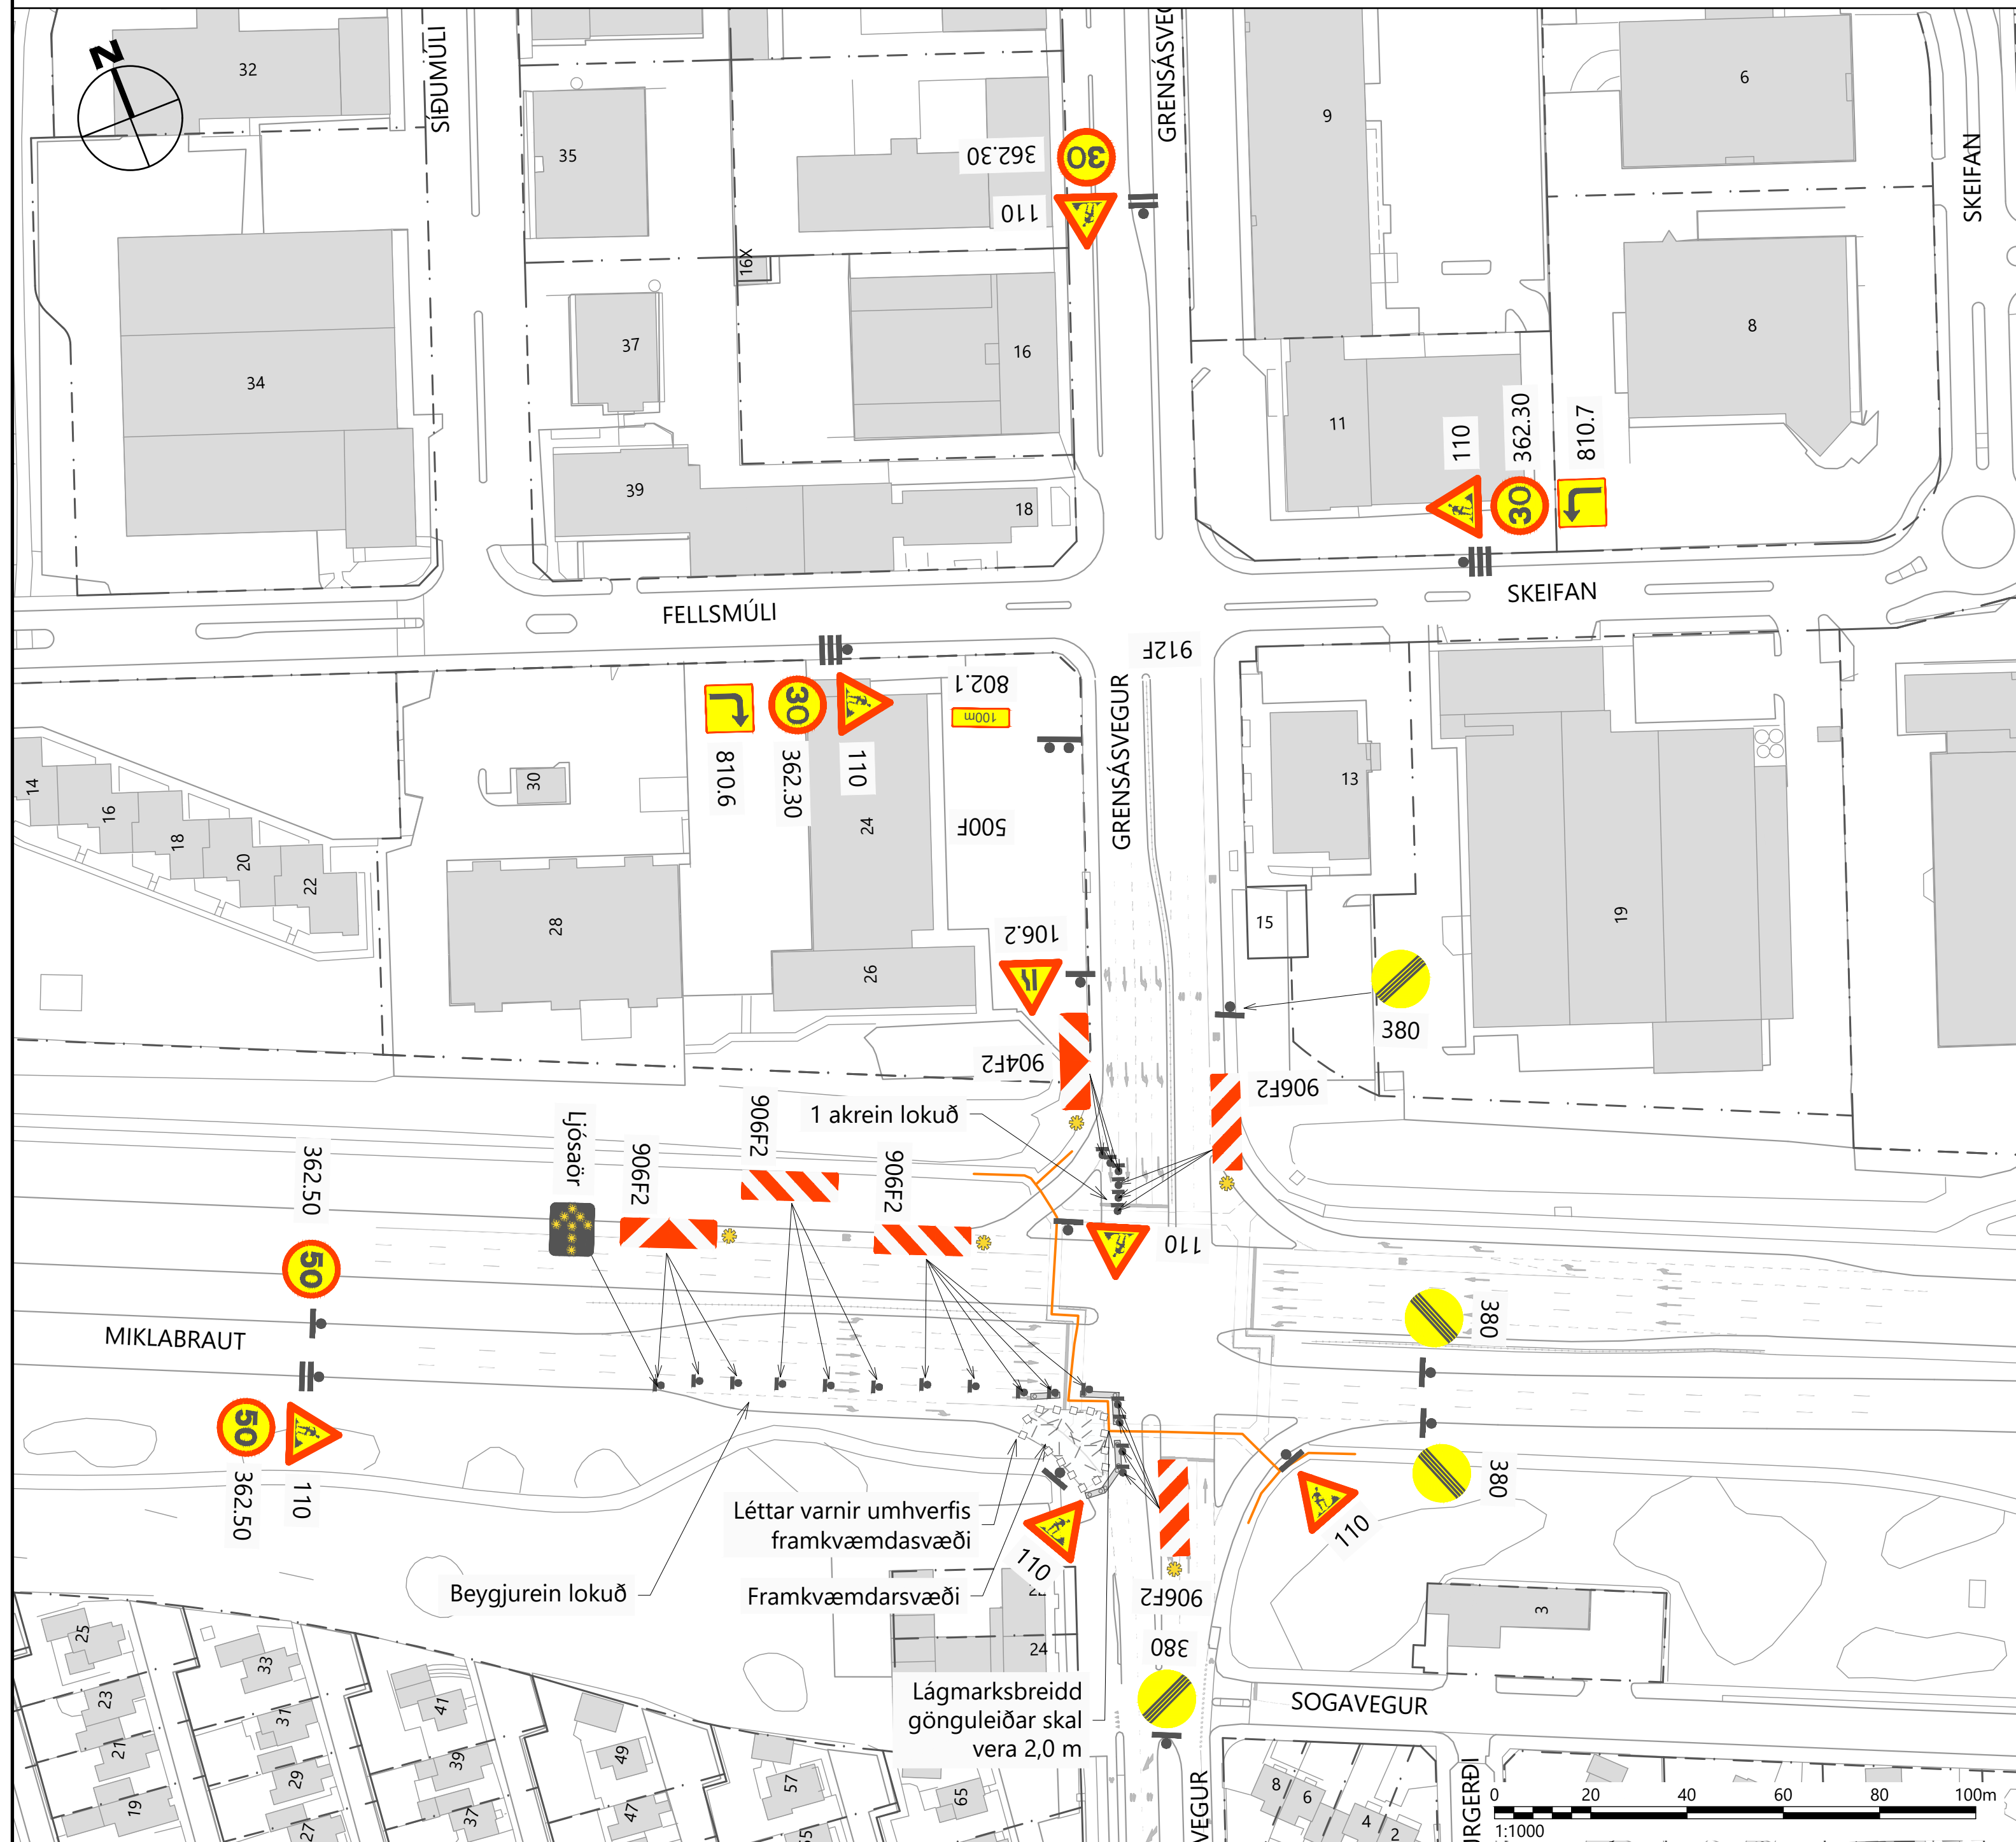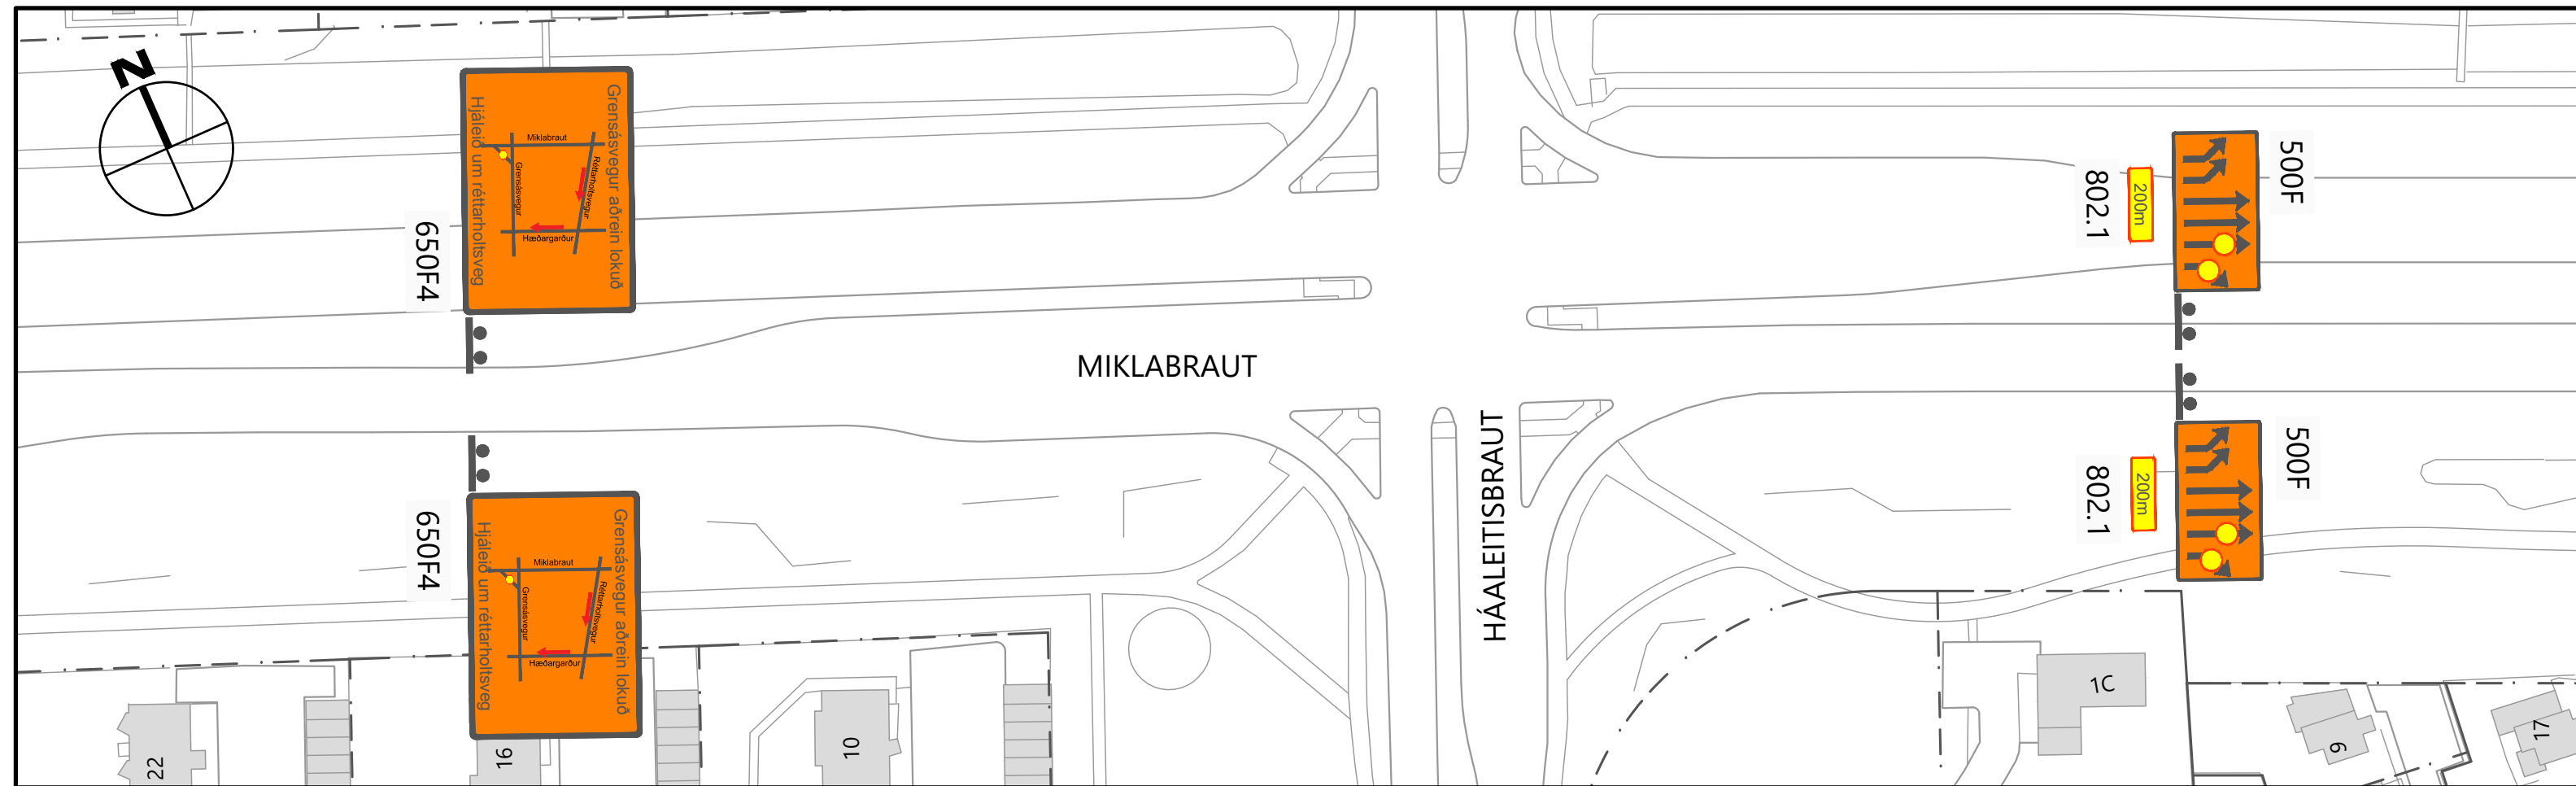

Skýringar:

 Framkvæmdarsvæði

 Skilti

 Staðsetning skiltis

 Gönguleið

 Léttar varnir

 Steyptur vegtálmi

 Akstursleið

6

5

4

3

2

1

△

Breytingar:

Dags.:

Samþykkt:



MIKLABRAUT - GRENSÁSVEGUR		49
UMFERÐARÖRYGGISÚRBÆTUR		
VINNUSVÆÐAMERKINGAR		ISN93
ÁFANGI 4		RVK
Verk nr.: 24305	Frumst. blaðs: A1	Útg.: Y105
Mkv.:		