



UMHVERFIS OG SKIPULAGSSVIÐ

SKRIFSTOFA FRAMKVÆMDA OG VIÐHALDS
BORGARTÚNI 12 - 14, 105 REYKJAVÍK

Brautarholt, Sóltún, Seljavegur

Frágangur gönguleiða

Teikningar

Brautarholt, Sóltún, Seljavegur

Frágangur gönguleiða
Teikningaskrá


T. nr.	Heiti teikninga	Dagsetning	Útgáfa		Tölvuskrá	Málsetn
			Bókst	Dags		
1.Yfirlit						
1.01	Yfirlit verkefna. Afstöðumynd	22.6.2017			LA-V-Y-01	1:4000
2.Brautarholt						
2.01	Upprif á núverandi yfirborði. Yfirlitsmynd	22.6.2017			LA-V-Y-02	1:250
2.02	Vinnustaðamerkingar. Yfirlitsmynd	22.6.2017			LA-V-Y-03	1:500
2.10	Yfirborðsfrágangur. Grunnmynd	22.6.2017			LA-V-G-01	1:250
2.11	Hæðarsetning. Grunnmynd 1	22.6.2017			LA-V-G-02	1:100
2.12	Hæðarsetning. Grunnmynd 2	22.6.2017			LA-V-G-03	1:100
2.13	Hæðarsetning. Grunnmynd 3	22.6.2017			LA-V-G-04	1:100
2.14	Hæðarsetning. Grunnmynd 4	22.6.2017			LA-V-G-05	1:100
2.15	Hæðarsetning. Grunnmynd 5	22.6.2017			LA-V-G-06	1:100
2.16	Hæðarsetning. Grunnmynd 6	22.6.2017			LA-V-G-07	1:100
2.20	Yfirborðsfrágangur. Sérmyndir og snið	22.6.2017			LA-V-S-01	1:25
2.30	Yfirborðsmerkingar og skiltun. Grunnmynd	22.6.2017			LA-V-UÖ-01	1:250
2.40	Götulýsing	22.6.2017			R1-G-01	1:300
3.Seljavegur						
3.10	Yfirborðsfrágangur. Grunnmynd og snið	22.6.2017			LA-V-G-08	1:500/1:50
4.Sóltún						
02119	Sóltún-Mánatún. G-tölur	7.12.2016			VERKÍS C72.010	1:500/1:50/1:20
5.Viðauki						
	Rammareglur um vinnustaðamerkingar					
	Merking vinnusvæða 10. útgáfa febrúar 2017-1.6.3					
	Merking vinnusvæða 10. útgáfa febrúar 2017-1.7.1					
	Merking vinnusvæða 10. útgáfa febrúar 2017-3.4.1.2					
	Merking vinnusvæða 10. útgáfa febrúar 2017-3.4.2.2					
	Merking vinnusvæða 10. útgáfa febrúar 2017-3.4.4					
	Merking vinnusvæða 10. útgáfa febrúar 2017-3.6.1					



Skýringar:

--- Framkvæmdamörk


-  Svæði 1 - Brautarholt
-  Svæði 2 - Seljavegur
-  Svæði 1 - Söltún

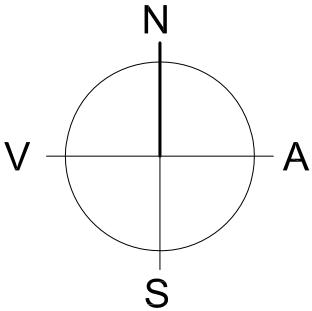


VSÓ RÁÐGJÖF BORGARTÚNI 20, 105 REYKJAVÍK, SÍMI 565-9000, SÍMBRÉF 565-9010, NETFANG vso@vso.is					 UMHVERFIS- OG SKIPULAGSSVIÐ SKRIFSTOFA FRAMKVÆMDA OG VIÐHALDS BORGARTÚNI 12 - 14, 105 REYKJAVÍK SÍMI: 411 1111 FAX: 411 8399	
Mælt:	Breyt.	Dags:	Fyrirtæki	Af:	Brautarholt, Söltún, Seljavegur	
Hannað:	Ⓐ				Yfirlit verkefna	
Teiknað: IRB	Ⓑ				Afstöðumynd	
Yfirfarið: VÁA	Ⓒ				Dags:	22.06.2017
Samp.	Ⓓ				Mkv:	1:4000 (A1)
Nr:		15282	Tölvuskrá:		LA-V-Y-01	Nr.: 1.01




- Skýringar:
- Vegrið fjarlægð
 - Kantsteinn fjarlægður
 - Kantsteinn núv lagfærður
 - Hellulögn tekin upp og fjarlægð
 - Hellulögn tekin upp og endurlögð
 - Malbik gatað
 - Malbik fjarlægð / brotið upp
 - Gróður fjarlægður / jarðvegsskipti
 - Framkvæmdasvæði

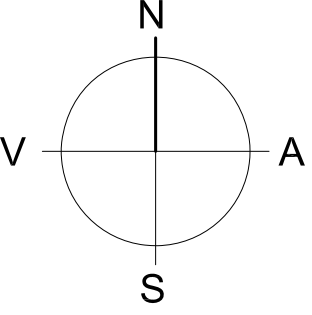

Kvarði 1:250

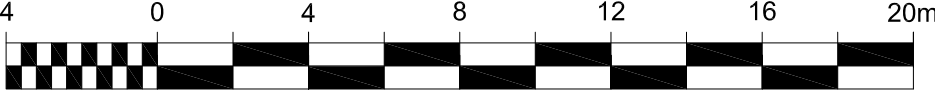

VSÓ RÁÐGJÖF BORGARTÚNI 20, 105 REYKJAVÍK, SÍMI 585-9000, SÍMBRÉF 585-9010, NETFANG vsog@vsog.is					 UMHVERFIS- OG SKIPULAGSSVIÐ SKRIFSTOFA FRAMKVÆMDA OG VIÐHALDS BORGARTÚNI 12 - 14, 105 REYKJAVÍK SÍMI: 411 1111 FAX: 411 8399		
Mælt: HJA	Breyt: A	Dags:	Fyrirtæki	Af:	Brautarholt, Sóltún, Seljavegur Brautarholt Uppríf á núverandi yfirborði Yfirlitsmynd		
Hannað: ÁCG	B						
Teiknað: ÁCG	C						
Yfirfarið: VÁÁ	D						
Samb.							
Nr:		15282		Dags: 22.06.2017		Mkv: 1:250 (A1)	
				Tölvuskrá: LA-V-Y-02		Nr.: 2.01	

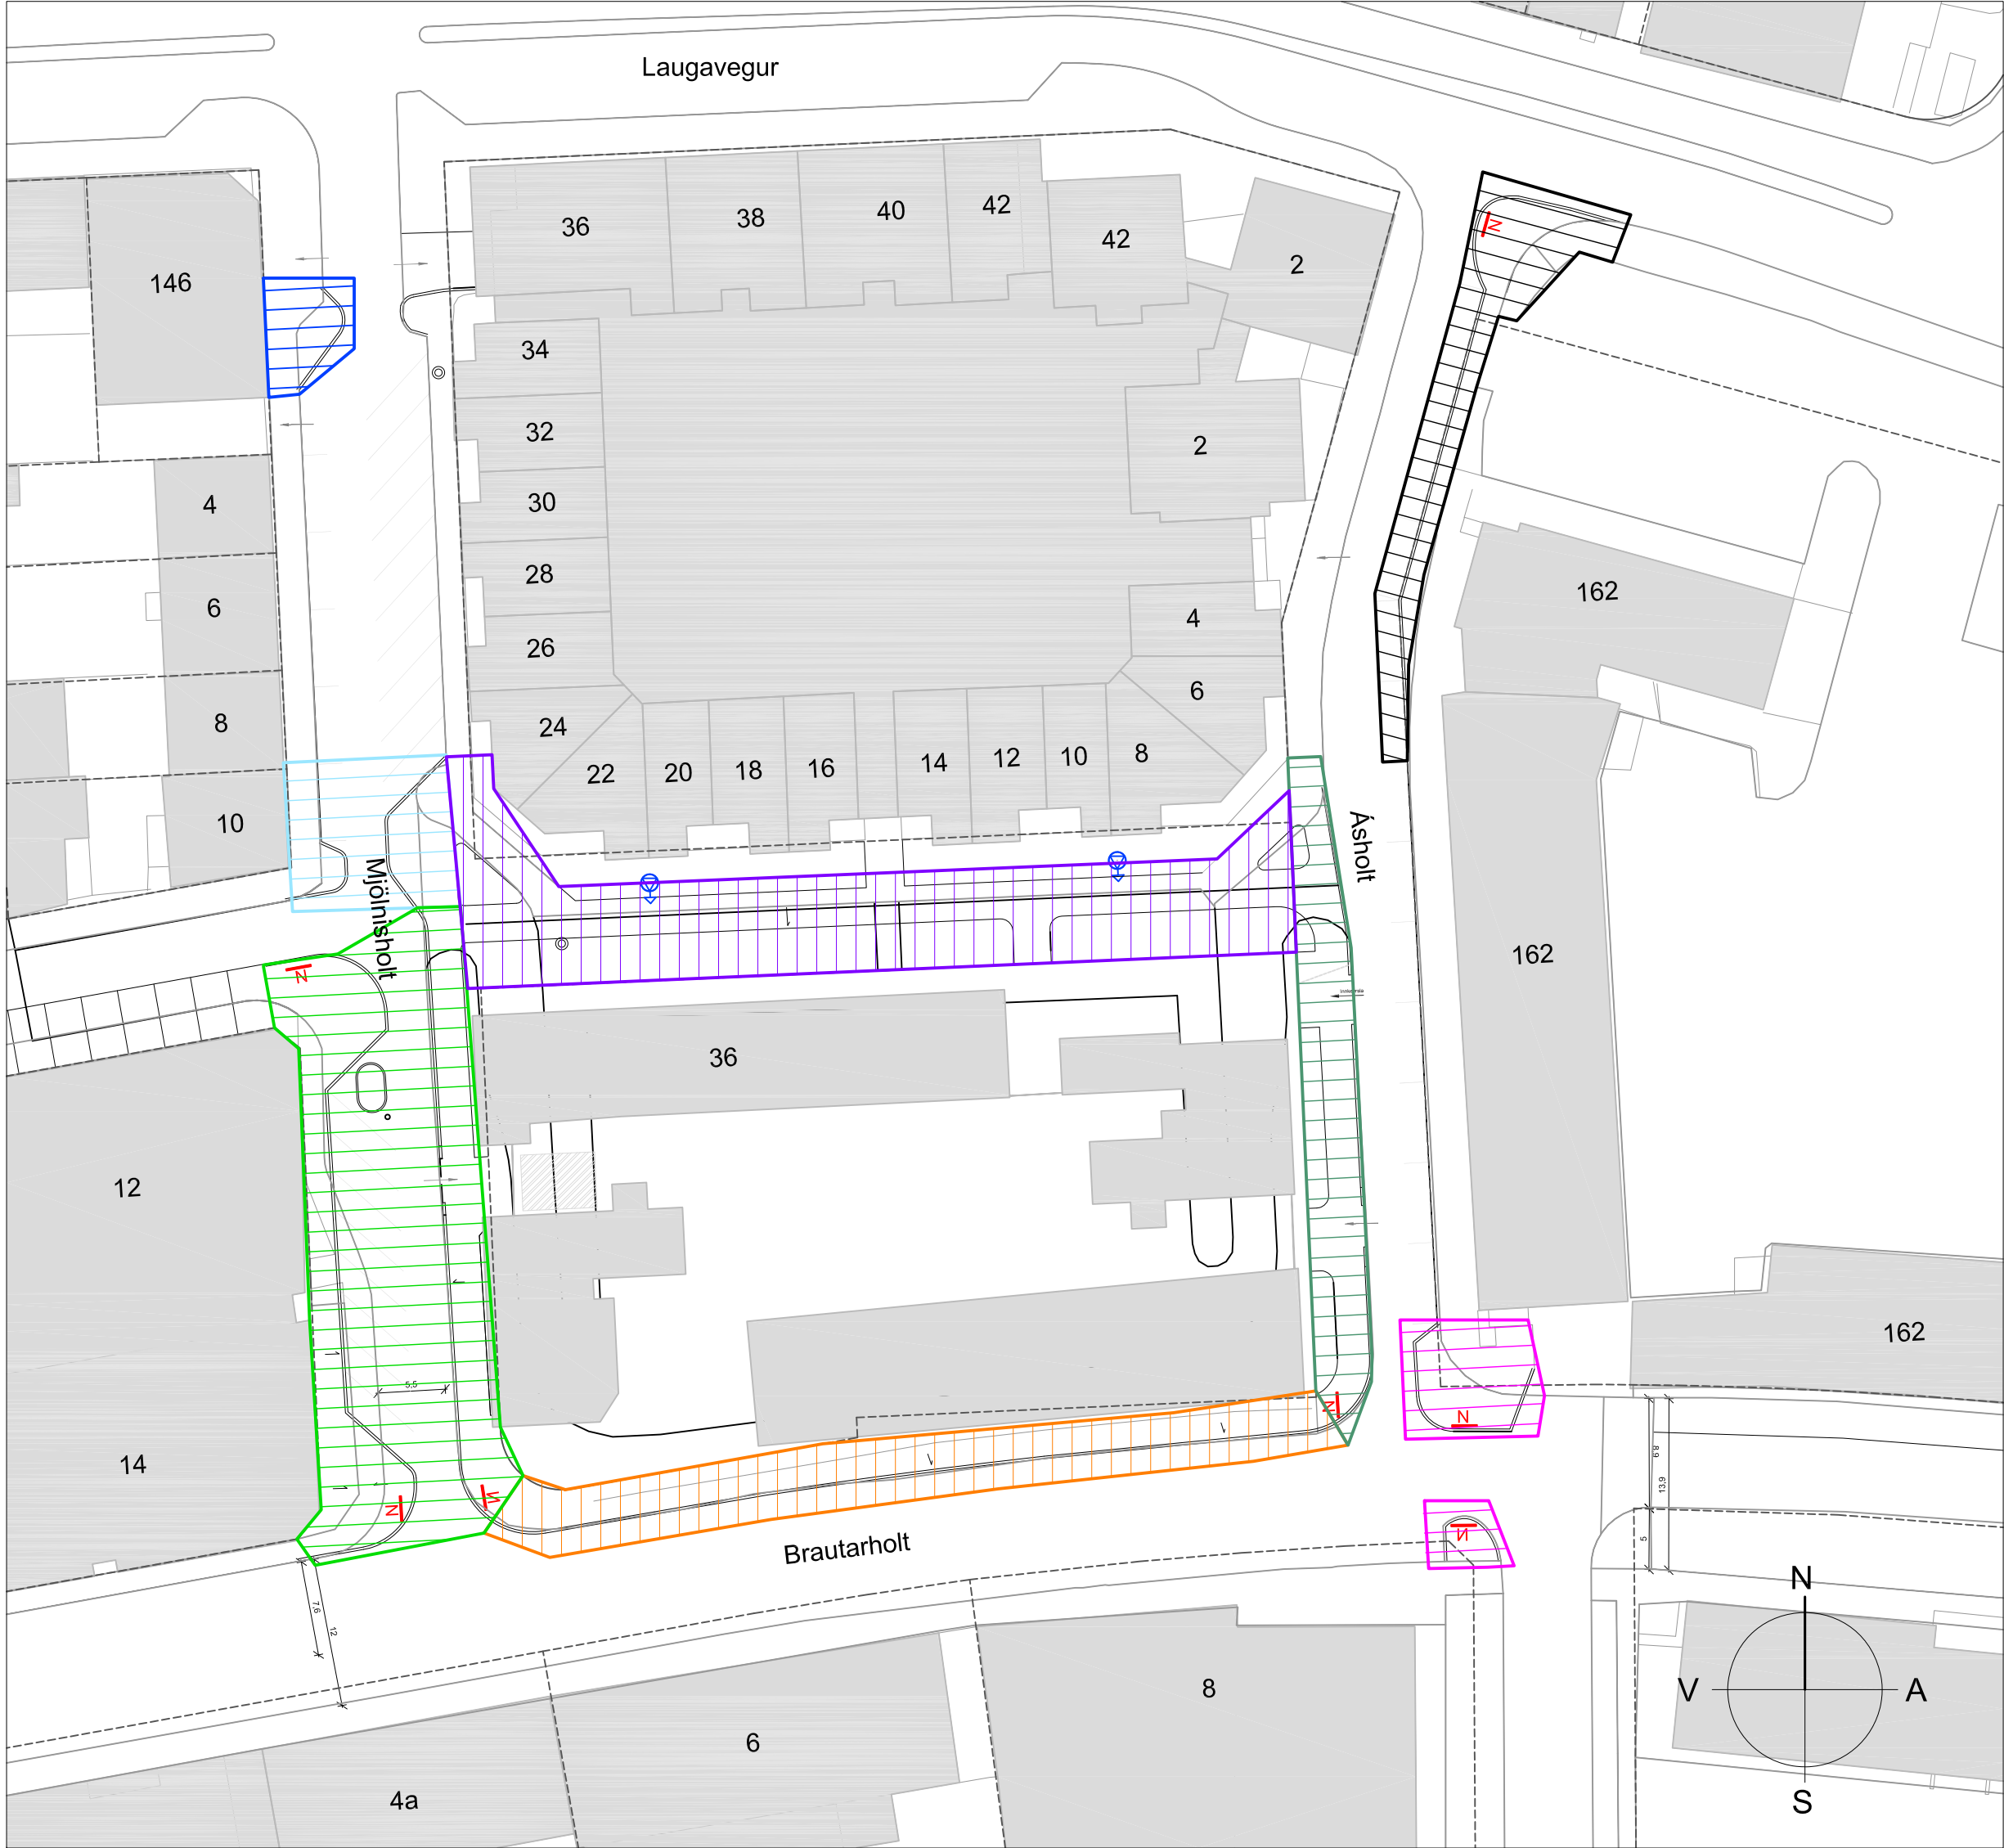


Grunnmynd 1:500

Brautarholt vinnustamerkingar:

- Loka skal eða þrengja götu á einu svæði í einu.
- Þegar unnið er á vinnusvæði 1 skal merkja samkv. teikn.3.4.4 í reglugerð vinnustaðamerkingar og vísa skal á hjáleið um Ásholt.
- Þegar unnið er á vinnusvæði 2 merkja samkv. teikn. 3.6.1í reglugerð vinnustaðamerkingar.
- Þegar unnið er á vinnusvæði 3 skal merkja samkv. teikn. 1.6.3 í reglugerð vinnustaðamerkingar, vísa skal á hjáleið um Ásholt.
- Þegar unnið er á vinnusvæði 4 skal svæðinu lokað fyrir gangandi vegfarendur og merkja samkv. teikn. 1.7.1 í reglugerð vinnustaðamerkingar.
- Þegar unnið er á vinnusvæði 5 skal merkja samkv. teikn. 3.4.2.2 í reglugerð vinnustaðamerkingar.
- Þegar unnið er á vinnusvæði 6 skal merkja samkv. teikn. 3.4.4 í reglugerð vinnustaðamerkingar.
- Þegar unnið er á vinnusvæði 7 skal merkja samkv. teikn. 3.4.2.2 í reglugerð vinnustaðamerkingar.
- Þegar unnið er á vinnusvæði 8 skal merkja samkv. teikn. 3.4.2.2 í reglugerð vinnustaðamerkingar.

Skýringar:

- Vinnusvæði 1
- Vinnusvæði 2
- Vinnusvæði 3
- Vinnusvæði 4
- Vinnusvæði 5
- Vinnusvæði 6
- Vinnusvæði 7
- Vinnusvæði 8

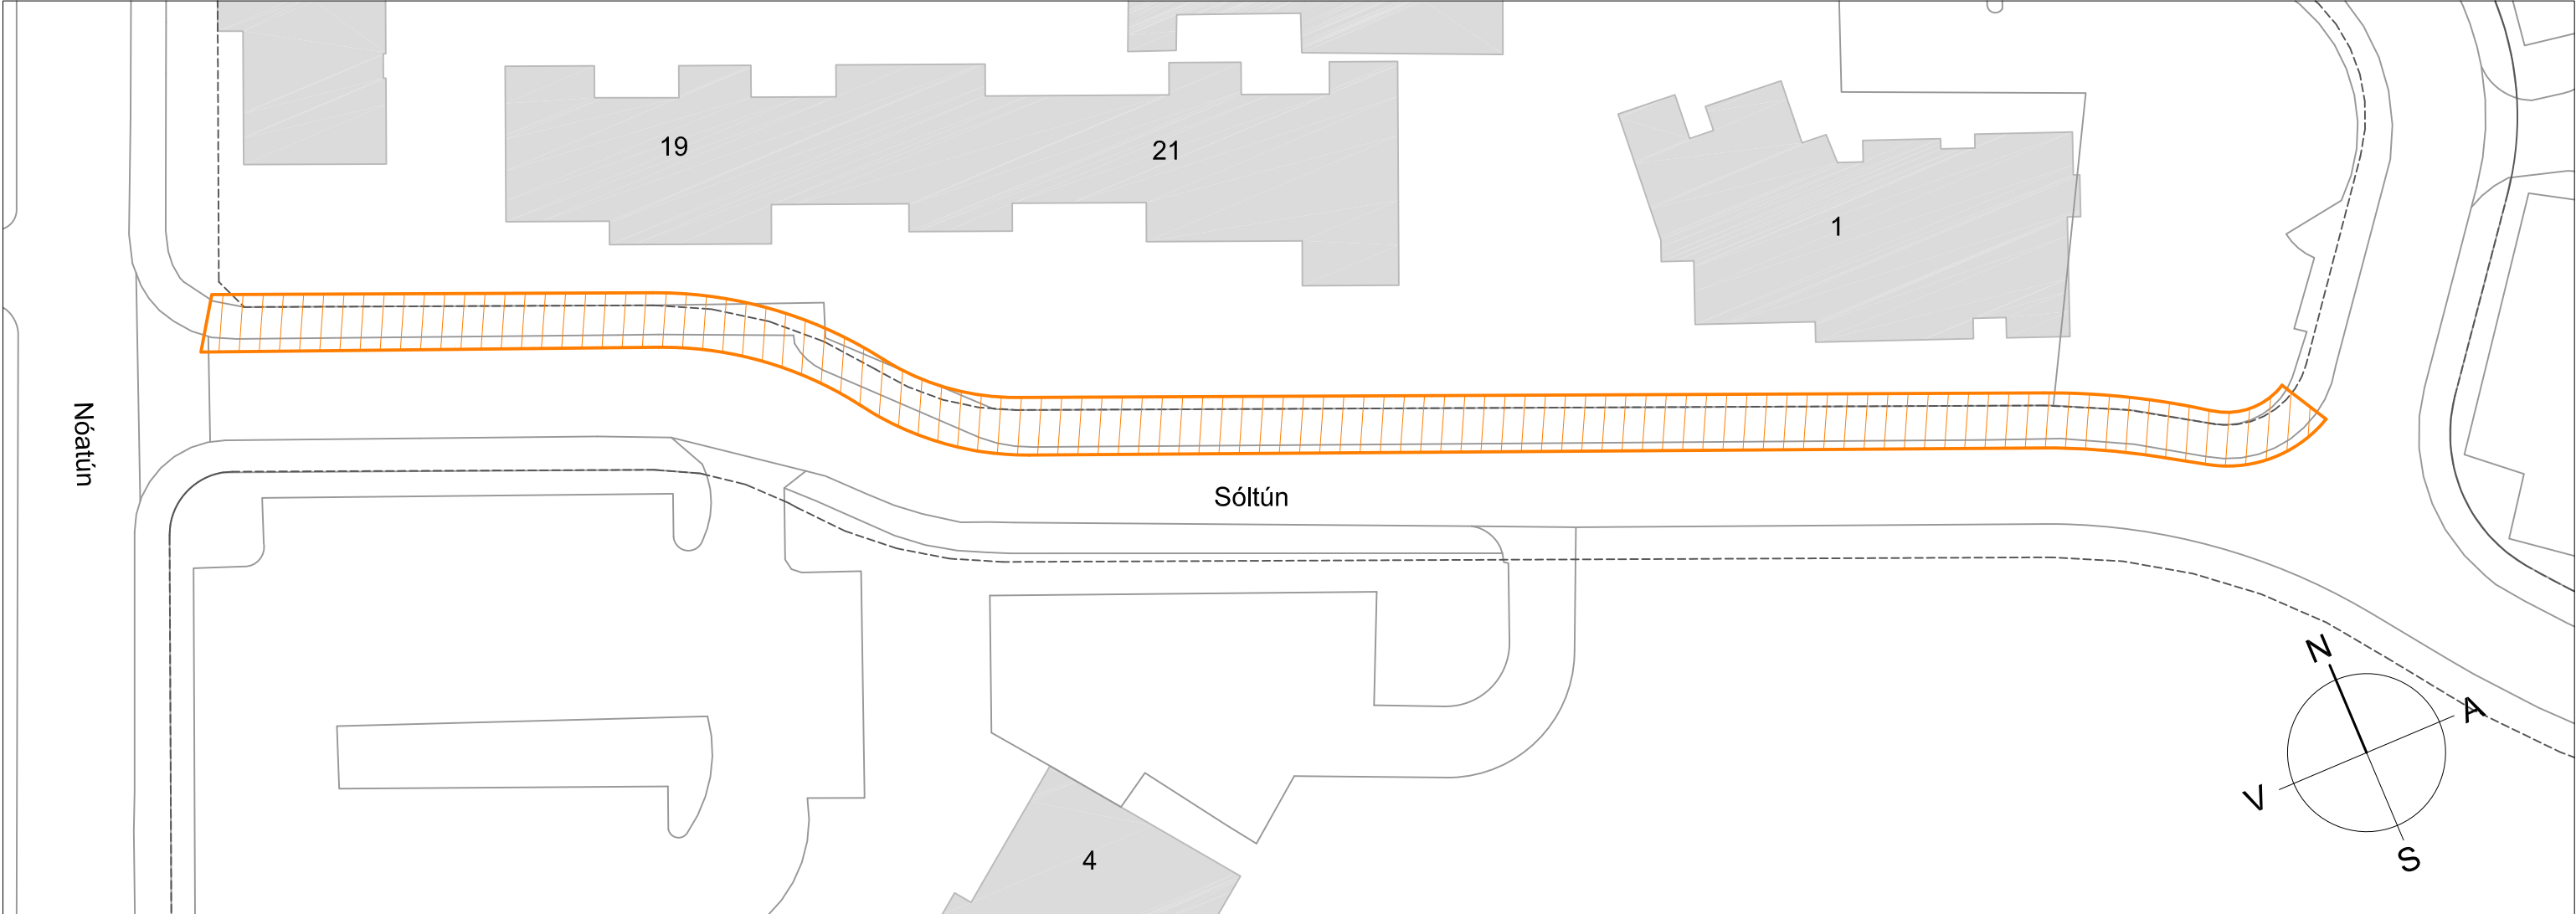


Grunnmynd 1:500

Soltún vinnustaðamerkingar:

- Þegar unnið er á vinnusvæði A skal merkja samkv. teikn. 1.7.1 og 3.4.1.2 í reglugerð vinnustaðamerkingar.

Vinnusvæði A Soltúni

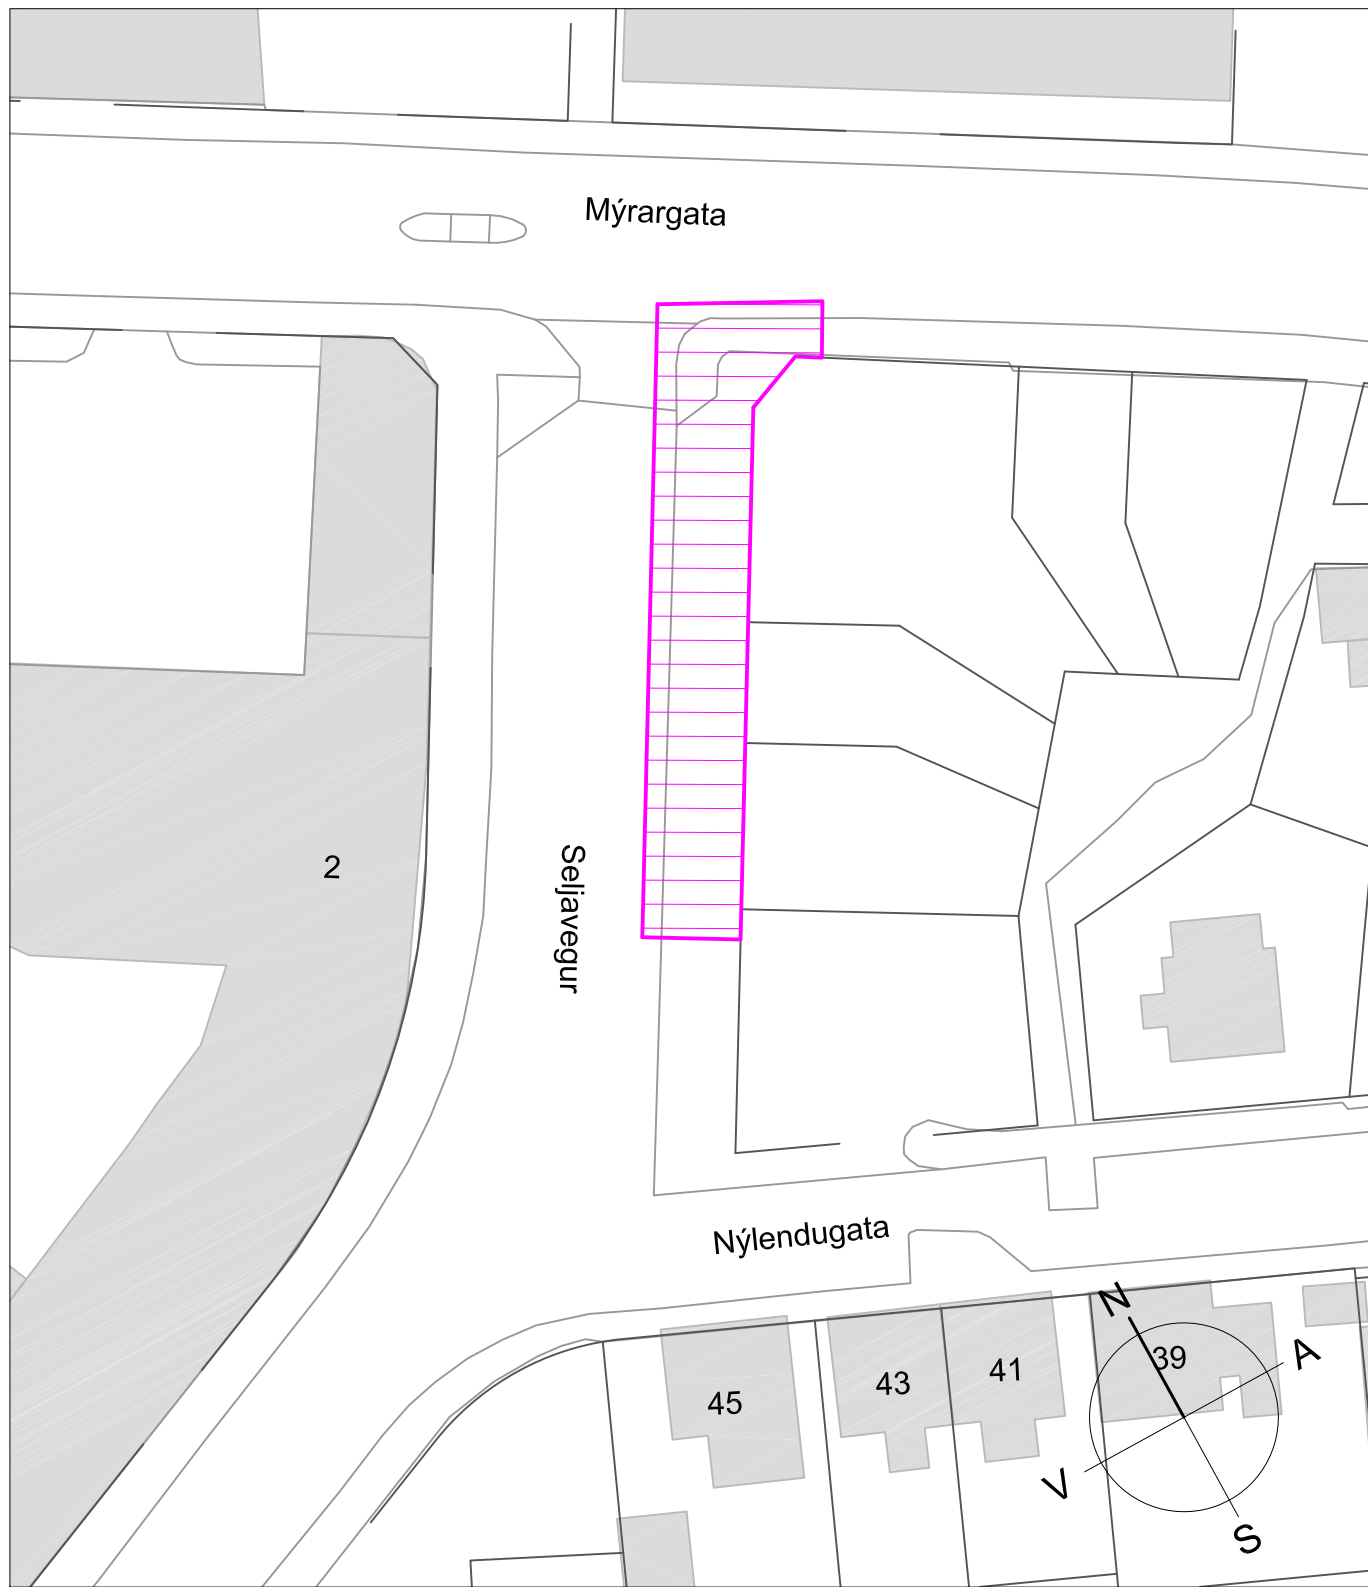


Grunnmynd 1:500

Seljavegur vinnustaðamerkingar:

- Þegar unnið er á vinnusvæði B skal merkja samkv. teikn. 3.4.4 í reglugerð vinnustaðamerkingar.
- Loka skal Seljavegi til norðurs frá Nýlendugötu
- ATH stryggja skal aðgegni að Seljavegi 1a meðan framkvædir standa yfir.

Vinnusvæði B Seljavegi

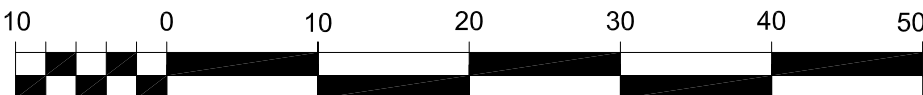

VSÓ RÁÐGJÖF BORGARTÚNI 20, 105 REYKJAVÍK, SÍMI 585-9000, SÍMBRÉF 585-9010, NETFANG vsog@vso.is UMHVERFIS- OG SKIPULAGSSVIÐ SKRIFSTOFA FRAMKVEMDA OG VIÐHALDS BORGARTÚNI 12 - 14, 105 REYKJAVÍK SÍMI: 411 1111 FAX: 411 8399					Brautarholt, Soltún, Seljavegur	
Mælt:					Vinnustaðamerkingar	
Hannað: HFM					Yfirlitsmynd	
Teiknað: HFM						
Yfirfarið: VÁÁ						
Samb.						
Nr:					Dags: 22.06.2017	
15282					Mkv: 1:500 (A1)	
					Tölvuskrá: LA-V-Y-03	
					Nr.: 2.02	



Kantlína A					
Elem	Stöð/Lengd	Rádíus	Param.	X-hnit	Y-hnit
1	0.00	0	B	-21189.7547	17622.1176
2	6.59	-1	B	-21194.4174	17617.4549
3	7.42	0	B	-21194.7093	17616.7033
4	9.88	-5	B	-21194.5999	17614.2453
5	12.90	0	B	-21193.5949	17611.4546
6	15.52	3	B	-21192.0153	17609.3629
7	17.27	0	B	-21191.4152	17607.7427
8	60.35	-6	B	-21188.7193	17564.7429
9	70.42	0	B	-21181.7153	17559.2050
10	82.36	453	B	-21169.9527	17561.2253
11	115.13	0	B	-21137.4841	17565.6001
12	132.38	-6	B	-21120.3106	17567.2844
13	141.55	0	B	-21114.9051	17573.5815
14	175.17	-6	B	-21116.7303	17607.1493
15	175.83	0	B	-21116.8033	17607.8115
16	187.68	0	E	-21118.7543	17619.4980

Kantlína B					
Elem	Stöð/Lengd	Rádíus	Param.	X-hnit	Y-hnit
1	0.00	0	B	-21112.1189	17622.9719
2	11.67	0	B	-21112.7412	17634.6248
3	37.67	7.5	B	-21105.8735	17659.7014
4	43.22	3	B	-21106.5096	17665.0882
5	47.83	140	B	-21102.9553	17667.2678
6	57.13	140	E	-21093.9471	17664.9539

Kantlína C					
Elem	Stöð/Lengd	Rádíus	Param.	X-hnit	Y-hnit
1	0.00	0	B	-21101.7576	17572.4595
2	5.38	0	B	-21103.6199	17567.4103
3	10.08	3	B	-21108.3149	17567.4301
4	14.59	0	B	-21111.2965	17570.2432
5	19.02	0	B	-21111.5723	17574.6628
6	21.51	0	E	-21109.6218	17576.2080

Kantlína D					
Elem	Stöð/Lengd	Rádíus	Param.	X-hnit	Y-hnit
1	0.00	0	B	-21201.6725	17556.9243
2	5.33	-5.2	B	-21196.4243	17557.8759
3	12.80	0	B	-21192.1571	17563.2233
4	13.10	-1.5	B	-21192.1703	17563.5208
5	14.30	0	B	-21192.6766	17564.5792
6	21.01	0	B	-21197.7041	17569.0134
7	47.01	0	B	-21199.3310	17594.9625
8	53.94	0	B	-21194.4282	17599.8653
9	55.41	-5	B	-21194.5201	17601.3315
10	63.85	0	B	-21200.4019	17605.9385
11	68.07	0	E	-21204.5559	17605.1858

Kantlína E					
Elem	Stöð/Lengd	Rádíus	Param.	X-hnit	Y-hnit
1	0.00	0	B	-21202.7297	17610.2809
2	3.85	-1.5	B	-21198.9447	17610.9679
3	6.00	0	B	-21197.7139	17612.5080
4	7.05	-1	B	-21197.7592	17613.5634
5	8.16	0	B	-21198.3442	17614.4308
6	9.80	0	E	-21199.8406	17615.1114

Kantlína F					
Elem	Stöð/Lengd	Rádíus	Param.	X-hnit	Y-hnit
1	0.00	0	B	-21201.6293	17651.5956
2	5.58	-2	B	-21198.3282	17656.0972
3	8.40	0	B	-21198.5129	17658.6801
4	10.12	0	E	-21199.7165	17659.9077

- Skýringar:
- Gangstétt - steipt 10 cm þykkt
 - Gangstétt við innkeyslur, steipt 15 cm þykkt
 - Gangstétt - ný hellulögn 40x40x6 cm
 - Gangstétt - endurlögð hellulögn 40x40x6 cm
 - Malbik - gata
 - Völusteinar
 - Gras
 - Gróður, nýr
 - Gróður, núverandi
 - Kantsteinn, nýr vélsteypur
 - Niðurtekt skv.staðaltekn.RVK

VSÓ RÁÐGJÖF
BORGARTÚNI 20, 105 REYKJAVÍK, SÍMI 585-9000, SÍMBRÉF 585-9010, NETFANG vso@vso.is

Mælt:	Breyt.	Dags:	Fyrirtæki	Af:
Hannað: ÁCG	(A)			
Teiknað: ÁCG/IRB	(B)			
Yfirfarið: VAA	(C)			
Samb.	(D)			

UMHVERFIS- OG SKIPULAGSSVIÐ
SKRIFSTOFA FRAMKVÆMDA OG VIEHALDS
BORGARTÚNI 12 - 14, 105 REYKJAVÍK

SÍMI: 411 1111
FAX: 411 8399


Brautarholt, Soltún, Seljavegur
Brautarholt
Yfirborðsfrágangur
Grunmynd

Dags: 22.06.2017Mkv: 1:250 (A1)

Tölvuskrá: LA-V-G-01Nr.: 2.10


Nr.: 15282

S:\2015\15282\6_BSS\editing byggðar_Utb06 2017\Teknib001\52824-LA-V-G-01.dwg

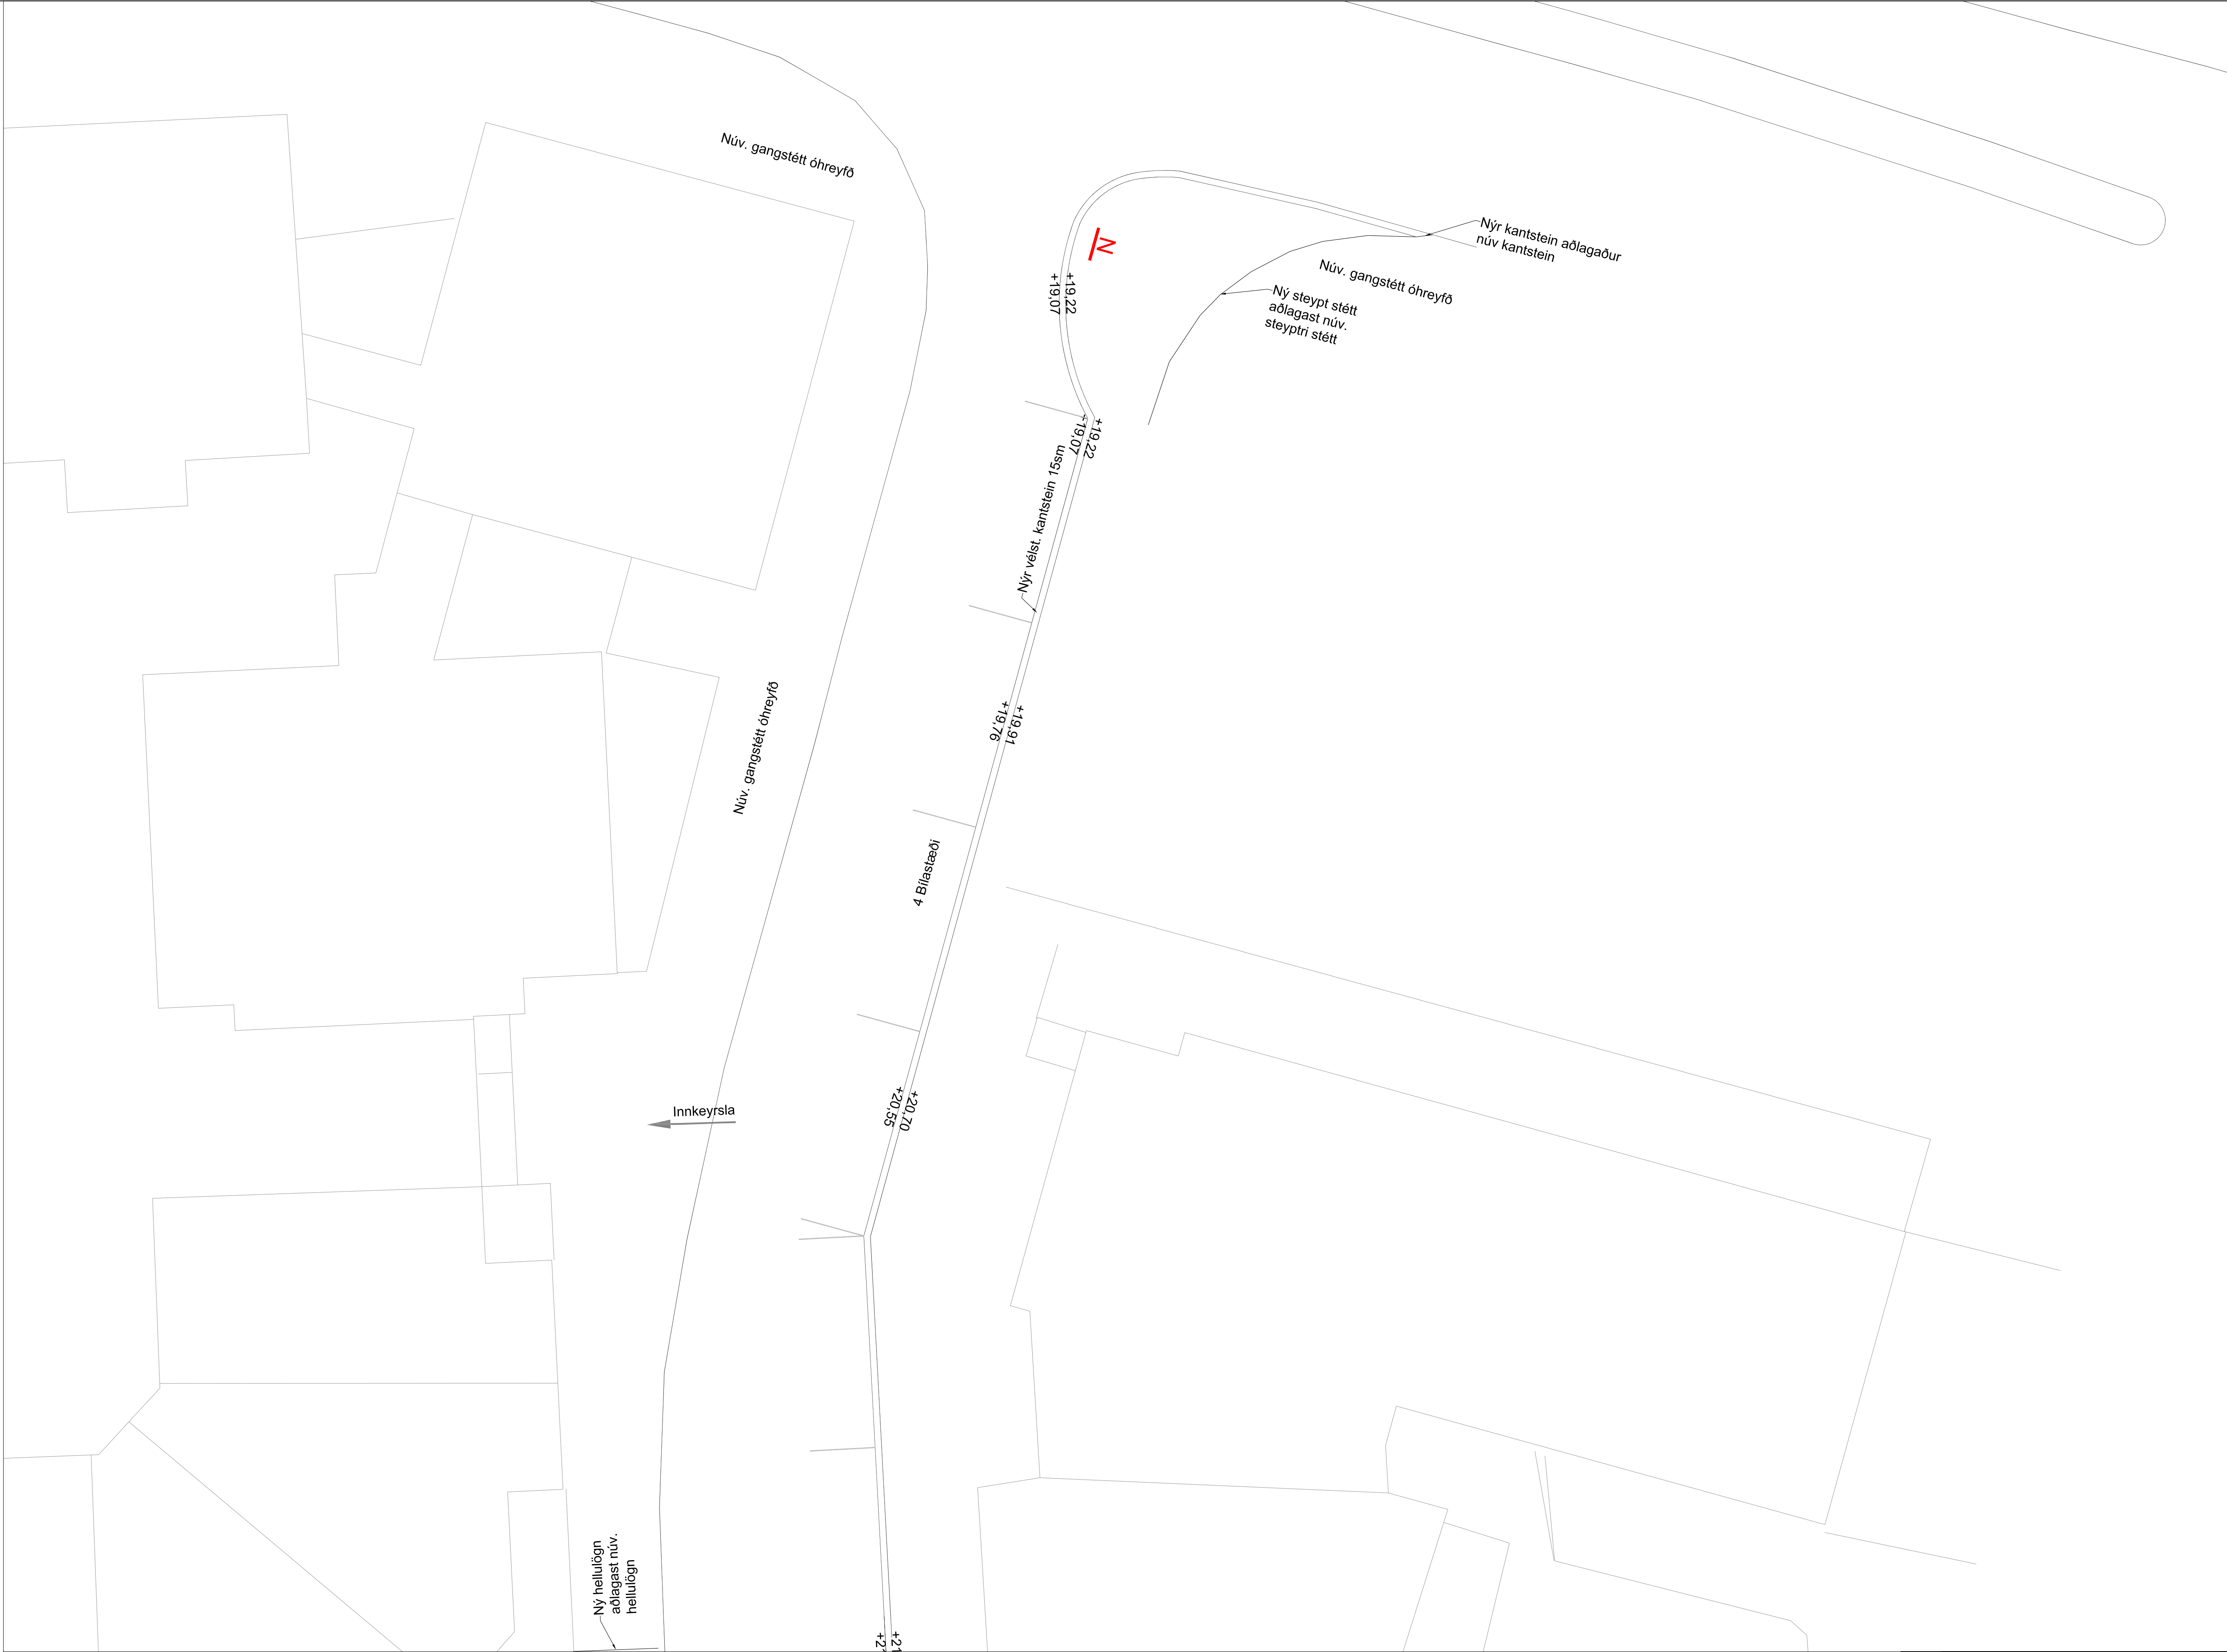

Skýringar:

- (20,10) Núv.mældar hæðir
- +21,10 Nýr hæðarkóti
- 10 cm hæðarlínur
- 50 cm hæðarlínur
- Niðurtækt skv.staðalteikn.RVK

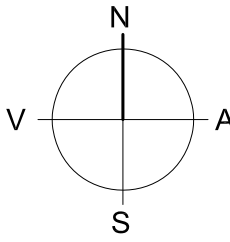

VSÓ RÁÐGJÖF
BORGARTÚNI 20, 105 REYKJAVÍK, SÍMI 585-9000, SÍMBRÉF 585-9010, NETFANG vsog@vso.is


Mælt:	Breyt.	Dags:	Fyrirtæki	Af:
Hannað: ÁCG	(A)			
Teiknað: ÁCG	(B)			
Yfirfarið: VAA	(C)			
Samb.	(D)			
Nr:	15282			

UMHVERFIS- OG SKIPULAGSSVIÐ
SKRIFSTOFA FRAMKVEMDA OG VIÐHALDS
BORGARTÚNI 12 - 14, 105 REYKJAVÍK
SÍMI: 411 1111
FAX: 411 8399

Brautarholt, Sóltún, Seljavegur Brautarholt Hæðarsetning Grunnmynd 1	
Dags: 22.06.2017	Mkv: 1:100 (A1)
Tölvuskrá: LA-V-G-02	Nr.: 2.11




Plöntulisti A			
Íslenskt heiti	Latn. Heiti	Magn	Stærð
Knappaeynir	<i>Sorbus americana</i>	1 stk	175-200sm
Sunnukvistur	<i>Spiraea nipponica</i>	3 stk	3-4 leiðandi greinar
Hélurifs	<i>Ribes laxiflorum</i>	5 stk	3-4 leiðandi greinar

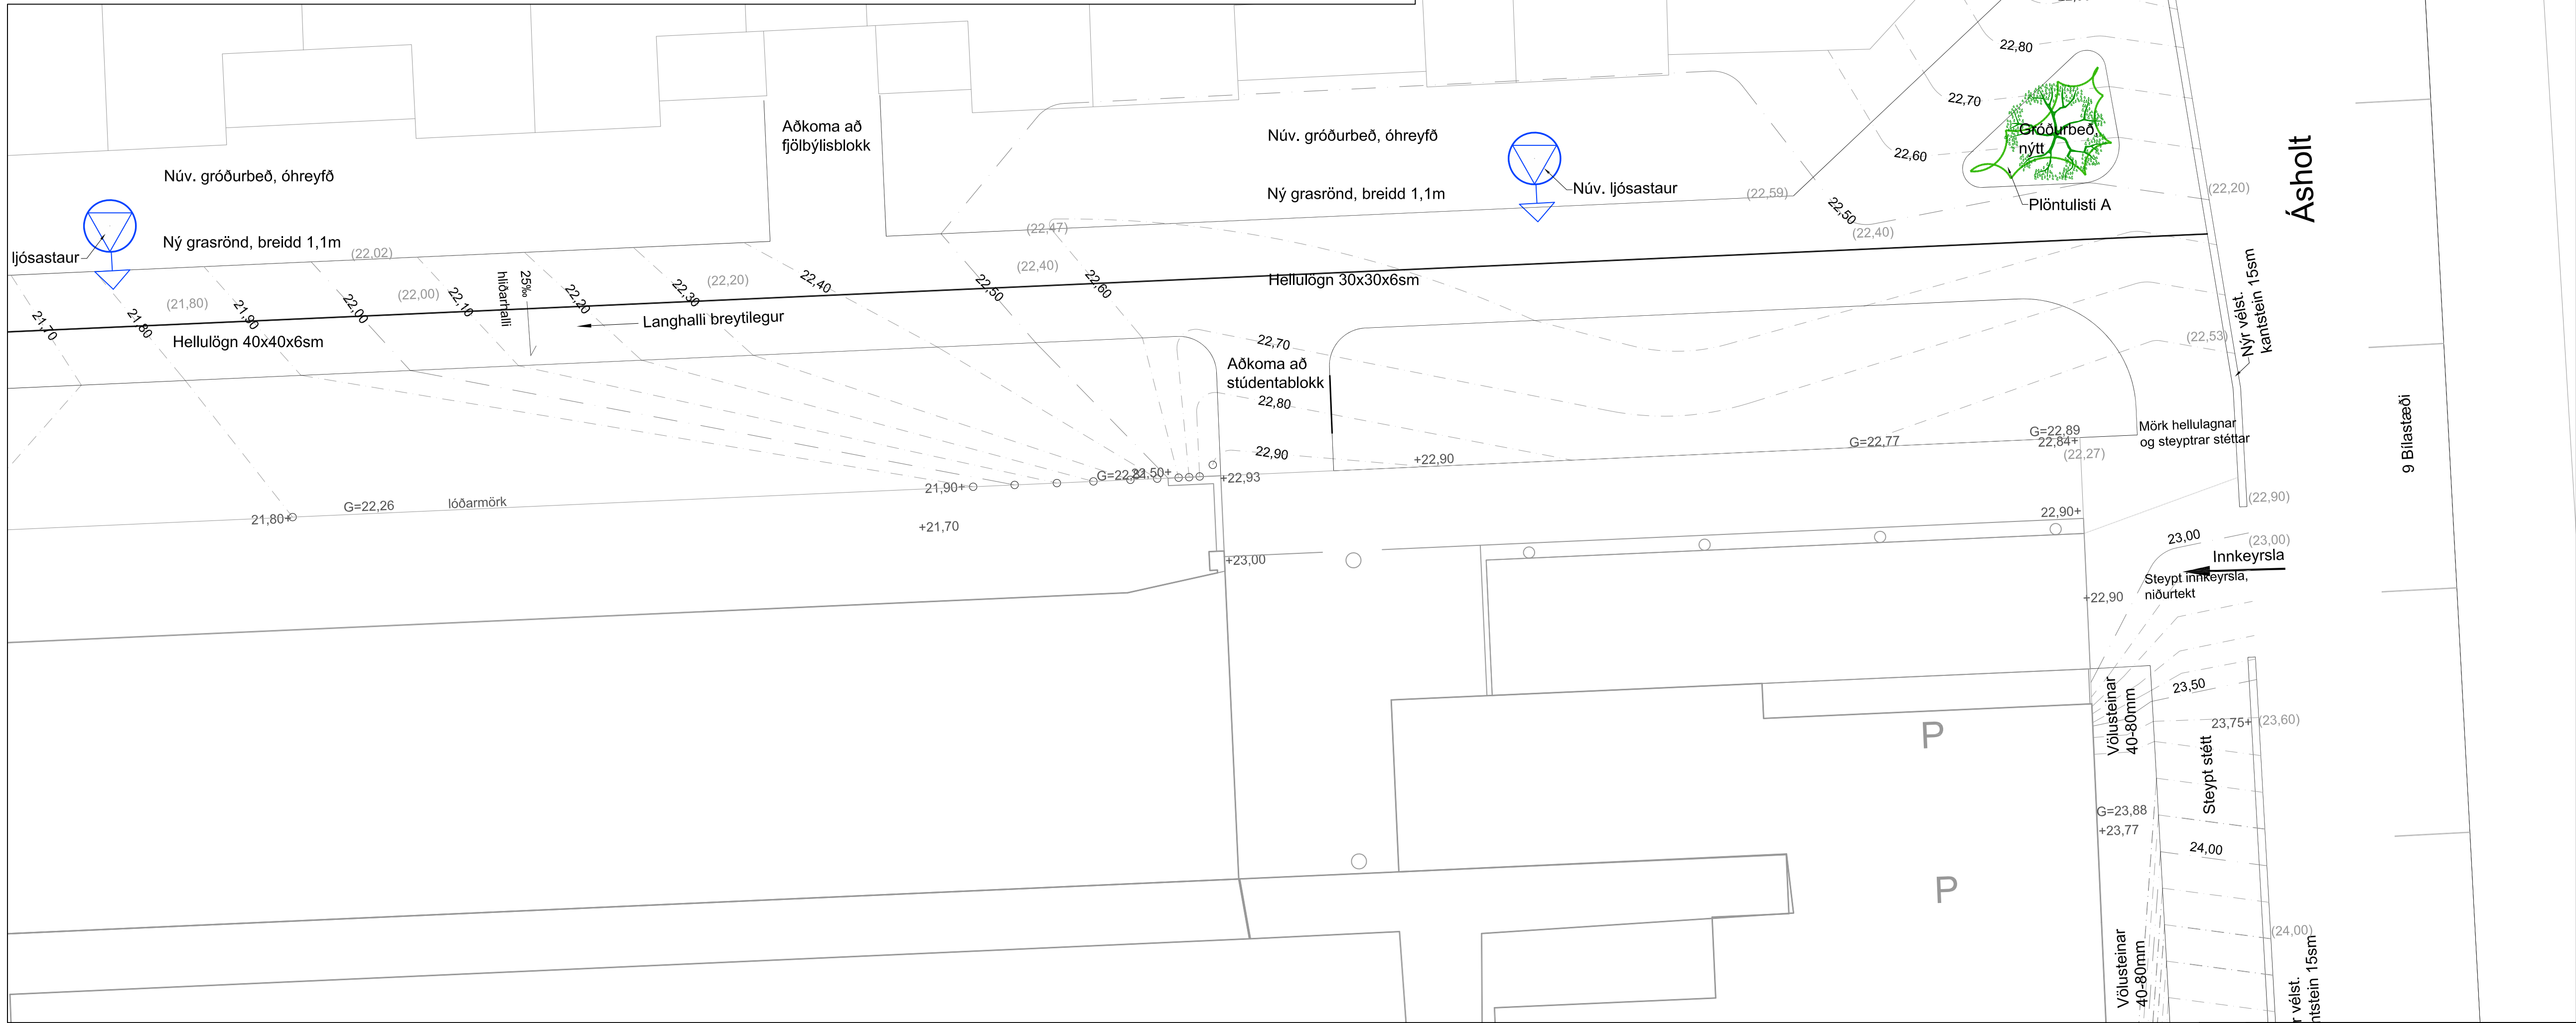

Skýringar:

- | | |
|----------|-------------------------------|
| 20,10) | Núv.mældar hæðir |
| +21,10 | Nýr hæðarkóti |
| — — — | 10 cm hæðarlínur |
| — — — | 50 cm hæðarlínur |
| <u>N</u> | Niðurtekt skv.staðalteikn.RVK |

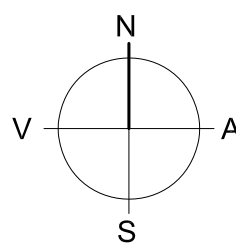

Kvarði 1:100



VSÓ RÁÐGJÖF

BORGARTÚNI 20, 105 REYKJAVÍK, SÍMI 585-9000, SÍMBRÉF 585-9010, NETFANG vso@vso.is

Mælt:	Brytl.	Dags:	Fyrtæki	Af:
Hannað: ÁCG	(A)			
Teiknað: ÁCG	(B)			
Yfirfarið: VÁÁ	(C)			
Samþ.	(D)			
	Nr:	15282		

UMHVERFIS- OG SKIPULAGSSVIÐ
SKRIFSTOFA FRAMKVÆMDA OG VIÐHALDS
BORGARTÚNI 12 - 14, 105 REYKJAVÍK
Sími: 411 11 11
FAX: 411 11 11

SIM: 411 111
FAX: 411 8395


Brautarholt, Sóltún, Seljavegur
Brautarholt
Hæðarsetning
Grunnmynd 1

ags: 22 06 2017

Ukv: 1-100 (A1)

Ölvuskrá: LA V C 03

Nr.: 2 12

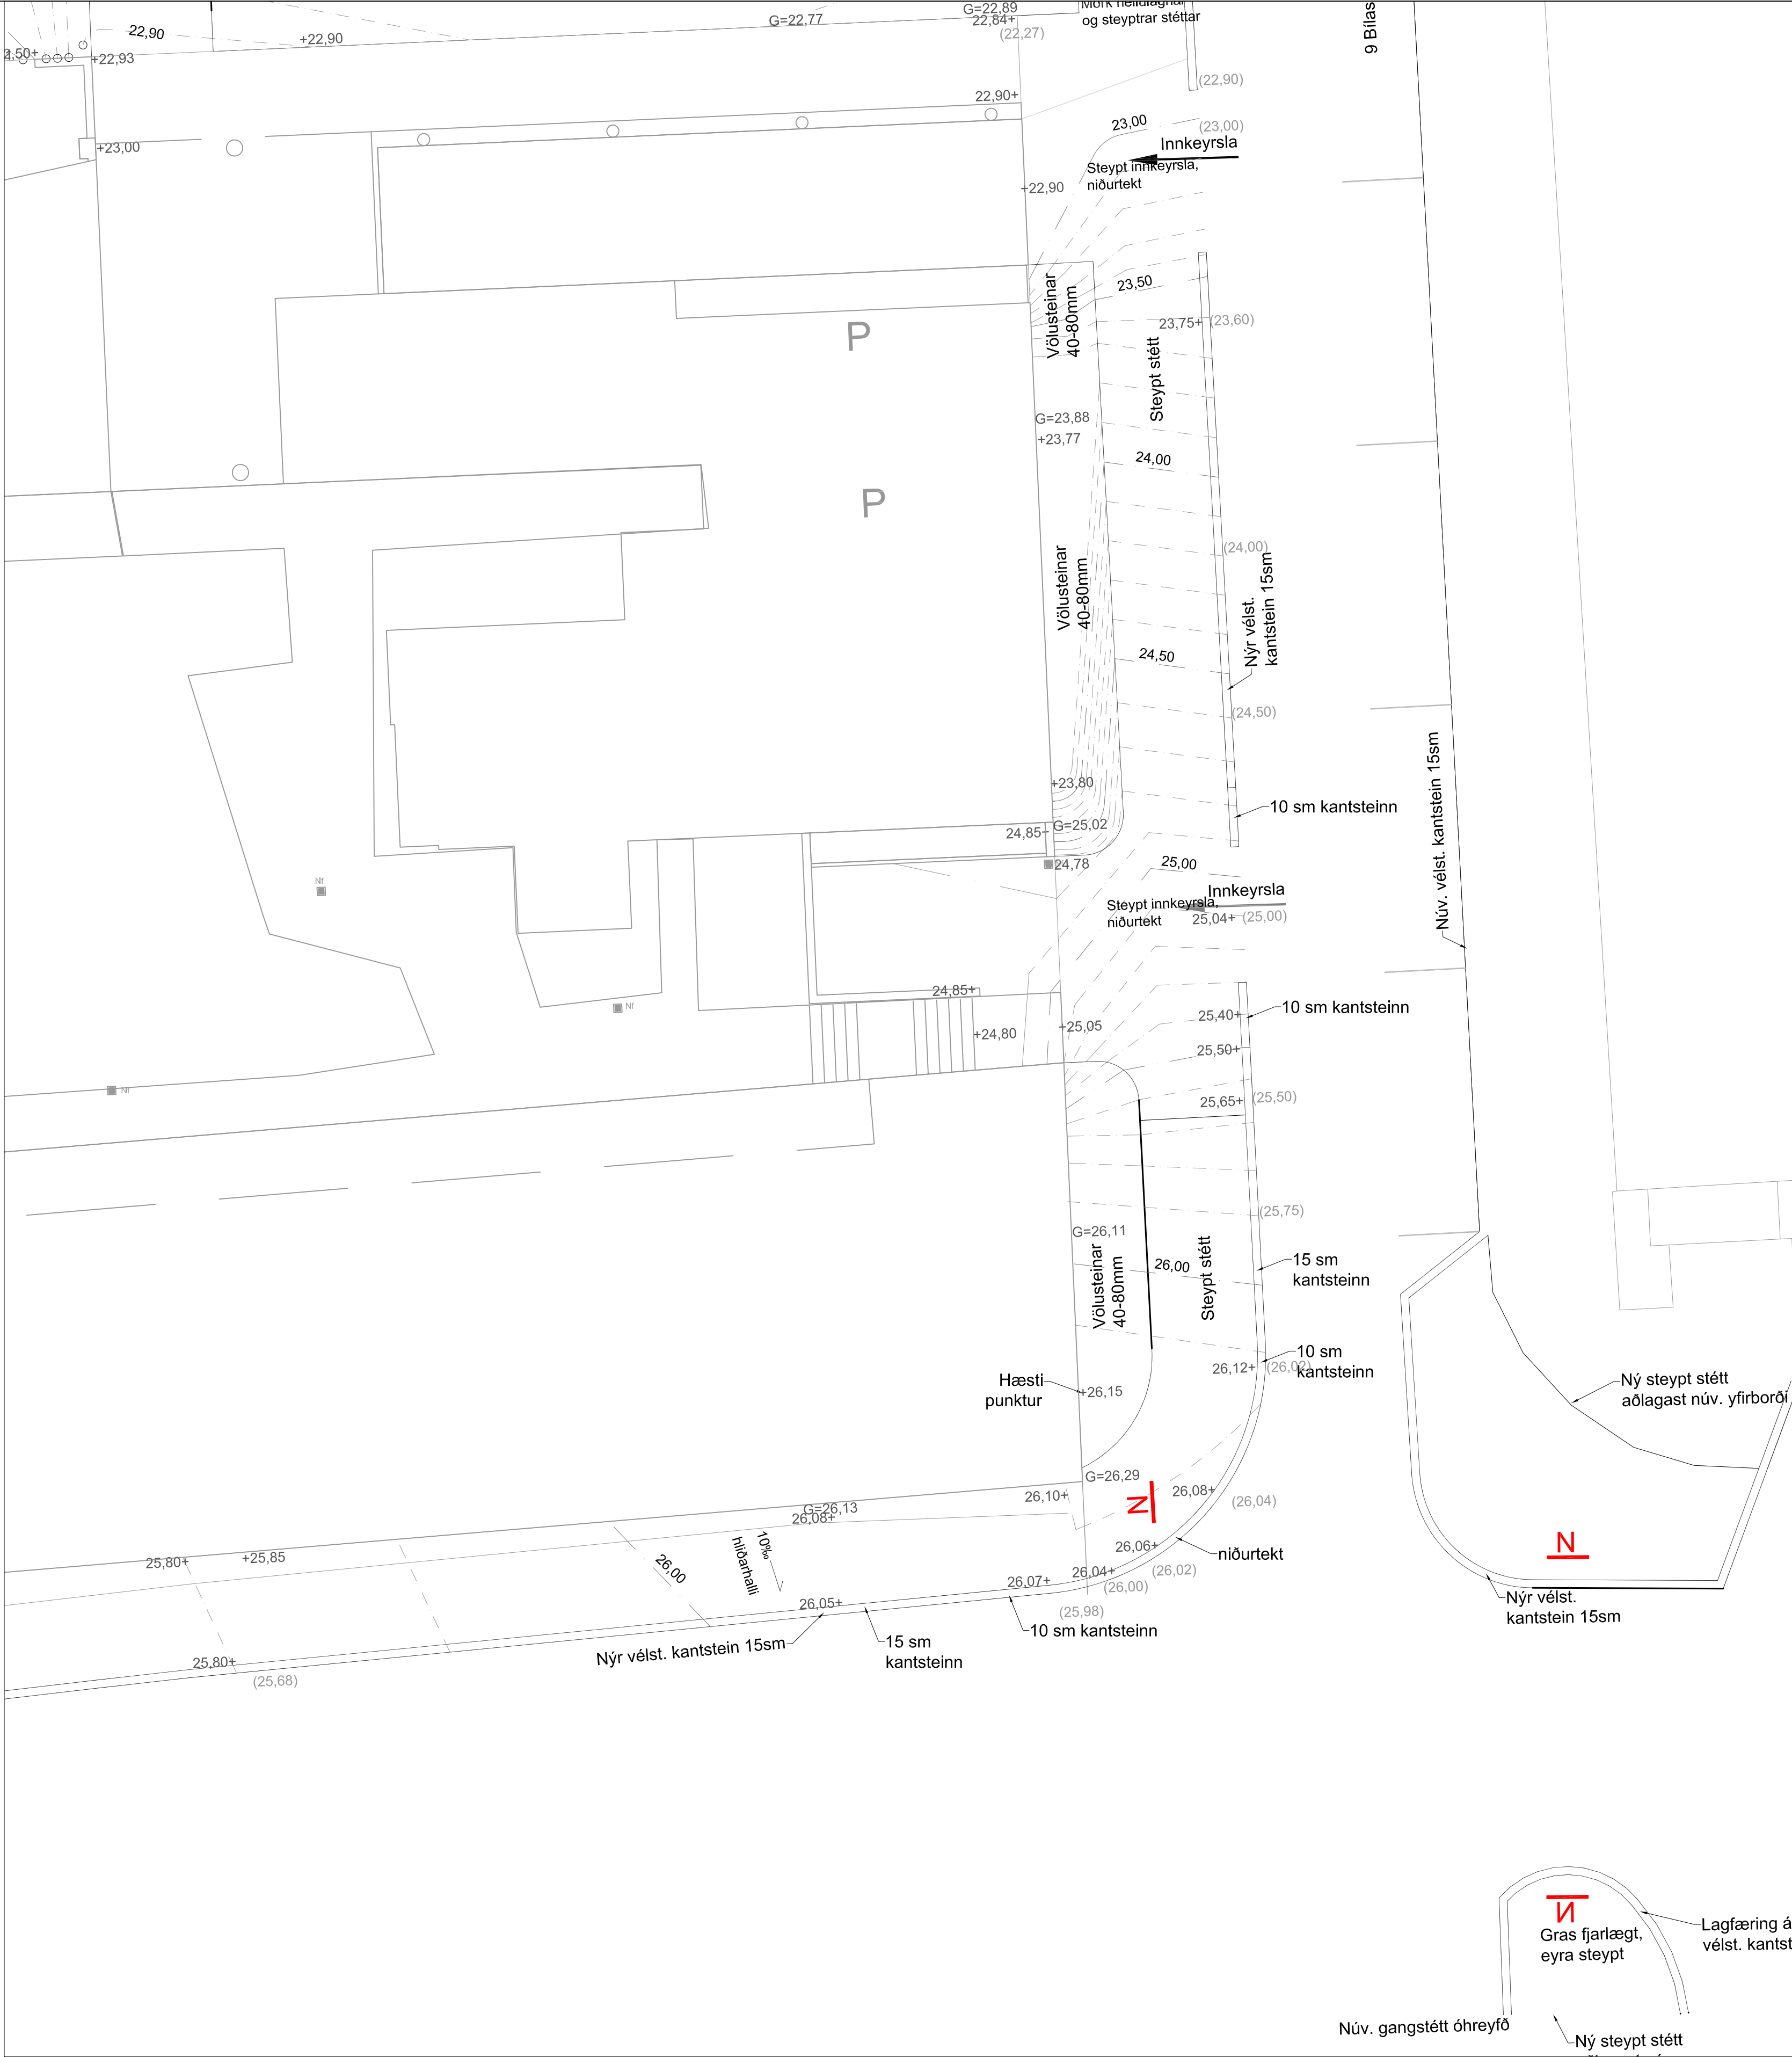

Skýringar:


- (20,10) Núv.mældar hæðir
- +21,10 Nýr hæðarkóti
- 10 cm hæðarlínur
- 50 cm hæðarlínur
- N Niðurtekt skv.staðalteikn.RVK

VSÓ RÁÐGJÖF

BORGARTÚNI 20, 105 REYKJAVÍK, SÍMI 585-9000, SÍMBRÉF 585-9010, NETFANG vso@vso.is

UMHVERFIS- OG SKIPULAGSSVIÐ
SKRIFSTOFA FRAMKVEMDA OG VIÐHALDS
BORGARTÚNI 12 - 14, 105 REYKJAVÍK
SÍMI: 411 1111
FAX: 411 8399

Mælt:	Breyt.	Dags:	Fyrirtæki	Af:	Brautarholt, Sóltún, Seljavegur	
Hannað: ÁCG	(A)				Brautarholt	
Teiknað: ÁCG	(B)				Hæðarsetning	
Yfirfarið: VAA	(C)				Grunnmynd 1	
Samþ.	(D)				Dags: 22.06.2017	Mkv: 1:100 (A1)
Nr:	15282			Tölvuskrá:	Nr.: 2.13	
				LA-V-G-04		

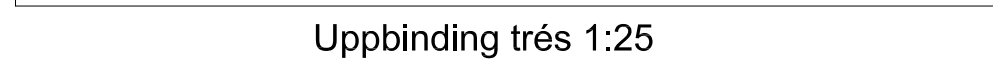


Plöntulisti C			
Íslenskt heiti	Latn. Heiti	Magn	Stærð
Knappareynir	Sorbus americana	1 stk	175-200sm
Birkikvistur	Spiraea sp.	5 stk	3-4 leiðandi greinar

S:\2015\15282\LA_BSS\Þættling byggðar_Útboð 2017\Teiknibúð\15282-LA-V-G-02-07.dwg




Skýringar:

- (20,10) Núv.mældar hæðir
- +21,10 Nýr hæðarkóti
- 10 cm hæðarlínur
- 50 cm hæðarlínur
- Niðurtekt skv.staðalteikn.RVK

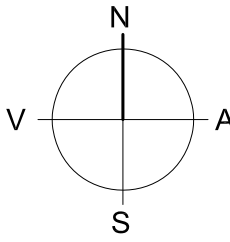

VSÓ RÁÐGJÖF BORGARTÚNI 20, 105 REYKJAVÍK, Sími 585-9000, Símbréf 585-9010, Netfang vsog@vs.is					UMHVERFIS- OG SKIPULAGSSVIÐ SKRIFSTOFA FRAMKVEMDA OG VIÐHALDS BORGARTÚNI 12 - 14, 105 REYKJAVÍK Sími: 411 1111 FAX: 411 8399	
Mælt:	Breyt.	Dags:	Fyrirtæki	Af:	Brautarholt, Sóltún, Seljavegur Brautarholt Hæðarsetning Grunnmynd 1	
Hannað: ÁCG	Ⓐ					
Teiknað: ÁCG	Ⓑ					
Yfirfarið: VÁÁ	Ⓒ					
Samb.	Ⓓ				Dags: 22.06.2017	Mkv: 1:100 (A1)
	Nr:	15282			Tölvuskrá: LA-V-G-07	Nr.: 2.16

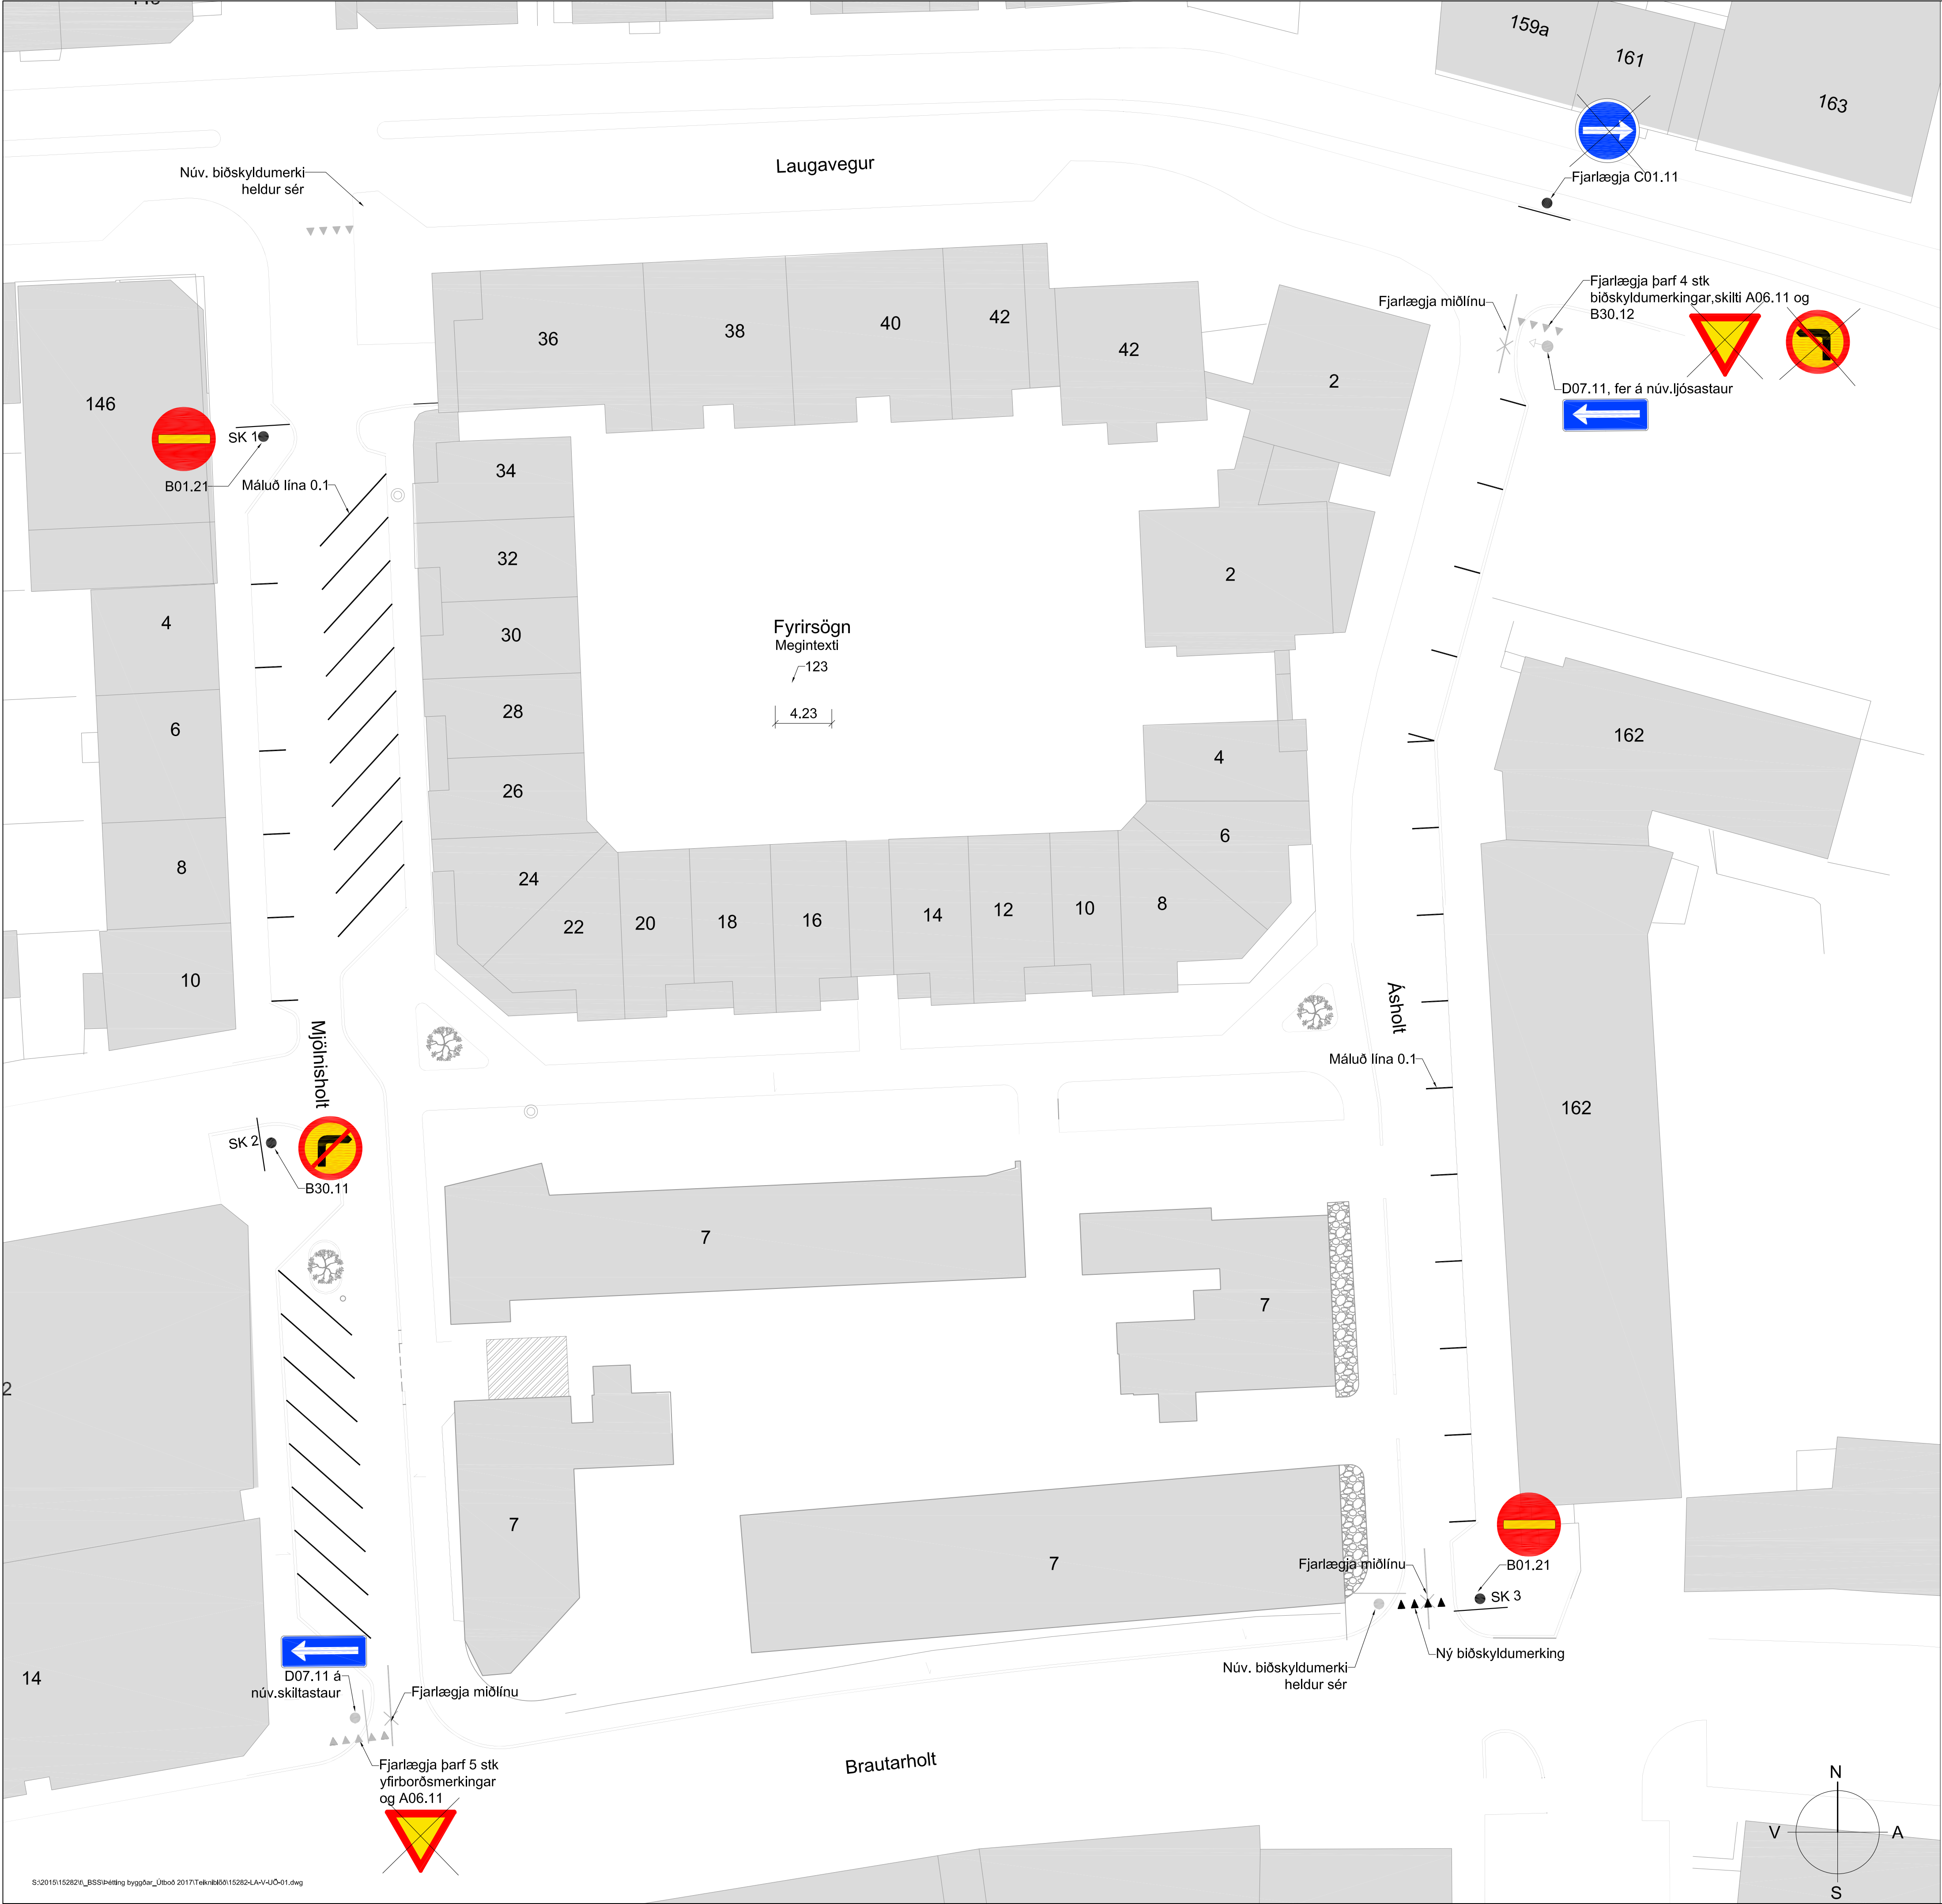


Skýringar:

Númer	B01.21	B30.11	D07.11
Ný (stk.)	2	1	2

- Nýr skiltastaur og skilti
- Núv. skiltastaur og skilti
- Núv. ljósastaur og skilti
- ▼▼▼ Biðskyldumerking 0.5 x 0.6

Hnitaskrá

Pkt.	X-hnit	Y-hnit
SK 1	-21200.4461	17657.4226
SK 2	-21199.8650	17604.5006
SK 3	-21109.3004	17570.3677

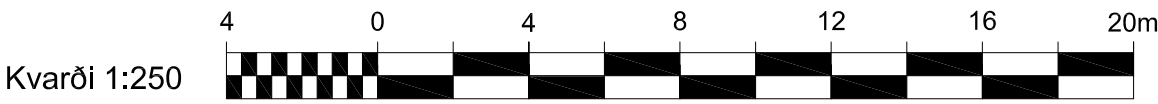


VSÓ RÁÐGJÖF BORGARTÚNI 20, 105 REYKJAVÍK, Sími 585-9000, Símbréf 585-9010, Netfang vsog@vso.is					UMHVERFIS- OG SKIPULAGSSVIÐ SKRIFSTOFA FRAMKVEMDA OG VIÐHALDS BORGARTÚNI 12 - 14, 105 REYKJAVÍK SÍMI: 411 1111 FAX: 411 8399	
Mælt:	Breyt.	Dags:	Fyrirtæki	Af:	Brautarholt, Sóltún, Seljavegur	
Hannað: SÓ	(A)				Brautarholt	
Teiknað: IRB	(B)				Yfirborðsmerkingar og skiltun	
Yfirfarið: SÓ	(C)				Grunmynd	
Samb.	(D)				Dags: 22.06.2017	Mkv: 1:250 (A1)
	Nr:	15282	Tölvuskrá: LA-V-UÓ-01		Nr.: 2.30	



Skýringar:


- | Br. | Dags. | Breyting | Hannað | Teik. |
|-----|-------|----------|--------|-------|
|-----|-------|----------|--------|-------|

Kvarði: 1:200 (A1) / 1:400 (A3)		Reykjavík: 22.06.2017
Verknr.	Teikn.nr.	E
15282	15282_R1-G-01	

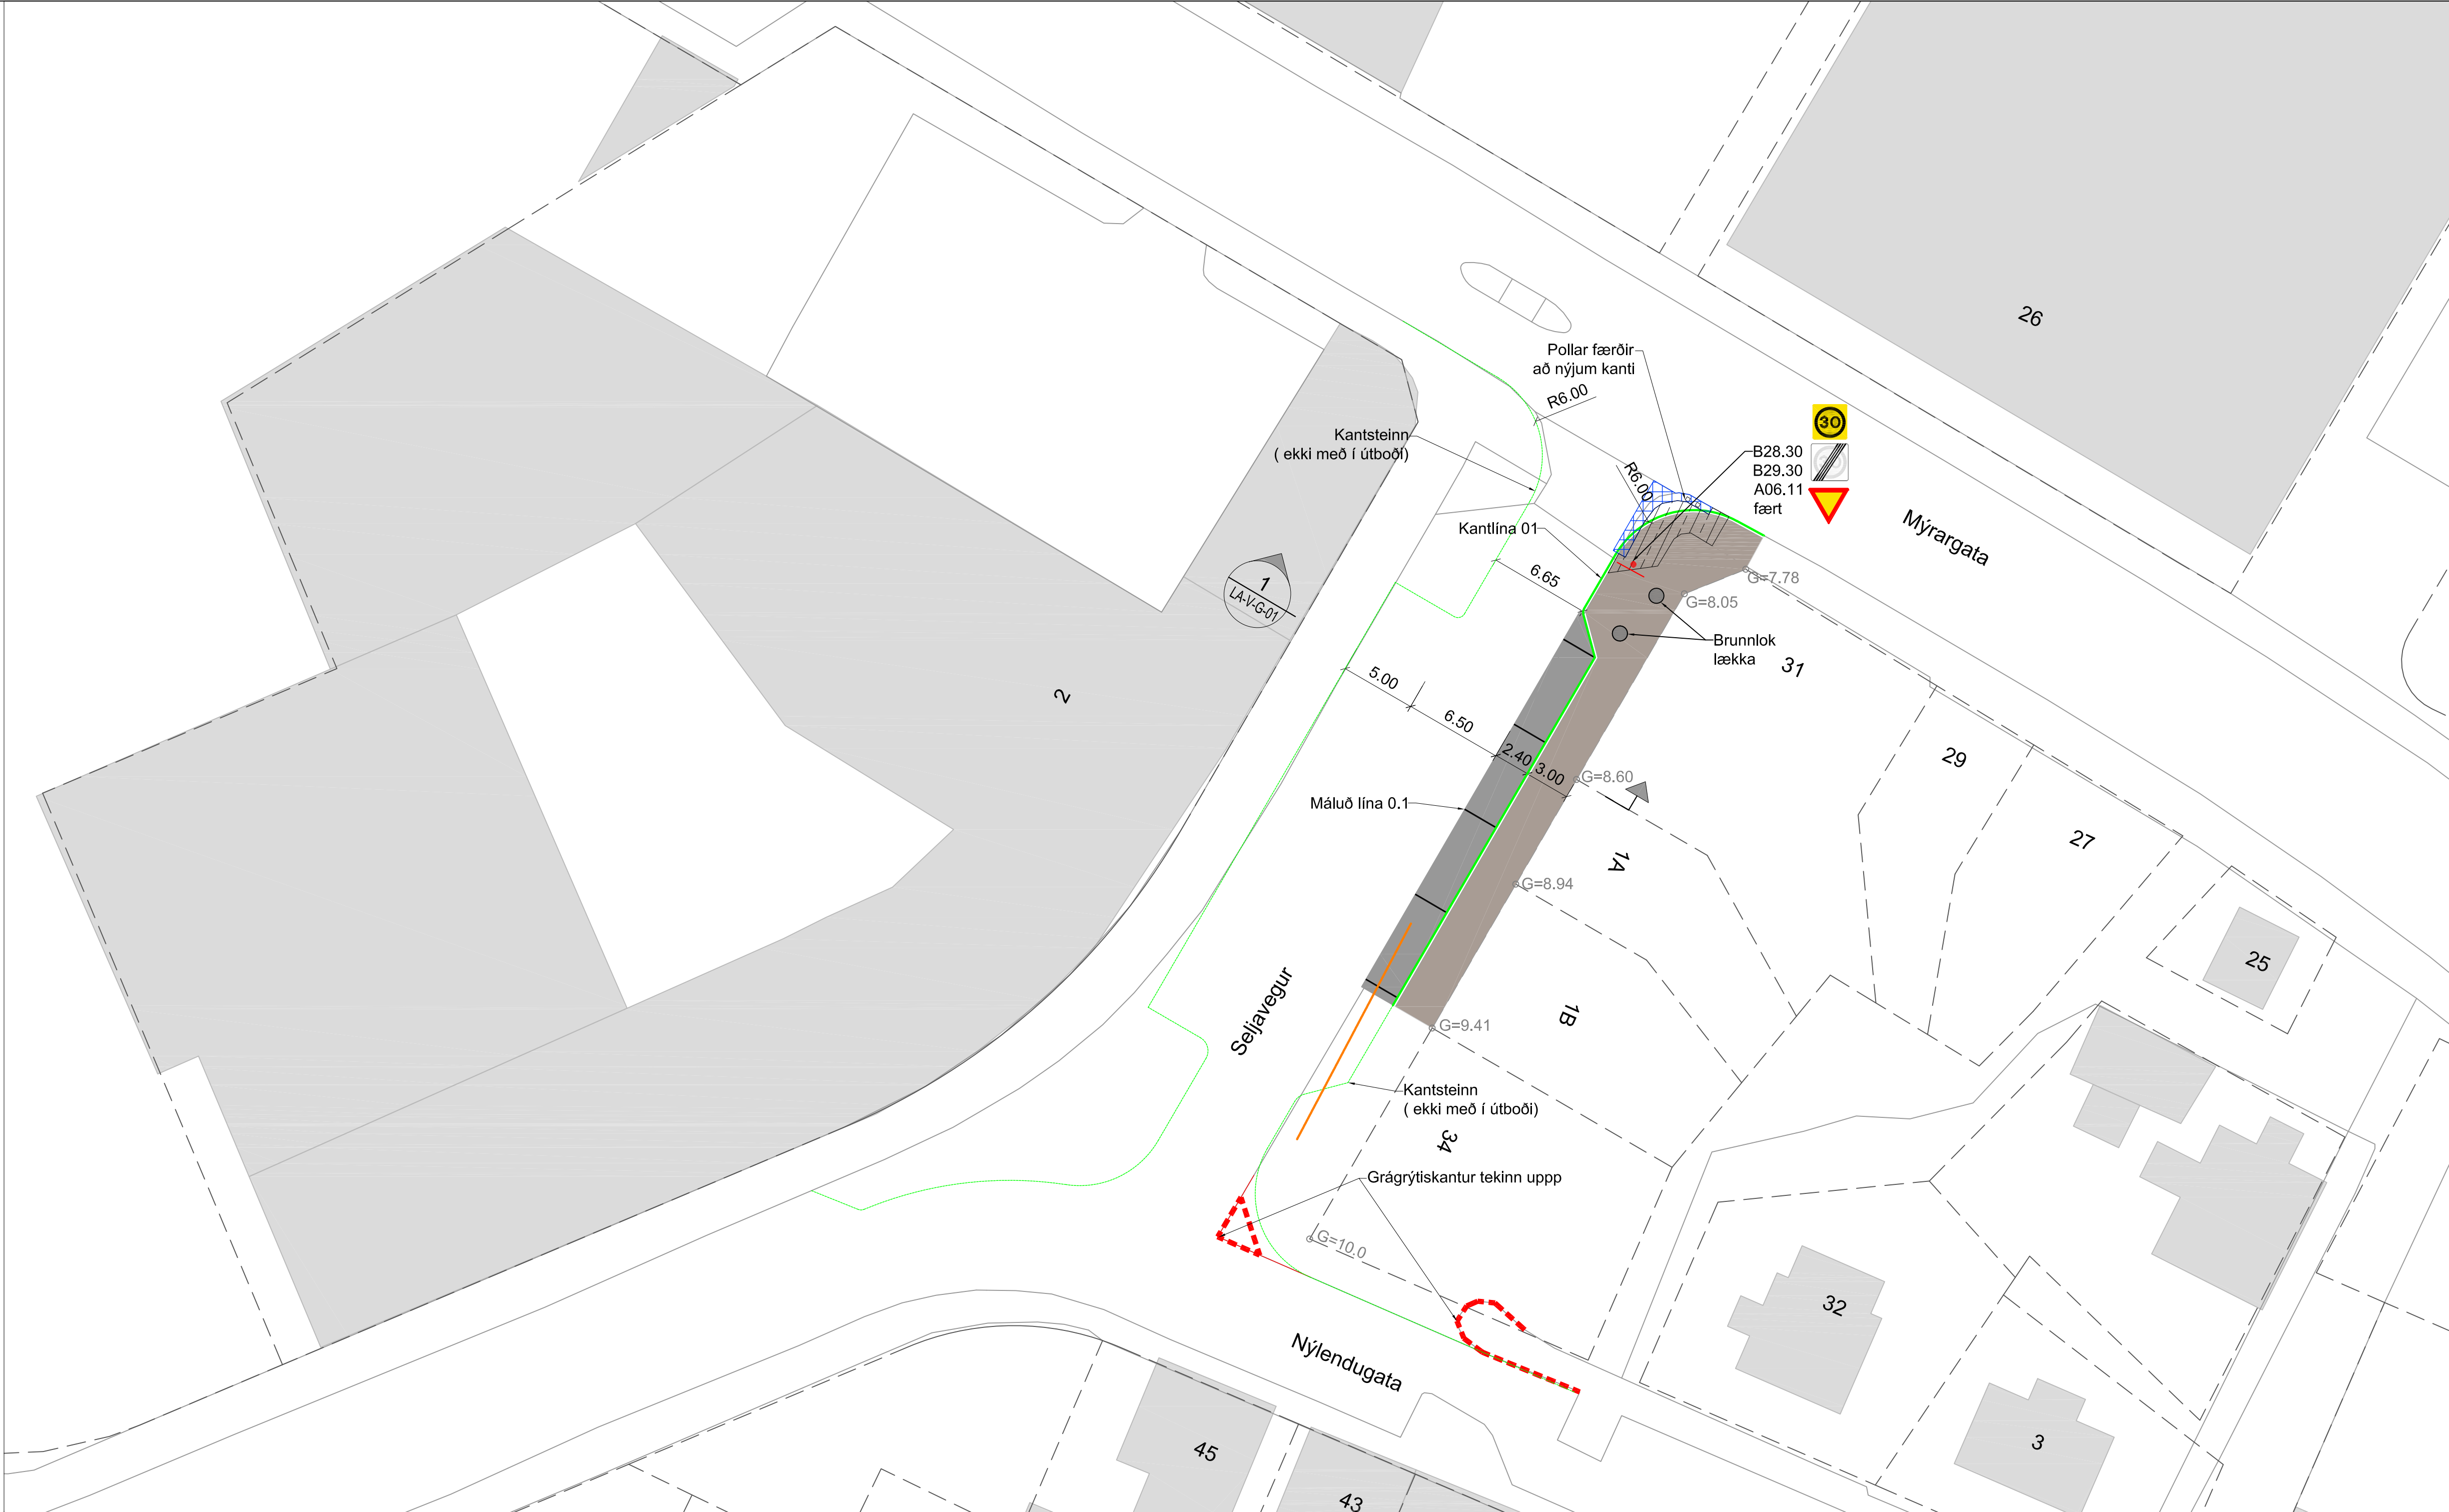

Kantlína 01					
Elem	Stöð/Lengd	Rádíus	Param.	X-hnit	Y-hnit
1	0.00	0	B	-23208.0050	18630.6094
2	26.58	0	B	-23194.6600	18653.6002
3	29.54	0.5	B	-23195.4185	18656.4572
4	29.93	0	B	-23195.3675	18656.8368
5	34.02	6	B	-23193.3133	18660.3704
6	43.27	0	B	-23185.2597	18662.6259
7	45.30	0	E	-23183.4756	18661.6557

Skilti		
Pkt.	X-hnit	Y-hnit
SK01	-23192.1096	18659.7548

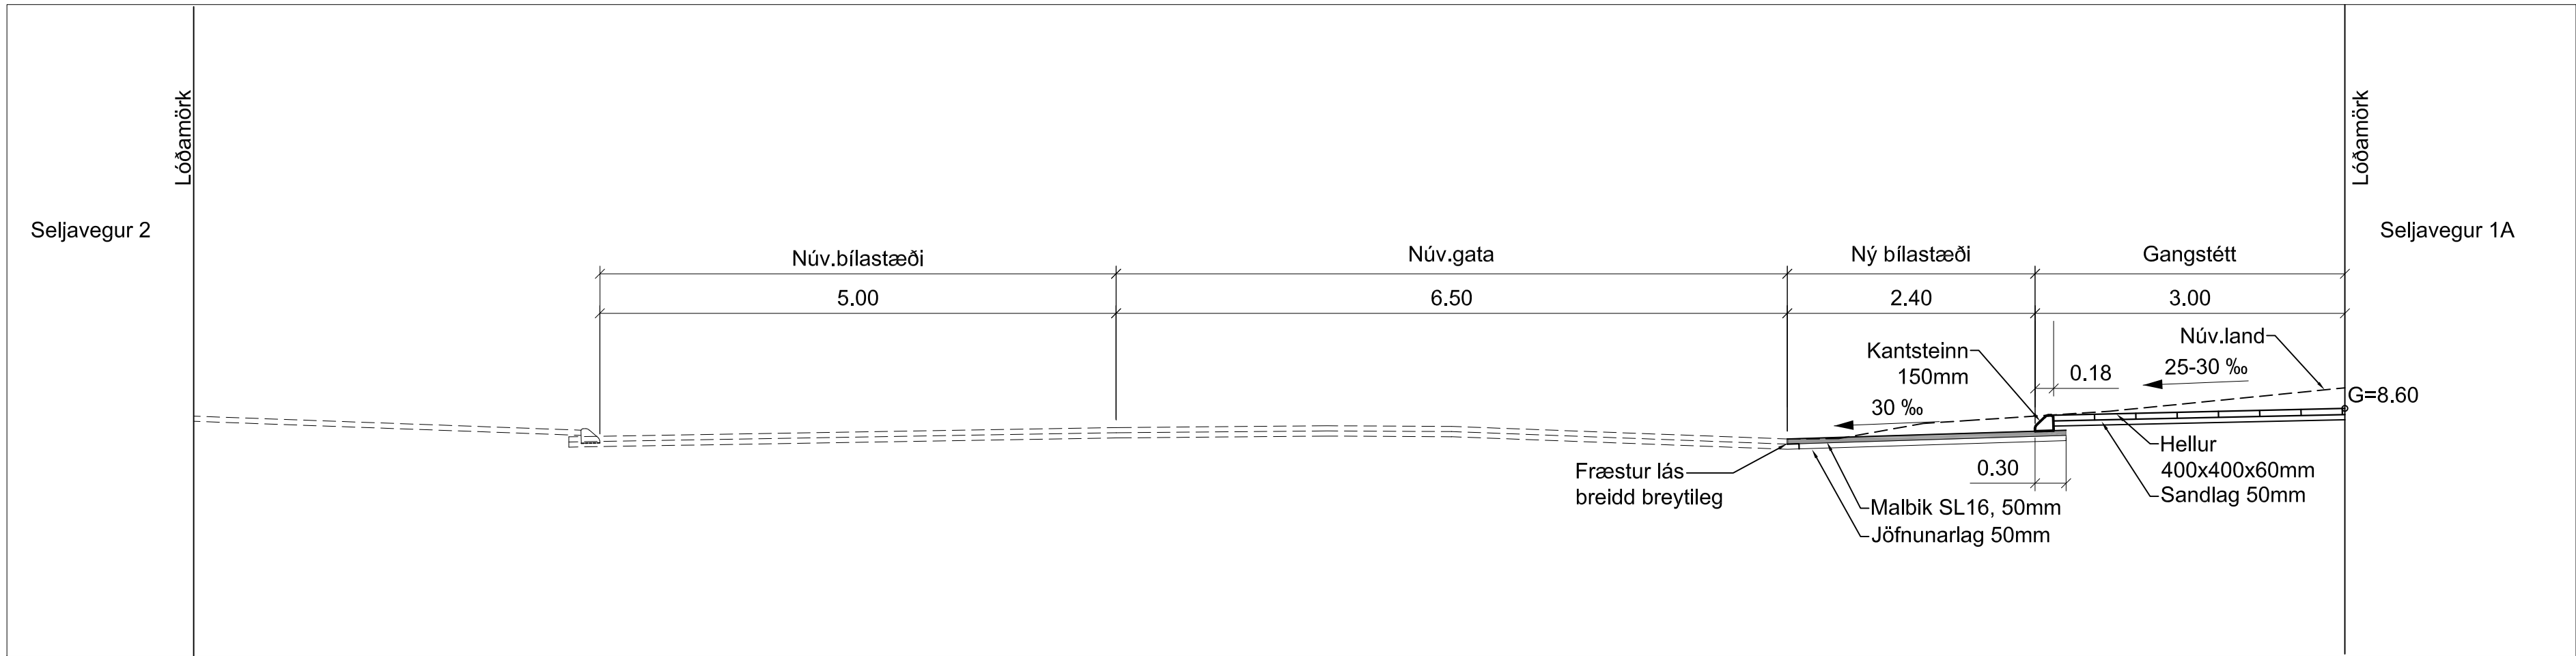

- Skýringar:
- Malbik
 - Hellulögn
 - Kantsteinn 150mm
 - Steypt stétt fjarlægð
 - Hellulögn tekin upp og endurlögð
 - Grágrýtiskantsteinn fjarlægður
 - Rennusteinn fjarlægður
 - Skiltasteinn og skilti fært


1
LA-V-G-01

Snið
1:50



S:\2019\152826_BSS\editing byggaar_Utböð 2017\Tekni\800152826\LA-V-G-08.dwg

Kvarði 1:250

Kvarði 1:50

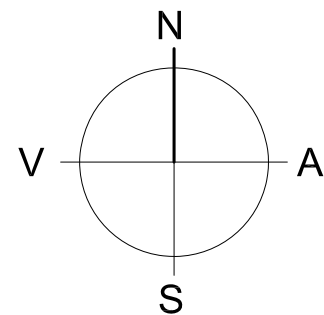

VSÓ RÁÐGJÖF					UMHVERFIS- OG SKIPULAGSSVIÐ	
BORGARTÚNI 20, 105 REYKJAVÍK, Sími 585-9000, Símbréf 585-9010, Netfang vso@vso.is					SKRIFSTOFA FRAMKVÆMDA OG VIÐHALDS BORGARTÚNI 12 - 14, 105 REYKJAVÍK	
Mælt: ÁSK	Breyt.	Dags:	Fyrirtæki	Af:	Brautarholt, Sóltún, Seljavegur	
Hannað: HFM	(A)				Seljavegur	
Teiknað: IRB	(B)				Yfirborðsfrágangur	
Yfirfarið: VAA	(C)				Grunnmynd og snið	
Samb.	(D)				Dags: 22.06.2017	Mkv: 1:250, 1:50 (A1)
Nr: 15282		Tölvuskrá: LA-V-G-08		Nr.: 3.10		

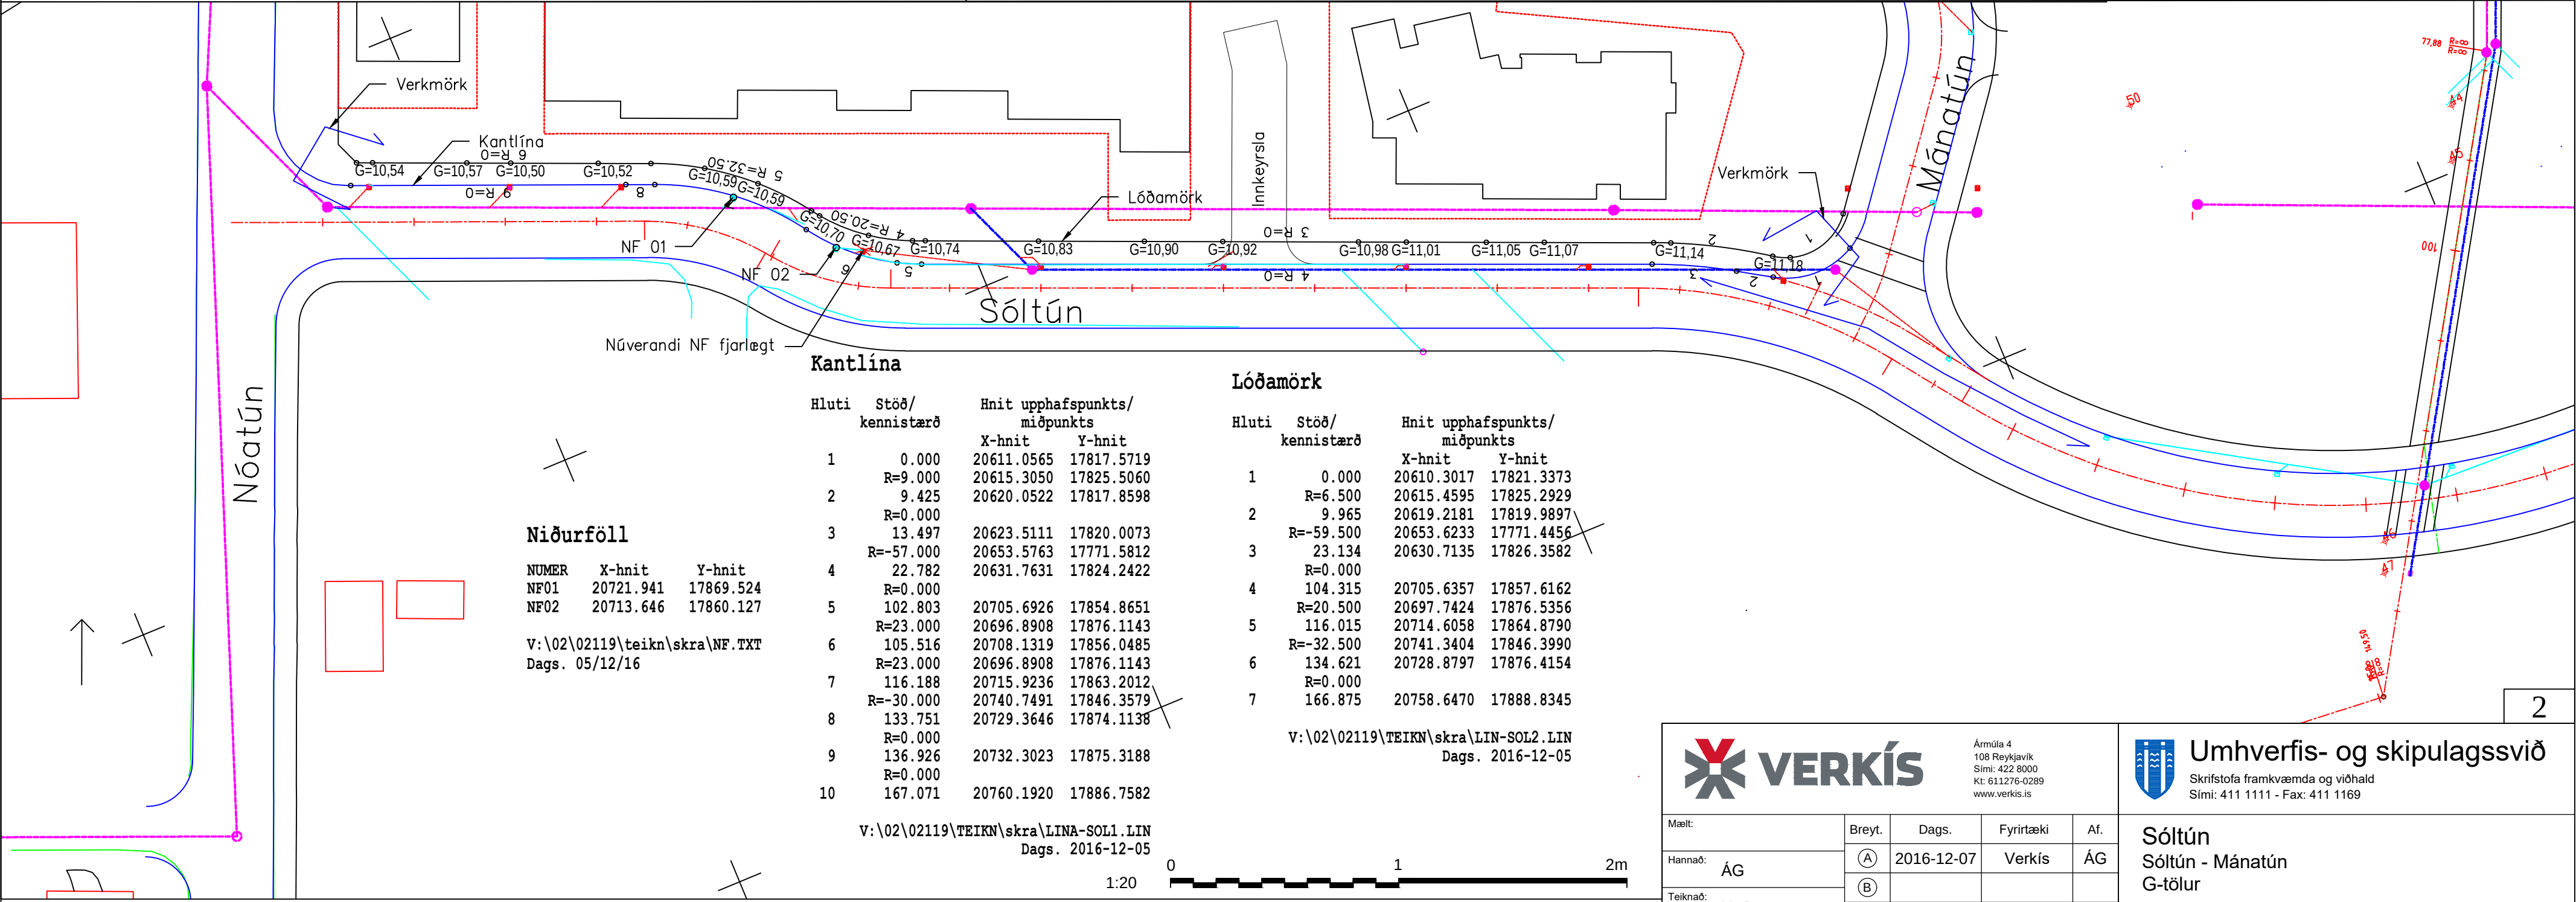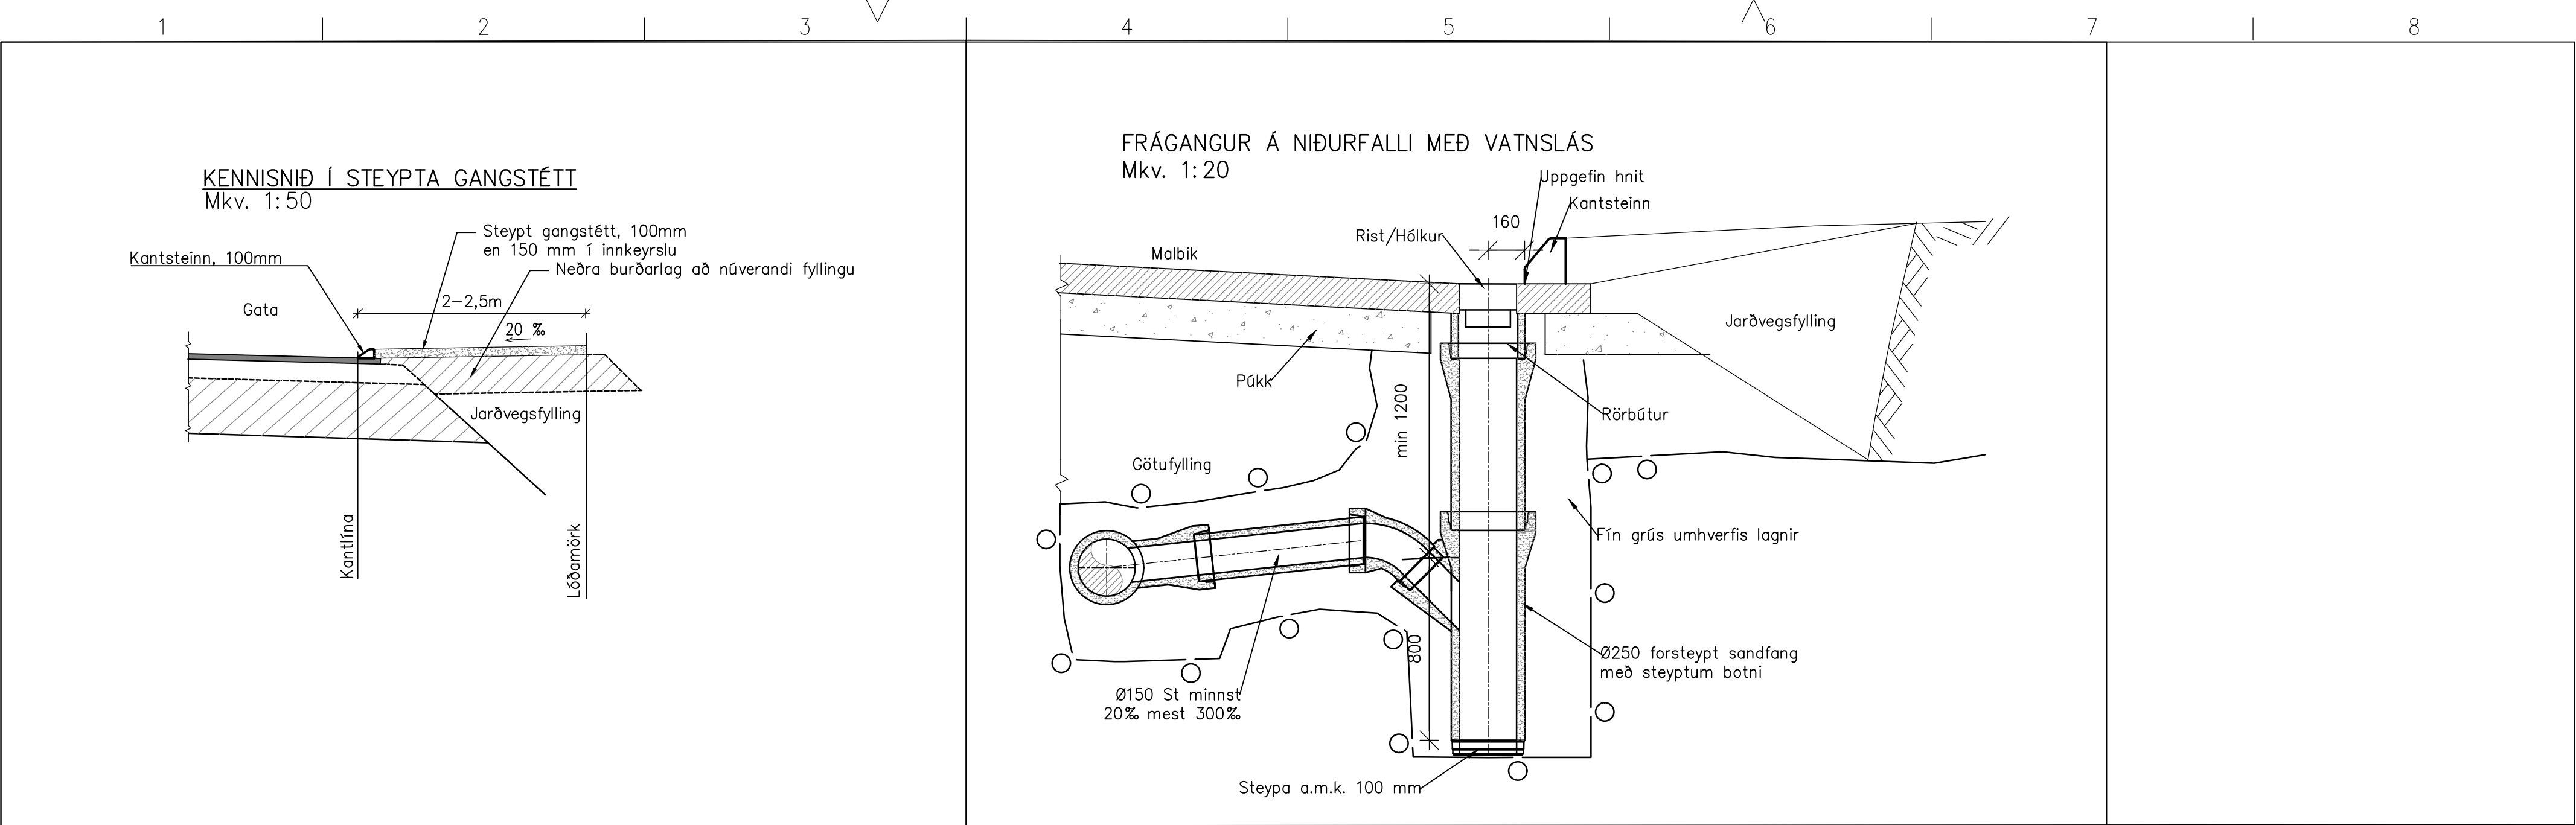

Niðurföll

NUMER	X-hnit	Y-hnit
NF01	20721.941	17869.524
NF02	20713.646	17860.127

V:\02\02119\teikn\skra\NF.TXT
Dags. 05/12/16

Kantlína


Hluti	Stöð/ kennistærð	Hnit upphafspunkts/ miðpunkts	X-hnit	Y-hnit
1	0.000	20611.0565	17817.5719	
	R=9.000	20615.3050	17825.5060	
2	9.425	20620.0522	17817.8598	
	R=0.000			
3	13.497	20623.5111	17820.0073	
	R=-57.000	20653.5763	17771.5812	
4	22.782	20631.7631	17824.2422	
	R=0.000			
5	102.803	20705.6926	17854.8651	
	R=23.000	20696.8908	17876.1143	
6	105.516	20708.1319	17856.0485	
	R=23.000	20696.8908	17876.1143	
7	116.188	20715.9236	17863.2012	
	R=-30.000	20740.7491	17846.3579	
8	133.751	20729.3646	17874.1138	
	R=0.000			
9	136.926	20732.3023	17875.3188	
	R=0.000			
10	167.071	20760.1920	17886.7582	

Lóðamörk

Hluti	Stöð/ kennistærð	Hnit upphafspunkts/ miðpunkts	X-hnit	Y-hnit
1	0.000	20610.3017	17821.3373	
	R=6.500	20615.4595	17825.2929	
2	9.965	20619.2181	17819.9897	
	R=-59.500	20653.6233	17771.4456	
3	23.134	20630.7135	17826.3582	
	R=0.000			
4	104.315	20705.6357	17857.6162	
	R=20.500	20697.7424	17876.5356	
5	116.015	20714.6058	17864.8790	
	R=-32.500	20741.3404	17846.3990	
6	134.621	20728.8797	17876.4154	
	R=0.000			
7	166.875	20758.6470	17888.8345	

V:\02\02119\TEIKN\skra\LIN-SOL2.LIN
Dags. 2016-12-05

V:\02\02119\TEIKN\skra\LINA-SOL1.LIN
Dags. 2016-12-05

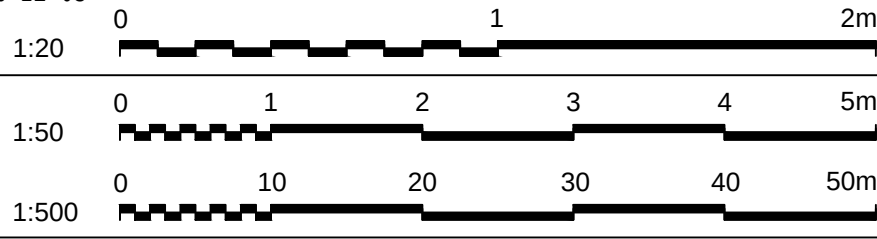

Ármúla 4
108 Reykjavík
Sími: 422 8000
Kt: 611276-0289
www.verkis.is

Skrifstofa framkvæmda og viðhald
Sími: 411 1111 - Fax: 411 1169

Mælt:	Breyt.	Dags.	Fyrirtæki	Af.
Hannað:	AG	2016-12-07	Verkís	AG
Teiknað:	HuJ			
Yfirfarið:	GE			
Samþykkt:	Nr:	02119	C72.010	


Sóltún
Sóltún - Mánatún
G-tölur

Dags. 2016-12-07

Mkv. 1:500/1:50/1:20



Tölvuskrá:

Nr: - -

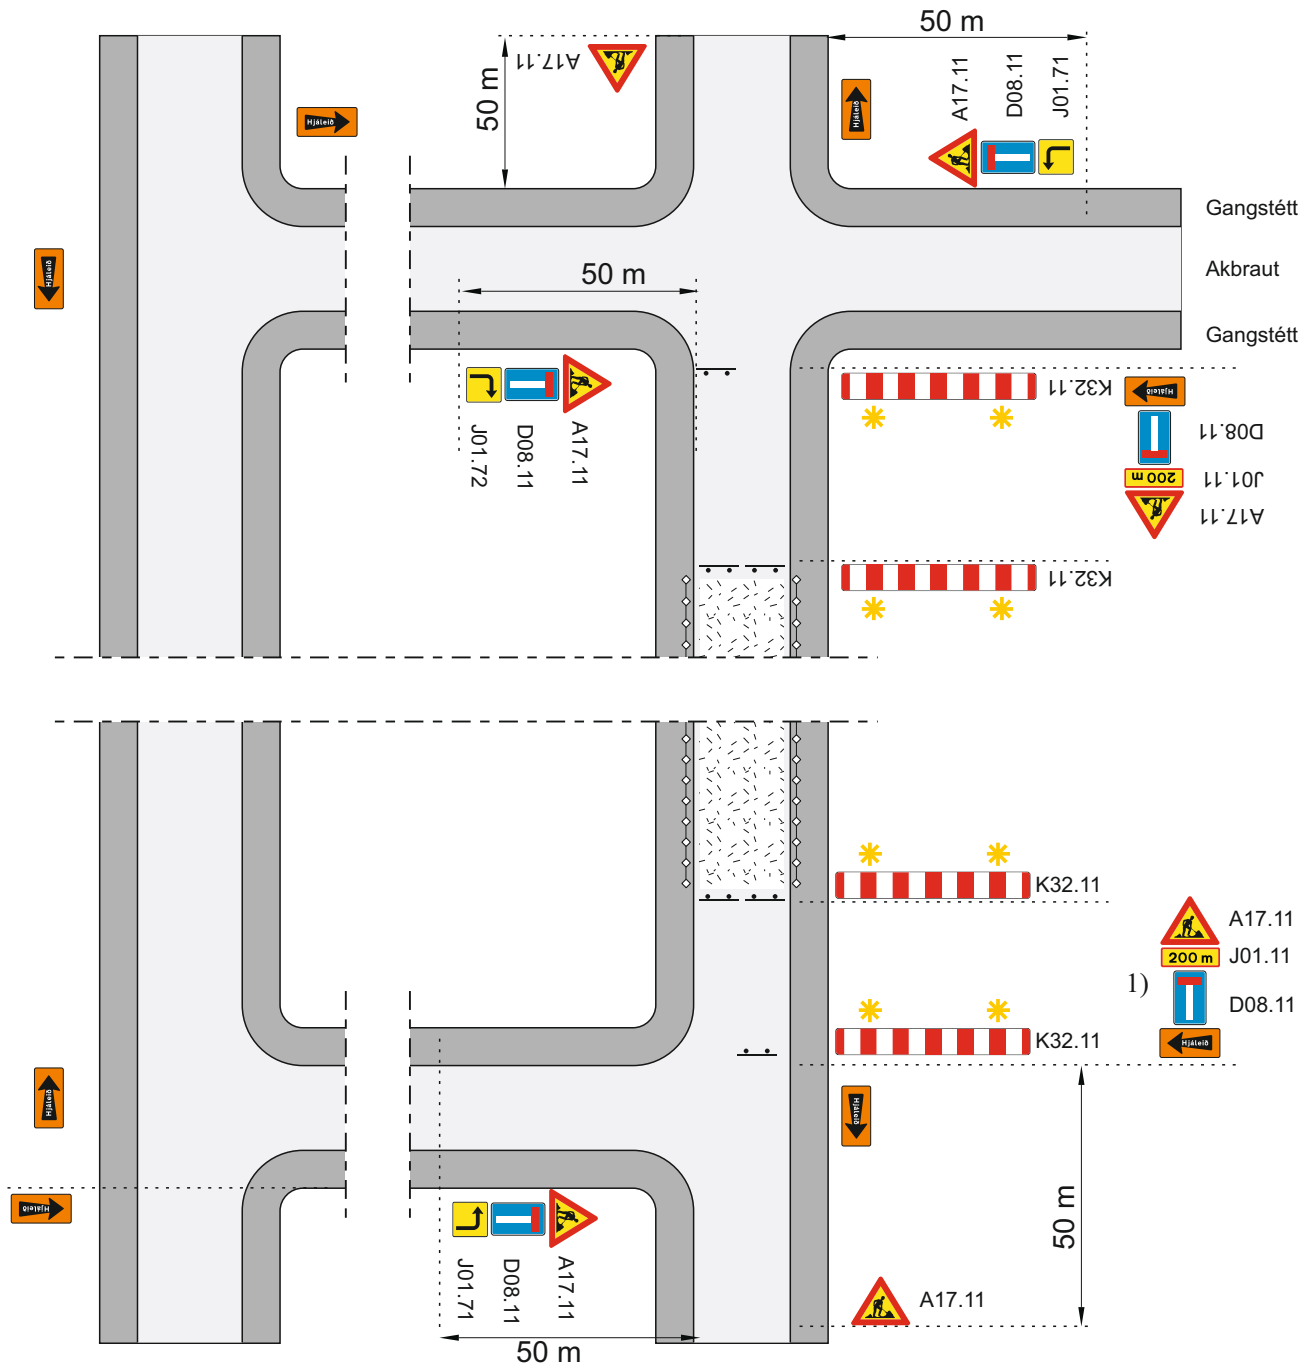


-  Framkvæmdasvæði
-  Staðsetning merkis
-  Viðvörðunarljós (má sleppa með heimild eftirlits ef vinnusvæðið er upplýst)
- V_t Leyfilegur hámarkshraði framhjá framkvæmdasvæði
- 1) J01.11 skal setja upp þegar framkvæmda svæði er ekki sýnilegt frá hjáleið
-  Aðskilja skal framkvæmdasvæði og gangstétt að lágmarki með keilum (a ≤ 3 m) og flagglínu.

Rammareglur um vinnustaðamerkingar				
Staðbundin vinna / Lágmarksmerkingar				
Lokun á vegi, hjáleið tiltæk. Merking vinnusvæðis og hjáleiðar				
			Vt ≤ 50 km/klst	
		Feb. 2017	Teikning nr. 1.6.3	Útgáfa 10

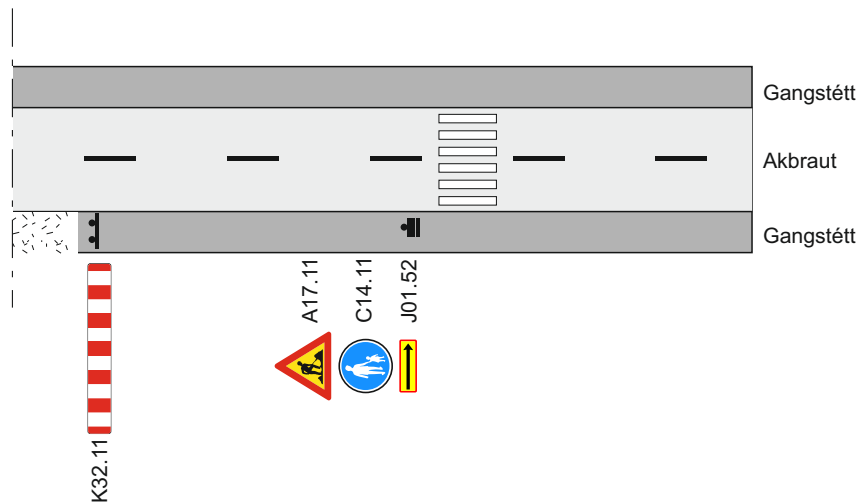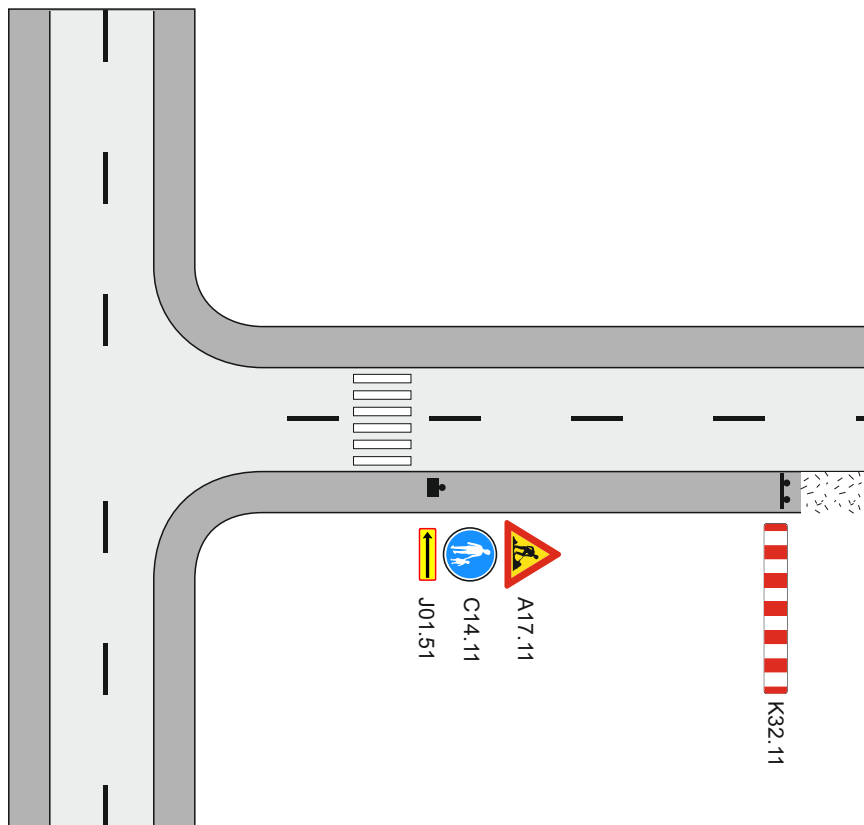

 Framkvæmdasvæði
 Staðsetning merkis

Rammareglur um vinnustaðamerkingar			
Merking fyrir gangandi vegfarendur			
Gangandi vegfarendum vísað yfir götu			
 	Feb. 2017	Teikning nr. 1.7.1	Útgáfa 10

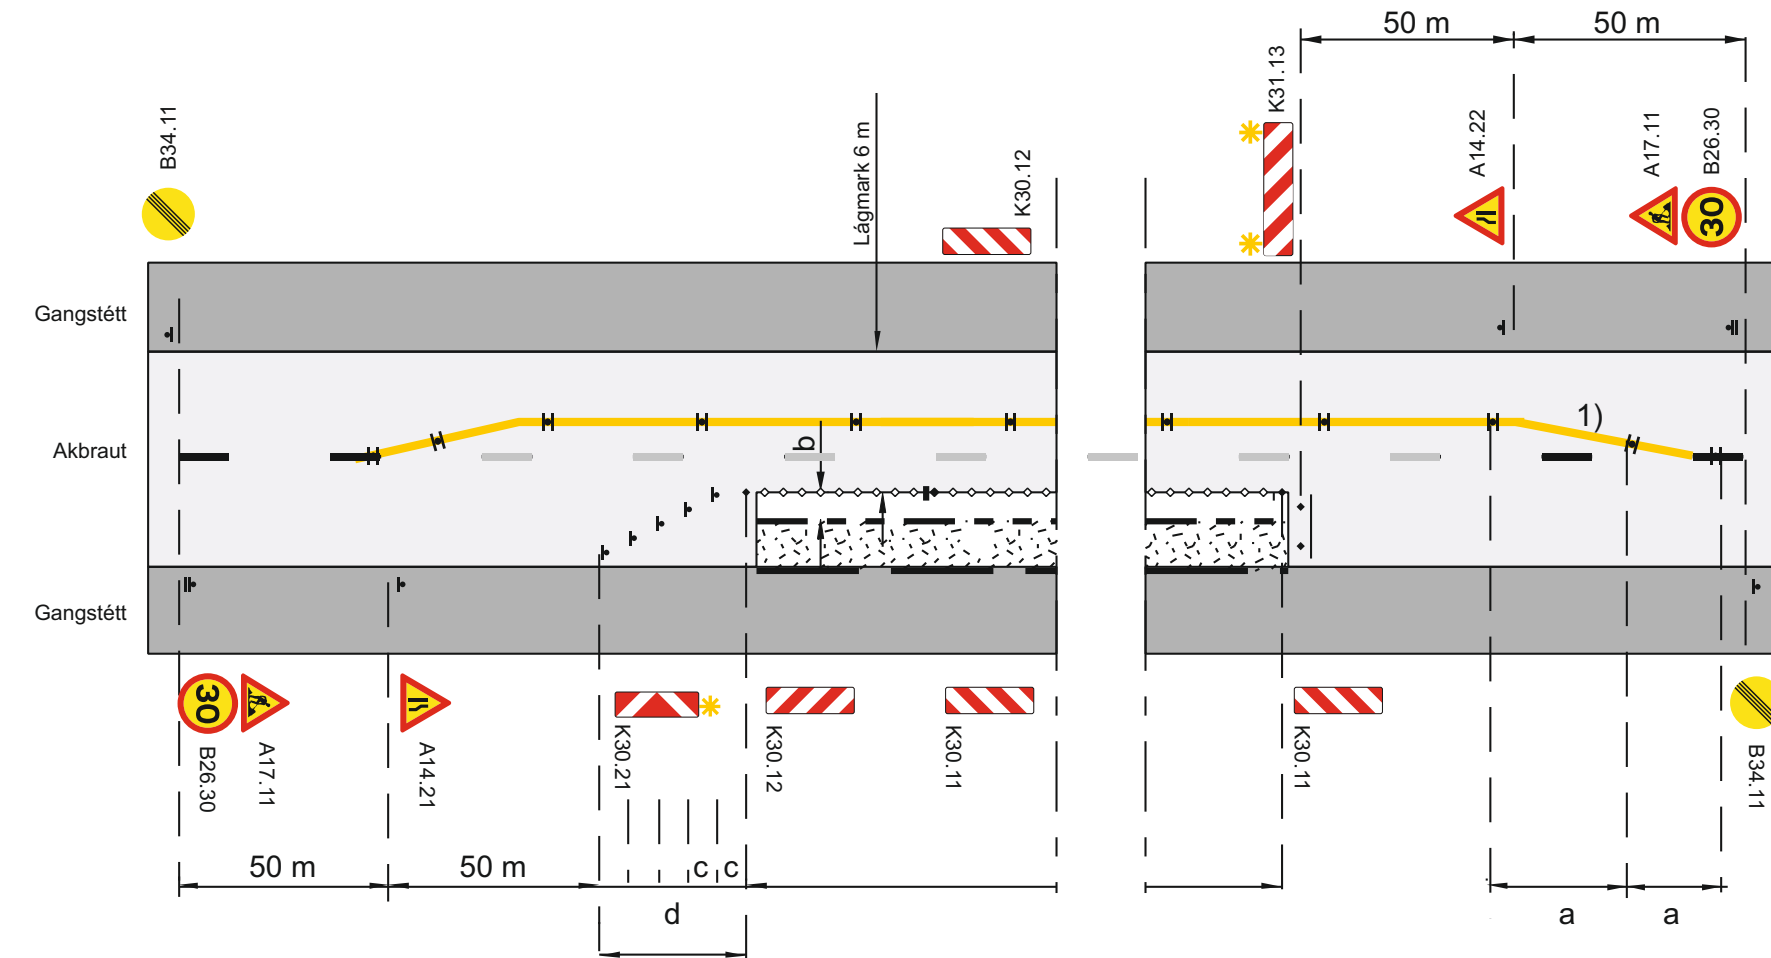


Framkvæmdasvæði



Staðsetning merkis



Tvívirkur gátskjöldur K30.12

 Samsíða létt vörn, keilur ($a \leq 6$ m) eða gátskildir ($a \leq 25$ m)Aðskilja skal framkvæmdasvæði og gangstétt að lágmarki með keilum ($a \leq 3$ m) og flagglínu.

Viðvörðunarljós (má sleppa með heimild eftirlits ef vinnusvæðið er upplýst)




Afmörkun á vinnufríu svæði

a. Fjarlægð milli gátskjalda ($a \leq 25$ m)b. Lágmarksbreidd á vinnufríu svæði 1 m, ef $b < 1$ m þarf að setja upp vörn, sjá lið 4.2 í reglum um vinnustaðamerkingar.c. Fjarlægð milli stefnuvísandi gátskjalda ≤ 10 m

d. Skálina 1:10

V₁ Leyfilegur hámarkshraði framhjá framkvæmdasvæði1) Sleppa má gátskjöldum gegnum sjálfst framkvæmdasvæðið og mála óbrotna gula línu í staðinn $Vt \leq 50$ km/klst

Merking á tveggja akreina vegi				
Vinna á hluta akbrautar				
Fri breidd > 6 m				
Umf.fl. 3 - 4. Vh = 30 - 50 km/klst			Vt $\leq$ 30 km/klst	
		Feb. 2017	Teikning nr. 3.4.1.2	Útgáfa 10

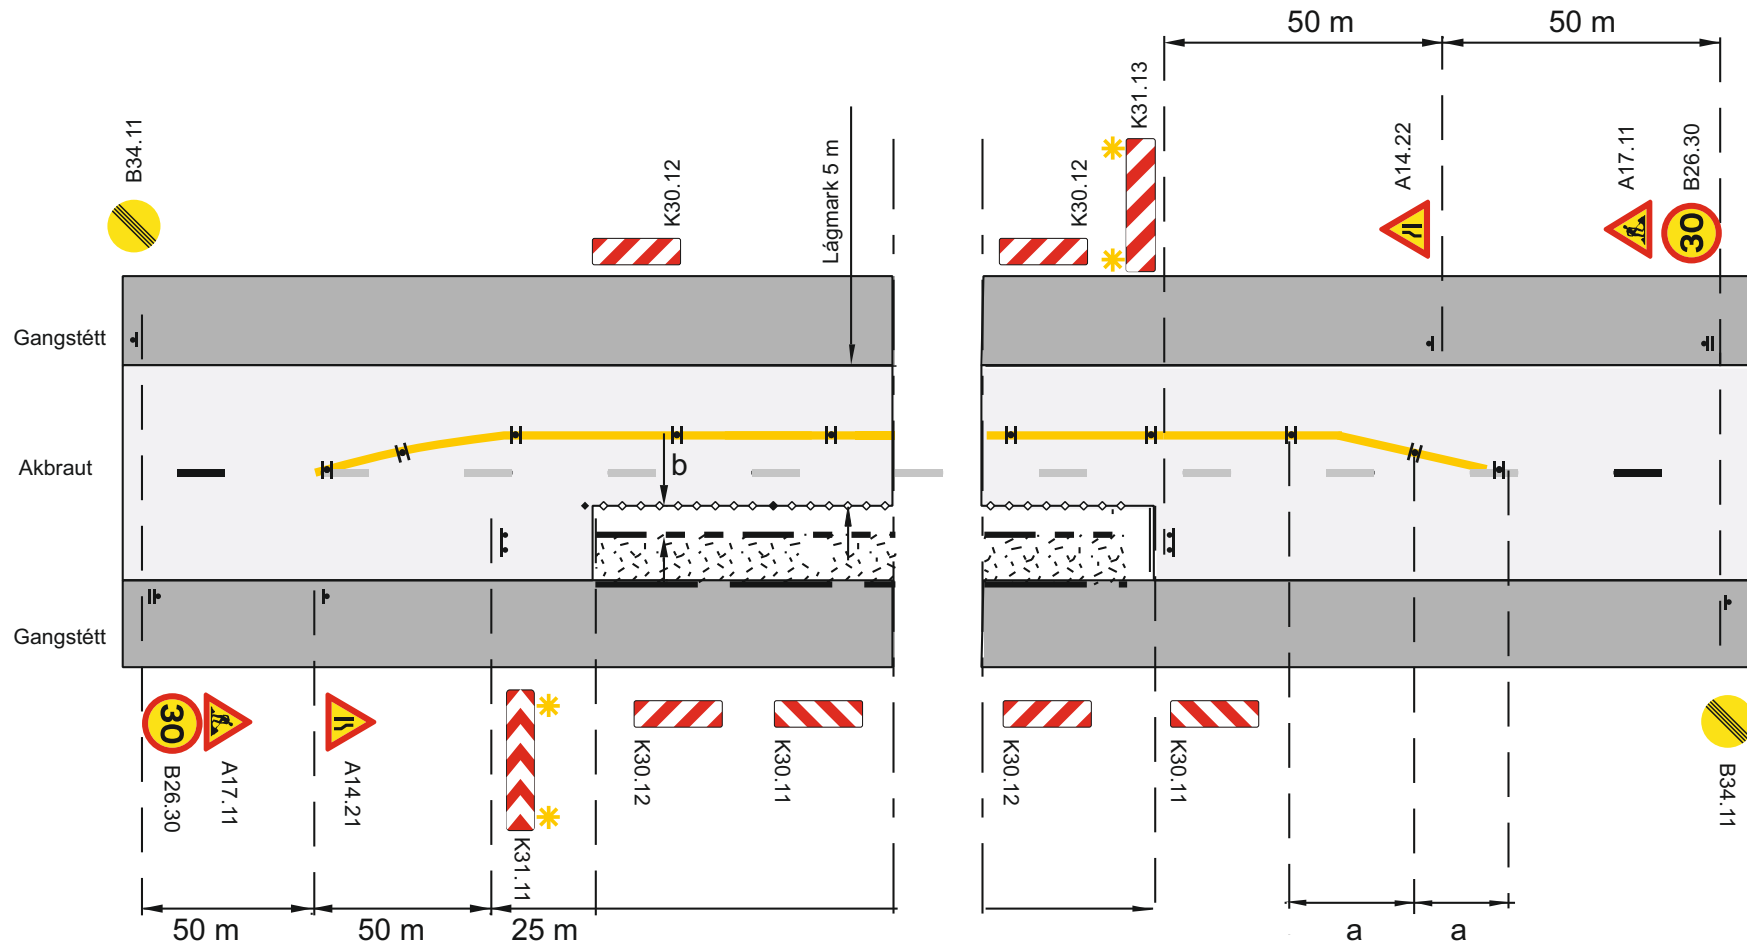

Framkvæmdasvæði

Staðsetning merkis

Tvívirkur gátskjöldur K30.12

Samsíða létt vörn, keilur ($a \leq 6$ m) eða gátskildir ($a \leq 25$ m)

Aðskilja skal framkvæmdasvæði og gangstétt að lágmarki með keilum ($a \leq 3$ m) og flagglínu.

Viðvörðunarljós (má sleppa með heimild eftirlits ef vinnusvæðið er upplýst)


Afmörkun á vinnufriú svæði

a. Fjarlægð milli gátskjalda ($a \leq 25$ m)

b. Lágmarksbreidd á vinnufriú svæði 1 m, ef $b < 1$ m þarf að setja upp vörn, sjá lið 4.2 í reglum um vinnustaðamerkingar.


V_t Leyfilegur hámarkshraði framhjá framkvæmdasvæði

Merking á tveggja akreina vegi			
Vinna á hluta akbrautar			
Fri breidd > 4,5 m			
Umf.fl. 3 - 4. Vh = 30 - 50 km/klst		Vt ≤ 30 km/klst	
VEGAGÆÐIN	Reykjavíkurborg	Feb. 2017	Teikning nr. 3.4.2.2 Útgáfa 10

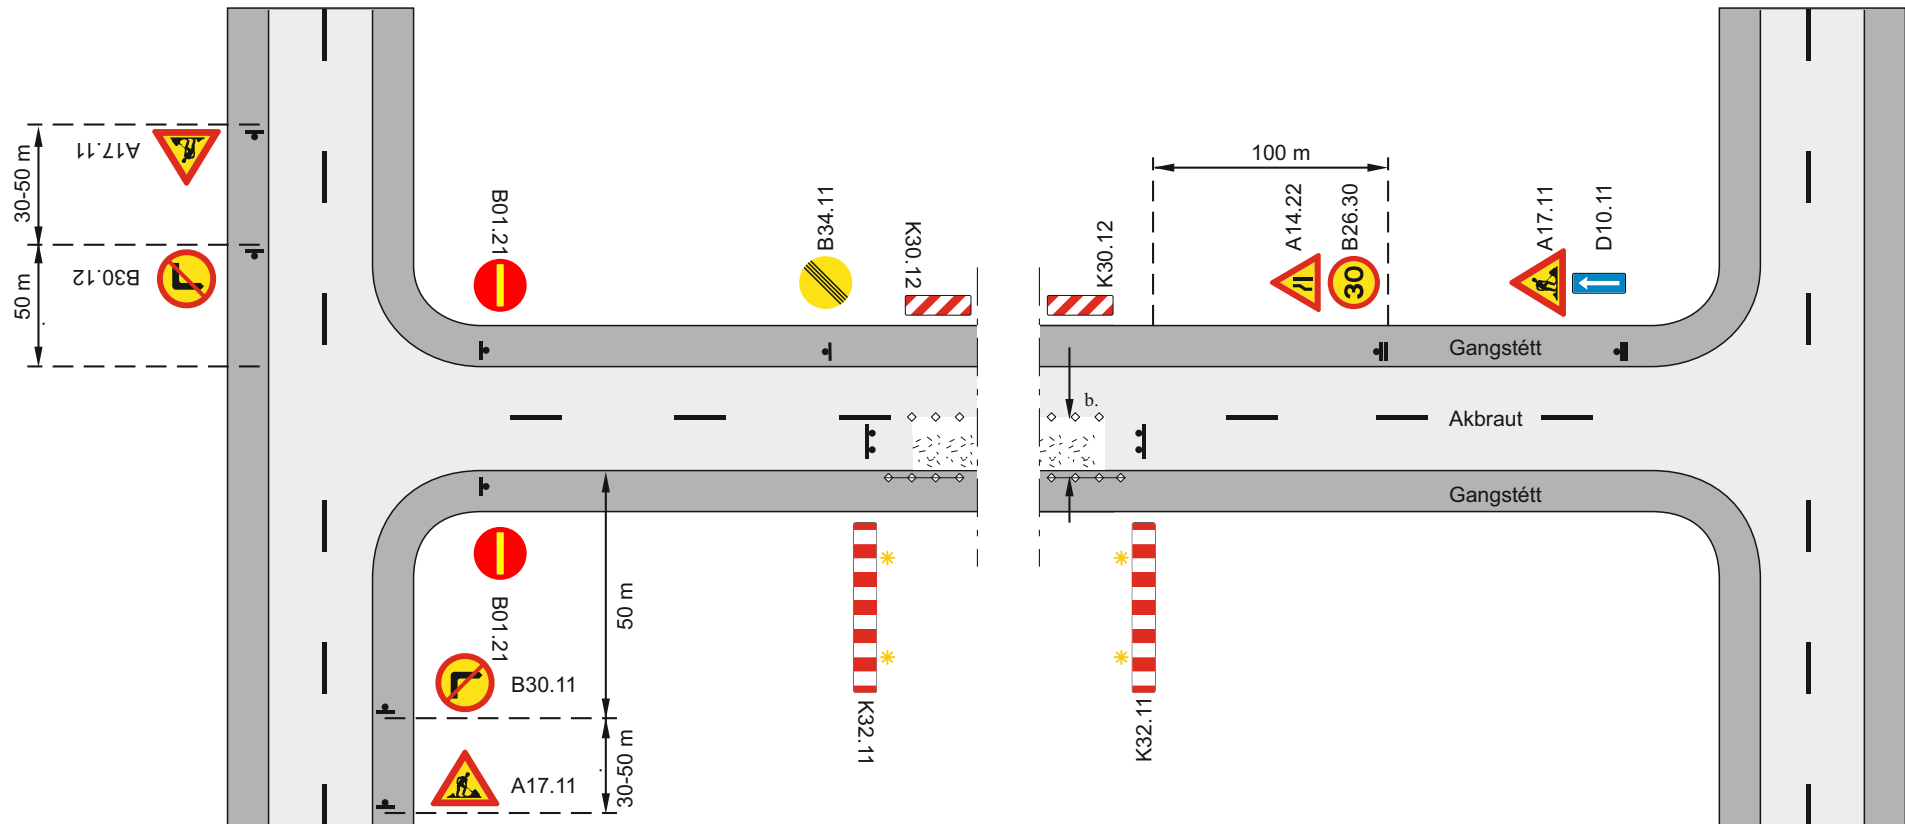

- — — Afmörkun á vinnufriðu svæði
- ◇ ◇ ◇ Samsíða létt vörn, keilur ($a \leq 6$ m) eða gátskildir ($a \leq 25$ m)
- ◇ ◇ ◇ Aðskilja skal framkvæmdasvæði og gangstétt að lágmarki með keilum ($a \leq 3$ m) og flagglínu.
- * Viðvörðunarljós (má sleppa með heimild eftirlits ef vinnusvæðið er upplýst)
- b. Lágmarksbreidd á vinnufriðu svæði 1 m, ef $b < 1$ m þarf að setja upp vörn, sjá lið 4.2 í reglum um vinnustaðamerkingar.
- Framkvæmdasvæði
- Staðsetning merkis

Merkingar á tveggja akreina vegi				
Vinna á hluta akbrautar				
Einstefna sett á götu				
Vh = 30 - 50 km/klst			Vt = 30 km/klst	
		Feb. 2017	Teikning nr. 3.4.4	Útgáfa 10

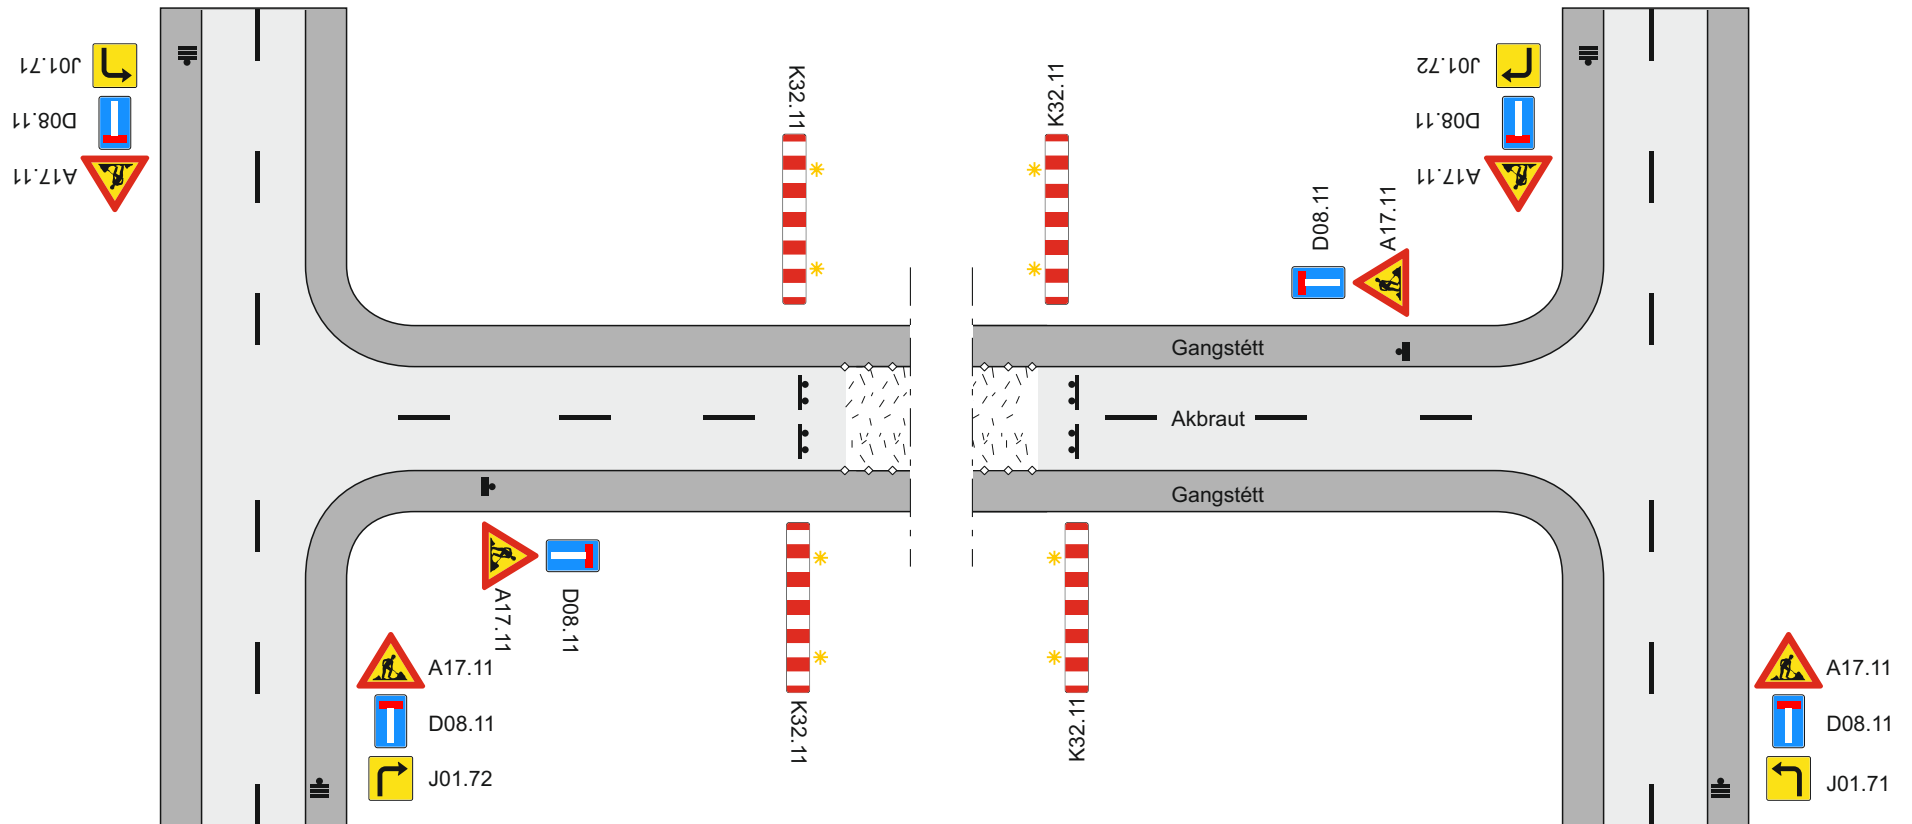

◊◊◊◊ Aðskilja skal framkvæmdasvæði og gangstétt að lágmarki með keilum (a ≤ 3 m) og flagglinu.

* Viðvörðunarljós (má sleppa með heimild eftirlits ef vinnusvæðið er upplýst)

◊◊◊◊ Framkvæmdasvæði

▸ Staðsetning merkis

Merkingar á tveggja akreina vegi				
Báðar akreinar lokaðar				
Gata merkt sem botnlangagata				
 	Feb. 2017	Teikning nr.	3.6.1	Útgáfa 10