



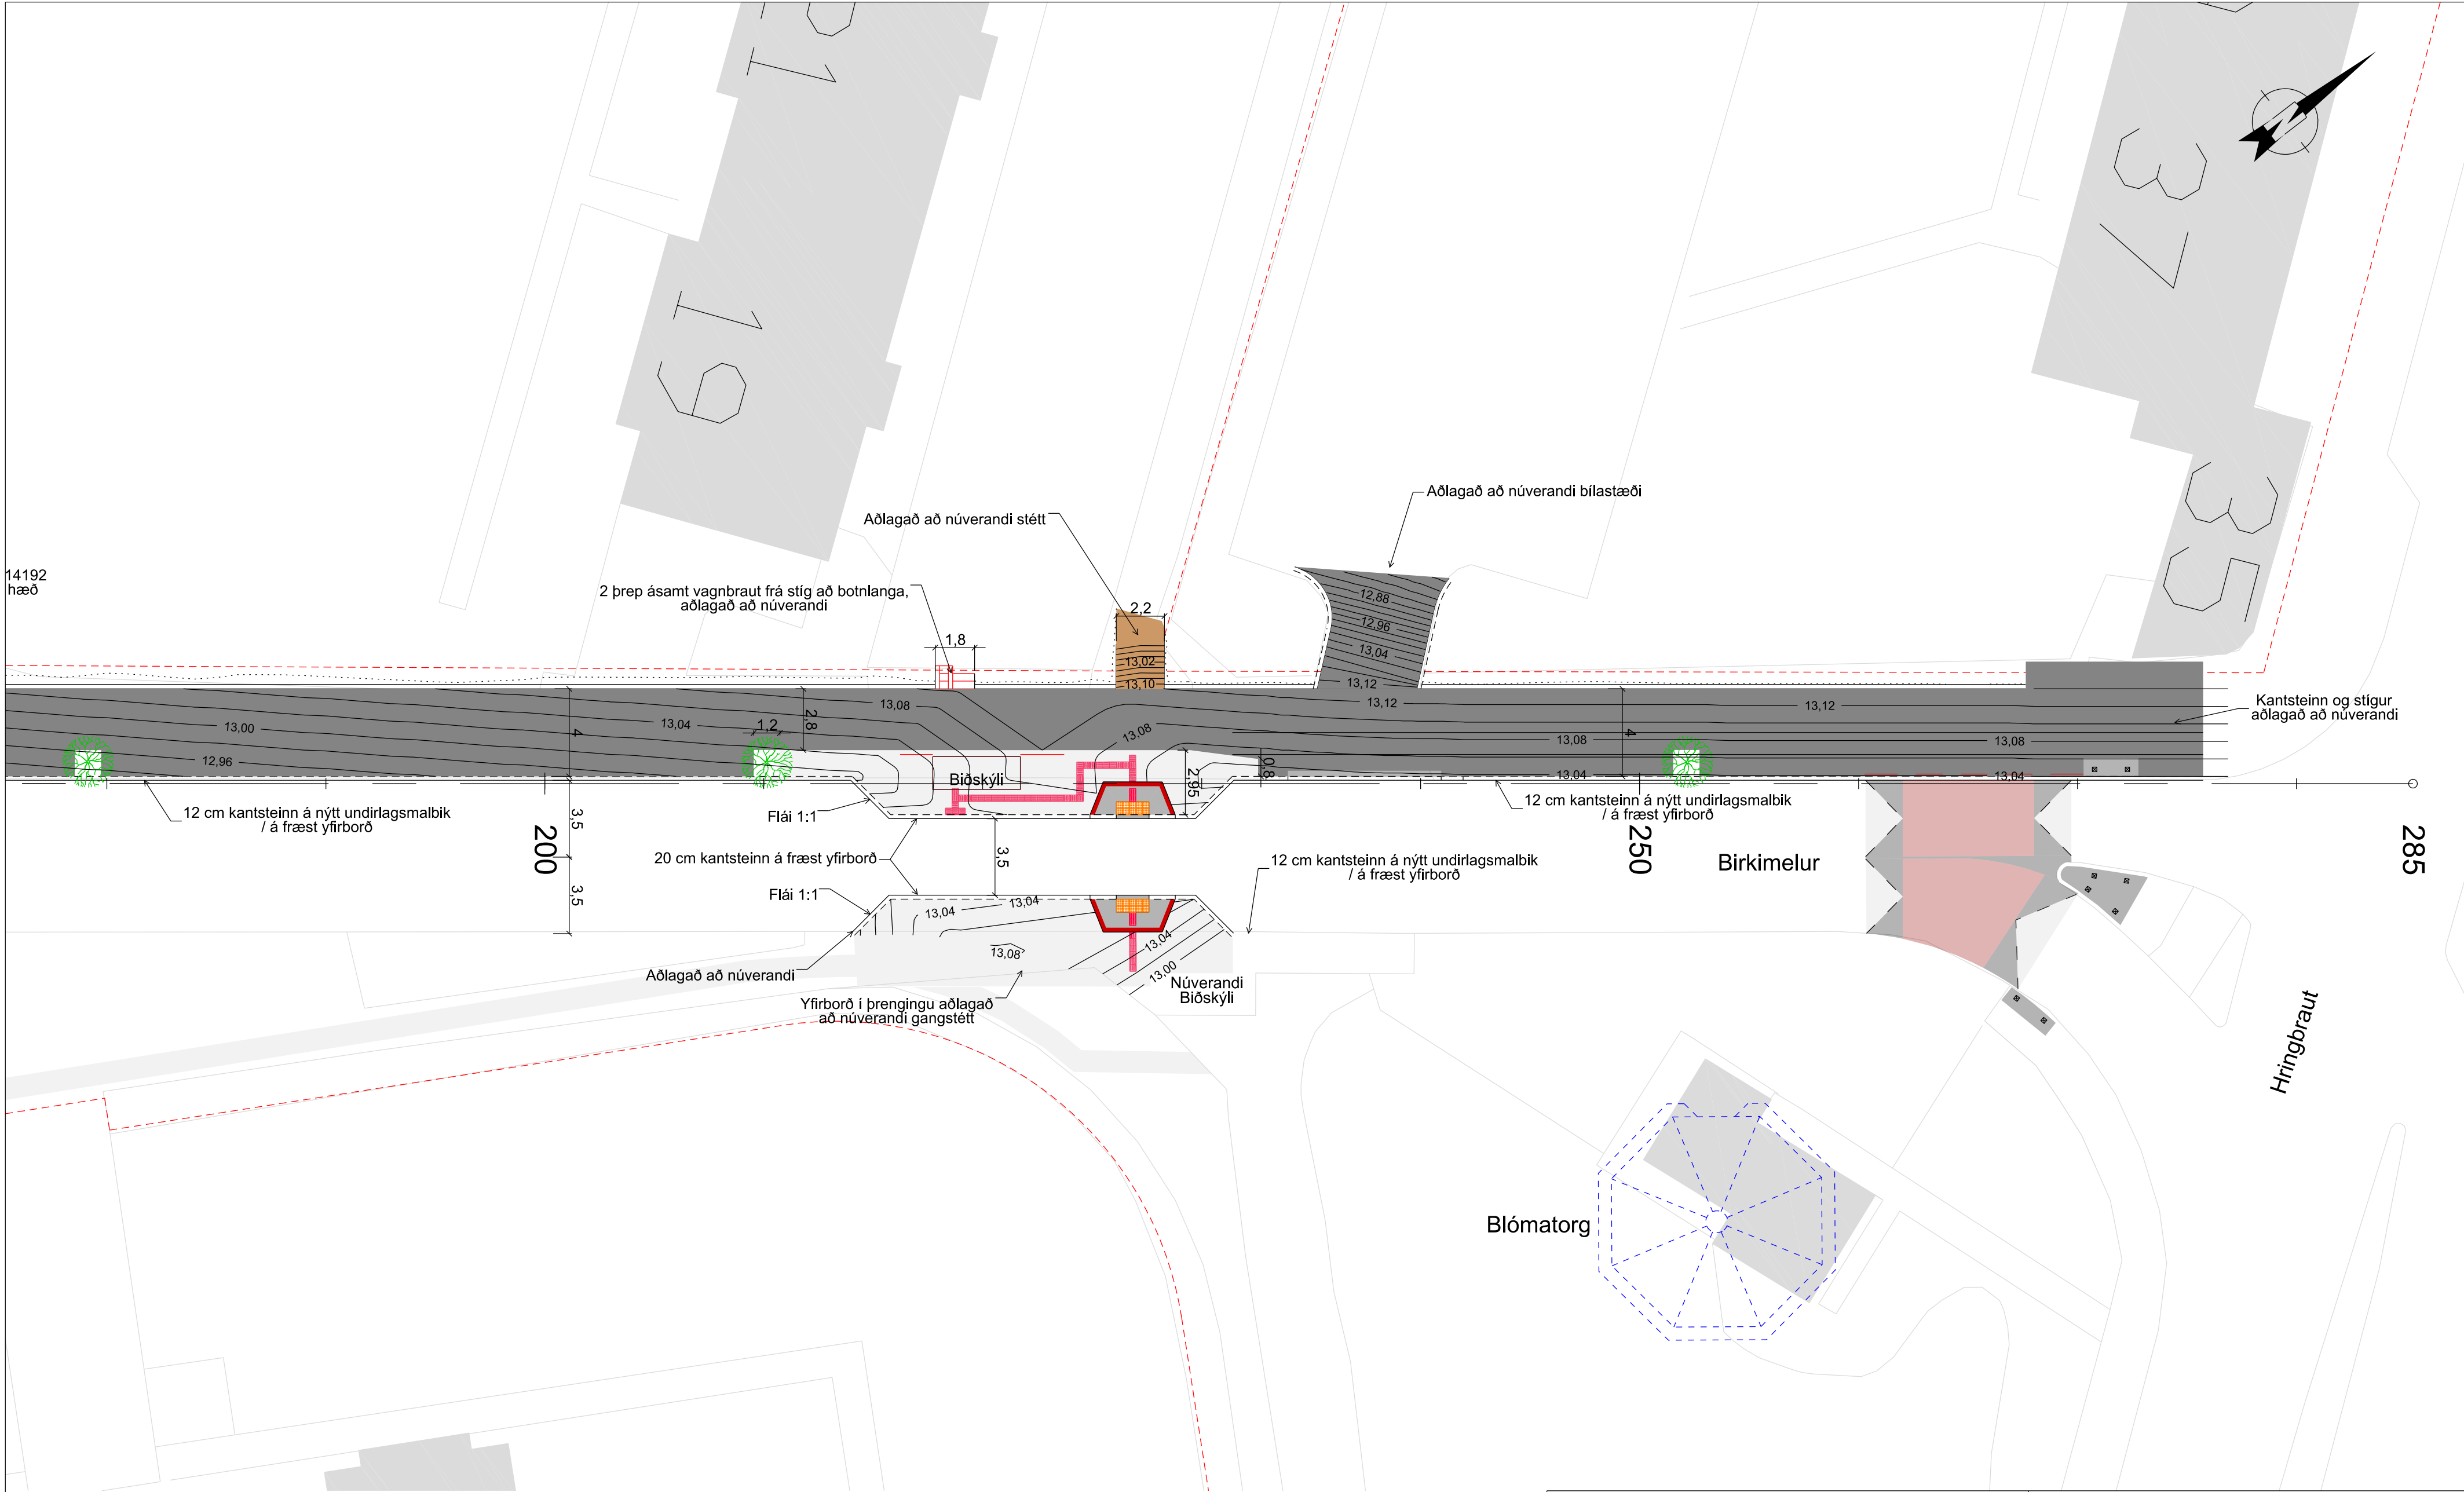

SKÝRINGAR

- Nýr kantsteinn
- Fláafótur
- Núverandi kantur
- Núverandi lóðamörk
- Nýtt malbik
- Ný hellulögn
- Ný steypt stétt
- Ný stofntré, sútlublæðsp

Sérteikningar af niðurtekum á kantsteinum og hellulögn við biðstöðvar sjást á teikningu J101, E101 og E102

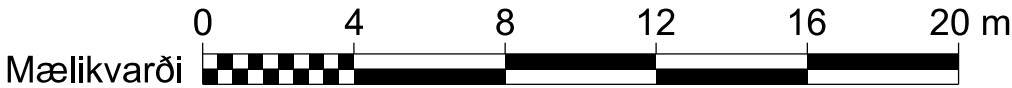

EFLA VERKFRÆÐISTOFA SLM: 412 6000								REYKJAVÍKURBORG UMHVERFIS- OG SKIPULAGSSVIÐ Borgartún 12-14 105 Reykjavík 411 1111			
Mælt:	HH	Jan/Mai '17		Dags.	Breytingar	Af	Yfirl.	Birkimelur - Göngu- og hjólastigur Hagatorg - Hringbraut Grunnmynd og hæðarlega Stöð: 180 - 285			
Hannað:	INB	Júni 2017	A								
Teiknað:	INB	Júni 2017	B								
Yfirfarið:	Harald	Júni 2017	C								
Samþ.	GLE	Júni 2017	D								
			Nr.	3336-914				Dags.	23.06.2017	Mkv.	1:200 (A2)
								Tölkustak:	LAY_C.dgn	Tökn.nr.	C103
										Bk.	