






Grunnmynd 1:250

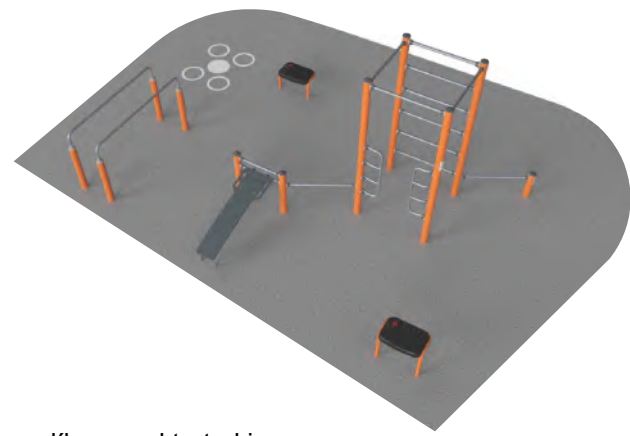


Dæmi um líkamsræktartæki

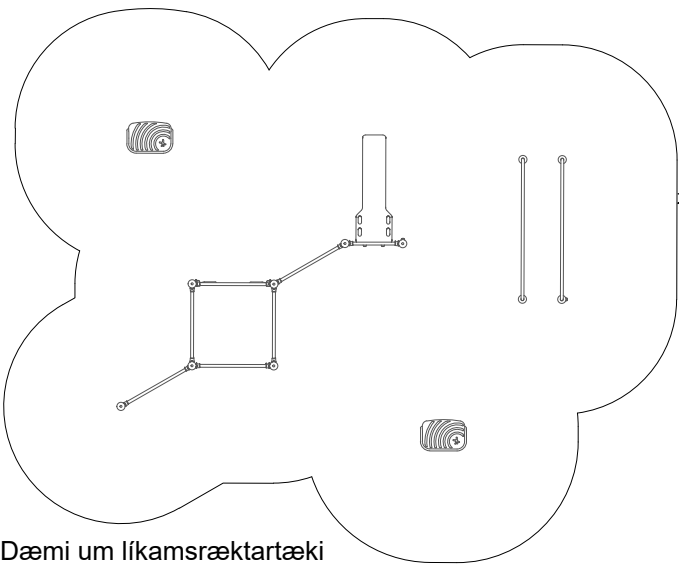


Dæmi um líkamsræktartæki

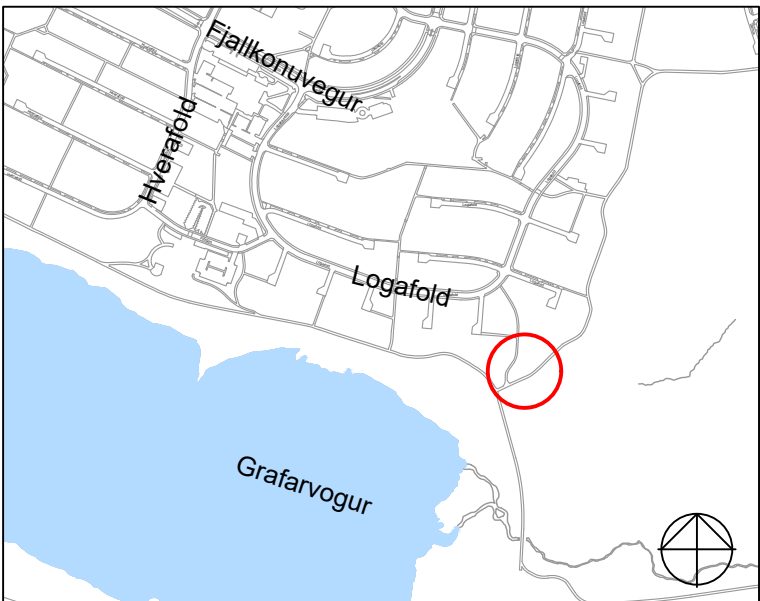

Yfirlitsmynd - Grafarvogur

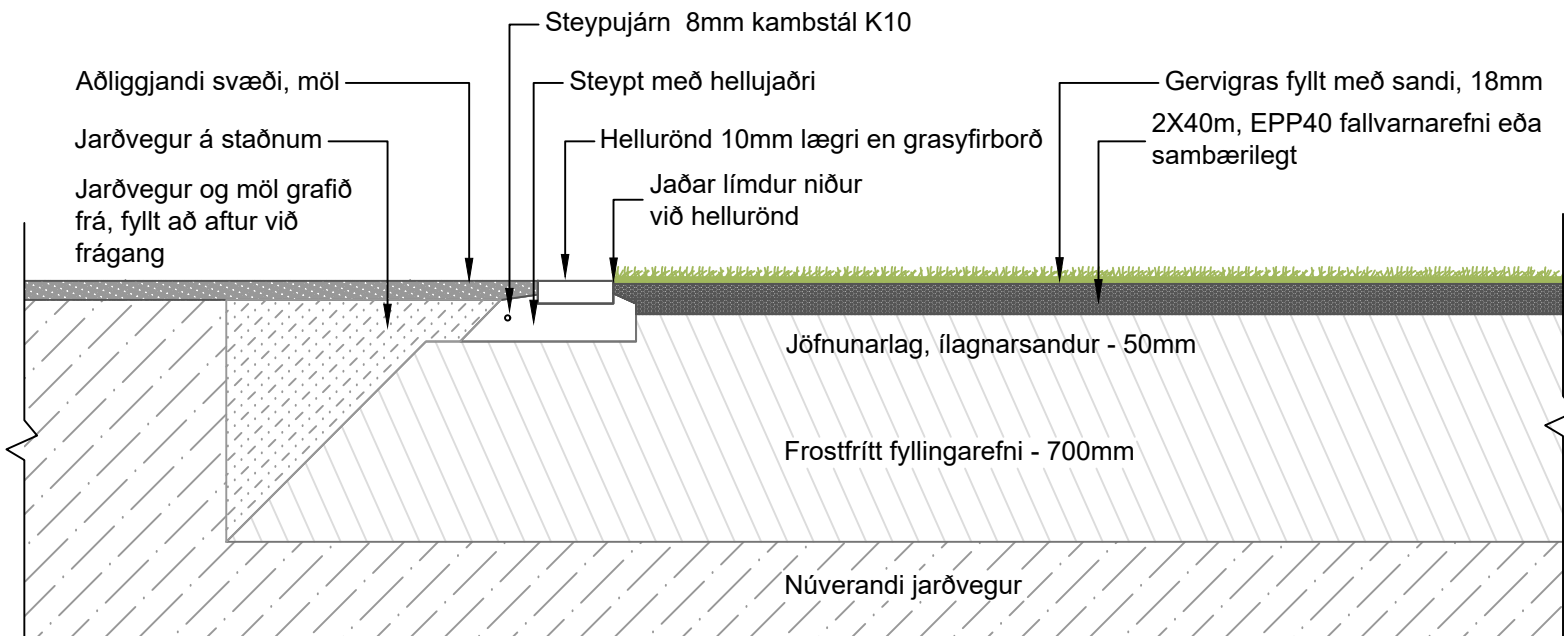


Kennisnið - Fallvörn, gúmmígrasmottur, fallvörn ræðst af fjölda laga. 1:20

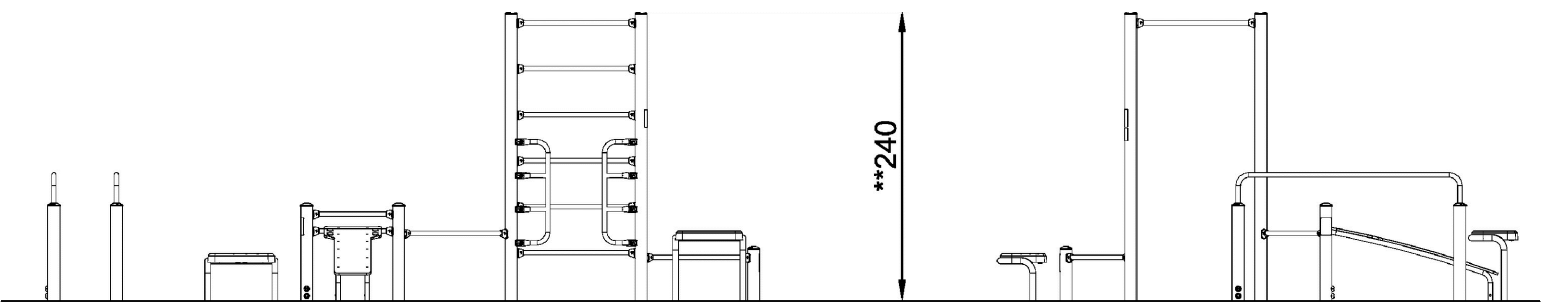

Dæmi um líkamsræktartæki

YFIRLIT FRAMKVÆMDA

- Gröftur og brottakstur á umframfni.
- Gröftur og tilflutningur á jarðvegi innan svæðis.
- Uppsetning tækis skv. leiðbeiningum framleiðanda.
- Fallvörn.
- Frágangur á yfirborði.

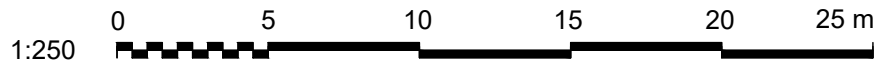

SAMÞYKKT:

A 01.03.2019 Verkhönnun HuJ HRHR TRS EBK

ÚTG DAGS SKÝRINGAR TEIK HANN RÝNT SAMÞ



www.verkis.is - sími: 422 8000

VERKFANG 05110 TEIKNING

059-C43-816 A



Reykjavíkurborg
Umhverfis- og skipulagssvið

Borgartún 12-14
105 Reykjavík
Sími: 411 1111

HVERFIÐ MITT 2019 - AUSTUR

Útæfingasvæði í Grafarvogi

Grunnmynd

Mkv: 1:250

Stærð: A2

Teikn. nr.: Útg.:

Dags: 01.03.2019

8.16 A