


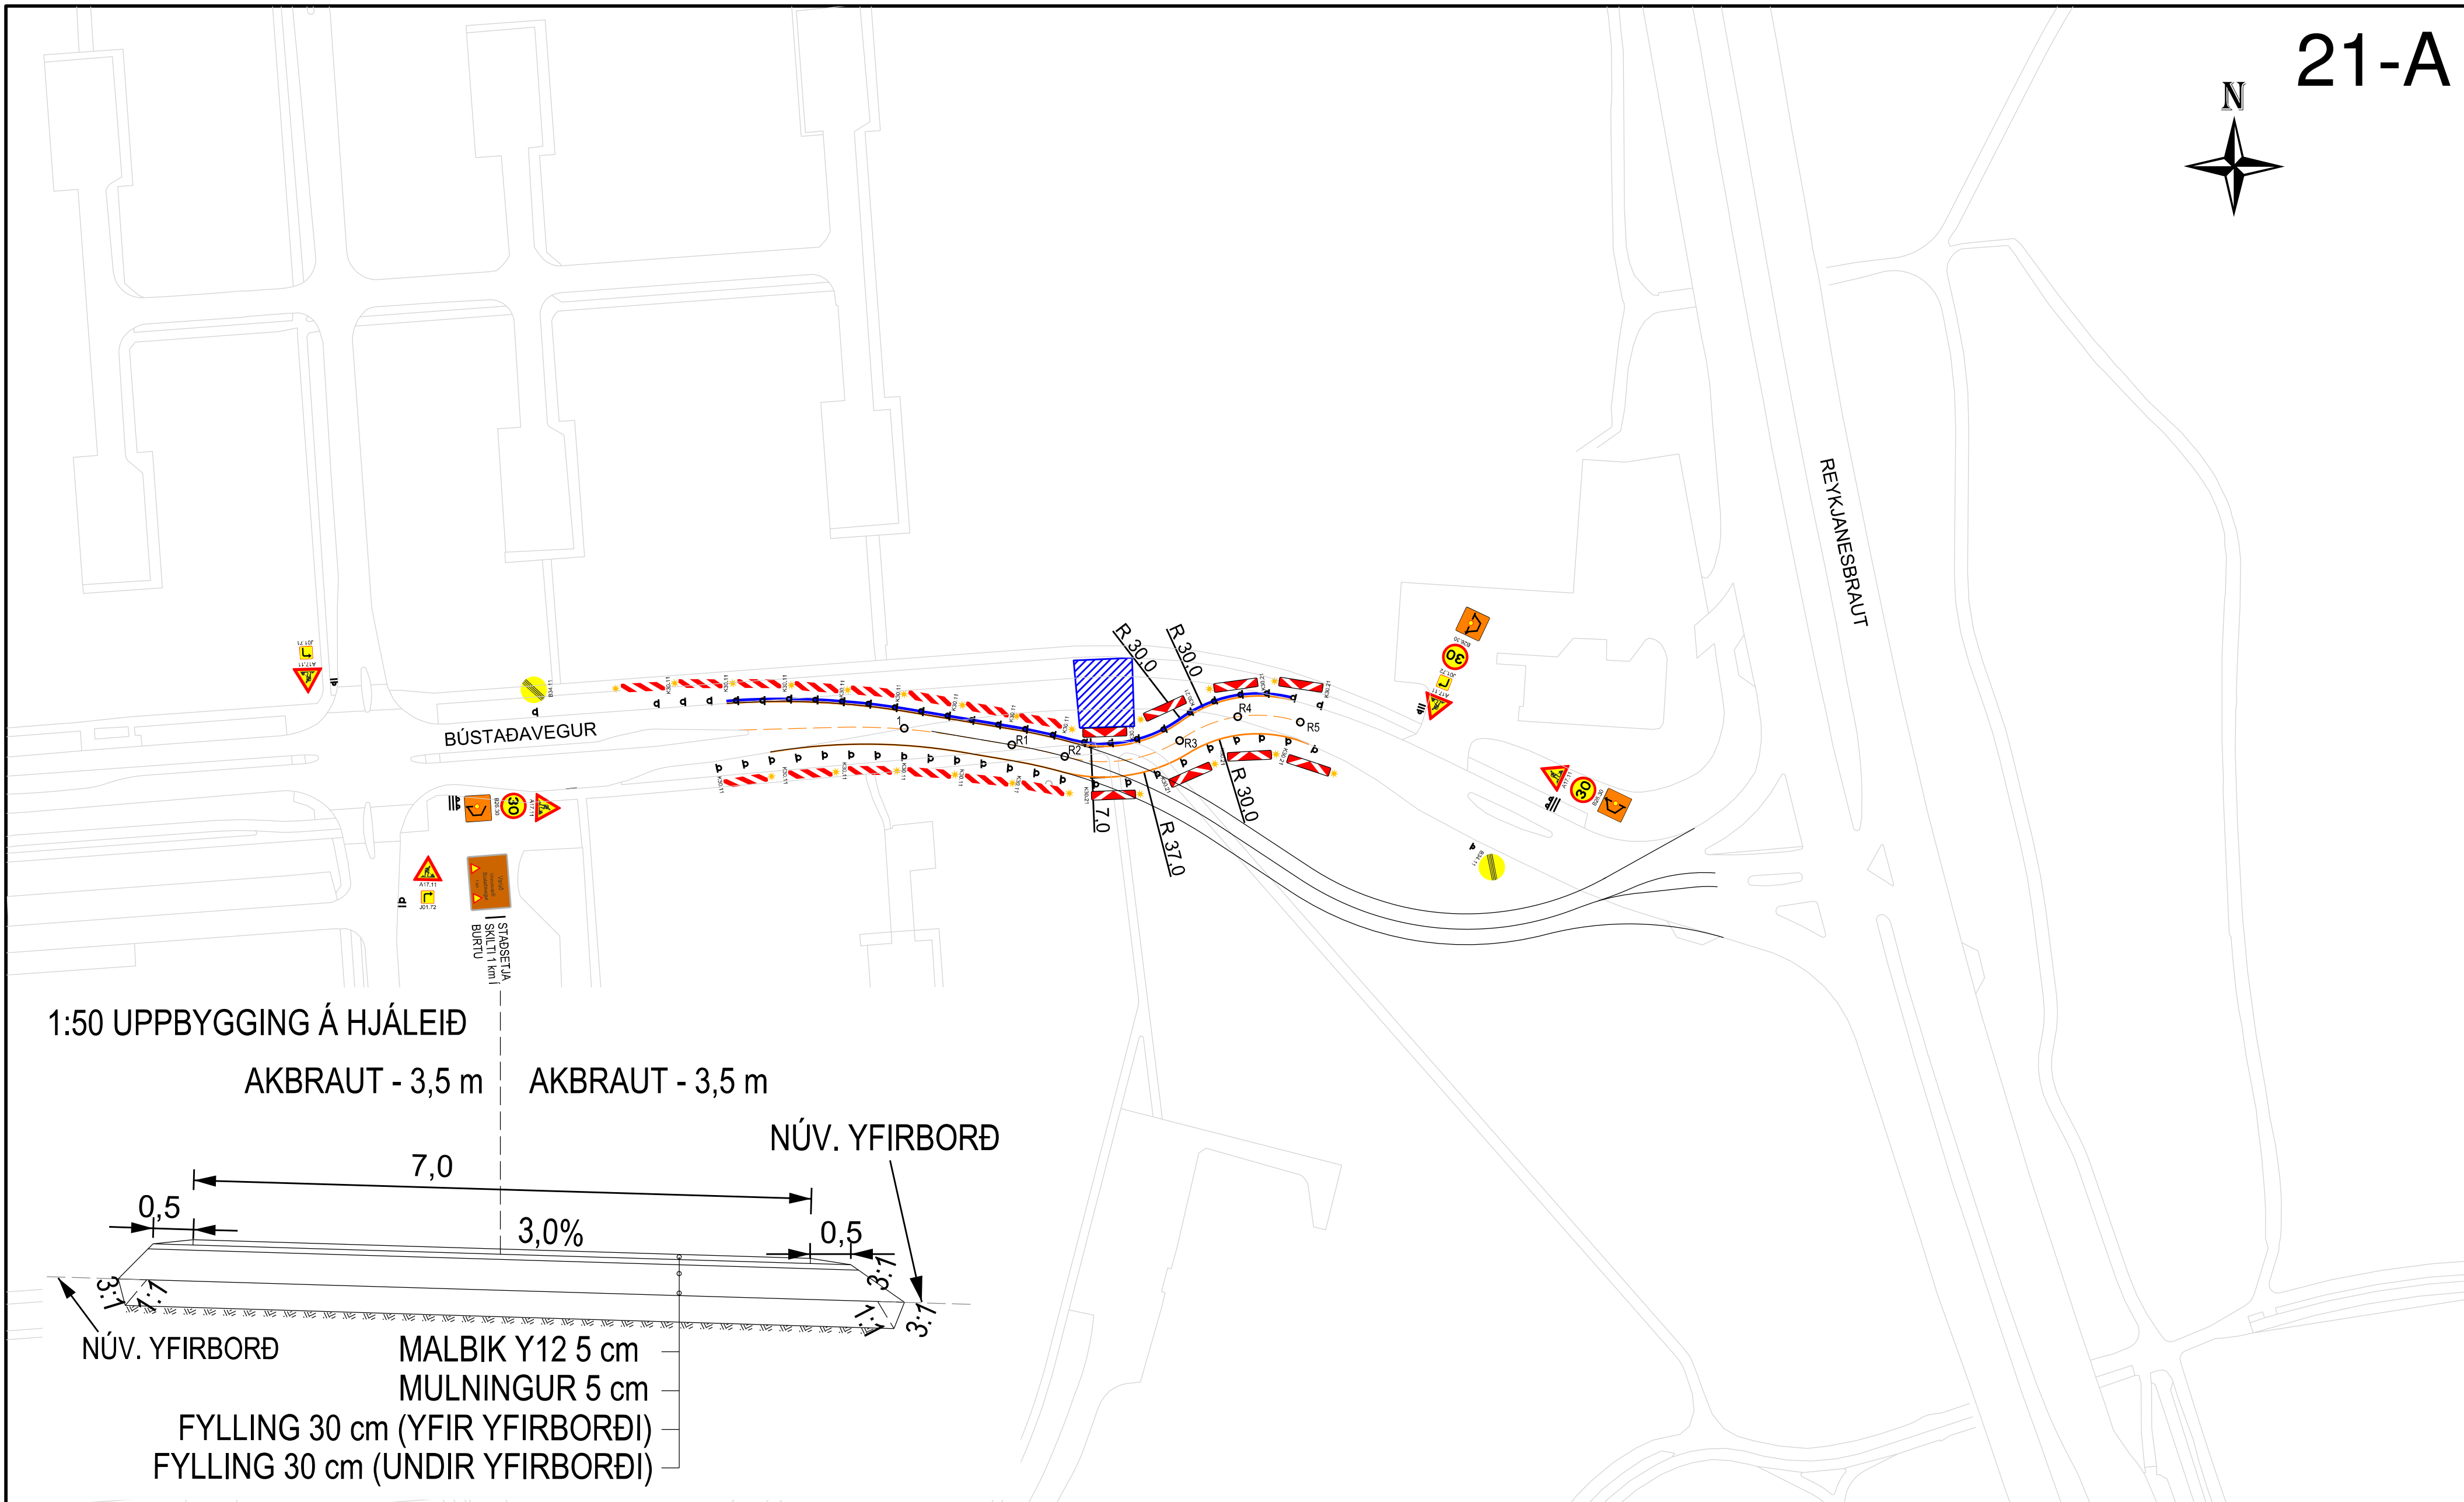

1:50 UPPBYGGING Á HJÁLEIÐ

AKBRAUT - 3,5 m

AKBRAUT - 3,5 m

NÚV. YFIRBORD

7,0

3,0%

MALBIK Y12 5 cm

MULNINGUR 5 cm


FYLLING 30 cm (YFIR YFIRBORDI)

FYLLING 30 cm (UNDIR YFIRBORDI)

SKÝRINGAR

BIL MILLI GÁTSKILDA SKAL VERA $a \leq 6$ m

- HJÁLEIÐ - VEGLÍNUR
- NÚV. KANTSTEINN
- FYRIRHUGUÐ HJÁLEIÐ
- HJÁLEIÐ - MALBIK 5 cm
- VEGTÁLMAR
- FRAMKVÆMDASVÆÐI

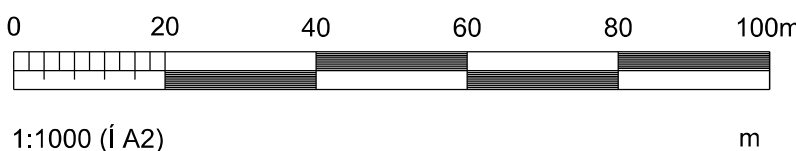

STÖÐ	X-HNIT	Y-HNIT
1	-18294.32	15205.86
R1	-18269.94	15202.09
R2	-18257.93	15199.45
R3	-18231.84	15203.06
R4	-18218.69	15208.50
R5	-18204.51	15207.26



MANNVIT
Undanirfað 6 203 Kópavogi Sími: 422 3000 Fax: 422 3001
www.mannvit.is mannvit@mannvit.is Kt: 430572-0169



UMHVERFIS- OG SKIPULAGSSVIÐ
SKRIFSTOFA FRAMKVÆMDA OG VIÐHALDS
BORGARTÚNI 12-14, 105 REYKJAVÍK, SÍMI: 411 1111

ÚTGÁFUFRILL					
ÚTG.	DAGS.	SKÝRINGAR	HANNAÐ	YFIRF.	SAMP.
1	05.2021	VERKTEIKNING	HKH	HB	HB
DAGS. UNDIRSKRIFTAR		F.H. MANNVITS			
VERKNÚMUR		1-270-233	MÆLIKVARDI	1:1000	STÆRD
TÖLVUSKRÁ		Bústaðavegur-hjáleið.dgn	TEKNINGANÚMUR	0VM-CDR-0111	A2
ÚTGÁFA		1			

ÖLL AFNOT OG AFRITUN TEKNINGAR, AD HLUTA EÐA Í HEILD, ER HÁÐ SKRIFLEGU LEYFI HÖFUNDNA.