


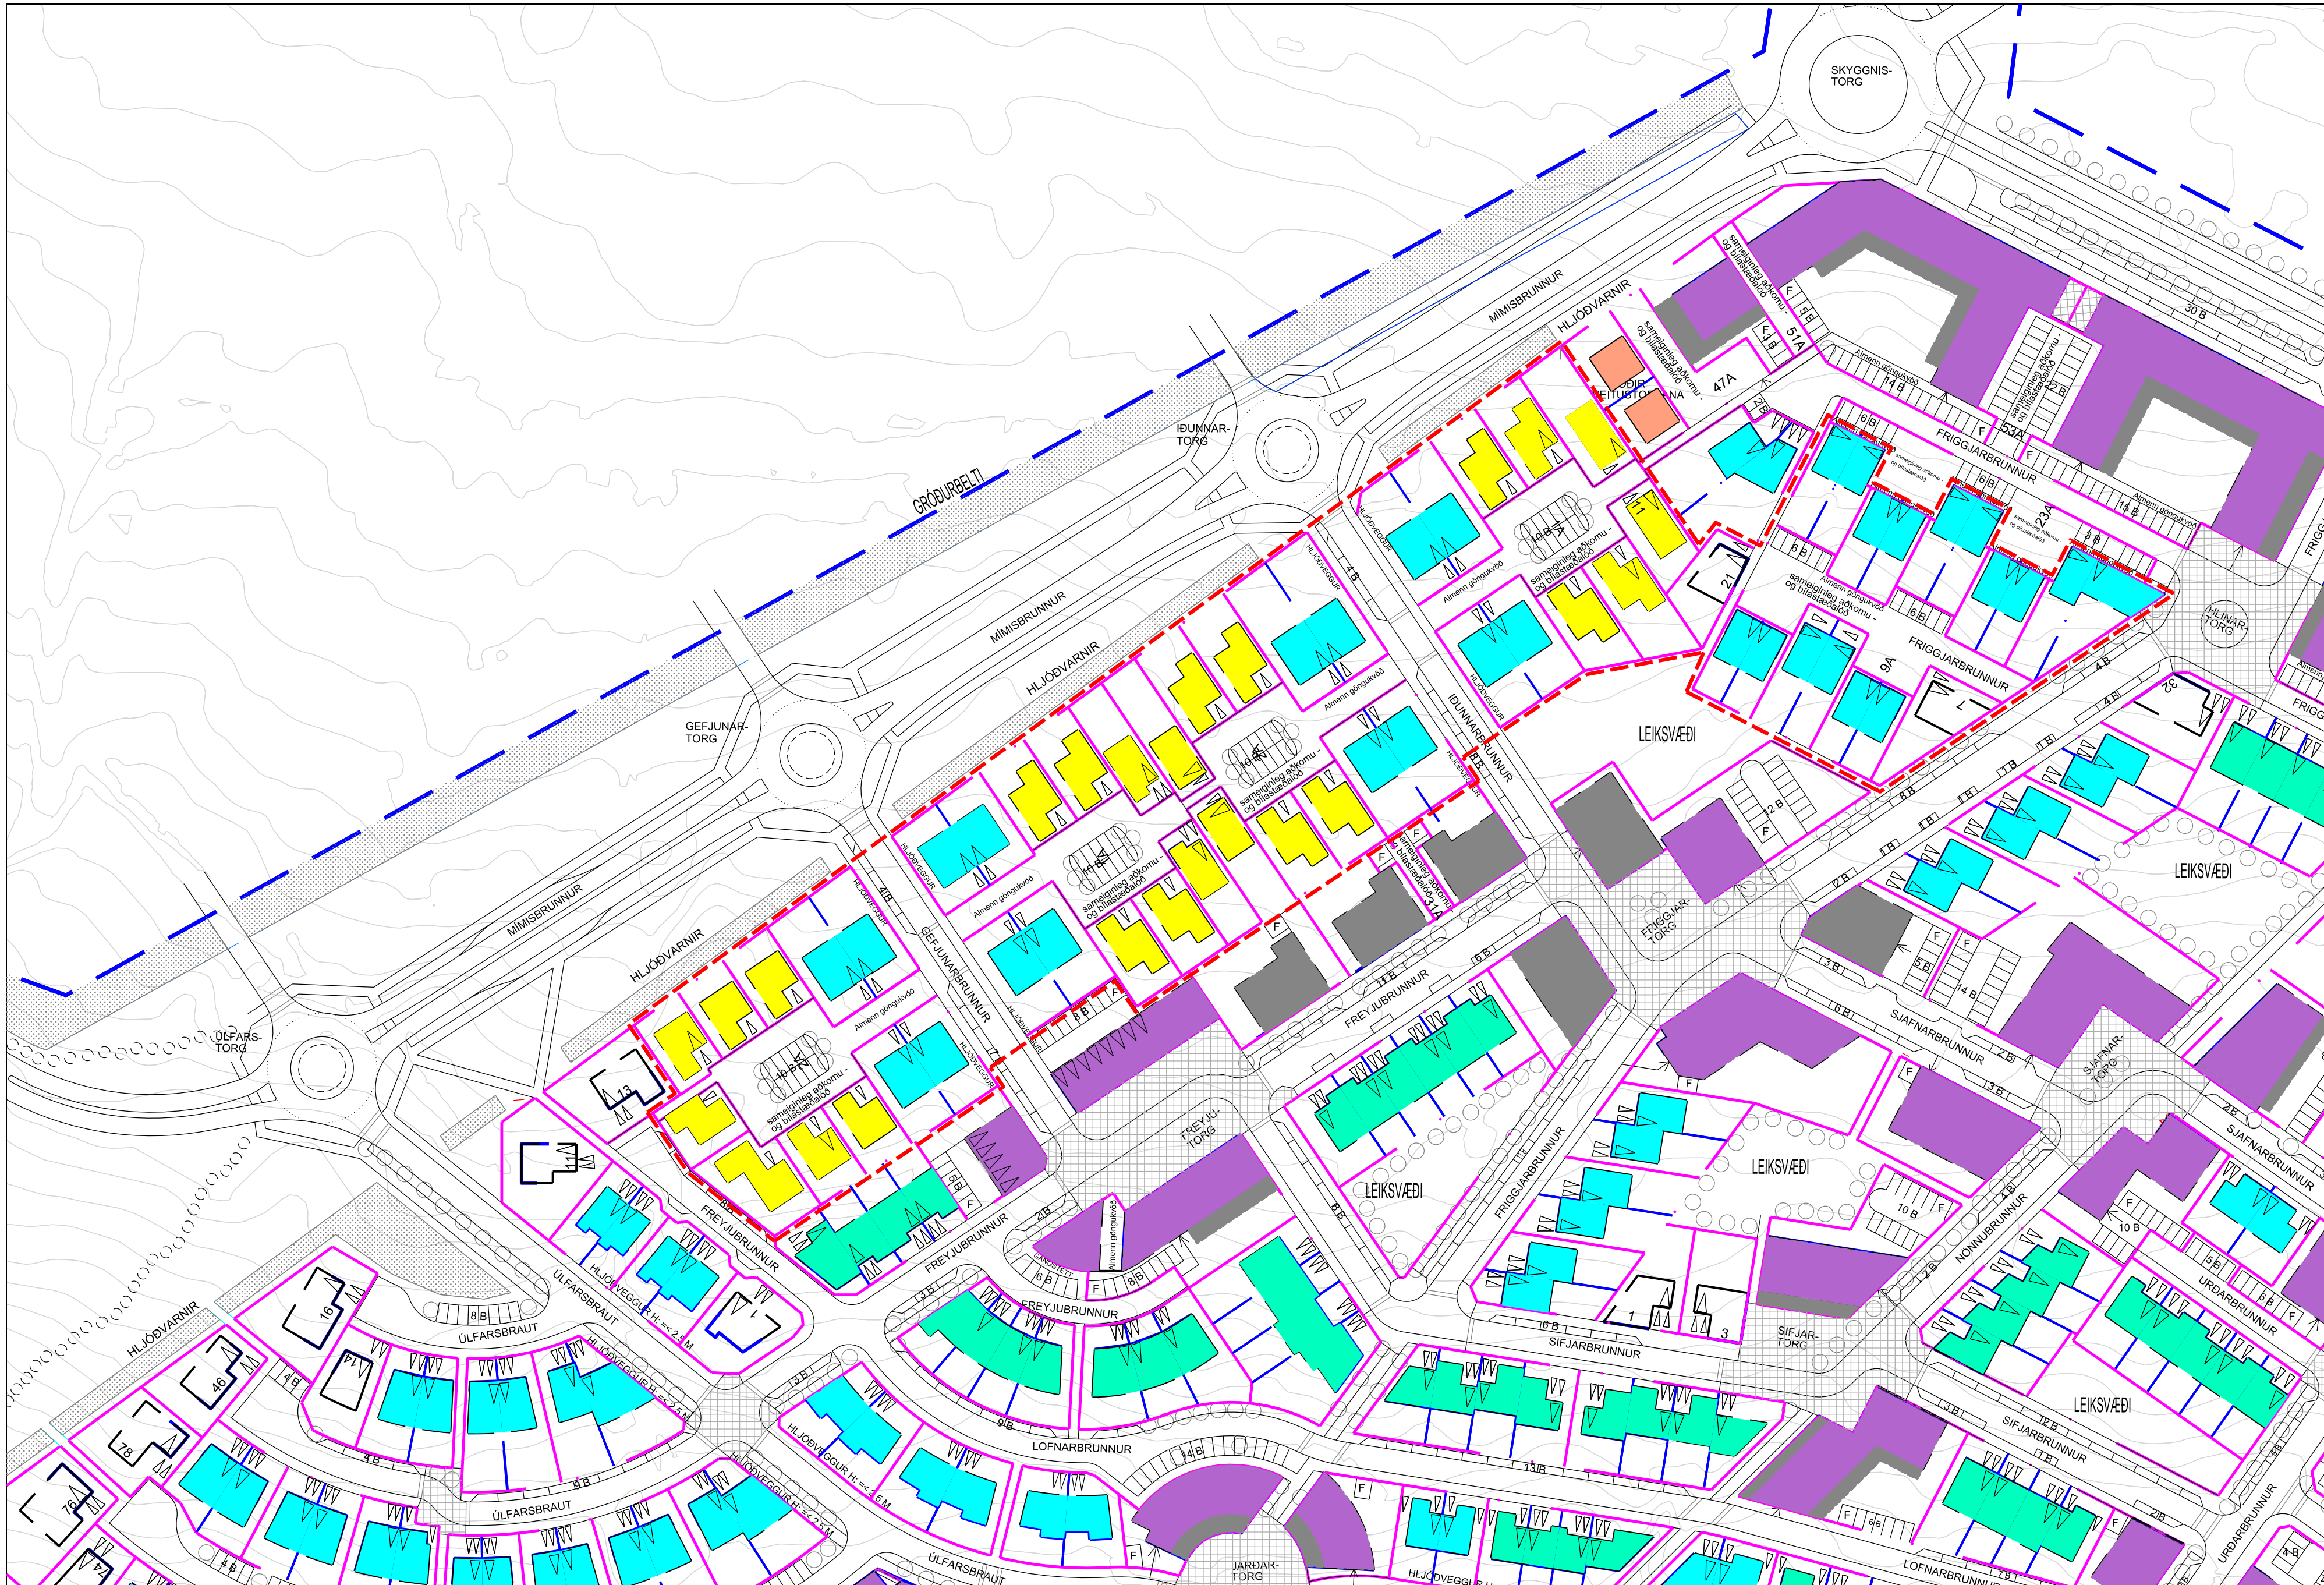


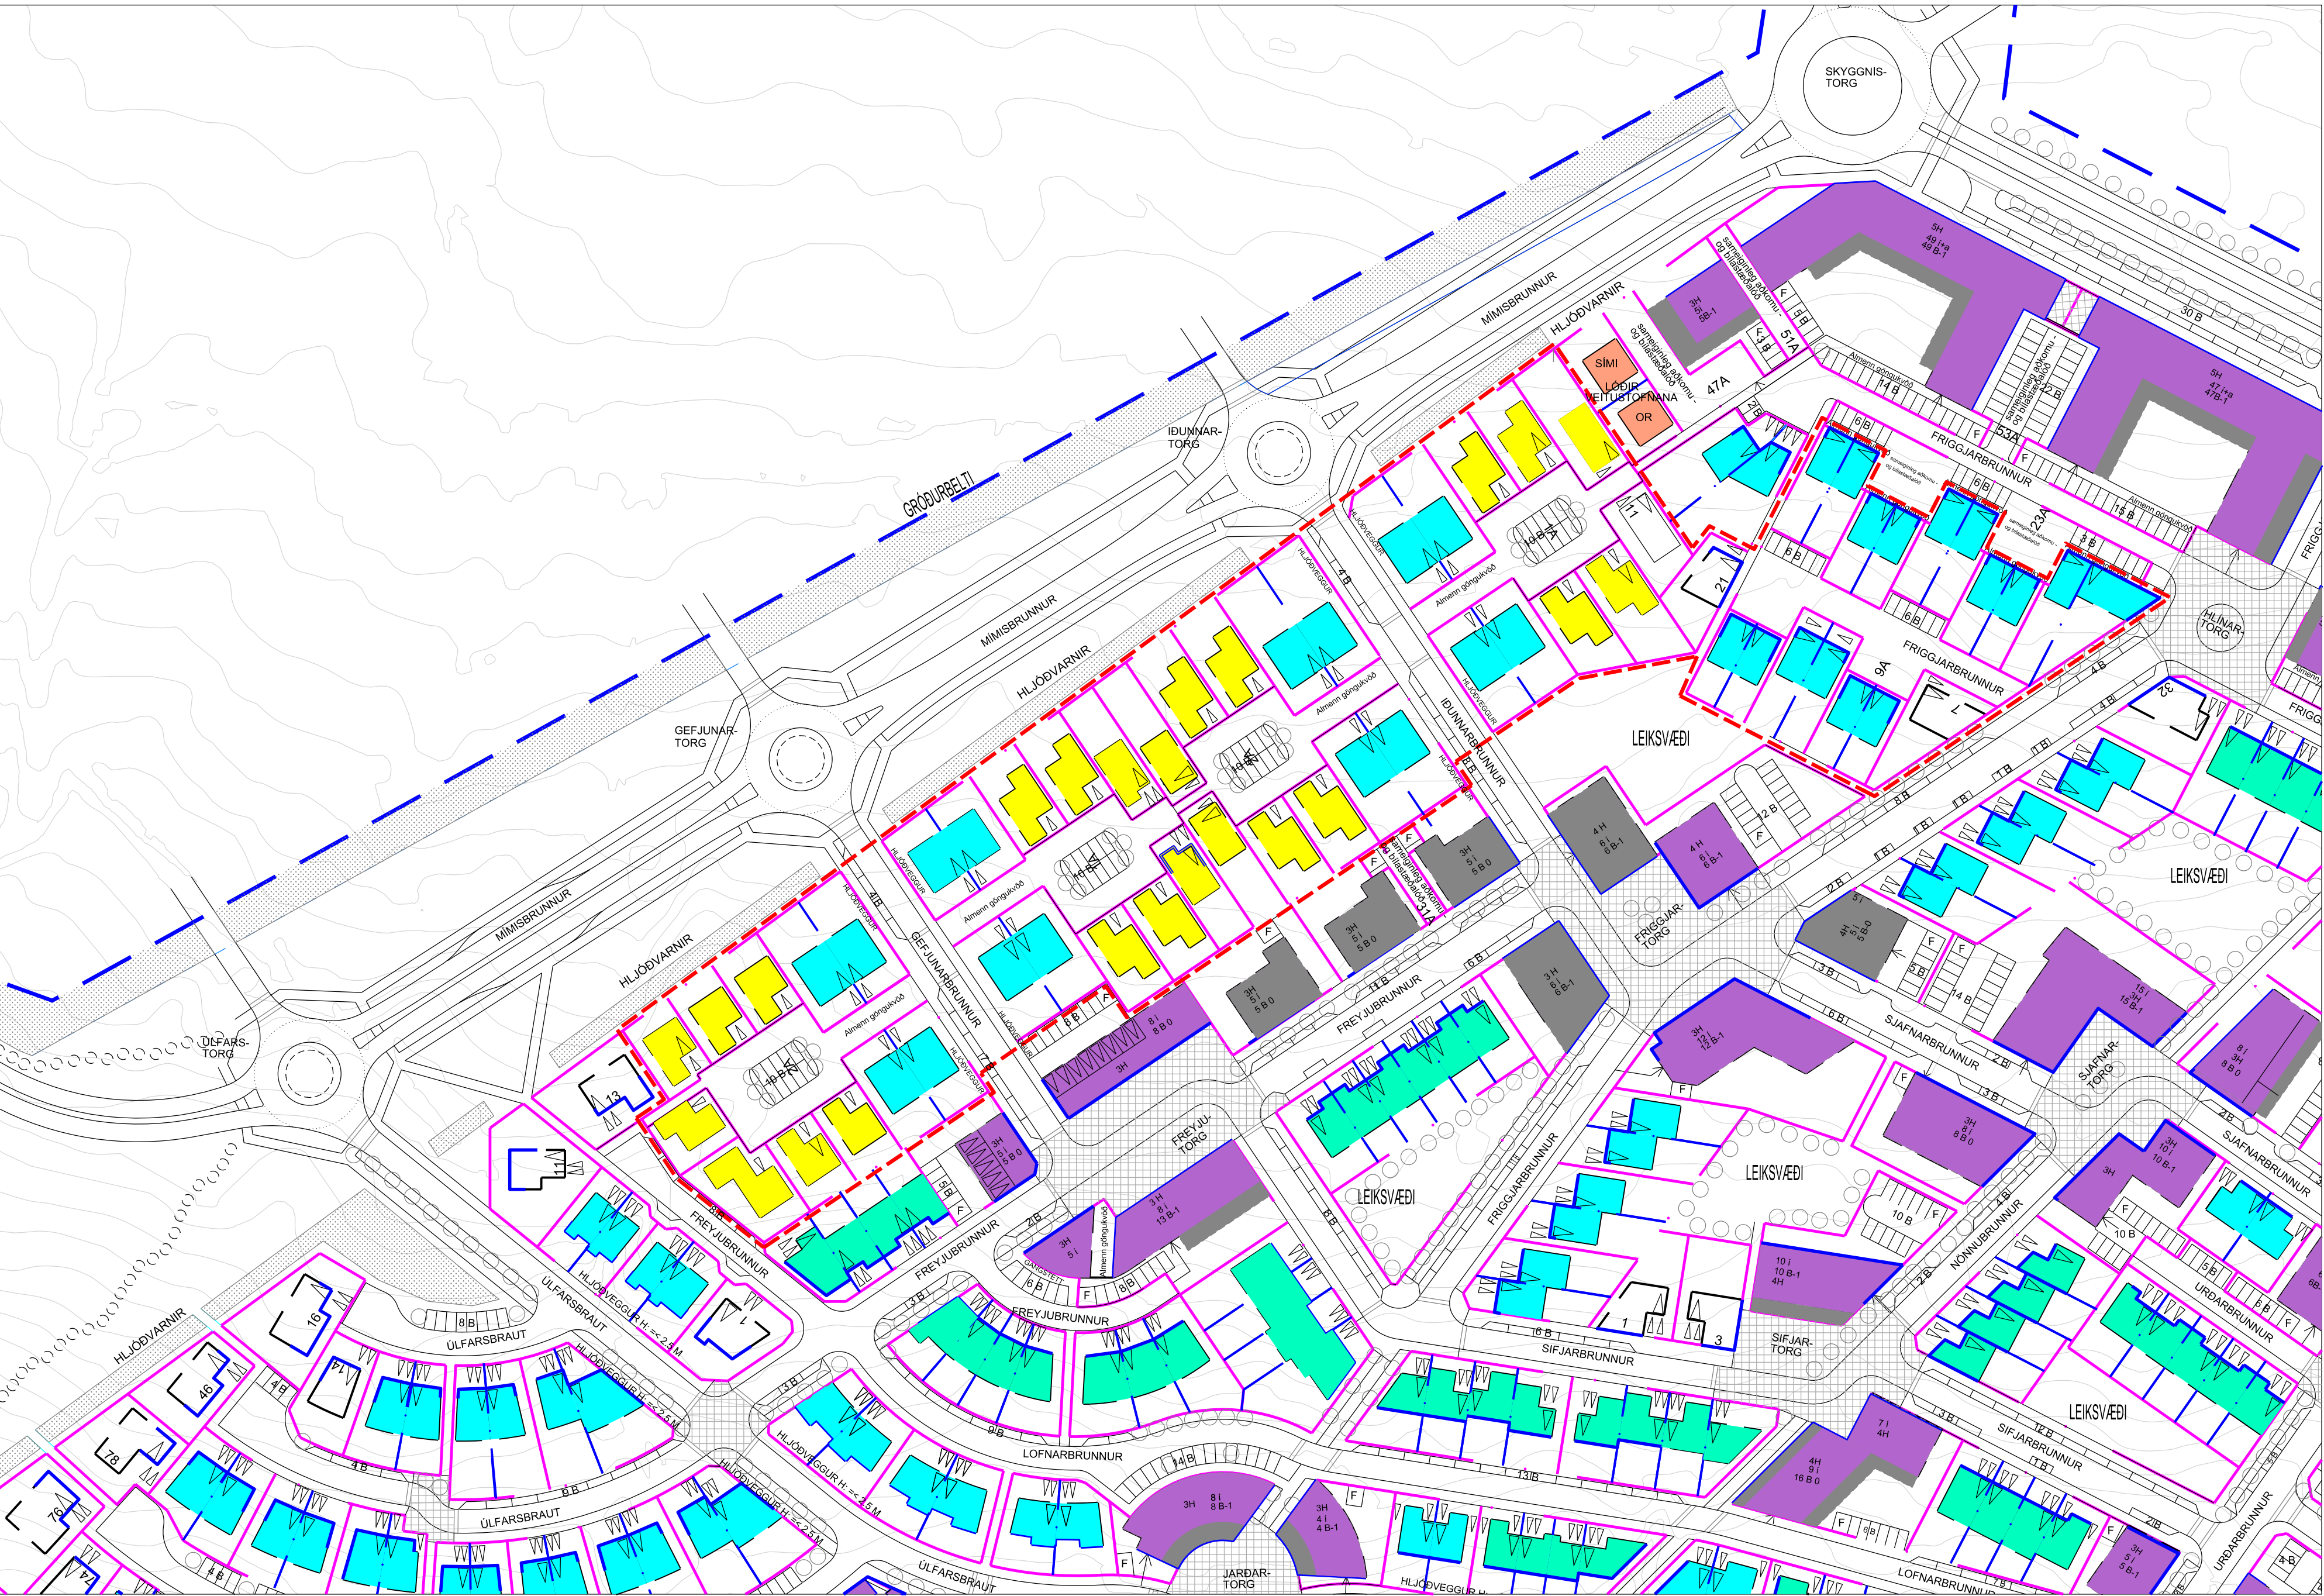


HLUTI GILDANDI DEILISKIPULAGS _ mkv.1:1000
samþykkt í skipulagsráði 25.01.2006, með síðari breytingum

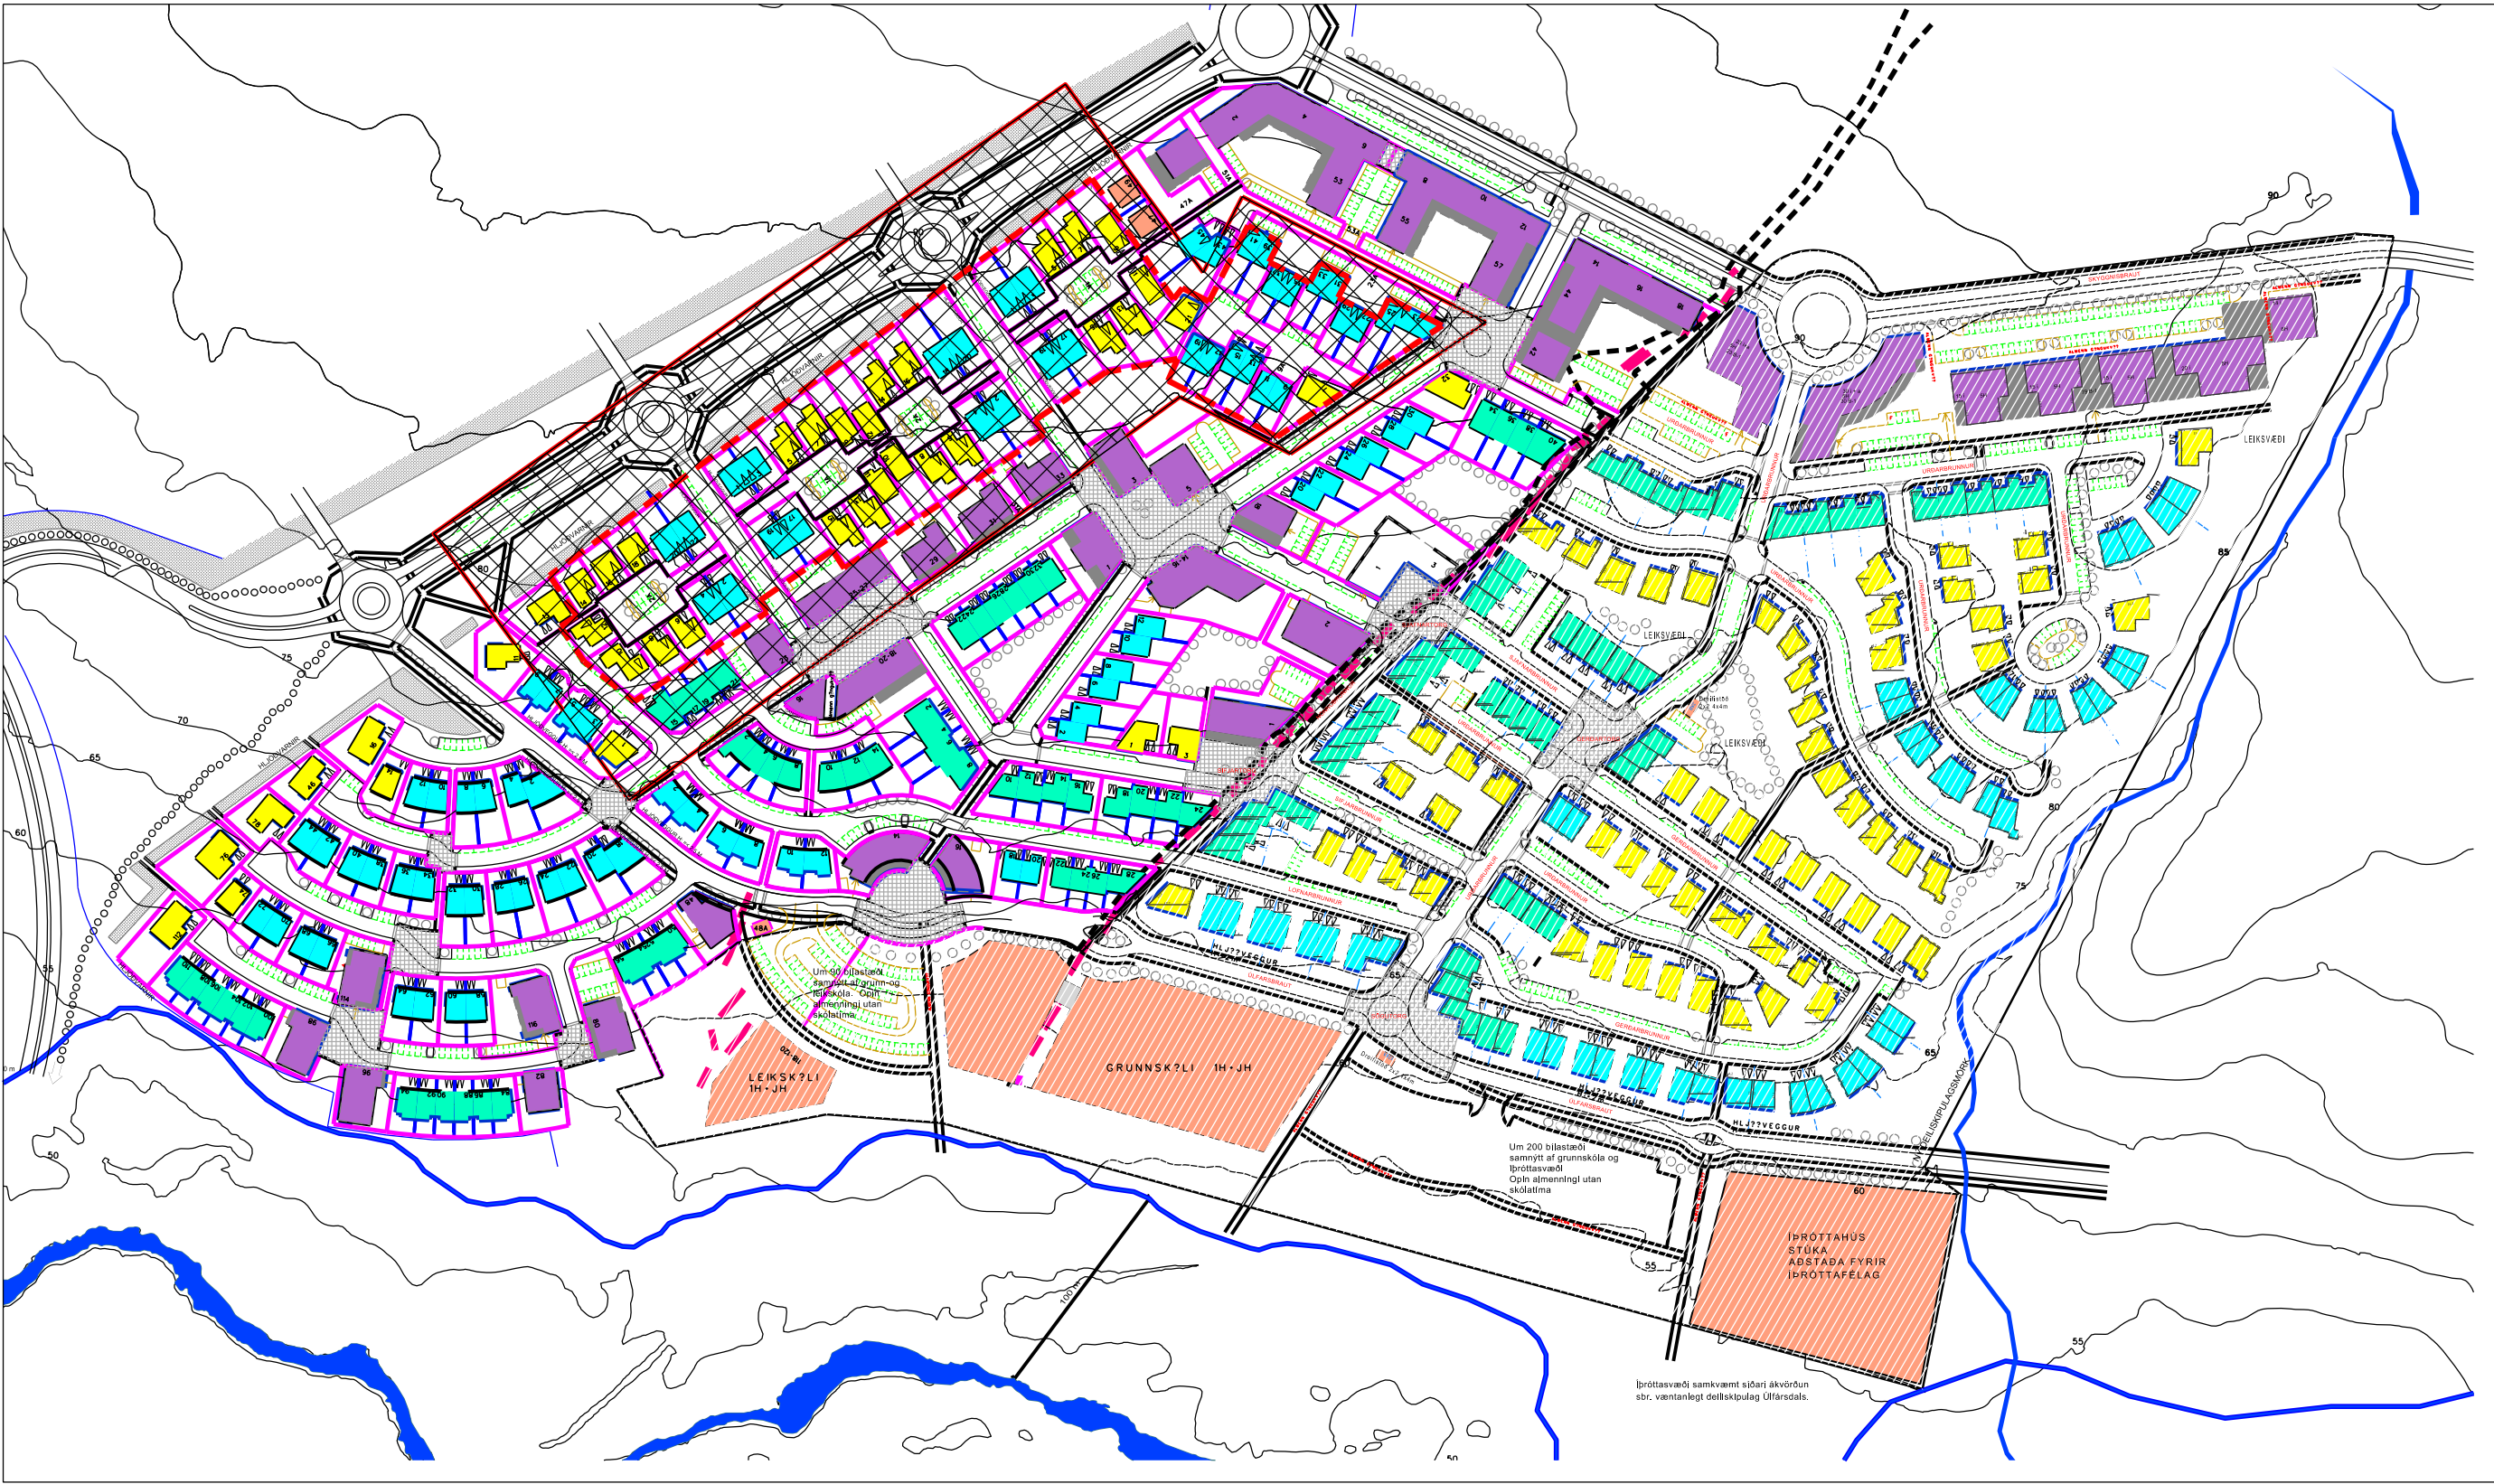

Tillaga að breytingum á deiliskipulagi _mkv.1:1000

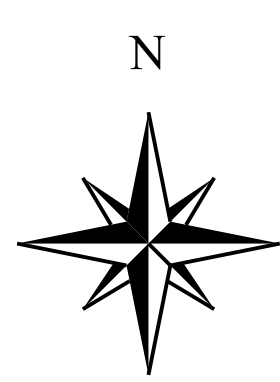

Úlfarsdalur hverfi IV. Allt hverfið. Skýringarmynd.
Rammi sýnir staðsetningu skipulagsreits í grófum dráttum.

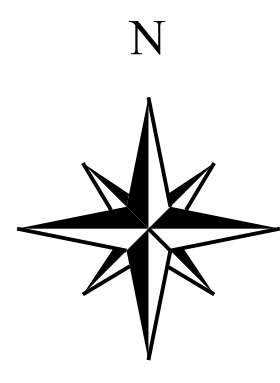


Greinargerð:
ÚLFARSÁRDALUR Hverfi IV, tillaga að breytingum á deiliskipulagi í vesturhluta

Breytingar sem lagðar eru til:

Að Reykjavíkurborg taki yfir tilteknar sameiginlegar aðkomu- og bílastæðalóðir þ.a. þær verði meðhöndlaðar eins og aðrar götur og bílastæði í eigu borgarinnar.

Í skilmálum gildandi deiliskipulags fyrir vesturhluta hverfis IV í Úlfarsárdal, sem samþykkt var í borgarráði þann 1. mars 2007, er gert ráð fyrir að tilteknar aðkomu- og bílastæðalóðir séu sameign þeirra lóða sem að þeim liggja.
Skilmálar mæla fyrir um að lóðarhafar þeirra lóða sem eiga aðild að slíkum sameiginlegum lóðum kosti frágang þeirra, viðhald, snjómokstur, hreinsun o.fl. Einnig hvílir sú kvöð á hluta þessara sameiginlegu lóða að þær skulu hitaðar upp með affallsvatni frá byggingum þeirra lóða sem, í hverju tilviki fyrir sig, eiga aðild að sameiginlegum lóðum.
Reykjavíkurborg hefur orðið við óskum lóðarhafa sem eiga aðild að slíkum sameiginlegum lóðum, um að yfirtaka þessar lóðir og meðhöndla þær eins og aðrar götur og bílastæði í eigu borgarinnar. Um er að ræða eftirtaldar sameiginlegar aðkomu- og bílastæðalóðir: lóðunnarbrunnur 1A og 2A, Gefjunarbrunnur 1A og 2A og Friggjarbrunnur 9A.
Deiliskipulagsbreyting sú sem hér er til umfjöllunar, gerir ráð fyrir að ofangreindar aðkomu- og sameignalóðir, sem samkvæmt deiliskipulagi tilheyra lóðarhöfum allra aðliggjandi lóða, verði eftirleidis á forræði Reykjavíkurborgar. Skyldur lóðarhafa sem skipulagsskilmálar kveða á um gagnvart þessum lóðum falla niður með þessum breytingum. Umræddar sameignar lóðir verða felldar niður og sameinaðar borgarlandi og verða þar með hluti af gatnakerfi hverfisins og meðhöndlaðar eins og aðrar götur Reykjavíkurborgar sem þýðir m.a. að þær verða ekki upphitaðar og ekki verður leyfilegt að sérmerkja bílastæði.

Að öðru leyti gilda deiliskipulagsskilmálar dagsettir í desember 2005 fyrir vesturhluta hverfis IV í Úlfarsárdal.
Stærðartafa er óbreytt.

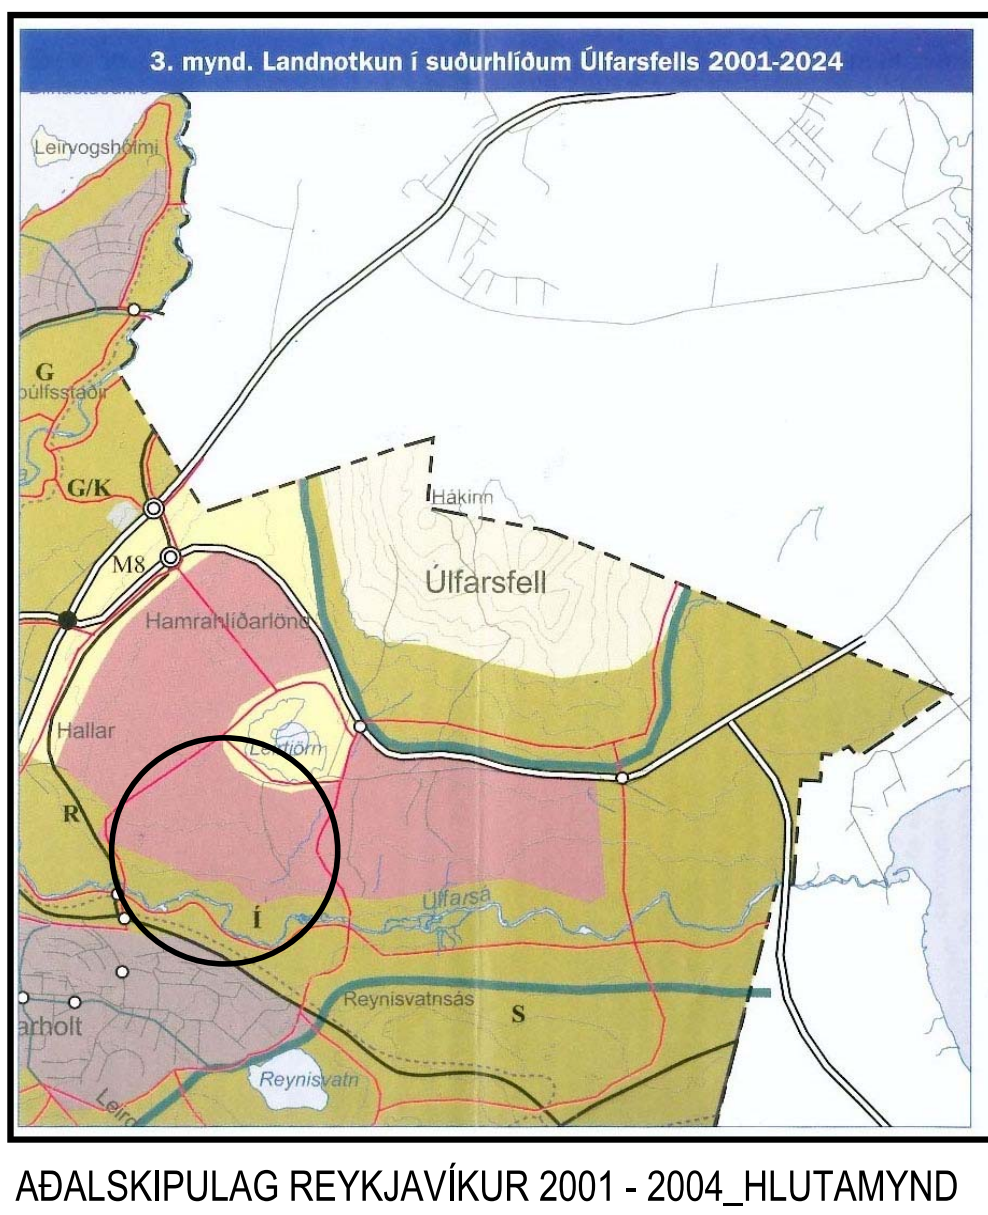

SKÝRINGAR

- MÖRK DEILISKIPULAGS
- LÓÐAMÖRK
- MÖRK SERNOTAREITA
- BYGGINGARLINA
- BYGGINGARREITIR
- H: FJÖLDI HÆÐA AÐ KJALLARA MEDITÖLUM

Byggingarreitir

- REITUR HÆÐA
- REITUR NEÐSTU HÆÐA
- FJÖLBÝLI
- RÆÐHÚS
- PARHÚS
- EINBYLISHÚS
- STOFNANIR
- FORNMINJAR
- KVÖÐ UM TRÚAGRÖÐUR
- ÞÉTTUR TRÚAGRÖÐUR, SKÓGRUEKT
- TRE Á GÖTUM SKV. LÝSINGU
- TORG
- ÚTIVISTARSTIGUR, LEGA LEIÐBEINANDI
- GÖNGUSTIGUR, LEGA LEIÐBEINANDI
- BÍSTÖÐVAR ALMENNINGSSVAGNA, LEGA LEIÐBEINANDI
- BÍÐDARHÚSVEÐI
- H: BÍÐDAROGEDA ATVINNUSÚSEDI
- B: BÍLASTÆÐI
- B-D: BÍLAGEMYSLA JARHVEÐ
- B-1: BÍLAGEMYSLA Í KJALLARA
- INNKEYRSLUR Í BÍLAGEMYSLUR
- "VIRK" SPRUNGA, YNGRI EN 10.000 ÁRA
- ÖBYGGILEGT SPRUNGUBELTI
- F: BÍLASTÆÐI FATLADRA, LEGA LEIÐBEINANDI

Deiliskipulagsbreyting þessi sem fengið hefur meðferð í samræmi við ákvæði 25.gr. skipulags- og byggingarlaga nr.73/1997 var samþykkt í _____ þann _____ 200_ og _____ i _____ þann _____ 200_.

Tillagan var auglýst frá _____ 200_ með athugasemdafresti til _____ 200_.

Auglýsing um gildistöku breytingarinnar var birt í B-deild Stjórnartíðinda þann _____ 200_.

Upprunaleg dagsetning	07.06.2004
Breytt	30.09.2004
Lagfært	30.03.2005
Lagfært og litlega breytt	19.01.2006
Austurhluta breytt	30.10.2006
Lóðum breytt í borgarland	19.03.2009

Sjá einnig skýringarupprátt dags.23.10.2006 ásamt greinargerð og skilmálum í sérhetti dags.1 okt.2006

REYKJAVÍKURBORG

HALLAR, HAMRAHLÍÐARLÖND OG SUÐURHLÍÐAR ÚLFARSFELLS ÚLFARSÁRDALUR

HVERFI 4 DEILISKIPULAGSÁFANGI Í GEFJUNAR- OG ÍÐUNNARBRUNNUR Breyting á DEILISKIPULAGI

DEILISKIPULAGSUPPDRATTUR

DAGS: 20.11.06 MKV: 1:1000

Björn Glafs Arkitekt 21, rue Montorgueil - 75001 Paris - France
tél: 01 33 1 42 33 73 24 - fax: 01 33 1 42 33 87 96 - netting: reka@bja-glafs-arkitekt.fr

VA arkitektar ehf., Skólavörðungur 12, 101 RÚK
Sími 530 6860, Fax 530 9991, www.vaaarkitektar.is/netting/vaaarkitektar@vaaarkitektar.is

010203040506070809101112131415161718192021222324252627282930313233343536373839404142434445464748495051525354555657585960616263646566676869707172737475767778798081828384858687888990919293949596979899100

010203040506070809101112131415161718192021222324252627282930313233343536373839404142434445464748495051525354555657585960616263646566676869707172737475767778798081828384858687888990919293949596979899100