


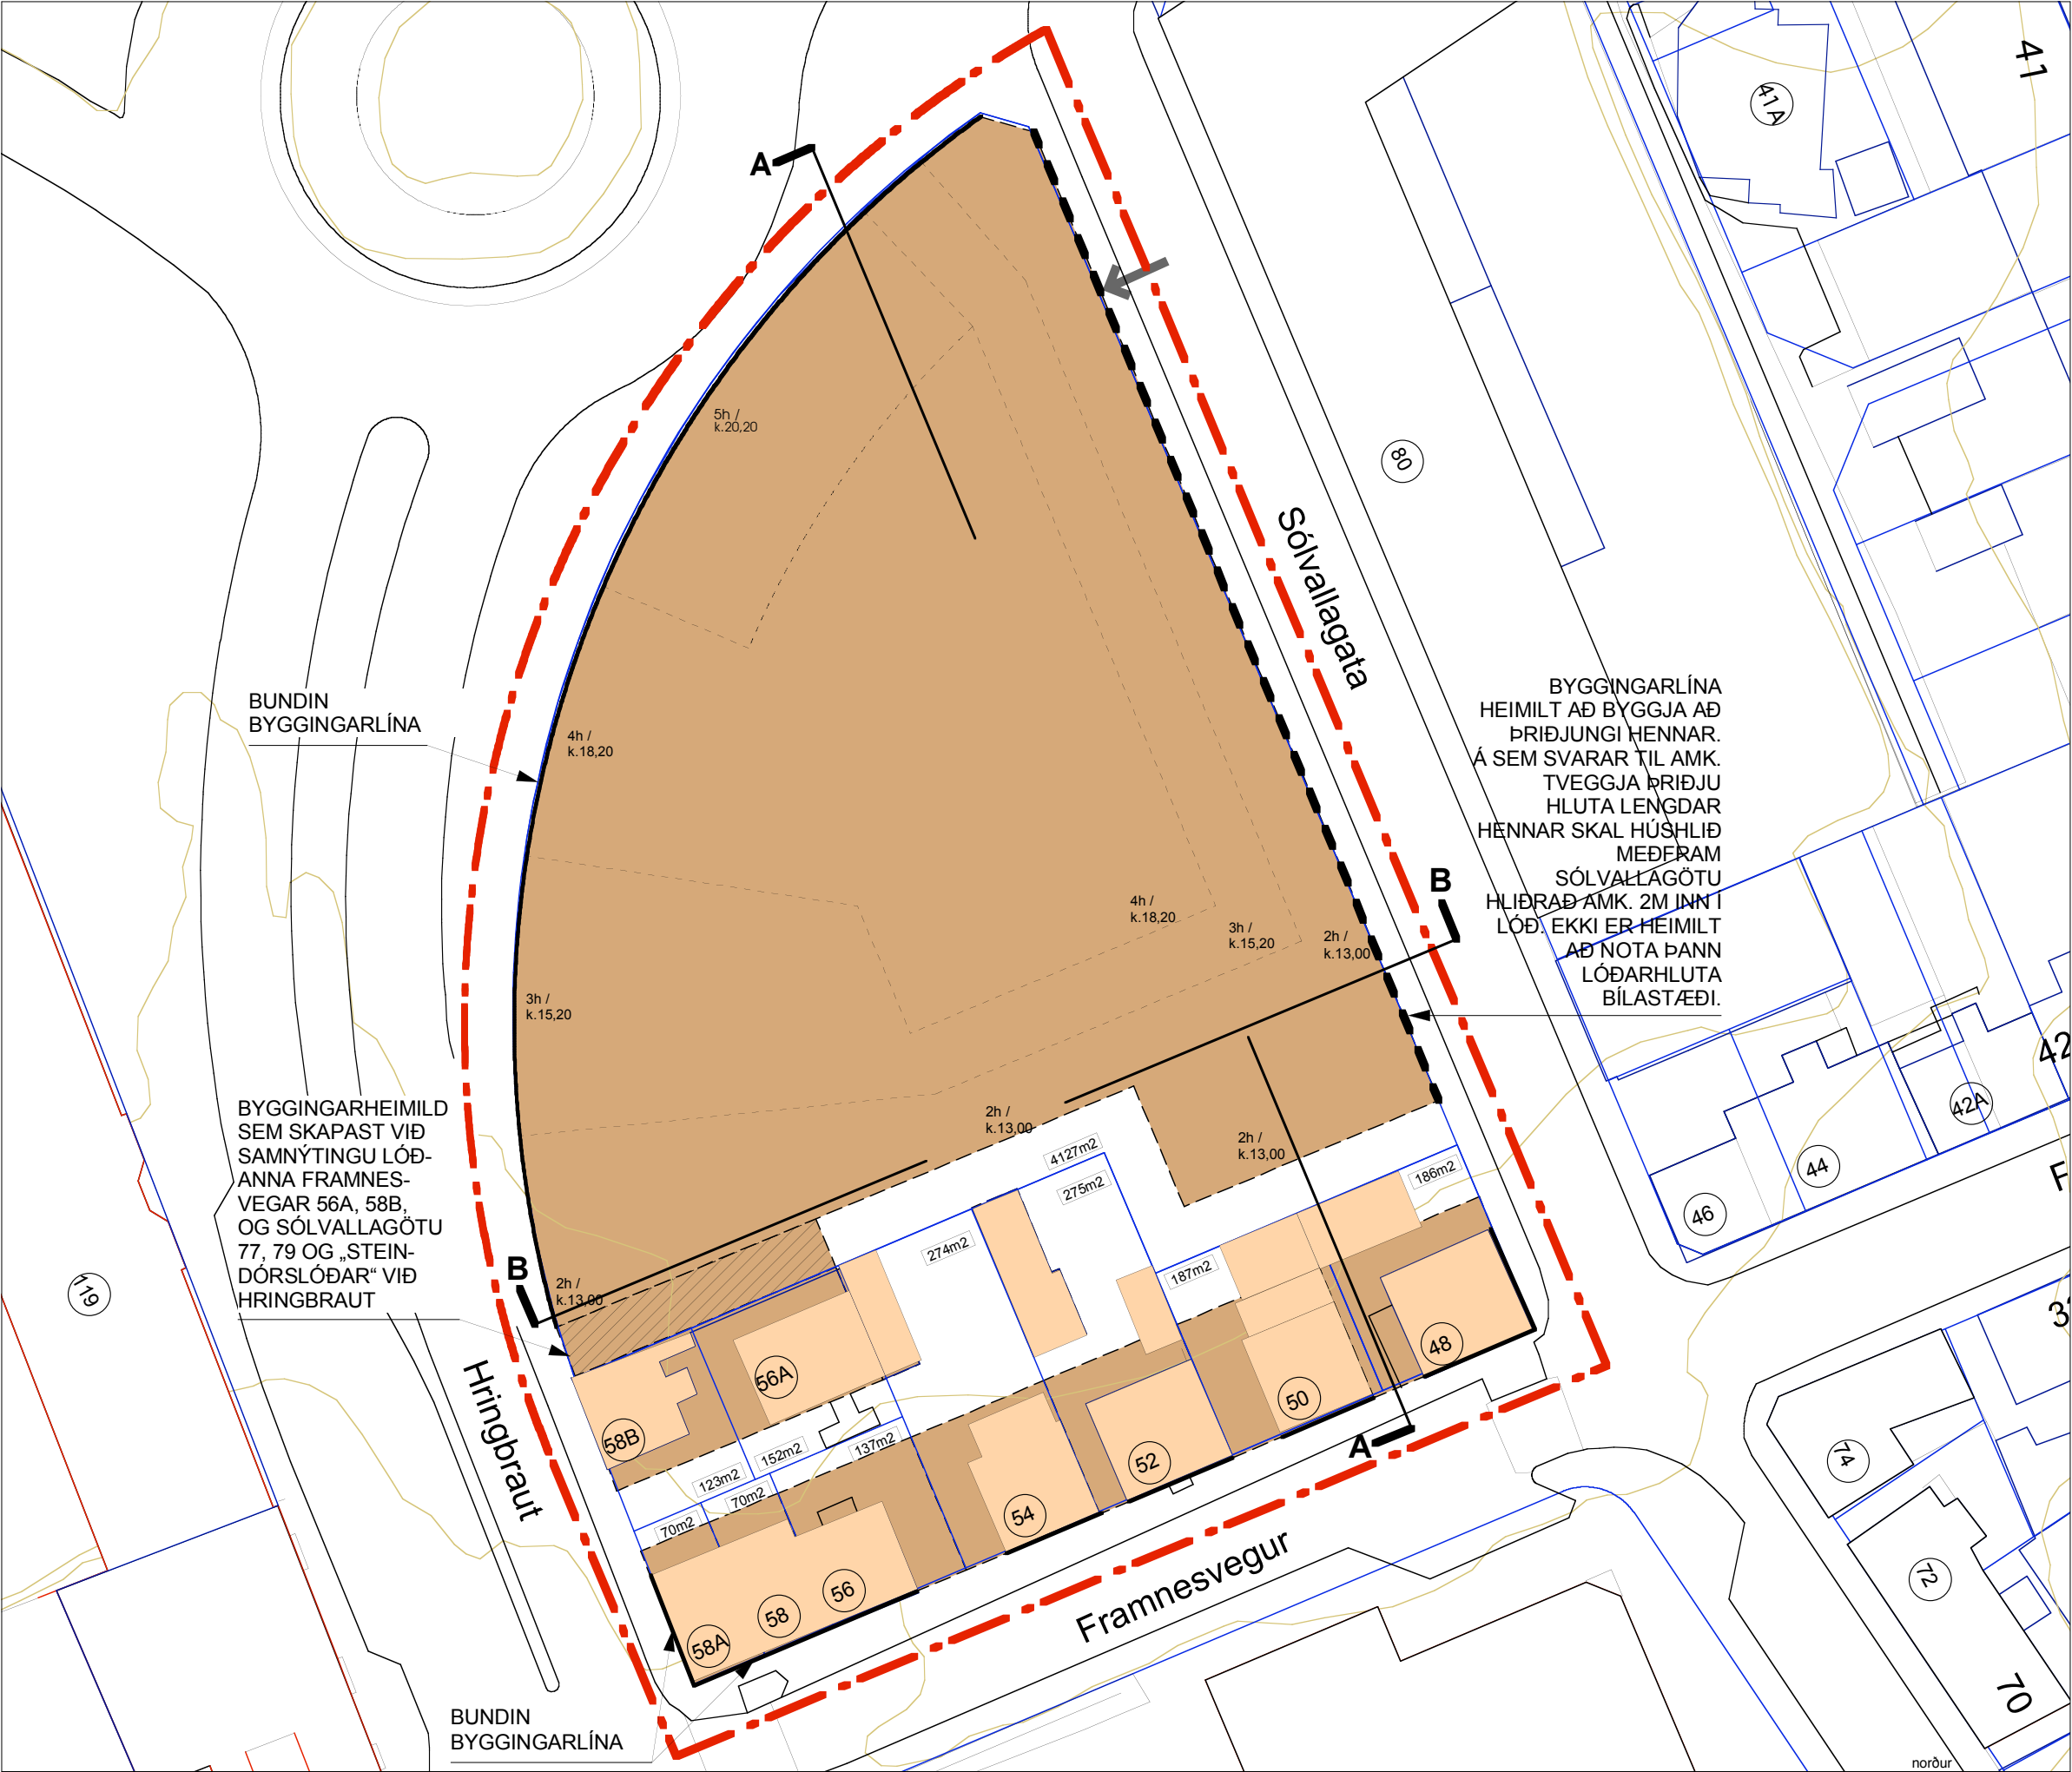


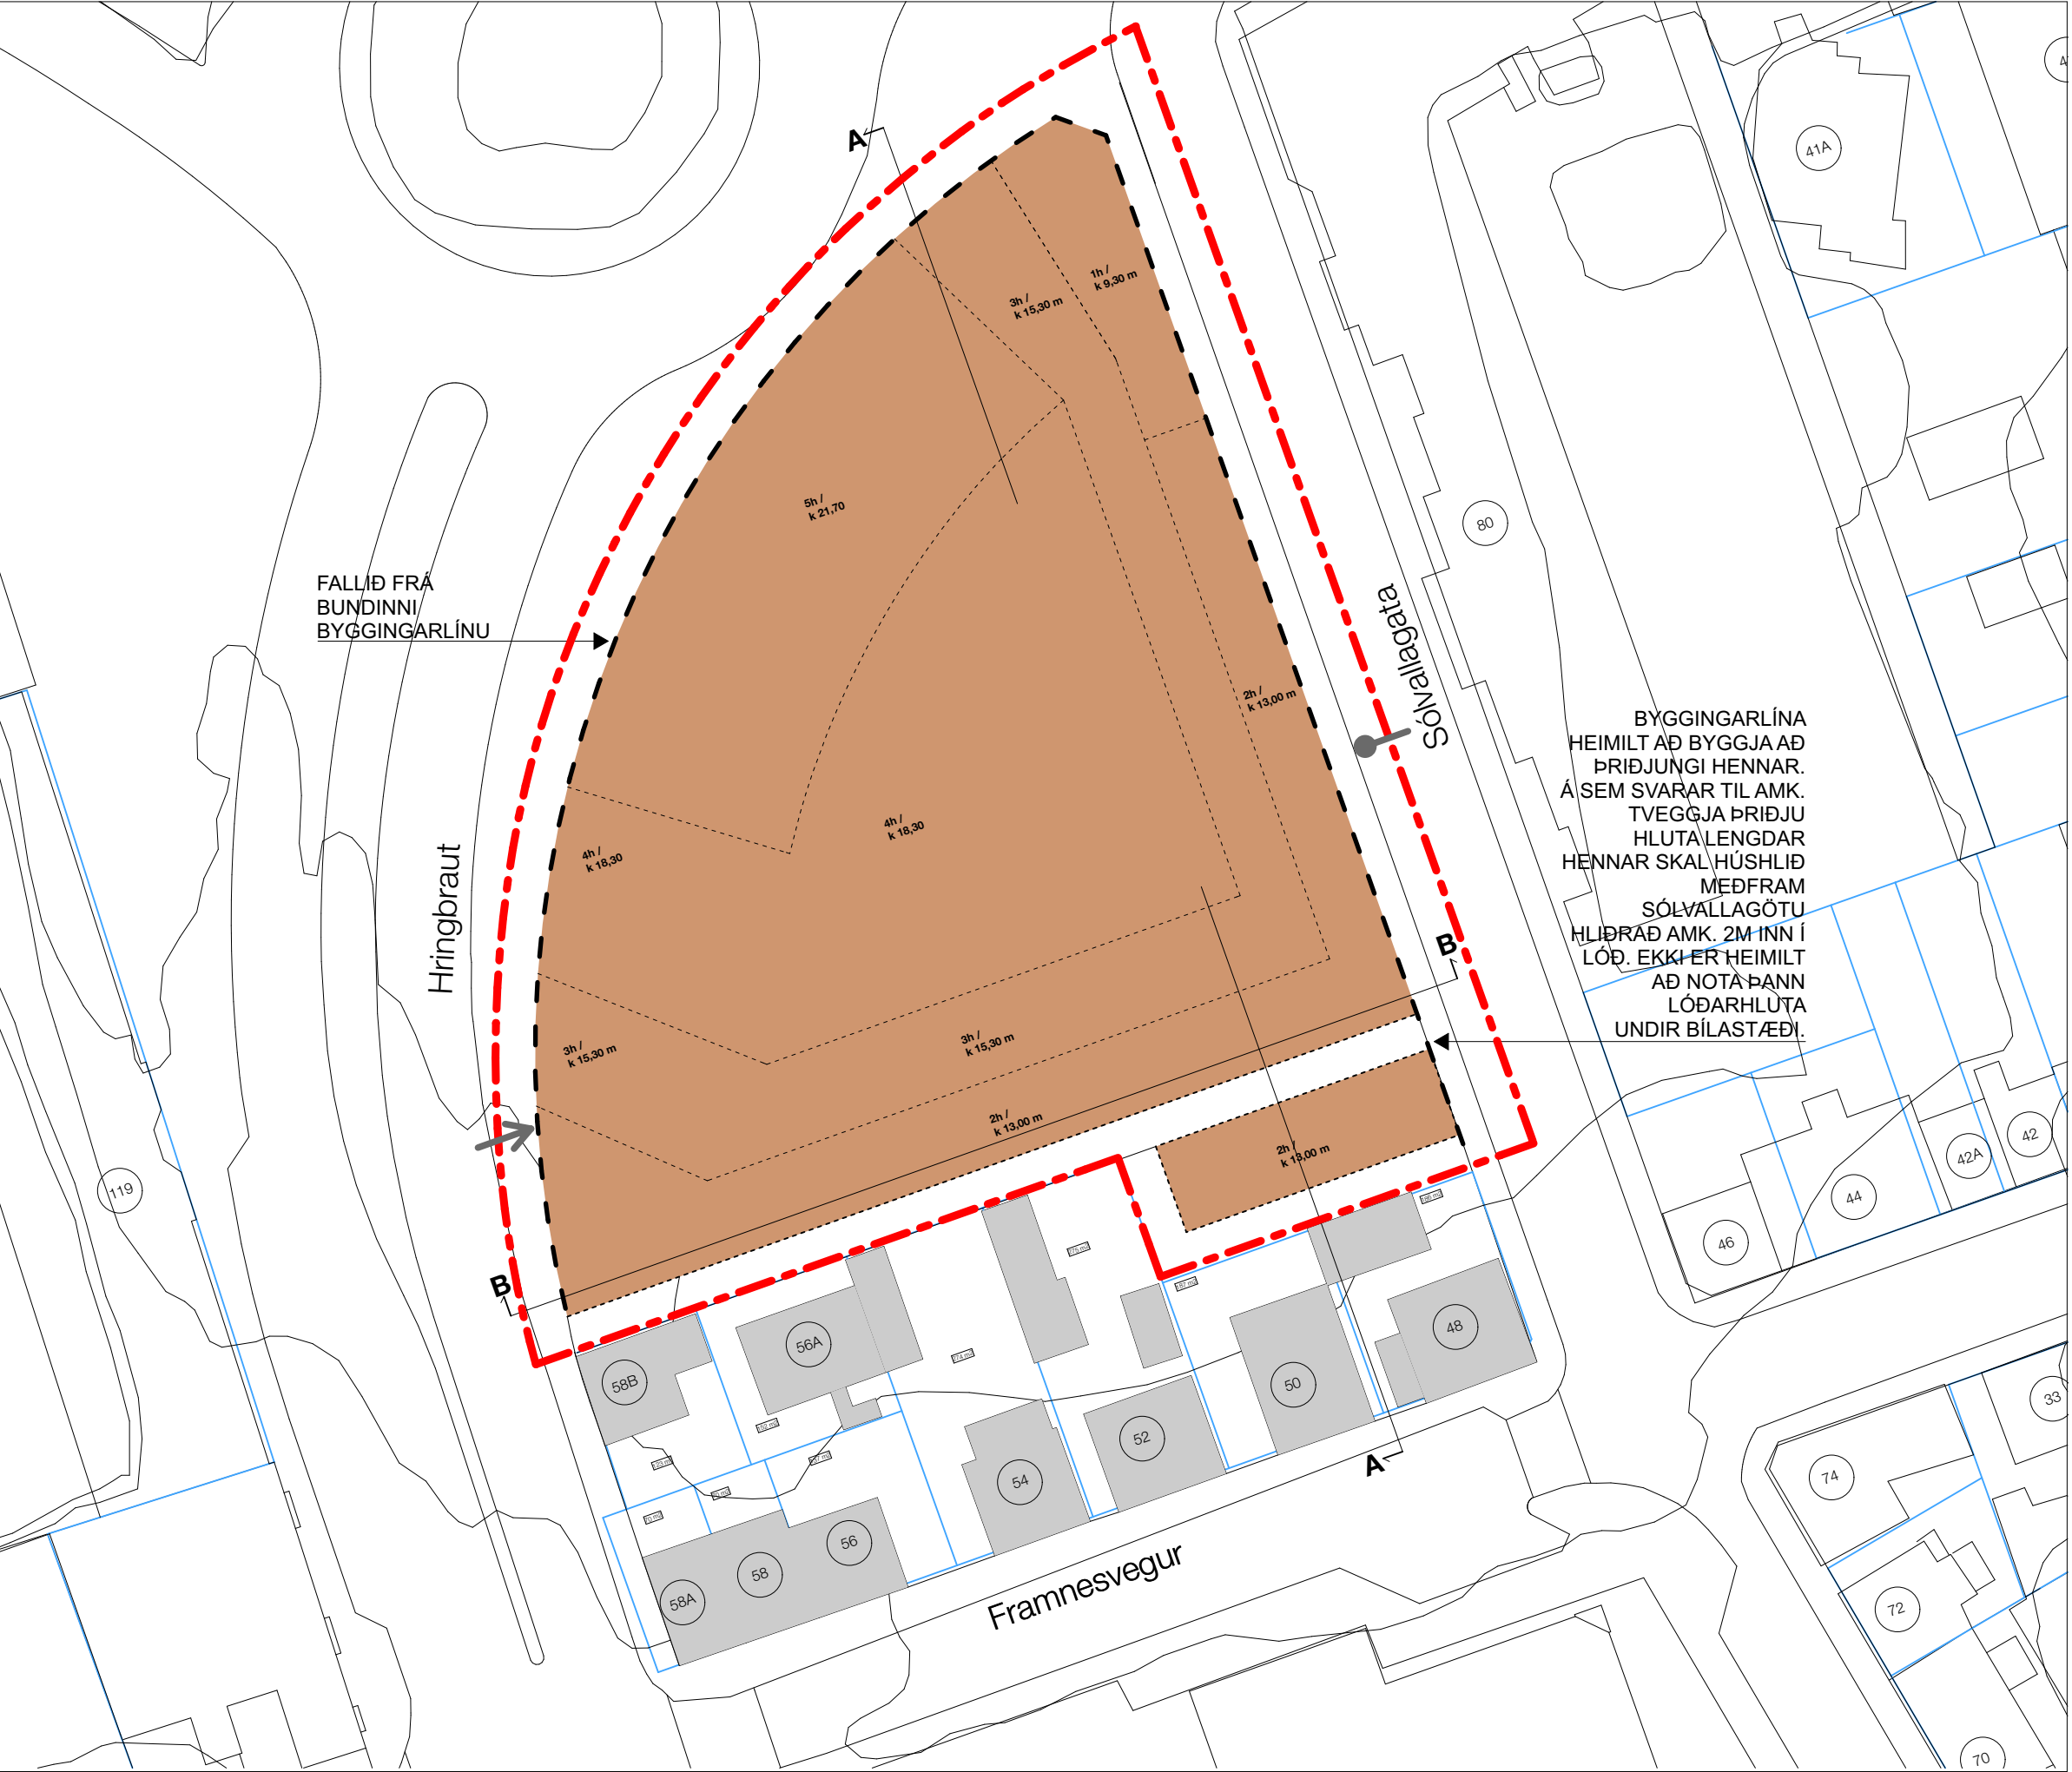

KENNISNIÐ / GÖTUMYNDIR - GILDANDI DEILISKIPULAG

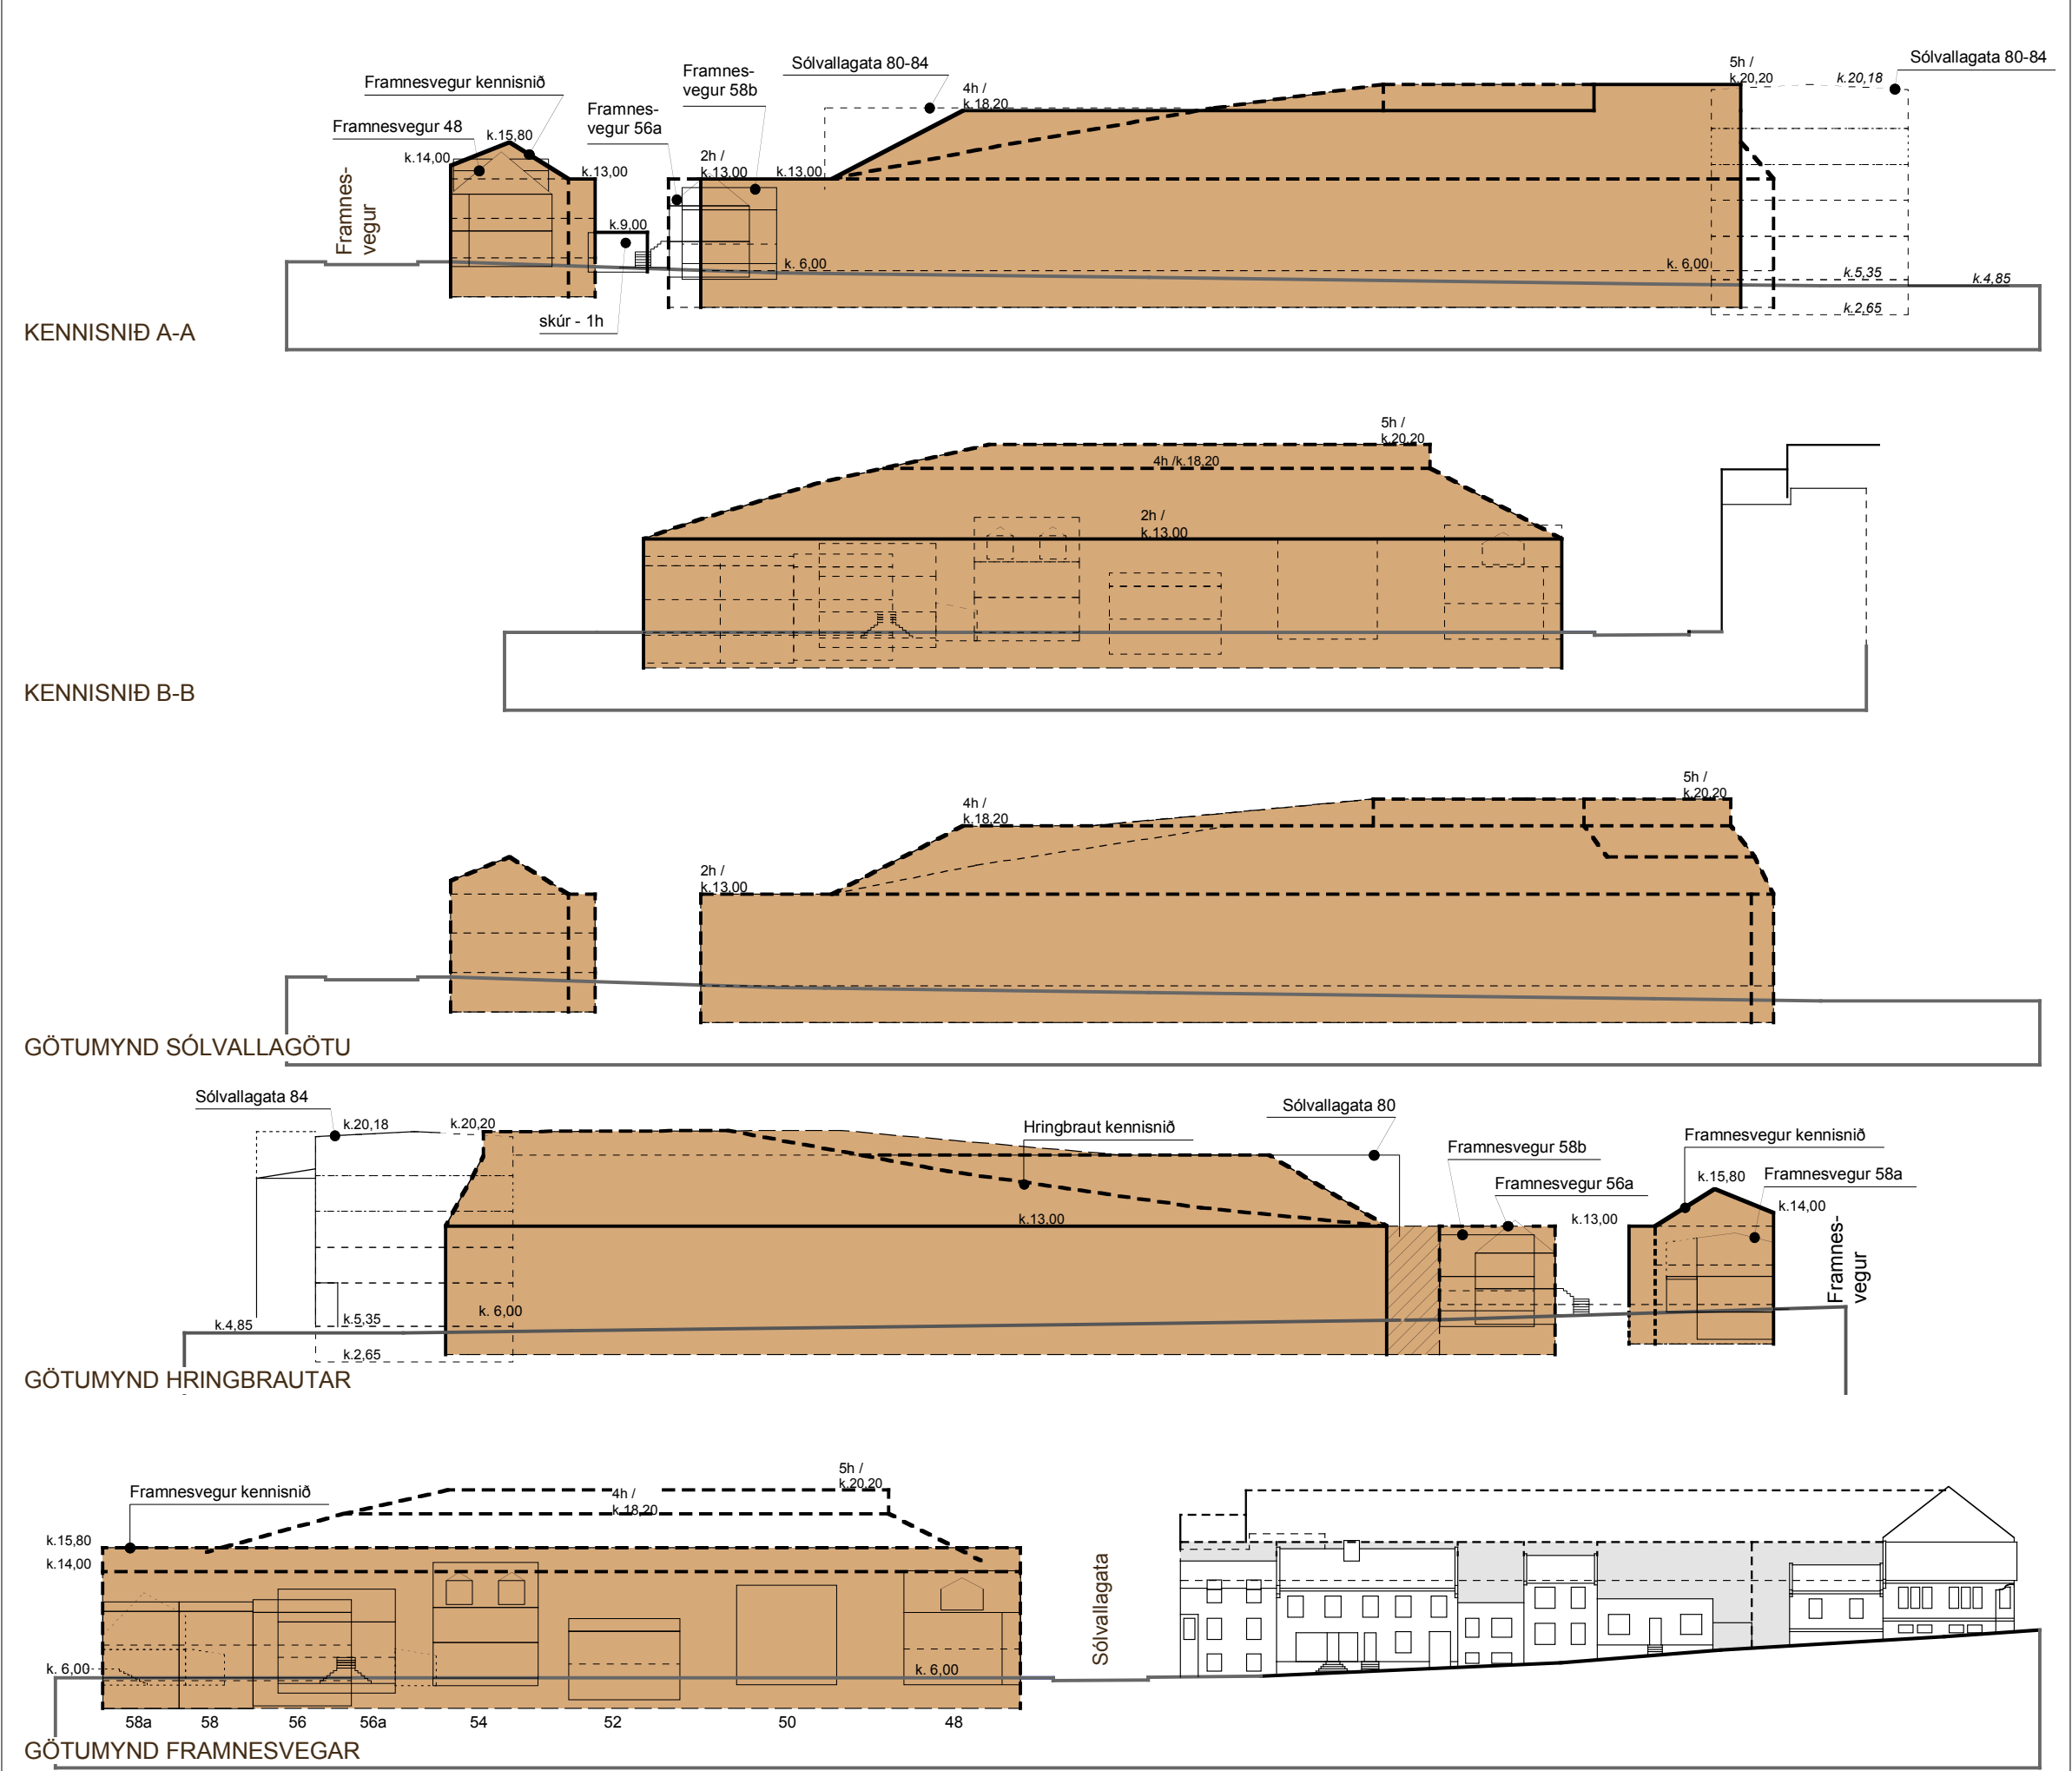


KENNISNIÐ / GÖTUMYNDIR - BREYTT DEILISKIPULAG

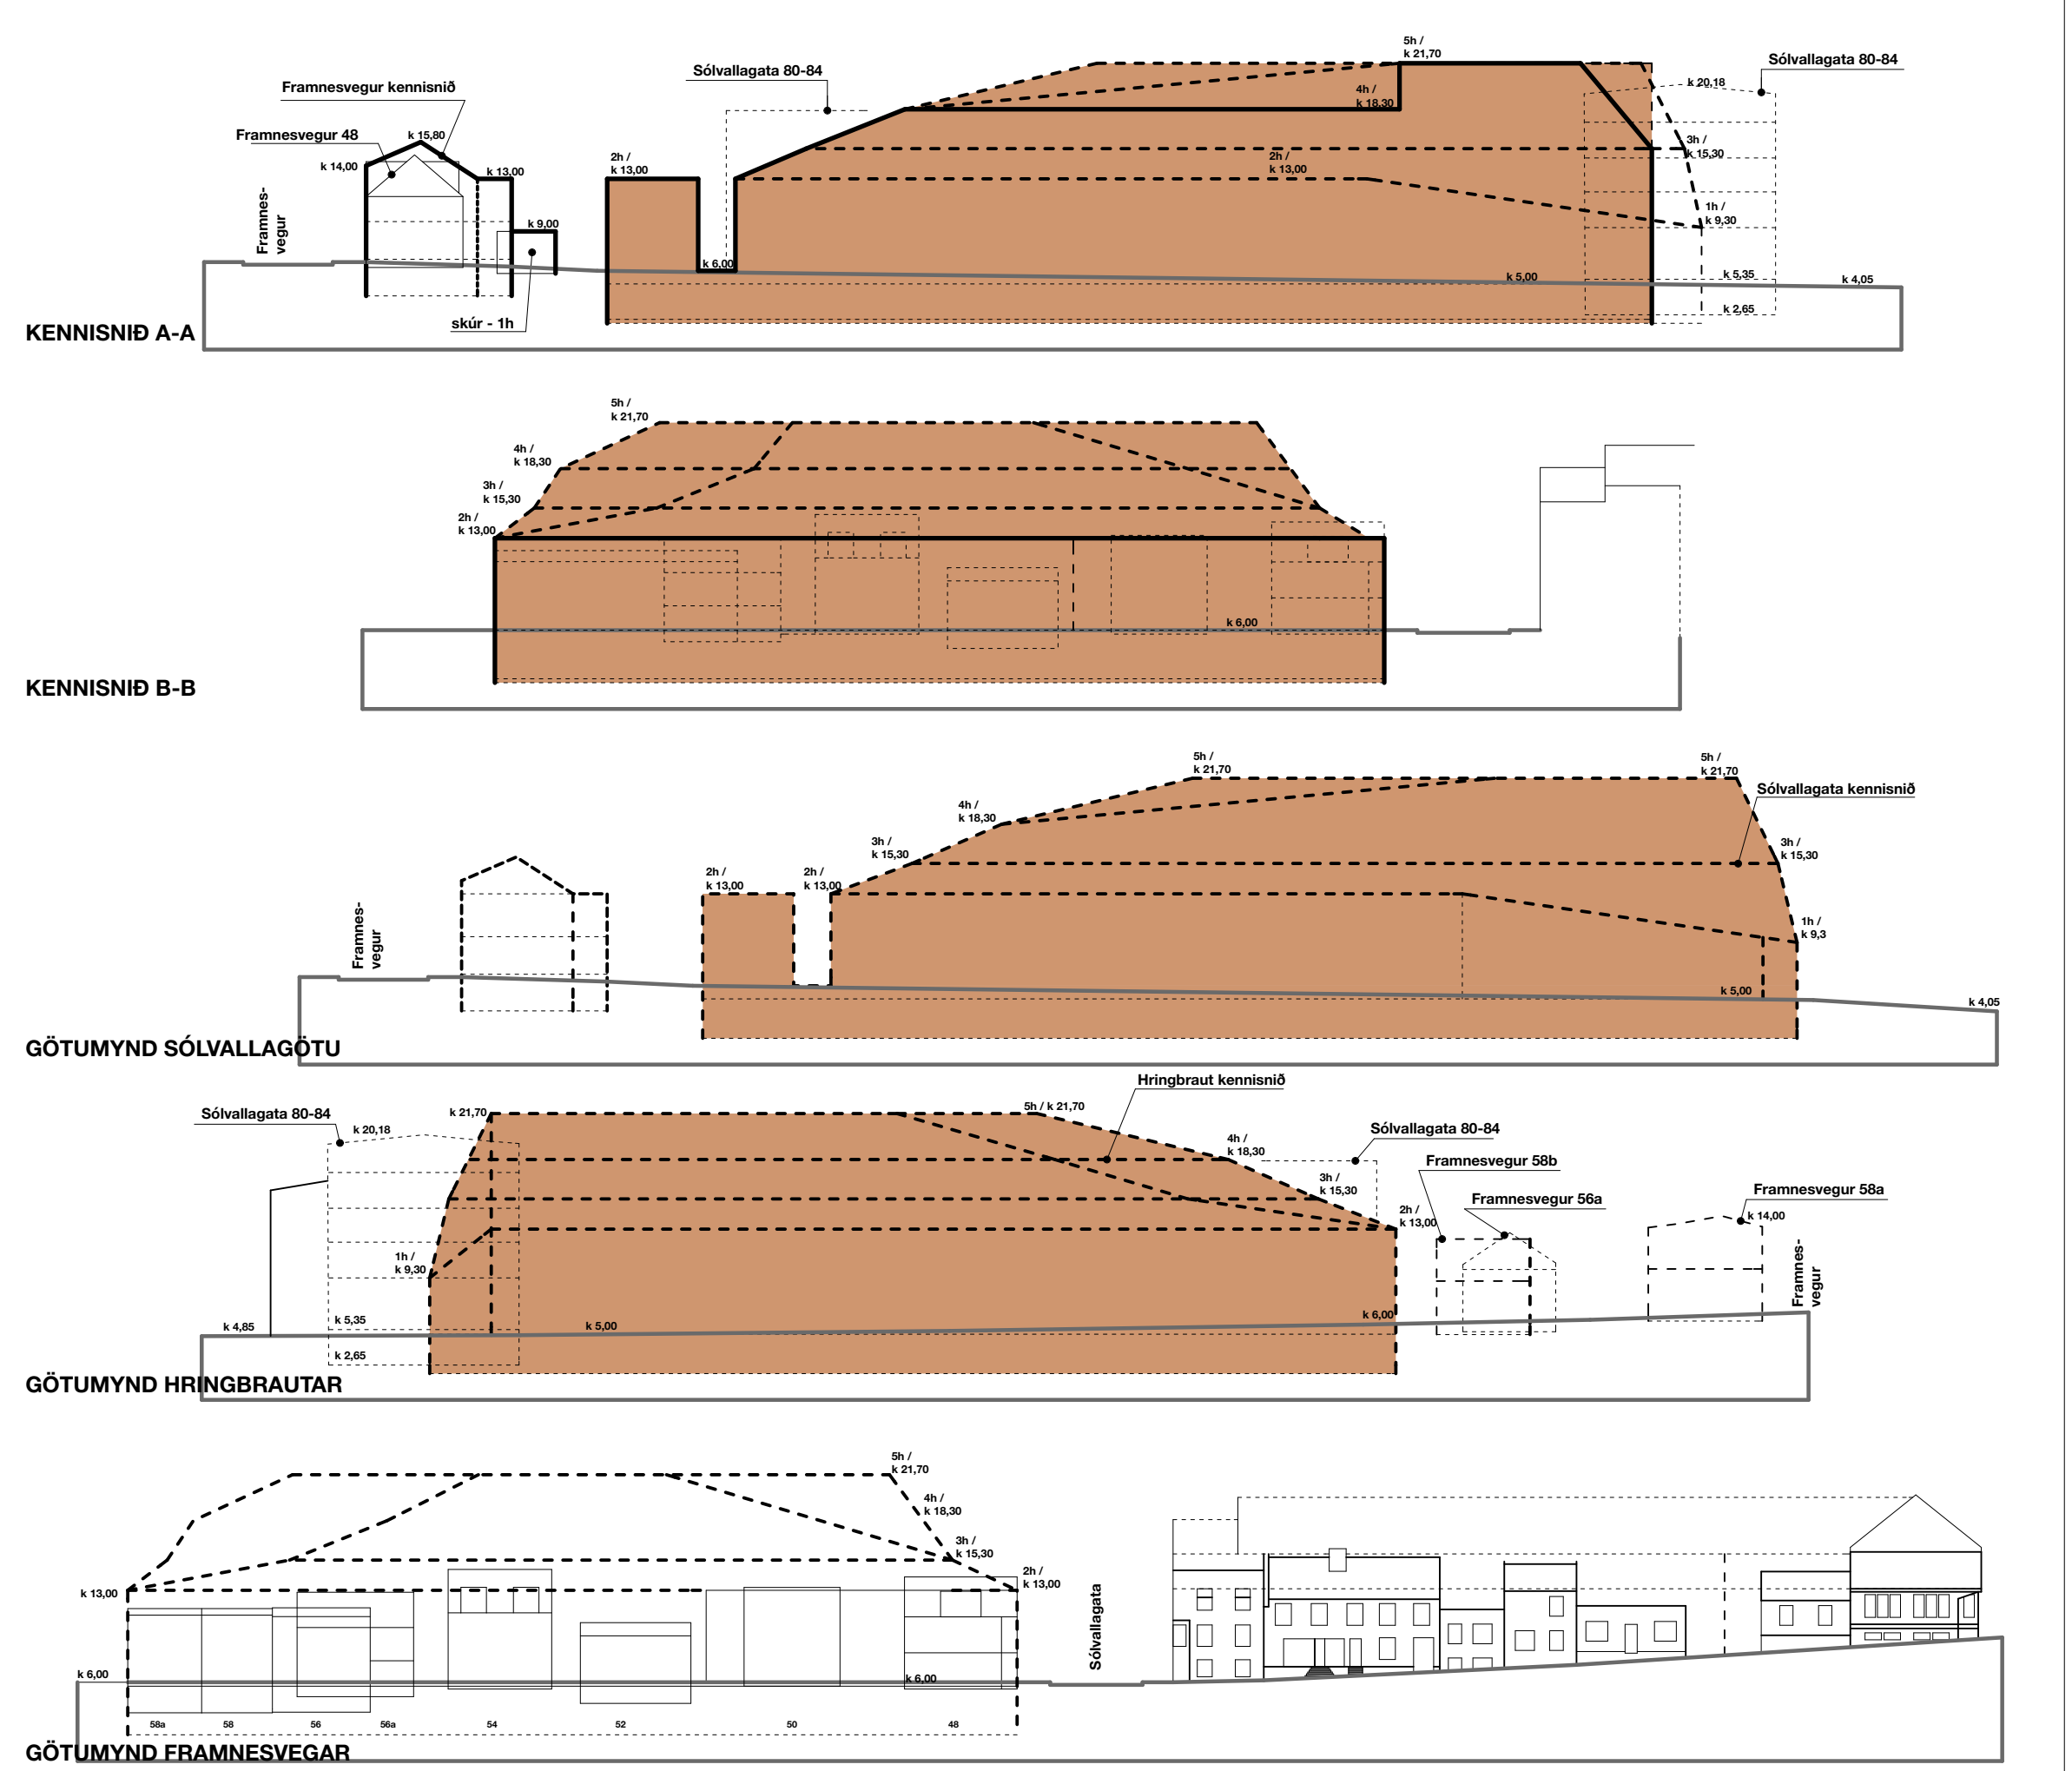

Hluti aðalskipulags Reykjavíkur 2010-2030

Reykjavíkurborg BYKO-REITUR

- SKÝRINGAR:**
- AFMÖRKUN DEILISKIPULAGS
 - LÖÐAMÖRK
 - X M2 STÆRÐ LÖÐAR Í FERMETRUM
 - BYGGINGAREITUR HÁMARK
 - HÚSNÚMER
 - NÚVERANDI BYGGINGAR
 - INNKEYRSLA Á LÖÐ EÐA Í BILASTÆÐHÚS
 - ÚTKEYRSLA Á LÖÐ EÐA Í BILASTÆÐHÚS

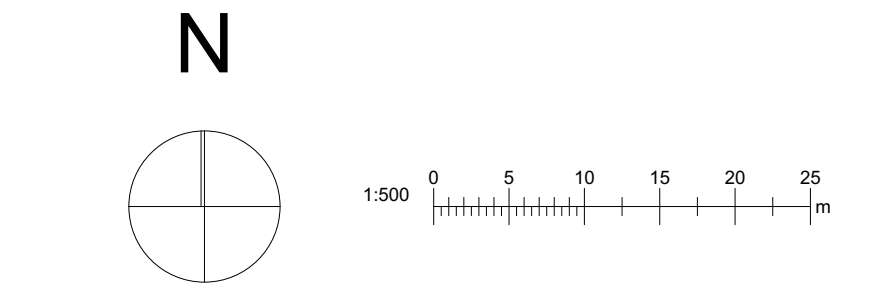

+ARKITEKTAR
BYKO-REITUR / staðgreinir 1.138.1
Hringbraut, Sólvallagata, Framnesvegur
Reykjavík
Deiliskipulag

dags. 14/11/16
mkv. 1:500
teikn. 1
verknr.