




BÆJARHÁLS - HRAUNBÆR: NÝTT DEILISKIPULAG

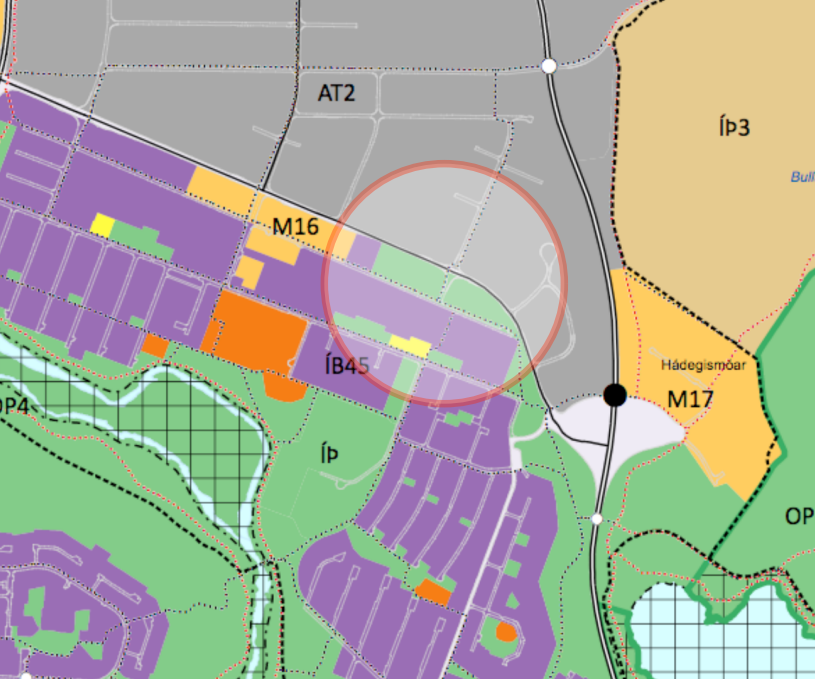


Hluti aðalskipulags Reykjavíkur 2010-2030

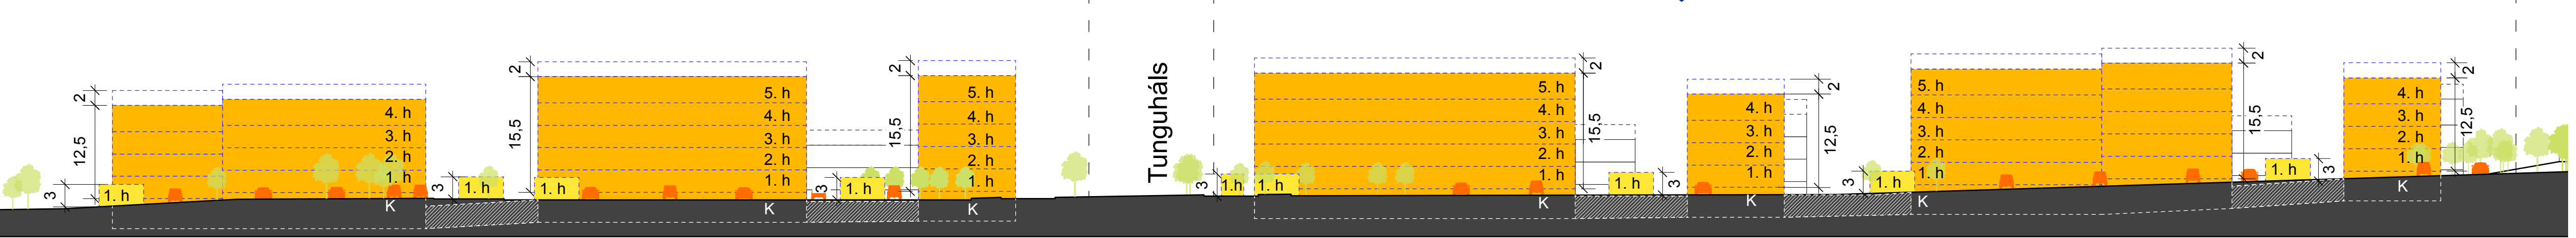


SNID 1 C8 C1 C7 C6 C2 C5 C4 B7 B5 B1 B4 B3 A5 A1 A4 A3

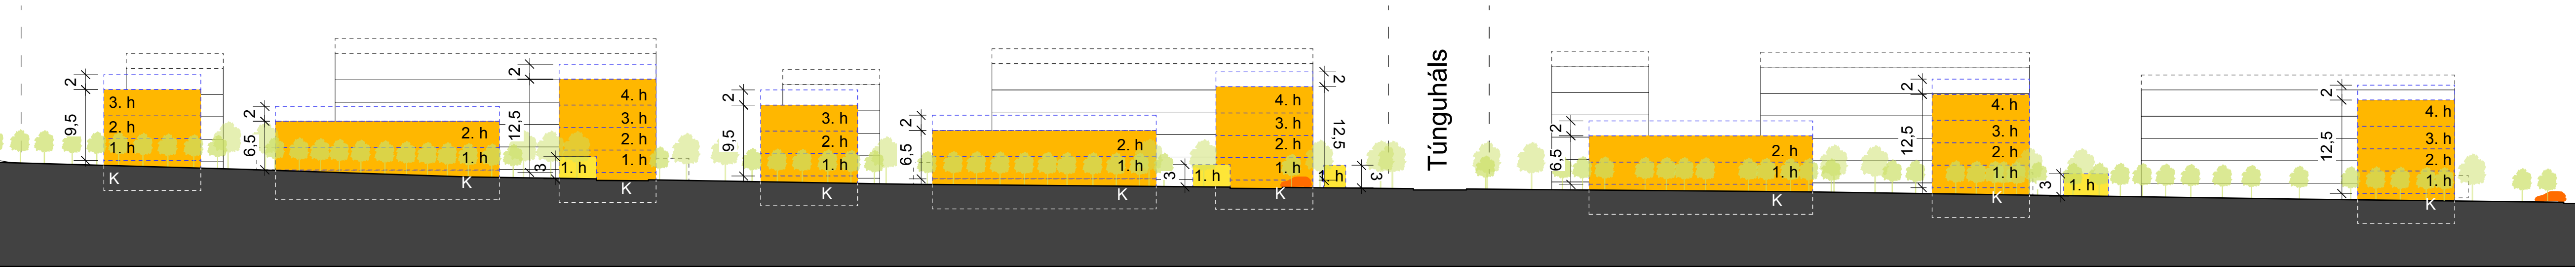


SNID 2 A3 A2 A6 A1 B3 B2 B6 B1 B7 C3 C2 C7 C1

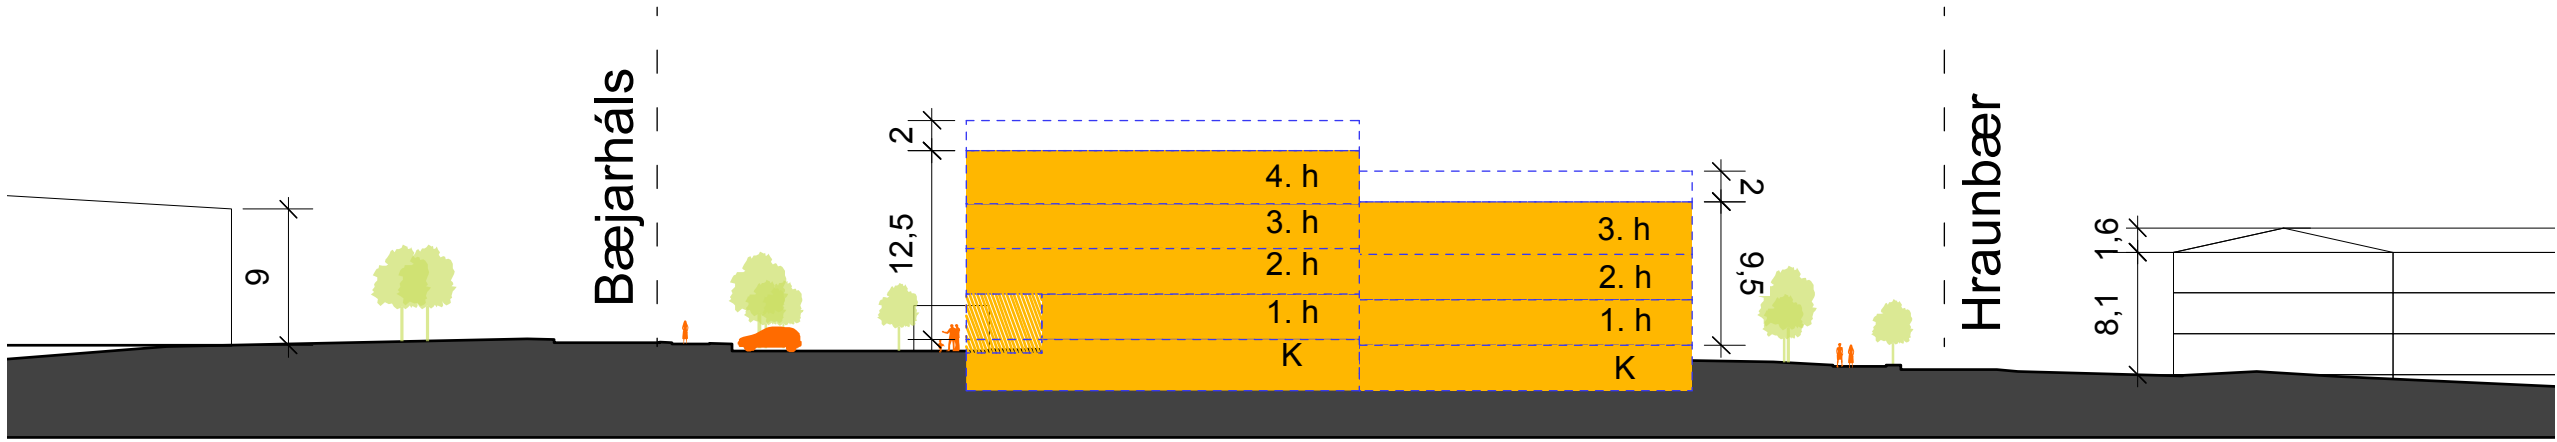


SNID 3 A3 A2 A6 A1 B3 B2 B6 B1 B7 C3 C2 C7 C1

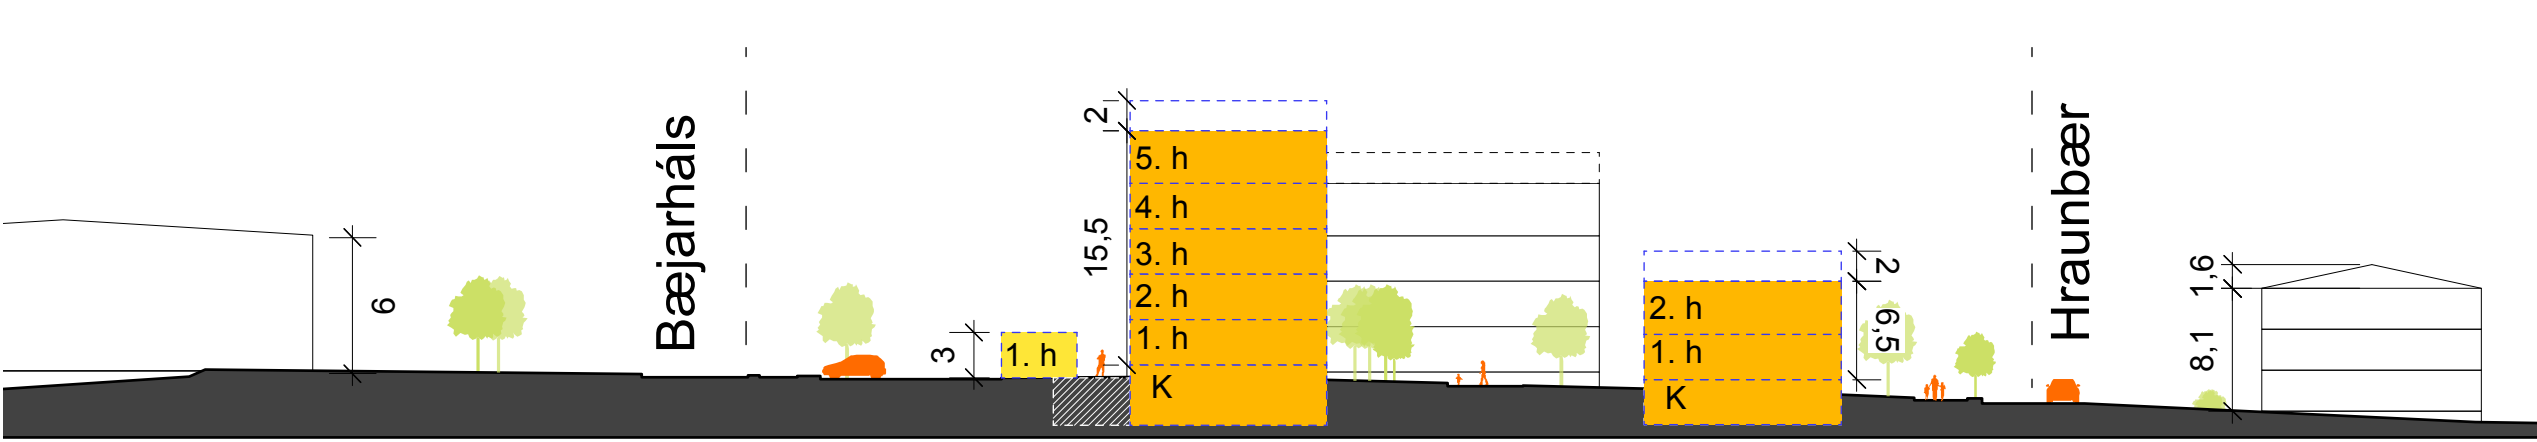


SNID 4 A5 A1 A2 B5 B1 B2 C4 C3

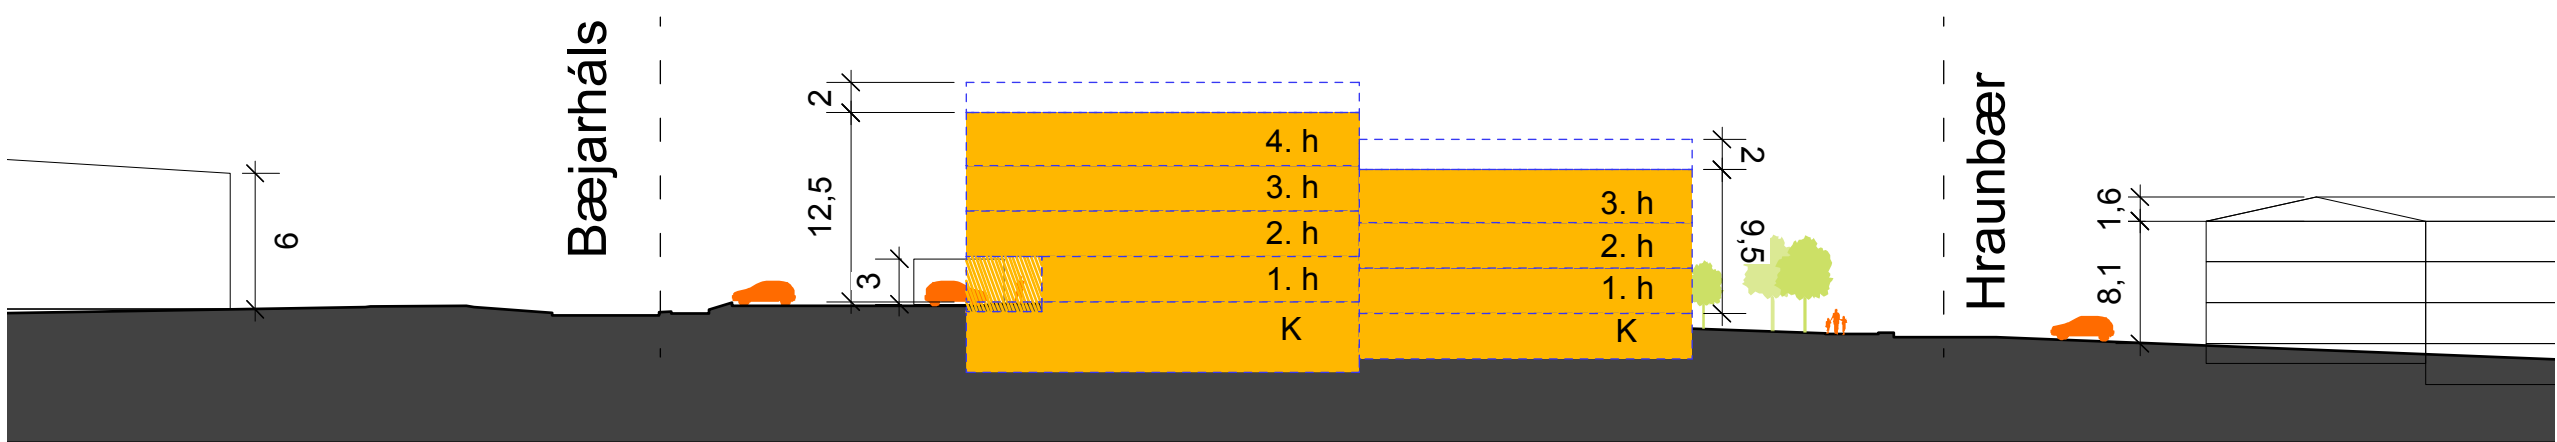


SNID 5 B3 B2 B6 B1 B7 C3 C2 C7 C1

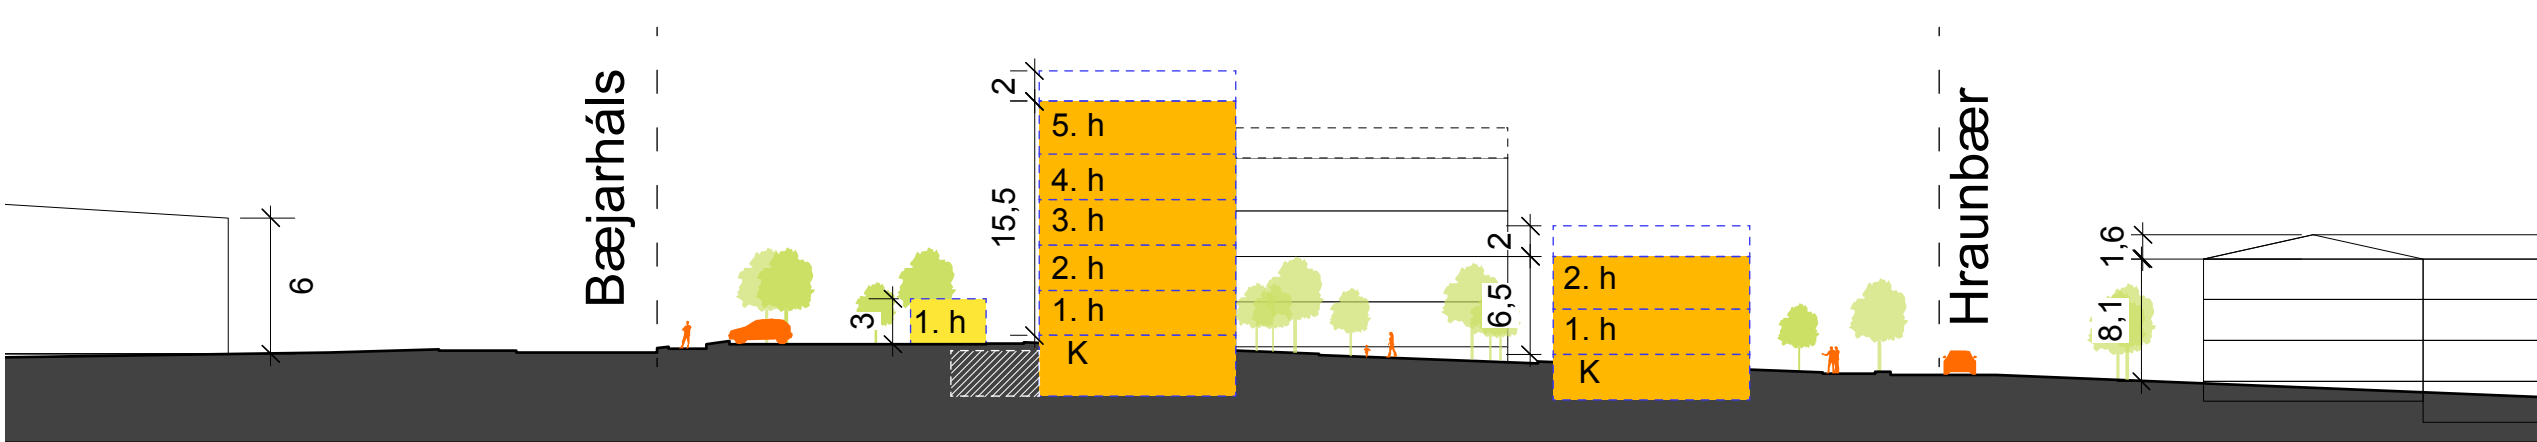


SNID 6 B5 B1 B2 C4 C3

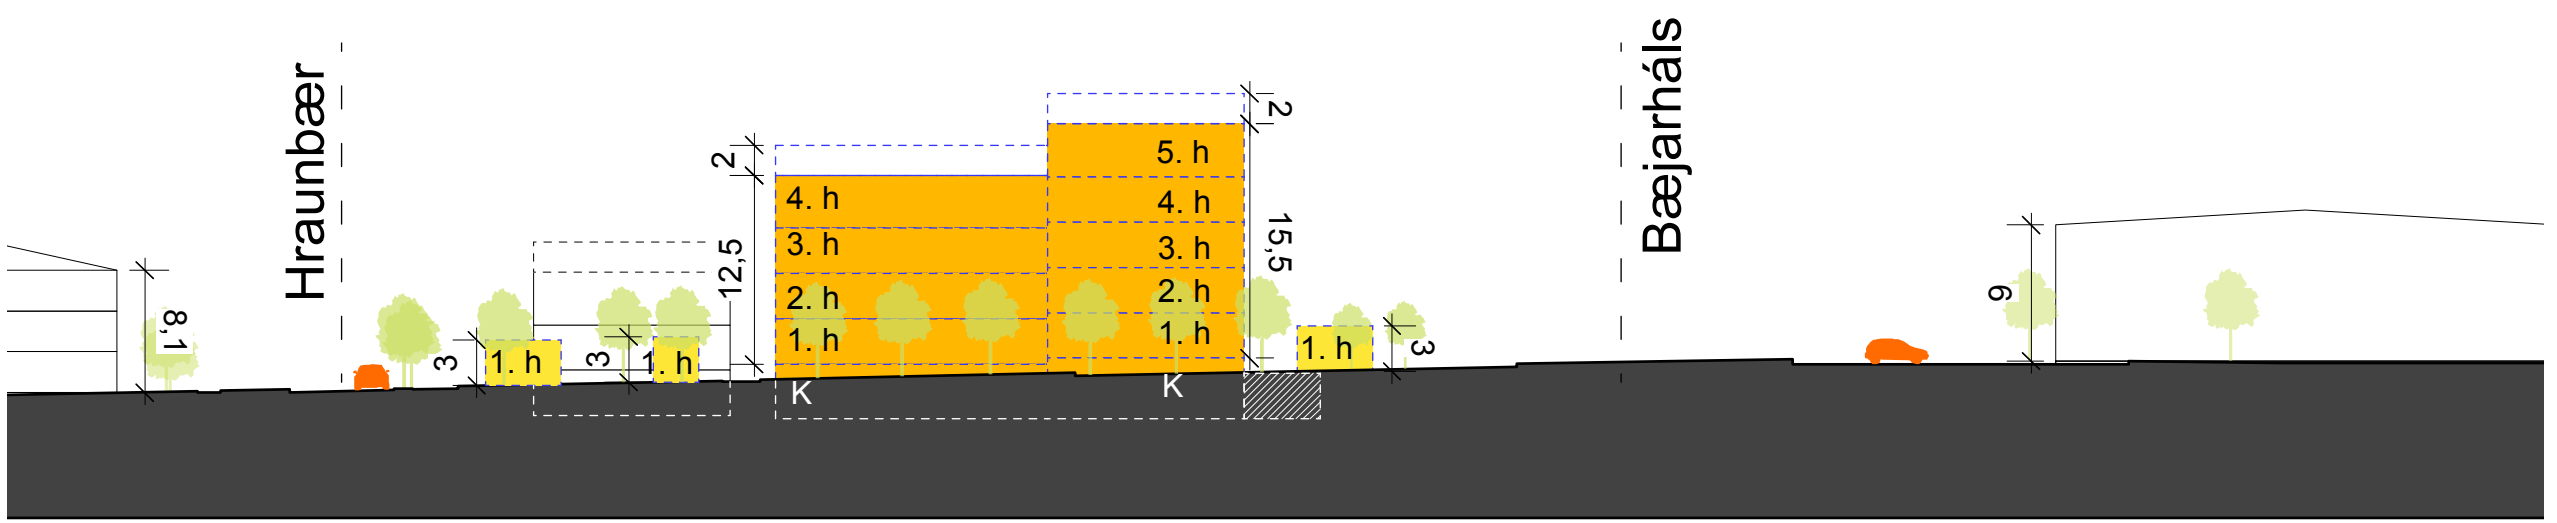


SNID 7 B7 B6 B1 B5 C4 C3

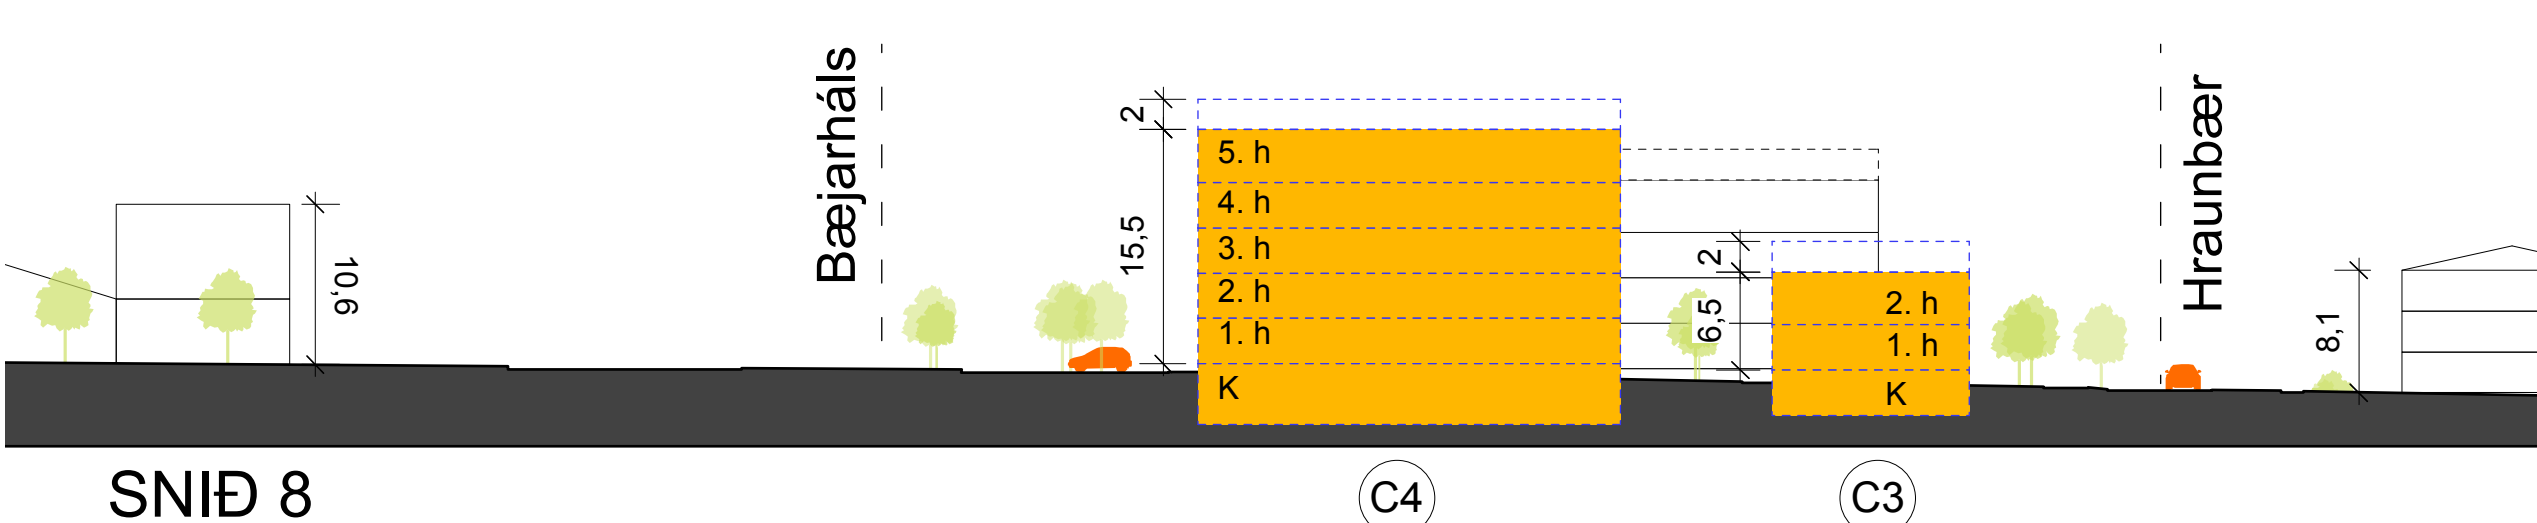

SNID 8 C4 C3 B7 B6 B1 B5 C4 C3

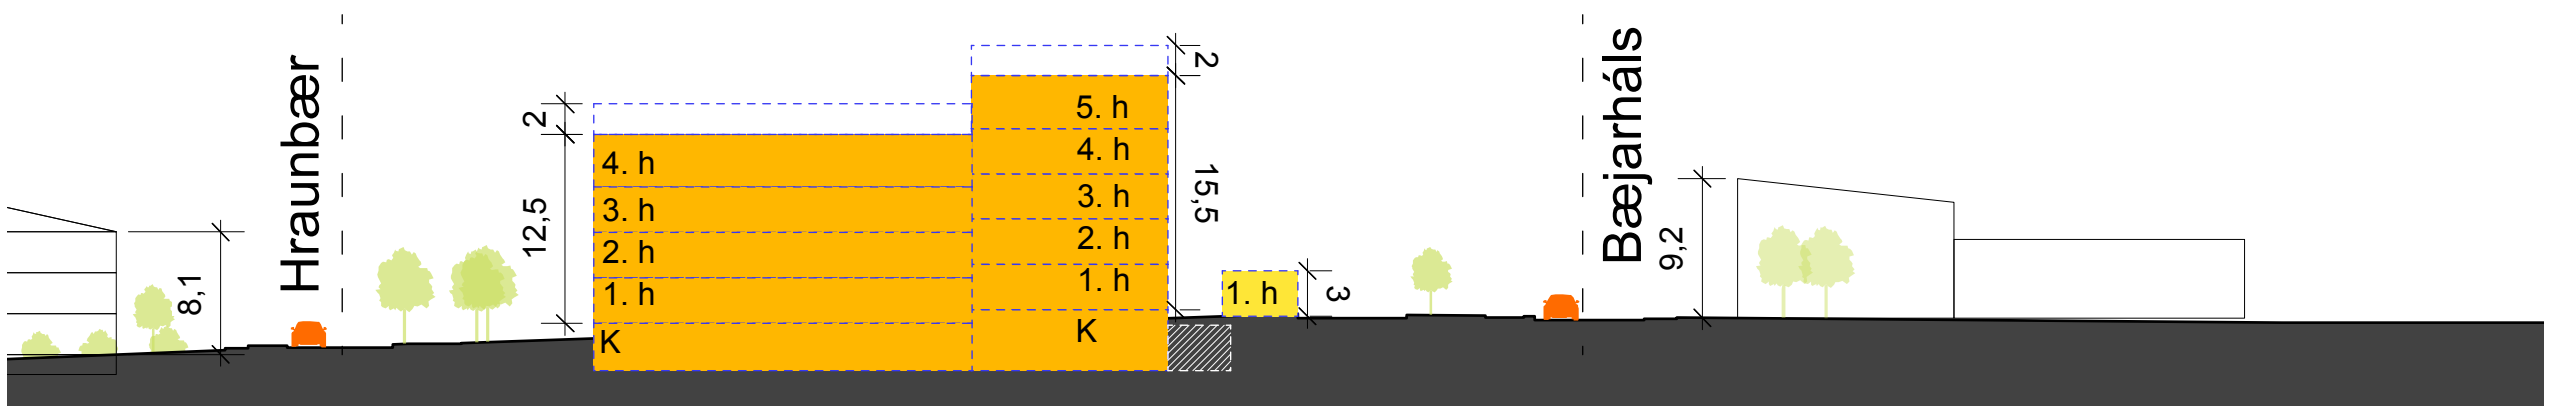

SNID 9 C2 C6 B7 B6 B1 B5 C4 C3

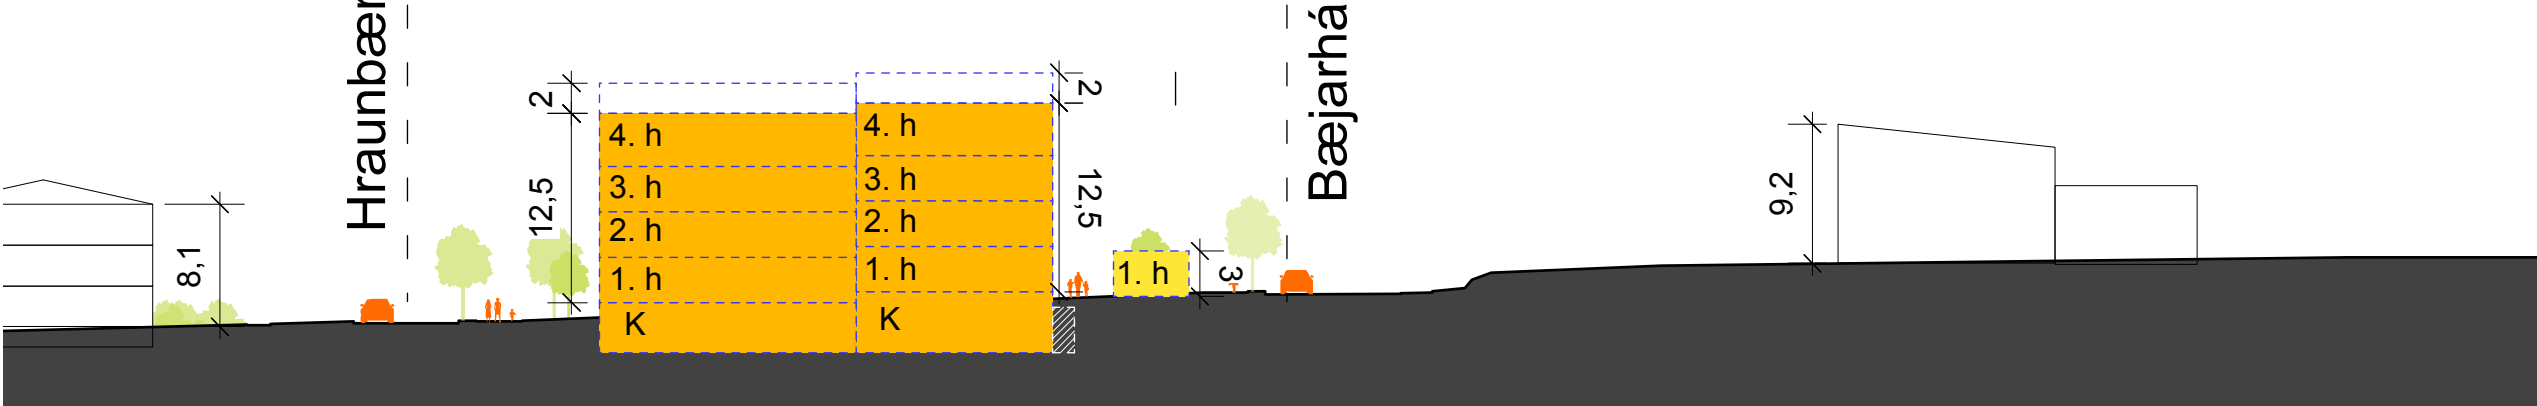

SNID 10 C1 C8 B7 B6 B1 B5 C4 C3

SKÝRINGAR

- Afmörkun deiliskipulagssvæðis
- Núverandi byggingar
Fyrir utan deiliskipulagssvæði
- Byggingarreitur nýbyggingar
Hallandi þak / þakgarður
- Byggingarreitur hámark, inndregin jarðhæð leyfð
hallandi þak
- Byggingarreitur sorpskýli / spennustöð
- Þakrymi
- Byggingarreitur neðanjarðar
- A Byggingarreitur
- X.h. Háð
- K Kjallarahæð

Deiliskipulag þetta sem fengið hefur meðferð í samræmi við ákvæði 1. mgr. 43. gr. skipulagslaga nr. 123/2010

var samþykkt í _____

þann _____ 20__ og í _____

_____ þann _____ 20__.

Tillagan var auglýst frá _____ 20__ með

athugasemdafresti til _____ 20__.

Auglýsing um gildistöku breytingarinnar var birt í B-deild

Stjórnartíðinda þann _____ 20__

1	25.10.2017	Snið, skýringar	FK
Útgáfa	Dags	Skýring	Br.af

A2F ARKITEKTAR

ARKITEKTUR · SKIPULAG · VISTVÆN HÖNNUN · RÁÐGJÖF

Laugavegi 26, 101 Reykjavík s. 571 5500 a2f@a2f.is www.a2f.is

Aðalheiður Atladóttir, arkitekt FAJ kt. 120975-5879

Falk Krüger, arkitekt HAK kt. 1061175-2539

Bæjarháls - Hraunbær

Nýtt deiliskipulag

Dagsetning 12.10.2017 Mælikvarði 1:500 Blaðstærð A1

Númer: 3 / 4 Útgáfa Teiknað af SJF, SLT Yfirfarið af AA, FK