

Tillaga að breytingu á deiliskipulagi vegna Sogavegar 73-77

Skýringaruppdráttur

Skuggavarp



21.júní 9:00



Jafndægur 9:00



21.júní 13:00



Jafndægur 13:00



21.júní 17:00



Jafndægur 17:00




Massamódel séð austur Sogaveg



Massamódel




Séð vestur Miklubraut

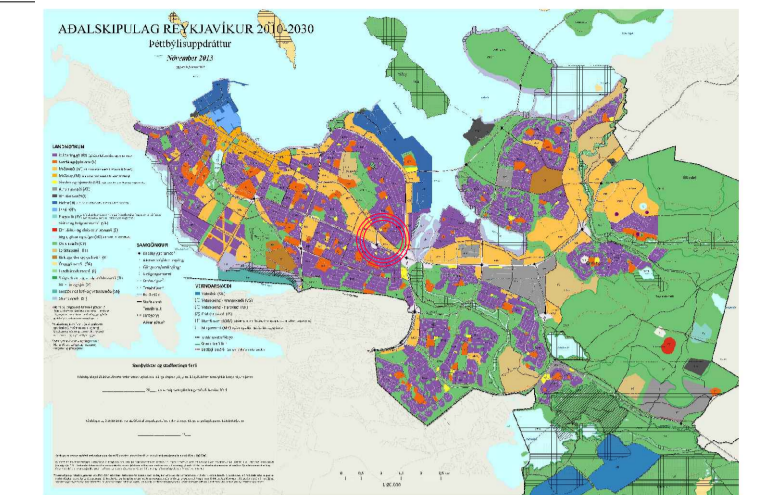


Aðalskipulag Reykjavíkur 2010-2030



Úrdráttur úr Aðalskipulagi Reykjavíkur 2010-2030

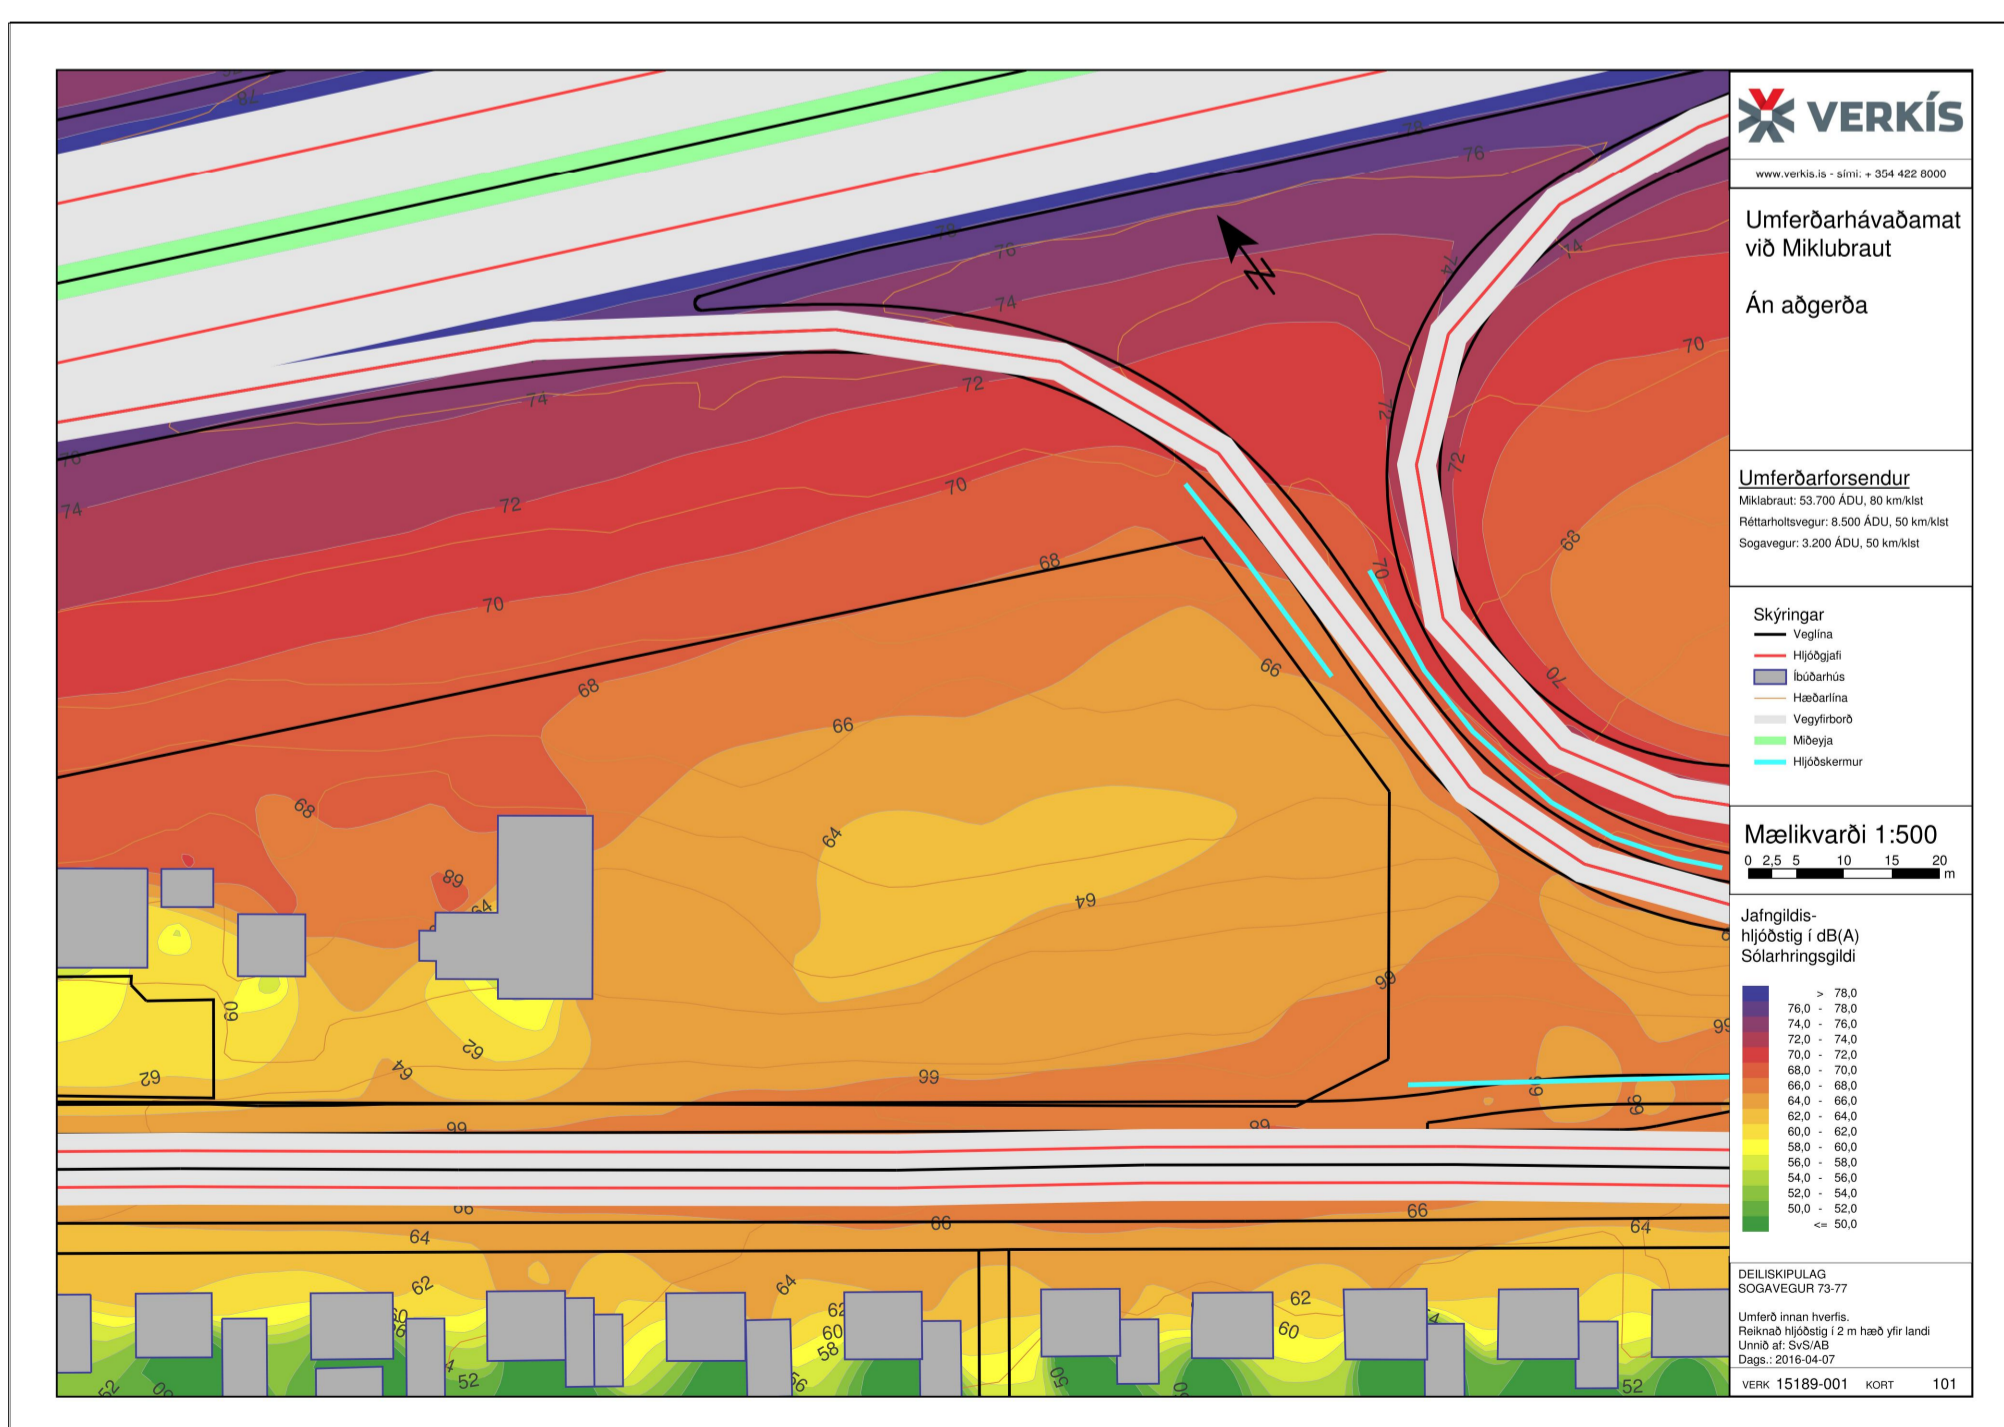

Hljóðkort núverandi ástand 50km/klst við Sogaveg

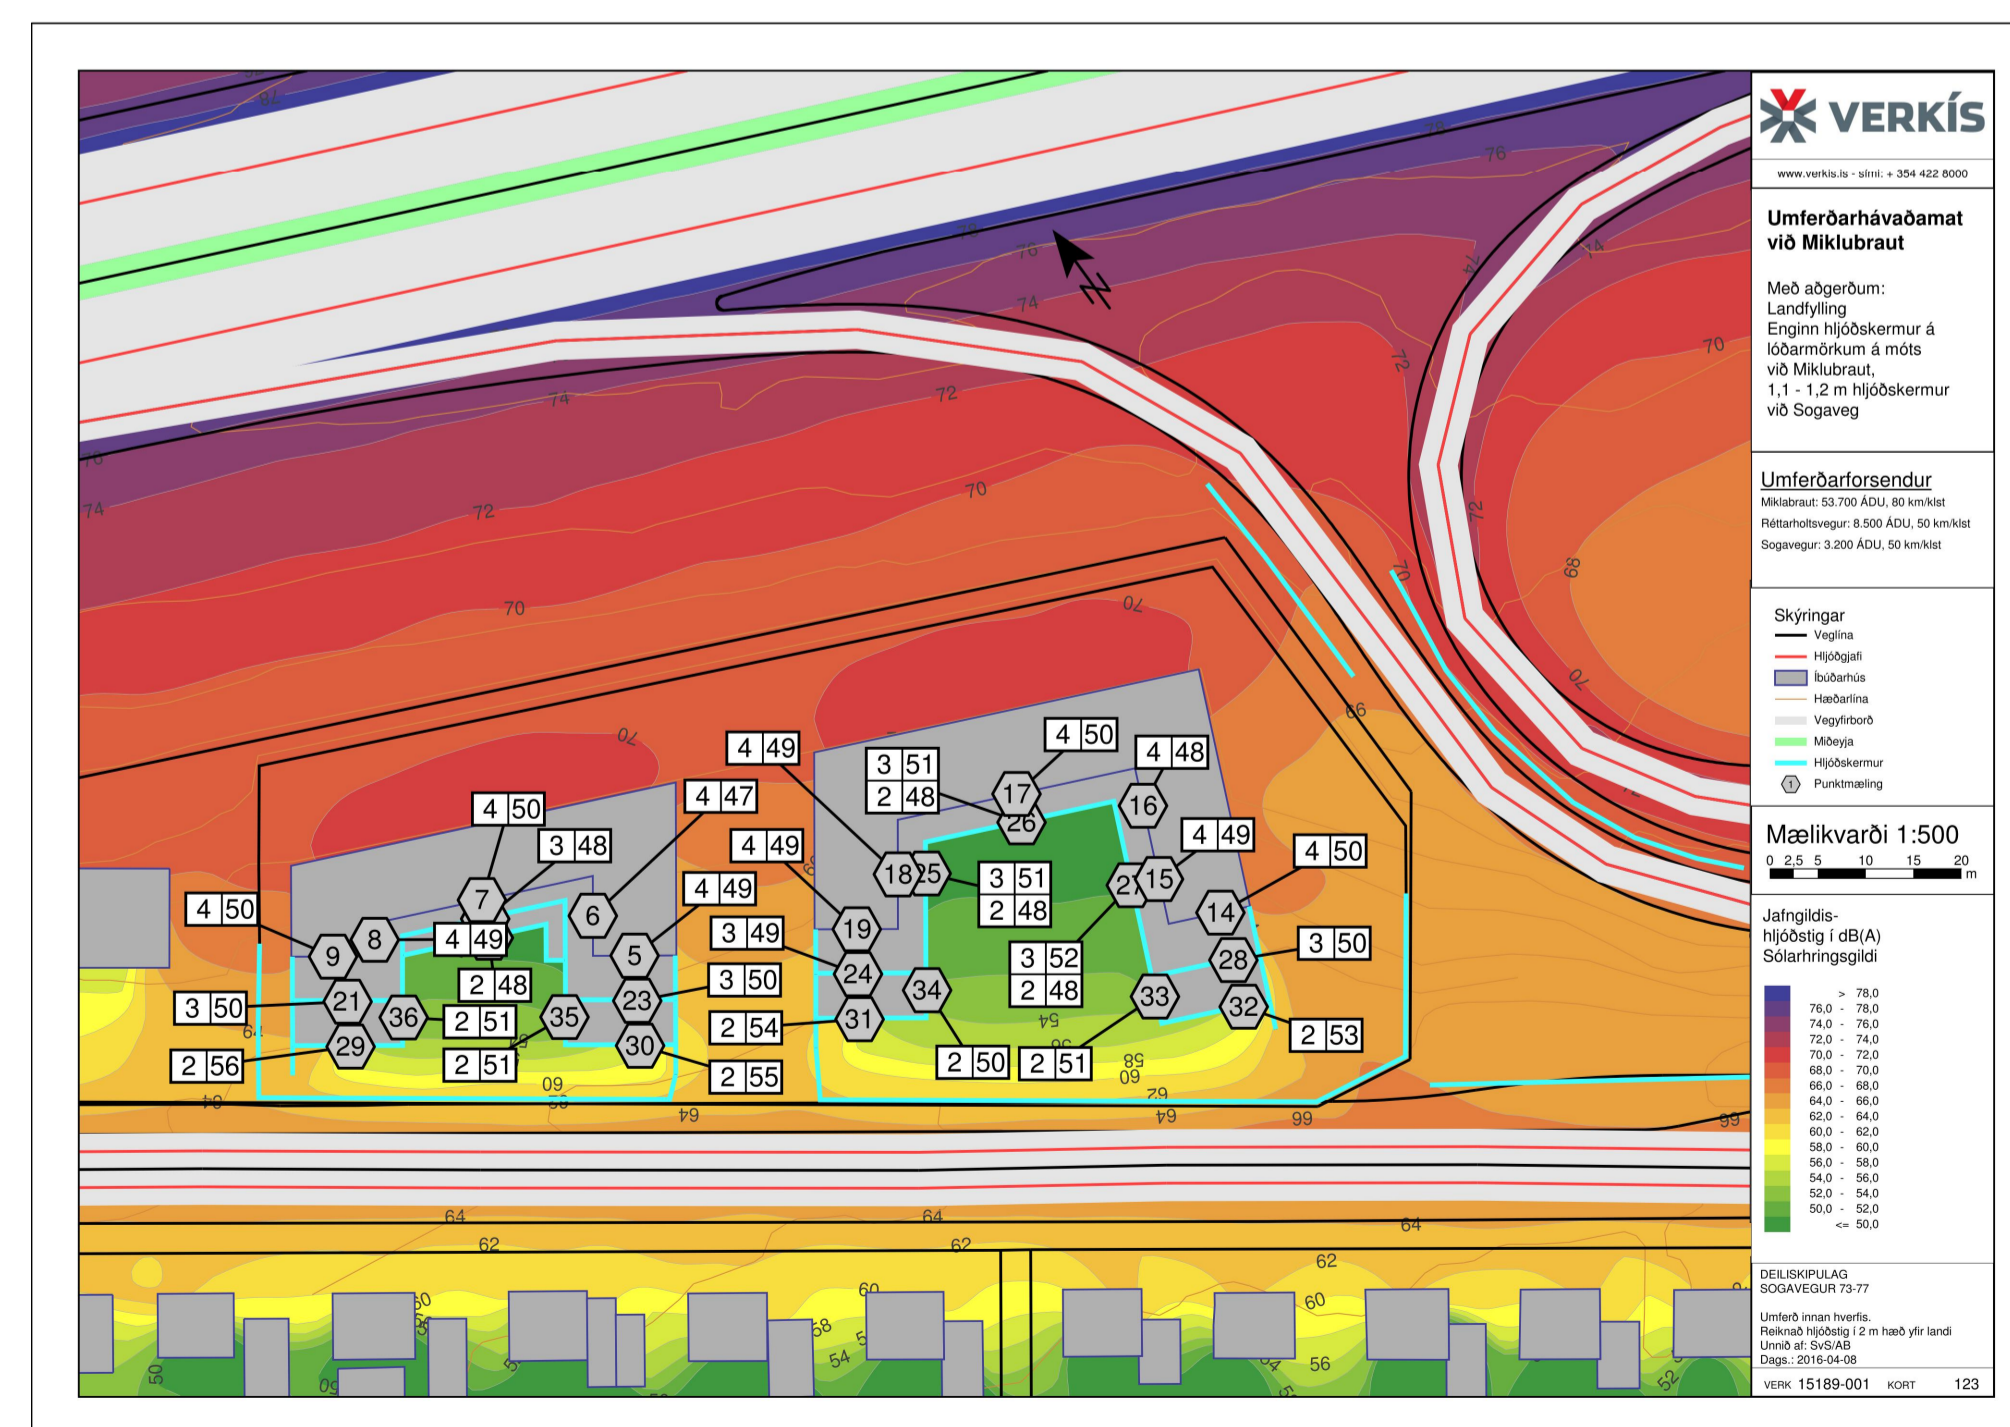

Hljóðkort með fyrirhuguðum byggingum 50km/klst við Sogaveg

Deiliskipulagsbreyting þessi sem fengið hefur meðferð í samræmi við ákvæði 2. mgr. 43. gr. skipulagslaga nr. 123/2010

var samþykkt í _____ þann _____
20__ og í _____ þann _____
20__.

Tillagan var auglýst frá _____ 20__ með
athugasemdafrest til _____ 20__.

Auglýsing um gildistöku breytingarinnar var birt í B-deild

Stjórnartíðinda þann _____ 20__.

Útg. Dags. Skýring Br.:af

Sogavegur 73-75 og 77
Skýringaruppdráttur
Hljóðkort , skuggavarp, massamódel

Teiknað af: OKF
Yfirfarð af: FF

Dagsetning: 24.02.2016
Mælikvarði: @A1

Halldór Guðmundsson 140548-2439
Peyr Fróston 170470-4863
Óskur Kf. Friðbjarnarson 2820259-3229
Ragnar Auðunn Erlingsson 230160-4459
Samuel Guðmundsson 011063-4039

THG ARKITEKTAR

Faxaflöt 9 108, Reykjavík Sími: 440703 - 2590
Sími: 545 1050 - Þingliða Sími: www.thg.is

15-008-01 02
Verknúmer Númer Útgáfa