


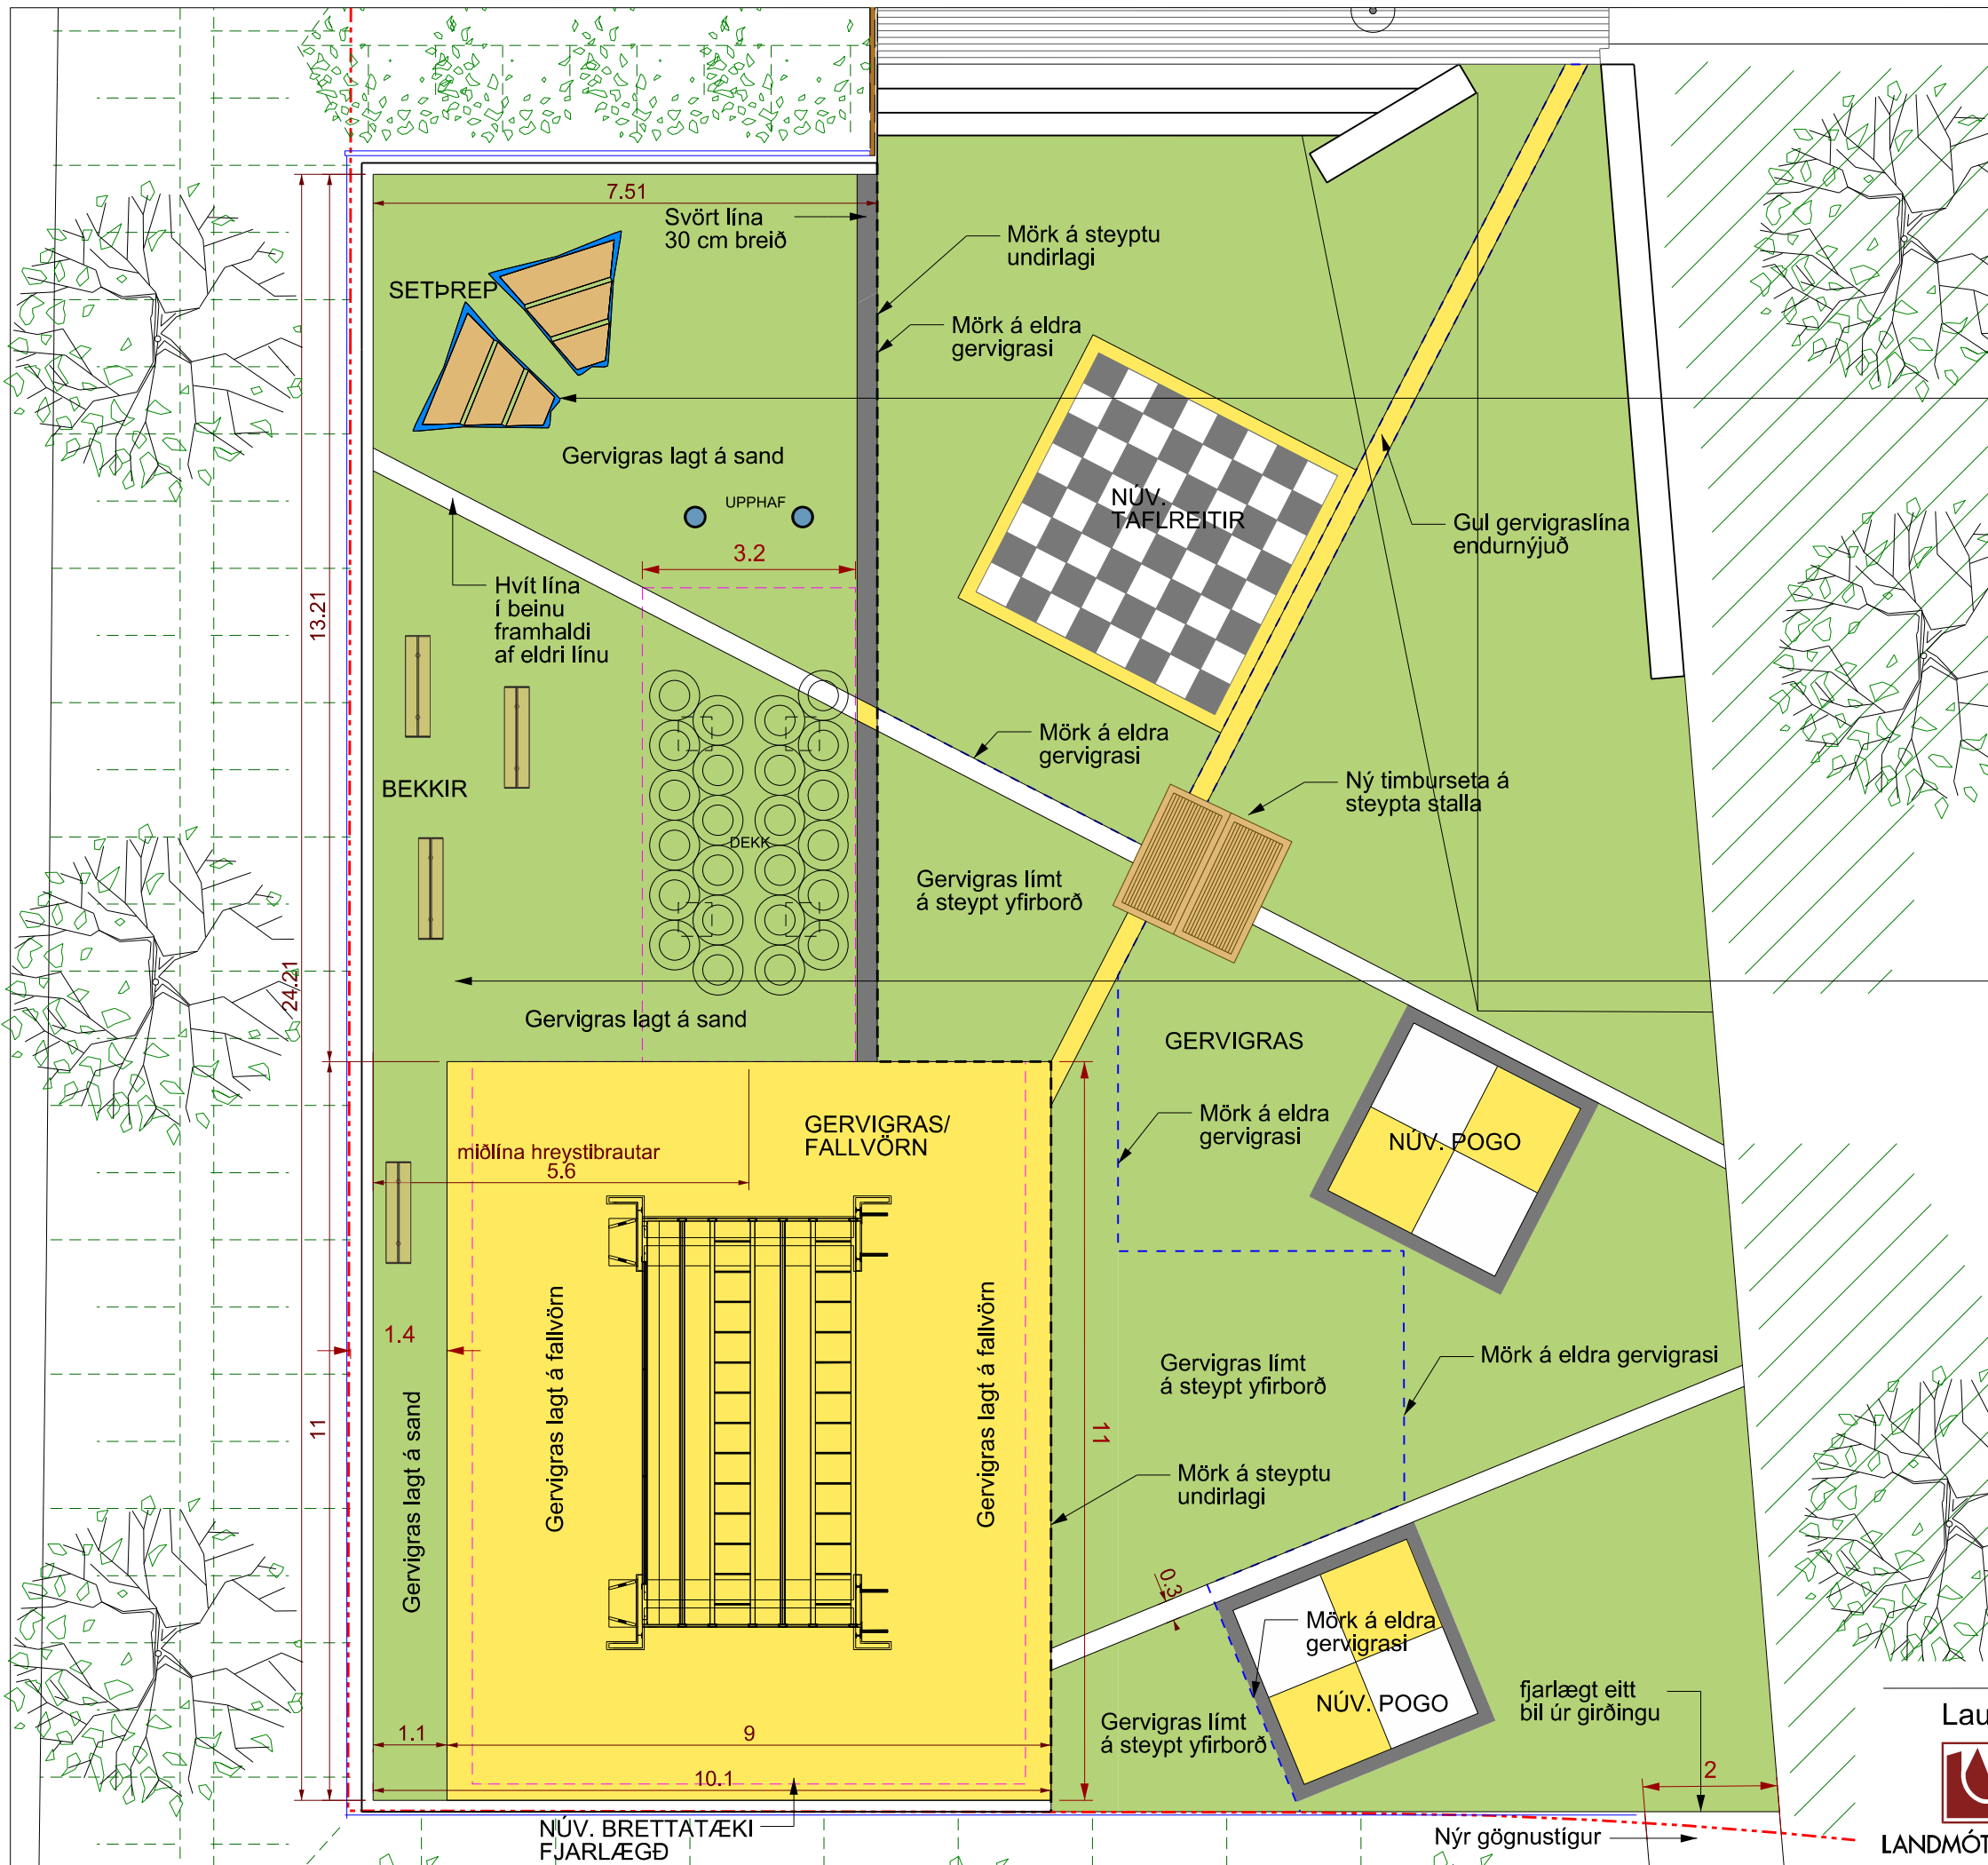

Setprep. 3 þrep alls 1 m á hæð (33 cm hvert þrep)
Dæmi um setþrep STOOP bekkur frá Vestre



Bekkir - hæð 40 cm.
Dæmi frá aðkomu Laugalækjarskóla