


Verkáfangi 2

Í þessum verkáfanga er m.a. unnið að:







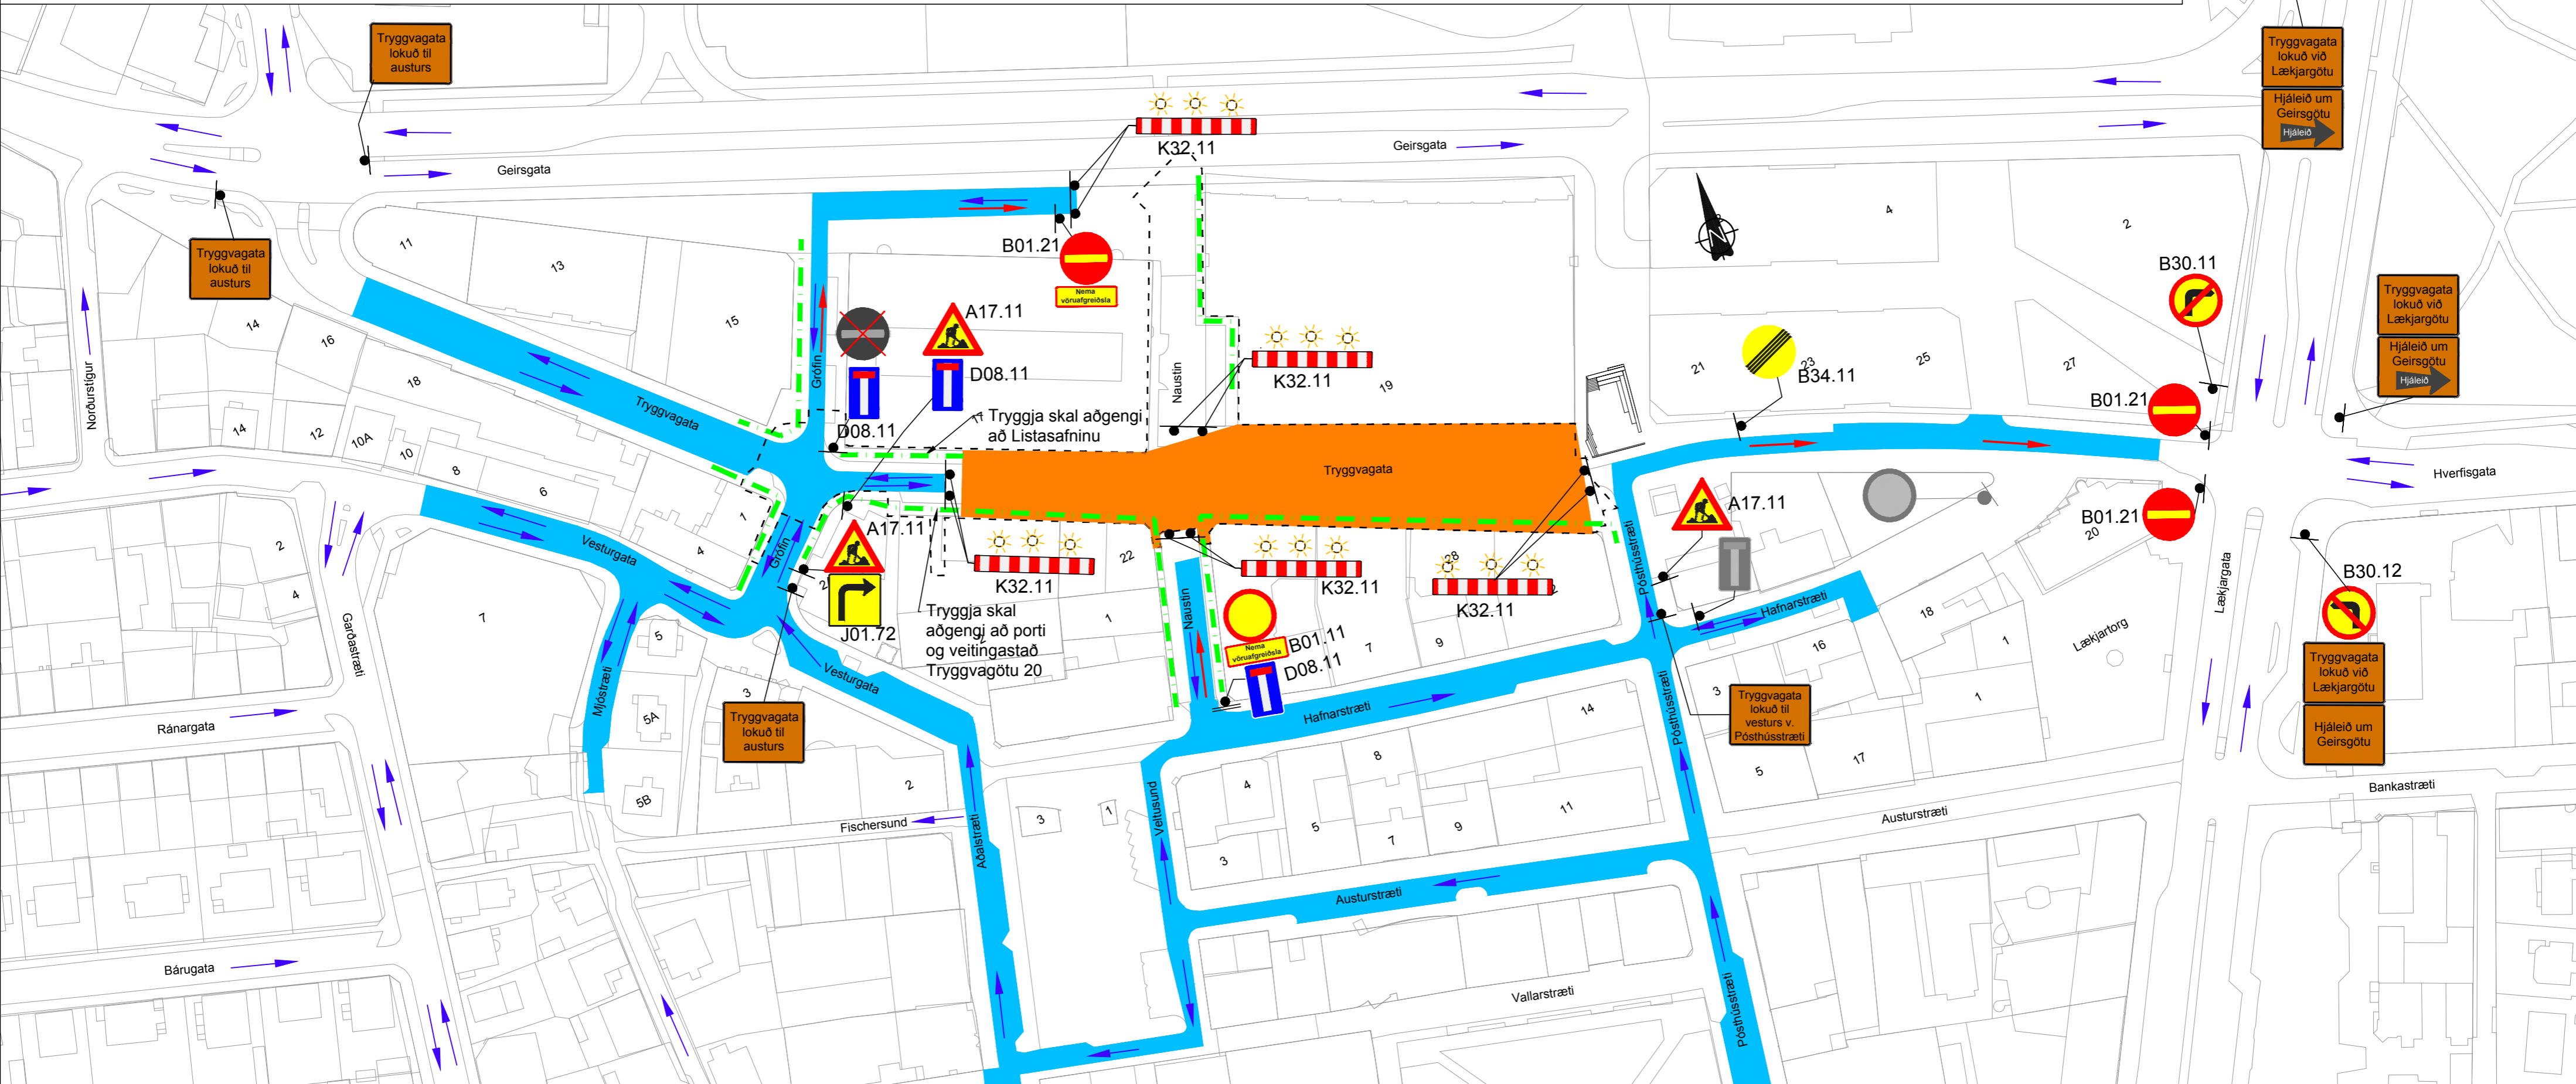

- Tryggvagötu vestur og yfirborðsfrágangi og lagnavinnu í Tryggvagötu austur.


Teikning þessi sýnir einungis dæmi um meginhluta nauðsynlegra merkinga á ákveðnum tíma í verkinu. Verktaki skal yfirfara þörf á merkingum eftir því sem aðstæður breytast í verkinu hverju sinni og aðlaga merkingar að því, þannig að allar reglur um merkingar séu ávallt uppfylltar. Í tilboði sínu skal verktaki gera ráð fyrir öllum þessum merkingum ásamt gátskjöldum og þungum vörnum sem og allar tilfærslur og breytingar á þeim. Staðsetja skal upplýsingaskilti um framkvæmdina, sjá nánar í verklýsingu, skv. fyrirmælum eftirlitsmanns verkkaupa.

Verktaki skal koma fyrir leiðarskiltum fyrir gangandi og hjólandi eftir því sem við á í hverjum áfanga fyrir sig skv. fyrirmælum eftirlitsmanns verkkaupa.



SKÝRINGAR:

-  Vinnusvæði
-  Svæði með umferð á
-  Aðstaða verktaka
-  Gönguleið
-  Verkmörk
-  Núv. akstursstefna
-  Breytt akstursstefna á meðan framkvæmdum stendur
-  Viðvörðunarljós (má sleppa með heimild eftirlits ef vinnusvæðið er upplýst)

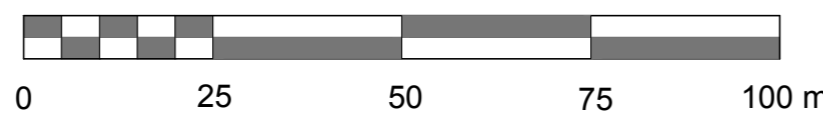

1:1000




Sjá Reglur um vinnustaðamerkingar - 16. útgáfa janúar 2020 og Merking vinnusvæða - Teikningar - 16. útgáfa janúar 2020.

Aldrei skal þrængja akreinar þannig að þær verði mjörri en 3,0 m.

Verktaki skal gera ráð fyrir að breyta þurfi merkingum eftir þeim aðstæðum sem upp kunna að koma frá degi til dags með tilliti til umferðaröryggis.

Framkvæmdasvæði afmörkuð með girðingu og þungum vörnum eftir þörfum í samráði við eftirlitsmann.

Núverandi skilti sem stangast á við nýtt plan skulu hulin eða fjarlægð.

		 		 Reykjavíkurborg Umhverfis- og skipulagssvið	
		Mælt: Hannað: HHG Yfirfarið: BV		Teiknað: SS/AMÓ Mkv: 1:1000 (A2)	
Nr: A Dags: 10.02.21 Breyting: Verkteikning - Ný teikning		Af: LAY_Y_Verktimi.dwg		Tryggvagata og Naustin Merkingar á verktíma og umferð Verkáfangi 2	
				10.02.2021	
				Y102b	