


Vetrarviðskilnaður verks

Teikning þessi sýnir einungis dæmi um meginhluta nauðsynlegra merkinga a ákveðnum tíma í verkinu. Verktaki skal yfirfara þörf á merkingum eftir því sem aðstæður breytast í verkinu hverju sinni og aðlaga merkingar að því, þannig að allar reglur um merkingar séu ávallt uppfylltar.

Verktaki skal koma fyrir leiðarskiltum fyrir gangandi og hjólandi eftir því sem við á í hverjum áfanga fyrir sig skv. fyrirmælum eftirlitsmanns verkkaupa.

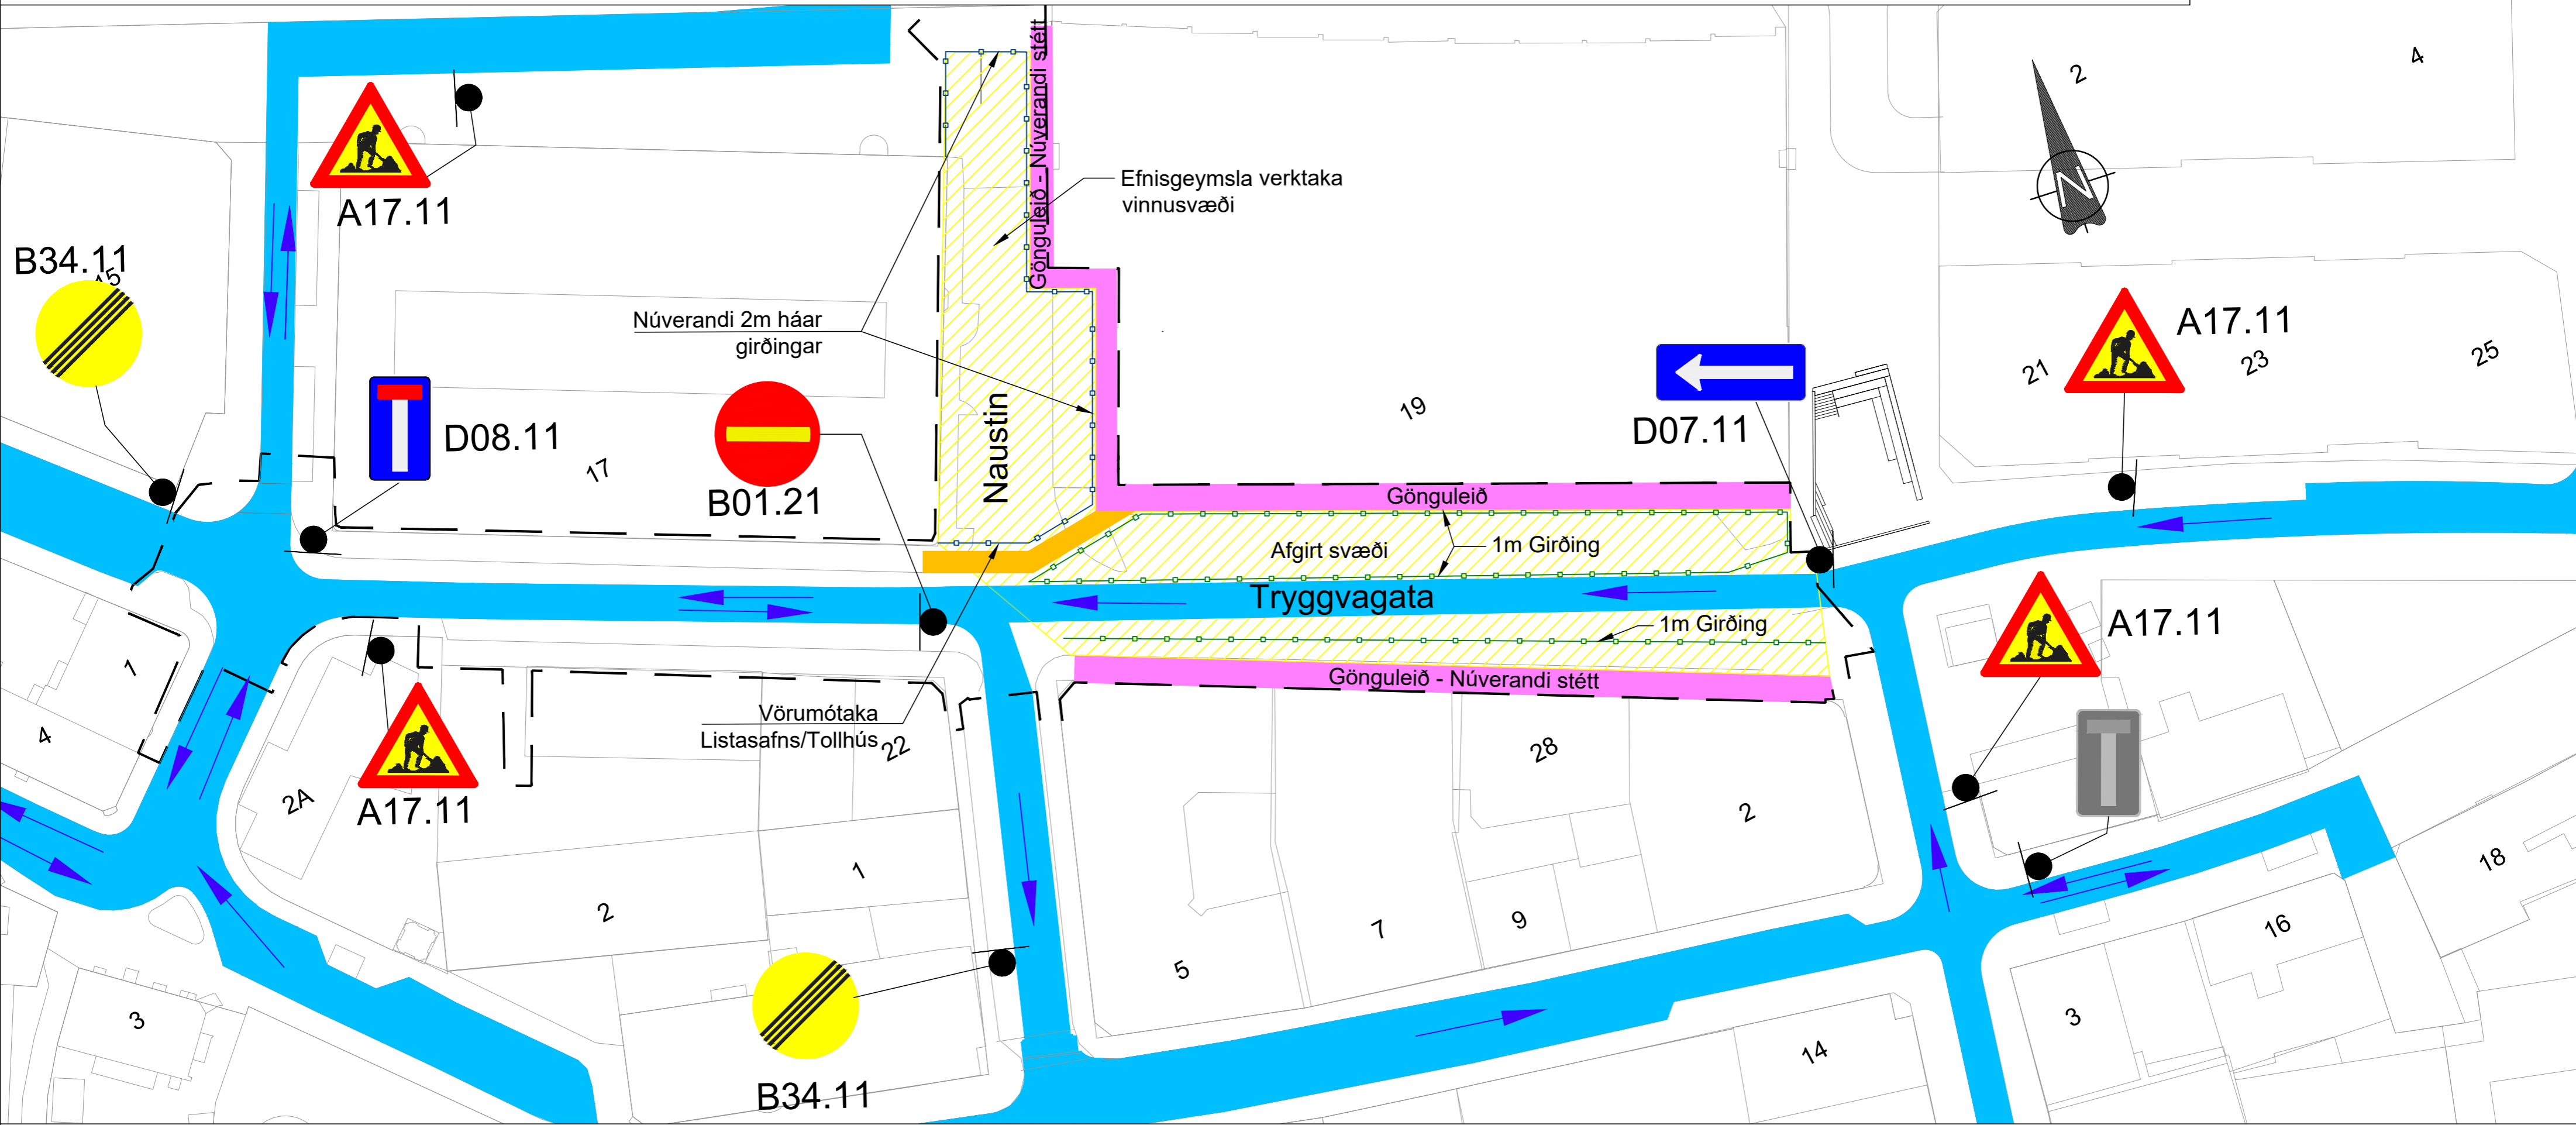

- SKÝRINGAR:**
- Gönguleið
 - Gönguleið Gegnum Svæði
 - Svæði með umferð á
 - Grófjafnað yfirborð
 - Verkmörk
 - Akstursstefna
 - 1m Girðing
 - 2m Girðing


Sjá Reglur um vinnustaðamerkingar - 16. útgáfa janúar 2020 og Merking vinnusvæða - Teikningar - 16. útgáfa janúar 2020.

Aldrei skal þrengja akreinar þannig að þær verði mjórri en 3,0 m.

Verktaki skal gera ráð fyrir að breyta þurfi merkingum eftir þeim aðstæðum sem upp kunna að koma frá degi til dags með tilliti til umferðaröryggis.

Framkvæmdasvæði afmörkuð með girðingu og þungum vörnum eftir þörfum í samráði við eftirlitsmann.

Núverandi skilti sem stangast á við nýtt plan skulu hulin eða fjarlægð.

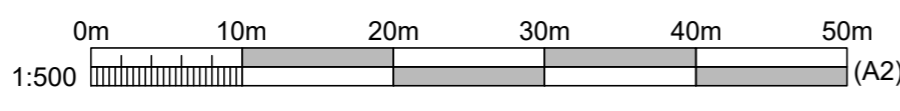

Hnitakerfi Reykjavíkur
Hæðakerfi Reykjavíkur

Nr:	Dags	Breyting:	Af
			LAY_Y_Vetraskipting.dwg

VBV Verfræðistofa Bjarna Viðarssonar ehf
Hilöasmára 2, 201 Kóp., sími 588 62 88

LOTA
Guðröastigur 2-4 S. 560 5400, www.lota.is

Mælt: Hannað: HVG
Teiknað: Yfirfarið: MRR BV
Mkv. 1:500 (A2)

Reykjavíkurborg
Umhverfis- og skipulagssvið

Tryggvagata og Naustin
Vetrarviðskilnaður Verks

2.12.2020 Y301